


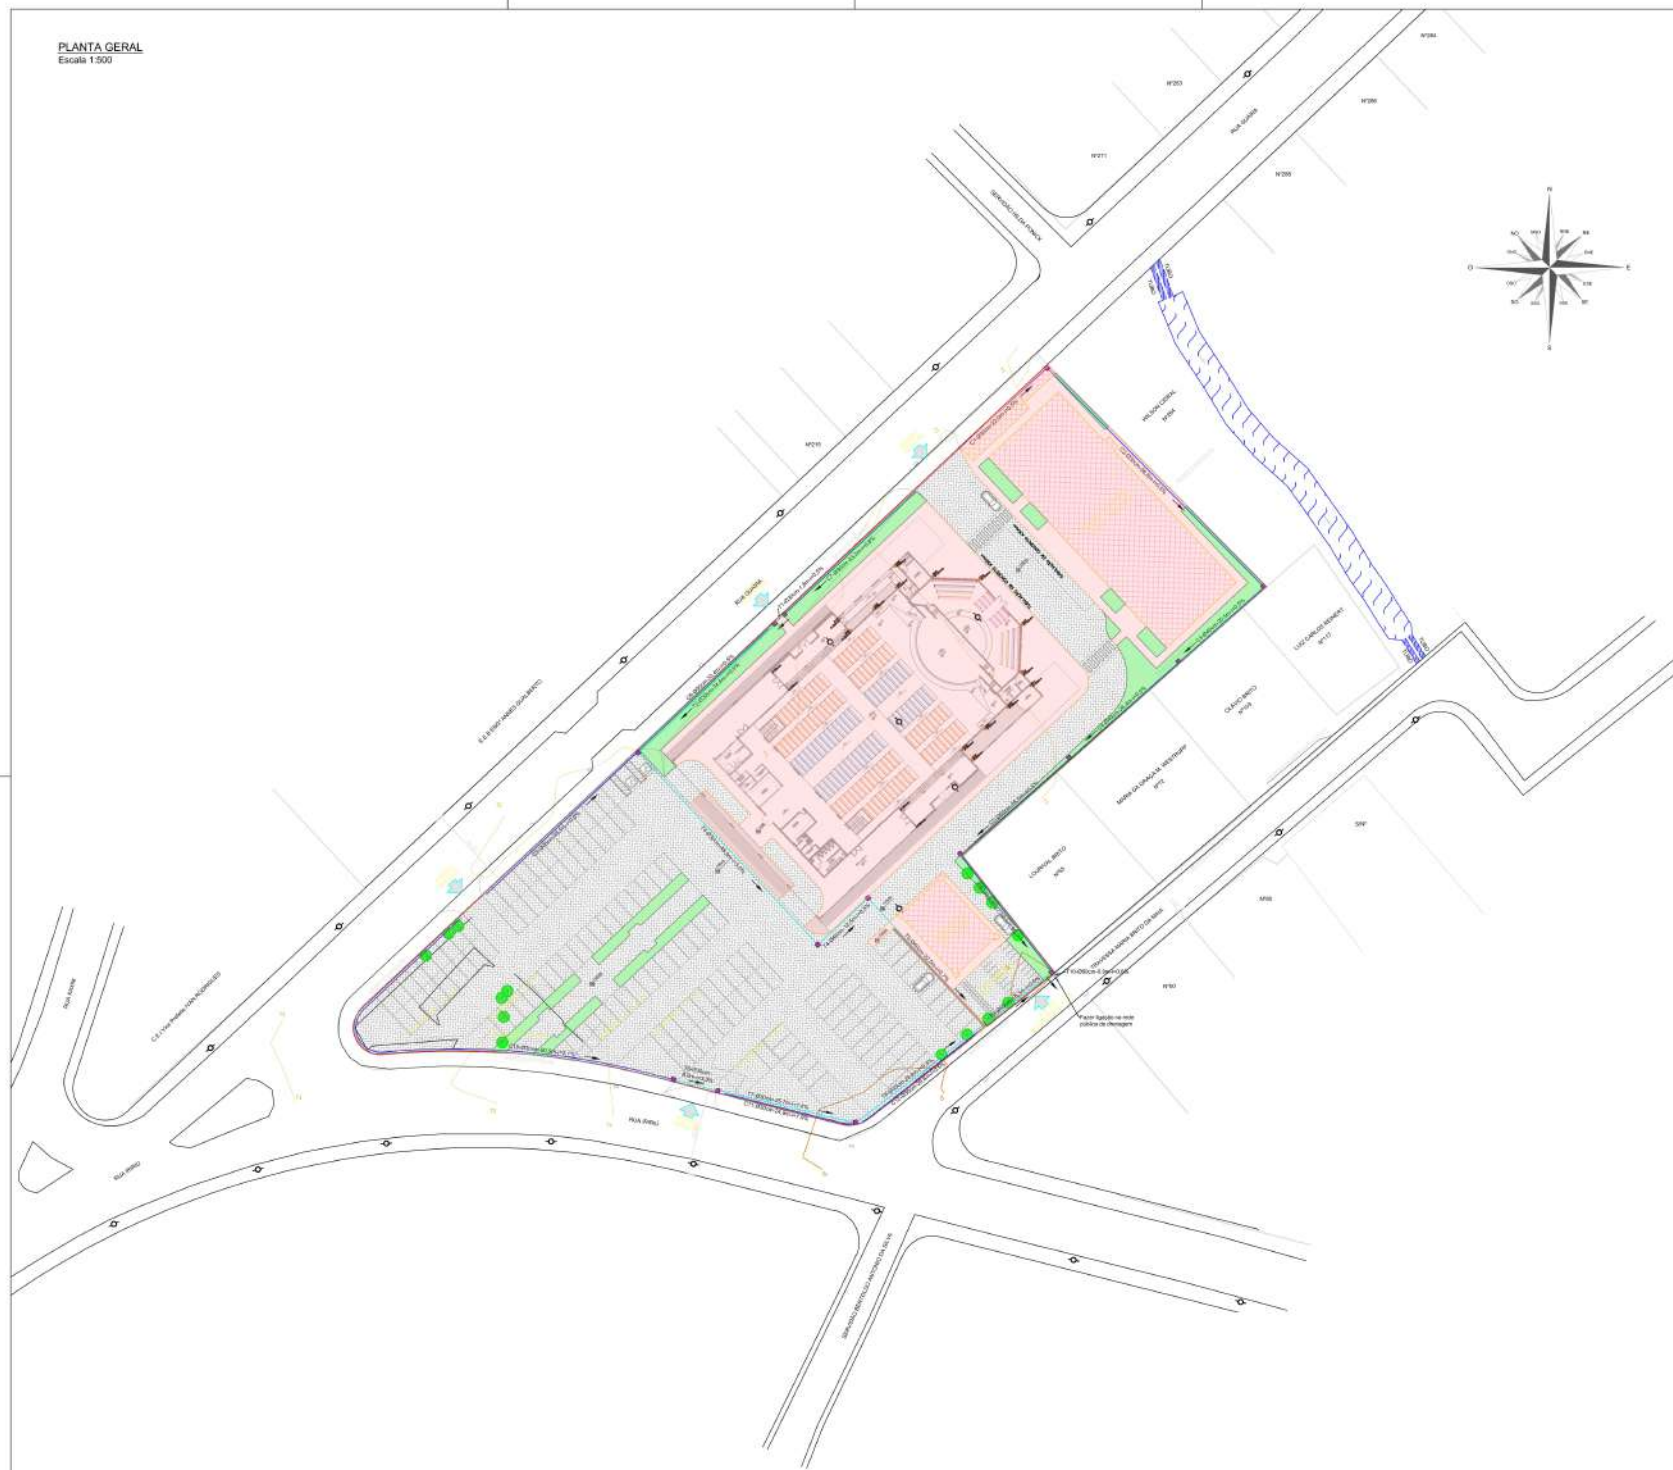

Legenda - ÁREA CONSTRUÍDA - GRAMA - PAVER	
TABELA DE ÁREAS	
ÁREA IMPERMEÁVEL ÁREA CONSTRUÍDA A. 4.417,39m²	ÁREA PERMEÁVEL PAVER A. 5.305,69m² GRAMA A. 689m²
ÁREA TOTAL IMPERMEÁVEL 4.417,39m²	ÁREA TOTAL PERMEÁVEL 5.994,68m²
PROJETO LOCAL DA OBRA Rua Iririo, nº 2163, Iririo, Joinville-SC.	
CONTEÚDO Planta Geral.	
INSCRIÇÃO DEBILURIA 13.31.00.80.0730	
NATURALIDADE -	
SISTEMA COORDENADAS Sirgas 2000	
DESENHISTA Ana Karoline	
ESCALA Indicada	
DATA 29/10/2021	
FOLHA 01	



GRUPO BABITONGA
ENGENHARIA
Engenharia Ambiental, Construção Civil,
Segurança do Trabalho e Topografia
Fone: (47) 3027-4040
Rua Santa Cecília, 220, Sala 02
Iriri, Joinville, SC
www.grupobabitonga.com