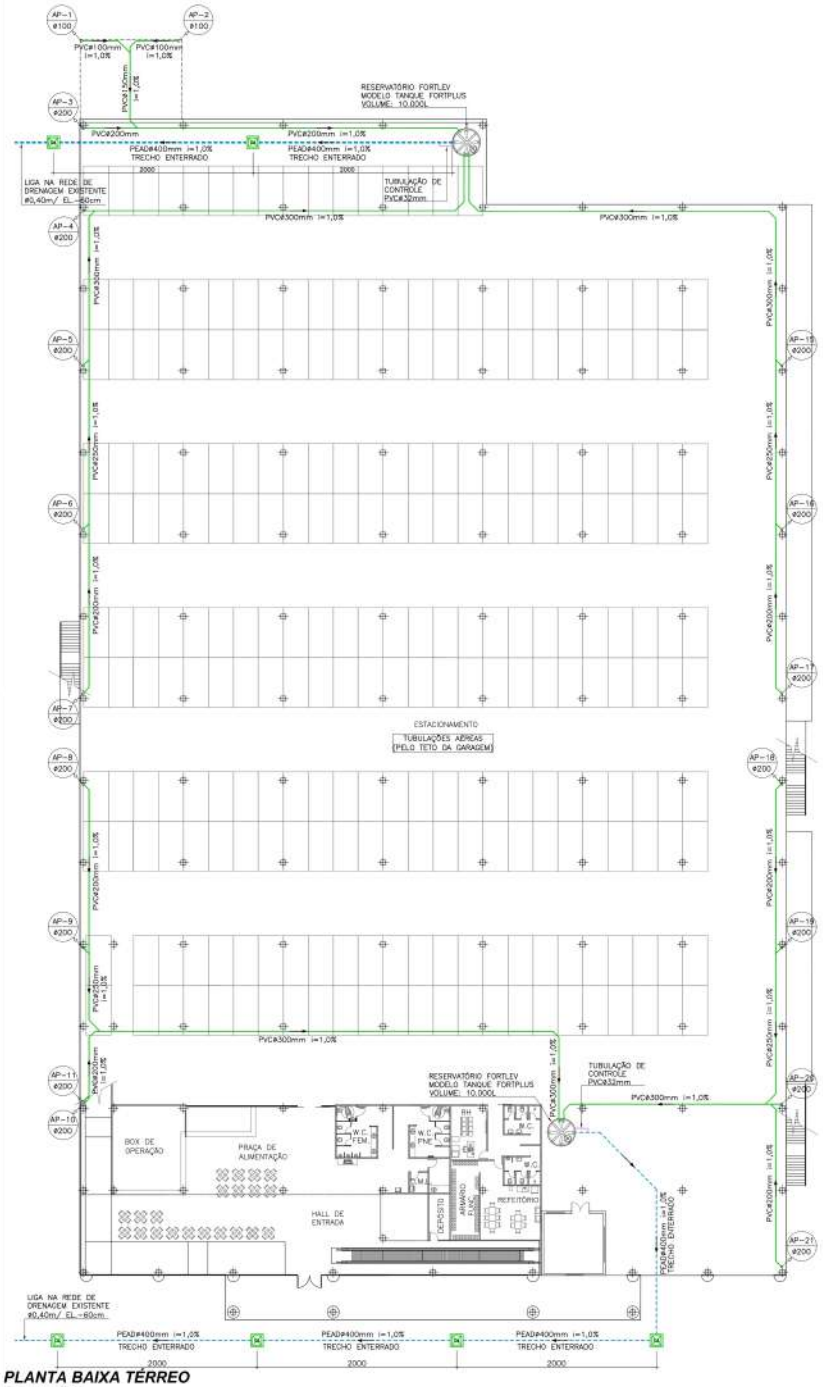

PLANTA BAIXA TÉRREO

ESCALA:1/250

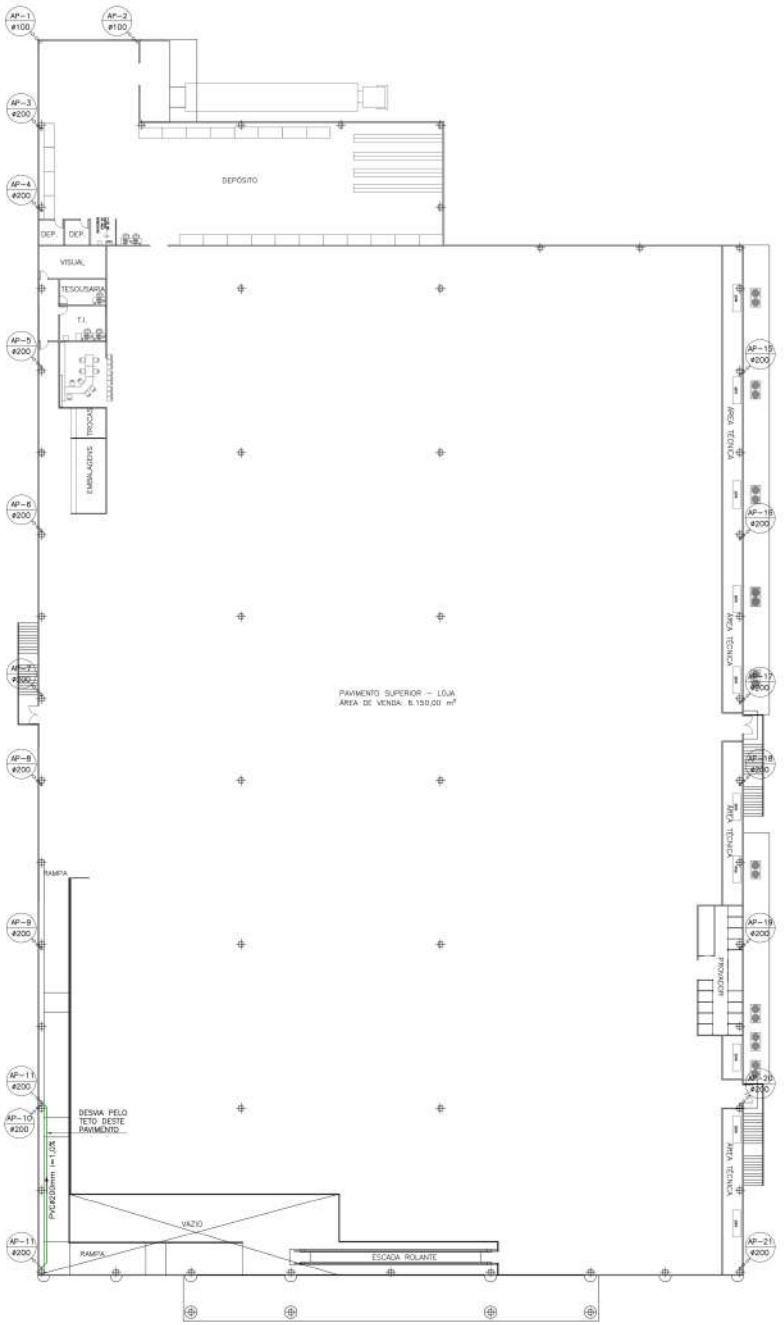

PLANTA BAIXA 1º PAVIMENTO (LOJA)

ESCALA:1/250

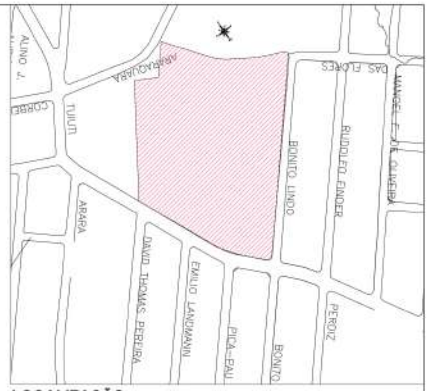

LOCALIZAÇÃO

SEM ESCALA

LEGENDA

- REDE PLUVIAL–APARENTE
- REDE PLUVIAL–ENTERRADO
- EXTRAVASOR
- TUBO DE CONTROLE
- CAIXA DE AREIA
- TUBULAÇÃO DUVE (TESTE, TOMB., PRESS)

NOTAS:

1) DECLIVIDADES NA TUBULAÇÃO QUANDO NÃO INDICADO:
AS: Tiaran = 2%
AI:100mm= 1%
2) EM CASO DE DÚVIDAS CONSULTAR O ENGENHEIRO RESPONSÁVEL PELO PROJETO.
3) AS MEDIDAS ESTÃO EM CM.
4) NA OMISSÃO EM ENTRE COTA E ESCALA PREVALECERÁ A COTA.
5) ATENDER AS ESPECIFICAÇÕES DO FABRICANTE DE TUBOS E CONEXÕES QUANTO AO ARMAZENAMENTO, MANUSEIO E APLICAÇÃO DOS MATERIAIS.
6) ESTE PROJETO É COMPLETADO PELA INFORMAÇÕES CONSTANTES NO MEMORIAL DESCRITIVO – LER ANTES DE INICIAR AS ATIVIDADES.

LEGENDA GENÉRICA, CASO ALGUM ITEM NÃO CONSTAR NO PROJETO DEVE SER DESCONSIDERADO.

JULIANO PERAZZOLI
Eng° Civil
CREA/SC 055.296-7

NWS ADMINISTRADORA DE BENS E PARTICIPAÇÕES EIRELI
CNPJ: 09.913.161/0001-86

REV.	DESCRIÇÃO	DATA	RESP.
A	EMISSÃO INICIAL	11/02/2021	JULIANO

OBRA:
LOJA DE DEPARTAMENTOS

ENDEREÇO:
RUA TUIUTI, 2295 - AVENTUREIRO - JOINVILLE/SC

PROJETO: CONTENÇÃO DE ÁGUA DA CHUVA
Nº PROJETO: 052-19-DET

DESCRIÇÃO:
LOCALIZAÇÃO
PLANTA BAIXA TÉRREO
PLANTA BAIXA 1º PAVIMENTO (LOJA)

01 / 02

ESCALA: INDICADA
DATA: 11/02/2021
DESENHO: JULIO

2P ENGENHARIA

RESPONSÁVEIS TÉCNICOS:
ENG. CIVIL – JULIANO PERAZZOLI – CREA 055.296-7
ENG. CIVIL – THAISE C. DE SOUZA – CREA 127.376-8
ENG. ELETRICISTA – THIAGO L. MÜLLER – CREA 119.043-2

RUA PRES. PRUDENTE DE MORAES, 673, SALA 01, BAIRRO SANTO ANTÔNIO
89.218-000 JOINVILLE/SC (47) 3026-6298
www.2Pengenharia.com.br 2P@2Pengenharia.com.br

ESTE DESENHO É DE PROPRIEDADE DA 2P ENGENHARIA. NÃO PODERÁ SER ALTERADO, MODIFICADO, COPIADO OU REPRODUZIDO DE FORMA PARCIAL OU INTEGRAL SEM AUTORIZAÇÃO POR ESCRITO DA 2P ENGENHARIA. – LEI FEDERAL Nº 9.610 DE 19 DE FEVEREIRO DE 1998.