


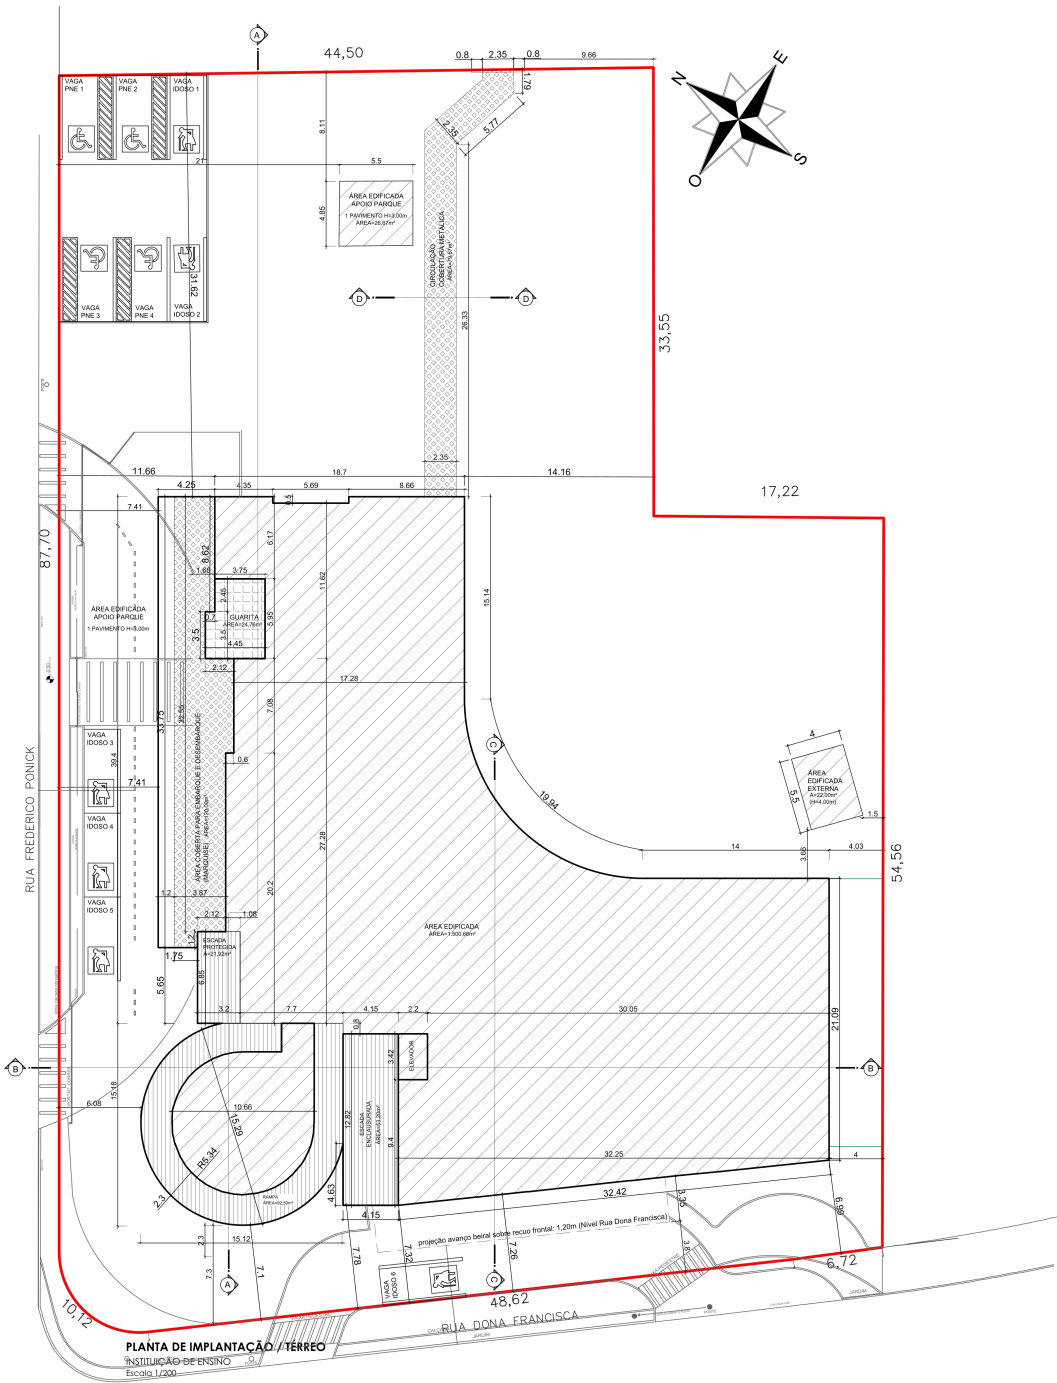

LEGENDA	
	VARANDA COBERTA
	VARANDA DESCOBERTA
	EDIFICAÇÃO
	ÁREA LAZER COLETIVO
	ELEVADOR
	ÁREA TELHADO
	ÁREA RESERVATÓRIO
	VAZIO ENTRE EDIFICAÇÃO E PERFIL NATURAL TERRENO
	ÁREA DESCOBERTA IMPERMEABILIZADA
	LAJE TÉCNICA
	ALANDAMENTO/FLOREIRA
	CIRCULAÇÃO VERTICAL
	DESNÍVEL NATURAL DO TERRENO
	GARITA
	LAJE TÉCNICA
	MARQUISE

TABELA DE ÁREAS TERREO	
LOCAL	ÁREA - m²
ÁREAS COMPUTÁVEIS - ATE - TERREO	
ÁREA EDIFICADA	1.008,18
ÁREA EDIFICADA EXTERNA	22,00
CIRCULAÇÃO COBERTURA METÁLICA	79,57
ÁREA EDIFICADA APOIO PARQUE	26,87
ESCALADA ENCLAUSTRADA	53,20
RAMPA	92,50
ESCALADA PROTEGIDA	21,82
TOTAL	1944,04
ÁREAS NÃO COMPUTÁVEIS - TERREO	
GUARITA	24,76
MARQUISE	120,00
TOTAL	144,76

QUADRO DE INFORMAÇÕES		
INFORMAÇÕES DE VAGAS		
Vagas de estacionamento para idoso		6 VAGAS
Vagas de estacionamento para PCD		4 VAGAS
Vagas de guarda de bicicleta (paraciclo)		16 VAGAS
Vagas de Carga e Descarga		7 VAGAS
BANHEIRO P.N.E		
BANHEIROS ACESSÍVEIS POR ANDAR	TÉRREO -	01
	1º ANDAR -	01
	2º ANDAR -	01
	3º ANDAR -	01
	4º ANDAR -	01
	TOTAL:	05

QUADRO DE ÁREAS							
ÁREA A CONSTRUIR	ATE-ÁREA TOTAL EDIFICAVEL	ESTACIO-NAMENTO	VARANDA DESCOBERTA	FLOREIRA	APOIO LAZER	MARQUISE	TOTAL
TERREO	1804,04	00	00	00	24,76	120,00	1.948,80 m²
1º ANDAR	1.260,47	00	201,88	34,20	159,25	00	1.655,80 m²
2º ANDAR	1.217,72	00	95,24	88,45	00	00	1.401,41 m²
3º ANDAR	1.211,49	00	26,85	80,06	00	00	1.318,40 m²
4º ANDAR/ COBERTURA	239,60	00	00	00	690,73	00	930,33 m²
CIRCULAMEN TO	00	00	00	00	63,55	00	63,55 m²
ACESSO NÍVEL D. FRANCISCA	173,31	00	00	00	00	74,80	248,11 m²
TOTAL	5.906,63 m²						7.566,40 m²
ÁREA TOTAL A CONSTRUIR:							7.566,40 m²
ÁREA TOTAL EDIFICÁVEL:							5.906,63 m²

ÍNDICES URBANÍSTICOS	
INSCRIÇÃO IMOBILIÁRIA	13.20.44.73.0525
ÁREA DO LOTE 5.056,47 m²	MACROZONA/SETOR: AUAP / SA-02 / FV
TAXA DE OCUPAÇÃO = 38,54%	GABARITO (G) = 19,10 m
COEFICIENTE DE APR. DO LOTE (CAL): 1,17	ATE (ÁREA TOTAL EDIFICÁVEL): 5.906,63 m²
PERCENTUAL/ ÁREA PERMEÁVEL: 23,96 % / 1.211,53m²	
ÁREA LAZER: 578,07 m² (mín. 5% - mín. 378,32 m²)	

PROJETO LEGAL: ATIVIDADE ECONÔMICA- SERVIÇO DE EDUCAÇÃO
Local da obra: RUA DONA FRANCISCA, 2690, SAGUAÇU - JOINVILLE - SC
Interessado: Associação Educacional Luterana Bom Jesus/IELUSC Autor do Projeto: ARQ. DANIELLE ALLAGE - CAU 43863-9 CNPJ: 84.685.163/0001-45




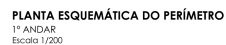


TABELA DE ÁREAS 1º ANDAR		ÁREA - m²
LOCAL		
ÁREAS COMPUTÁVEIS - ATE - 1º ANDAR		991,92
BRAS DE ALA		53,20
ESCALA ENCLAUSSURADA		96,04
ESCALA PROTEGIDA		21,82
VARIANDA COBERTA		96,79
TOTAL		1260,67
ÁREAS NÃO COMPUTÁVEIS 1º ANDAR		
PÁRQUE INFANTIL		159,25
VARIANDA DESCOBERTA		207,88
FLORERIA		34,20
TOTAL		396,33

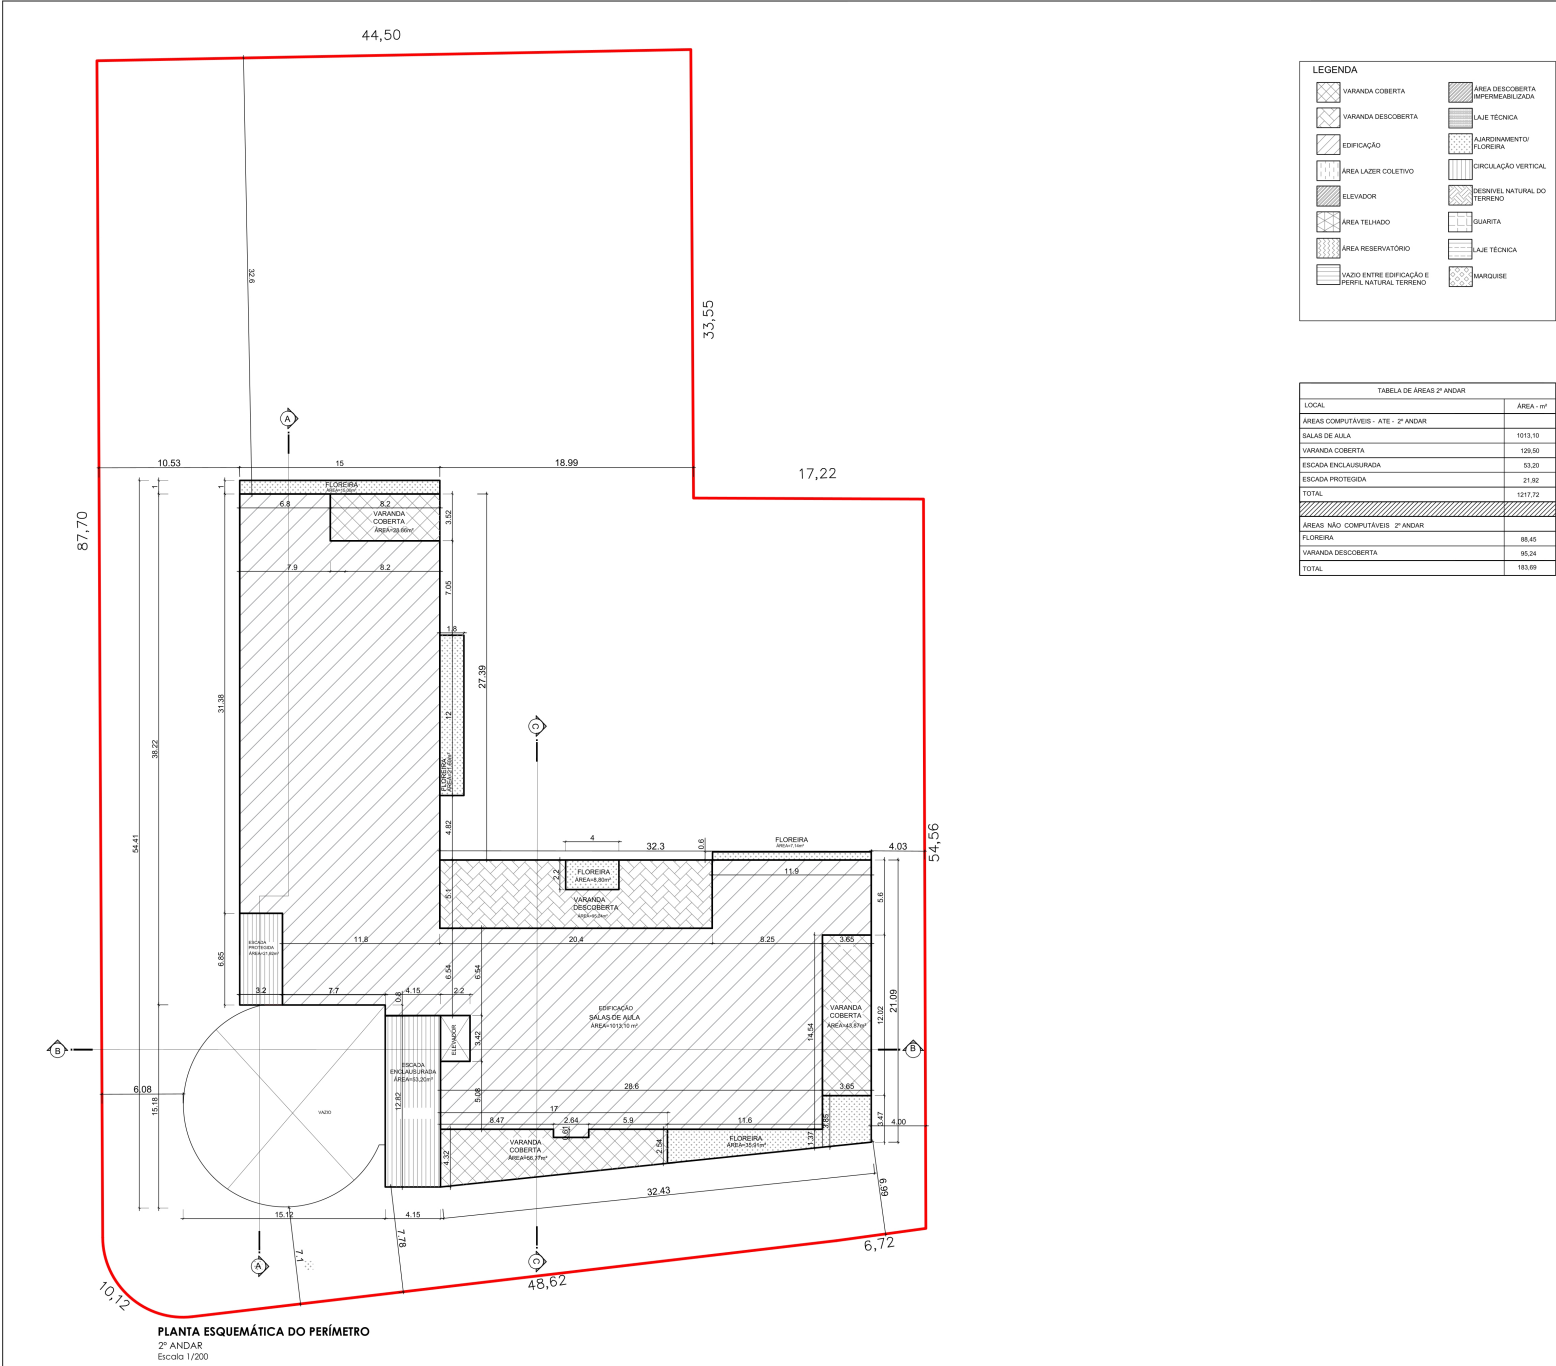

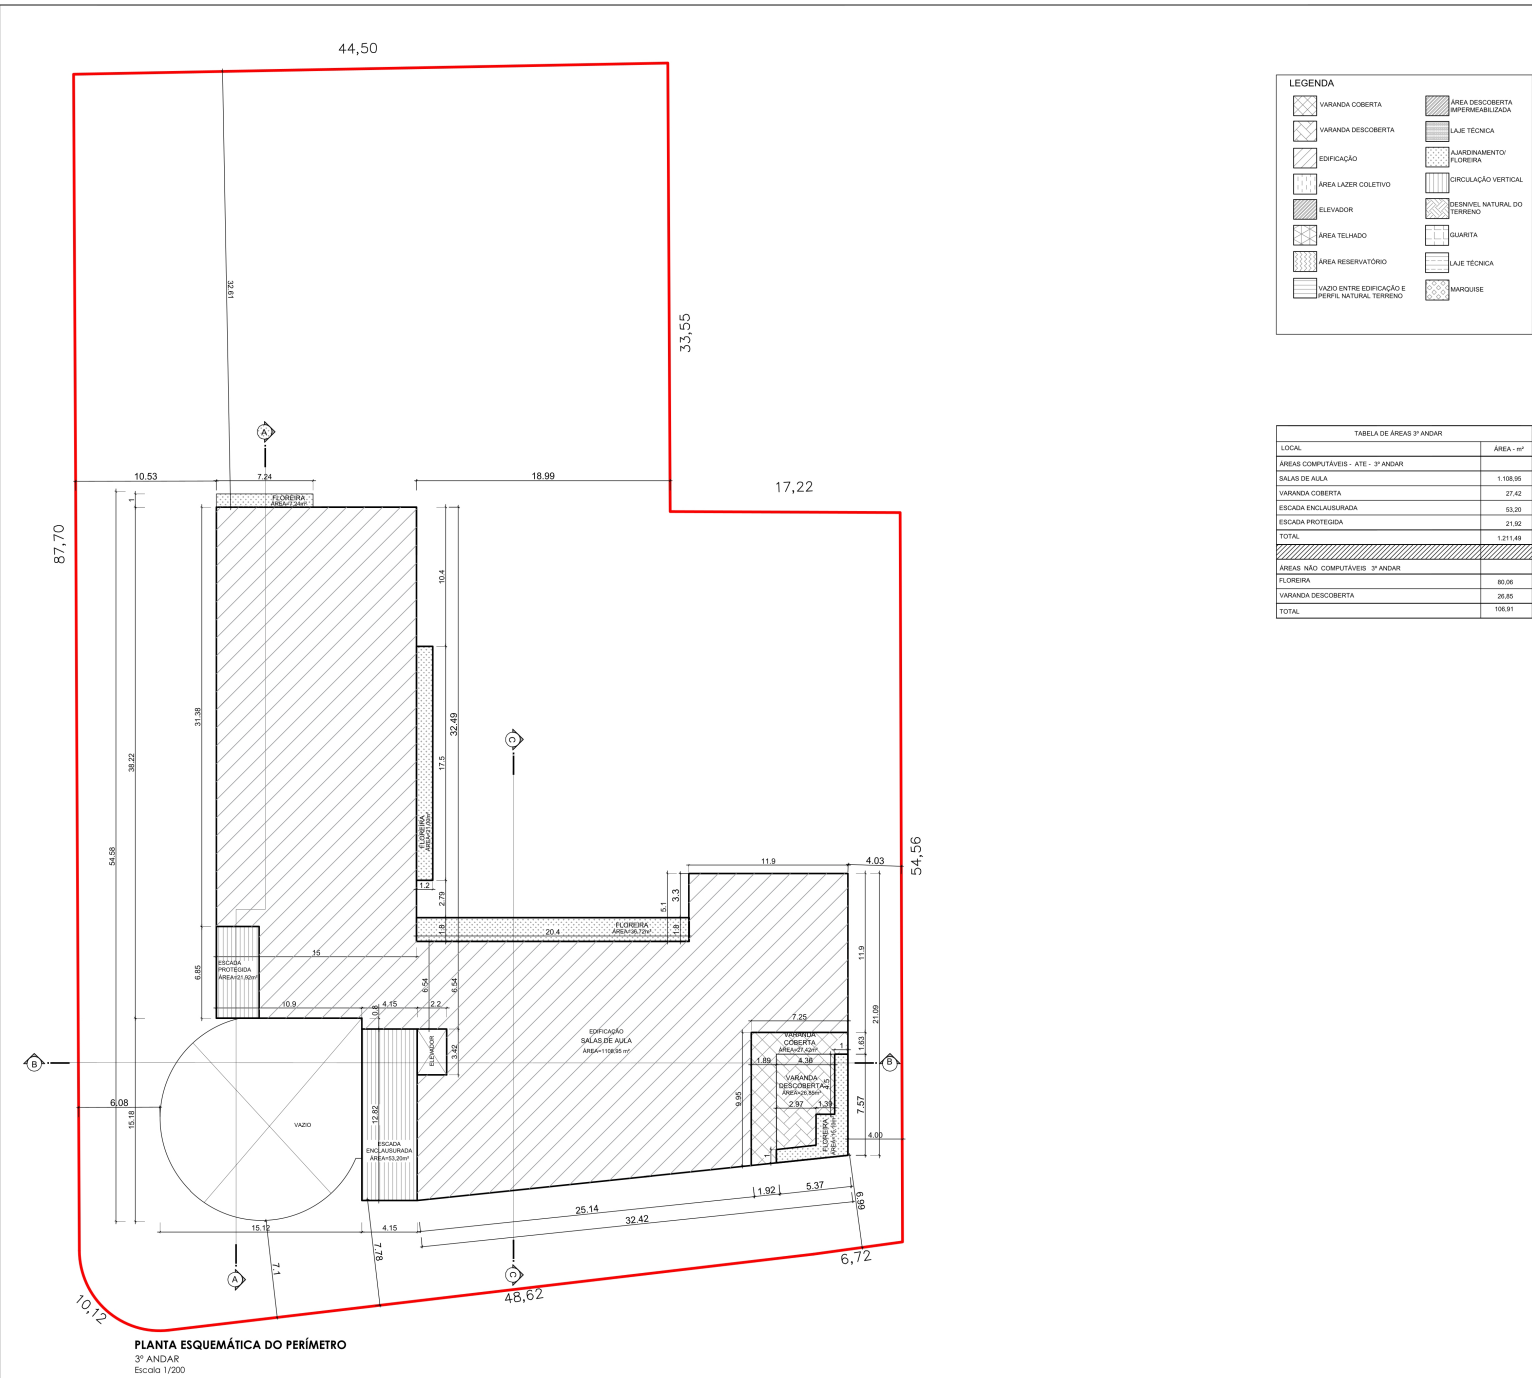

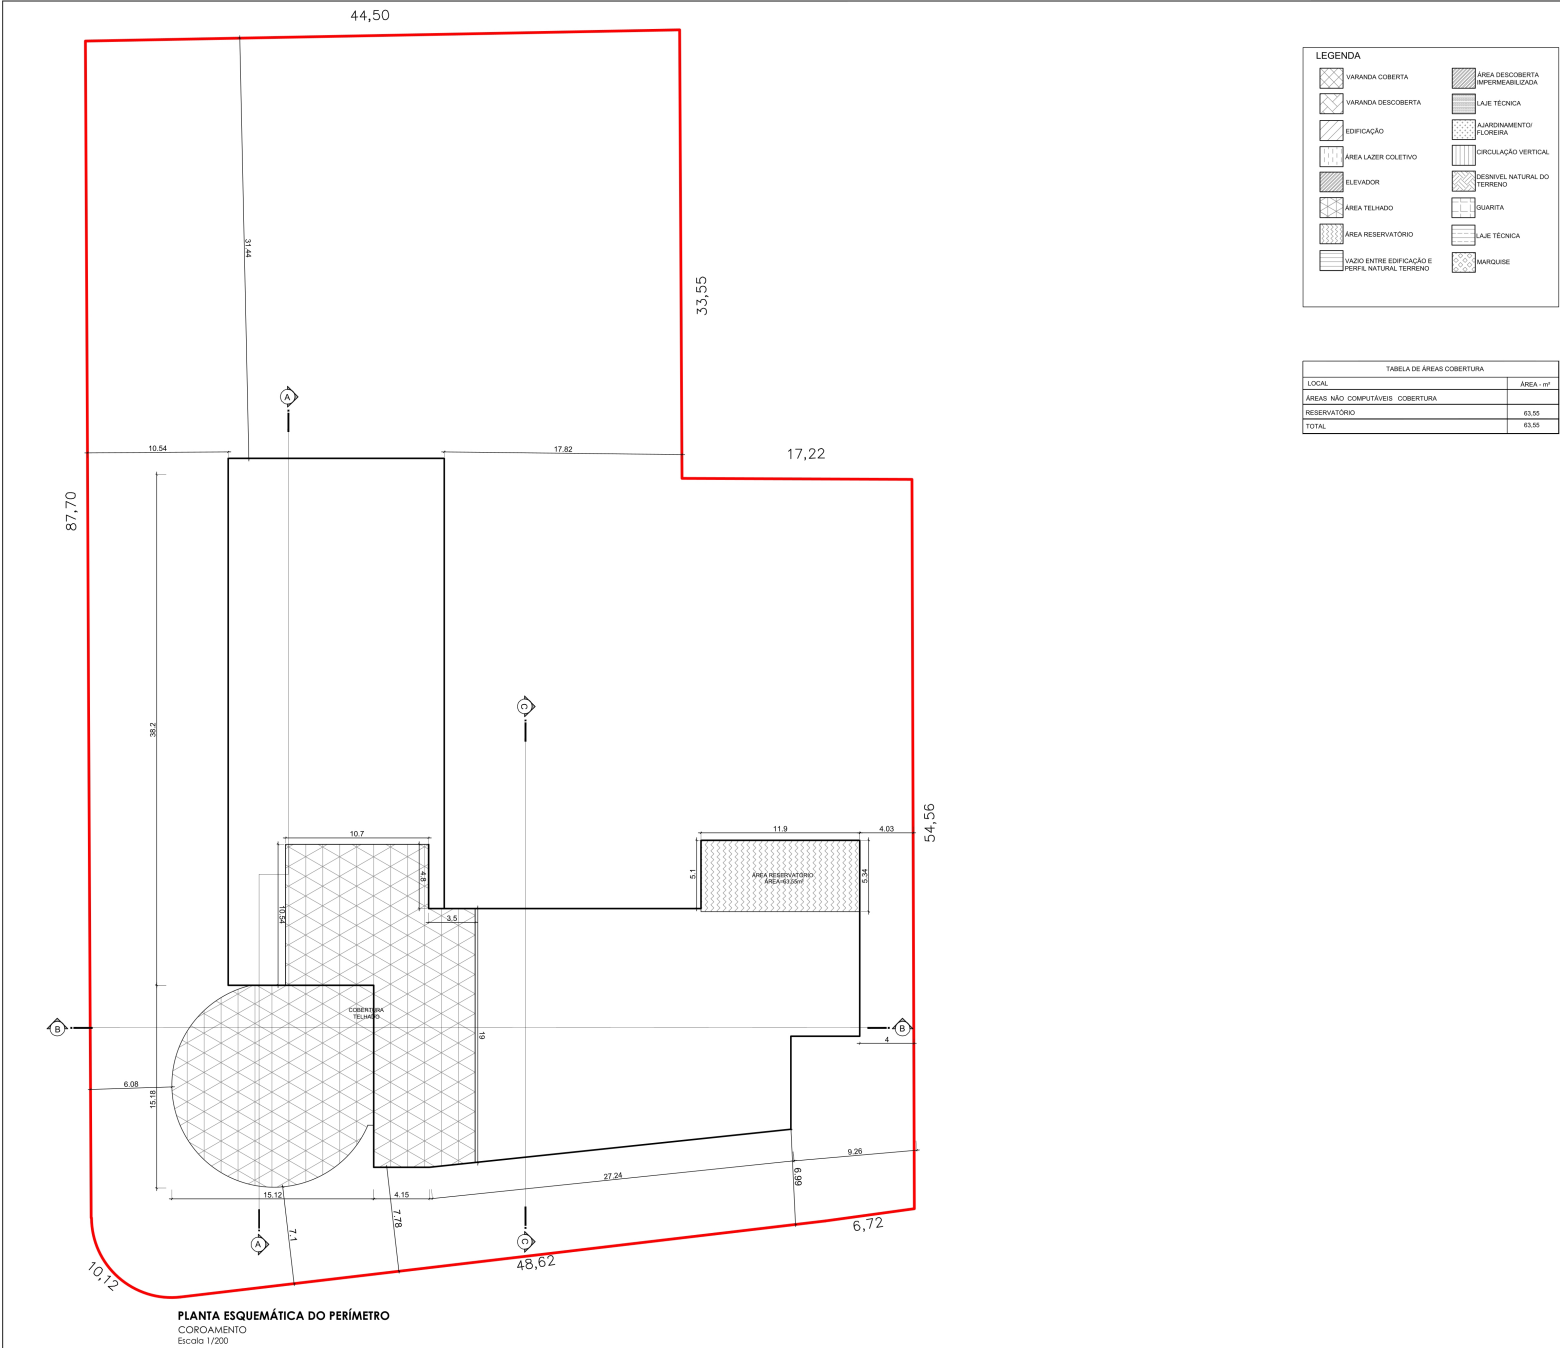

LEGENDA

VARANDA COBERTA

VARANDA DESCOBERTA

EDIFICAÇÃO

ÁREA LAZER COLETIVO

ELEVADOR

ÁREA TELHADO

ÁREA RESERVATÓRIO

VAZIO ENTRE EDIFICAÇÃO E PERFIL NATURAL TERRENO

ÁREA DESCOBERTA IMPERMEABILIZADA

LAJE TÉCNICA

AJARDINAMENTO/ FLOREIRA

CIRCULAÇÃO VERTICAL

DESMIEL NATURAL DO TERRENO

QUARTA

LAJE TÉCNICA

MARQUISE

ESQUEMA VERTICAL AA
Escala 1/200

PROJETO LEGAL: ATIVIDADE ECONÔMICA- SERVIÇO DE EDUCAÇÃO

Local da obra: RUA DONA FRANCISCA, 2690, SAGUAÇU - JOINVILLE - SC

Interessado: Associação Educacional Luterana Bom Jesus/IELUSC
CNPJ:84.685.163/0001-45

LEGENDA

VARANDA COBERTA

VARANDA DESCOBERTA

EDIFICAÇÃO

ÁREA LAZER COLETIVO

ELEVADOR

ÁREA TELHADO

ÁREA RESERVATÓRIO

VAZIO ENTRE EDIFICAÇÃO E PERFIL NATURAL TERRENO

ÁREA DESCOBERTA IMPERMEABILIZADA

LAJE TÉCNICA

AJARDINAMENTO/ FLOREIRA


CIRCULAÇÃO VERTICAL

DESNIVEL NATURAL DO TERRENO

GUARITA

LAJE TÉCNICA

MANGUISE

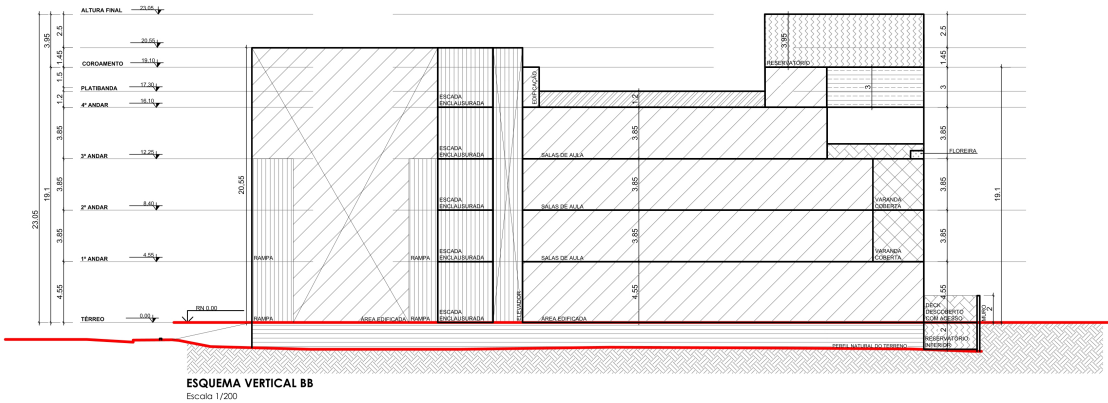

LEGENDA	
	VARANDA COBERTA
	VARANDA DESCOBERTA
	EDIFICAÇÃO
	ÁREA LAZER COLETIVO
	ELEVADOR
	ÁREA TELHADO
	ÁREA RESERVATÓRIO
	VAZIO ENTRE EDIFICAÇÃO E PERFIL NATURAL TERRENO
	ÁREA DESCOBERTA IMPERMEABILIZADA
	LAJE TÉCNICA
	ATERMENTO/ FLOREIRA
	CIRCULAÇÃO VERTICAL
	DESNÍVEL NATURAL DO TERRENO
	SUMMITA
	LAJE TÉCNICA
	MARQUISE

