


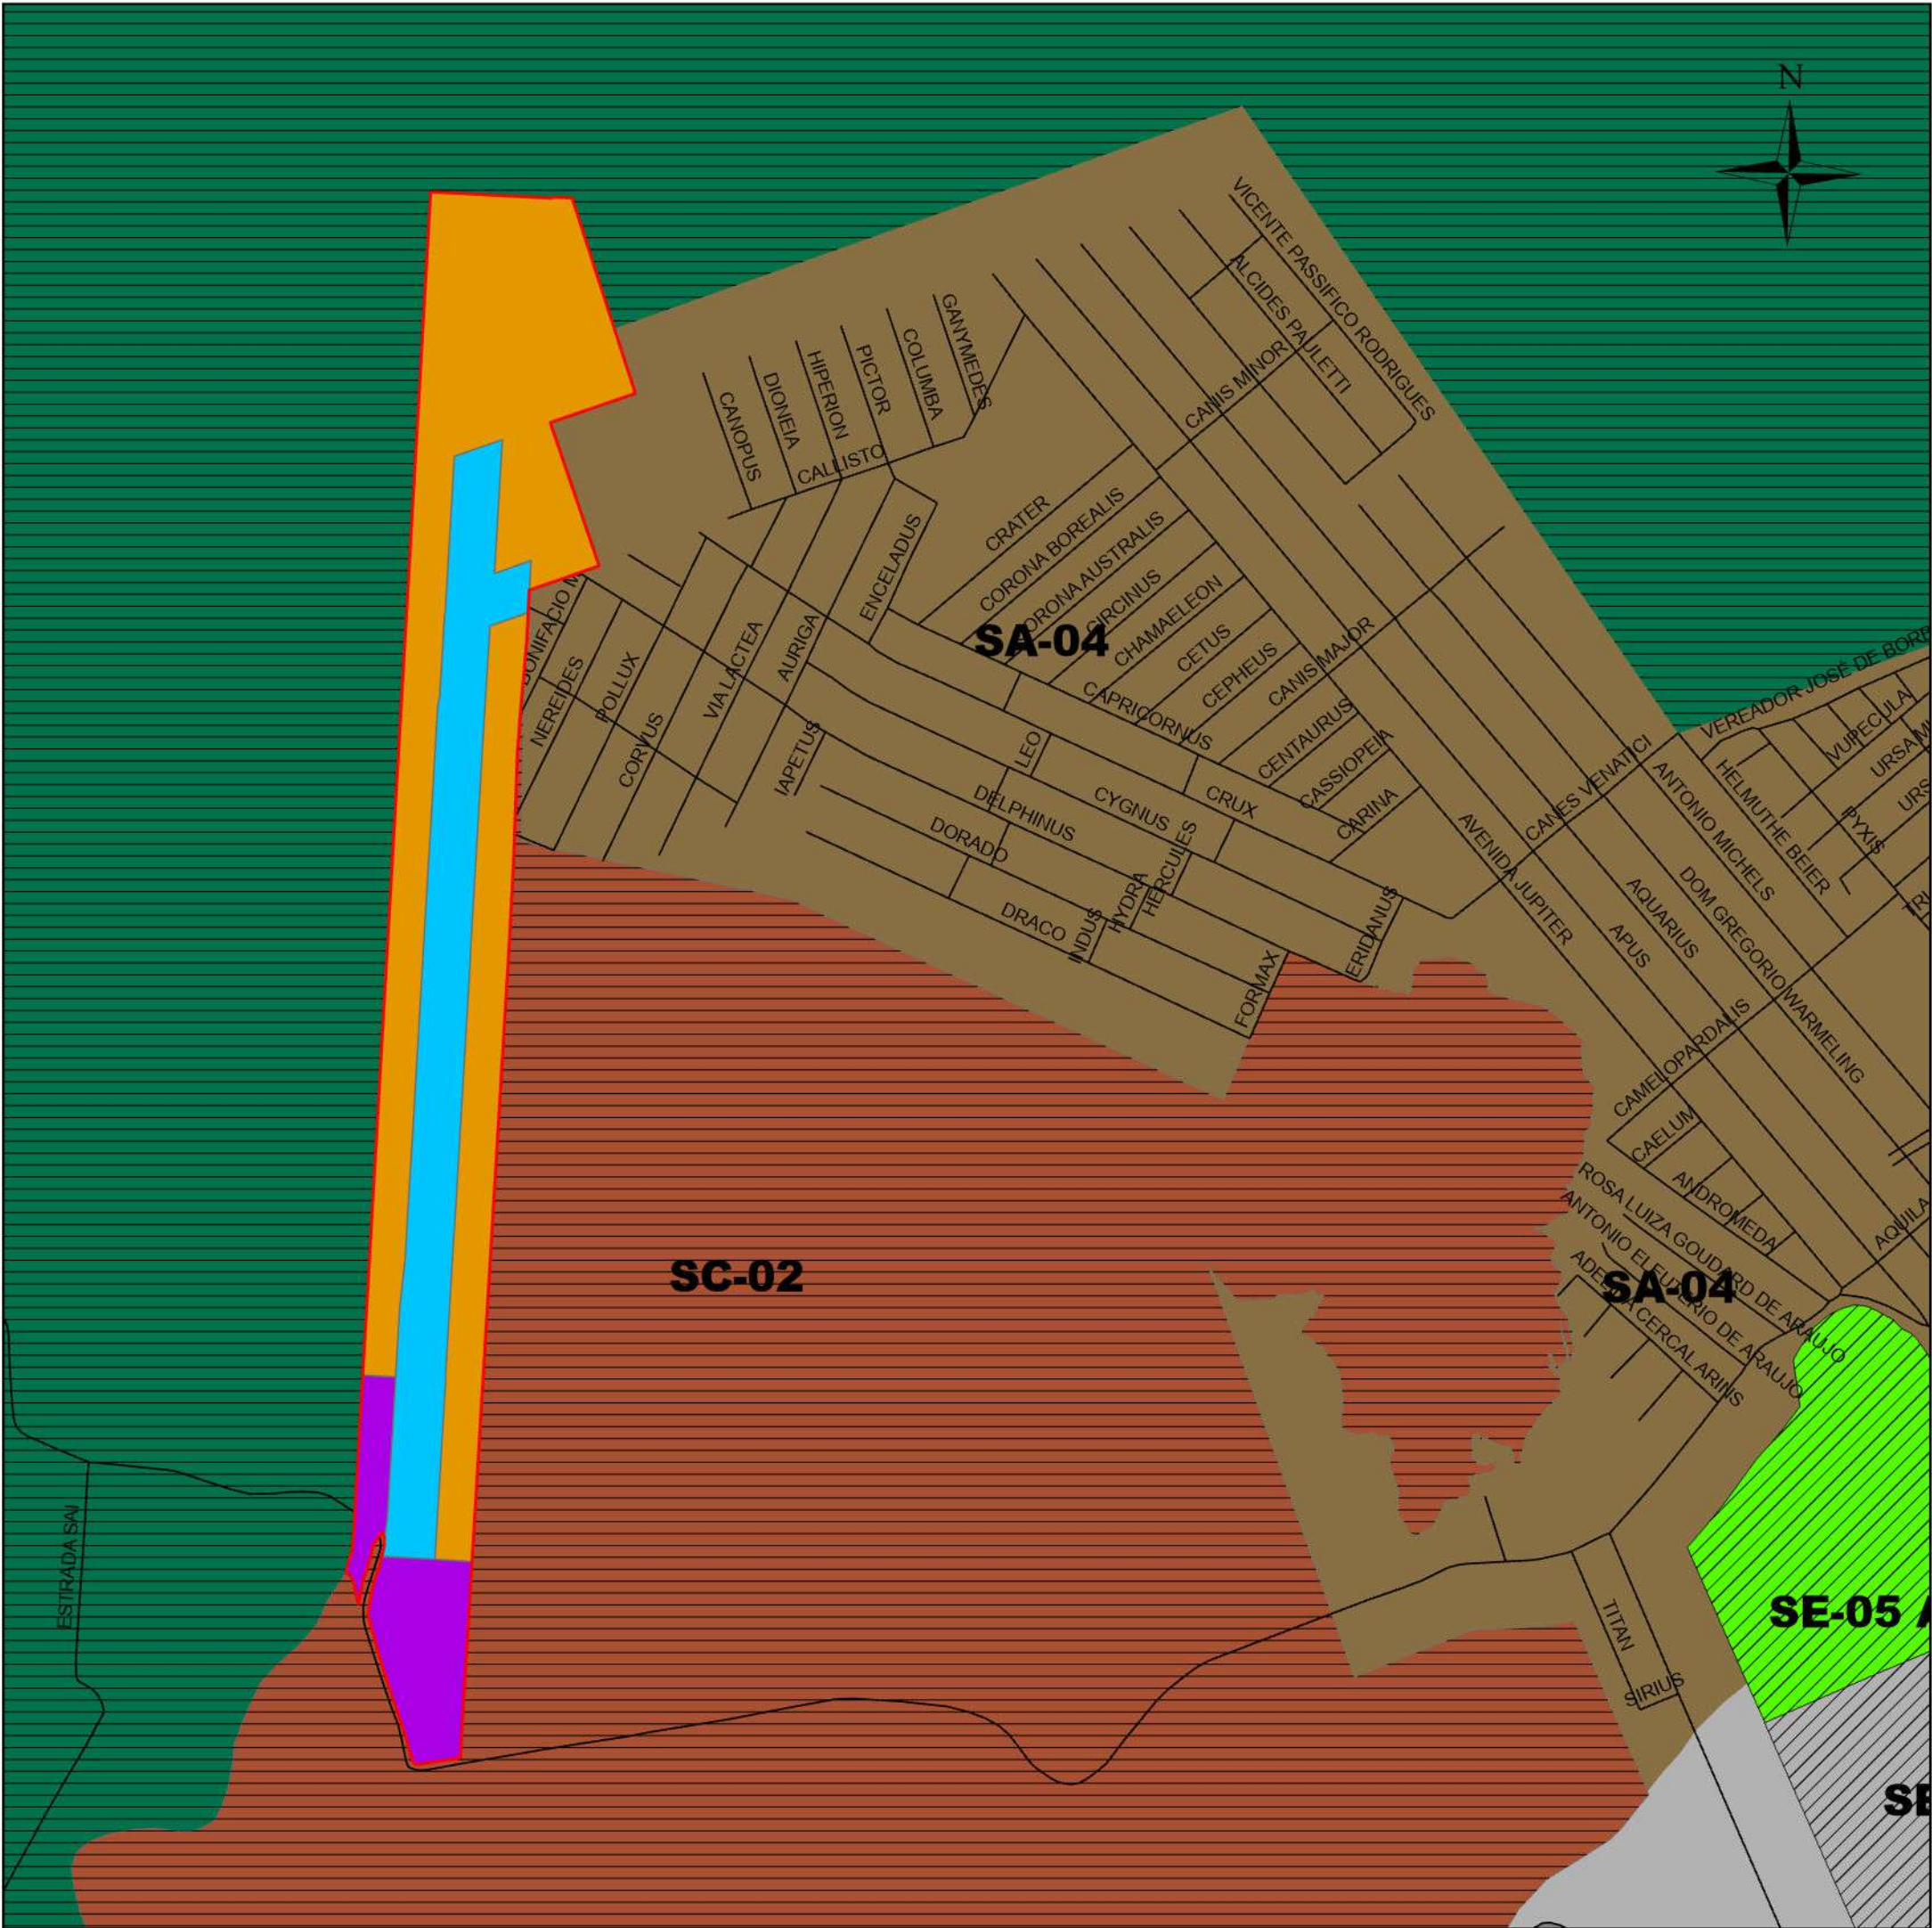

Legenda

OUC - Operação Urbana
Consorticiada

Operação Urbana Consorticiada

- Setor Comercial Misto
- Setor de Baixa Densidade
- Setor de Corredor
Diversificado

LC 470/17

- SA-04
- SE-05 AEU
- SE-06
- SE-06 AEU
- SE-06A
- SC-01
- SC-02

ANEXO III

MAPA DE USO E OCUPAÇÃO DO SOLO DA
OPERAÇÃO URBANA CONSORTICIADA
'INTEGRAÇÃO DO JARDIM PARAÍSO'

DATA: SETEMBRO/2024	ESCALA: 1:10.000	FOLHA: 01/01 - ANEXO III
------------------------	---------------------	-----------------------------

Prefeitura de
Joinville

PESQUISA E
PLANEJAMENTO
URBANO