


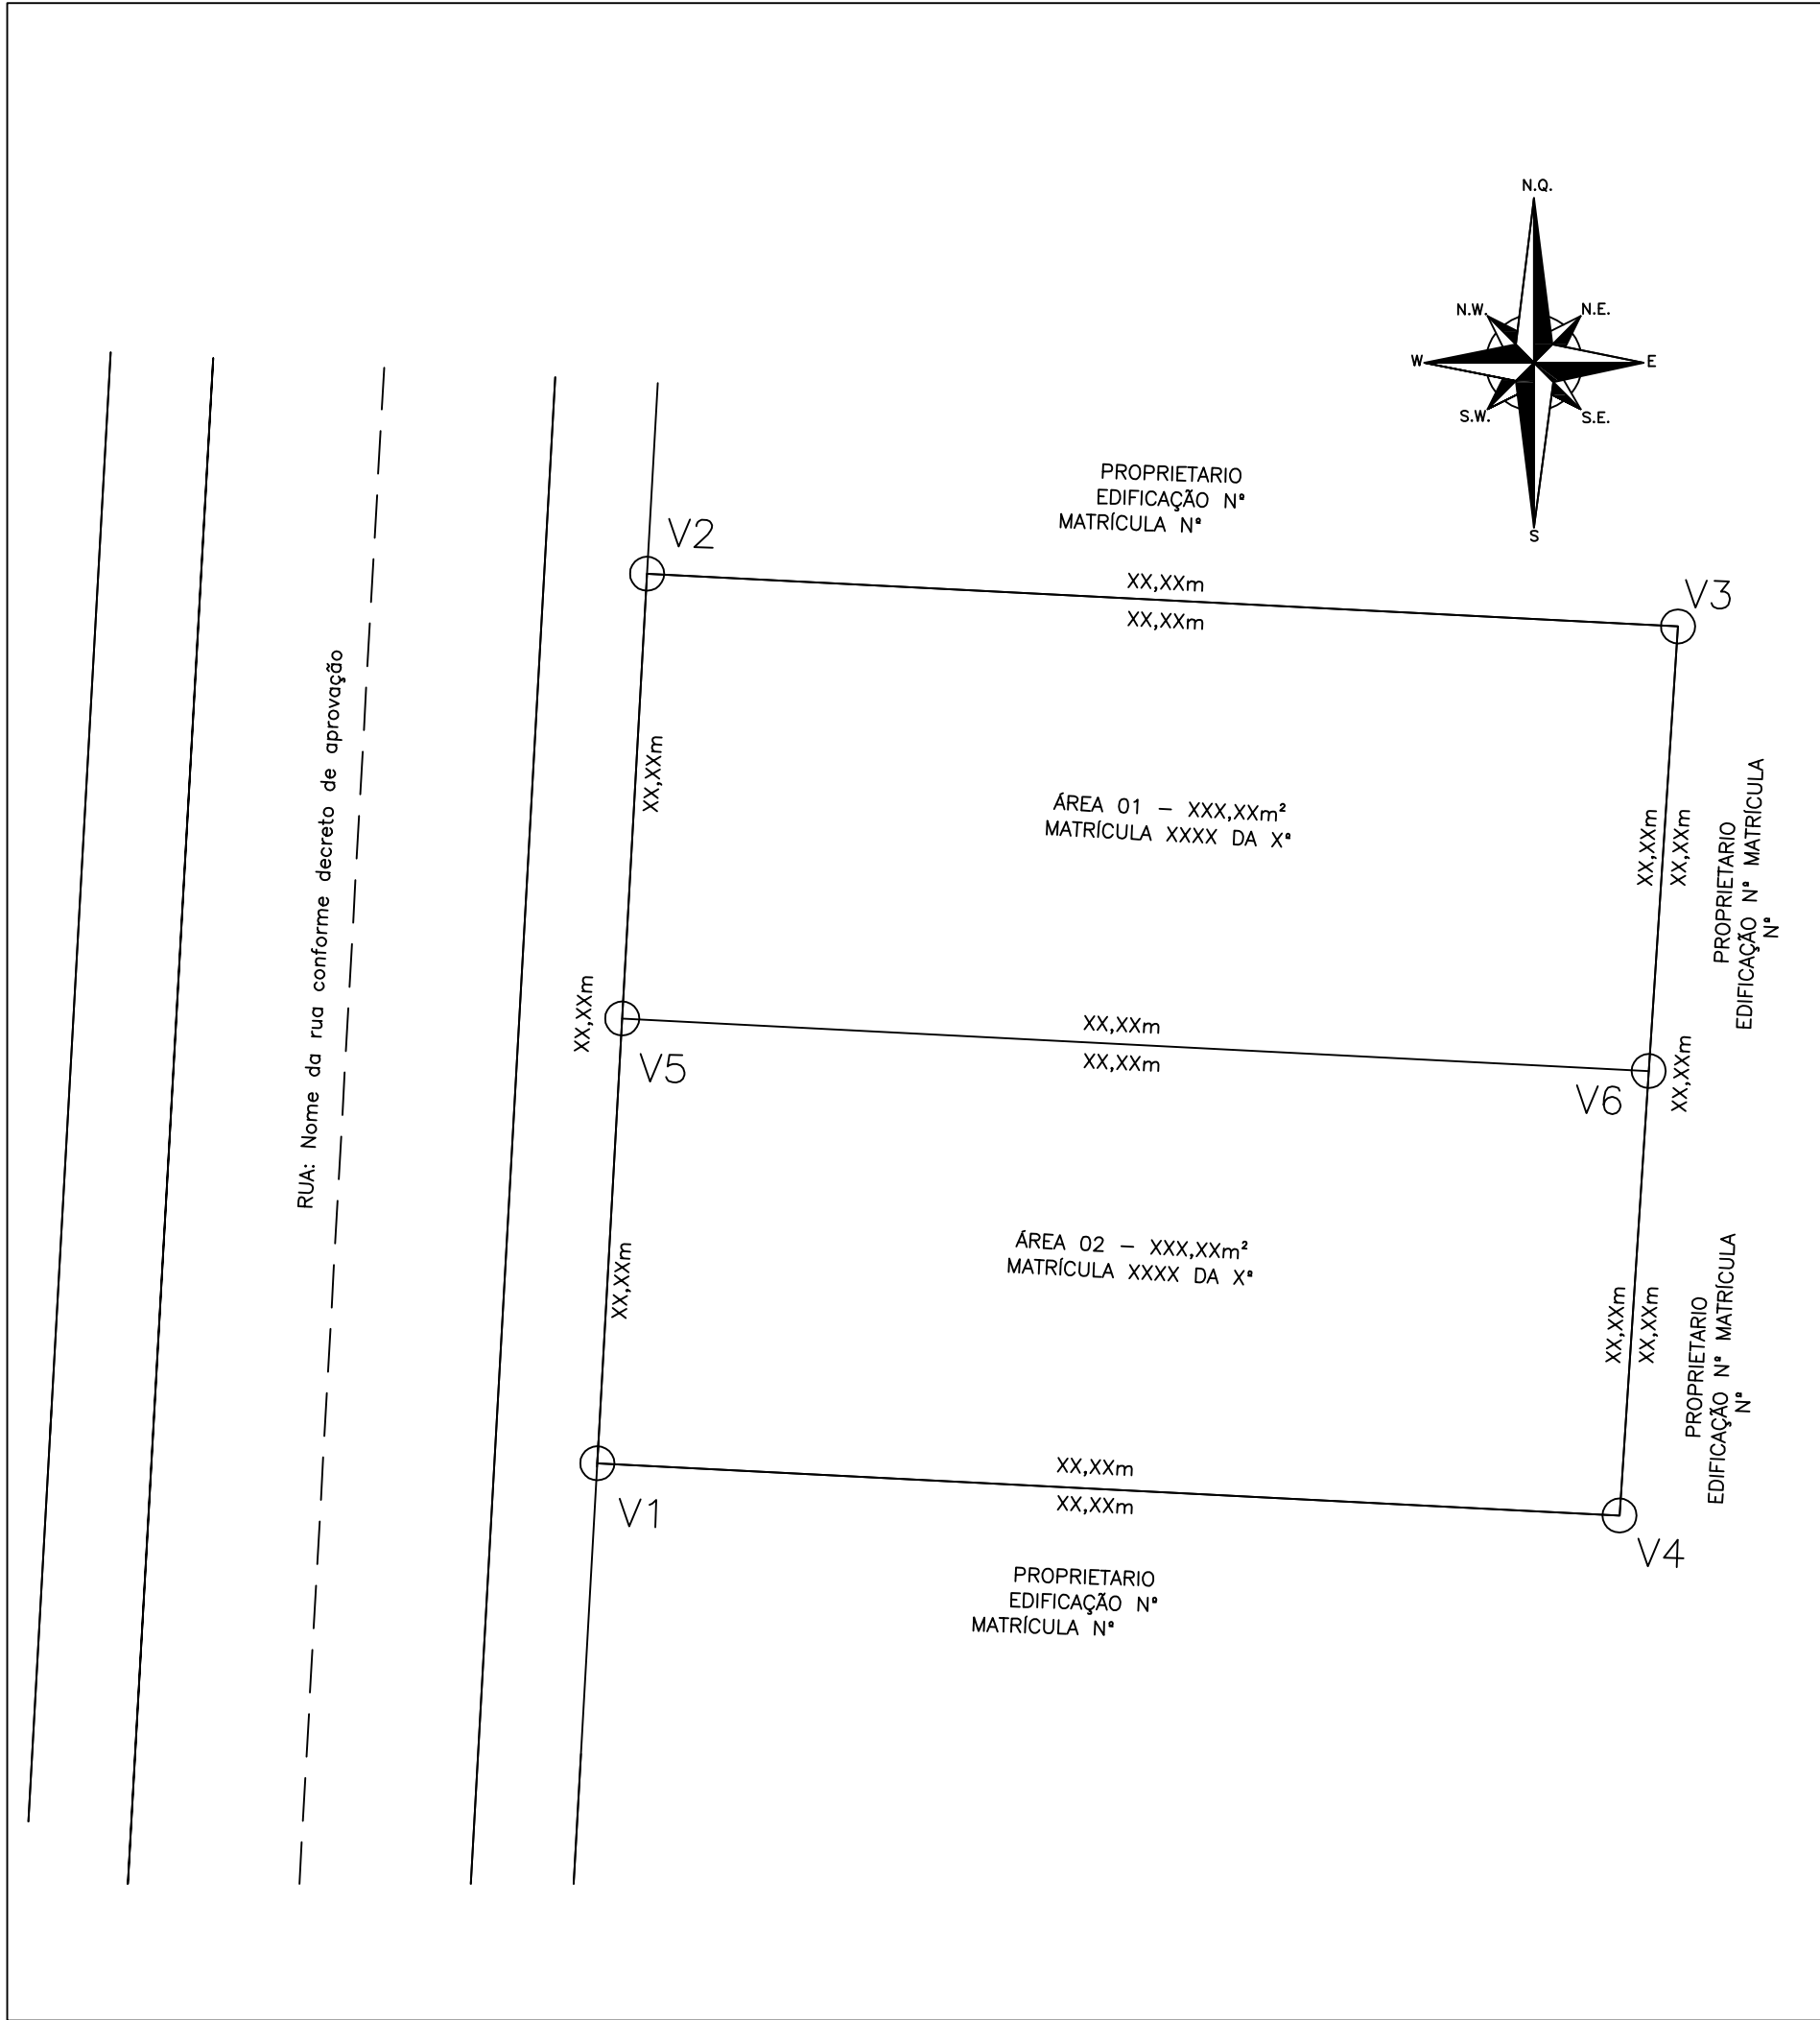

LOCALIZAÇÃO:

LEGENDA:

PROJEÇÃO UNIVERSAL  
TRANSVERSA DE MERCATOR  
DATUM – SIRGAS2000  
DATUM VERTICAL:  
MERIDIANO CENTRAL: 51° WGr

QUADRO DE COORDENADAS

| ÁREA DA MATRÍCULA XXXX                                                 | PONTO | ALINHAMENTO | DISTANCIA | AZIMUTE   | COORDENADAS GEOGRÁFICAS                       |             |
|------------------------------------------------------------------------|-------|-------------|-----------|-----------|-----------------------------------------------|-------------|
| ÁREA 01                                                                | V5    | V5–V2       | XX,XX     | XX°XX'XX" | XXXXXX.XXXX                                   | XXXXXX.XXXX |
|                                                                        | V2    | V2–V3       | XX,XX     | XX°XX'XX" | XXXXXX.XXXX                                   | XXXXXX.XXXX |
|                                                                        | V3    | V3–V6       | XX,XX     | XX°XX'XX" | XXXXXX.XXXX                                   | XXXXXX.XXXX |
|                                                                        | V6    | V6–V5       | XX,XX     | XX°XX'XX" | XXXXXX.XXXX                                   | XXXXXX.XXXX |
| ÁREA= XXX,XXm²<br>PERÍMETRO= XX,XXm                                    |       |             |           |           |                                               |             |
| ÁREA 02                                                                | V1    | V1–V5       | XX,XX     | XX°XX'XX" | XXXXXX.XXXX                                   | XXXXXX.XXXX |
|                                                                        | V5    | V5–V6       | XX,XX     | XX°XX'XX" | XXXXXX.XXXX                                   | XXXXXX.XXXX |
|                                                                        | V6    | V6–V4       | XX,XX     | XX°XX'XX" | XXXXXX.XXXX                                   | XXXXXX.XXXX |
|                                                                        | V4    | V4–V1       | XX,XX     | XX°XX'XX" | XXXXXX.XXXX                                   | XXXXXX.XXXX |
| ÁREA= XXX,XXm²<br>PERÍMETRO= XX,XXm                                    |       |             |           |           |                                               |             |
| ÁREA UNIFICADA                                                         |       |             |           |           |                                               |             |
| ÁREA UNIFICADA                                                         | V1    | V1–V5       | XX,XX     | XX°XX'XX" | XXXXXX.XXXX                                   | XXXXXX.XXXX |
|                                                                        | V5    | V5–V6       | XX,XX     | XX°XX'XX" | XXXXXX.XXXX                                   | XXXXXX.XXXX |
|                                                                        | V6    | V6–V4       | XX,XX     | XX°XX'XX" | XXXXXX.XXXX                                   | XXXXXX.XXXX |
|                                                                        | V4    | V4–V1       | XX,XX     | XX°XX'XX" | XXXXXX.XXXX                                   | XXXXXX.XXXX |
| ÁREA= XXX,XXm²<br>PERÍMETRO= XX,XXm                                    |       |             |           |           |                                               |             |
| APROVAÇÃO: QUADRO DE ÁREAS                                             |       |             |           |           |                                               |             |
| DESCRIÇÃO                                                              |       |             |           |           | ÁREAS                                         |             |
| ÁREA DA TOTAL                                                          |       |             |           |           | XXX,XXm²                                      |             |
| ÁREA DA MATRÍCULA XXXX                                                 |       |             |           |           | XXX,XXm²                                      |             |
| ÁREA DA MATRÍCULA XXXX                                                 |       |             |           |           | XXX,XXm²                                      |             |
| PROJETO: PROJETO DE UNIFICAÇÃO (MATRÍCULA Nº XXXXXX)                   |       |             |           |           |                                               |             |
| LOCAL: RUA XXXXXXXXXXXX<br>BAIRRO: XXXXXXXX – MUNICÍPIO: XXXXXXXX / SC |       |             |           |           |                                               |             |
| EMPREENDIMENTO:<br>UNIFICAÇÃO<br>PLANTA BAIXA                          |       |             |           |           | DATA: XX/XXXX<br>ESCALA: X:XXX                |             |
| RESPONSÁVEL (PROPRIETÁRIO):                                            |       |             |           |           | ÁREA: XXX,XXm²<br>PRANCHA: 01/01              |             |
| XXXXXXXXXXXXXXXXXXXX<br>CPF: XXXXXXXXXXXXXXXX                          |       |             |           |           | XXXXXXXXXXXXXXXXXXXX<br>CPF: XXXXXXXXXXXXXXXX |             |
|                                                                        |       |             |           |           | ENG. XXXXXXXXXXXX<br>CREA: xxxxxxxx           |             |