


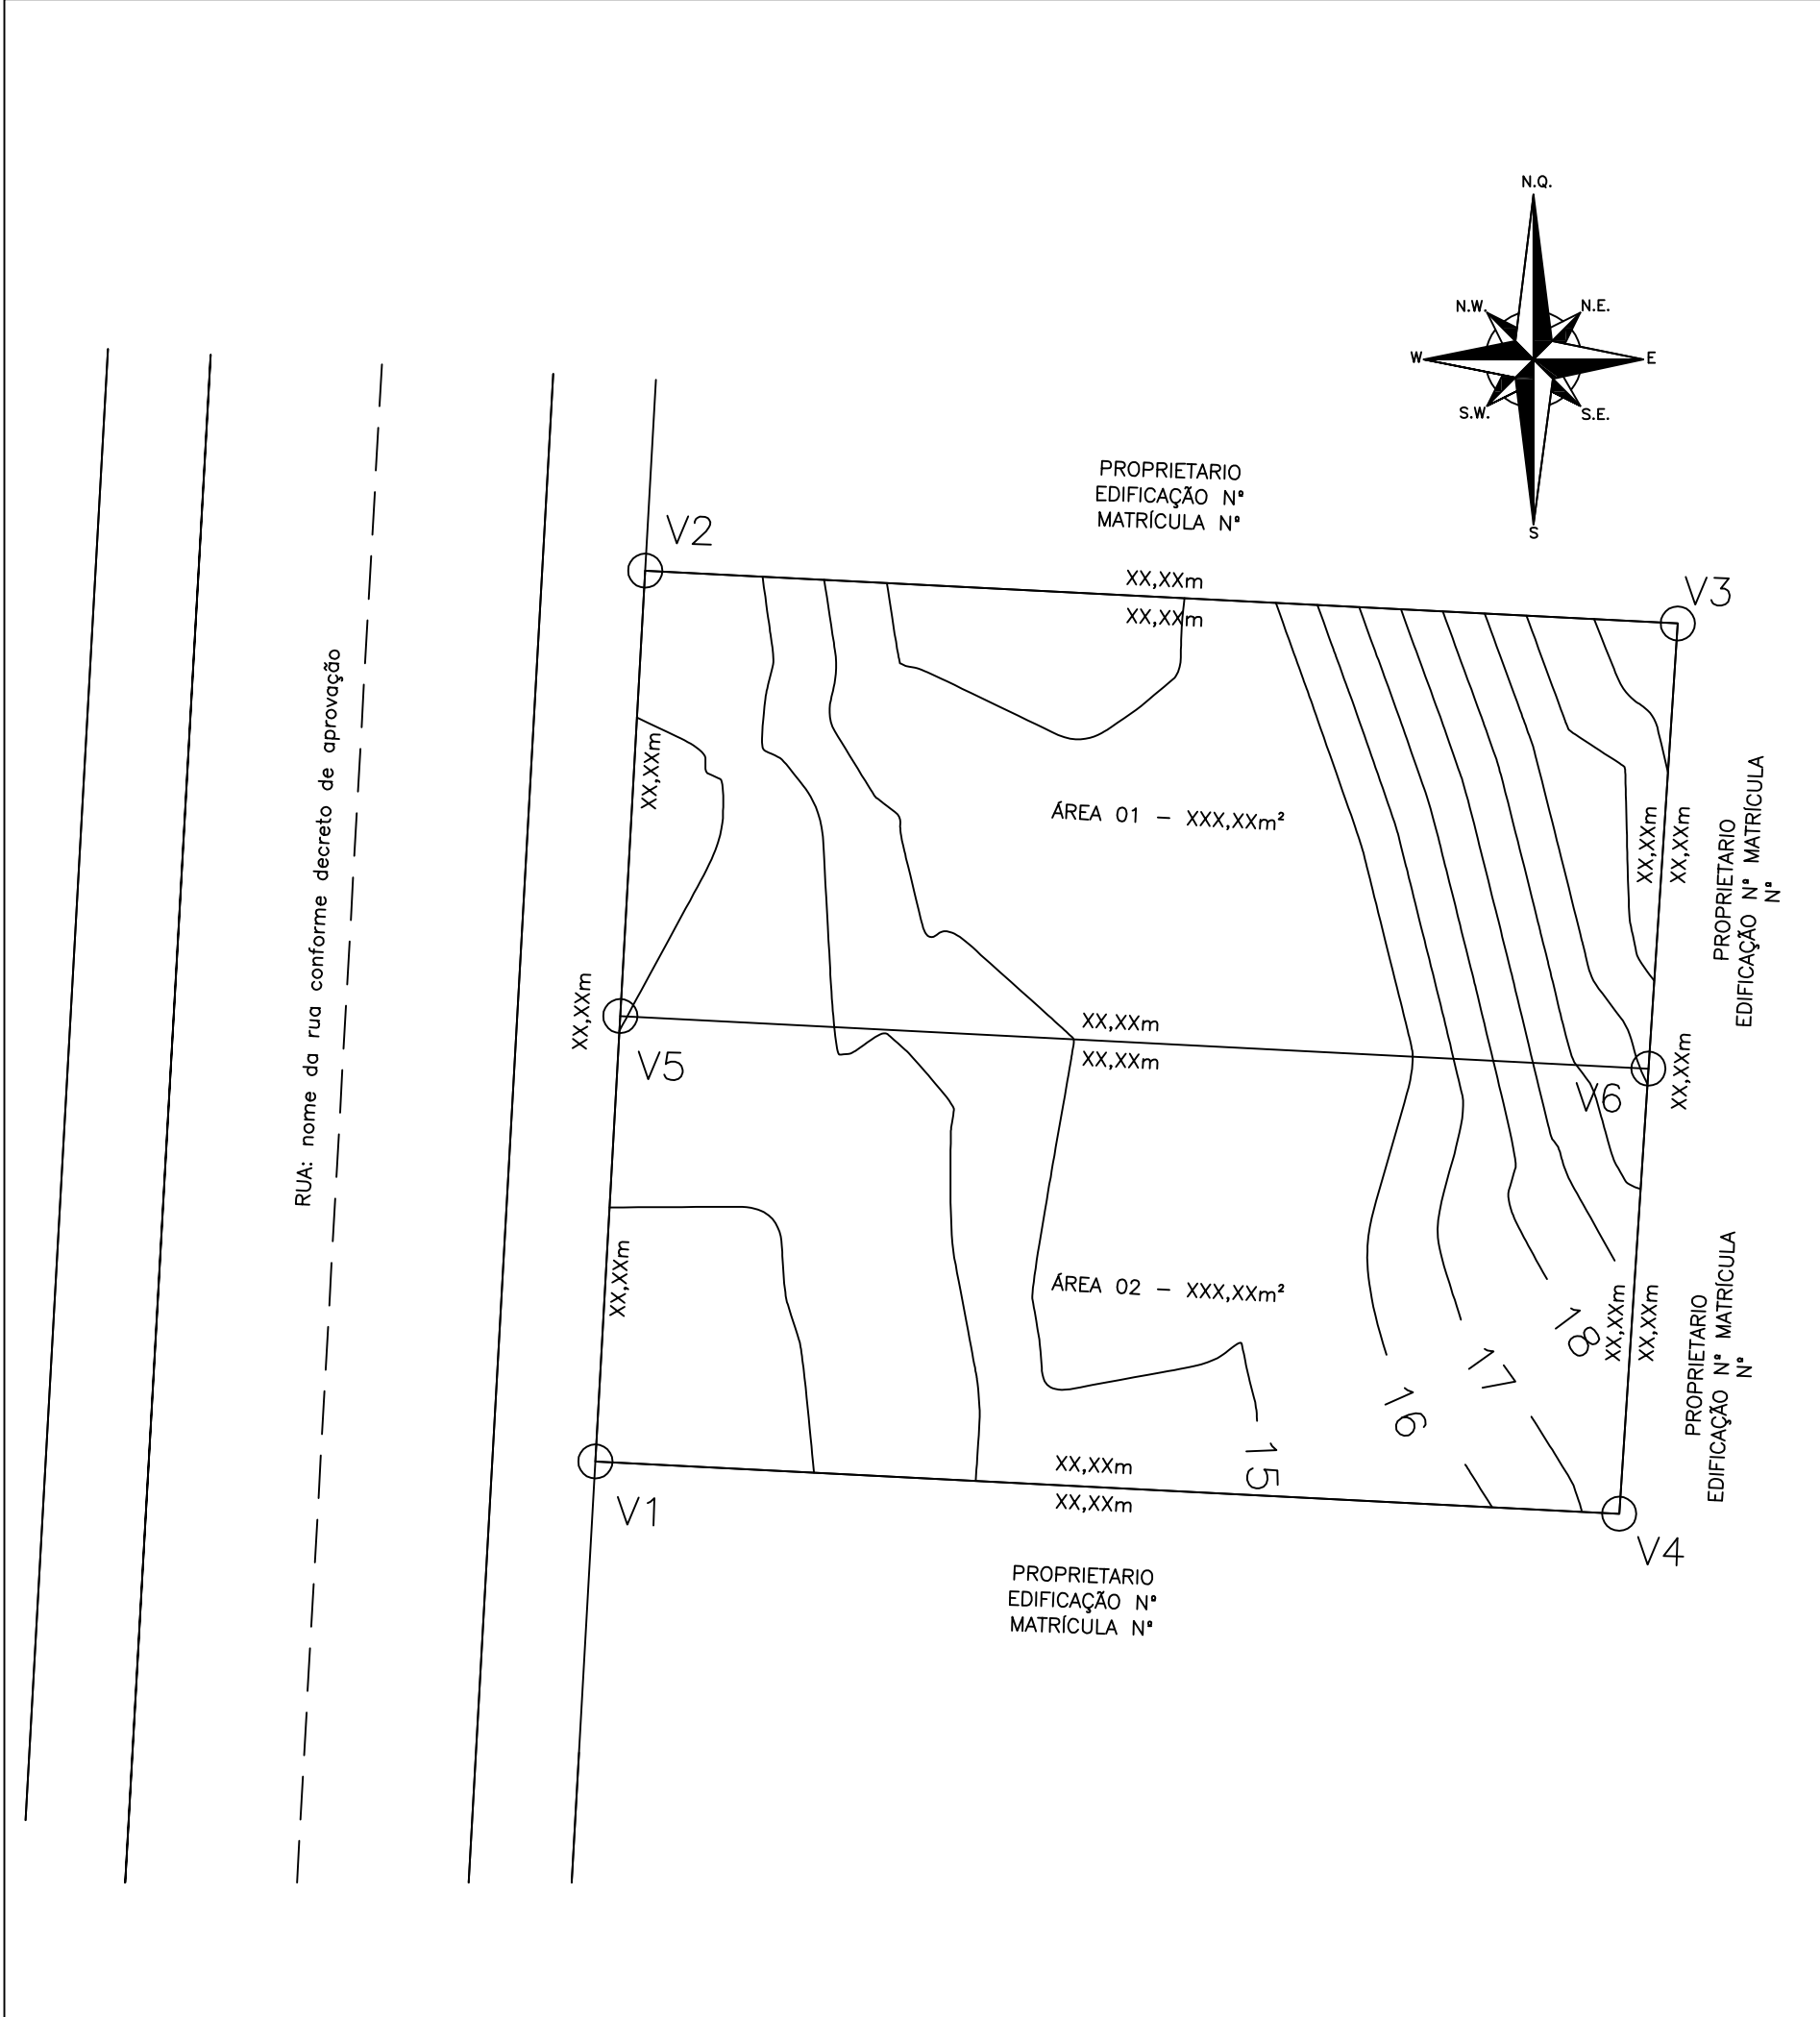

LOCALIZAÇÃO:

LEGENDA:

PROJEÇÃO UNIVERSAL
TRANSVERSA DE MERCATOR
DATUM — SIRGAS2000
DATUM VERTICAL:
MERIDIANO CENTRAL: 51° WGr

QUADRO DE COORDENADAS					
ÁREA 01					
PONTO	ALINHAMENTO	DISTANCIA	AZIMUTE	COORDENADAS GEOGRÁFICAS	
V5	V5-V2	XX,XX	XX°XX'XX"	XXXXXX.XXXX	XXXXXX.XXXX
V2	V2-V3	XX,XX	XX°XX'XX"	XXXXXX.XXXX	XXXXXX.XXXX
V3	V3-V6	XX,XX	XX°XX'XX"	XXXXXX.XXXX	XXXXXX.XXXX
V6	V6-V5	XX,XX	XX°XX'XX"	XXXXXX.XXXX	XXXXXX.XXXX
ÁREA= XXX,XXm2					
PERÍMETRO= XX,XXm					
ÁREA 02					
PONTO	ALINHAMENTO	DISTANCIA	AZIMUTE	COORDENADAS GEOGRÁFICAS	
V1	V1-V5	XX,XX	XX°XX'XX"	XXXXXX.XXXX	XXXXXX.XXXX
V5	V5-V6	XX,XX	XX°XX'XX"	XXXXXX.XXXX	XXXXXX.XXXX
V6	V6-V4	XX,XX	XX°XX'XX"	XXXXXX.XXXX	XXXXXX.XXXX
V4	V4-V1	XX,XX	XX°XX'XX"	XXXXXX.XXXX	XXXXXX.XXXX
ÁREA= XXX,XXm2					
PERÍMETRO= XX,XXm					

QUADRO DE ÁREAS	
DESCRIÇÃO	ÁREAS
ÁREA DA MATRÍCULA	XXX,XXm²
ÁREA 01	XXX,XXm²
ÁREA 02	XXX,XXm²

APROVAÇÃO:

PROJETO DE DESMEMBRAMENTO
(MATRÍCULA Nº XXXXXX)

LOCAL: RUA XXXXXXXXXXXX
BAIRRO: XXXXXXXX - MUNICÍPIO: XXXXXXXX / SC

EMPREENHIMENTO:
DESMEMBRAMENTO
PLANTA BAIXA

RESPONSÁVEL (PROPRIETÁRIO):

XXXXXXXXXXXXXXXXXXXX
CPF: XXXXXXXXXXXXXXXX

DATA: XX/XXXX

ESCALA: X:XXX

PRANCHA: 01/01

RESPONSÁVEL TÉCNICO:

XXXXXXXXXXXXXXXXXXXX
CPF: XXXXXXXXXXXXXXXX
ENG. XXXXXXXXXXXXXXX
CREA: xxxxxxxx