


Y= 7081350.0000

Y= 7081300.0000


PLANTA DE PROPOSTA DE SINALIZAÇÃO

CONVENÇÕES


ARRUAMENTO	EDIFICAÇÃO DE ALVENARIA	CAMINHO	PLACAS DE SINALIZAÇÃO
MEIO FIO	BOCA DE LEÃO	ESTRADA PAVIMENTADA	FAIXA DE TRAVESSIA DE PEDESTRE
CERCA DE ARAME	BOCA DE LOBO	CURVAS DE NÍVEL	
ALAMBRADO	CAIXA INDEFINIDA	PLACA DE SINALIZAÇÃO EXISTENTE	
MURO	CAIXA PLUVIAL		
POSTE	PONTO COTADO		

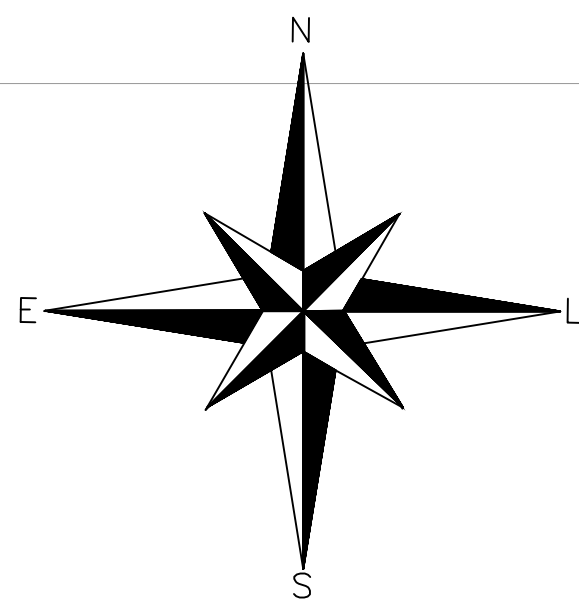

FAIXA DE TRAVESSIA DE PEDESTRES (calçada) (cm)

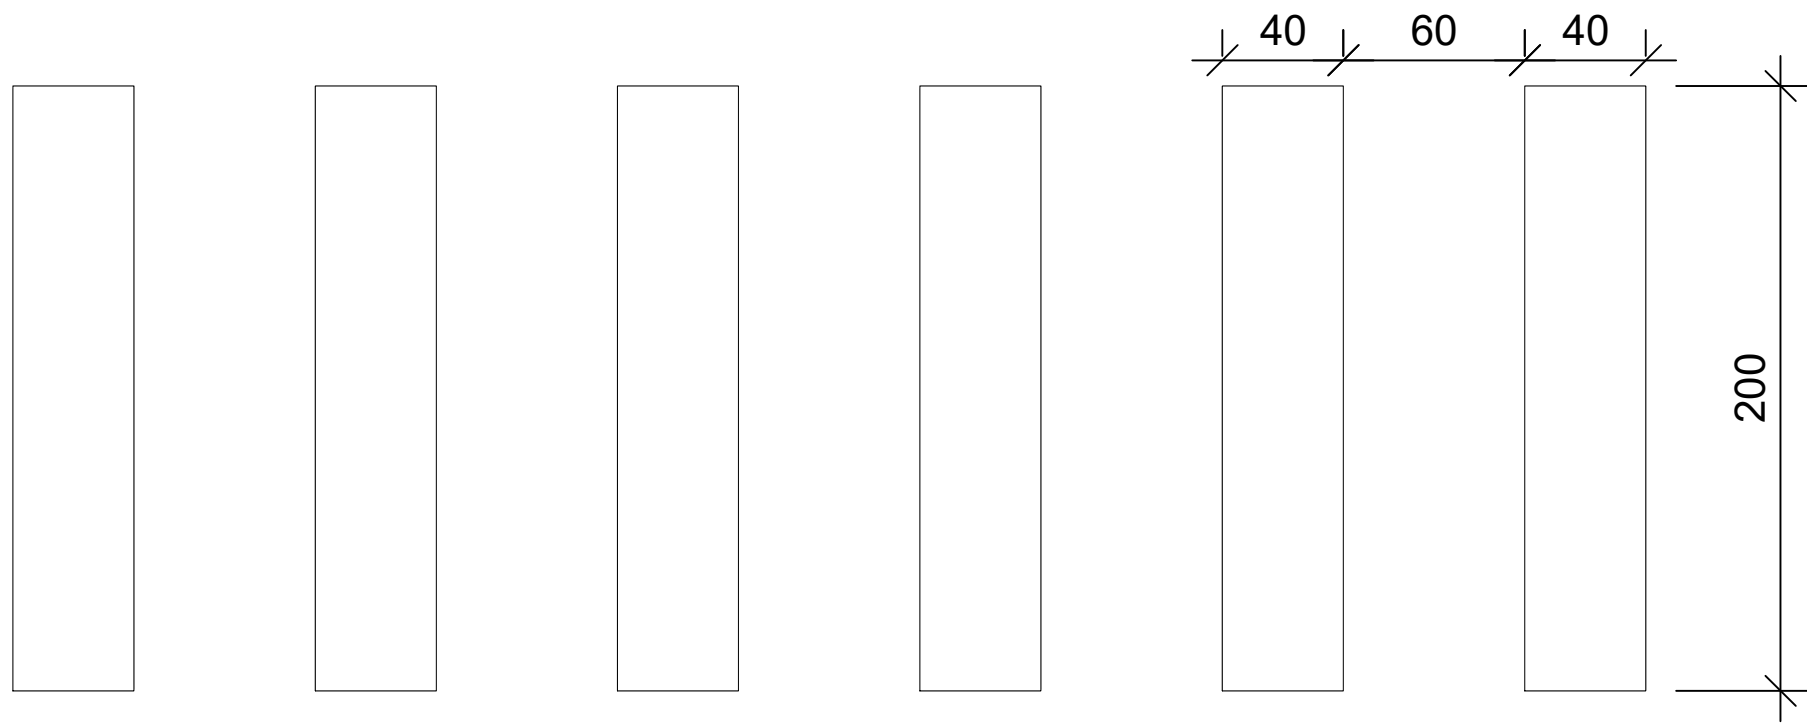

PROPOSTA DE FAIXA DE TRAVESSIA DE PEDESTRE - CALÇADA

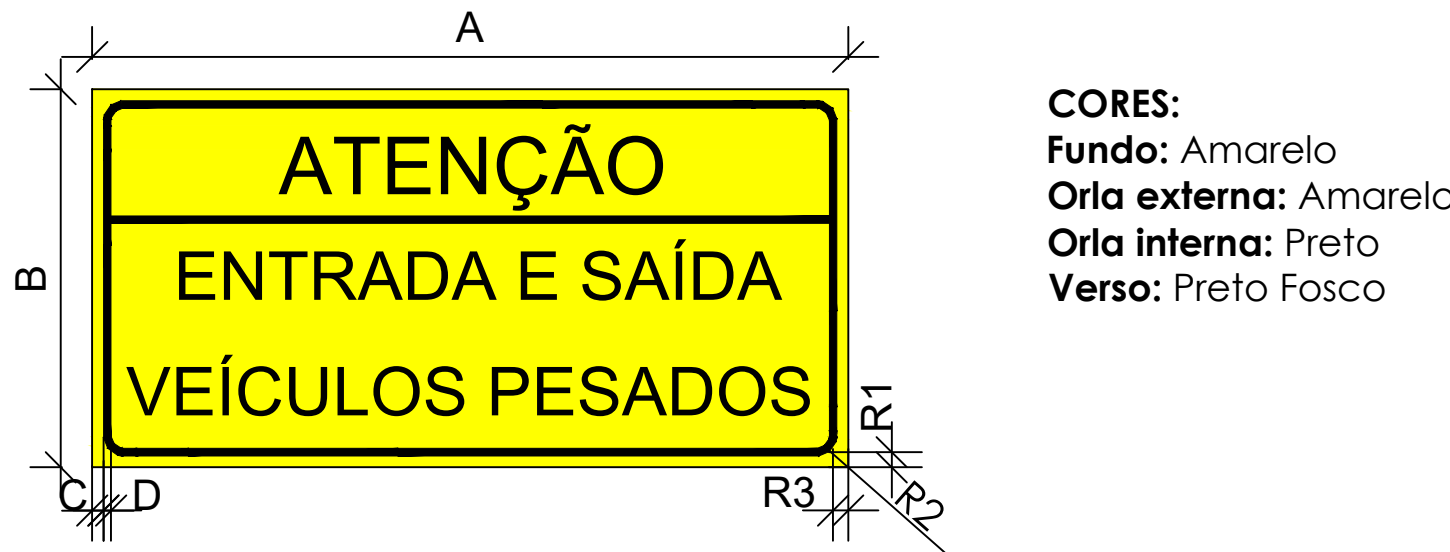

CORES:
Fundo: Amarelo
Orla externa: Amarelo
Orla interna: Preto
Verso: Preto Fosco

DIMENSÕES PLACA (cm)	A	B	C	D	R1	R2	R3
Urbano	50	25	5	1	1	2	2

DETALHAMENTO PLACA DE DE SINALIZAÇÃO - PROPOSTA 2 UN

ASSINATURAS

RESP. PROJETO
FERNANDA DE SOUZA
ARQUITETA URBANISTA
CAU/SC: A2630450

PROPRIETÁRIO
VMG Aires Indústria e Comércio de Climatização Ltda
CNPJ: 17.399.099/0001-49

PROPOSTA SINALIZAÇÃO

ENDEREÇO
Rua Santa Catarina, nº 6000 - Santa Catarina - Joinville/ SC

PROPRIETÁRIO
VMG Aires Indústria e Comércio de Climatização Ltda.

CONTEÚDO
PROJETO PROPOSTA DE SINALIZAÇÃO

