



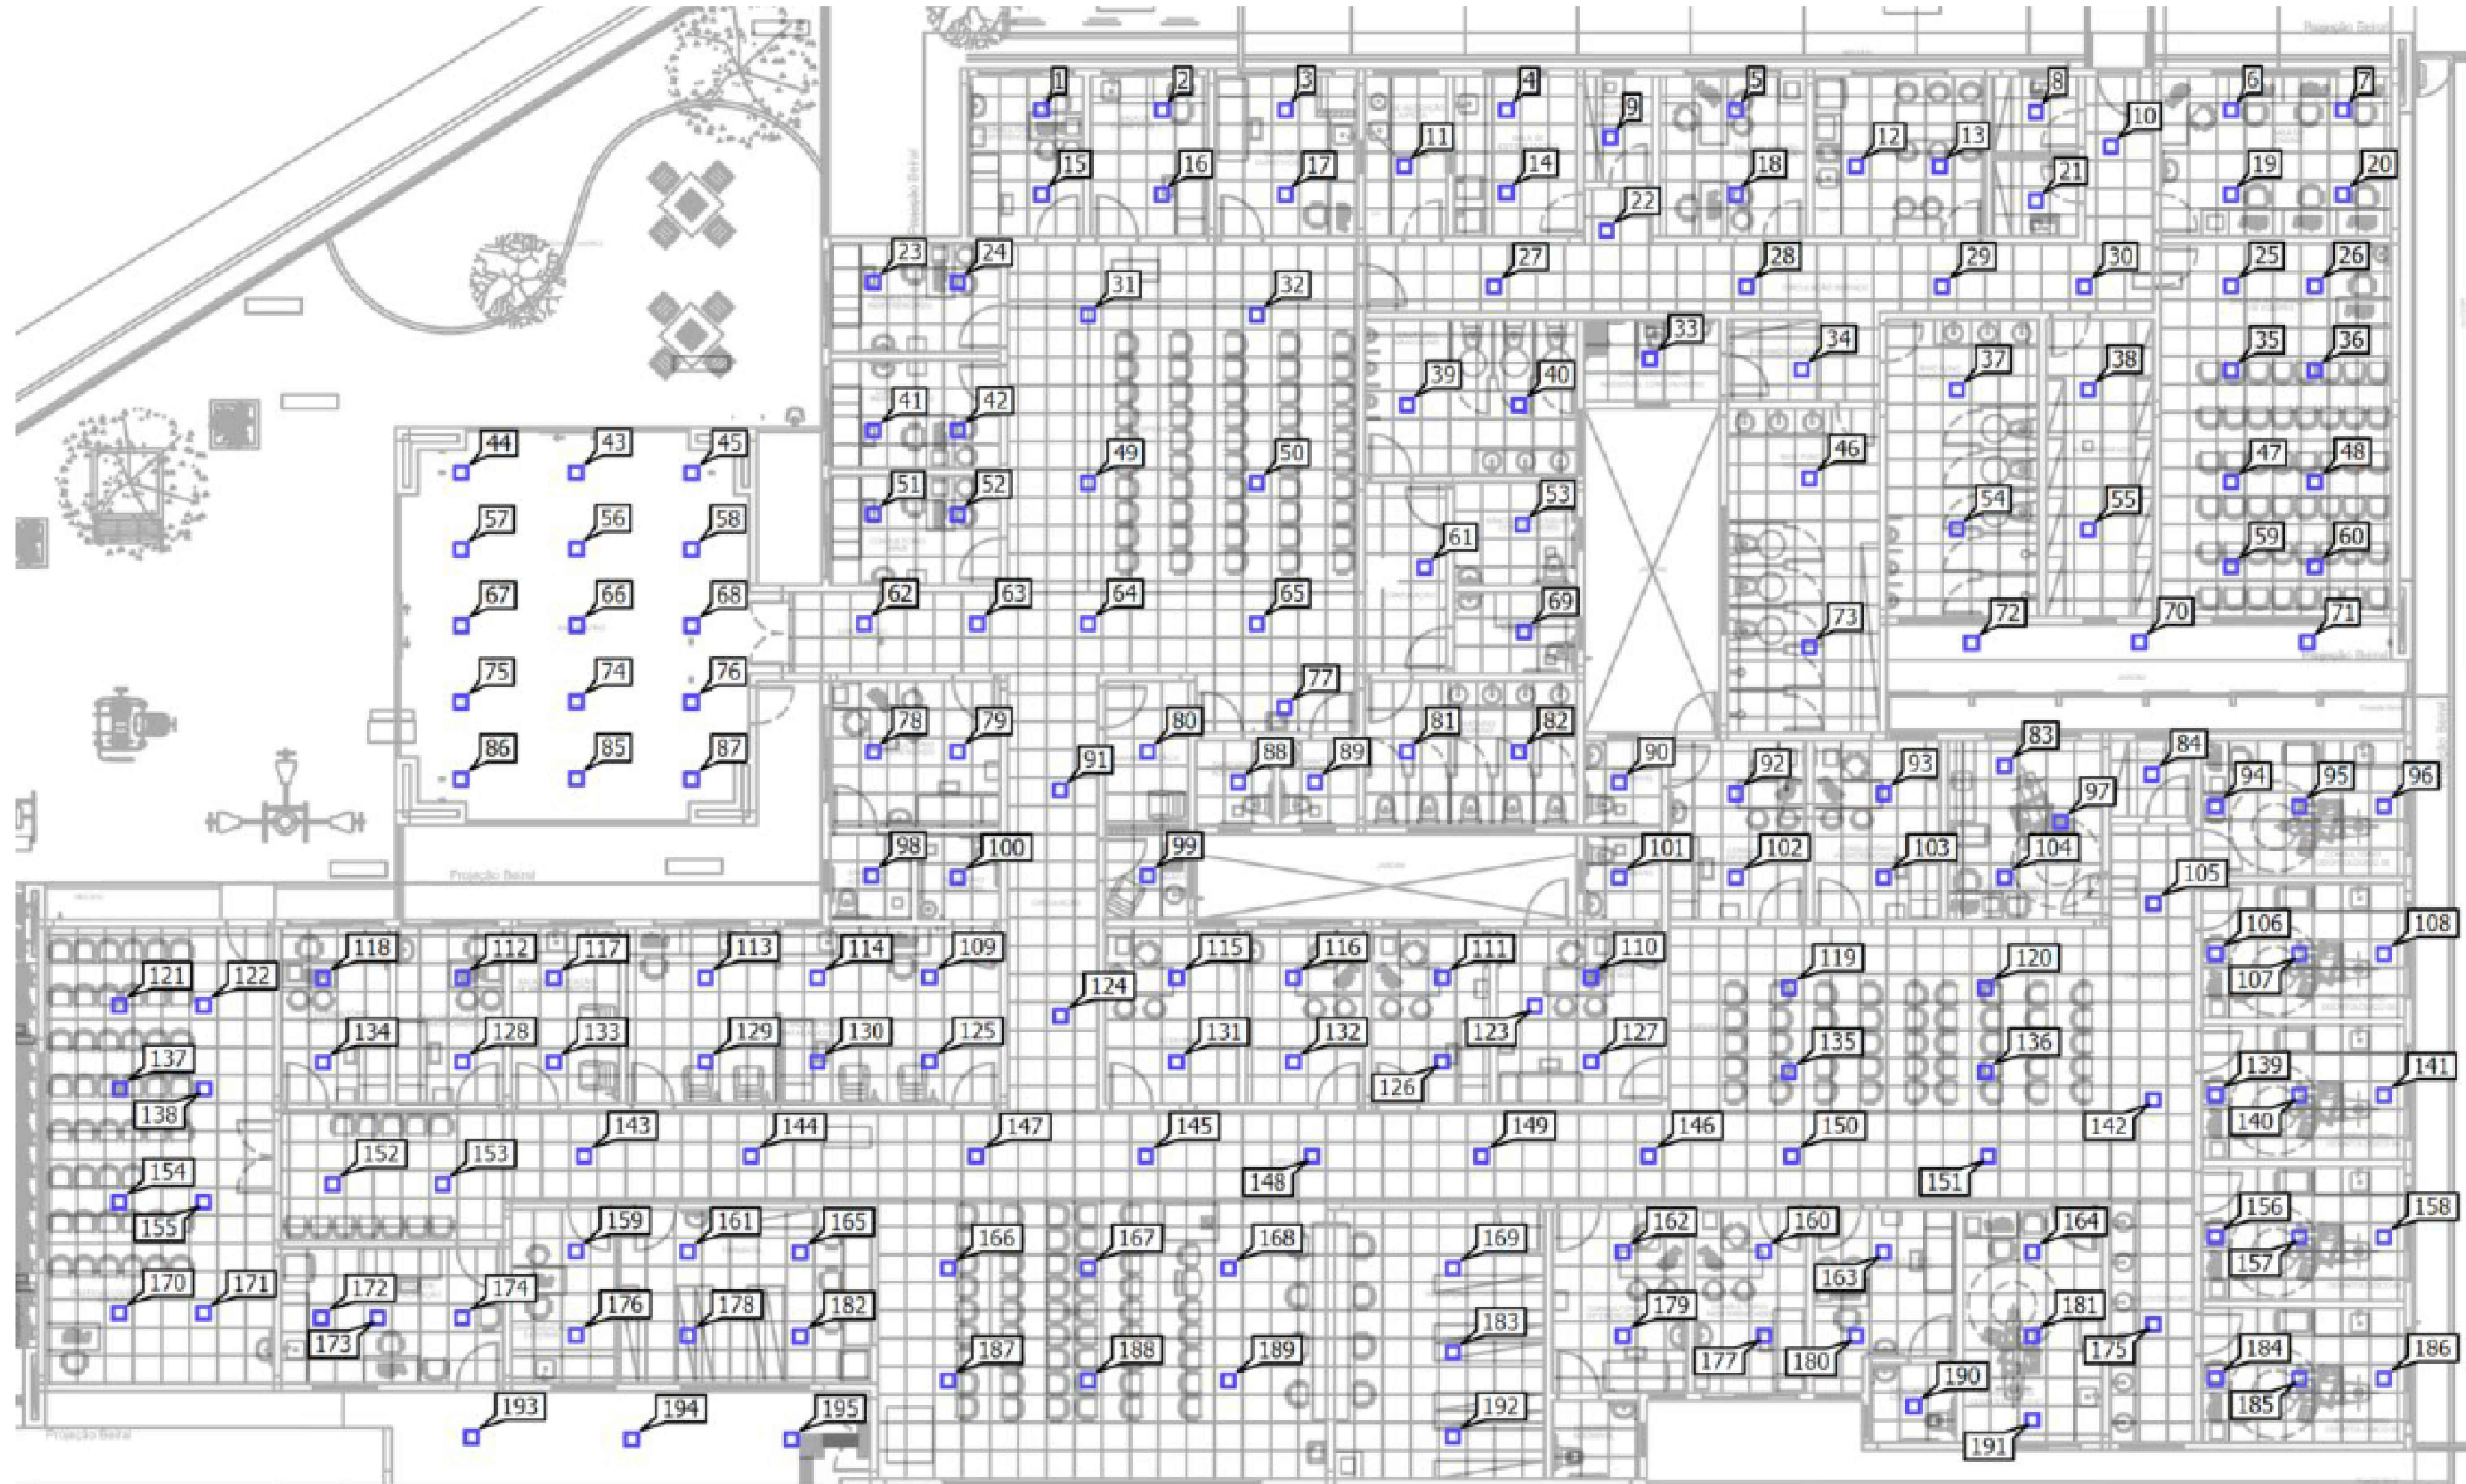

01 PLANTA BAIXA INTERNA - PONTOS DE ILUMINAÇÃO
ESCALA: SEM ESCALA

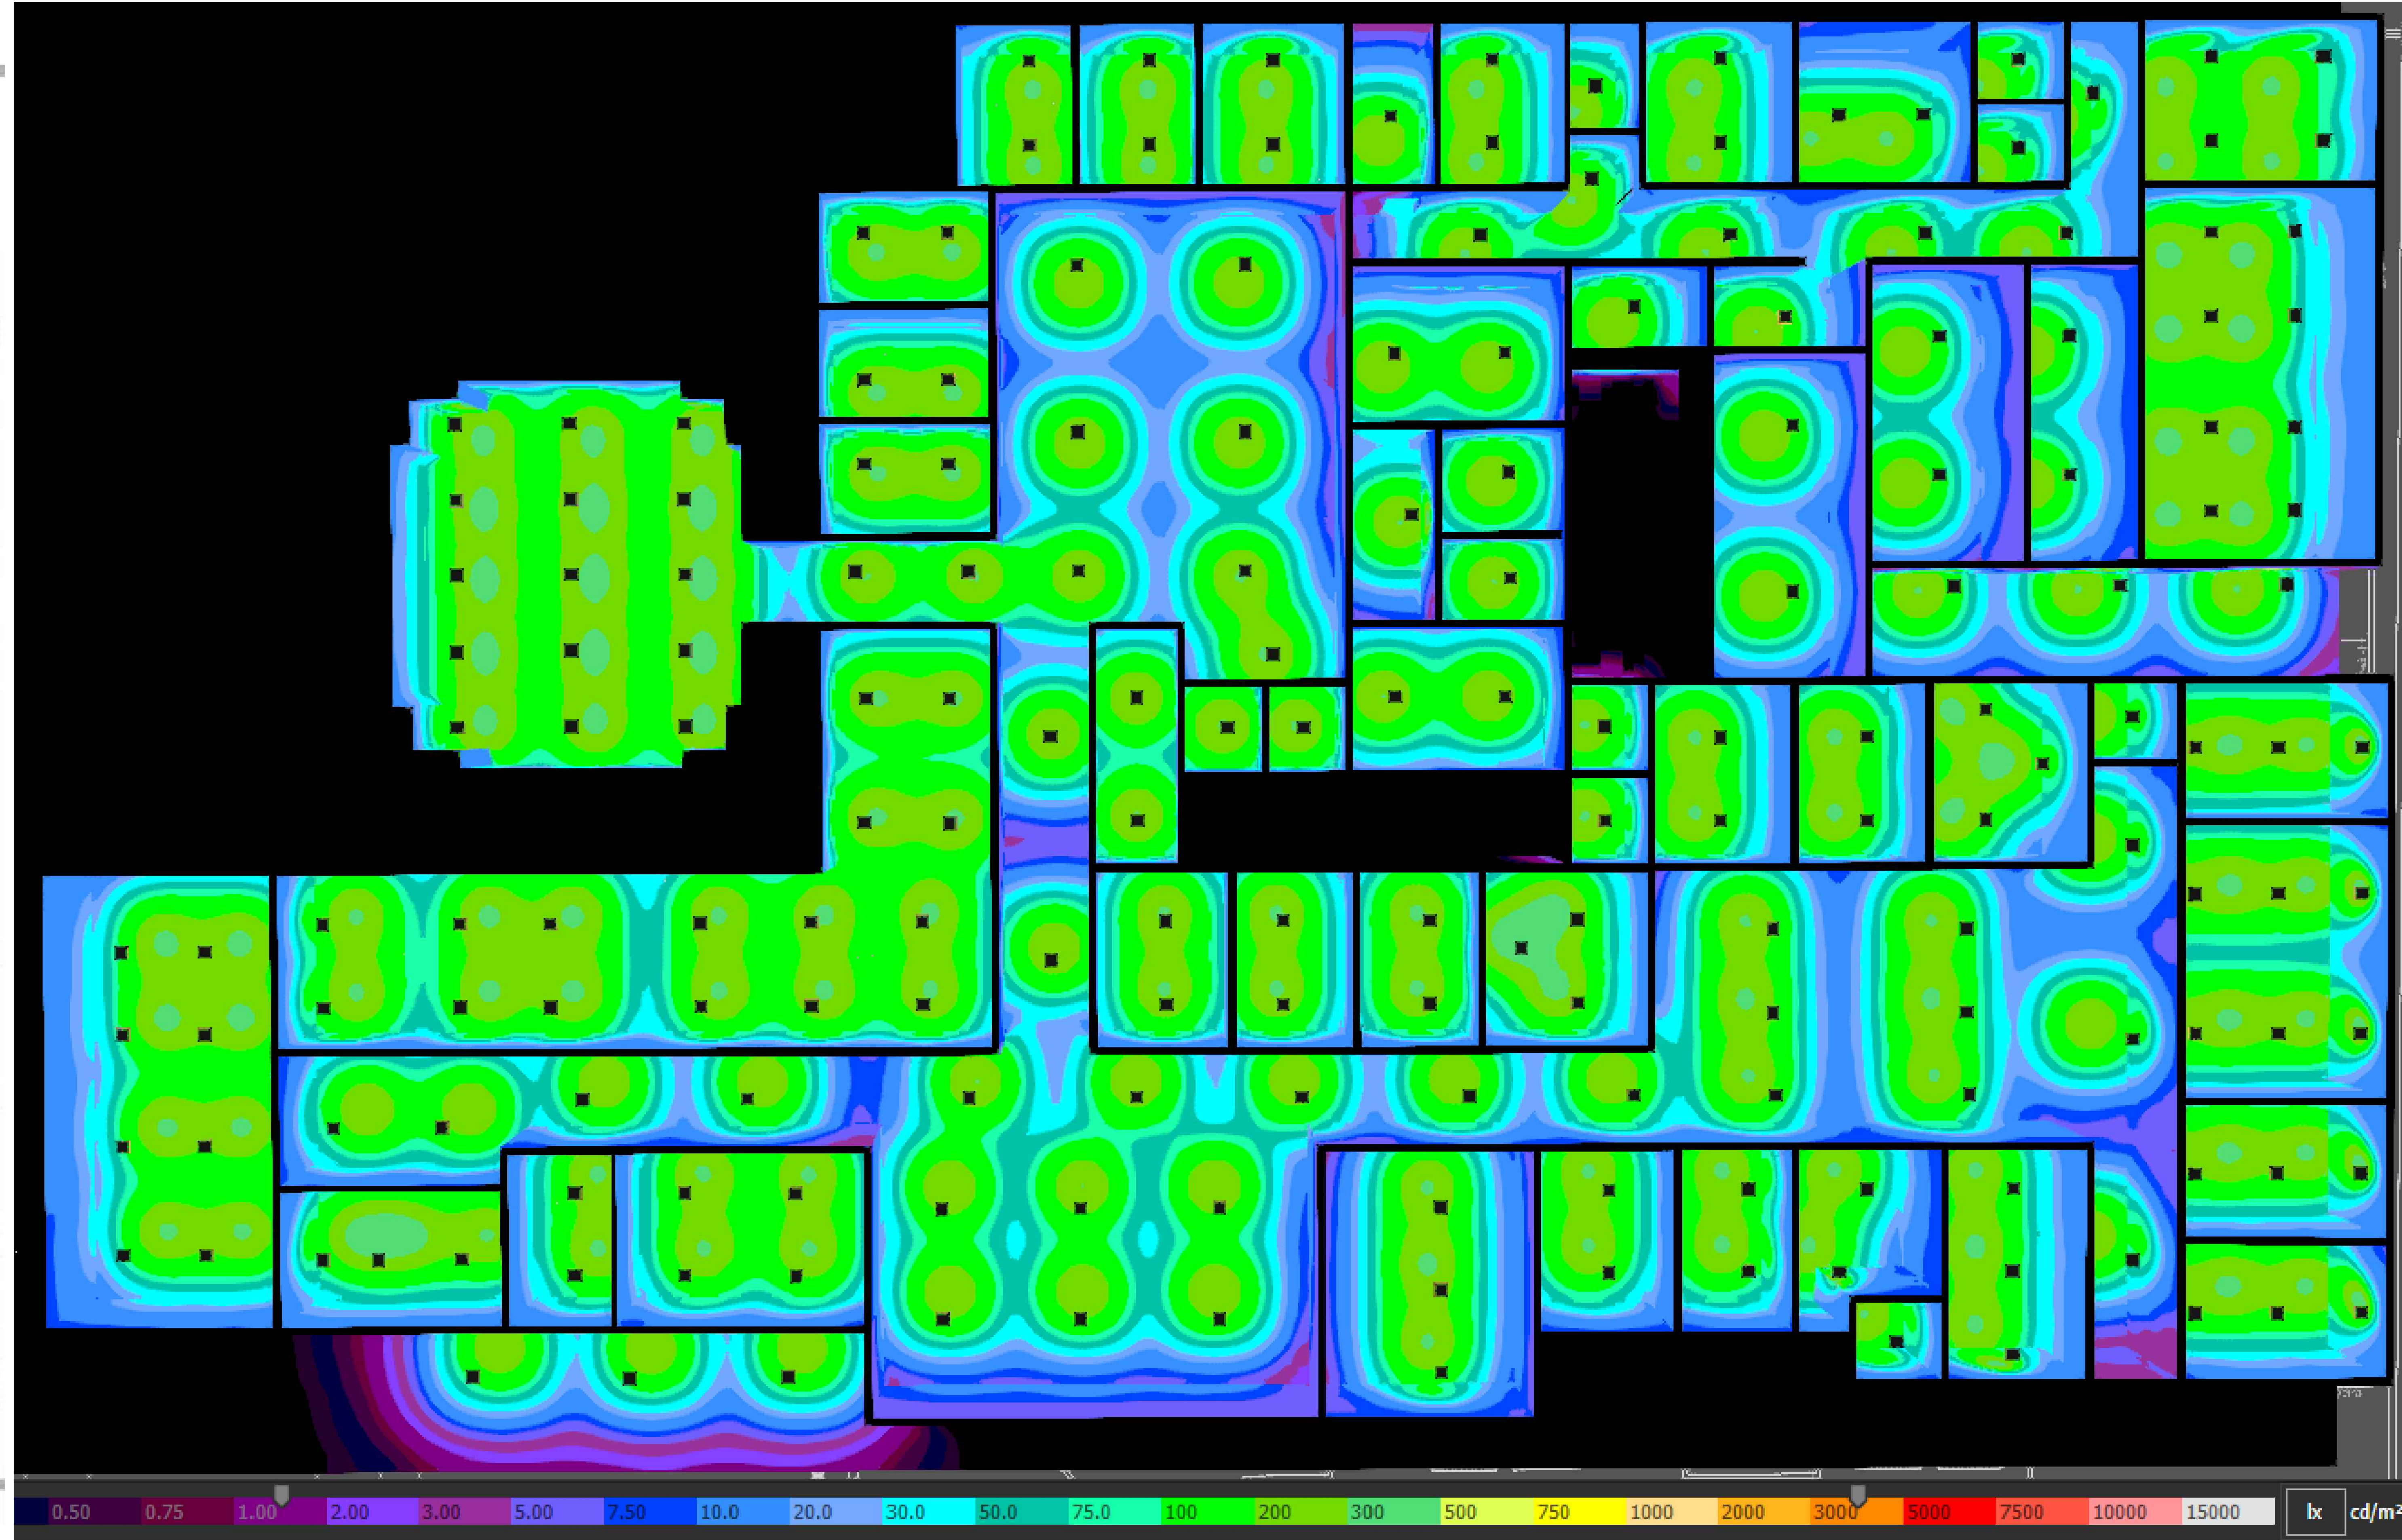

02 PLANTA BAIXA INTERNA - GRAFICO ISOMETRICO DE LUX
ESCALA: SEM ESCALA

- NOTAS.
- O seguinte projeto segue as especificações contidas na norma NBR-5410.
 - Antes de efetuar a instalação elétrica deve-se ter em mãos as plantas civis da edificação em questão, assim evitando possíveis acidentes e inconvenientes.
 - O projeto deverá ser mantido atualizado (em caso de qualquer alteração) este deve estar a disposição dos trabalhadores autorizados, das autoridades competentes e de outras pessoas autorizadas pela empresa proprietária do estabelecimento, sendo estas medidas de inteira responsabilidade dos mesmos.
 - Para instalação e manutenção das instalações elétricas, deverão ser tomadas as medidas de segurança obrigatórias e estabelecidas pela NR-10.
 - Os pontos de iluminação foram especificados e projetados de forma a garantir os níveis de iluminação adequados para cada ambiente durante sua vida útil, contidos na NBR-IEC 8995-1.
 - Os pontos de tomadas foram especificados e projetados de forma a atender as especificações contidas na NBR 5410.
 - Todas as tomadas deverão ter (2P+T), padrão NBR-14036 tipo universal quando não especificado e suas alturas quando não indicadas deverão ser 0,30m para tomadas baixas, 1,10 para tomadas médias e 2,20m para tomadas altas.
 - A infraestrutura para o acondicionamento dos condutores será feita através eletrodutos e sua infraestrutura foi dimensionada com sua taxa de ocupação máxima conforme item 6.2.11 da Norma NBR5410.
 - As redes elétrica e de comunicação não deverão em momento algum estar juntas, para isso, cada sistema deverá possuir uma rede com eletrodutos exclusivos.
 - Os quadros tiveram espaços reservas para possíveis ampliações futuras conforme item 6.5.4.7 da norma NBR 5410:2005.
 - Os pontos de iluminação com as respectivas potências se encontram no projeto elétrico

QUADRO DE REVISÃO			DATA	DESCRIÇÃO
REVISÃO	FECHA	FECHA	FECHA	FECHA
01	20/08/2024	20/08/2024	20/08/2024	20/08/2024
02	20/08/2024	20/08/2024	20/08/2024	20/08/2024



PROPRIETÁRIO

DANIELA APARECIDA
GREGORIO FRANCA
CAVALCANTE LOPES
80979

FUNDO MUNICIPAL DE SAÚDE DE JOINVILLE
CNPJ 05.545.705/0001-27


RESPONSÁVEL

July Anne
Onghero
Freitas

Assinado de forma
digital por July Anne
Onghero Freitas
Data: 2024.03.03
18:21:04 -03'00'

JULY ANNE ONGHERO FREITAS
CREAT 178217

PROJETO				001
VILA DA SAÚDE UBSEF CAIC				
AVENIDA BEIRA MANGUE				
COMARCA 88228-470 JOINVILLE - SC				
LUMINOTÉCNICO				
PLANTA BAIXA TÉRREO				

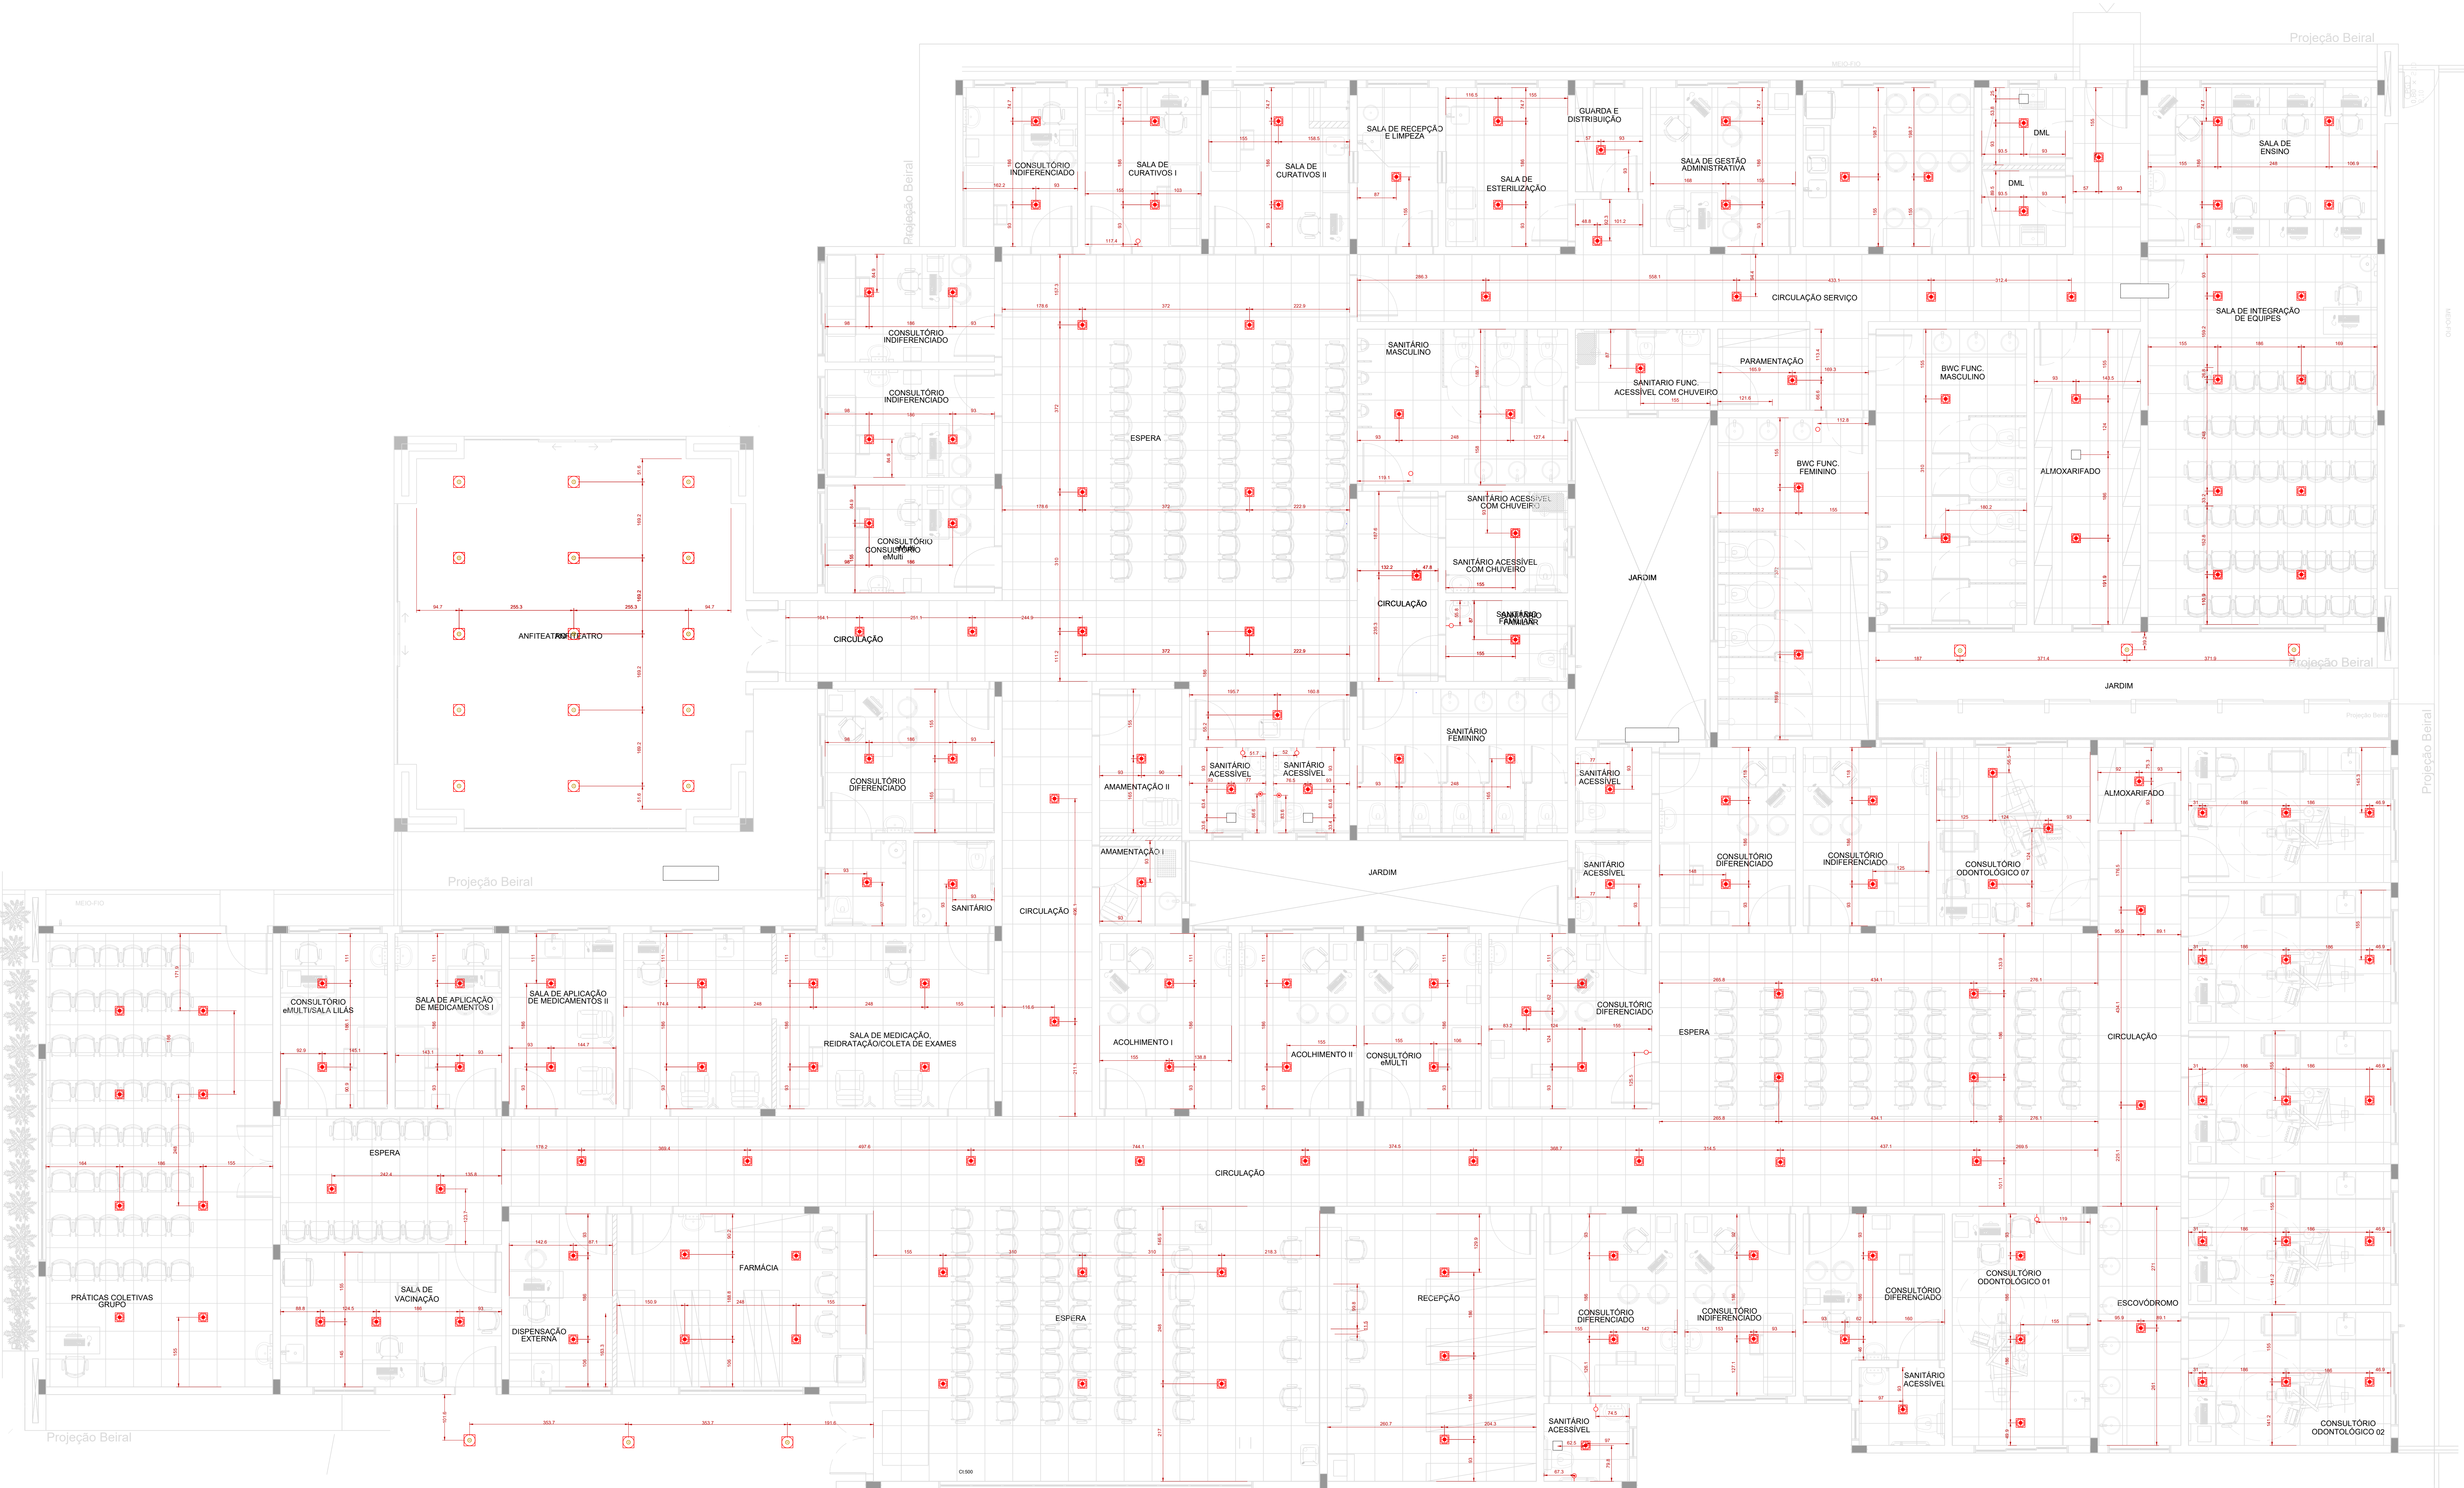

Luminária de embudo alusida, dim 60x60cm, para lâmpadas tubulares LED 4x10 W 18, 5000 lm por luminária, cor 3.000K.

Luminária de sobrepoe alusida, dim 60x60cm, para lâmpadas tubulares LED 4x10 W 18, 5000 lm por luminária, cor 3.000K.



ELE
Elétrica

PROFESSOR
DANIELA
ARQUITETA
CRECEREMO FARMACIA
CAVALANTE ENFERMAGEM
852879

PROFESSOR
JULY ANNE
ONGHERO FREITAS
PROFESSOR

PROFESSOR
DANIELA
ARQUITETA
CRECEREMO FARMACIA
CAVALANTE ENFERMAGEM
852879

PROFESSOR
JULY ANNE
ONGHERO FREITAS
PROFESSOR

FUNDO MUNICIPAL DE SAÚDE DE JOINVILLE
VILA DA SAÚDE UBSP CAIC
AVENIDA BEIRA MANGUE
COMASA | 89228-470 | JOINVILLE - SC

LUMINOTÉCNICO
PLANTA BAIXA INTERNA TÉRREO - COTAS

PE
1:50

002