


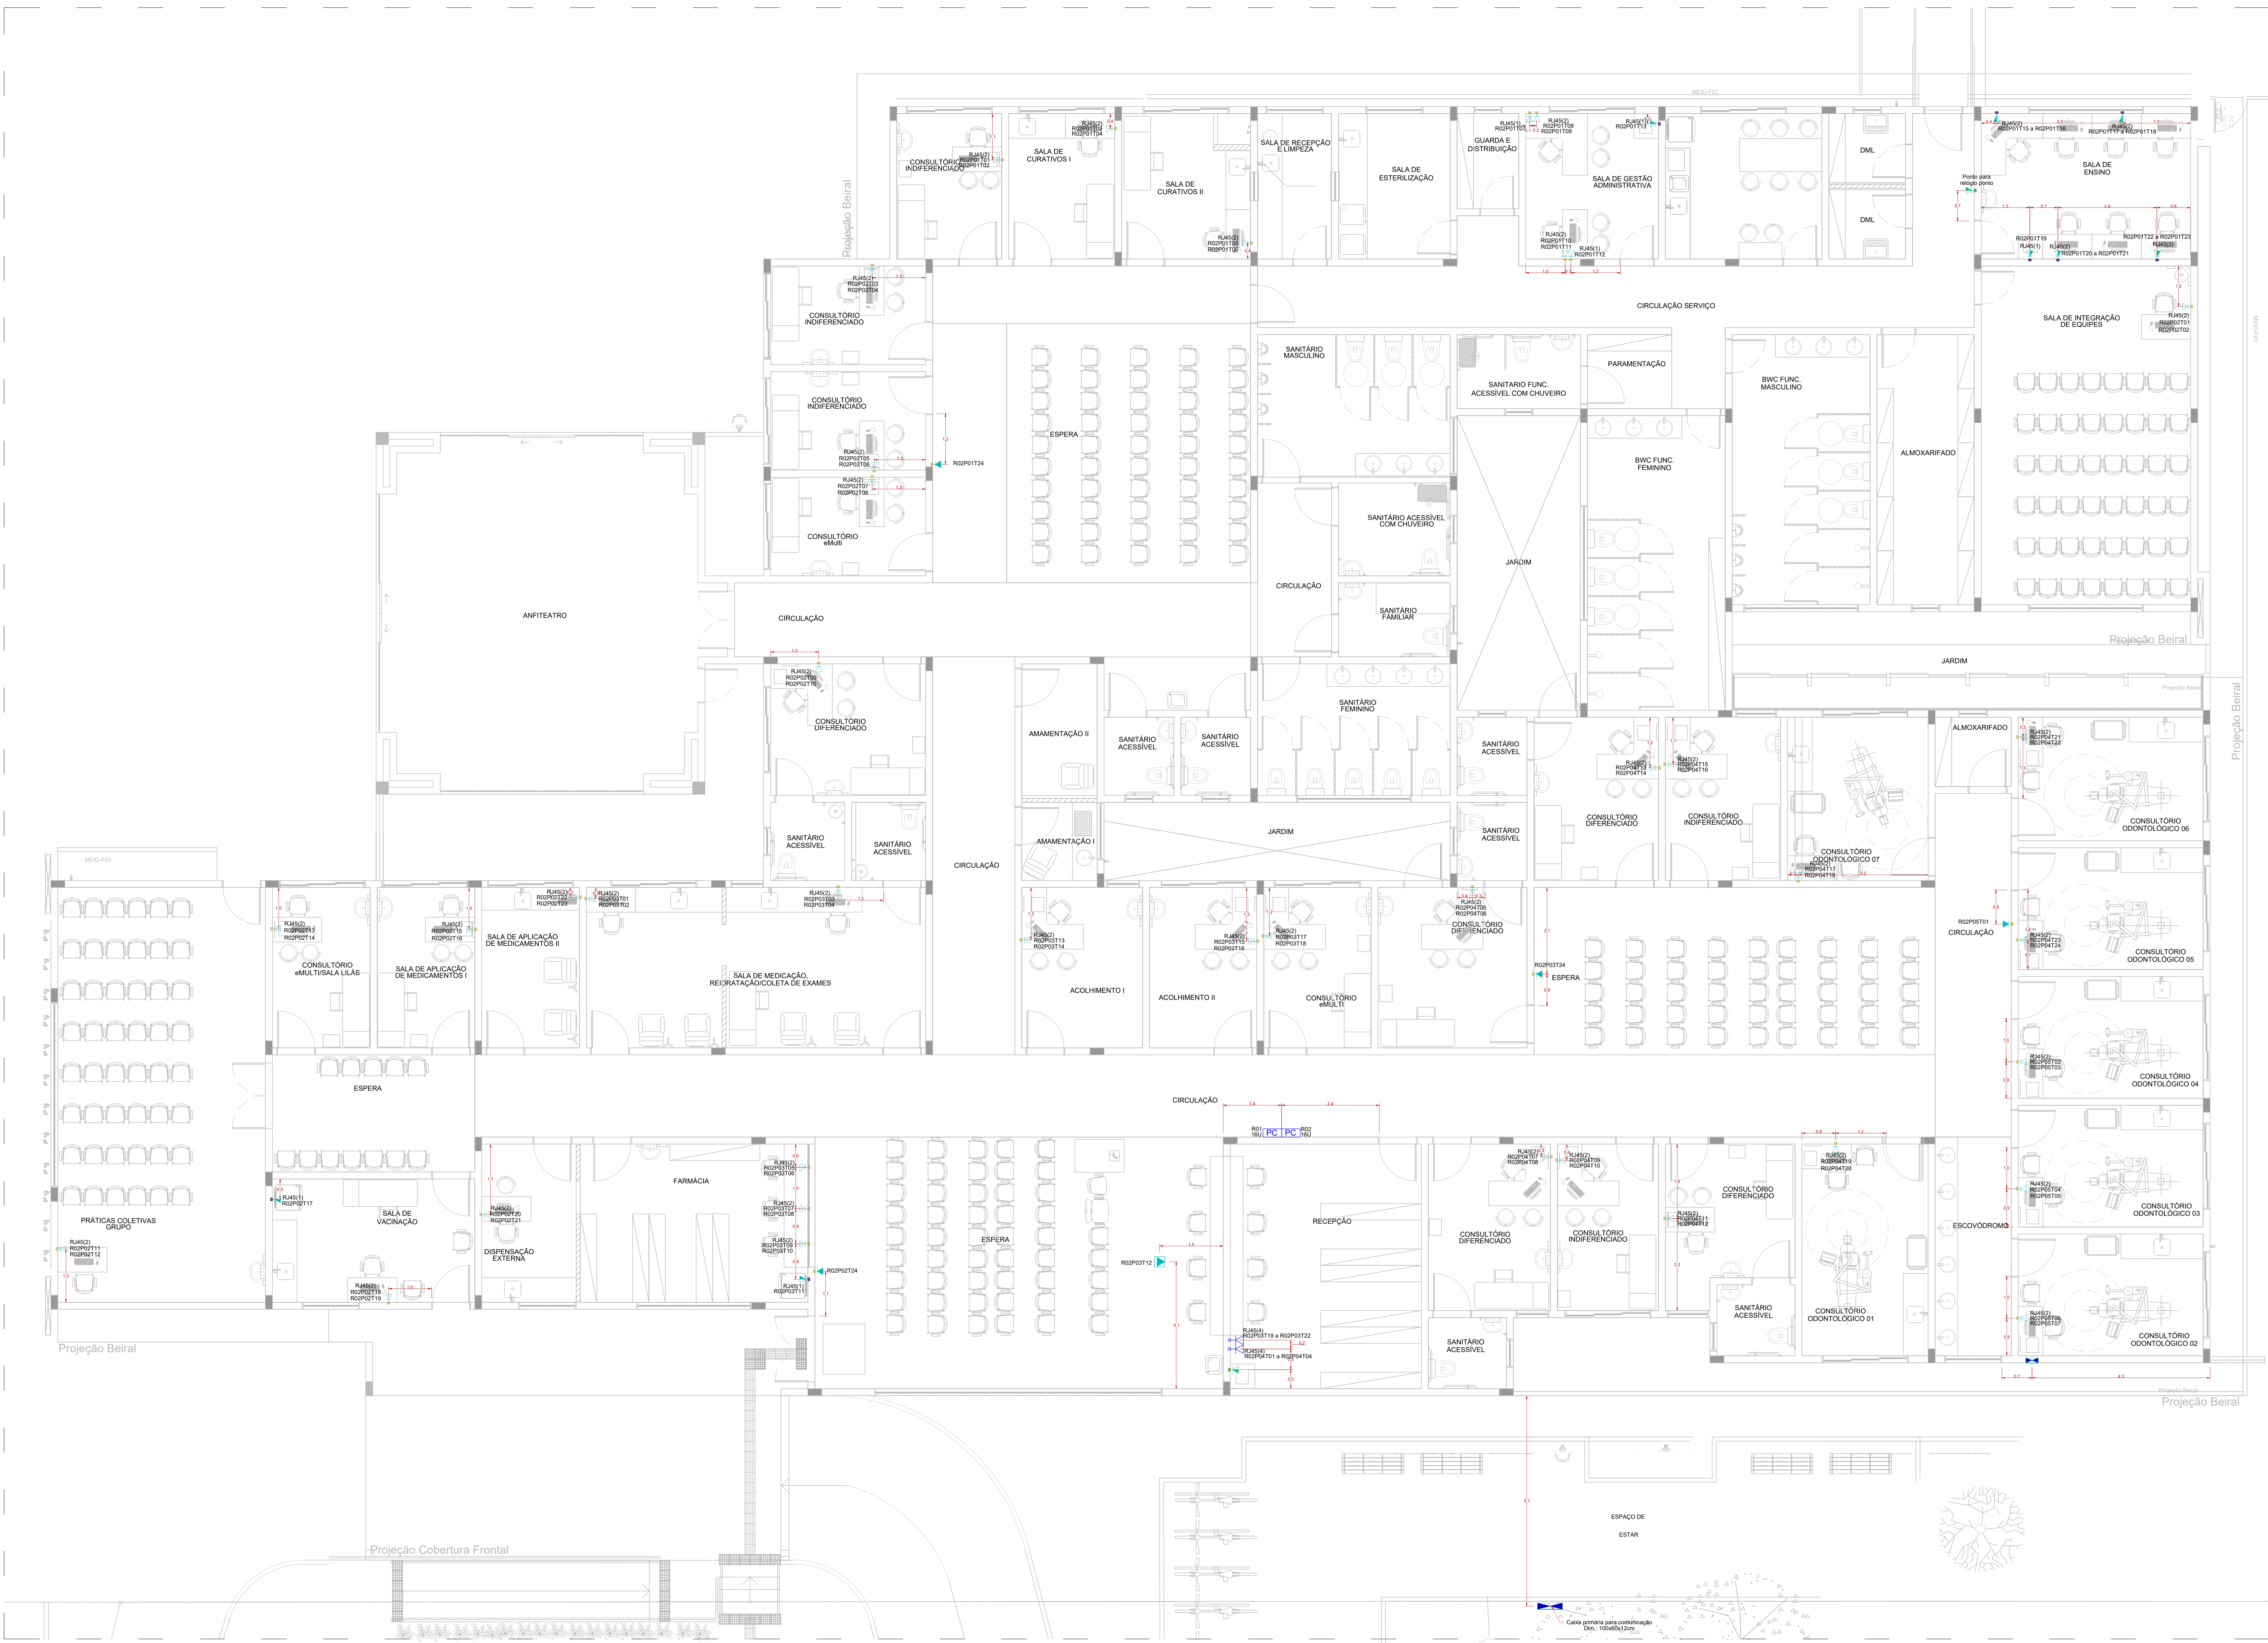

Legenda - Símbolos

	Caixa de passagem 300x200x120mm a 1,20m do piso
	Caixa de passagem 600x600x150mm a 1,20m do piso
	Rack fechado, 10u - Parede
	Espera para rede lógica RJ 45 a 1,20m do piso
	Ponto de telecomunicação a 0,30m do piso
	Ponto rede lógica no teto
	Tomada RJ45 - 2 módulos a 0,30m do piso
	Tomada RJ45 - 2 módulos a 1,20m do piso
	Tomada RJ45 a 0,30m do piso
	Tomada RJ45 a 1,20m do piso
	Tomada RJ45 a 2,20m do piso

PROJETISTA	PROJETO	REVISÃO	DATA
DANIELA APARECIDA GREGÓRIO FRANK CAVALCANTE 02081	PROJETO	REVISÃO	DATA
PROJETO	PROJETO	REVISÃO	DATA
PROJETO	PROJETO	REVISÃO	DATA



TEL
Telecomunicações/
Telefônica

PROJETO: DANIELA APARECIDA GREGÓRIO FRANK CAVALCANTE 02081

PROJETO: DANIELA APARECIDA GREGÓRIO FRANK CAVALCANTE 02081

FUNDO MUNICIPAL DE SAÚDE DE JOINVILLE

PROJETO: FUNDO MUNICIPAL DE SAÚDE DE JOINVILLE	PROJETO: FUNDO MUNICIPAL DE SAÚDE DE JOINVILLE	PROJETO: FUNDO MUNICIPAL DE SAÚDE DE JOINVILLE
PROJETO: FUNDO MUNICIPAL DE SAÚDE DE JOINVILLE	PROJETO: FUNDO MUNICIPAL DE SAÚDE DE JOINVILLE	PROJETO: FUNDO MUNICIPAL DE SAÚDE DE JOINVILLE
PROJETO: FUNDO MUNICIPAL DE SAÚDE DE JOINVILLE	PROJETO: FUNDO MUNICIPAL DE SAÚDE DE JOINVILLE	PROJETO: FUNDO MUNICIPAL DE SAÚDE DE JOINVILLE
PROJETO: FUNDO MUNICIPAL DE SAÚDE DE JOINVILLE	PROJETO: FUNDO MUNICIPAL DE SAÚDE DE JOINVILLE	PROJETO: FUNDO MUNICIPAL DE SAÚDE DE JOINVILLE

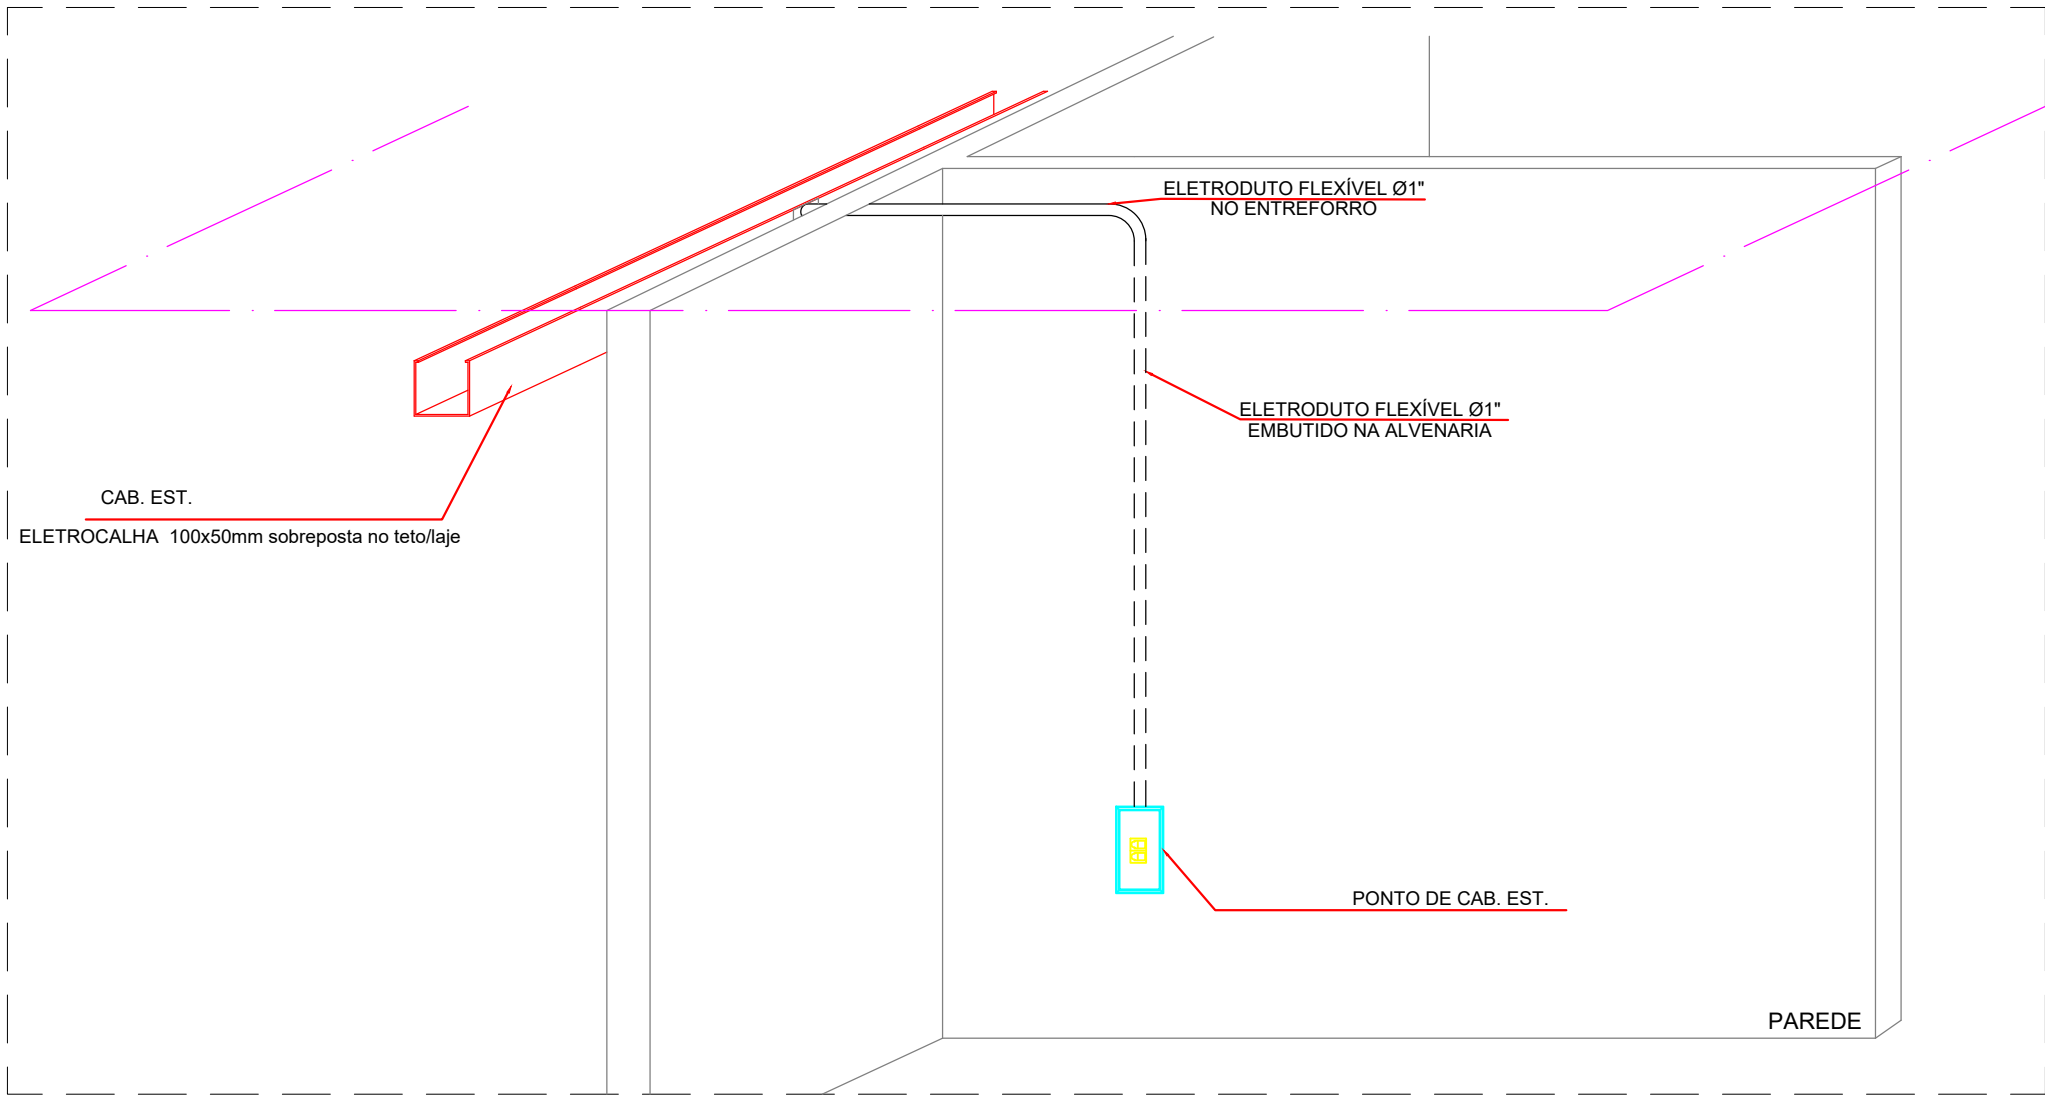


ELETROCALHA PARA PONTO DE CABEAMENTO ESTRUTURADO
SEM ESCALA

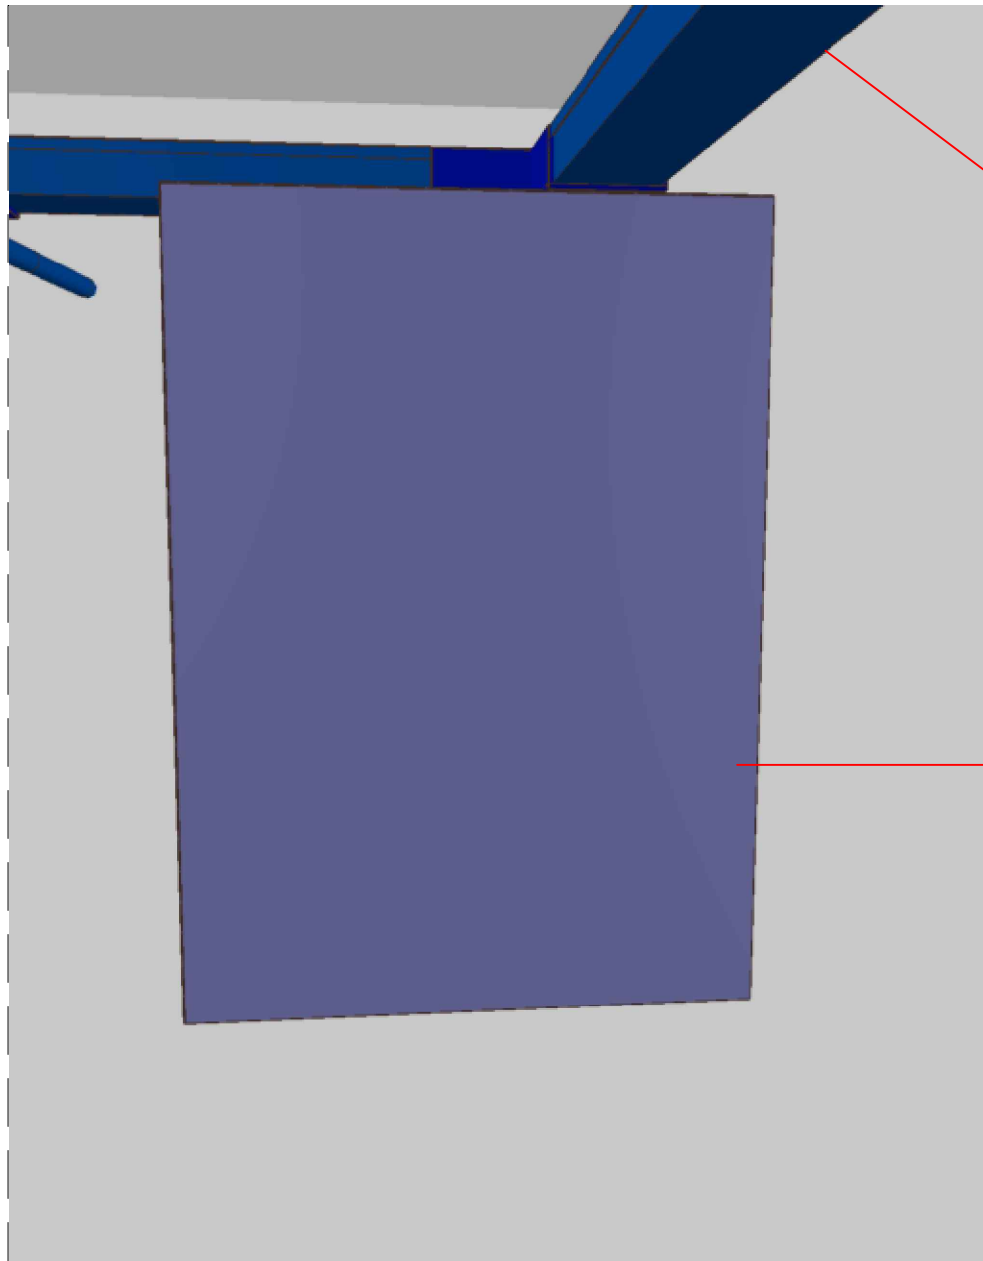


DET. - PERSPECTIVA DA DESCIDA DA ELETROCALHA NO RACK
SEM ESCALA

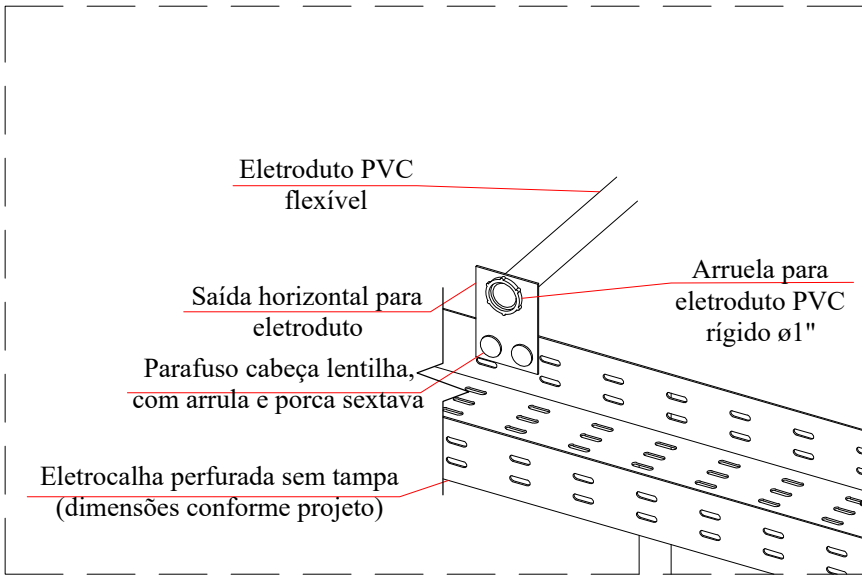


DETALHE DE SAÍDA DE ELETRODUTO
SEM ESCALA

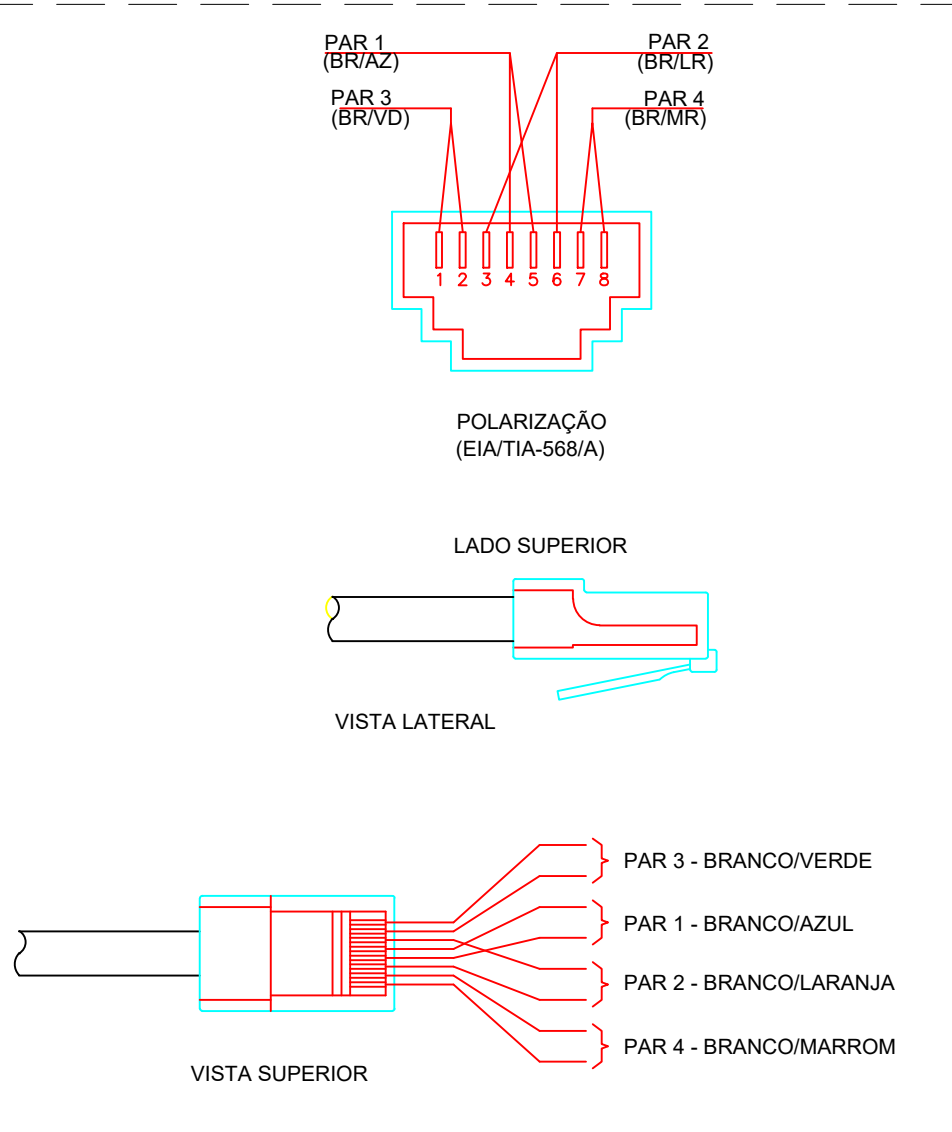

POLARIZAÇÃO DAS TOMADAS DE LÓGICA RJ-45
SEM ESCALA

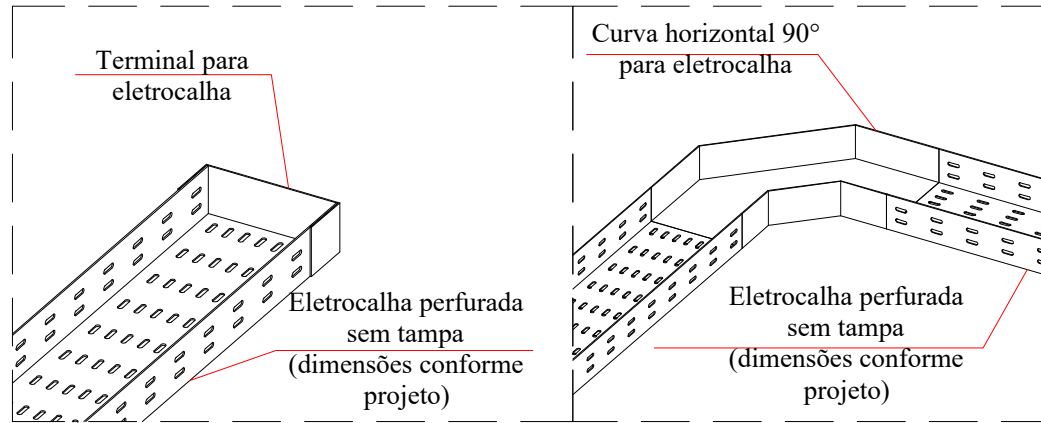

DETALHE DE CONEXÃO DE ELETROCALHA
SEM ESCALA

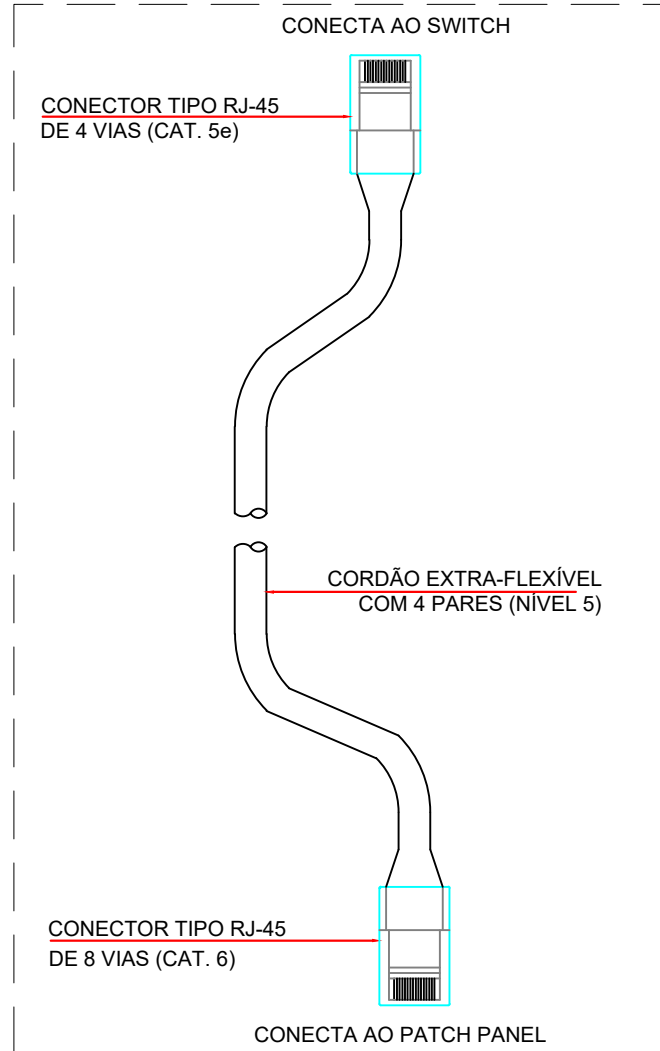

PATCH CORDs PARA CONEXÕES NO RACK
SEM ESCALA

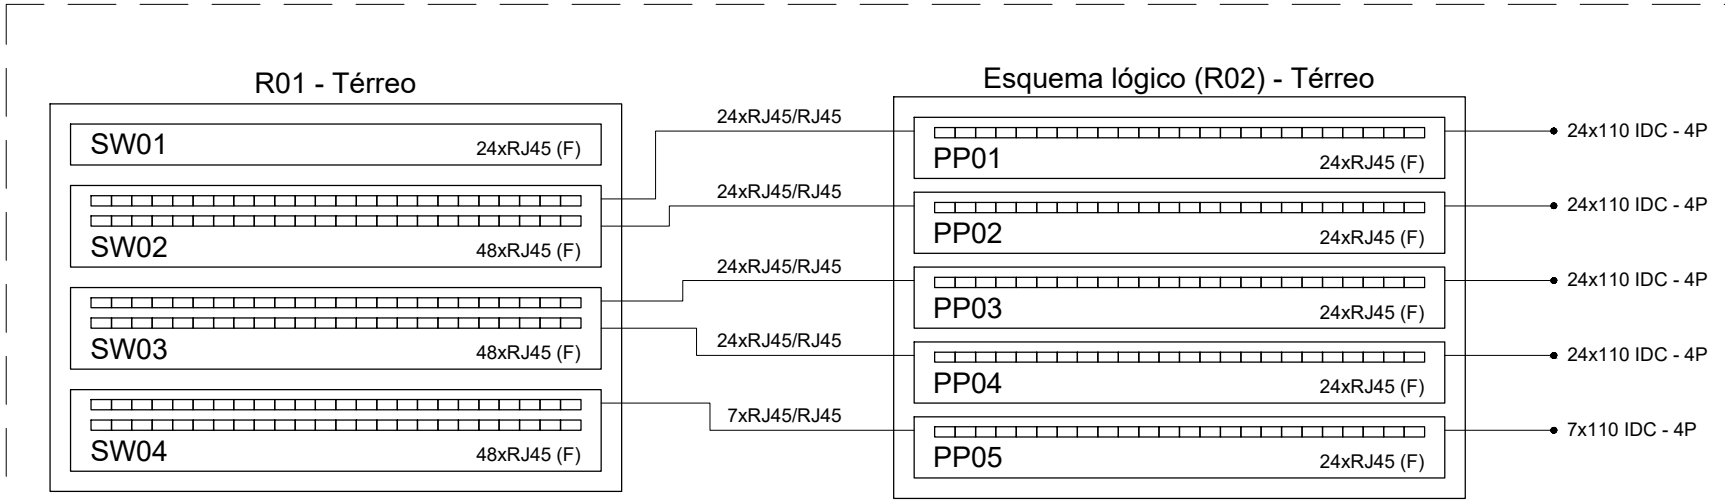


DIAGRAMA ESQUEMÁTICO DOS RACKS
SEM ESCALA

QUADRO DE REVISÕES			
REVISÃO	DESCRIÇÃO	DATA	DESENHO
V01	EMIÇÃO INICIAL	06/02/2026	JULY O.
V02	AJUSTES DE DETALHES	20/02/2026	JULY O.
V03	ALTERAÇÃO DO CAMINHO DA ELETROCALHA	27/02/2026	JULY O.



TEL
Telecomunicações/
Telemática

PROPRIETÁRIO	RESPONSÁVEL
DANIELA APARECIDA GREGORIO FRANCA CAVALCANTE:02081892979 Assinado digitalmente por DANIELA APARECIDA GREGORIO FRANCA CAVALCANTE:02081892979 NO: c=BR, o=CP-Brazil, ou=AC SOUTI Multisig v6.62, ou=11735230000192, ou=Videoconferência, ou=Certificado PF-AJ, cn=DANIELA APARECIDA GREGORIO FRANCA CAVALCANTE:02081892979 Data: 2026.03.05 11:27:16 -03'00' Fórmula: PDF Reader Versão: 2025.1.0	July Anne Onghero Freitas Assinado de forma digital por July Anne Onghero Freitas Dados: 2026.03.05 18:17:24 -03'00' JULY ANNE ONGHERO FREITAS CREASC 179631-1



MAGNUS
engenharia e arquitetura

PROPRIETÁRIO	FUNDO MUNICIPAL DE SAÚDE DE JOINVILLE		
PROJETO	VILA DA SAÚDE UBSF CAIC		
ENDEREÇO	AVENIDA BEIRA MANGUE COMASA 89228-470 JOINVILLE - SC		
DISCIPLINA	TELECOMUNICAÇÕES	ETAPA PE	ESCALA S/ESC
CONTEÚDO	DETALHES		FOLHA 003

MAGNUS ENGENHARIA E ARQUITETURA LTDA | CREA 088683-1 | CAU 18198-6 | CNPJ 09.549.705/0001-37
Rua Tubarão, 157 | Fazenda | CEP 88301-470 | ITAJAÍ/SC | Fone: [47] 3349-9330 | magnus@magnusenengenharia.com.br