

LEGENDA
 À CONSTRUIR

PLANTA DE INPLANTAÇÃO/TÉRREO
ESCALA : 1/200



CERTIDÃO DE PROJETO
7191-22-JLLE-SPU



Utilize seu celular para ler este código QRCode.

A Secretaria de Agricultura e Meio Ambiente, por intermédio da Unidade de Aprovação de Projetos informa que em consonância com a legislação em vigor o Projeto Legal para edificar a área de **42m²**, sendo construção de **42m² em alvenaria** está:

APROVADO

Essa aprovação é proveniente do processo **7191-22-JLLE-SPU**.

A autenticidade deste documento e o processo podem ser conferidos no site <https://aprova.joinville.sc.gov.br/consultaCodigo>, informando o código verificador **lu7w4l2v**.

! IMPORTANTE!

O prazo desta APROVAÇÃO DE PROJETO será de **06 (seis) meses**, conforme Legislação em Vigor.

A presente APROVAÇÃO DE PROJETO **não autoriza** a execução da obra. Para início e execução da obra deverá ser solicitado o Alvará para Construção.

Processo deferido na data: 10/08/2022 12:04:40

| ÍNDICES URBANÍSTICOS | | | | QUADRO DE ÁREAS | | | |
|-----------------------------------|------------------|------------------|-----------|-------------------------------|--------|----------|----------|
| Inscrição Imobiliária: | 12-11-12-81-2831 | Macrozona/Setor: | AUAC/SA04 | ÁREAS | TÉRREO | SUPERIOR | TOTAL |
| Área do lote: | 162,14 m² | Gabarito(G): | 2,60 m | À construir | 42,00 | - | 42,00 m² |
| Taxa de ocupação: | 25,90 % | ATE: | 42,00 m² | Averbada | - | - | - m² |
| Coeficiente de apr. do lote(CAL): | 0,26 | | | Alvará nº | - | - | - m² |
| Vaga de guarda de veículo: | 01 un | | | TOTAL | 42,00 | - | 42,00 m² |
| Percentual/Área permeável: | 63,93 % | | 103,66 m² | Total a construir | | | 42,00 m² |
| | | | | Total a construir + existente | | | 42,00 m² |

PROJETO LEGAL: RESIDÊNCIA UNIFAMILIAR
 Local da obra: RUA DALMAZIO CONRADO MIRANDA n° 319, Bairro Cubatão

| | |
|---|--|
| Interessado: Município de Joinville CNPJ: 83169623/0001-10 Assinado digitalmente por Rodrigo Andrioli Localização: Prefeitura Municipal de Joinville Data: 2022.08.02 15:14: 12-03'00' | Autor do Projeto: Documento assinado digitalmente UBIRACI JOSE DA SILVA Data: 01/08/2022 20:02:39-0300 Verifique em https://verificador.iti.br ENG. CIVIL CREA-SC 28.814-8 |
|---|--|



CERTIDÃO DE PROJETO
7191-22-JLLE-SPU



Utilize seu celular para ler este código QRCode.

A Secretaria de Agricultura e Meio Ambiente, por intermédio da Unidade de Aprovação de Projetos informa que em consonância com a legislação em vigor o Projeto Legal para edificar a área de **42m²**, sendo construção de **42m² em alvenaria** está:

APROVADO

Essa aprovação é proveniente do processo **7191-22-JLLE-SPU**.

A autenticidade deste documento e o processo podem ser conferidos no site <https://aprova.joinville.sc.gov.br/consultaCodigo>, informando o código verificador **lu7w4l2v**.

! IMPORTANTE!


O prazo desta APROVAÇÃO DE PROJETO será de **06 (seis) meses**, conforme Legislação em Vigor.

A presente APROVAÇÃO DE PROJETO **não autoriza** a execução da obra. Para início e execução da obra deverá ser solicitado o Alvará para Construção.

Processo deferido na data: 10/08/2022 12:04:40



LEGENDA

- À CONSTRUIR
- SOLO

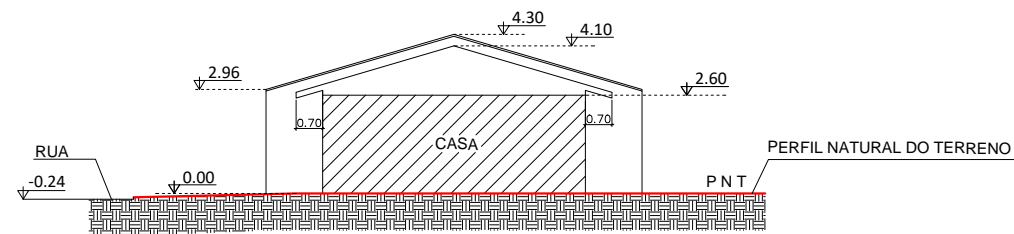

ESQUEMA VERTICAL AA
ESCALA : 1/200

| | |
|--|--|
| PROJETO LEGAL: RESIDÊNCIA UNIFAMILIAR | |
| Local da obra: RUA DALMAZIO CONRADO MIRANDA n° 319, Bairro Cubatão | |
| Interessado: Município de Joinville CNPJ: 83169623/0001-10 | Autor do Projeto: |
| SECRETÁRIO DE HABITAÇÃO | Documento assinado digitalmente gov.br UBIRACI JOSE DA SILVA Data: 01/08/2022 20:13:01-0300 Verifique em https://verificador.itl.br |
| Assinado digitalmente por Rodrigo Andrioli Localização: Prefeitura Municipal de Joinville Data: 2022.08.02 15:14: 14-03'00' | ENG. CIVIL CREA-SC 28.814-8 |

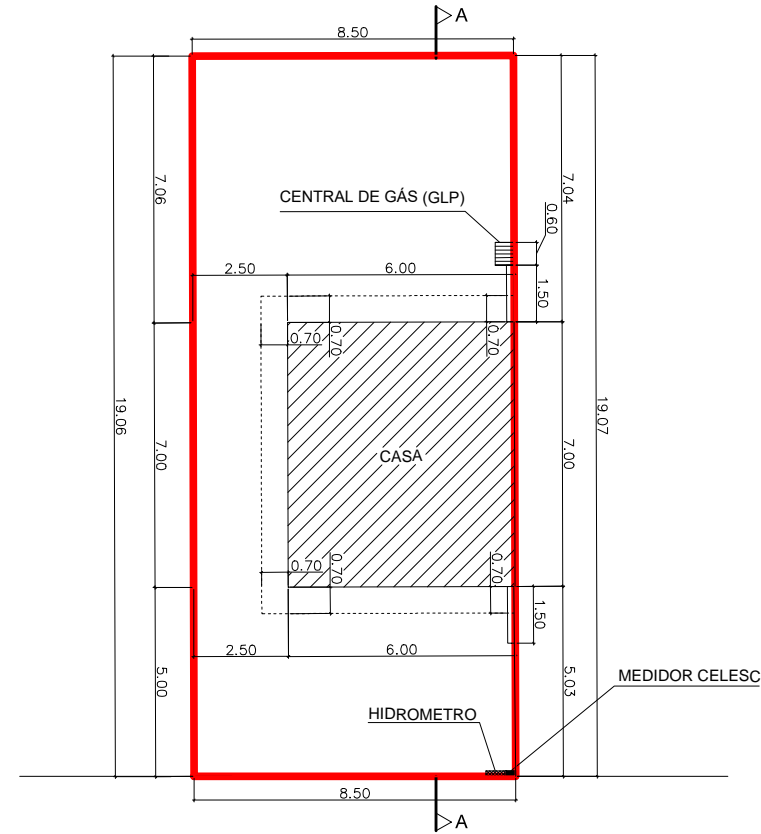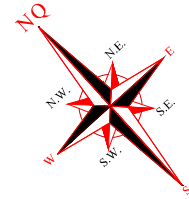

LEGENDA

À CONSTRUIR

RUA DALMAZIO CONRADO MIRANDA

PLANTA DE INPLANTAÇÃO/TÉRREO
ESCALA : 1/200



CERTIDÃO DE PROJETO
7177-22-JLLE-SPU



Utilize seu celular para ler este código QRCode.

A Secretaria de Agricultura e Meio Ambiente, por intermédio da Unidade de Aprovação de Projetos informa que em consonância com a legislação em vigor o Projeto Legal para edificar a área de **42m²**, sendo construção de **42m² em alvenaria** está:

APROVADO

Essa aprovação é proveniente do processo **7177-22-JLLE-SPU**.

A autenticidade deste documento e o processo podem ser conferidos no site <https://aprova.joinville.sc.gov.br/consultaCodigo>, informando o código verificador **nhh2va95**.

! IMPORTANTE!

O prazo desta APROVAÇÃO DE PROJETO será de **06 (seis) meses**, conforme Legislação em Vigor.

A presente APROVAÇÃO DE PROJETO **não autoriza** a execução da obra. Para início e execução da obra deverá ser solicitado o Alvará para Construção.

Processo deferido na data: 10/08/2022 11:45:38

| ÍNDICES URBANÍSTICOS | | | | QUADRO DE ÁREAS | | | |
|--|--------|-------|----------------------------|--|--------|-------------------|----------|
| Inscrição Imobiliária: 12-11-12-81-2839 | | | | ÁREAS | TÉRREO | SUPERIOR | TOTAL |
| Área do lote: | 162,06 | m² | Macrozona/Setor: AUAC/SA04 | À construir | 42,00 | - | 42,00 m² |
| Taxa de ocupação: | 25,92 | % | Gabarito(G): 2,60 | Averbada | - | - | - m² |
| Coeficiente de apr. do lote(CAL): 0,296 | | | ATE: 42,00 | Alvará nº | - | - | - m² |
| Vaga de guarda de veículo: | | 01 | un | TOTAL | 42,00 | - | 42,00 m² |
| Percentual/Área permeável: | | 61,32 | % | 99,38 | m² | Total a construir | 42,00 m² |
| | | | | Total a construir + existente | 42,00 | | 42,00 m² |
| PROJETO LEGAL: RESIDÊNCIA UNIFAMILIAR | | | | | | | |
| Local da obra: RUA DALMAZIO CONRADO MIRANDA nº 311, Bairro Cubatão | | | | | | | |
| Interessado: Município de Joinville CNPJ: 83169623/0001-10 | | | | Autor do Projeto: | | | |
| Assinado digitalmente por Rodrigo Andrioli Localização: Prefeitura Municipal de Joinville Data: 2022.08.02 15:14: 16-03'00" | | | | Documento assinado digitalmente UBIRACI JOSE DA SILVA Data: 01/08/2022 20:20:02-0300 Verifique em https://verificador.iti.br | | | |
| | | | | ENG. CIVIL CREA-SC 28.814-8 | | | |



CERTIDÃO DE PROJETO
7177-22-JLLE-SPU



Utilize seu celular para ler este código QRCode.

A Secretaria de Agricultura e Meio Ambiente, por intermédio da Unidade de Aprovação de Projetos informa que em consonância com a legislação em vigor o Projeto Legal para edificar a área de **42m²**, sendo construção de **42m² em alvenaria** está:

APROVADO

Essa aprovação é proveniente do processo **7177-22-JLLE-SPU**.

A autenticidade deste documento e o processo podem ser conferidos no site <https://aprova.joinville.sc.gov.br/consultaCodigo>, informando o código verificador **nhh2va95**.

! IMPORTANTE!


O prazo desta APROVAÇÃO DE PROJETO será de **06 (seis) meses**, conforme Legislação em Vigor.

A presente APROVAÇÃO DE PROJETO **não autoriza** a execução da obra. Para início e execução da obra deverá ser solicitado o Alvará para Construção.

Processo deferido na data: 10/08/2022 11:45:38

LEGENDA

- À CONSTRUIR
- SOLO

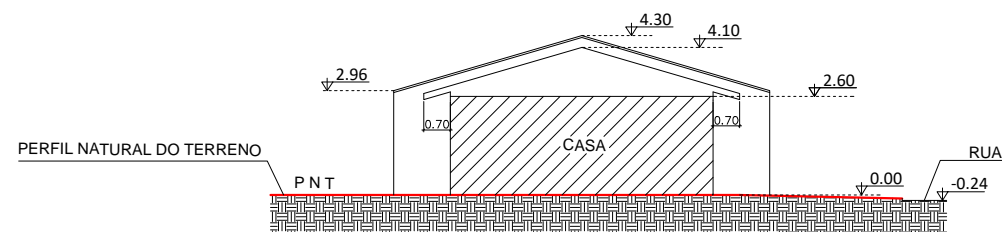

ESQUEMA VERTICAL AA
ESCALA : 1/200

PROJETO LEGAL: RESIDÊNCIA UNIFAMILIAR

Local da obra: RUA DALMAZIO CONRADO MIRANDA n° 311, Bairro Cubatão

Interessado: Município de Joinville
CNPJ: 83169623/0001-10



SECRETÁRIO DE HABITAÇÃO

Assinado digitalmente por
Rodrigo Andrioli
Localização: Prefeitura
Municipal de Joinville
Data: 2022.08.02 15:14:
16-03'00"

Autor do Projeto:

Documento assinado digitalmente
 UBIRACI JOSE DA SILVA
Data: 01/08/2022 20:27:12-0300
Verifique em <https://verificador.iti.br>

ENG. CIVIL CREA-SC 28.814-8

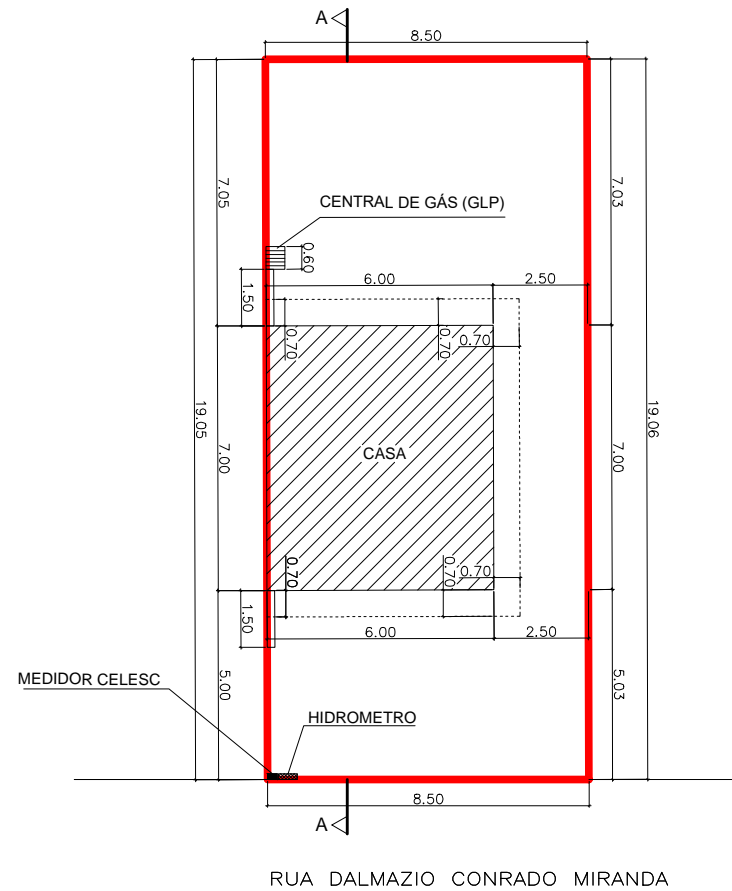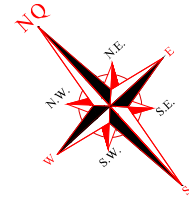

LEGENDA
 À CONSTRUIR

PLANTA DE INPLANTAÇÃO/TÉRREO
 ESCALA : 1/200



CERTIDÃO DE PROJETO
7182-22-JLLE-SPU



Utilize seu celular para ler este código QRCode.

A Secretaria de Agricultura e Meio Ambiente, por intermédio da Unidade de Aprovação de Projetos informa que em consonância com a legislação em vigor o Projeto Legal para edificar a área de **42m²**, sendo construção de **42m² em alvenaria** está:

APROVADO

Essa aprovação é proveniente do processo **7182-22-JLLE-SPU**.

A autenticidade deste documento e o processo podem ser conferidos no site <https://aprova.joinville.sc.gov.br/consultaCodigo>, informando o código verificador **6nwy2g2b**.

! IMPORTANTE!

O prazo desta APROVAÇÃO DE PROJETO será de **06 (seis) meses**, conforme Legislação em Vigor.

A presente APROVAÇÃO DE PROJETO **não autoriza** a execução da obra. Para início e execução da obra deverá ser solicitado o Alvará para Construção.

Processo deferido na data: 11/08/2022 12:32:40

| ÍNDICES URBANÍSTICOS | | | | QUADRO DE ÁREAS | | | |
|--|--------|-------|----------------------------|--|--------|----------|----------|
| Inscrição Imobiliária: 12-11-12-81-2847 | | | | ÁREAS | TÉRREO | SUPERIOR | TOTAL |
| Área do lote: | 161,98 | m² | Macrozona/Setor: AUAC/SA04 | À construir | 42,00 | - | 42,00 m² |
| Taxa de ocupação: | 25,93 | % | Gabarito(G): 2,60 | Averbada | - | - | - m² |
| Coeficiente de apr. do lote(CAL): 0,26 | | | ATE: 42,00 | Alvará nº | - | - | - m² |
| Vaga de guarda de veículo: | | 01 | un | TOTAL | 42,00 | - | 42,00 m² |
| Percentual/Área permeável: | | 63,90 | % | Total a construir | | | 42,00 m² |
| | | | 103,50 | Total a construir + existente | | | 42,00 m² |
| PROJETO LEGAL: RESIDÊNCIA UNIFAMILIAR | | | | | | | |
| Local da obra: RUA DALMAZIO CONRADO MIRANDA nº 301, Bairro Cubatão | | | | | | | |
| Interessado: Município de Joinville CNPJ: 83169623/0001-10 | | | | Autor do Projeto: | | | |
| Assinado digitalmente por Rodrigo Andrioli Localização: Prefeitura Municipal de Joinville Data: 2022.08.02 15:14: 17-03'00' | | | | Documento assinado digitalmente UBIRACI JOSE DA SILVA Data: 01/08/2022 20:33:32-0300 Verifique em https://verificador.iti.br | | | |
| | | | | ENG. CIVIL CREA-SC 28.814-8 | | | |



CERTIDÃO DE PROJETO
7182-22-JLLE-SPU



Utilize seu celular para ler este código QRCode.

A Secretaria de Agricultura e Meio Ambiente, por intermédio da Unidade de Aprovação de Projetos informa que em consonância com a legislação em vigor o Projeto Legal para edificar a área de **42m²**, sendo construção de **42m² em alvenaria** está:

APROVADO

Essa aprovação é proveniente do processo **7182-22-JLLE-SPU**.

A autenticidade deste documento e o processo podem ser conferidos no site <https://aprova.joinville.sc.gov.br/consultaCodigo>, informando o código verificador **6nwy2g2b**.

! IMPORTANTE!


O prazo desta APROVAÇÃO DE PROJETO será de **06 (seis) meses**, conforme Legislação em Vigor.

A presente APROVAÇÃO DE PROJETO **não autoriza** a execução da obra. Para início e execução da obra deverá ser solicitado o Alvará para Construção.

Processo deferido na data: 11/08/2022 12:32:40

LEGENDA

- À CONSTRUIR
- SOLO

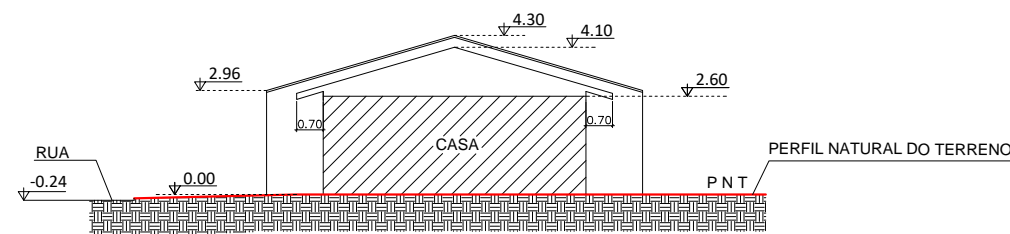

ESQUEMA VERTICAL AA
ESCALA : 1/200

PROJETO LEGAL: RESIDÊNCIA UNIFAMILIAR

Local da obra: RUA DALMAZIO CONRADO MIRANDA n° 301, Bairro Cubatão

Interessado: Município de Joinville
CNPJ: 83169623/0001-10



SECRETÁRIO DE HABITAÇÃO

Assinado digitalmente por
Rodrigo Andrioli
Localização: Prefeitura
Municipal de Joinville
Data: 2022.08.02 15:14:
18-03'00"

Autor do Projeto:

Documento assinado digitalmente
 UBIRACI JOSE DA SILVA
Data: 01/08/2022 20:56:05-0300
Verifique em <https://verificador.iti.br>

ENG. CIVIL CREA-SC 28.814-8

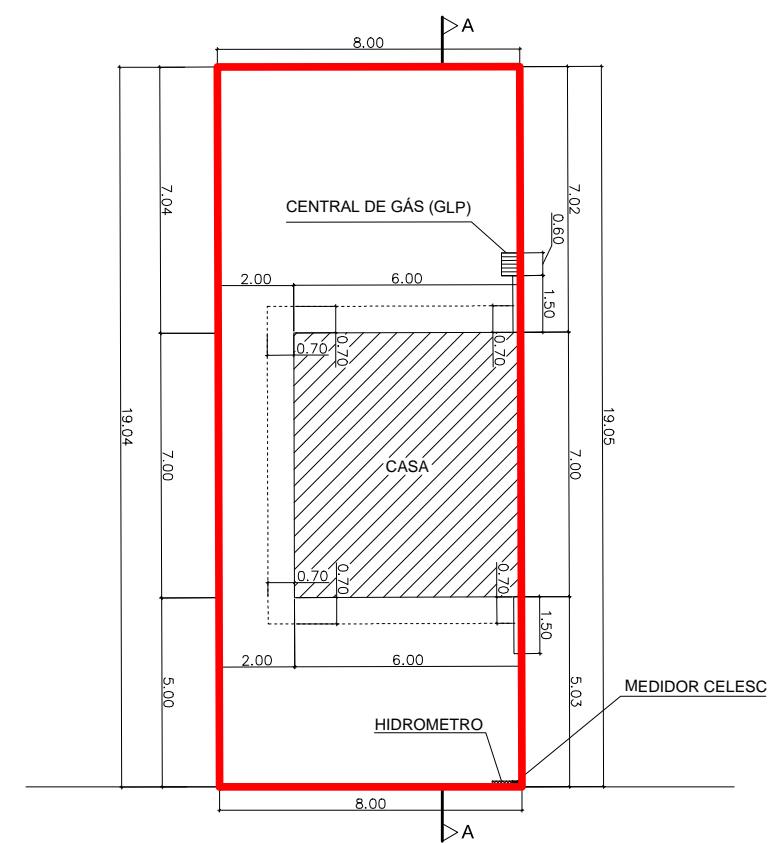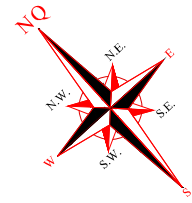

LEGENDA
 À CONSTRUIR

RUA DALMAZIO CONRADO MIRANDA

PLANTA DE INPLANTAÇÃO/TÉRREO
ESCALA : 1/200



CERTIDÃO DE PROJETO
7183-22-JLLE-SPU



Utilize seu celular para ler este código QRCode.

A Secretaria de Agricultura e Meio Ambiente, por intermédio da Unidade de Aprovação de Projetos informa que em consonância com a legislação em vigor o Projeto Legal para edificar a área de **42m²**, sendo construção de **42m² em alvenaria** está:

APROVADO

Essa aprovação é proveniente do processo **7183-22-JLLE-SPU**.

A autenticidade deste documento e o processo podem ser conferidos no site <https://aprova.joinville.sc.gov.br/consultaCodigo>, informando o código verificador **390lhyit**.

! IMPORTANTE!

O prazo desta APROVAÇÃO DE PROJETO será de **06 (seis) meses**, conforme Legislação em Vigor.

A presente APROVAÇÃO DE PROJETO **não autoriza** a execução da obra. Para início e execução da obra deverá ser solicitado o Alvará para Construção.

Processo deferido na data: 10/08/2022 11:43:19

| ÍNDICES URBANÍSTICOS | | | | QUADRO DE ÁREAS | | | |
|---|--------|-------|----------------------------|-------------------------------|--------|----------|-------|
| Inscrição Imobiliária: 12-11-12-81-2857 | | | | ÁREAS | TÉRREO | SUPERIOR | TOTAL |
| Área do lote: | 152,38 | m² | Macrozona/Setor: AUAC/SA04 | À construir | 42,00 | - | 42,00 |
| Taxa de ocupação: | 27,56 | % | Gabarito(G): 2,60 | Averbada | - | - | - |
| Coeficiente de apr. do lote(CAL): 0,28 | | | ATE: 42,00 | Alvará nº | - | - | - |
| Vaga de guarda de veículo: | | 01 | un | TOTAL | 42,00 | - | 42,00 |
| Percentual/Área permeável: | | 61,62 | % | Total a construir | | | 42,00 |
| | | | | Total a construir + existente | | | 42,00 |

PROJETO LEGAL: RESIDÊNCIA UNIFAMILIAR
 Local da obra: RUA DALMAZIO CONRADO MIRANDA nº 291, Bairro Cubatão

| | |
|---|--|
| Interessado: Município de Joinville CNPJ: 83169623/0001-10 Assinado digitalmente por Rodrigo Andrioli Localização: Prefeitura Municipal de Joinville Data: 2022.08.02 15:14: 19-03'00' | Autor do Projeto: Documento assinado digitalmente UBIRACI JOSE DA SILVA Data: 01/08/2022 21:01:52-0300 Verifique em https://verificador.iti.br ENG. CIVIL CREA-SC 28.814-8 |
|---|--|



CERTIDÃO DE PROJETO
7183-22-JLLE-SPU



Utilize seu celular para ler este código QRCode.

A Secretaria de Agricultura e Meio Ambiente, por intermédio da Unidade de Aprovação de Projetos informa que em consonância com a legislação em vigor o Projeto Legal para edificar a área de **42m²**, sendo construção de **42m² em alvenaria** está:

APROVADO

Essa aprovação é proveniente do processo **7183-22-JLLE-SPU**.

A autenticidade deste documento e o processo podem ser conferidos no site <https://aprova.joinville.sc.gov.br/consultaCodigo>, informando o código verificador **390lhyit**.



! IMPORTANTE!

O prazo desta APROVAÇÃO DE PROJETO será de **06 (seis) meses**, conforme Legislação em Vigor.

A presente APROVAÇÃO DE PROJETO **não autoriza** a execução da obra. Para início e execução da obra deverá ser solicitado o Alvará para Construção.

Processo deferido na data: 10/08/2022 11:43:19

LEGENDA

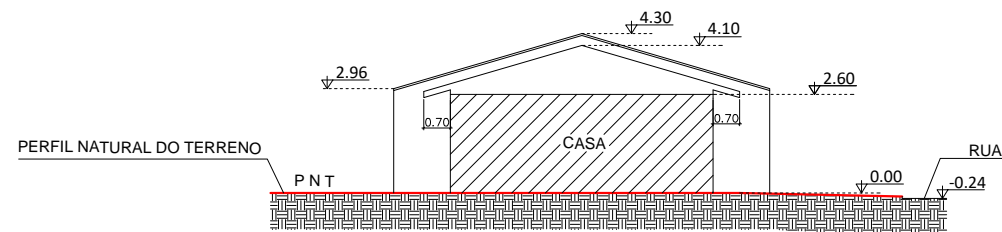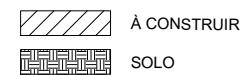

ESQUEMA VERTICAL AA
ESCALA : 1/200

PROJETO LEGAL: RESIDÊNCIA UNIFAMILIAR

Local da obra: RUA DALMAZIO CONRADO MIRANDA n° 291, Bairro Cubatão

Interessado: Município de Joinville
CNPJ: 83169623/0001-10

SECRETÁRIO DE HABITAÇÃO



Assinado digitalmente por
Rodrigo Andrioli
Localização: Prefeitura
Municipal de Joinville
Data: 2022.08.02 15:14:
20-03'00"

Autor do Projeto:



Documento assinado digitalmente
UBIRACI JOSE DA SILVA
Data: 01/08/2022 21:05:43-0300
Verifique em <https://verificador.itl.br>

ENG. CIVIL CREA-SC 28.814-8

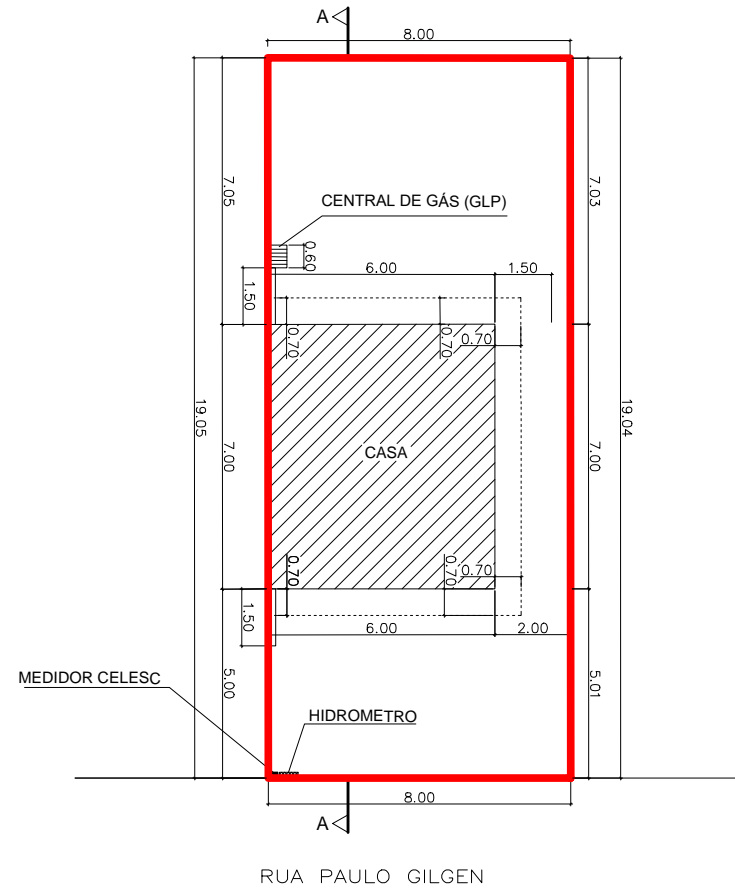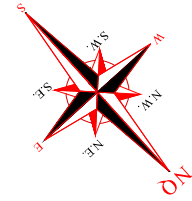

LEGENDA
 À CONSTRUIR

PLANTA DE INPLANTAÇÃO/TÉRREO
ESCALA : 1/200



CERTIDÃO DE PROJETO
7184-22-JLLE-SPU



Utilize seu celular para ler este código QRCode.

A Secretaria de Agricultura e Meio Ambiente, por intermédio da Unidade de Aprovação de Projetos informa que em consonância com a legislação em vigor o Projeto Legal para edificar a área de **42m²**, sendo construção de **42m² em alvenaria** está:

APROVADO

Essa aprovação é proveniente do processo **7184-22-JLLE-SPU**.

A autenticidade deste documento e o processo podem ser conferidos no site <https://aprova.joinville.sc.gov.br/consultaCodigo>, informando o código verificador **73nzm1f**.

! IMPORTANTE!

O prazo desta APROVAÇÃO DE PROJETO será de **06 (seis) meses**, conforme Legislação em Vigor.

A presente APROVAÇÃO DE PROJETO **não autoriza** a execução da obra. Para início e execução da obra deverá ser solicitado o Alvará para Construção.

Processo deferido na data: 10/08/2022 11:37:21

| ÍNDICES URBANÍSTICOS | | | | QUADRO DE ÁREAS | | | |
|--|--------|-------|----------------------------|--|--------|----------|----------|
| Inscrição Imobiliária: 12-11-12-81-2865 | | | | ÁREAS | TÉRREO | SUPERIOR | TOTAL |
| Área do lote: | 152,38 | m² | Macrozona/Setor: AUAC/SA04 | À construir | 42,00 | - | 42,00 m² |
| Taxa de ocupação: | 27,56 | % | Gabarito(G): 2,60 | Averbada | - | - | - m² |
| Coeficiente de apr. do lote(CAL): 0,28 | | | ATE: 42,00 | Alvará nº | - | - | - m² |
| Vaga de guarda de veículo: | | 01 | un | TOTAL | 42,00 | - | 42,00 m² |
| Percentual/Área permeável: | | 61,62 | % | Total a construir | | | 42,00 m² |
| | | | | Total a construir + existente | | | 42,00 m² |
| PROJETO LEGAL: RESIDÊNCIA UNIFAMILIAR | | | | | | | |
| Local da obra: RUA PAULO GILGEN n°292, Bairro Cubatão | | | | | | | |
| Interessado: Município de Joinville CNPJ: 83169623/0001-10 | | | | Autor do Projeto: | | | |
| Assinado digitalmente por Rodrigo Andrioli Localização: Prefeitura Municipal de Joinville Data: 2022.08.02 15:14: 21-03'00' | | | | Documento assinado digitalmente UBIRACI JOSE DA SILVA Data: 01/08/2022 21:09:18-0300 Verifique em https://verificador.itl.br | | | |
| | | | | | | | |



CERTIDÃO DE PROJETO
7184-22-JLLE-SPU



Utilize seu celular para ler este código QRCode.

A Secretaria de Agricultura e Meio Ambiente, por intermédio da Unidade de Aprovação de Projetos informa que em consonância com a legislação em vigor o Projeto Legal para edificar a área de **42m²**, sendo construção de **42m² em alvenaria** está:

APROVADO

Essa aprovação é proveniente do processo **7184-22-JLLE-SPU**.

A autenticidade deste documento e o processo podem ser conferidos no site <https://aprova.joinville.sc.gov.br/consultaCodigo>, informando o código verificador **73nzm1f**.

! IMPORTANTE!


O prazo desta APROVAÇÃO DE PROJETO será de **06 (seis) meses**, conforme Legislação em Vigor.

A presente APROVAÇÃO DE PROJETO **não autoriza** a execução da obra. Para início e execução da obra deverá ser solicitado o Alvará para Construção.

Processo deferido na data: 10/08/2022 11:37:21



LEGENDA

- À CONSTRUIR
- SOLO

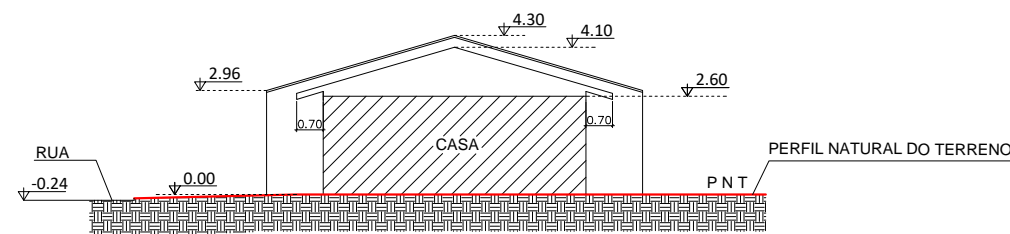

ESQUEMA VERTICAL AA
ESCALA : 1/200

| | |
|--|--|
| PROJETO LEGAL: RESIDÊNCIA UNIFAMILIAR | |
| Local da obra: RUA PAULO GILGEN n°292, Bairro Cubatão | |
| Interessado: Município de Joinville CNPJ: 83169623/0001-10 | Autor do Projeto: |
| SECRETÁRIO DE HABITAÇÃO | Documento assinado digitalmente gov.br UBIRACI JOSE DA SILVA Data: 01/08/2022 21:13:29-0300 Verifique em https://verificador.iti.br |
| Assinado digitalmente por Rodrigo Andrioli Localização: Prefeitura Municipal de Joinville Data: 2022.08.02 15:14: 22-03'00' | ENG. CIVIL CREA-SC 28.814-8 |

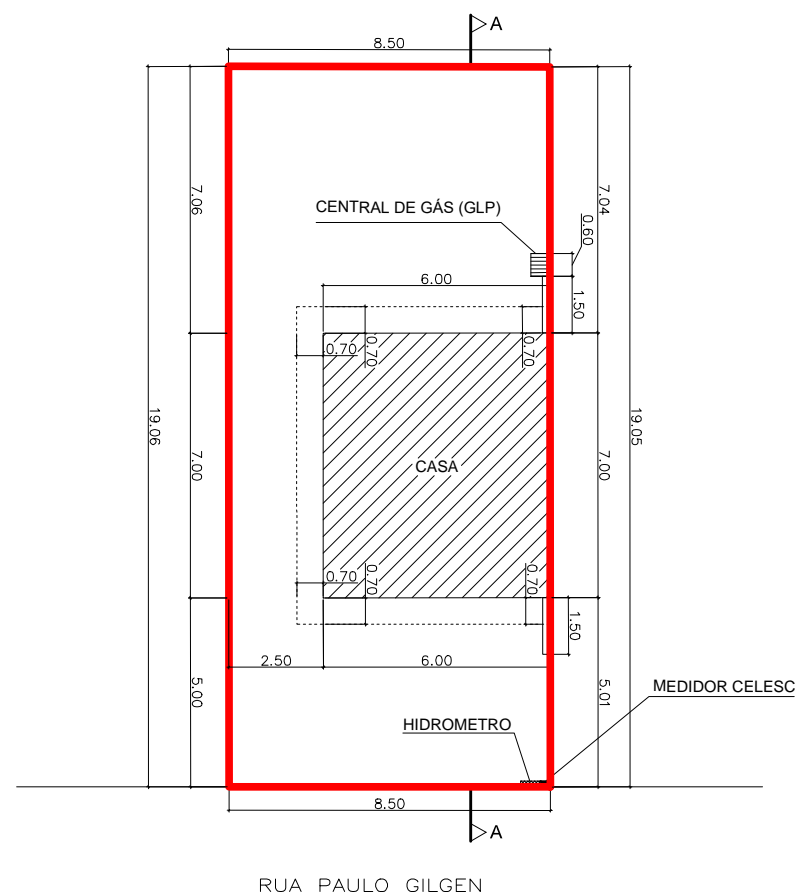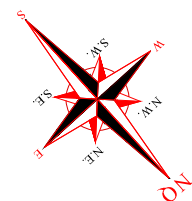

LEGENDA

À CONSTRUIR

PLANTA DE INPLANTAÇÃO/TÉRREO
ESCALA : 1/200



CERTIDÃO DE PROJETO
7186-22-JLLE-SPU



Utilize seu celular para ler este código QRCode.

A Secretaria de Agricultura e Meio Ambiente, por intermédio da Unidade de Aprovação de Projetos informa que em consonância com a legislação em vigor o Projeto Legal para edificar a área de **42m²**, sendo construção de **42m² em alvenaria** está:

APROVADO

Essa aprovação é proveniente do processo **7186-22-JLLE-SPU**.

A autenticidade deste documento e o processo podem ser conferidos no site <https://aprova.joinville.sc.gov.br/consultaCodigo>, informando o código verificador **oze0exq5**.

! IMPORTANTE!

O prazo desta APROVAÇÃO DE PROJETO será de **06 (seis) meses**, conforme Legislação em Vigor.

A presente APROVAÇÃO DE PROJETO **não autoriza** a execução da obra. Para início e execução da obra deverá ser solicitado o Alvará para Construção.

Processo deferido na data: 10/08/2022 10:47:31

| ÍNDICES URBANÍSTICOS | | | | QUADRO DE ÁREAS | | | |
|--|--------|-------|----------------------------|--|--------|-------------------|-------|
| Inscrição Imobiliária: 12-11-12-81-2873 | | | | ÁREAS | TÉRREO | SUPERIOR | TOTAL |
| Área do lote: | 161,98 | m² | Macrozona/Setor: AUAC/SA04 | À construir | 42,00 | - | 42,00 |
| Taxa de ocupação: | 25,93 | % | Gabarito(G): 2,60 | Averbada | - | - | - |
| Coeficiente de apr. do lote(CAL): 0,26 | | | ATE: 42,00 | Alvará nº | - | - | - |
| Vaga de guarda de veículo: | | 01 | un | TOTAL | 42,00 | - | 42,00 |
| Percentual/Área permeável: | | 61,30 | % | 99,30 | m² | Total a construir | 42,00 |
| | | | | Total a construir + existente | 42,00 | | 42,00 |
| PROJETO LEGAL: RESIDÊNCIA UNIFAMILIAR | | | | | | | |
| Local da obra: RUA PAULO GILGEN n°302, Bairro Cubatão | | | | | | | |
| Interessado: Município de Joinville CNPJ: 83169623/0001-10 | | | | Autor do Projeto: | | | |
| Assinado digitalmente por Rodrigo Andrioli Localização: Prefeitura Municipal de Joinville Data: 2022.08.02 15:14: 23-03'00' | | | | Documento assinado digitalmente UBIRACI JOSE DA SILVA Data: 01/08/2022 21:17:33-0300 Verifique em https://verificador.iti.br | | | |
| | | | | ENG. CIVIL CREA-SC 28.814-8 | | | |



CERTIDÃO DE PROJETO
7186-22-JLLE-SPU



Utilize seu celular para ler este código QRCode.

A Secretaria de Agricultura e Meio Ambiente, por intermédio da Unidade de Aprovação de Projetos informa que em consonância com a legislação em vigor o Projeto Legal para edificar a área de **42m²**, sendo construção de **42m² em alvenaria** está:

APROVADO

Essa aprovação é proveniente do processo **7186-22-JLLE-SPU**.


A autenticidade deste documento e o processo podem ser conferidos no site <https://aprova.joinville.sc.gov.br/consultaCodigo>, informando o código verificador **oze0exq5**.

! IMPORTANTE!



O prazo desta APROVAÇÃO DE PROJETO será de **06 (seis) meses**, conforme Legislação em Vigor.

A presente APROVAÇÃO DE PROJETO **não autoriza** a execução da obra. Para início e execução da obra deverá ser solicitado o Alvará para Construção.

Processo deferido na data: 10/08/2022 10:47:31

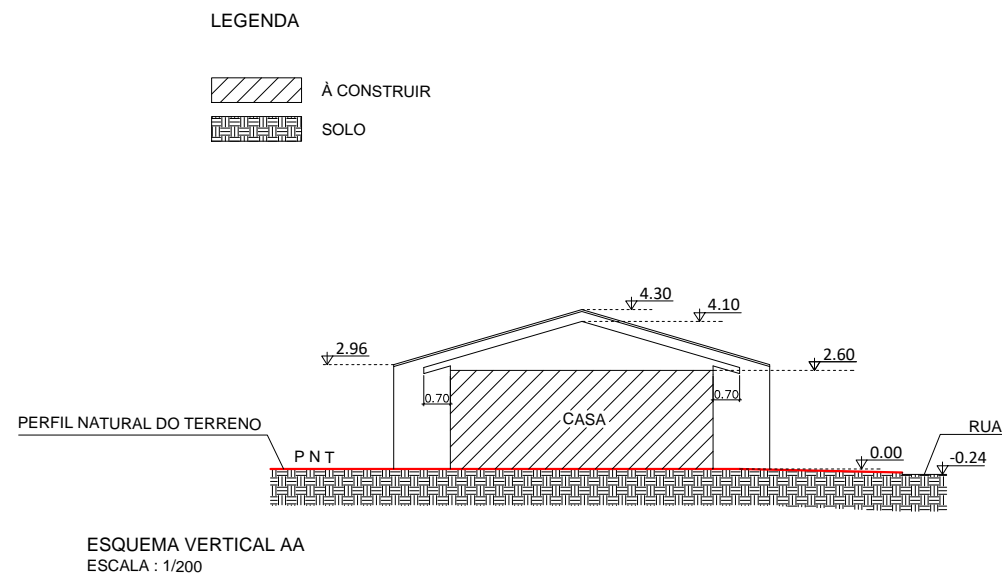

| | |
|--|--|
| PROJETO LEGAL: RESIDÊNCIA UNIFAMILIAR | |
| Local da obra: RUA PAULO GILGEN n°302, Bairro Cubatão | |
| Interessado: Município de Joinville CNPJ: 83169623/0001-10 | Autor do Projeto: |
| SECRETÁRIO DE HABITAÇÃO | Documento assinado digitalmente gov.br UBIRACI JOSE DA SILVA Data: 01/08/2022 21:21:26-0300 Verifique em https://verificador.iti.br |
| Assinado digitalmente por Rodrigo Andrioli Localização: Prefeitura Municipal de Joinville Data: 2022.08.02 15:14: 24-03'00" | ENG. CIVIL CREA-SC 28.814-8 |

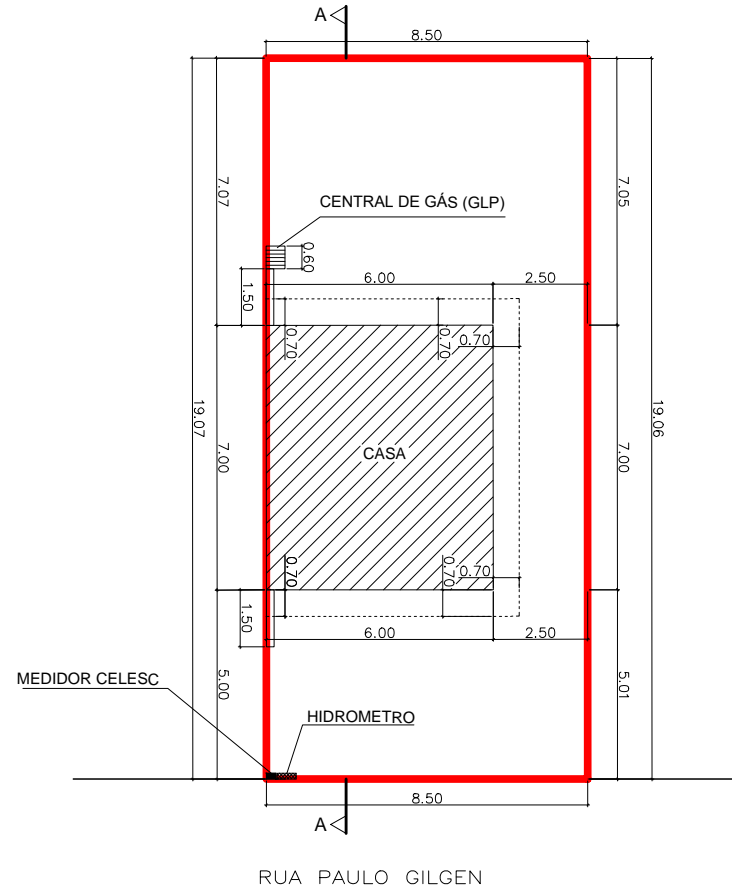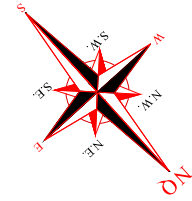

LEGENDA
 À CONSTRUIR

PLANTA DE INPLANTAÇÃO/TÉRREO
ESCALA : 1/200



CERTIDÃO DE PROJETO
7187-22-JLLE-SPU



Utilize seu celular para ler este código QRCode.

A Secretaria de Agricultura e Meio Ambiente, por intermédio da Unidade de Aprovação de Projetos informa que em consonância com a legislação em vigor o Projeto Legal para edificar a área de **42m²**, sendo construção de **42m² em alvenaria** está:

APROVADO

Essa aprovação é proveniente do processo **7187-22-JLLE-SPU**.

A autenticidade deste documento e o processo podem ser conferidos no site <https://aprova.joinville.sc.gov.br/consultaCodigo>, informando o código verificador **dn97kukm**.

! IMPORTANTE!

O prazo desta APROVAÇÃO DE PROJETO será de **06 (seis) meses**, conforme Legislação em Vigor.

A presente APROVAÇÃO DE PROJETO **não autoriza** a execução da obra. Para início e execução da obra deverá ser solicitado o Alvará para Construção.

Processo deferido na data: 10/08/2022 12:18:21

| ÍNDICES URBANÍSTICOS | | | | QUADRO DE ÁREAS | | | |
|--|--------|-------|----------------------------|--|--------|----------|----------|
| Inscrição Imobiliária: 12-11-12-81-2881 | | | | ÁREAS | TÉRREO | SUPERIOR | TOTAL |
| Área do lote: | 162,06 | m² | Macrozona/Setor: AUAC/SA04 | À construir | 42,00 | - | 42,00 m² |
| Taxa de ocupação: | 25,92 | % | Gabarito(G): 2,60 | Averbada | - | - | - m² |
| Coeficiente de apr. do lote(CAL): 0,26 | | | ATE: 42,00 | Alvará nº | - | - | - m² |
| Vaga de guarda de veículo: | | 01 | un | TOTAL | 42,00 | - | 42,00 m² |
| Percentual/Área permeável: | | 63,91 | % | Total a construir | | | 42,00 m² |
| | | | 103,58 | Total a construir + existente | | | 42,00 m² |
| PROJETO LEGAL: RESIDÊNCIA UNIFAMILIAR | | | | | | | |
| Local da obra: RUA PAULO GILGEN nº312, Bairro Cubatão | | | | | | | |
| Interessado: Município de Joinville CNPJ: 83169623/0001-10 | | | | Autor do Projeto: | | | |
| Assinado digitalmente por Rodrigo Andrioli Localização: Prefeitura Municipal de Joinville Data: 2022.08.02 15:14: 25-03'00' | | | | Documento assinado digitalmente UBIRACI JOSE DA SILVA Data: 01/08/2022 21:43:51-0300 Verifique em https://verificador.iti.br | | | |
| | | | | ENG. CIVIL CREA-SC 28.814-8 | | | |



CERTIDÃO DE PROJETO
7187-22-JLLE-SPU



Utilize seu celular para ler este código QRCode.

A Secretaria de Agricultura e Meio Ambiente, por intermédio da Unidade de Aprovação de Projetos informa que em consonância com a legislação em vigor o Projeto Legal para edificar a área de **42m²**, sendo construção de **42m² em alvenaria** está:

APROVADO

Essa aprovação é proveniente do processo **7187-22-JLLE-SPU**.

A autenticidade deste documento e o processo podem ser conferidos no site <https://aprova.joinville.sc.gov.br/consultaCodigo>, informando o código verificador **dn97kukm**.

! IMPORTANTE!


O prazo desta APROVAÇÃO DE PROJETO será de **06 (seis) meses**, conforme Legislação em Vigor.

A presente APROVAÇÃO DE PROJETO **não autoriza** a execução da obra. Para início e execução da obra deverá ser solicitado o Alvará para Construção.

Processo deferido na data: 10/08/2022 12:18:21



LEGENDA

- À CONSTRUIR
- SOLO

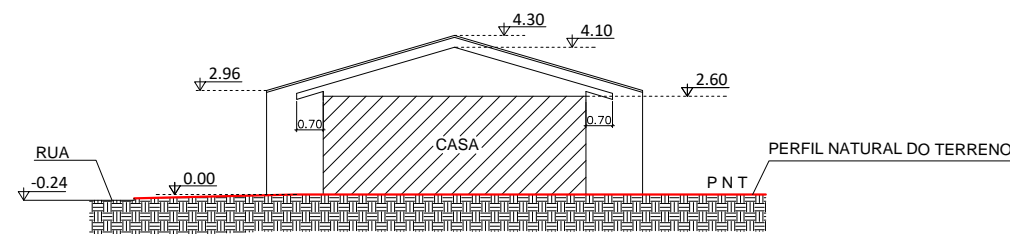

ESQUEMA VERTICAL AA
ESCALA : 1/200

| | |
|--|--|
| PROJETO LEGAL: RESIDÊNCIA UNIFAMILIAR | |
| Local da obra: RUA PAULO GILGEN n°312, Bairro Cubatão | |
| Interessado: Município de Joinville CNPJ: 83169623/0001-10 | Autor do Projeto: |
| SECRETÁRIO DE HABITAÇÃO | Documento assinado digitalmente UBIRACI JOSE DA SILVA Data: 01/08/2022 21:46:23-0300 Verifique em https://verificador.itl.br |
| Assinado digitalmente por Rodrigo Andrioli Localização: Prefeitura Municipal de Joinville Data: 2022.08.02 15:14: 26-03'00" | ENG. CIVIL CREA-SC 28.814-8 |

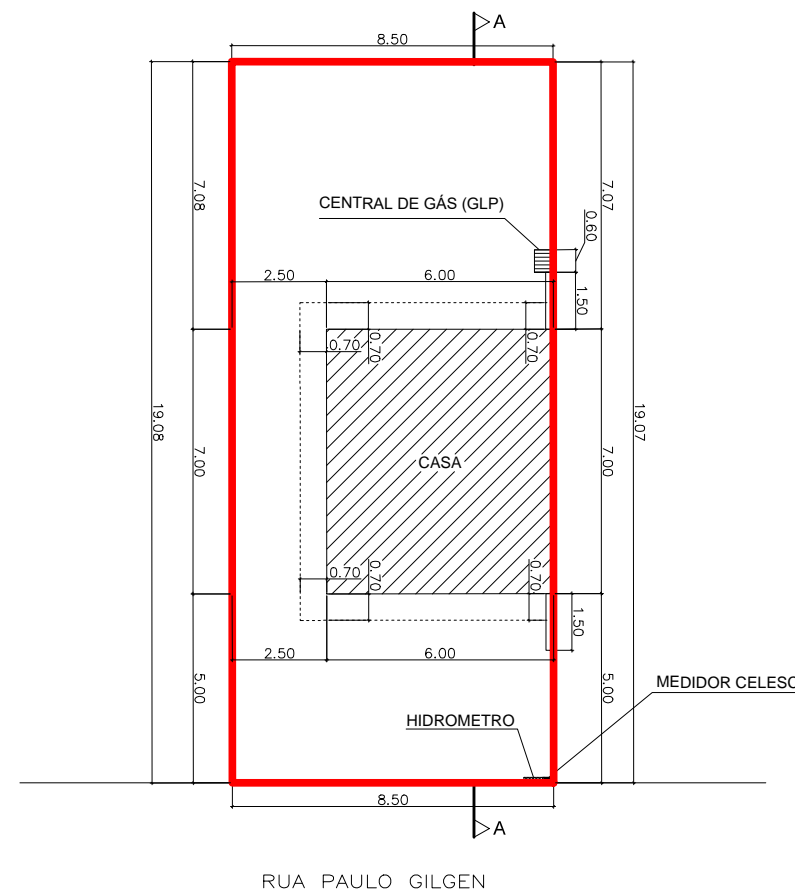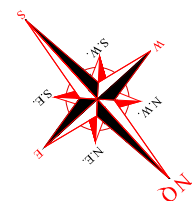

LEGENDA

À CONSTRUIR

PLANTA DE INPLANTAÇÃO/TÉRREO
ESCALA : 1/200



CERTIDÃO DE PROJETO
7188-22-JLLE-SPU



Utilize seu celular para ler este código QRCode.

A Secretaria de Agricultura e Meio Ambiente, por intermédio da Unidade de Aprovação de Projetos informa que em consonância com a legislação em vigor o Projeto Legal para edificar a área de **42m²**, sendo construção de **42m² em alvenaria** está:

APROVADO

Essa aprovação é proveniente do processo **7188-22-JLLE-SPU**.

A autenticidade deste documento e o processo podem ser conferidos no site <https://aprova.joinville.sc.gov.br/consultaCodigo>, informando o código verificador **9pru3iha**.

! IMPORTANTE!

O prazo desta APROVAÇÃO DE PROJETO será de **06 (seis) meses**, conforme Legislação em Vigor.

A presente APROVAÇÃO DE PROJETO **não autoriza** a execução da obra. Para início e execução da obra deverá ser solicitado o Alvará para Construção.

Processo deferido na data: 11/08/2022 12:30:32

| ÍNDICES URBANÍSTICOS | | | | QUADRO DE ÁREAS | | | |
|--|--------|-------|----------------------------|--|--------|-------------------|----------|
| Inscrição Imobiliária: 12-11-12-81-2889 | | | | ÁREAS | TÉRREO | SUPERIOR | TOTAL |
| Área do lote: | 162,14 | m² | Macrozona/Setor: AUAC/SA04 | À construir | 42,00 | - | 42,00 m² |
| Taxa de ocupação: | 25,90 | % | Gabarito(G): 2,60 | Averbada | - | - | - m² |
| Coeficiente de apr. do lote(CAL): 0,26 | | | ATE: 42,00 | Alvará nº | - | - | - m² |
| Vaga de guarda de veículo: | | 01 | un | TOTAL | 42,00 | - | 42,00 m² |
| Percentual/Área permeável: | | 63,93 | % | 103,66 | m² | Total a construir | 42,00 m² |
| | | | | Total a construir + existente | 42,00 | | 42,00 m² |
| PROJETO LEGAL: RESIDÊNCIA UNIFAMILIAR | | | | | | | |
| Local da obra: RUA PAULO GILGEN nº 320, Bairro Cubatão | | | | | | | |
| Interessado: Município de Joinville CNPJ: 83169623/0001-10 | | | | Autor do Projeto: | | | |
| Assinado digitalmente por Rodrigo Andrioli Localização: Prefeitura Municipal de Joinville Data: 2022.08.02 15:14: 27-03'00' | | | | Documento assinado digitalmente UBIRACI JOSE DA SILVA Data: 01/08/2022 21:49:21-0300 Verifique em https://verificador.iti.br | | | |
| | | | | ENG. CIVIL CREA-SC 28.814-8 | | | |



CERTIDÃO DE PROJETO
7188-22-JLLE-SPU



Utilize seu celular para ler este código QRCode.

A Secretaria de Agricultura e Meio Ambiente, por intermédio da Unidade de Aprovação de Projetos informa que em consonância com a legislação em vigor o Projeto Legal para edificar a área de **42m²**, sendo construção de **42m² em alvenaria** está:

APROVADO

Essa aprovação é proveniente do processo **7188-22-JLLE-SPU**.

A autenticidade deste documento e o processo podem ser conferidos no site <https://aprova.joinville.sc.gov.br/consultaCodigo>, informando o código verificador **9pru3iha**.

! IMPORTANTE!


O prazo desta APROVAÇÃO DE PROJETO será de **06 (seis) meses**, conforme Legislação em Vigor.

A presente APROVAÇÃO DE PROJETO **não autoriza** a execução da obra. Para início e execução da obra deverá ser solicitado o Alvará para Construção.

Processo deferido na data: 11/08/2022 12:30:32



LEGENDA

- À CONSTRUIR
- SOLO

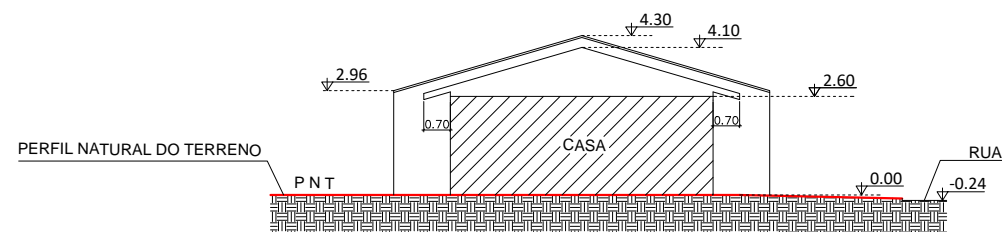


ESQUEMA VERTICAL AA
ESCALA : 1/200

| | |
|--|--|
| PROJETO LEGAL: RESIDÊNCIA UNIFAMILIAR | |
| Local da obra: RUA PAULO GILGEN n° 320, Bairro Cubatão | |
| Interessado: Município de Joinville CNPJ: 83169623/0001-10 | Autor do Projeto: |
| SECRETÁRIO DE HABITAÇÃO | Documento assinado digitalmente UBIRACI JOSE DA SILVA Data: 01/08/2022 21:51:37-0300 Verifique em https://verificador.iti.br |
| Assinado digitalmente por Rodrigo Andrioli Localização: Prefeitura Municipal de Joinville Data: 2022.08.02 15:14: 28-03'00' | ENG. CIVIL CREA-SC 28.814-8 |

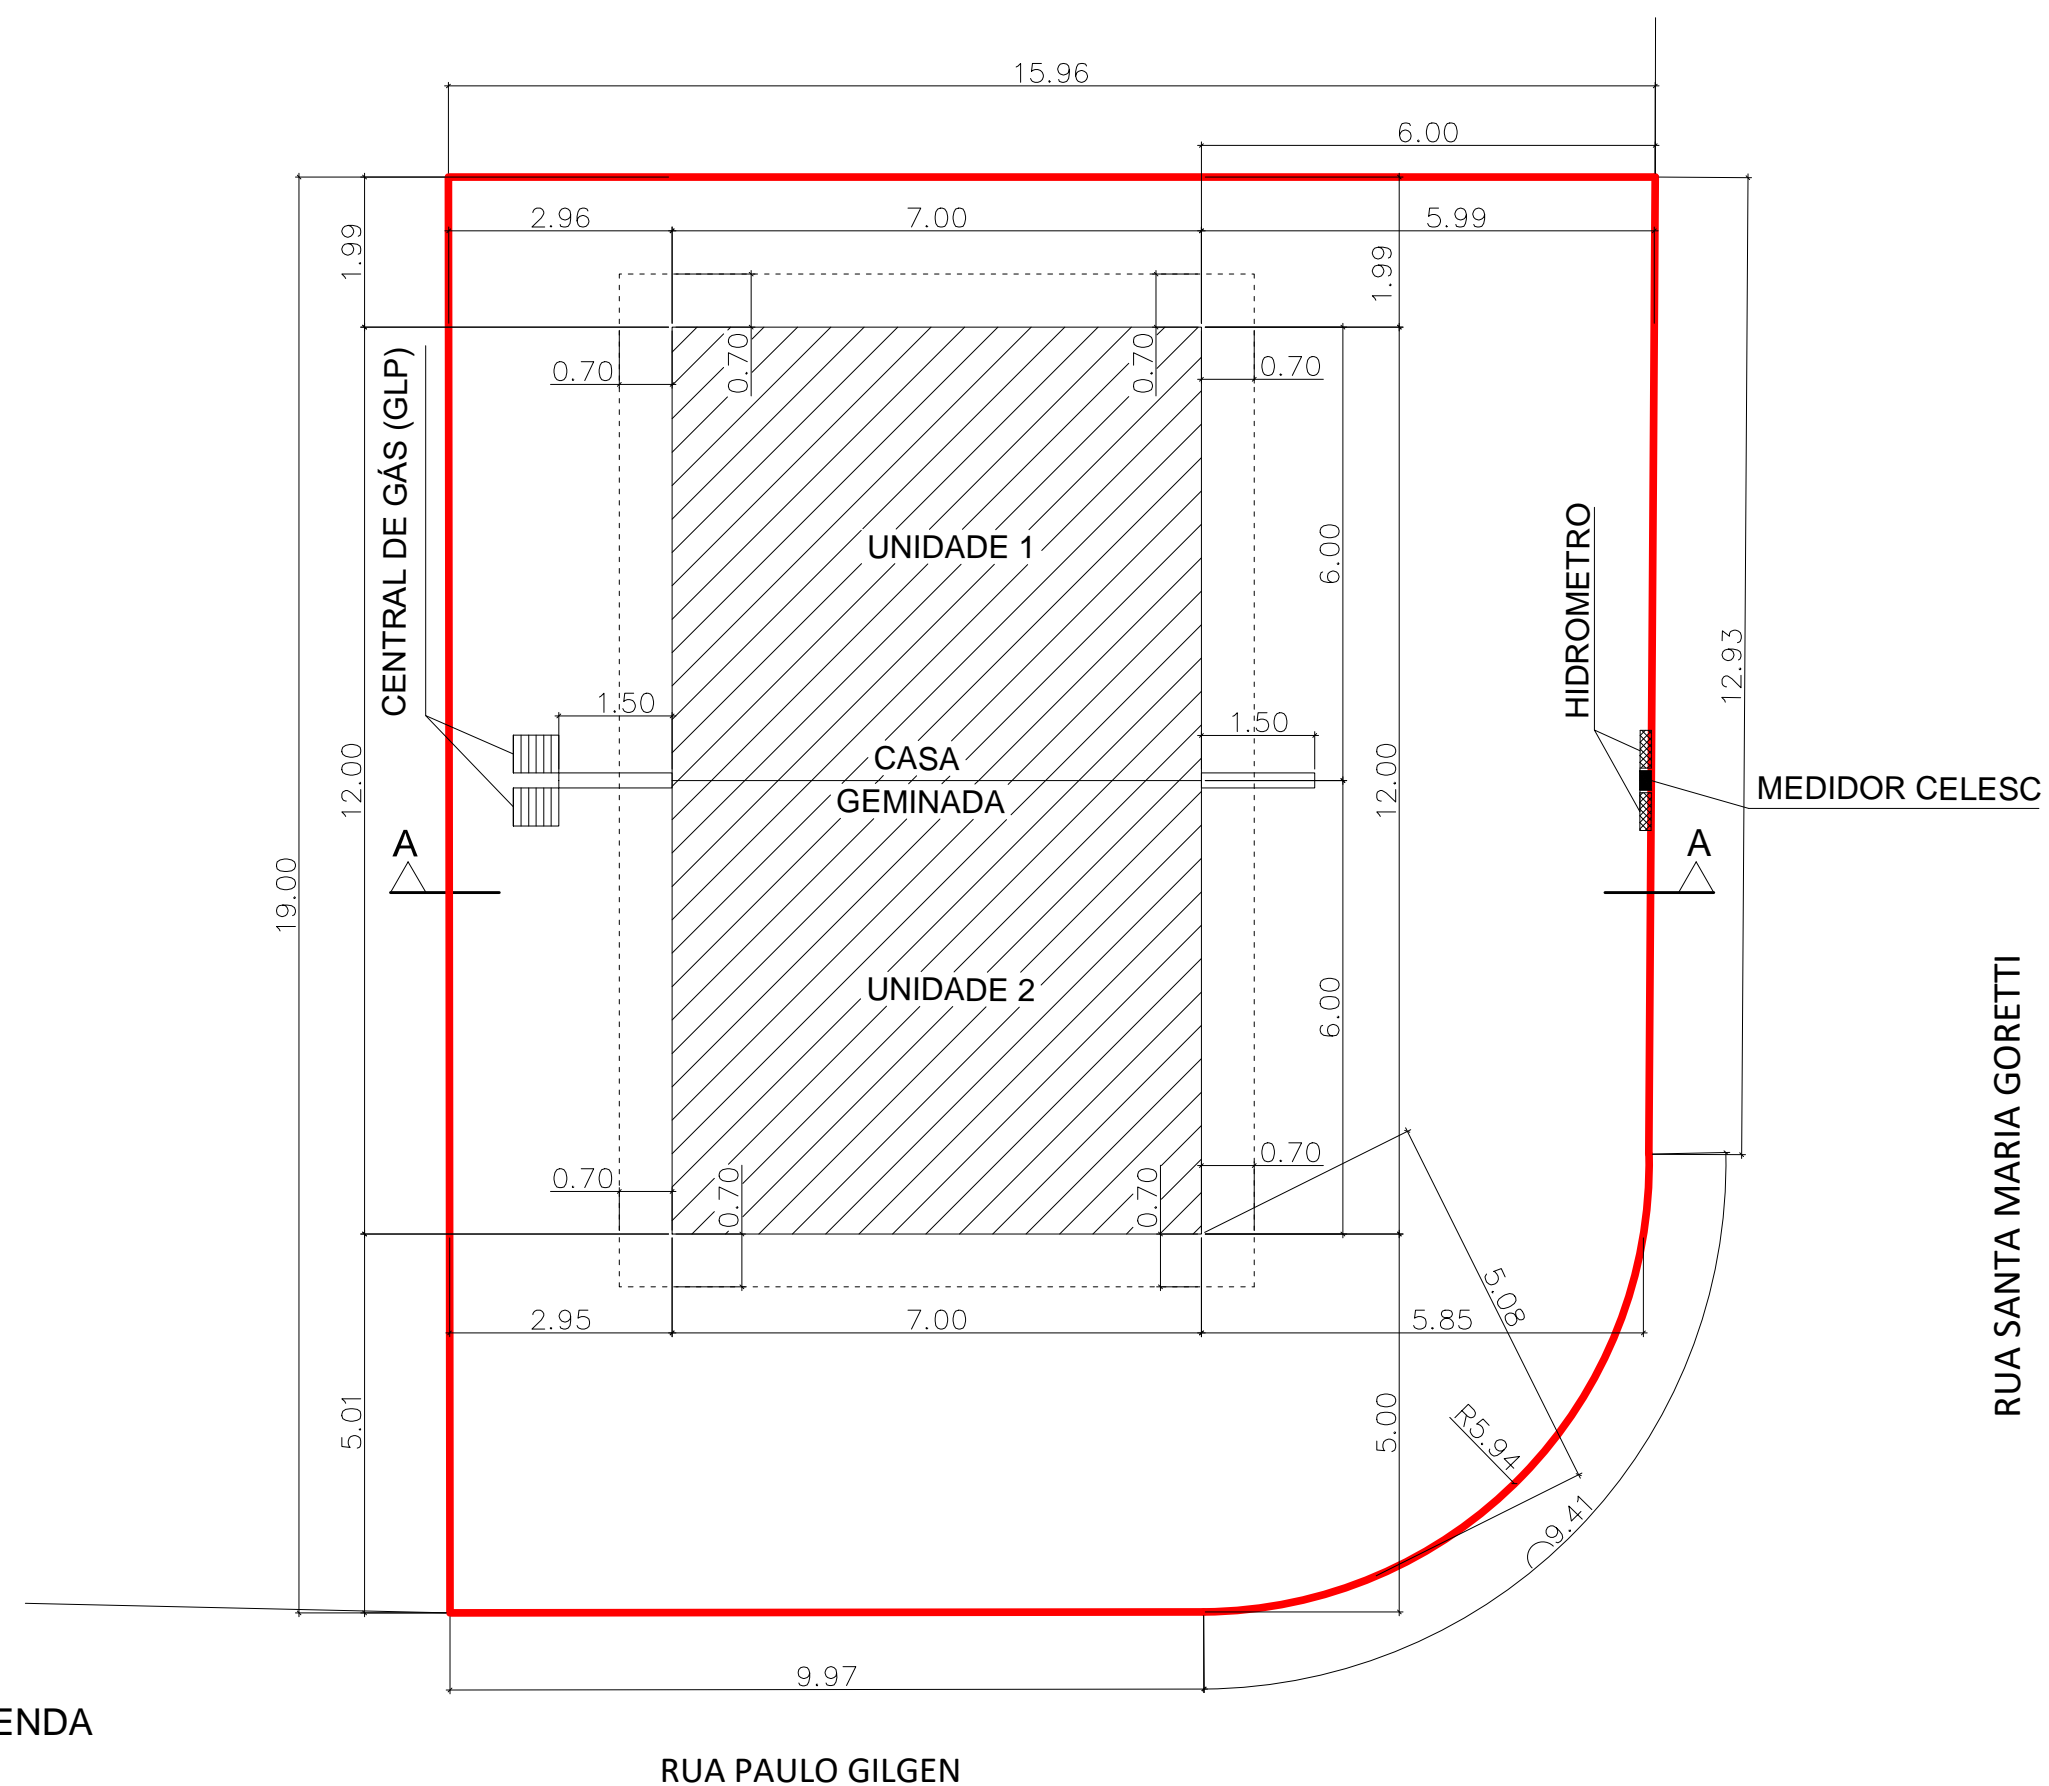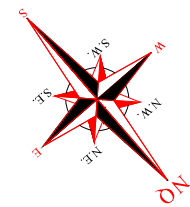


LEGENDA

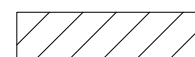 À CONSTRUIR

PLANTA DE INPLANTAÇÃO/TÉRREO
ESCALA : 1/100

| QUADRO DE ÁREAS | | | |
|--|-----------------------|---------------------------------|-----------------------|
| Pavimento Térreo | 84,00 | m ² | |
| ÁREA TOTAL CONSTRUÍDA | 84,00 | m ² | |
| QUADRO DE INFORMAÇÕES | | | |
| 1 dormitório | - un | Total de unidades Habitacionais | 2 un |
| 2 dormitórios ou mais | 2 un | | |
| Vaga de guarda de veículos | | | 2 un |
| Vaga de carga e descarga | | | - un |
| Lazer Coberto | - m ² | Área de lazer Total | - m ² |
| Lazer Descoberto | - m ² | | |
| BWC pessoas c/ deficiência (área de lazer) | | | - un |
| ÍNDICES URBANÍSTICOS | | | |
| Inscrição Imobiliária: | 12-11-12-81-2972 | | |
| Área do lote: | 295,41 m ² | Macrozona/Setor: | AUAC/SA04 |
| Taxa de ocupação: | 28,44 % | Gabarito(G): | 2,60 m |
| Coefficiente de apr. do lote(CAL): | 0,28 | ATE: | 84,00 m ² |
| Percentual/Área permeável: | 60,41 % | | 178,45 m ² |

| | |
|--|--|
| PROJETO LEGAL: RESIDÊNCIA MULTIFAMILIAR HORIZONTAL | |
| Local da obra: RUA PAULO GILGEN 196, Bairro Cubatão | |
| Interessado: Município de Joinville CNPJ: 83169623/0001-10 | Autor do Projeto: |
|  SECRETÁRIO DE HABITAÇÃO | Assinado digitalmente por Rodrigo Andrioli Localização: Prefeitura Municipal de Joinville Data: 2022.06.24 12:00:45-03'00' |
| | Assinado digitalmente por Ubiraci Jose da Silva Localização: Prefeitura Municipal de Joinville Data: 2022.06.24 10:10:17-03'00' |
| | ENG. CIVIL CREA-SC 28.814-8 |

Prefeitura de Joinville
CERTIDÃO DE PROJETO
6641-22-JLLE-SPM



Utilize seu celular para ler este código QRCode.

A Secretaria de Agricultura e Meio Ambiente, por intermédio da Unidade de Aprovação de Projetos informa que em consonância com a legislação em vigor o Projeto Legal para edificar a área de 84m², sendo construção de 84m² em alvenaria está:

APROVADO

Essa aprovação é proveniente do processo 6641-22-JLLE-SPM.

A autenticidade deste documento e o processo podem ser conferidos no site <https://aprova.joinville.sc.gov.br/consultaCodigo>, informando o código verificador 3323w34I.

IMPORTANTE!

O prazo desta APROVAÇÃO DE PROJETO será de 06 (seis) meses, conforme Legislação em Vigor.

A presente APROVAÇÃO DE PROJETO não autoriza a execução da obra. Para início e execução da obra deverá ser solicitado o Alvará para Construção.

Processo deferido na data: 02/08/2022 17:13:23



CERTIDÃO DE PROJETO
6641-22-JLLE-SPM



Utilize seu celular para ler este código QRCode.

A Secretaria de Agricultura e Meio Ambiente, por intermédio da Unidade de Aprovação de Projetos informa que em consonância com a legislação em vigor o Projeto Legal para edificar a área de **84m²**, sendo construção de **84m² em alvenaria** está:

APROVADO

Essa aprovação é proveniente do processo **6641-22-JLLE-SPM**.

A autenticidade deste documento e o processo podem ser conferidos no site <https://aprova.joinville.sc.gov.br/consultaCodigo>, informando o código verificador **3323w34I**.

! IMPORTANTE!


O prazo desta APROVAÇÃO DE PROJETO será de **06 (seis) meses**, conforme Legislação em Vigor.

A presente APROVAÇÃO DE PROJETO **não autoriza** a execução da obra. Para início e execução da obra deverá ser solicitado o Alvará para Construção.

Processo deferido na data: 02/08/2022 17:13:23



LEGENDA

- À CONSTRUIR
- SOLO

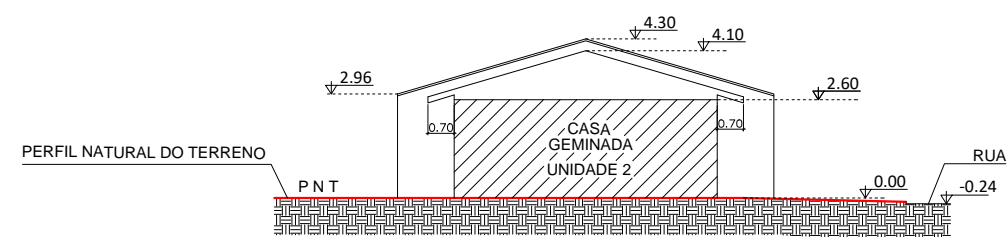

ESQUEMA VERTICAL AA
ESCALA : 1/200

| | |
|--|---|
| PROJETO LEGAL: RESIDÊNCIA MULTIFAMILIAR HORIZONTAL | |
| Local da obra: RUA PAULO GILGEN 196, Bairro Cubatão | |
| Interessado: Município de Joinville CNPJ: 83169623/0001-10 | Autor do Projeto: |
| SECRETÁRIO DE HABITAÇÃO | Assinado digitalmente por Ubiraci Jose da Silva Localização: Prefeitura Municipal de Joinville Data: 2022.06.24 09:12:04-03'00' |
| Assinado digitalmente por Rodrigo Andrioli Localização: Prefeitura Municipal de Joinville Data: 2022.06.24 12:01:15-03'00' | Ubiraci Jose da Silva ENG. CIVIL CREA-SC 28.814-8 |

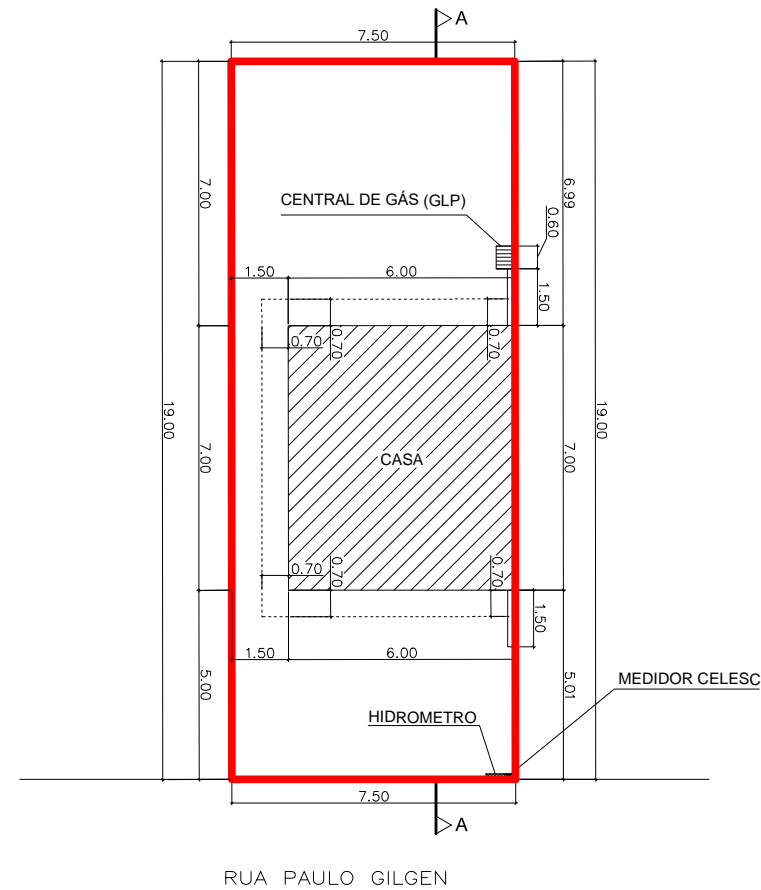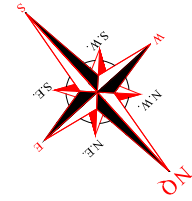

LEGENDA

À CONSTRUIR

PLANTA DE INPLANTAÇÃO/TÉRREO
ESCALA : 1/200



CERTIDÃO DE PROJETO
6320-22-JLLE-SPU



Utilize seu celular para ler este código QRCode.

A Secretaria de Agricultura e Meio Ambiente, por intermédio da Unidade de Aprovação de Projetos informa que em consonância com a legislação em vigor o Projeto Legal para edificar a área de **42m²**, sendo construção de **42m² em alvenaria** está:

APROVADO

Essa aprovação é proveniente do processo **6320-22-JLLE-SPU**.

A autenticidade deste documento e o processo podem ser conferidos no site <https://aprova.joinville.sc.gov.br/consultaCodigo>, informando o código verificador **6vbz2jek**.

! IMPORTANTE!

O prazo desta APROVAÇÃO DE PROJETO será de **06 (seis) meses**, conforme Legislação em Vigor.

A presente APROVAÇÃO DE PROJETO **não autoriza** a execução da obra. Para início e execução da obra deverá ser solicitado o Alvará para Construção.

Processo deferido na data: 18/07/2022 10:29:00

| ÍNDICES URBANÍSTICOS | | | | QUADRO DE ÁREAS | | | |
|---|--------|-------|----------------------------|---|--------|-------------------|----------|
| Inscrição Imobiliária: 12-11-12-81-2973 | | | | ÁREAS | TÉRREO | SUPERIOR | TOTAL |
| Área do lote: | 142,50 | m² | Macrozona/Setor: AUAC/SA04 | À construir | 42,00 | - | 42,00 m² |
| Taxa de ocupação: | 29,47 | % | Gabarito(G): 2,60 | Averbada | - | - | - m² |
| Coeficiente de apr. do lote(CAL): 0,29 | | | ATE: 42,00 | Alvará nº | - | - | - m² |
| Vaga de guarda de veículo: | | 01 | un | TOTAL | 42,00 | - | 42,00 m² |
| Percentual/Área permeável: | | 58,96 | % | 84,02 | m² | Total a construir | 42,00 m² |
| | | | | Total a construir + existente | 42,00 | | 42,00 m² |
| PROJETO LEGAL: RESIDÊNCIA UNIFAMILIAR | | | | | | | |
| Local da obra: RUA PAULO GILGEN n°204, Bairro Cubatão | | | | | | | |
| Interessado: Município de Joinville CNPJ: 83169623/0001-10 | | | | Autor do Projeto: | | | |
| SECRETÁRIO DE HABITAÇÃO | | | | Assinado digitalmente por Ubiraci Jose da Silva Localização: Prefeitura Municipal de Joinville Data: 2022.06.24 10:14:43-03'00' | | | |
| | | | | ENG. CIVIL CREA-SC 28.814-8 | | | |



CERTIDÃO DE PROJETO
6320-22-JLLE-SPU



Utilize seu celular para ler este código QRCode.

A Secretaria de Agricultura e Meio Ambiente, por intermédio da Unidade de Aprovação de Projetos informa que em consonância com a legislação em vigor o Projeto Legal para edificar a área de **42m²**, sendo construção de **42m² em alvenaria** está:

APROVADO

Essa aprovação é proveniente do processo **6320-22-JLLE-SPU**.

A autenticidade deste documento e o processo podem ser conferidos no site <https://aprova.joinville.sc.gov.br/consultaCodigo>, informando o código verificador **6vbz2jek**.

! IMPORTANTE!


O prazo desta APROVAÇÃO DE PROJETO será de **06 (seis) meses**, conforme Legislação em Vigor.

A presente APROVAÇÃO DE PROJETO **não autoriza** a execução da obra. Para início e execução da obra deverá ser solicitado o Alvará para Construção.

Processo deferido na data: 18/07/2022 10:29:00



LEGENDA

- À CONSTRUIR
- SOLO

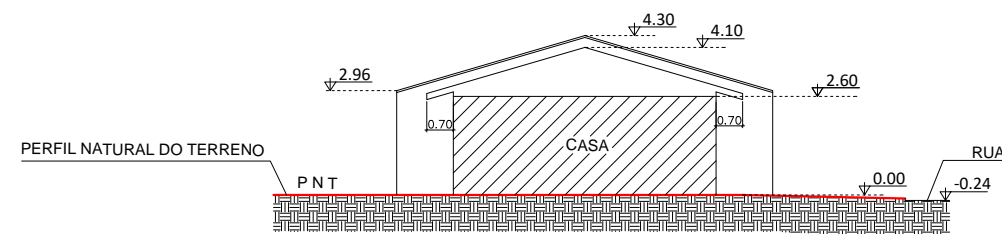

ESQUEMA VERTICAL AA
ESCALA : 1/200

| | |
|--|--|
| PROJETO LEGAL: RESIDÊNCIA UNIFAMILIAR | |
| Local da obra: RUA PAULO GILGEN n°204, Bairro Cubatão | |
| Interessado: Município de Joinville CNPJ: 83169623/0001-10 SECRETÁRIO DE HABITAÇÃO | Autor do Projeto: Ubiraci Jose da Silva Assinado digitalmente por Ubiraci Jose da Silva Localização: Prefeitura Municipal de Joinville Data: 2022.06.24 09:12:06-03'00' ENG. CIVIL CREA-SC 28.814-8 |

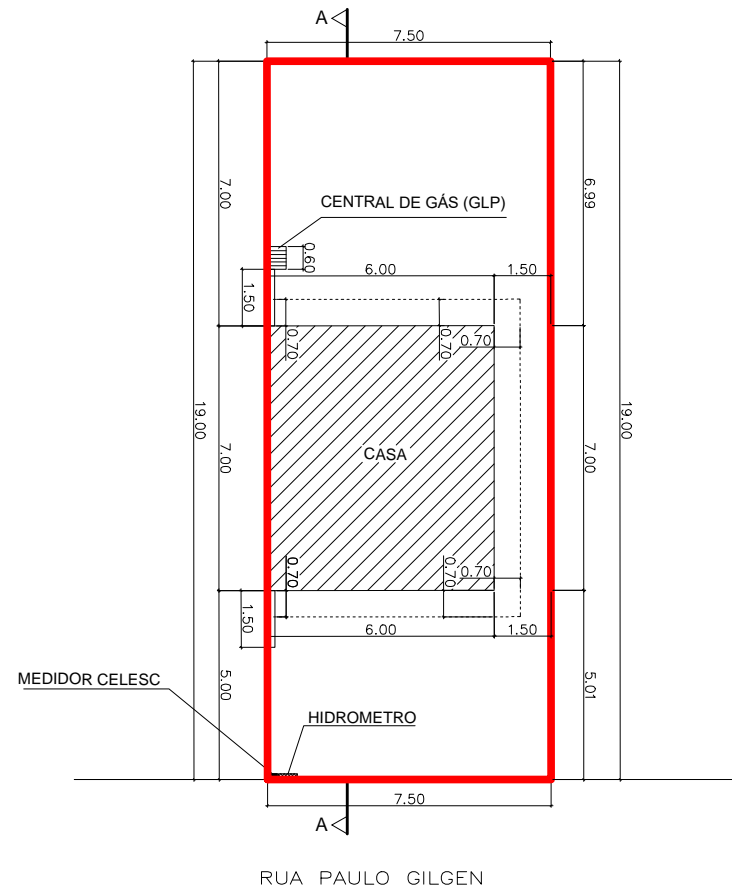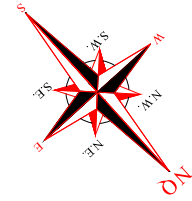

LEGENDA

À CONSTRUIR

PLANTA DE INPLANTAÇÃO/TÉRREO
ESCALA : 1/200



CERTIDÃO DE PROJETO
6321-22-JLLE-SPU



Utilize seu celular para ler este código QRCode.

A Secretaria de Agricultura e Meio Ambiente, por intermédio da Unidade de Aprovação de Projetos informa que em consonância com a legislação em vigor o Projeto Legal para edificar a área de **42m²**, sendo construção de **42m² em alvenaria** está:

APROVADO

Essa aprovação é proveniente do processo **6321-22-JLLE-SPU**.

A autenticidade deste documento e o processo podem ser conferidos no site <https://aprova.joinville.sc.gov.br/consultaCodigo>, informando o código verificador **m5iwtdtk0**.

! IMPORTANTE!

O prazo desta APROVAÇÃO DE PROJETO será de **06 (seis) meses**, conforme Legislação em Vigor.

A presente APROVAÇÃO DE PROJETO **não autoriza** a execução da obra. Para início e execução da obra deverá ser solicitado o Alvará para Construção.

Processo deferido na data: 18/07/2022 10:29:48

| ÍNDICES URBANÍSTICOS | | | | QUADRO DE ÁREAS | | | |
|---|--------|-------|----------------------------|---|--------|----------|----------|
| Inscrição Imobiliária: 12-11-12-81-2974 | | | | ÁREAS | TÉRREO | SUPERIOR | TOTAL |
| Área do lote: | 142,50 | m² | Macrozona/Setor: AUAC/SA04 | À construir | 42,00 | - | 42,00 m² |
| Taxa de ocupação: | 29,47 | % | Gabarito(G): 2,60 | Averbada | - | - | - m² |
| Coeficiente de apr. do lote(CAL): 0,29 | | | ATE: 42,00 | Alvará nº | - | - | - m² |
| Vaga de guarda de veículo: | | 01 | un | TOTAL | 42,00 | - | 42,00 m² |
| Percentual/Área permeável: | | 58,96 | % | Total a construir | | | 42,00 m² |
| | | | 84,02 | Total a construir + existente | | | 42,00 m² |
| PROJETO LEGAL: RESIDÊNCIA UNIFAMILIAR | | | | | | | |
| Local da obra: RUA PAULO GILGEN n°212, Bairro Cubatão | | | | | | | |
| Interessado: Município de Joinville CNPJ: 83169623/0001-10 | | | | Autor do Projeto: | | | |
| SECRETÁRIO DE HABITAÇÃO | | | | Assinado digitalmente por Ubiraci Jose da Silva Localização: Prefeitura Municipal de Joinville Data: 2022.06.24 10:14:44-03'00' | | | |
| | | | | ENG. CIVIL CREA-SC 28.814-8 | | | |



CERTIDÃO DE PROJETO
6321-22-JLLE-SPU



Utilize seu celular para ler este código QRCode.

A Secretaria de Agricultura e Meio Ambiente, por intermédio da Unidade de Aprovação de Projetos informa que em consonância com a legislação em vigor o Projeto Legal para edificar a área de **42m²**, sendo construção de **42m² em alvenaria** está:

APROVADO

Essa aprovação é proveniente do processo **6321-22-JLLE-SPU**.

A autenticidade deste documento e o processo podem ser conferidos no site <https://aprova.joinville.sc.gov.br/consultaCodigo>, informando o código verificador **m5iwtdk0**.



! IMPORTANTE!


O prazo desta APROVAÇÃO DE PROJETO será de **06 (seis) meses**, conforme Legislação em Vigor.

A presente APROVAÇÃO DE PROJETO **não autoriza** a execução da obra. Para início e execução da obra deverá ser solicitado o Alvará para Construção.


Processo deferido na data: 18/07/2022 10:29:48



LEGENDA

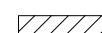-  À CONSTRUIR
-  SOLO

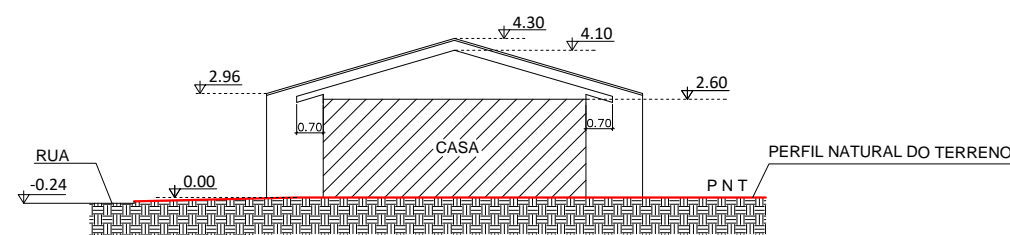

ESQUEMA VERTICAL AA
ESCALA : 1/200

| | |
|---|--|
| PROJETO LEGAL: RESIDÊNCIA UNIFAMILIAR | |
| Local da obra: RUA PAULO GILGEN n°212, Bairro Cubatão | |
| Interessado: Município de Joinville CNPJ: 83169623/0001-10  SECRETÁRIO DE HABITAÇÃO | Autor do Projeto: Ubiraci Jose da Silva Assinado digitalmente por Ubiraci Jose da Silva Localização: Prefeitura Municipal de Joinville Data: 2022.06.24 09:12:07-03'00' ENG. CIVIL CREA-SC 28.814-8 |

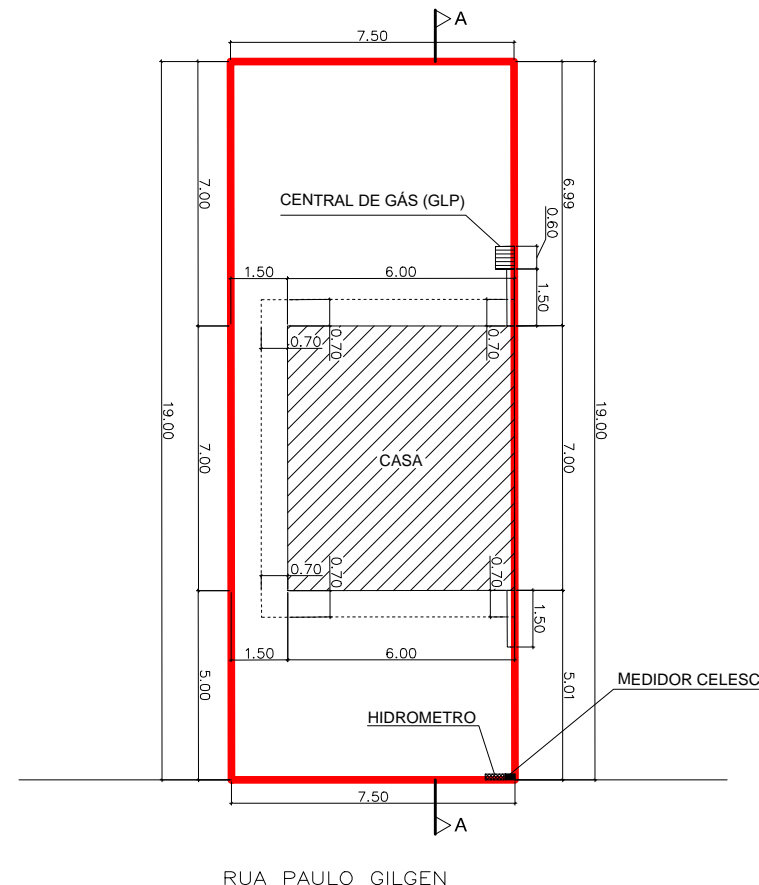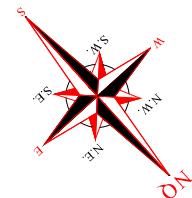

LEGENDA

À CONSTRUIR

PLANTA DE INPLANTAÇÃO/TÉRREO
ESCALA : 1/200



CERTIDÃO DE PROJETO
6322-22-JLLE-SPU



Utilize seu celular para ler este código QRCode.

A Secretaria de Agricultura e Meio Ambiente, por intermédio da Unidade de Aprovação de Projetos informa que em consonância com a legislação em vigor o Projeto Legal para edificar a área de **42m²**, sendo construção de **42m² em alvenaria** está:

APROVADO

Essa aprovação é proveniente do processo **6322-22-JLLE-SPU**.

A autenticidade deste documento e o processo podem ser conferidos no site <https://aprova.joinville.sc.gov.br/consultaCodigo>, informando o código verificador **c0rhfo9t**.

! IMPORTANTE!

O prazo desta APROVAÇÃO DE PROJETO será de **06 (seis) meses**, conforme Legislação em Vigor.

A presente APROVAÇÃO DE PROJETO **não autoriza** a execução da obra. Para início e execução da obra deverá ser solicitado o Alvará para Construção.

Processo deferido na data: 18/07/2022 10:32:16

| ÍNDICES URBANÍSTICOS | | | | QUADRO DE ÁREAS | | | |
|---|--------|-------|----------------------------|---|--------|-------------------|----------|
| Inscrição Imobiliária: 12-11-12-81-2975 | | | | ÁREAS | TÉRREO | SUPERIOR | TOTAL |
| Área do lote: | 142,50 | m² | Macrozona/Setor: AUAC/SA04 | À construir | 42,00 | - | 42,00 m² |
| Taxa de ocupação: | 29,47 | % | Gabarito(G): 2,60 | Averbada | - | - | - m² |
| Coeficiente de apr. do lote(CAL): 0,29 | | | ATE: 42,00 | Alvará nº | - | - | - m² |
| Vaga de guarda de veículo: | | 01 | un | TOTAL | 42,00 | - | 42,00 m² |
| Percentual/Área permeável: | | 58,96 | % | 84,02 | m² | Total a construir | 42,00 m² |
| | | | | Total a construir + existente | 42,00 | | 42,00 m² |
| PROJETO LEGAL: RESIDÊNCIA UNIFAMILIAR | | | | | | | |
| Local da obra: RUA PAULO GILGEN n°220, Bairro Cubatão | | | | | | | |
| Interessado: Município de Joinville CNPJ: 83169623/0001-10 | | | | Autor do Projeto: | | | |
| SECRETÁRIO DE HABITAÇÃO | | | | Assinado digitalmente por Ubiraci Jose da Silva Localização: Prefeitura Municipal de Joinville Data: 2022.06.24 10:14:45-03'00' | | | |
| | | | | ENG. CIVIL CREA-SC 28.814-8 | | | |



CERTIDÃO DE PROJETO
6322-22-JLLE-SPU



Utilize seu celular para ler este código QRCode.

A Secretaria de Agricultura e Meio Ambiente, por intermédio da Unidade de Aprovação de Projetos informa que em consonância com a legislação em vigor o Projeto Legal para edificar a área de **42m²**, sendo construção de **42m² em alvenaria** está:

APROVADO

Essa aprovação é proveniente do processo **6322-22-JLLE-SPU**.

A autenticidade deste documento e o processo podem ser conferidos no site <https://aprova.joinville.sc.gov.br/consultaCodigo>, informando o código verificador **c0rhfo9t**.

! IMPORTANTE!


O prazo desta APROVAÇÃO DE PROJETO será de **06 (seis) meses**, conforme Legislação em Vigor.

A presente APROVAÇÃO DE PROJETO **não autoriza** a execução da obra. Para início e execução da obra deverá ser solicitado o Alvará para Construção.


Processo deferido na data: 18/07/2022 10:32:16



LEGENDA

- À CONSTRUIR
- SOLO

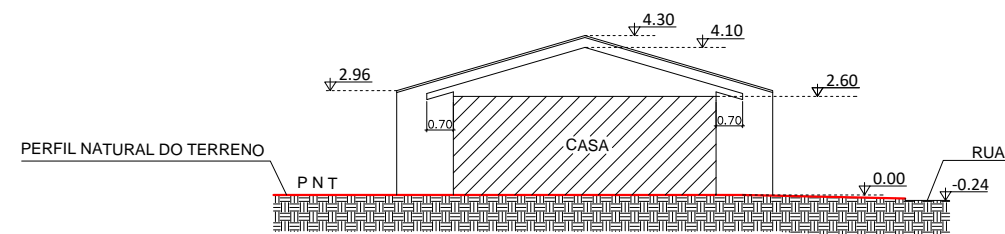

ESQUEMA VERTICAL AA
ESCALA : 1/200

| | |
|---|--|
| PROJETO LEGAL: RESIDÊNCIA UNIFAMILIAR | |
| Local da obra: RUA PAULO GILGEN n°220, Bairro Cubatão | |
| Interessado: Município de Joinville CNPJ: 83169623/0001-10  SECRETÁRIO DE HABITAÇÃO | Autor do Projeto: Ubiraci Jose da Silva Assinado digitalmente por Ubiraci Jose da Silva Localização: Prefeitura Municipal de Joinville Data: 2022.06.24 09:12:08-03'00' ENG. CIVIL CREA-SC 28.814-8 |

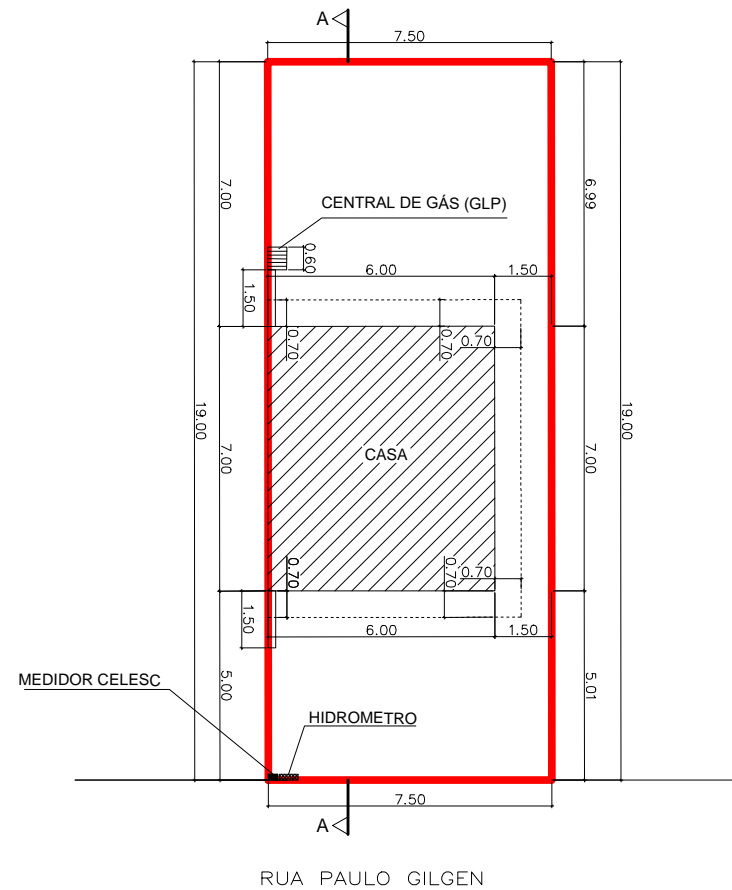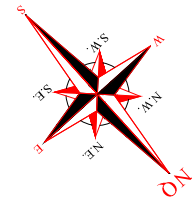

LEGENDA

À CONSTRUIR

PLANTA DE INPLANTAÇÃO/TÉRREO
ESCALA : 1/200



CERTIDÃO DE PROJETO
6323-22-JLLE-SPU



Utilize seu celular para ler este código QRCode.

A Secretaria de Agricultura e Meio Ambiente, por intermédio da Unidade de Aprovação de Projetos informa que em consonância com a legislação em vigor o Projeto Legal para edificar a área de **42m²**, sendo construção de **42m² em alvenaria** está:

APROVADO

Essa aprovação é proveniente do processo **6323-22-JLLE-SPU**.

A autenticidade deste documento e o processo podem ser conferidos no site <https://aprova.joinville.sc.gov.br/consultaCodigo>, informando o código verificador **338p16a3**.

! IMPORTANTE!

O prazo desta APROVAÇÃO DE PROJETO será de **06 (seis) meses**, conforme Legislação em Vigor.

A presente APROVAÇÃO DE PROJETO **não autoriza** a execução da obra. Para início e execução da obra deverá ser solicitado o Alvará para Construção.

Processo deferido na data: 13/07/2022 14:00:57

| ÍNDICES URBANÍSTICOS | | | | QUADRO DE ÁREAS | | | |
|---|--------|-------|----------------------------|---|--------|-------------------|----------|
| Inscrição Imobiliária: 12-11-12-81-2976 | | | | ÁREAS | TÉRREO | SUPERIOR | TOTAL |
| Área do lote: | 142,50 | m² | Macrozona/Setor: AUAC/SA04 | À construir | 42,00 | - | 42,00 m² |
| Taxa de ocupação: | 29,47 | % | Gabarito(G): 2,60 | Averbada | - | - | - m² |
| Coeficiente de apr. do lote(CAL): 0,29 | | | ATE: 42,00 | Alvará nº | - | - | - m² |
| Vaga de guarda de veículo: | | 01 | un | TOTAL | 42,00 | - | 42,00 m² |
| Percentual/Área permeável: | | 58,96 | % | 84,02 | m² | Total a construir | 42,00 m² |
| | | | | Total a construir + existente | 42,00 | | 42,00 m² |
| PROJETO LEGAL: RESIDÊNCIA UNIFAMILIAR | | | | | | | |
| Local da obra: RUA PAULO GILGEN n°228, Bairro Cubatão | | | | | | | |
| Interessado: Município de Joinville CNPJ: 83169623/0001-10 | | | | Autor do Projeto: | | | |
| SECRETÁRIO DE HABITAÇÃO | | | | Assinado digitalmente por Ubiraci Jose da Silva Localização: Prefeitura Municipal de Joinville Data: 2022.06.24 10:14:46-03'00' | | | |
| | | | | ENG. CIVIL CREA-SC 28.814-8 | | | |



CERTIDÃO DE PROJETO
6323-22-JLLE-SPU



Utilize seu celular para ler este código QRCode.

A Secretaria de Agricultura e Meio Ambiente, por intermédio da Unidade de Aprovação de Projetos informa que em consonância com a legislação em vigor o Projeto Legal para edificar a área de **42m²**, sendo construção de **42m² em alvenaria** está:

APROVADO

Essa aprovação é proveniente do processo **6323-22-JLLE-SPU**.

A autenticidade deste documento e o processo podem ser conferidos no site <https://aprova.joinville.sc.gov.br/consultaCodigo>, informando o código verificador **338p16a3**.

! IMPORTANTE!


O prazo desta APROVAÇÃO DE PROJETO será de **06 (seis) meses**, conforme Legislação em Vigor.

A presente APROVAÇÃO DE PROJETO **não autoriza** a execução da obra. Para início e execução da obra deverá ser solicitado o Alvará para Construção.

Processo deferido na data: 13/07/2022 14:00:57



LEGENDA

- À CONSTRUIR
- SOLO

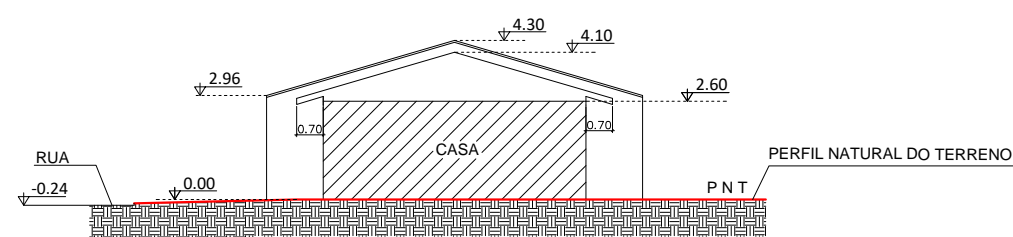

ESQUEMA VERTICAL AA
ESCALA : 1/200

| | |
|--|--|
| PROJETO LEGAL: RESIDÊNCIA UNIFAMILIAR | |
| Local da obra: RUA PAULO GILGEN n°228, Bairro Cubatão | |
| Interessado: Município de Joinville CNPJ: 83169623/0001-10 SECRETÁRIO DE HABITAÇÃO | Autor do Projeto: Ubiraci Jose da Silva Assinado digitalmente por Ubiraci Jose da Silva Localização: Prefeitura Municipal de Joinville Data: 2022.06.24 09:12:09-03'00' ENG. CIVIL CREA-SC 28.814-8 |

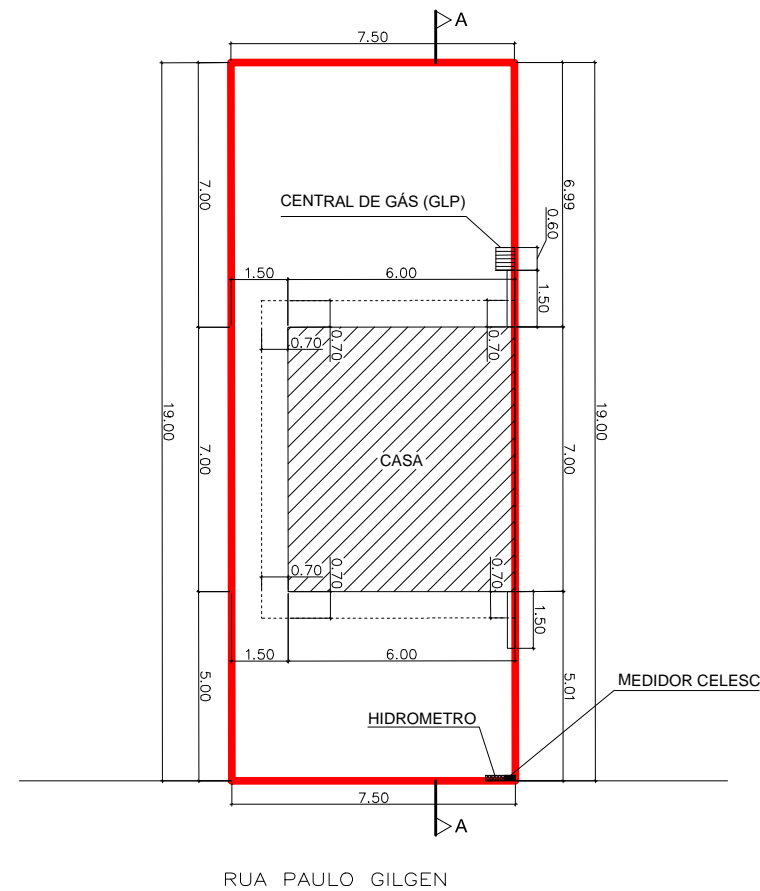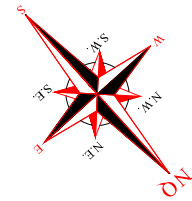

LEGENDA

À CONSTRUIR

PLANTA DE INPLANTAÇÃO/TÉRREO
ESCALA : 1/200



CERTIDÃO DE PROJETO
6708-22-JLLE-SPU



Utilize seu celular para ler este código QRCode.

A Secretaria de Agricultura e Meio Ambiente, por intermédio da Unidade de Aprovação de Projetos informa que em consonância com a legislação em vigor o Projeto Legal para edificar a área de **42m²**, sendo construção de **42m² em alvenaria** está:

APROVADO

Essa aprovação é proveniente do processo **6708-22-JLLE-SPU**.

A autenticidade deste documento e o processo podem ser conferidos no site <https://aprova.joinville.sc.gov.br/consultaCodigo>, informando o código verificador **478su2nr**.

! IMPORTANTE!

O prazo desta APROVAÇÃO DE PROJETO será de **06 (seis) meses**, conforme Legislação em Vigor.

A presente APROVAÇÃO DE PROJETO **não autoriza** a execução da obra. Para início e execução da obra deverá ser solicitado o Alvará para Construção.

Processo deferido na data: 11/08/2022 12:27:34

| ÍNDICES URBANÍSTICOS | | | | QUADRO DE ÁREAS | | | |
|---|--------|-------|----------------------------|---|--------|----------|----------|
| Inscrição Imobiliária: 12-11-12-81-2977 | | | | ÁREAS | TÉRREO | SUPERIOR | TOTAL |
| Área do lote: | 142,50 | m² | Macrozona/Setor: AUAC/SA04 | À construir | 42,00 | - | 42,00 m² |
| Taxa de ocupação: | 29,47 | % | Gabarito(G): 2,60 | Averbada | - | - | - m² |
| Coeficiente de apr. do lote(CAL): 0,29 | | | ATE: 42,00 | Alvará nº | - | - | - m² |
| Vaga de guarda de veículo: | | 01 | un | TOTAL | 42,00 | - | 42,00 m² |
| Percentual/Área permeável: | | 56,01 | % | Total a construir | | | 42,00 m² |
| | | | 79,82 | Total a construir + existente | | | 42,00 m² |
| PROJETO LEGAL: RESIDÊNCIA UNIFAMILIAR | | | | | | | |
| Local da obra: RUA PAULO GILGEN n°236, Bairro Cubatão | | | | | | | |
| Interessado: Município de Joinville CNPJ: 83169623/0001-10 | | | | Autor do Projeto: | | | |
| SECRETÁRIO DE HABITAÇÃO | | | | Assinado digitalmente por Ubiraci Jose da Silva Localização: Prefeitura Municipal de Joinville Data: 2022.06.24 10:14:46-03'00' | | | |
| Assinado digitalmente por Rodrigo Andrioli Localização: Prefeitura Municipal de Joinville Data: 2022.06.24 11:59:59-03'00' | | | | ENG. CIVIL CREA-SC 28.814-8 | | | |



CERTIDÃO DE PROJETO
6708-22-JLLE-SPU



Utilize seu celular para ler este código QRCode.

A Secretaria de Agricultura e Meio Ambiente, por intermédio da Unidade de Aprovação de Projetos informa que em consonância com a legislação em vigor o Projeto Legal para edificar a área de **42m²**, sendo construção de **42m² em alvenaria** está:

APROVADO

Essa aprovação é proveniente do processo **6708-22-JLLE-SPU**.


A autenticidade deste documento e o processo podem ser conferidos no site <https://aprova.joinville.sc.gov.br/consultaCodigo>, informando o código verificador **478su2nr**.

! IMPORTANTE!



O prazo desta APROVAÇÃO DE PROJETO será de **06 (seis) meses**, conforme Legislação em Vigor.

A presente APROVAÇÃO DE PROJETO **não autoriza** a execução da obra. Para início e execução da obra deverá ser solicitado o Alvará para Construção.

Processo deferido na data: 11/08/2022 12:27:34

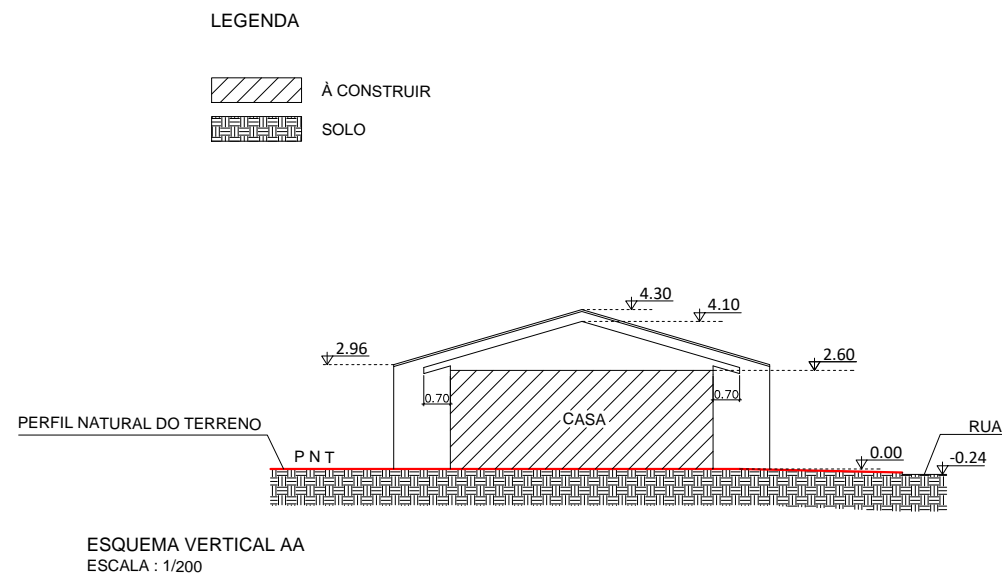

| | |
|--|---|
| PROJETO LEGAL: RESIDÊNCIA UNIFAMILIAR | |
| Local da obra: RUA PAULO GILGEN n°236, Bairro Cubatão | |
| Interessado: Município de Joinville CNPJ: 83169623/0001-10 | Autor do Projeto: |
| SECRETÁRIO DE HABITAÇÃO | Assinado digitalmente por Ubiraci Jose da Silva Localização: Prefeitura Municipal de Joinville Data: 2022.06.24 09:12:09-03'00' |
| Assinado digitalmente por Rodrigo Andrioli Localização: Prefeitura Municipal de Joinville Data: 2022.06.24 12:01:20-03'00' | Ubiraci Jose da Silva ENG. CIVIL CREA-SC 28.814-8 |

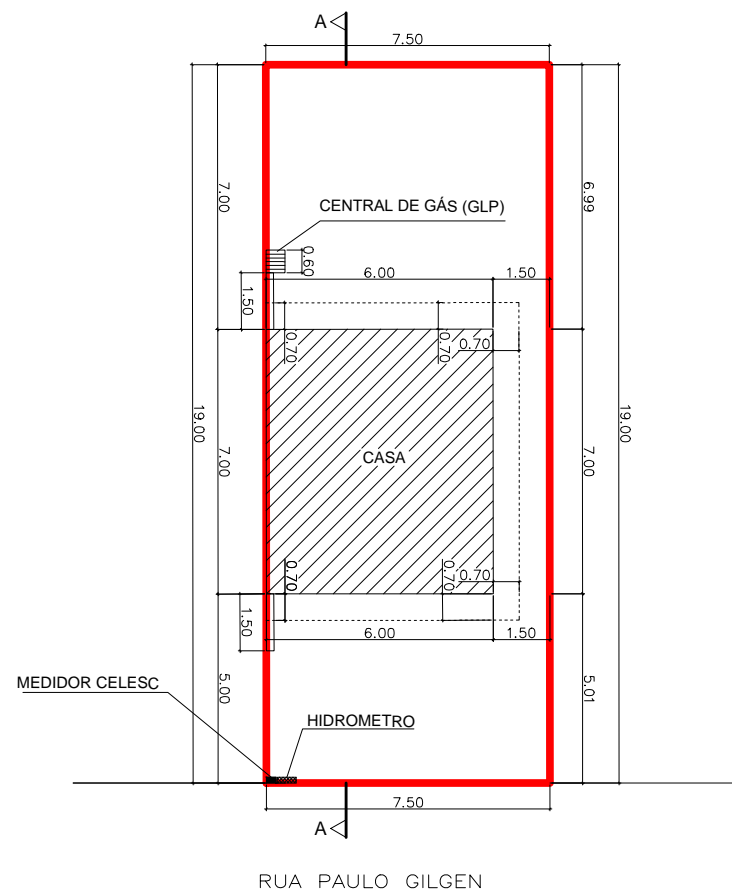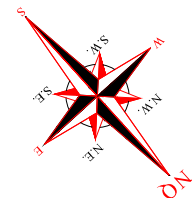

LEGENDA
 À CONSTRUIR

PLANTA DE INPLANTAÇÃO/TÉRREO
ESCALA : 1/200



CERTIDÃO DE PROJETO
6324-22-JLLE-SPU



Utilize seu celular para ler este código QRCode.

A Secretaria de Agricultura e Meio Ambiente, por intermédio da Unidade de Aprovação de Projetos informa que em consonância com a legislação em vigor o Projeto Legal para edificar a área de **42m²**, sendo construção de **42m² em alvenaria** está:

APROVADO

Essa aprovação é proveniente do processo **6324-22-JLLE-SPU**.

A autenticidade deste documento e o processo podem ser conferidos no site <https://aprova.joinville.sc.gov.br/consultaCodigo>, informando o código verificador **v3diluzy**.

! IMPORTANTE!

O prazo desta APROVAÇÃO DE PROJETO será de **06 (seis) meses**, conforme Legislação em Vigor.

A presente APROVAÇÃO DE PROJETO **não autoriza** a execução da obra. Para início e execução da obra deverá ser solicitado o Alvará para Construção.

Processo deferido na data: 13/07/2022 13:42:08

| ÍNDICES URBANÍSTICOS | | | | QUADRO DE ÁREAS | | | |
|---|--------|-------|----------------------------|---|--------|-------------------|----------|
| Inscrição Imobiliária: 12-11-12-81-2978 | | | | ÁREAS | TÉRREO | SUPERIOR | TOTAL |
| Área do lote: | 142,50 | m² | Macrozona/Setor: AUAC/SA04 | À construir | 42,00 | - | 42,00 m² |
| Taxa de ocupação: | 29,47 | % | Gabarito(G): 2,60 | Averbada | - | - | - m² |
| Coeficiente de apr. do lote(CAL): 0,29 | | | ATE: 42,00 | Alvará nº | - | - | - m² |
| Vaga de guarda de veículo: | | 01 | un | TOTAL | 42,00 | - | 42,00 m² |
| Percentual/Área permeável: | | 58,96 | % | 84,02 | m² | Total a construir | 42,00 m² |
| | | | | Total a construir + existente | 42,00 | | 42,00 m² |
| PROJETO LEGAL: RESIDÊNCIA UNIFAMILIAR | | | | | | | |
| Local da obra: RUA PAULO GILGEN nº244, Bairro Cubatão | | | | | | | |
| Interessado: Município de Joinville CNPJ: 83169623/0001-10 | | | | Autor do Projeto: | | | |
| Assinado digitalmente por Rodrigo Andrioli Localização: Prefeitura Municipal de Joinville Data: 2022.06.24 11:59:59-03'00' | | | | Assinado digitalmente por Ubiraci Jose da Silva Localização: Prefeitura Municipal de Joinville Data: 2022.06.24 10:14:47-03'00' | | | |
| SECRETÁRIO DE HABITAÇÃO | | | | ENG. CIVIL CREA-SC 28.814-8 | | | |



CERTIDÃO DE PROJETO
6324-22-JLLE-SPU



Utilize seu celular para ler este código QRCode.

A Secretaria de Agricultura e Meio Ambiente, por intermédio da Unidade de Aprovação de Projetos informa que em consonância com a legislação em vigor o Projeto Legal para edificar a área de **42m²**, sendo construção de **42m² em alvenaria** está:

APROVADO

Essa aprovação é proveniente do processo **6324-22-JLLE-SPU**.

A autenticidade deste documento e o processo podem ser conferidos no site <https://aprova.joinville.sc.gov.br/consultaCodigo>, informando o código verificador **v3diluz**.

! IMPORTANTE!


O prazo desta APROVAÇÃO DE PROJETO será de **06 (seis) meses**, conforme Legislação em Vigor.

A presente APROVAÇÃO DE PROJETO **não autoriza** a execução da obra. Para início e execução da obra deverá ser solicitado o Alvará para Construção.

Processo deferido na data: 13/07/2022 13:42:08



LEGENDA

- À CONSTRUIR
- SOLO

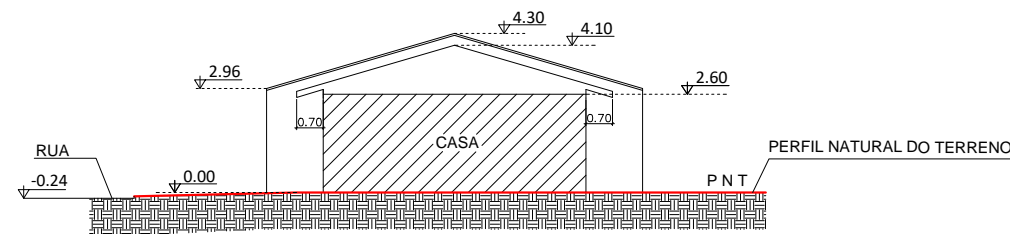

ESQUEMA VERTICAL AA
ESCALA : 1/200

| | |
|--|---|
| PROJETO LEGAL: RESIDÊNCIA UNIFAMILIAR | |
| Local da obra: RUA PAULO GILGEN n°244, Bairro Cubatão | |
| Interessado: Município de Joinville CNPJ: 83169623/0001-10 | Autor do Projeto: |
| SECRETÁRIO DE HABITAÇÃO | Assinado digitalmente por Ubiraci Jose da Silva Localização: Prefeitura Municipal de Joinville Data: 2022.06.24 09:12:10-03'00' |
| Assinado digitalmente por Rodrigo Andrioli Localização: Prefeitura Municipal de Joinville Data: 2022.06.24 12:01:20-03'00' | Ubiraci Jose da Silva ENG. CIVIL CREA-SC 28.814-8 |

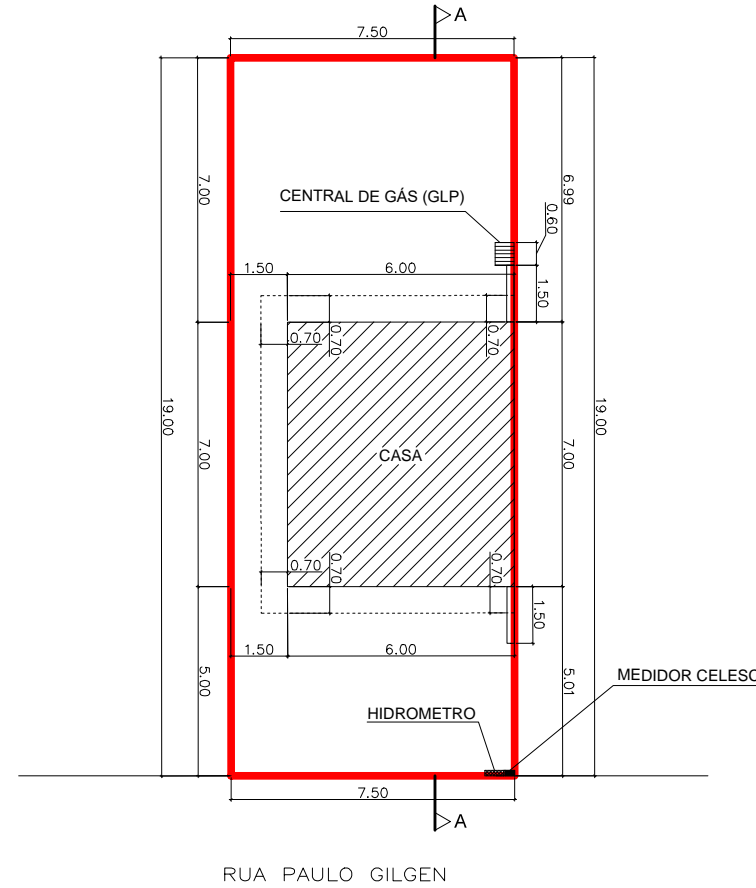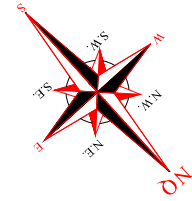

LEGENDA

À CONSTRUIR

PLANTA DE INPLANTAÇÃO/TÉRREO
ESCALA : 1/200



CERTIDÃO DE PROJETO
6326-22-JLLE-SPU



Utilize seu celular para ler este código QRCode.

A Secretaria de Agricultura e Meio Ambiente, por intermédio da Unidade de Aprovação de Projetos informa que em consonância com a legislação em vigor o Projeto Legal para edificar a área de **42m²**, sendo construção de **42m² em alvenaria** está:

APROVADO

Essa aprovação é proveniente do processo **6326-22-JLLE-SPU**.

A autenticidade deste documento e o processo podem ser conferidos no site <https://aprova.joinville.sc.gov.br/consultaCodigo>, informando o código verificador **p6xddlmb**.

! IMPORTANTE!

O prazo desta APROVAÇÃO DE PROJETO será de **06 (seis) meses**, conforme Legislação em Vigor.

A presente APROVAÇÃO DE PROJETO **não autoriza** a execução da obra. Para início e execução da obra deverá ser solicitado o Alvará para Construção.

Processo deferido na data: 13/07/2022 13:42:28

| ÍNDICES URBANÍSTICOS | | | | QUADRO DE ÁREAS | | | |
|---|--------|-------|----------------------------|---|--------|-------------------|----------|
| Inscrição Imobiliária: 12-11-12-81-2979 | | | | ÁREAS | TÉRREO | SUPERIOR | TOTAL |
| Área do lote: | 142,50 | m² | Macrozona/Setor: AUAC/SA04 | À construir | 42,00 | - | 42,00 m² |
| Taxa de ocupação: | 29,47 | % | Gabarito(G): 2,60 | Averbada | - | - | - m² |
| Coeficiente de apr. do lote(CAL): 0,29 | | | ATE: 42,00 | Alvará nº | - | - | - m² |
| Vaga de guarda de veículo: | | 01 | un | TOTAL | 42,00 | - | 42,00 m² |
| Percentual/Área permeável: | | 58,96 | % | 84,02 | m² | Total a construir | 42,00 m² |
| | | | | Total a construir + existente | 42,00 | | 42,00 m² |
| PROJETO LEGAL: RESIDÊNCIA UNIFAMILIAR | | | | | | | |
| Local da obra: RUA PAULO GILGEN n°252, Bairro Cubatão | | | | | | | |
| Interessado: Município de Joinville CNPJ: 83169623/0001-10 | | | | Autor do Projeto: | | | |
| SECRETÁRIO DE HABITAÇÃO | | | | Assinado digitalmente por Ubiraci Jose da Silva Localização: Prefeitura Municipal de Joinville Data: 2022.06.24 10:14:47-03'00' | | | |
| | | | | ENG. CIVIL CREA-SC 28.814-8 | | | |



CERTIDÃO DE PROJETO
6326-22-JLLE-SPU



Utilize seu celular para ler este código QRCode.

A Secretaria de Agricultura e Meio Ambiente, por intermédio da Unidade de Aprovação de Projetos informa que em consonância com a legislação em vigor o Projeto Legal para edificar a área de **42m²**, sendo construção de **42m² em alvenaria** está:

APROVADO

Essa aprovação é proveniente do processo **6326-22-JLLE-SPU**.

A autenticidade deste documento e o processo podem ser conferidos no site <https://aprova.joinville.sc.gov.br/consultaCodigo>, informando o código verificador **p6xddlmb**.

! IMPORTANTE!


O prazo desta APROVAÇÃO DE PROJETO será de **06 (seis) meses**, conforme Legislação em Vigor.

A presente APROVAÇÃO DE PROJETO **não autoriza** a execução da obra. Para início e execução da obra deverá ser solicitado o Alvará para Construção.

Processo deferido na data: 13/07/2022 13:42:28



LEGENDA

- À CONSTRUIR
- SOLO

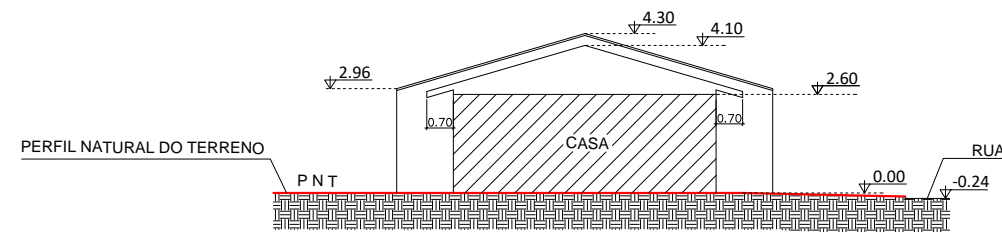

ESQUEMA VERTICAL AA
ESCALA : 1/200

| | |
|--|---|
| PROJETO LEGAL: RESIDÊNCIA UNIFAMILIAR | |
| Local da obra: RUA PAULO GILGEN n°252, Bairro Cubatão | |
| Interessado: Município de Joinville CNPJ: 83169623/0001-10 | Autor do Projeto: |
| SECRETÁRIO DE HABITAÇÃO | Assinado digitalmente por Ubiraci Jose da Silva Localização: Prefeitura Municipal de Joinville Data: 2022.06.24 09:12:11-03'00' |
| Assinado digitalmente por Rodrigo Andrioli Localização: Prefeitura Municipal de Joinville Data: 2022.06.24 12:01:21-03'00' | Ubiraci Jose da Silva ENG. CIVIL CREA-SC 28.814-8 |

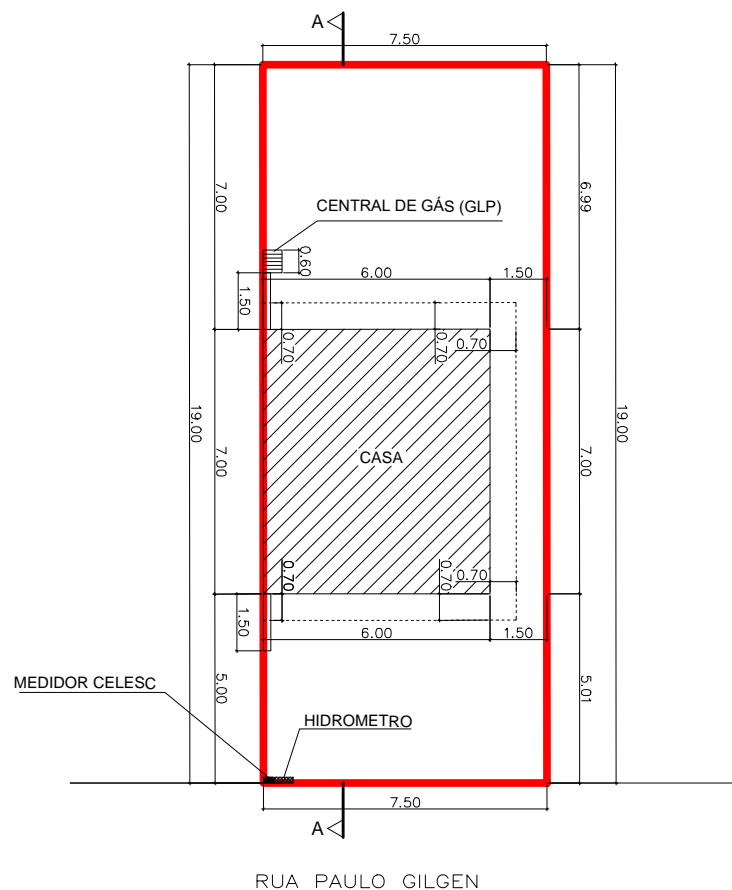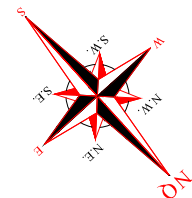

LEGENDA

À CONSTRUIR

PLANTA DE INPLANTAÇÃO/TÉRREO
ESCALA : 1/200



CERTIDÃO DE PROJETO
6329-22-JLLE-SPU



Utilize seu celular para ler este código QRCode.

A Secretaria de Agricultura e Meio Ambiente, por intermédio da Unidade de Aprovação de Projetos informa que em consonância com a legislação em vigor o Projeto Legal para edificar a área de **42m²**, sendo construção de **42m² em alvenaria** está:

APROVADO

Essa aprovação é proveniente do processo **6329-22-JLLE-SPU**.

A autenticidade deste documento e o processo podem ser conferidos no site <https://aprova.joinville.sc.gov.br/consultaCodigo>, informando o código verificador **58dasufn**.

! IMPORTANTE!

O prazo desta APROVAÇÃO DE PROJETO será de **06 (seis) meses**, conforme Legislação em Vigor.

A presente APROVAÇÃO DE PROJETO **não autoriza** a execução da obra. Para início e execução da obra deverá ser solicitado o Alvará para Construção.

Processo deferido na data: 18/07/2022 10:45:39

| ÍNDICES URBANÍSTICOS | | | | QUADRO DE ÁREAS | | | |
|---|--------|-------|----------------------------|---|--------|-------------------|----------|
| Inscrição Imobiliária: 12-11-12-81-2980 | | | | ÁREAS | TÉRREO | SUPERIOR | TOTAL |
| Área do lote: | 142,50 | m² | Macrozona/Setor: AUAC/SA04 | À construir | 42,00 | - | 42,00 m² |
| Taxa de ocupação: | 29,47 | % | Gabarito(G): 2,60 | Averbada | - | - | - m² |
| Coeficiente de apr. do lote(CAL): 0,29 | | | ATE: 42,00 | Alvará nº | - | - | - m² |
| Vaga de guarda de veículo: | | 01 | un | TOTAL | 42,00 | - | 42,00 m² |
| Percentual/Área permeável: | | 58,96 | % | 84,02 | m² | Total a construir | 42,00 m² |
| | | | | Total a construir + existente | 42,00 | | 42,00 m² |
| PROJETO LEGAL: RESIDÊNCIA UNIFAMILIAR | | | | | | | |
| Local da obra: RUA PAULO GILGEN n°260, Bairro Cubatão | | | | | | | |
| Interessado: Município de Joinville CNPJ: 83169623/0001-10 | | | | Autor do Projeto: | | | |
| SECRETÁRIO DE HABITAÇÃO | | | | Assinado digitalmente por Ubiraci Jose da Silva Localização: Prefeitura Municipal de Joinville Data: 2022.06.24 10:14:48-03'00' | | | |
| | | | | ENG. CIVIL CREA-SC 28.814-8 | | | |



CERTIDÃO DE PROJETO
6329-22-JLLE-SPU



Utilize seu celular para ler este código QRCode.

A Secretaria de Agricultura e Meio Ambiente, por intermédio da Unidade de Aprovação de Projetos informa que em consonância com a legislação em vigor o Projeto Legal para edificar a área de **42m²**, sendo construção de **42m² em alvenaria** está:

APROVADO

Essa aprovação é proveniente do processo **6329-22-JLLE-SPU**.

A autenticidade deste documento e o processo podem ser conferidos no site <https://aprova.joinville.sc.gov.br/consultaCodigo>, informando o código verificador **58dasufn**.

! IMPORTANTE!


O prazo desta APROVAÇÃO DE PROJETO será de **06 (seis) meses**, conforme Legislação em Vigor.

A presente APROVAÇÃO DE PROJETO **não autoriza** a execução da obra. Para início e execução da obra deverá ser solicitado o Alvará para Construção.

Processo deferido na data: 18/07/2022 10:45:39



LEGENDA

- À CONSTRUIR
- SOLO

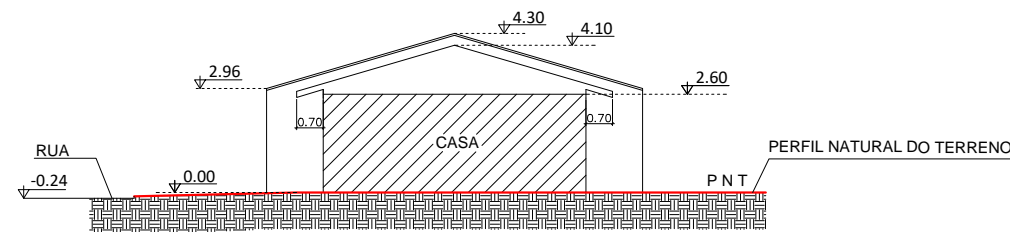

ESQUEMA VERTICAL AA
ESCALA : 1/200

| | |
|--|--|
| PROJETO LEGAL: RESIDÊNCIA UNIFAMILIAR | |
| Local da obra: RUA PAULO GILGEN n°260, Bairro Cubatão | |
| Interessado: Município de Joinville CNPJ: 83169623/0001-10 SECRETÁRIO DE HABITAÇÃO | Autor do Projeto: Ubiraci Jose da Silva Assinado digitalmente por Ubiraci Jose da Silva Localização: Prefeitura Municipal de Joinville Data: 2022.06.24 09:12:12-03'00' ENG. CIVIL CREA-SC 28.814-8 |

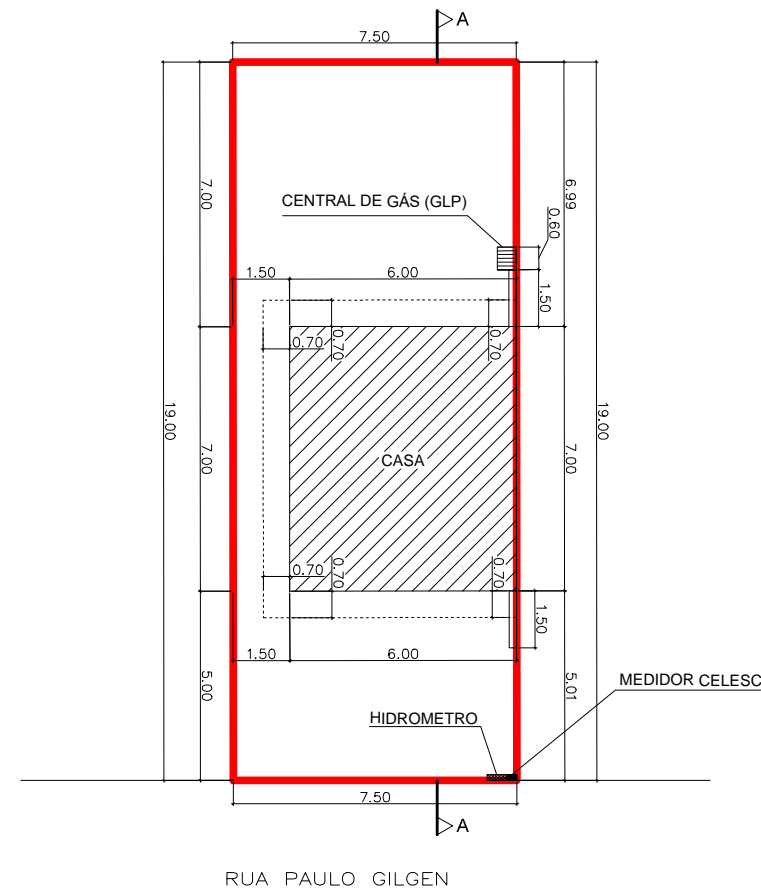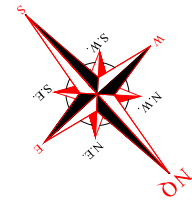

LEGENDA
 À CONSTRUIR

PLANTA DE INPLANTAÇÃO/TÉRREO
 ESCALA : 1/200



CERTIDÃO DE PROJETO
6333-22-JLLE-SPU



Utilize seu celular para ler este código QRCode.

A Secretaria de Agricultura e Meio Ambiente, por intermédio da Unidade de Aprovação de Projetos informa que em consonância com a legislação em vigor o Projeto Legal para edificar a área de **42m²**, sendo construção de **42m² em alvenaria** está:

APROVADO

Essa aprovação é proveniente do processo **6333-22-JLLE-SPU**.

A autenticidade deste documento e o processo podem ser conferidos no site <https://aprova.joinville.sc.gov.br/consultaCodigo>, informando o código verificador **vaqot7ds**.

! IMPORTANTE!

O prazo desta APROVAÇÃO DE PROJETO será de **06 (seis) meses**, conforme Legislação em Vigor.

A presente APROVAÇÃO DE PROJETO **não autoriza** a execução da obra. Para início e execução da obra deverá ser solicitado o Alvará para Construção.

Processo deferido na data: 19/07/2022 09:48:55

| ÍNDICES URBANÍSTICOS | | | | QUADRO DE ÁREAS | | | |
|--|--------|-------|----------------------------|--|--------|-------------------|----------|
| Inscrição Imobiliária: 12-11-12-81-2981 | | | | ÁREAS | TÉRREO | SUPERIOR | TOTAL |
| Área do lote: | 142,50 | m² | Macrozona/Setor: AUAC/SA04 | À construir | 42,00 | - | 42,00 m² |
| Taxa de ocupação: | 29,47 | % | Gabarito(G): 2,60 | Averbada | - | - | - m² |
| Coeficiente de apr. do lote(CAL): 0,29 | | | ATE: 42,00 | Alvará nº | - | - | - m² |
| Vaga de guarda de veículo: | | 01 | un | TOTAL | 42,00 | - | 42,00 m² |
| Percentual/Área permeável: | | 58,96 | % | 84,02 | m² | Total a construir | 42,00 m² |
| | | | | Total a construir + existente | 42,00 | | 42,00 m² |
| PROJETO LEGAL: RESIDÊNCIA UNIFAMILIAR | | | | | | | |
| Local da obra: RUA PAULO GILGEN n°268, Bairro Cubatão | | | | | | | |
| Interessado: Município de Joinville CNPJ: 83169623/0001-10 Assinado digitalmente por Rodrigo Andrioli Localização: Prefeitura Municipal de Joinville Data: 2022.06.24 12:00:01-03'00' | | | | Autor do Projeto: Ubiraci Jose da Silva Assinado digitalmente por Ubiraci Jose da Silva Localização: Prefeitura Municipal de Joinville Data: 2022.06.24 10:14:49-03'00' ENG. CIVIL CREA-SC 28.814-8 | | | |



CERTIDÃO DE PROJETO
6333-22-JLLE-SPU



Utilize seu celular para ler este código QRCode.

A Secretaria de Agricultura e Meio Ambiente, por intermédio da Unidade de Aprovação de Projetos informa que em consonância com a legislação em vigor o Projeto Legal para edificar a área de **42m²**, sendo construção de **42m² em alvenaria** está:

APROVADO

Essa aprovação é proveniente do processo **6333-22-JLLE-SPU**.

A autenticidade deste documento e o processo podem ser conferidos no site <https://aprova.joinville.sc.gov.br/consultaCodigo>, informando o código verificador **vaqot7ds**.

! IMPORTANTE!


O prazo desta APROVAÇÃO DE PROJETO será de **06 (seis) meses**, conforme Legislação em Vigor.

A presente APROVAÇÃO DE PROJETO **não autoriza** a execução da obra. Para início e execução da obra deverá ser solicitado o Alvará para Construção.

Processo deferido na data: 19/07/2022 09:48:55



LEGENDA

- À CONSTRUIR
- SOLO

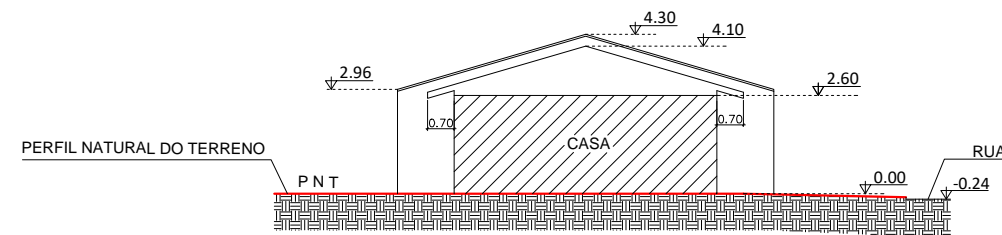

ESQUEMA VERTICAL AA
ESCALA : 1/200

| | |
|--|---|
| PROJETO LEGAL: RESIDÊNCIA UNIFAMILIAR | |
| Local da obra: RUA PAULO GILGEN n°268, Bairro Cubatão | |
| Interessado: Município de Joinville CNPJ: 83169623/0001-10 | Autor do Projeto: |
| SECRETÁRIO DE HABITAÇÃO | Assinado digitalmente por Ubiraci Jose da Silva Localização: Prefeitura Municipal de Joinville Data: 2022.06.24 09:12:12-03'00' |
| Assinado digitalmente por Rodrigo Andrioli Localização: Prefeitura Municipal de Joinville Data: 2022.06.24 12:01:22-03'00' | Ubiraci Jose da Silva ENG. CIVIL CREA-SC 28.814-8 |

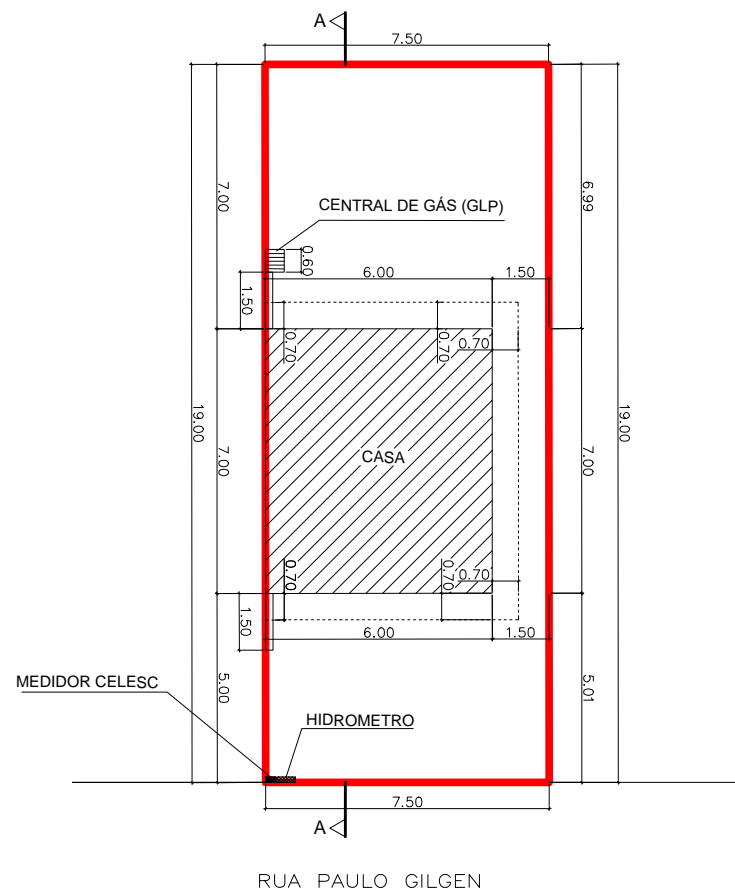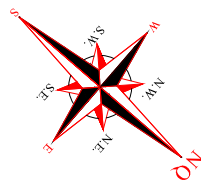

LEGENDA

À CONSTRUIR

PLANTA DE INPLANTAÇÃO/TÉRREO
ESCALA : 1/200



CERTIDÃO DE PROJETO
6335-22-JLLE-SPU



Utilize seu celular para ler este código QRCode.

A Secretaria de Agricultura e Meio Ambiente, por intermédio da Unidade de Aprovação de Projetos informa que em consonância com a legislação em vigor o Projeto Legal para edificar a área de **42m²**, sendo construção de **42m² em alvenaria** está:

APROVADO

Essa aprovação é proveniente do processo **6335-22-JLLE-SPU**.

A autenticidade deste documento e o processo podem ser conferidos no site <https://aprova.joinville.sc.gov.br/consultaCodigo>, informando o código verificador **d7o6ymm**.

! IMPORTANTE!

O prazo desta APROVAÇÃO DE PROJETO será de **06 (seis) meses**, conforme Legislação em Vigor.

A presente APROVAÇÃO DE PROJETO **não autoriza** a execução da obra. Para início e execução da obra deverá ser solicitado o Alvará para Construção.

Processo deferido na data: 18/07/2022 10:44:01

| ÍNDICES URBANÍSTICOS | | | | QUADRO DE ÁREAS | | | |
|---|--------|-------|----------------------------|---|--------|-------------------|----------|
| Inscrição Imobiliária: 12-11-12-81-2982 | | | | ÁREAS | TÉRREO | SUPERIOR | TOTAL |
| Área do lote: | 142,50 | m² | Macrozona/Setor: AUAC/SA04 | À construir | 42,00 | - | 42,00 m² |
| Taxa de ocupação: | 29,47 | % | Gabarito(G): 2,60 | Averbada | - | - | - m² |
| Coeficiente de apr. do lote(CAL): 0,29 | | | ATE: 42,00 | Alvará nº | - | - | - m² |
| Vaga de guarda de veículo: | | 01 | un | TOTAL | 42,00 | - | 42,00 m² |
| Percentual/Área permeável: | | 58,96 | % | 84,02 | m² | Total a construir | 42,00 m² |
| | | | | Total a construir + existente | 42,00 | | 42,00 m² |
| PROJETO LEGAL: RESIDÊNCIA UNIFAMILIAR | | | | | | | |
| Local da obra: RUA PAULO GILGEN nº276, Bairro Cubatão | | | | | | | |
| Interessado: Município de Joinville CNPJ: 83169623/0001-10 | | | | Autor do Projeto: | | | |
| SECRETÁRIO DE HABITAÇÃO | | | | Assinado digitalmente por Ubiraci Jose da Silva Localização: Prefeitura Municipal de Joinville Data: 2022.06.24 10:14:49-03'00' | | | |
| | | | | ENG. CIVIL CREA-SC 28.814-8 | | | |



CERTIDÃO DE PROJETO
6335-22-JLLE-SPU



Utilize seu celular para ler este código QRCode.

A Secretaria de Agricultura e Meio Ambiente, por intermédio da Unidade de Aprovação de Projetos informa que em consonância com a legislação em vigor o Projeto Legal para edificar a área de **42m²**, sendo construção de **42m² em alvenaria** está:

APROVADO

Essa aprovação é proveniente do processo **6335-22-JLLE-SPU**.

A autenticidade deste documento e o processo podem ser conferidos no site <https://aprova.joinville.sc.gov.br/consultaCodigo>, informando o código verificador **d7o6ymm**.



! IMPORTANTE!


O prazo desta APROVAÇÃO DE PROJETO será de **06 (seis) meses**, conforme Legislação em Vigor.

A presente APROVAÇÃO DE PROJETO **não autoriza** a execução da obra. Para início e execução da obra deverá ser solicitado o Alvará para Construção.


Processo deferido na data: 18/07/2022 10:44:01



LEGENDA

-  À CONSTRUIR
-  SOLO

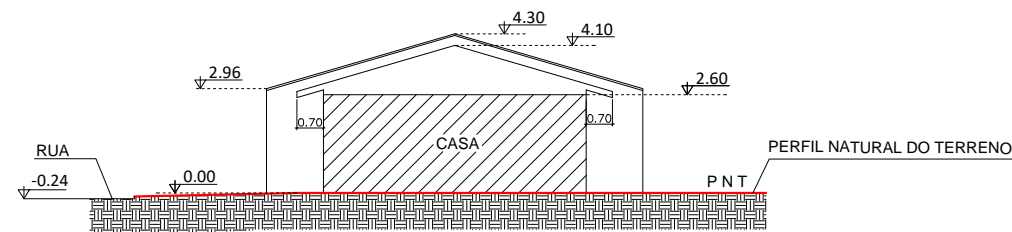

ESQUEMA VERTICAL AA
ESCALA : 1/200

| | |
|---|--|
| PROJETO LEGAL: RESIDÊNCIA UNIFAMILIAR | |
| Local da obra: RUA PAULO GILGEN n°276, Bairro Cubatão | |
| Interessado: Município de Joinville CNPJ: 83169623/0001-10  SECRETÁRIO DE HABITAÇÃO | Autor do Projeto: Assinado digitalmente por Ubiraci Jose da Silva Localização: Prefeitura Municipal de Joinville Data: 2022.06.24 09:12:13-03'00' Ubiraci Jose da Silva ENG. CIVIL CREA-SC 28.814-8 |

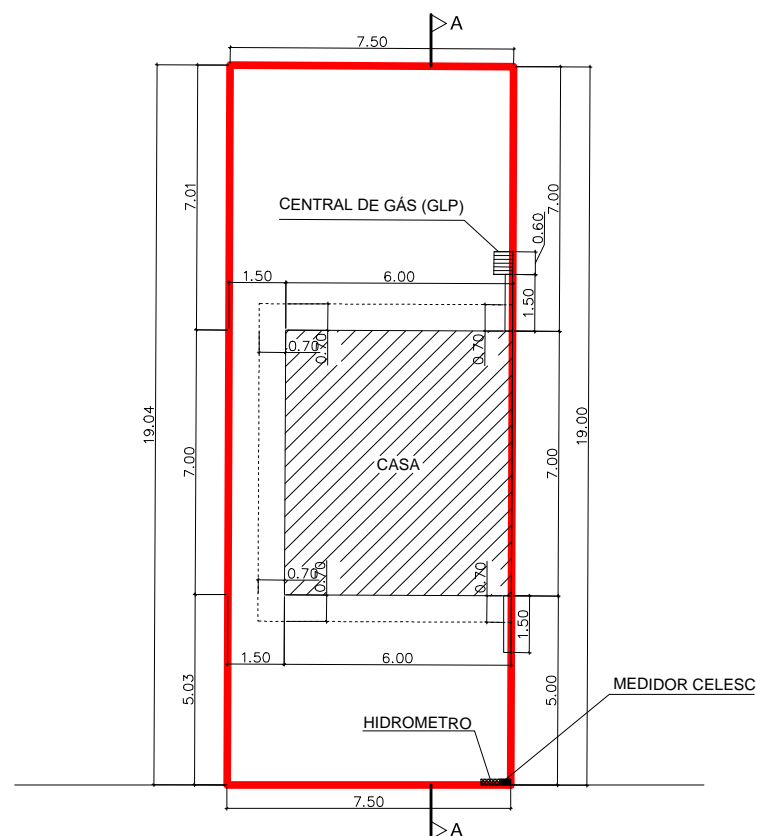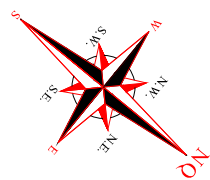

LEGENDA

À CONSTRUIR

RUA PAULO GILGEN

PLANTA DE INPLANTAÇÃO/TÉRREO
ESCALA : 1/200



CERTIDÃO DE PROJETO
6336-22-JLLE-SPU



Utilize seu celular para ler este código QRCode.

A Secretaria de Agricultura e Meio Ambiente, por intermédio da Unidade de Aprovação de Projetos informa que em consonância com a legislação em vigor o Projeto Legal para edificar a área de **42m²**, sendo construção de **42m² em alvenaria** está:

APROVADO

Essa aprovação é proveniente do processo **6336-22-JLLE-SPU**.

A autenticidade deste documento e o processo podem ser conferidos no site <https://aprova.joinville.sc.gov.br/consultaCodigo>, informando o código verificador **88uvvh01**.

! IMPORTANTE!

O prazo desta APROVAÇÃO DE PROJETO será de **06 (seis) meses**, conforme Legislação em Vigor.

A presente APROVAÇÃO DE PROJETO **não autoriza** a execução da obra. Para início e execução da obra deverá ser solicitado o Alvará para Construção.

Processo deferido na data: 18/07/2022 10:41:13

| ÍNDICES URBANÍSTICOS | | | | QUADRO DE ÁREAS | | | |
|---|--------|-------|----------------------------|---|--------|----------|----------|
| Inscrição Imobiliária: 12-11-12-81-2984 | | | | ÁREAS | TÉRREO | SUPERIOR | TOTAL |
| Área do lote: | 142,65 | m² | Macrozona/Setor: AUAC/SA04 | À construir | 42,00 | - | 42,00 m² |
| Taxa de ocupação: | 29,44 | % | Gabarito(G): 2,60 | Averbada | - | - | - m² |
| Coeficiente de apr. do lote(CAL): 0,29 | | | ATE: 42,00 | Alvará nº | - | - | - m² |
| Vaga de guarda de veículo: | | 01 | un | TOTAL | 42,00 | - | 42,00 m² |
| Percentual/Área permeável: | | 59,00 | % | Total a construir | | | 42,00 m² |
| | | | | Total a construir + existente | | | 42,00 m² |
| PROJETO LEGAL: RESIDÊNCIA UNIFAMILIAR | | | | | | | |
| Local da obra: RUA PAULO GILGEN n°284, Bairro Cubatão | | | | | | | |
| Interessado: Município de Joinville CNPJ: 83169623/0001-10 | | | | Autor do Projeto: | | | |
| Assinado digitalmente por Rodrigo Andrioli Localização: Prefeitura Municipal de Joinville Data: 2022.06.24 12:00:02-03'00' | | | | Assinado digitalmente por Ubiraci Jose da Silva Localização: Prefeitura Municipal de Joinville Data: 2022.06.24 10:14:50-03'00' | | | |
| SECRETÁRIO DE HABITAÇÃO | | | | ENG. CIVIL CREA-SC 28.814-8 | | | |



CERTIDÃO DE PROJETO
6336-22-JLLE-SPU



Utilize seu celular para ler este código QRCode.

A Secretaria de Agricultura e Meio Ambiente, por intermédio da Unidade de Aprovação de Projetos informa que em consonância com a legislação em vigor o Projeto Legal para edificar a área de **42m²**, sendo construção de **42m² em alvenaria** está:

APROVADO

Essa aprovação é proveniente do processo **6336-22-JLLE-SPU**.


A autenticidade deste documento e o processo podem ser conferidos no site <https://aprova.joinville.sc.gov.br/consultaCodigo>, informando o código verificador **88uvvh01**.

! IMPORTANTE!



O prazo desta APROVAÇÃO DE PROJETO será de **06 (seis) meses**, conforme Legislação em Vigor.

A presente APROVAÇÃO DE PROJETO **não autoriza** a execução da obra. Para início e execução da obra deverá ser solicitado o Alvará para Construção.

Processo deferido na data: 18/07/2022 10:41:13

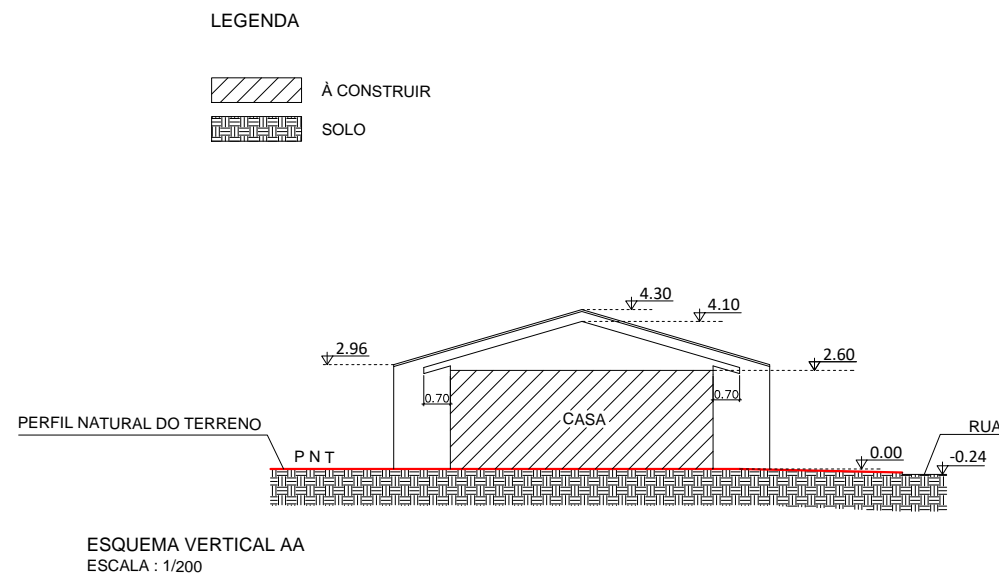

| | |
|--|---|
| PROJETO LEGAL: RESIDÊNCIA UNIFAMILIAR | |
| Local da obra: RUA PAULO GILGEN n°284, Bairro Cubatão | |
| Interessado: Município de Joinville CNPJ: 83169623/0001-10 | Autor do Projeto: |
| SECRETÁRIO DE HABITAÇÃO | Assinado digitalmente por Ubiraci Jose da Silva Localização: Prefeitura Municipal de Joinville Data: 2022.06.24 09:12:14-03'00' |
| Assinado digitalmente por Rodrigo Andrioli Localização: Prefeitura Municipal de Joinville Data: 2022.06.24 12:01:23-03'00' | Ubiraci Jose da Silva ENG. CIVIL CREA-SC 28.814-8 |

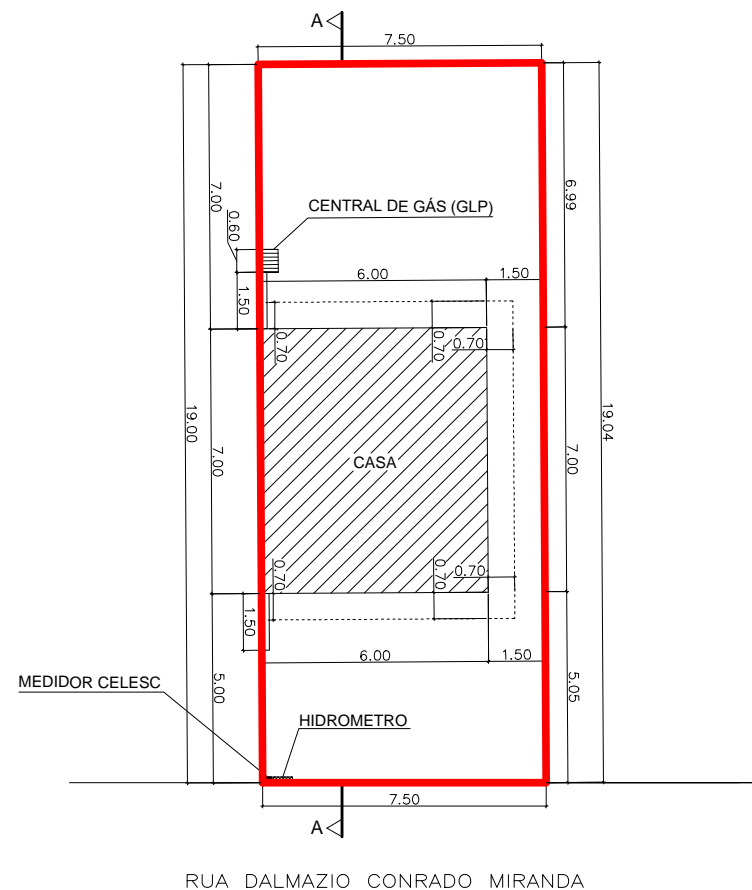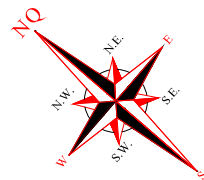

LEGENDA

À CONSTRUIR

PLANTA DE INPLANTAÇÃO/TÉRREO
ESCALA : 1/200



CERTIDÃO DE PROJETO
6355-22-JLLE-SPU



Utilize seu celular para ler este código QRCode.

A Secretaria de Agricultura e Meio Ambiente, por intermédio da Unidade de Aprovação de Projetos informa que em consonância com a legislação em vigor o Projeto Legal para edificar a área de **42m²**, sendo construção de **42m² em alvenaria** está:

APROVADO

Essa aprovação é proveniente do processo **6355-22-JLLE-SPU**.

A autenticidade deste documento e o processo podem ser conferidos no site <https://aprova.joinville.sc.gov.br/consultaCodigo>, informando o código verificador **pidg04jz**.

! IMPORTANTE!

O prazo desta APROVAÇÃO DE PROJETO será de **06 (seis) meses**, conforme Legislação em Vigor.

A presente APROVAÇÃO DE PROJETO **não autoriza** a execução da obra. Para início e execução da obra deverá ser solicitado o Alvará para Construção.

Processo deferido na data: 18/07/2022 10:36:42

| ÍNDICES URBANÍSTICOS | | | | QUADRO DE ÁREAS | | | |
|---|--------|-------|----------------------------|---|--------|-------------------|----------|
| Inscrição Imobiliária: 12-11-12-81-2983 | | | | ÁREAS | TÉRREO | SUPERIOR | TOTAL |
| Área do lote: | 142,65 | m² | Macrozona/Setor: AUAC/SA04 | À construir | 42,00 | - | 42,00 m² |
| Taxa de ocupação: | 29,44 | % | Gabarito(G): 2,60 | Averbada | - | - | - m² |
| Coeficiente de apr. do lote(CAL): 0,29 | | | ATE: 42,00 | Alvará nº | - | - | - m² |
| Vaga de guarda de veículo: | | 01 | un | TOTAL | 42,00 | - | 42,00 m² |
| Percentual/Área permeável: | | 59,00 | % | 84,17 | m² | Total a construir | 42,00 m² |
| | | | | Total a construir + existente | 42,00 | | 42,00 m² |
| PROJETO LEGAL: RESIDÊNCIA UNIFAMILIAR | | | | | | | |
| Local da obra: RUA DALMAZIO CONRADO MIRANDA n°283, Bairro Cubatão | | | | | | | |
| Interessado: Município de Joinville CNPJ: 83169623/0001-10 | | | | Autor do Projeto: | | | |
| SECRETÁRIO DE HABITAÇÃO | | | | Assinado digitalmente por Ubiraci Jose da Silva Localização: Prefeitura Municipal de Joinville Data: 2022.06.24 10:14:50-03'00' | | | |
| | | | | ENG. CIVIL CREA-SC 28.814-8 | | | |



CERTIDÃO DE PROJETO
6355-22-JLLE-SPU



Utilize seu celular para ler este código QRCode.

A Secretaria de Agricultura e Meio Ambiente, por intermédio da Unidade de Aprovação de Projetos informa que em consonância com a legislação em vigor o Projeto Legal para edificar a área de **42m²**, sendo construção de **42m² em alvenaria** está:

APROVADO

Essa aprovação é proveniente do processo **6355-22-JLLE-SPU**.

A autenticidade deste documento e o processo podem ser conferidos no site <https://aprova.joinville.sc.gov.br/consultaCodigo>, informando o código verificador **pidg04jz**.

! IMPORTANTE!


O prazo desta APROVAÇÃO DE PROJETO será de **06 (seis) meses**, conforme Legislação em Vigor.

A presente APROVAÇÃO DE PROJETO **não autoriza** a execução da obra. Para início e execução da obra deverá ser solicitado o Alvará para Construção.

Processo deferido na data: 18/07/2022 10:36:42



LEGENDA

- À CONSTRUIR
- SOLO

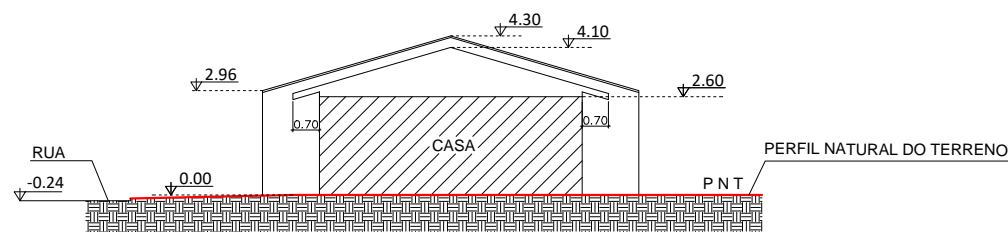

ESQUEMA VERTICAL AA
ESCALA : 1/200

| | |
|--|---|
| PROJETO LEGAL: RESIDÊNCIA UNIFAMILIAR | |
| Local da obra: RUA DALMAZIO CONRADO MIRANDA n°283, Bairro Cubatão | |
| Interessado: Município de Joinville CNPJ: 83169623/0001-10 | Autor do Projeto: |
| SECRETÁRIO DE HABITAÇÃO | Assinado digitalmente por Ubiraci Jose da Silva Localização: Prefeitura Municipal de Joinville Data: 2022.06.24 09:12:15-03'00' |
| Assinado digitalmente por Rodrigo Andrioli Localização: Prefeitura Municipal de Joinville Data: 2022.06.24 12:01:24-03'00' | Ubiraci Jose da Silva ENG. CIVIL CREA-SC 28.814-8 |

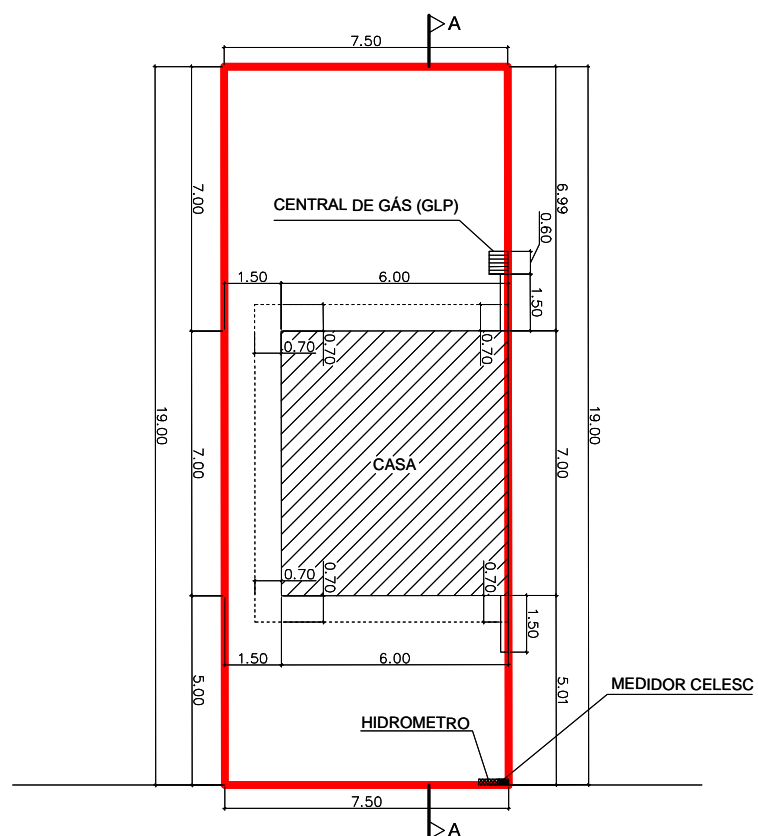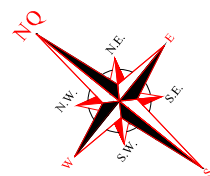

RUA DALMAZIO CONRADO MIRANDA

LEGENDA

À CONSTRUIR

PLANTA DE INPLANTAÇÃO/TÉRREO
ESCALA : 1/200



CERTIDÃO DE PROJETO
6356-22-JLLE-SPU



Utilize seu celular para ler este código QRCode.

A Secretaria de Agricultura e Meio Ambiente, por intermédio da Unidade de Aprovação de Projetos informa que em consonância com a legislação em vigor o Projeto Legal para edificar a área de **42m²**, sendo construção de **42m² em alvenaria** está:

APROVADO

Essa aprovação é proveniente do processo **6356-22-JLLE-SPU**.

A autenticidade deste documento e o processo podem ser conferidos no site <https://aprova.joinville.sc.gov.br/consultaCodigo>, informando o código verificador **jhwvx44p**.

! IMPORTANTE!

O prazo desta APROVAÇÃO DE PROJETO será de **06 (seis) meses**, conforme Legislação em Vigor.

A presente APROVAÇÃO DE PROJETO **não autoriza** a execução da obra. Para início e execução da obra deverá ser solicitado o Alvará para Construção.

Processo deferido na data: 18/07/2022 10:09:44

| ÍNDICES URBANÍSTICOS | | | | QUADRO DE ÁREAS | | | |
|---|--------|-------|----------------------------|---|--------|-------------------|----------|
| Inscrição Imobiliária: 12-11-12-81-2985 | | | | ÁREAS | TÉRREO | SUPERIOR | TOTAL |
| Área do lote: | 142,50 | m² | Macrozona/Setor: AUAC/SA04 | À construir | 42,00 | - | 42,00 m² |
| Taxa de ocupação: | 29,47 | % | Gabarito(G): 2,60 | Averbada | - | - | - m² |
| Coeficiente de apr. do lote(CAL): 0,29 | | | ATE: 42,00 | Alvará nº | - | - | - m² |
| Vaga de guarda de veículo: | | 01 | un | TOTAL | 42,00 | - | 42,00 m² |
| Percentual/Área permeável: | | 58,96 | % | 84,02 | m² | Total a construir | 42,00 m² |
| | | | | Total a construir + existente | 42,00 | | 42,00 m² |
| PROJETO LEGAL: RESIDÊNCIA UNIFAMILIAR | | | | | | | |
| Local da obra: RUA DALMAZIO CONRADO MIRANDA n°275, Bairro Cubatão | | | | | | | |
| Interessado: Município de Joinville CNPJ: 83169623/0001-10 | | | | Autor do Projeto: | | | |
| SECRETÁRIO DE HABITAÇÃO | | | | Assinado digitalmente por Ubiraci Jose da Silva Localização: Prefeitura Municipal de Joinville Data: 2022.06.24 10:14:51-03'00' | | | |
| | | | | ENG. CIVIL CREA-SC 28.814-8 | | | |



CERTIDÃO DE PROJETO
6356-22-JLLE-SPU



Utilize seu celular para ler este código QRCode.

A Secretaria de Agricultura e Meio Ambiente, por intermédio da Unidade de Aprovação de Projetos informa que em consonância com a legislação em vigor o Projeto Legal para edificar a área de **42m²**, sendo construção de **42m² em alvenaria** está:

APROVADO

Essa aprovação é proveniente do processo **6356-22-JLLE-SPU**.

A autenticidade deste documento e o processo podem ser conferidos no site <https://aprova.joinville.sc.gov.br/consultaCodigo>, informando o código verificador **jhwvx44p**.

! IMPORTANTE!


O prazo desta APROVAÇÃO DE PROJETO será de **06 (seis) meses**, conforme Legislação em Vigor.

A presente APROVAÇÃO DE PROJETO **não autoriza** a execução da obra. Para início e execução da obra deverá ser solicitado o Alvará para Construção.

Processo deferido na data: 18/07/2022 10:09:44



LEGENDA

- À CONSTRUIR
- SOLO

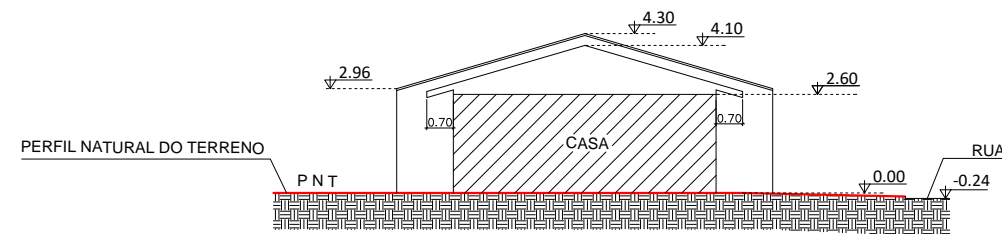

ESQUEMA VERTICAL AA
ESCALA : 1/200

| | |
|--|---|
| PROJETO LEGAL: RESIDÊNCIA UNIFAMILIAR | |
| Local da obra: RUA DALMAZIO CONRADO MIRANDA n°275, Bairro Cubatão | |
| Interessado: Município de Joinville CNPJ: 83169623/0001-10 SECRETÁRIO DE HABITAÇÃO | Autor do Projeto: Assinado digitalmente por Ubiraci Jose da Silva Localização: Prefeitura Municipal de Joinville Data: 2022.06.24 09:12:15-03'00' ENG. CIVIL CREA-SC 28.814-8 |

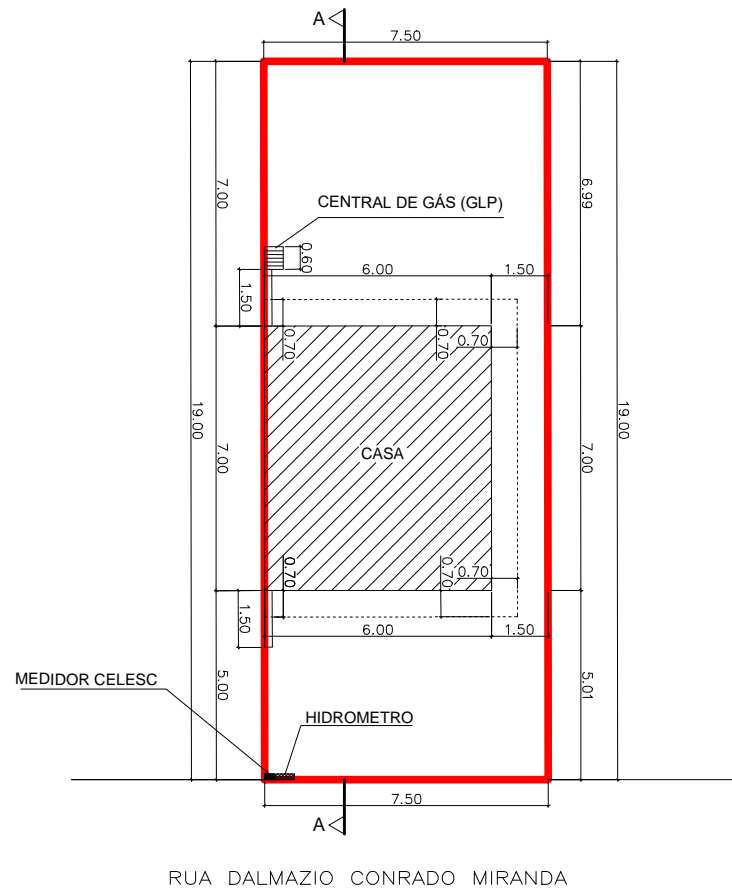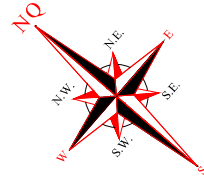

LEGENDA

À CONSTRUIR

PLANTA DE INPLANTAÇÃO/TÉRREO
ESCALA : 1/200



CERTIDÃO DE PROJETO
6709-22-JLLE-SPU



Utilize seu celular para ler este código QRCode.

A Secretaria de Agricultura e Meio Ambiente, por intermédio da Unidade de Aprovação de Projetos informa que em consonância com a legislação em vigor o Projeto Legal para edificar a área de **42m²**, sendo construção de **42m² em alvenaria** está:

APROVADO

Essa aprovação é proveniente do processo **6709-22-JLLE-SPU**.

A autenticidade deste documento e o processo podem ser conferidos no site <https://aprova.joinville.sc.gov.br/consultaCodigo>, informando o código verificador **2q7nto2x**.

! IMPORTANTE!

O prazo desta APROVAÇÃO DE PROJETO será de **06 (seis) meses**, conforme Legislação em Vigor.

A presente APROVAÇÃO DE PROJETO **não autoriza** a execução da obra. Para início e execução da obra deverá ser solicitado o Alvará para Construção.

Processo deferido na data: 05/08/2022 12:52:15

| ÍNDICES URBANÍSTICOS | | | | QUADRO DE ÁREAS | | | |
|---|--------|-------|----------------------------|---|--------|-------------------|----------|
| Inscrição Imobiliária: 12-11-12-81-2986 | | | | ÁREAS | TÉRREO | SUPERIOR | TOTAL |
| Área do lote: | 142,50 | m² | Macrozona/Setor: AUAC/SA04 | À construir | 42,00 | - | 42,00 m² |
| Taxa de ocupação: | 29,47 | % | Gabarito(G): 2,60 | Averbada | - | - | - m² |
| Coeficiente de apr. do lote(CAL): 0,29 | | | ATE: 42,00 | Alvará nº | - | - | - m² |
| Vaga de guarda de veículo: | | 01 | un | TOTAL | 42,00 | - | 42,00 m² |
| Percentual/Área permeável: | | 56,01 | % | 79,82 | m² | Total a construir | 42,00 m² |
| | | | | Total a construir + existente | 42,00 | | 42,00 m² |
| PROJETO LEGAL: RESIDÊNCIA UNIFAMILIAR | | | | | | | |
| Local da obra: RUA DALMAZIO CONRADO MIRANDA n°267, Bairro Cubatão | | | | | | | |
| Interessado: Município de Joinville CNPJ: 83169623/0001-10 | | | | Autor do Projeto: | | | |
| SECRETÁRIO DE HABITAÇÃO | | | | Assinado digitalmente por Ubiraci Jose da Silva Localização: Prefeitura Municipal de Joinville Data: 2022.06.24 10:14:52-03'00' | | | |
| | | | | ENG. CIVIL CREA-SC 28.814-8 | | | |



CERTIDÃO DE PROJETO
6709-22-JLLE-SPU



Utilize seu celular para ler este código QRCode.

A Secretaria de Agricultura e Meio Ambiente, por intermédio da Unidade de Aprovação de Projetos informa que em consonância com a legislação em vigor o Projeto Legal para edificar a área de **42m²**, sendo construção de **42m² em alvenaria** está:

APROVADO

Essa aprovação é proveniente do processo **6709-22-JLLE-SPU**.

A autenticidade deste documento e o processo podem ser conferidos no site <https://aprova.joinville.sc.gov.br/consultaCodigo>, informando o código verificador **2q7nto2x**.

! IMPORTANTE!


O prazo desta APROVAÇÃO DE PROJETO será de **06 (seis) meses**, conforme Legislação em Vigor.

A presente APROVAÇÃO DE PROJETO **não autoriza** a execução da obra. Para início e execução da obra deverá ser solicitado o Alvará para Construção.

Processo deferido na data: 05/08/2022 12:52:15



LEGENDA

- À CONSTRUIR
- SOLO

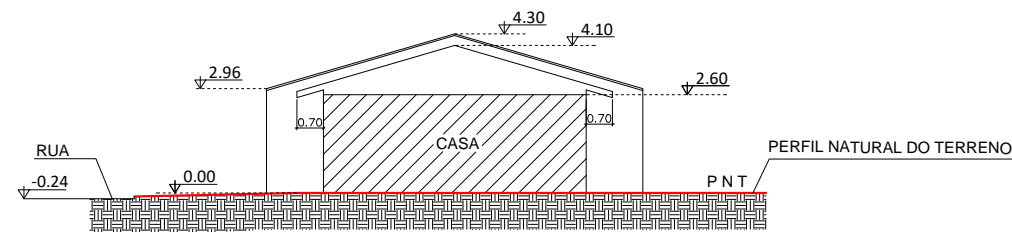

ESQUEMA VERTICAL AA
ESCALA : 1/200

| | |
|--|--|
| PROJETO LEGAL: RESIDÊNCIA UNIFAMILIAR | |
| Local da obra: RUA DALMAZIO CONRADO MIRANDA n°267, Bairro Cubatão | |
| Interessado: Município de Joinville CNPJ: 83169623/0001-10 SECRETÁRIO DE HABITAÇÃO | Autor do Projeto: Ubiraci Jose da Silva Assinado digitalmente por Ubiraci Jose da Silva Localização: Prefeitura Municipal de Joinville Data: 2022.06.24 09:12:16-03'00' ENG. CIVIL CREA-SC 28.814-8 |

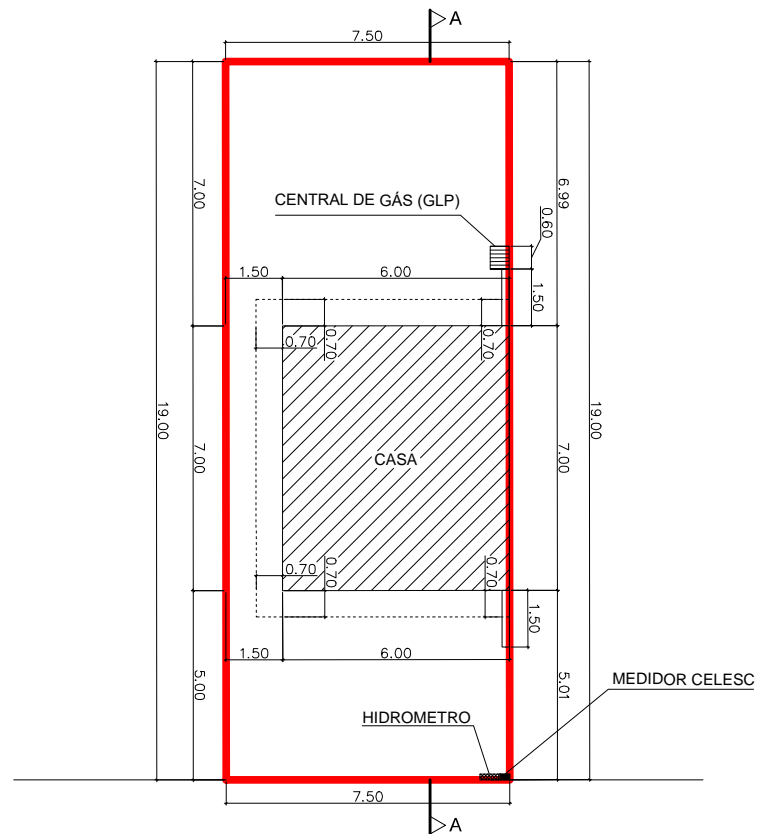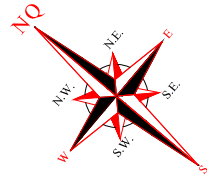

LEGENDA

À CONSTRUIR

RUA DALMAZIO CONRADO MIRANDA

PLANTA DE INPLANTAÇÃO/TÉRREO
ESCALA : 1/200



CERTIDÃO DE PROJETO
6357-22-JLLE-SPU



Utilize seu celular para ler este código QRCode.

A Secretaria de Agricultura e Meio Ambiente, por intermédio da Unidade de Aprovação de Projetos informa que em consonância com a legislação em vigor o Projeto Legal para edificar a área de **42m²**, sendo construção de **42m² em alvenaria** está:

APROVADO

Essa aprovação é proveniente do processo **6357-22-JLLE-SPU**.

A autenticidade deste documento e o processo podem ser conferidos no site <https://aprova.joinville.sc.gov.br/consultaCodigo>, informando o código verificador **w7mmdb93**.

! IMPORTANTE!

O prazo desta APROVAÇÃO DE PROJETO será de **06 (seis) meses**, conforme Legislação em Vigor.

A presente APROVAÇÃO DE PROJETO **não autoriza** a execução da obra. Para início e execução da obra deverá ser solicitado o Alvará para Construção.

Processo deferido na data: 18/07/2022 10:11:51

| ÍNDICES URBANÍSTICOS | | | | QUADRO DE ÁREAS | | | |
|---|--------|-------|----------------------------|---|--------|-------------------|----------|
| Inscrição Imobiliária: 12-11-12-81-2987 | | | | ÁREAS | TÉRREO | SUPERIOR | TOTAL |
| Área do lote: | 142,50 | m² | Macrozona/Setor: AUAC/SA04 | À construir | 42,00 | - | 42,00 m² |
| Taxa de ocupação: | 29,47 | % | Gabarito(G): 2,60 | Averbada | - | - | - m² |
| Coeficiente de apr. do lote(CAL): 0,29 | | | ATE: 42,00 | Alvará nº | - | - | - m² |
| Vaga de guarda de veículo: | | 01 | un | TOTAL | 42,00 | - | 42,00 m² |
| Percentual/Área permeável: | | 58,96 | % | 84,02 | m² | Total a construir | 42,00 m² |
| | | | | Total a construir + existente | 42,00 | | 42,00 m² |
| PROJETO LEGAL: RESIDÊNCIA UNIFAMILIAR | | | | | | | |
| Local da obra: RUA DALMAZIO CONRADO MIRANDA n°259, Bairro Cubatão | | | | | | | |
| Interessado: Município de Joinville CNPJ: 83169623/0001-10 | | | | Autor do Projeto: | | | |
| Assinado digitalmente por Rodrigo Andrioli Localização: Prefeitura Municipal de Joinville Data: 2022.06.24 12:00:05-03'00' | | | | Assinado digitalmente por Ubiraci Jose da Silva Localização: Prefeitura Municipal de Joinville Data: 2022.06.24 10:14:52-03'00' | | | |
| SECRETÁRIO DE HABITAÇÃO | | | | ENG. CIVIL CREA-SC 28.814-8 | | | |



CERTIDÃO DE PROJETO
6357-22-JLLE-SPU



Utilize seu celular para ler este código QRCode.

A Secretaria de Agricultura e Meio Ambiente, por intermédio da Unidade de Aprovação de Projetos informa que em consonância com a legislação em vigor o Projeto Legal para edificar a área de **42m²**, sendo construção de **42m² em alvenaria** está:

APROVADO

Essa aprovação é proveniente do processo **6357-22-JLLE-SPU**.


A autenticidade deste documento e o processo podem ser conferidos no site <https://aprova.joinville.sc.gov.br/consultaCodigo>, informando o código verificador **w7mmdb93**.


! IMPORTANTE!



O prazo desta APROVAÇÃO DE PROJETO será de **06 (seis) meses**, conforme Legislação em Vigor.

A presente APROVAÇÃO DE PROJETO **não autoriza** a execução da obra. Para início e execução da obra deverá ser solicitado o Alvará para Construção.

Processo deferido na data: 18/07/2022 10:11:51

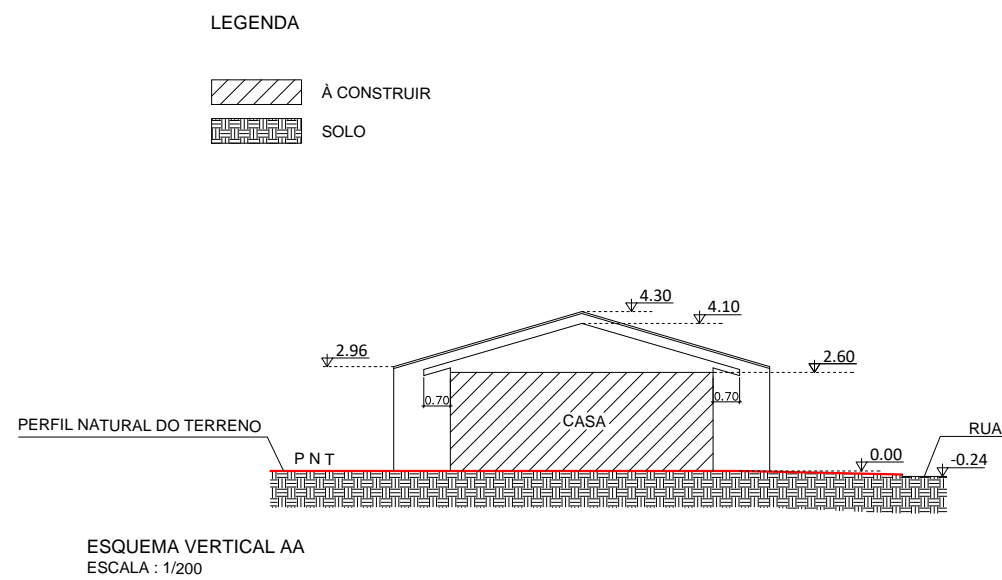

| | |
|---|--|
| PROJETO LEGAL: RESIDÊNCIA UNIFAMILIAR | |
| Local da obra: RUA DALMAZIO CONRADO MIRANDA n°259, Bairro Cubatão | |
| Interessado: Município de Joinville CNPJ: 83169623/0001-10  SECRETÁRIO DE HABITAÇÃO | Autor do Projeto: Ubiraci Jose da Silva Assinado digitalmente por Ubiraci Jose da Silva Localização: Prefeitura Municipal de Joinville Data: 2022.06.24 09:12:17-03'00' ENG. CIVIL CREA-SC 28.814-8 |

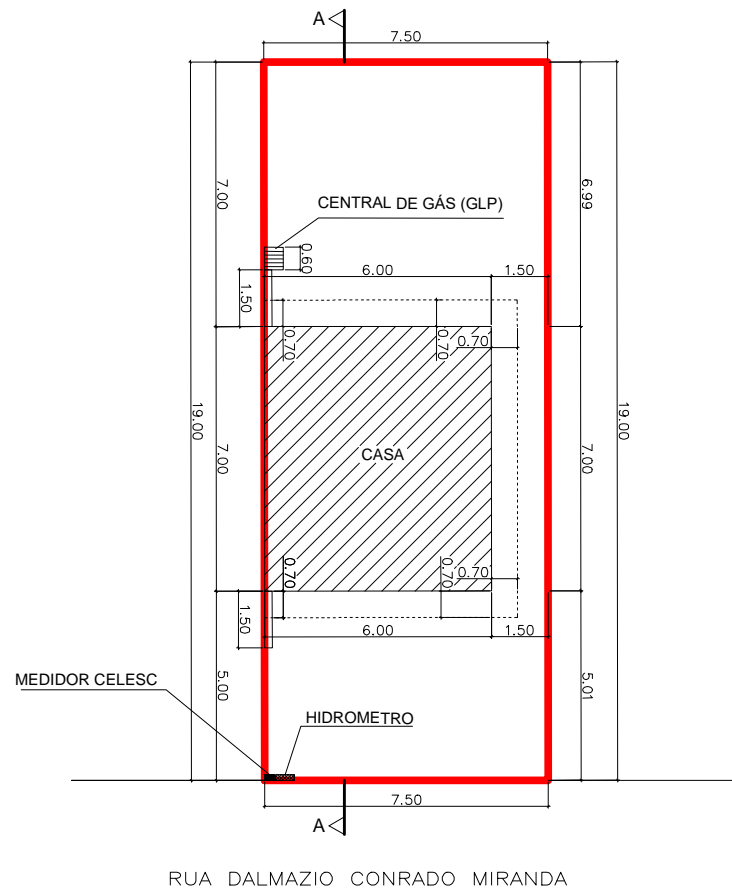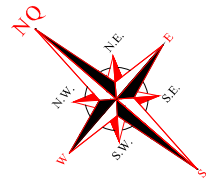

LEGENDA

À CONSTRUIR

PLANTA DE INPLANTAÇÃO/TÉRREO
ESCALA : 1/200



CERTIDÃO DE PROJETO
6358-22-JLLE-SPU



Utilize seu celular para ler este código QRCode.

A Secretaria de Agricultura e Meio Ambiente, por intermédio da Unidade de Aprovação de Projetos informa que em consonância com a legislação em vigor o Projeto Legal para edificar a área de **42m²**, sendo construção de **42m² em alvenaria** está:

APROVADO

Essa aprovação é proveniente do processo **6358-22-JLLE-SPU**.

A autenticidade deste documento e o processo podem ser conferidos no site <https://aprova.joinville.sc.gov.br/consultaCodigo>, informando o código verificador **qb6s3axt**.

! IMPORTANTE!

O prazo desta APROVAÇÃO DE PROJETO será de **06 (seis) meses**, conforme Legislação em Vigor.

A presente APROVAÇÃO DE PROJETO **não autoriza** a execução da obra. Para início e execução da obra deverá ser solicitado o Alvará para Construção.

Processo deferido na data: 13/07/2022 13:53:59

| ÍNDICES URBANÍSTICOS | | | | QUADRO DE ÁREAS | | | |
|---|--------|-------|----------------------------|---|--------|----------|----------|
| Inscrição Imobiliária: 12-11-12-81-2988 | | | | ÁREAS | TÉRREO | SUPERIOR | TOTAL |
| Área do lote: | 142,50 | m² | Macrozona/Setor: AUAC/SA04 | À construir | 42,00 | - | 42,00 m² |
| Taxa de ocupação: | 29,47 | % | Gabarito(G): 2,60 | Averbada | - | - | - m² |
| Coeficiente de apr. do lote(CAL): 0,29 | | | ATE: 42,00 | Alvará nº | - | - | - m² |
| Vaga de guarda de veículo: | | 01 | un | TOTAL | 42,00 | - | 42,00 m² |
| Percentual/Área permeável: | | 58,96 | % | Total a construir | | | 42,00 m² |
| | | | 84,02 | Total a construir + existente | | | 42,00 m² |
| PROJETO LEGAL: RESIDÊNCIA UNIFAMILIAR | | | | | | | |
| Local da obra: RUA DALMAZIO CONRADO MIRANDA n°251, Bairro Cubatão | | | | | | | |
| Interessado: Município de Joinville CNPJ: 83169623/0001-10 | | | | Autor do Projeto: | | | |
| SECRETÁRIO DE HABITAÇÃO | | | | Assinado digitalmente por Ubiraci Jose da Silva Localização: Prefeitura Municipal de Joinville Data: 2022.06.24 10:14:53-03'00' | | | |
| | | | | ENG. CIVIL CREA-SC 28.814-8 | | | |



CERTIDÃO DE PROJETO
6358-22-JLLE-SPU



Utilize seu celular para ler este código QRCode.

A Secretaria de Agricultura e Meio Ambiente, por intermédio da Unidade de Aprovação de Projetos informa que em consonância com a legislação em vigor o Projeto Legal para edificar a área de **42m²**, sendo construção de **42m² em alvenaria** está:

APROVADO

Essa aprovação é proveniente do processo **6358-22-JLLE-SPU**.

A autenticidade deste documento e o processo podem ser conferidos no site <https://aprova.joinville.sc.gov.br/consultaCodigo>, informando o código verificador **qb6s3axt**.

! IMPORTANTE!


O prazo desta APROVAÇÃO DE PROJETO será de **06 (seis) meses**, conforme Legislação em Vigor.

A presente APROVAÇÃO DE PROJETO **não autoriza** a execução da obra. Para início e execução da obra deverá ser solicitado o Alvará para Construção.

Processo deferido na data: 13/07/2022 13:53:59



LEGENDA

- À CONSTRUIR
- SOLO

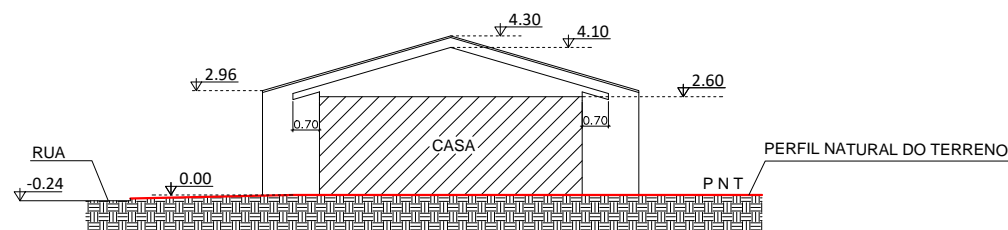

ESQUEMA VERTICAL AA
ESCALA : 1/200

| | |
|--|---|
| PROJETO LEGAL: RESIDÊNCIA UNIFAMILIAR | |
| Local da obra: RUA DALMAZIO CONRADO MIRANDA n°251, Bairro Cubatão | |
| Interessado: Município de Joinville CNPJ: 83169623/0001-10 | Autor do Projeto: |
| SECRETÁRIO DE HABITAÇÃO | Assinado digitalmente por Ubiraci Jose da Silva Localização: Prefeitura Municipal de Joinville Data: 2022.06.24 09:12:18-03'00' |
| Assinado digitalmente por Rodrigo Andrioli Localização: Prefeitura Municipal de Joinville Data: 2022.06.24 12:01:27-03'00' | Ubiraci Jose da Silva ENG. CIVIL CREA-SC 28.814-8 |

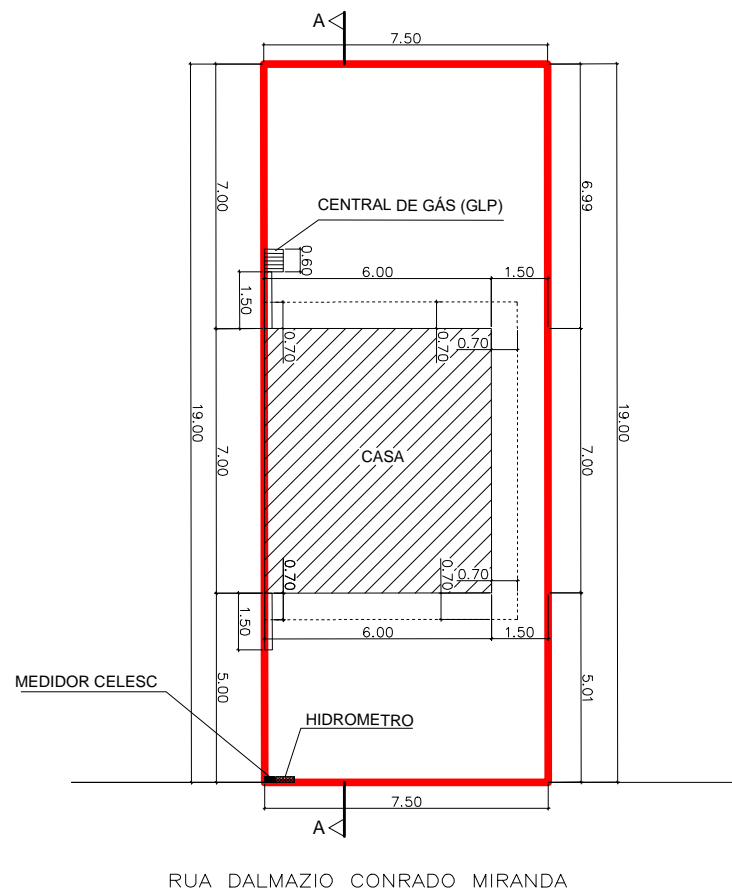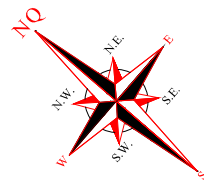

LEGENDA
 À CONSTRUIR

PLANTA DE INPLANTAÇÃO/TÉRREO
ESCALA : 1/200



CERTIDÃO DE PROJETO
6358-22-JLLE-SPU



Utilize seu celular para ler este código QRCode.

A Secretaria de Agricultura e Meio Ambiente, por intermédio da Unidade de Aprovação de Projetos informa que em consonância com a legislação em vigor o Projeto Legal para edificar a área de **42m²**, sendo construção de **42m² em alvenaria** está:

APROVADO

Essa aprovação é proveniente do processo **6358-22-JLLE-SPU**.

A autenticidade deste documento e o processo podem ser conferidos no site <https://aprova.joinville.sc.gov.br/consultaCodigo>, informando o código verificador **qb6s3axt**.

! IMPORTANTE!

O prazo desta APROVAÇÃO DE PROJETO será de **06 (seis) meses**, conforme Legislação em Vigor.

A presente APROVAÇÃO DE PROJETO **não autoriza** a execução da obra. Para início e execução da obra deverá ser solicitado o Alvará para Construção.

Processo deferido na data: 13/07/2022 13:53:59

| ÍNDICES URBANÍSTICOS | | | | QUADRO DE ÁREAS | | | |
|---|--------|-------|----------------------------|---|--------|-------------------|----------|
| Inscrição Imobiliária: 12-11-12-81-2988 | | | | ÁREAS | TÉRREO | SUPERIOR | TOTAL |
| Área do lote: | 142,50 | m² | Macrozona/Setor: AUAC/SA04 | À construir | 42,00 | - | 42,00 m² |
| Taxa de ocupação: | 29,47 | % | Gabarito(G): 2,60 | Averbada | - | - | - m² |
| Coeficiente de apr. do lote(CAL): 0,29 | | | ATE: 42,00 | Alvará nº | - | - | - m² |
| Vaga de guarda de veículo: | | 01 | un | TOTAL | 42,00 | - | 42,00 m² |
| Percentual/Área permeável: | | 58,96 | % | 84,02 | m² | Total a construir | 42,00 m² |
| | | | | Total a construir + existente | 42,00 | | 42,00 m² |
| PROJETO LEGAL: RESIDÊNCIA UNIFAMILIAR | | | | | | | |
| Local da obra: RUA DALMAZIO CONRADO MIRANDA n°251, Bairro Cubatão | | | | | | | |
| Interessado: Município de Joinville CNPJ: 83169623/0001-10 | | | | Autor do Projeto: | | | |
| Assinado digitalmente por Rodrigo Andrioli Localização: Prefeitura Municipal de Joinville Data: 2022.06.24 12:00:05-03'00' | | | | Assinado digitalmente por Ubiraci Jose da Silva Localização: Prefeitura Municipal de Joinville Data: 2022.06.24 10:14:53-03'00' | | | |
| SECRETÁRIO DE HABITAÇÃO | | | | ENG. CIVIL CREA-SC 28.814-8 | | | |



CERTIDÃO DE PROJETO
6358-22-JLLE-SPU



Utilize seu celular para ler este código QRCode.

A Secretaria de Agricultura e Meio Ambiente, por intermédio da Unidade de Aprovação de Projetos informa que em consonância com a legislação em vigor o Projeto Legal para edificar a área de **42m²**, sendo construção de **42m² em alvenaria** está:

APROVADO

Essa aprovação é proveniente do processo **6358-22-JLLE-SPU**.

A autenticidade deste documento e o processo podem ser conferidos no site <https://aprova.joinville.sc.gov.br/consultaCodigo>, informando o código verificador **qb6s3axt**.

! IMPORTANTE!


O prazo desta APROVAÇÃO DE PROJETO será de **06 (seis) meses**, conforme Legislação em Vigor.

A presente APROVAÇÃO DE PROJETO **não autoriza** a execução da obra. Para início e execução da obra deverá ser solicitado o Alvará para Construção.

Processo deferido na data: 13/07/2022 13:53:59



LEGENDA

- À CONSTRUIR
- SOLO

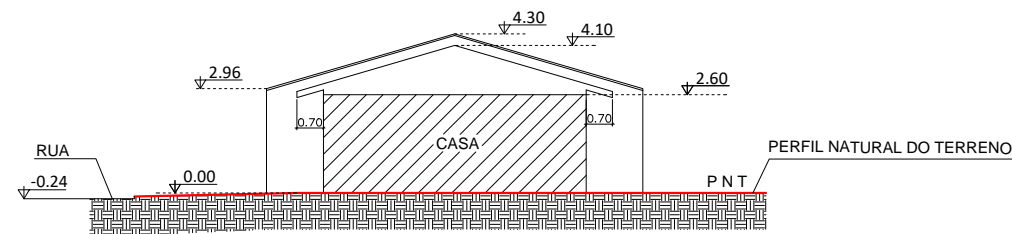

ESQUEMA VERTICAL AA
ESCALA : 1/200

| | |
|--|--|
| PROJETO LEGAL: RESIDÊNCIA UNIFAMILIAR | |
| Local da obra: RUA DALMAZIO CONRADO MIRANDA n°251, Bairro Cubatão | |
| Interessado: Município de Joinville CNPJ: 83169623/0001-10 SECRETÁRIO DE HABITAÇÃO | Autor do Projeto: Ubiraci Jose da Silva Assinado digitalmente por Ubiraci Jose da Silva Localização: Prefeitura Municipal de Joinville Data: 2022.06.24 09:12:18-03'00' ENG. CIVIL CREA-SC 28.814-8 |

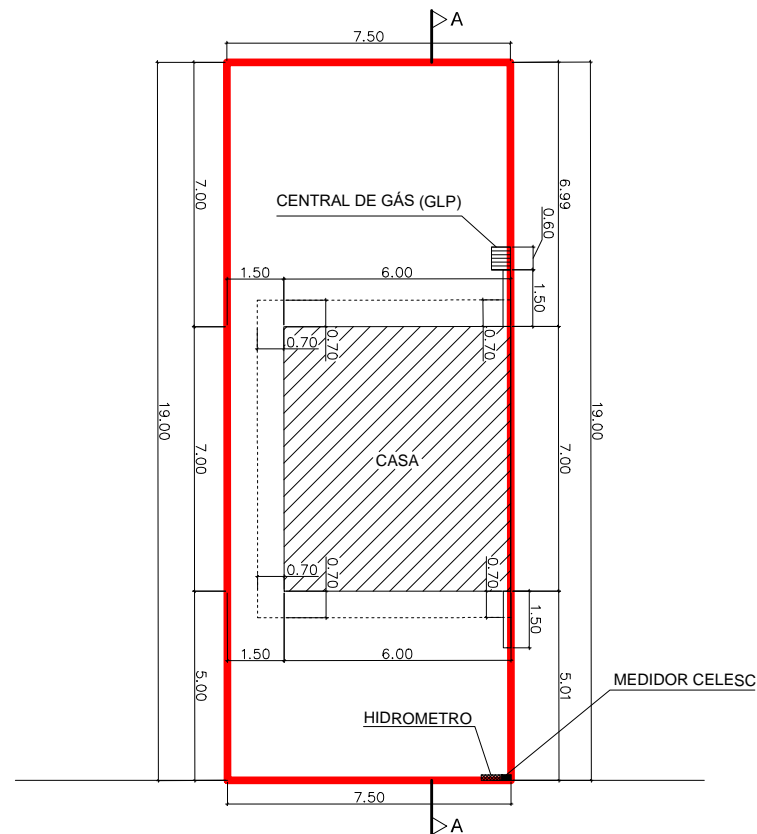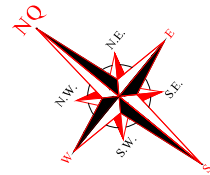

LEGENDA

À CONSTRUIR

RUA DALMAZIO CONRADO MIRANDA

PLANTA DE INPLANTAÇÃO/TÉRREO
ESCALA : 1/200



CERTIDÃO DE PROJETO
6359-22-JLLE-SPU



Utilize seu celular para ler este código QRCode.

A Secretaria de Agricultura e Meio Ambiente, por intermédio da Unidade de Aprovação de Projetos informa que em consonância com a legislação em vigor o Projeto Legal para edificar a área de **42m²**, sendo construção de **42m² em alvenaria** está:

APROVADO

Essa aprovação é proveniente do processo **6359-22-JLLE-SPU**.

A autenticidade deste documento e o processo podem ser conferidos no site <https://aprova.joinville.sc.gov.br/consultaCodigo>, informando o código verificador **no08g6tf**.

! IMPORTANTE!

O prazo desta APROVAÇÃO DE PROJETO será de **06 (seis) meses**, conforme Legislação em Vigor.

A presente APROVAÇÃO DE PROJETO **não autoriza** a execução da obra. Para início e execução da obra deverá ser solicitado o Alvará para Construção.

Processo deferido na data: 13/07/2022 13:50:20

| ÍNDICES URBANÍSTICOS | | | | QUADRO DE ÁREAS | | | |
|---|--------|----|----------------------------|--|--------|----------|-------|
| Inscrição Imobiliária: 12-11-12-81-2989 | | | | ÁREAS | TÉRREO | SUPERIOR | TOTAL |
| Área do lote: | 142,50 | m² | Macrozona/Setor: AUAC/SA04 | À construir | 42,00 | - | 42,00 |
| Taxa de ocupação: | 29,47 | % | Gabarito(G): 2,60 | Averbada | - | - | - |
| Coeficiente de apr. do lote(CAL): 0,29 | | | ATE: 42,00 | Alvará nº | - | - | - |
| Vaga de guarda de veículo: | 01 | un | | TOTAL | 42,00 | - | 42,00 |
| Percentual/Área permeável: | 58,96 | % | 84,02 | Total a construir | | | 42,00 |
| | | | | Total a construir + existente | | | 42,00 |
| PROJETO LEGAL: RESIDÊNCIA UNIFAMILIAR | | | | | | | |
| Local da obra: RUA DALMAZIO CONRADO MIRANDA n°243, Bairro Cubatão | | | | | | | |
| Interessado: Município de Joinville CNPJ: 83169623/0001-10 | | | | Autor do Projeto: | | | |
| Assinado digitalmente por Rodrigo Andrioli Localização: Prefeitura Municipal de Joinville Data: 2022.06.24 12:00:06-03'00' | | | | Ubiraci Jose da Silva Assinado digitalmente por Ubiraci Jose da Silva Localização: Prefeitura Municipal de Joinville Data: 2022.06.24 10:14:54-03'00' | | | |
| SECRETÁRIO DE HABITAÇÃO | | | | ENG. CIVIL CREA-SC 28.814-8 | | | |



CERTIDÃO DE PROJETO
6359-22-JLLE-SPU



Utilize seu celular para ler este código QRCode.

A Secretaria de Agricultura e Meio Ambiente, por intermédio da Unidade de Aprovação de Projetos informa que em consonância com a legislação em vigor o Projeto Legal para edificar a área de **42m²**, sendo construção de **42m² em alvenaria** está:

APROVADO

Essa aprovação é proveniente do processo **6359-22-JLLE-SPU**.

A autenticidade deste documento e o processo podem ser conferidos no site <https://aprova.joinville.sc.gov.br/consultaCodigo>, informando o código verificador **no08g6tf**.

! IMPORTANTE!


O prazo desta APROVAÇÃO DE PROJETO será de **06 (seis) meses**, conforme Legislação em Vigor.

A presente APROVAÇÃO DE PROJETO **não autoriza** a execução da obra. Para início e execução da obra deverá ser solicitado o Alvará para Construção.

Processo deferido na data: 13/07/2022 13:50:20



LEGENDA

- À CONSTRUIR
- SOLO

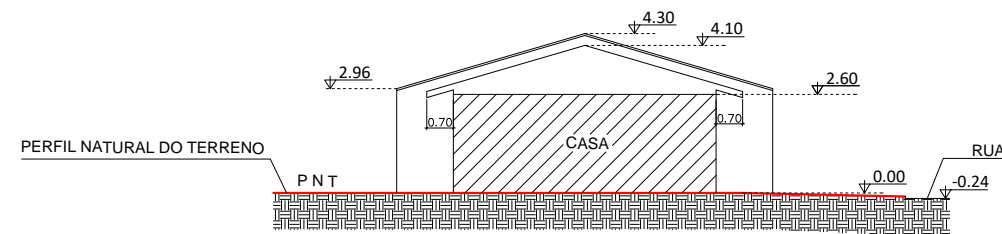

ESQUEMA VERTICAL AA
ESCALA : 1/200

| | |
|--|--|
| PROJETO LEGAL: RESIDÊNCIA UNIFAMILIAR | |
| Local da obra: RUA DALMAZIO CONRADO MIRANDA n°243, Bairro Cubatão | |
| Interessado: Município de Joinville CNPJ: 83169623/0001-10 SECRETÁRIO DE HABITAÇÃO | Autor do Projeto: Assinado digitalmente por Ubiraci Jose da Silva Localização: Prefeitura Municipal de Joinville Data: 2022.06.24 09:12:18-03'00' Ubiraci Jose da Silva ENG. CIVIL CREA-SC 28.814-8 |

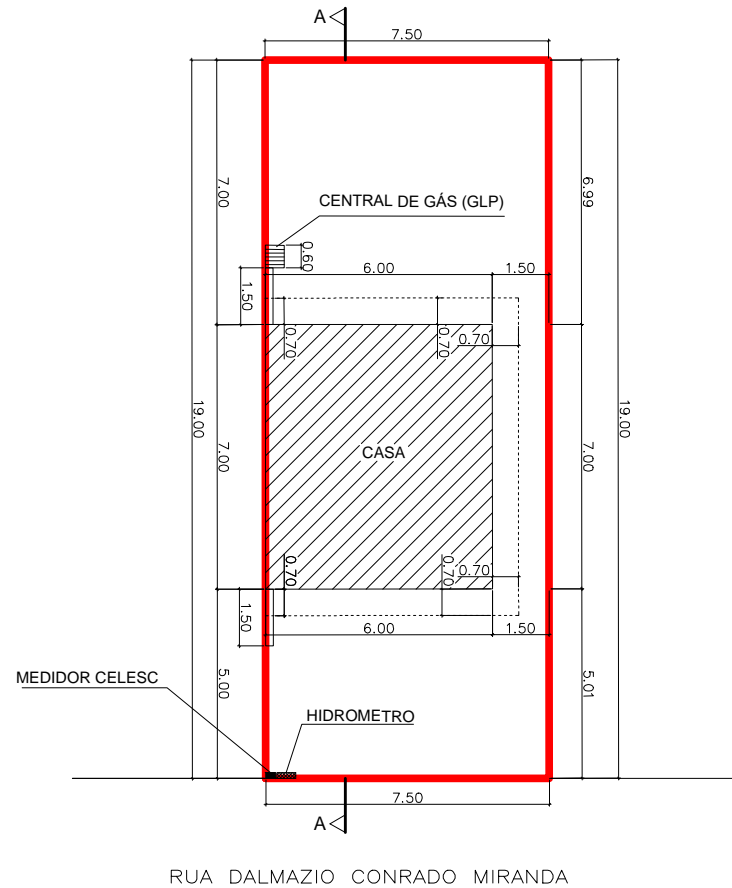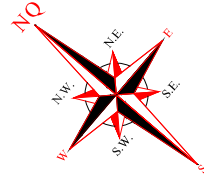

LEGENDA

À CONSTRUIR

PLANTA DE INPLANTAÇÃO/TÉRREO
ESCALA : 1/200



CERTIDÃO DE PROJETO
6362-22-JLLE-SPU



Utilize seu celular para ler este código QRCode.

A Secretaria de Agricultura e Meio Ambiente, por intermédio da Unidade de Aprovação de Projetos informa que em consonância com a legislação em vigor o Projeto Legal para edificar a área de **42m²**, sendo construção de **42m² em alvenaria** está:

APROVADO

Essa aprovação é proveniente do processo **6362-22-JLLE-SPU**.

A autenticidade deste documento e o processo podem ser conferidos no site <https://aprova.joinville.sc.gov.br/consultaCodigo>, informando o código verificador **q9ph1hic**.

! IMPORTANTE!

O prazo desta APROVAÇÃO DE PROJETO será de **06 (seis) meses**, conforme Legislação em Vigor.

A presente APROVAÇÃO DE PROJETO **não autoriza** a execução da obra. Para início e execução da obra deverá ser solicitado o Alvará para Construção.

Processo deferido na data: 13/07/2022 13:51:17

| ÍNDICES URBANÍSTICOS | | | | QUADRO DE ÁREAS | | | |
|---|--------|-------|----------------------------|---|--------|-------------------|----------|
| Inscrição Imobiliária: 12-11-12-81-2990 | | | | ÁREAS | TÉRREO | SUPERIOR | TOTAL |
| Área do lote: | 142,50 | m² | Macrozona/Setor: AUAC/SA04 | À construir | 42,00 | - | 42,00 m² |
| Taxa de ocupação: | 29,47 | % | Gabarito(G): 2,60 | Averbada | - | - | - m² |
| Coeficiente de apr. do lote(CAL): 0,29 | | | ATE: 42,00 | Alvará nº | - | - | - m² |
| Vaga de guarda de veículo: | | 01 | un | TOTAL | 42,00 | - | 42,00 m² |
| Percentual/Área permeável: | | 58,96 | % | 84,02 | m² | Total a construir | 42,00 m² |
| | | | | Total a construir + existente | 42,00 | | 42,00 m² |
| PROJETO LEGAL: RESIDÊNCIA UNIFAMILIAR | | | | | | | |
| Local da obra: RUA DALMAZIO CONRADO MIRANDA n°235, Bairro Cubatão | | | | | | | |
| Interessado: Município de Joinville CNPJ: 83169623/0001-10 | | | | Autor do Projeto: | | | |
| SECRETÁRIO DE HABITAÇÃO | | | | Assinado digitalmente por Ubiraci Jose da Silva Localização: Prefeitura Municipal de Joinville Data: 2022.06.24 10:14:54-03'00' | | | |
| | | | | ENG. CIVIL CREA-SC 28.814-8 | | | |



CERTIDÃO DE PROJETO
6362-22-JLLE-SPU



Utilize seu celular para ler este código QRCode.

A Secretaria de Agricultura e Meio Ambiente, por intermédio da Unidade de Aprovação de Projetos informa que em consonância com a legislação em vigor o Projeto Legal para edificar a área de **42m²**, sendo construção de **42m² em alvenaria** está:

APROVADO

Essa aprovação é proveniente do processo **6362-22-JLLE-SPU**.

A autenticidade deste documento e o processo podem ser conferidos no site <https://aprova.joinville.sc.gov.br/consultaCodigo>, informando o código verificador **q9ph1hic**.

! IMPORTANTE!


O prazo desta APROVAÇÃO DE PROJETO será de **06 (seis) meses**, conforme Legislação em Vigor.

A presente APROVAÇÃO DE PROJETO **não autoriza** a execução da obra. Para início e execução da obra deverá ser solicitado o Alvará para Construção.

Processo deferido na data: 13/07/2022 13:51:17



LEGENDA

- À CONSTRUIR
- SOLO

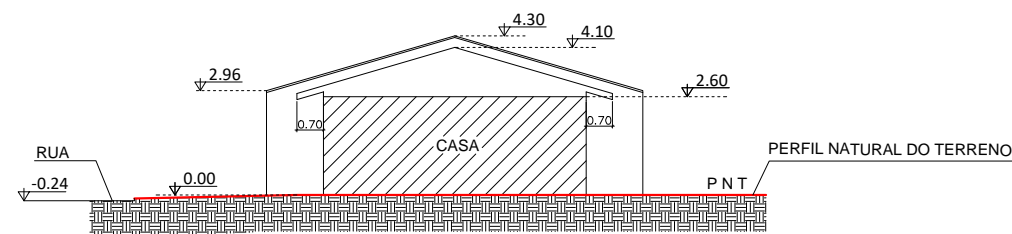

ESQUEMA VERTICAL AA
ESCALA : 1/200

| | |
|--|---|
| PROJETO LEGAL: RESIDÊNCIA UNIFAMILIAR | |
| Local da obra: RUA DALMAZIO CONRADO MIRANDA n°235, Bairro Cubatão | |
| Interessado: Município de Joinville CNPJ: 83169623/0001-10 | Autor do Projeto: |
| SECRETÁRIO DE HABITAÇÃO | Assinado digitalmente por Ubiraci Jose da Silva Localização: Prefeitura Municipal de Joinville Data: 2022.06.24 09:12:19-03'00' |
| Assinado digitalmente por Rodrigo Andrioli Localização: Prefeitura Municipal de Joinville Data: 2022.06.24 12:01:28-03'00' | Ubiraci Jose da Silva ENG. CIVIL CREA-SC 28.814-8 |

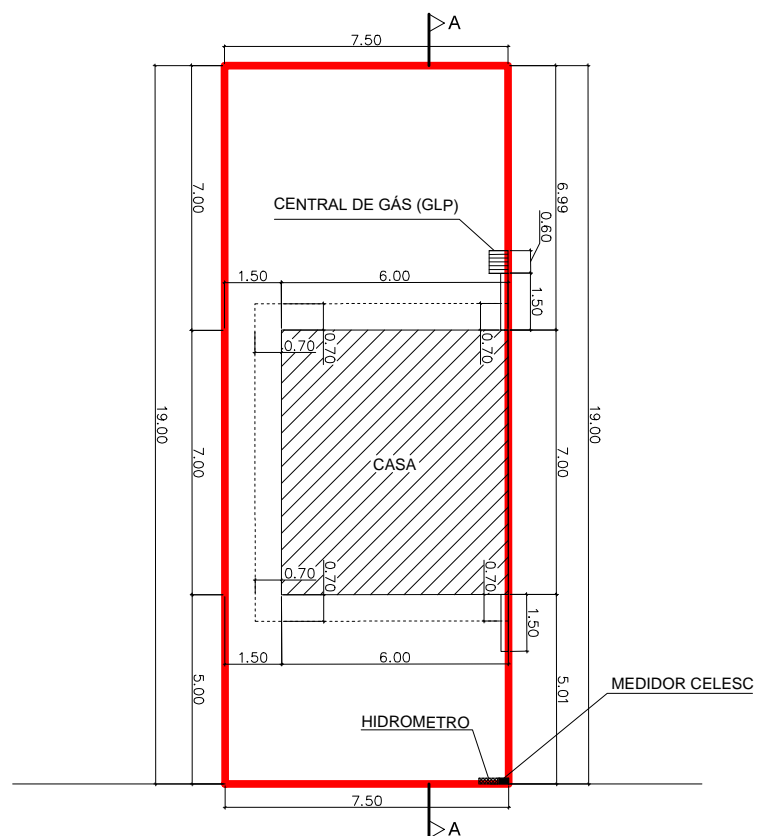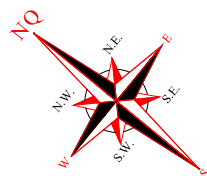

LEGENDA

À CONSTRUIR

RUA DALMAZIO CONRADO MIRANDA

PLANTA DE INPLANTAÇÃO/TÉRREO
ESCALA : 1/200



CERTIDÃO DE PROJETO
6363-22-JLLE-SPU



Utilize seu celular para ler este código QRCode.

A Secretaria de Agricultura e Meio Ambiente, por intermédio da Unidade de Aprovação de Projetos informa que em consonância com a legislação em vigor o Projeto Legal para edificar a área de **42m²**, sendo construção de **42m² em alvenaria** está:

APROVADO

Essa aprovação é proveniente do processo **6363-22-JLLE-SPU**.

A autenticidade deste documento e o processo podem ser conferidos no site <https://aprova.joinville.sc.gov.br/consultaCodigo>, informando o código verificador **vuz169xu**.

! IMPORTANTE!

O prazo desta APROVAÇÃO DE PROJETO será de **06 (seis) meses**, conforme Legislação em Vigor.

A presente APROVAÇÃO DE PROJETO **não autoriza** a execução da obra. Para início e execução da obra deverá ser solicitado o Alvará para Construção.

Processo deferido na data: 13/07/2022 13:52:16

| ÍNDICES URBANÍSTICOS | | | | QUADRO DE ÁREAS | | | |
|---|--------|-------|----------------------------|--|--------|-------------------|----------|
| Inscrição Imobiliária: 12-11-12-81-2991 | | | | ÁREAS | TÉRREO | SUPERIOR | TOTAL |
| Área do lote: | 142,50 | m² | Macrozona/Setor: AUAC/SA04 | À construir | 42,00 | - | 42,00 m² |
| Taxa de ocupação: | 29,47 | % | Gabarito(G): 2,60 | Averbada | - | - | - m² |
| Coeficiente de apr. do lote(CAL): 0,29 | | | ATE: 42,00 | Alvará nº | - | - | - m² |
| Vaga de guarda de veículo: | | 01 | un | TOTAL | 42,00 | - | 42,00 m² |
| Percentual/Área permeável: | | 58,96 | % | 84,02 | m² | Total a construir | 42,00 m² |
| | | | | Total a construir + existente | 42,00 | | 42,00 m² |
| PROJETO LEGAL: RESIDÊNCIA UNIFAMILIAR | | | | | | | |
| Local da obra: RUA DALMAZIO CONRADO MIRANDA nº227, Bairro Cubatão | | | | | | | |
| Interessado: Município de Joinville CNPJ: 83169623/0001-10 | | | | Autor do Projeto: | | | |
| Assinado digitalmente por Rodrigo Andrioli Localização: Prefeitura Municipal de Joinville Data: 2022.06.24 12:00:07-03'00' | | | | Ubiraci Jose da Silva Assinado digitalmente por Ubiraci Jose da Silva Localização: Prefeitura Municipal de Joinville Data: 2022.06.24 10:14:55-03'00' | | | |
| SECRETÁRIO DE HABITAÇÃO | | | | ENG. CIVIL CREA-SC 28.814-8 | | | |



CERTIDÃO DE PROJETO
6363-22-JLLE-SPU



Utilize seu celular para ler este código QRCode.

A Secretaria de Agricultura e Meio Ambiente, por intermédio da Unidade de Aprovação de Projetos informa que em consonância com a legislação em vigor o Projeto Legal para edificar a área de **42m²**, sendo construção de **42m² em alvenaria** está:

APROVADO

Essa aprovação é proveniente do processo **6363-22-JLLE-SPU**.

A autenticidade deste documento e o processo podem ser conferidos no site <https://aprova.joinville.sc.gov.br/consultaCodigo>, informando o código verificador **vuz169xu**.



! IMPORTANTE!

O prazo desta APROVAÇÃO DE PROJETO será de **06 (seis) meses**, conforme Legislação em Vigor.

A presente APROVAÇÃO DE PROJETO **não autoriza** a execução da obra. Para início e execução da obra deverá ser solicitado o Alvará para Construção.



Processo deferido na data: 13/07/2022 13:52:16

LEGENDA

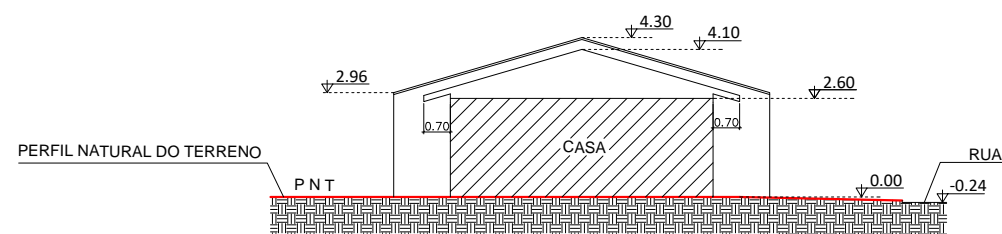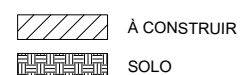

ESQUEMA VERTICAL AA
ESCALA : 1/200

| | |
|--|--|
| PROJETO LEGAL: RESIDÊNCIA UNIFAMILIAR | |
| Local da obra: RUA DALMAZIO CONRADO MIRANDA n°227, Bairro Cubatão | |
| Interessado: Município de Joinville CNPJ: 83169623/0001-10 | Autor do Projeto: |
| SECRETÁRIO DE HABITAÇÃO | Ubiraci Jose da Silva Assinado digitalmente por Ubiraci Jose da Silva Localização: Prefeitura Municipal de Joinville Data: 2022.06.24 09:12:20-03'00' |
| Assinado digitalmente por Rodrigo Andrioli Localização: Prefeitura Municipal de Joinville Data: 2022.06.24 12:01:28-03'00' | ENG. CIVIL CREA-SC 28.814-8 |

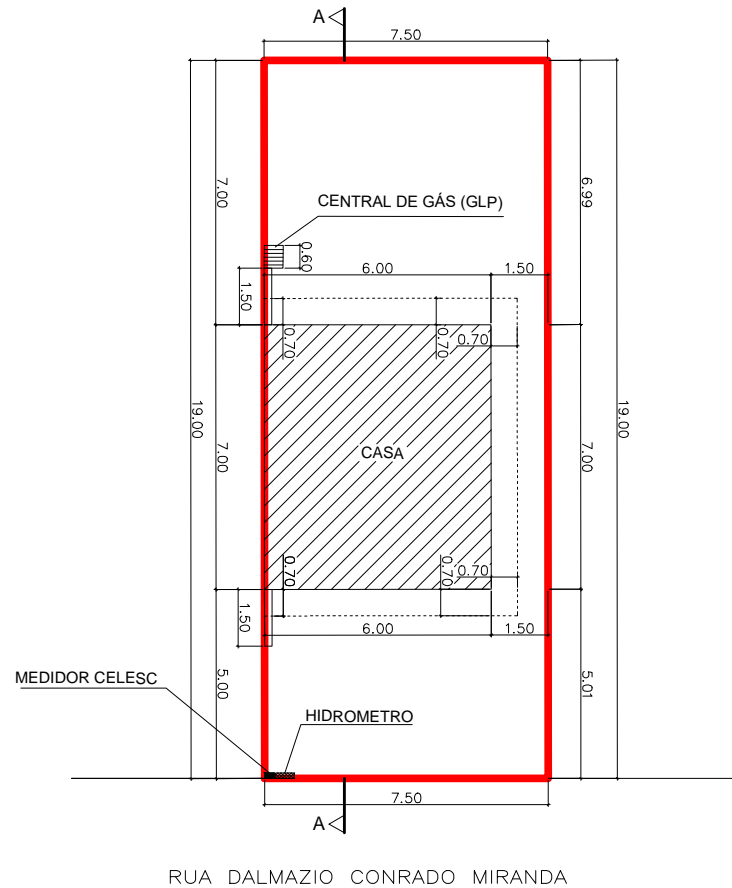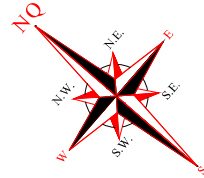

LEGENDA

À CONSTRUIR

PLANTA DE INPLANTAÇÃO/TÉRREO
ESCALA : 1/200



CERTIDÃO DE PROJETO
6364-22-JLLE-SPU



Utilize seu celular para ler este código QRCode.

A Secretaria de Agricultura e Meio Ambiente, por intermédio da Unidade de Aprovação de Projetos informa que em consonância com a legislação em vigor o Projeto Legal para edificar a área de **42m²**, sendo construção de **42m² em alvenaria** está:

APROVADO

Essa aprovação é proveniente do processo **6364-22-JLLE-SPU**.

A autenticidade deste documento e o processo podem ser conferidos no site <https://aprova.joinville.sc.gov.br/consultaCodigo>, informando o código verificador **p40qhhc1**.

! IMPORTANTE!

O prazo desta APROVAÇÃO DE PROJETO será de **06 (seis) meses**, conforme Legislação em Vigor.

A presente APROVAÇÃO DE PROJETO **não autoriza** a execução da obra. Para início e execução da obra deverá ser solicitado o Alvará para Construção.

Processo deferido na data: 13/07/2022 13:57:34

| ÍNDICES URBANÍSTICOS | | | | QUADRO DE ÁREAS | | | |
|---|--------|-------|----------------------------|---|--------|-------------------|-------|
| Inscrição Imobiliária: 12-11-12-81-2992 | | | | ÁREAS | TÉRREO | SUPERIOR | TOTAL |
| Área do lote: | 142,50 | m² | Macrozona/Setor: AUAC/SA04 | À construir | 42,00 | - | 42,00 |
| Taxa de ocupação: | 29,47 | % | Gabarito(G): 2,60 | Averbada | - | - | - |
| Coeficiente de apr. do lote(CAL): 0,29 | | | ATE: 42,00 | Alvará nº | - | - | - |
| Vaga de guarda de veículo: | | 01 | un | TOTAL | 42,00 | - | 42,00 |
| Percentual/Área permeável: | | 58,96 | % | 84,02 | m² | Total a construir | 42,00 |
| | | | | Total a construir + existente | 42,00 | | 42,00 |
| PROJETO LEGAL: RESIDÊNCIA UNIFAMILIAR | | | | | | | |
| Local da obra: RUA DALMAZIO CONRADO MIRANDA n°219, Bairro Cubatão | | | | | | | |
| Interessado: Município de Joinville CNPJ: 83169623/0001-10 | | | | Autor do Projeto: | | | |
| SECRETÁRIO DE HABITAÇÃO | | | | Assinado digitalmente por Ubiraci Jose da Silva Localização: Prefeitura Municipal de Joinville Data: 2022.06.24 10:14:56-03'00' | | | |
| | | | | ENG. CIVIL CREA-SC 28.814-8 | | | |



CERTIDÃO DE PROJETO
6364-22-JLLE-SPU



Utilize seu celular para ler este código QRCode.

A Secretaria de Agricultura e Meio Ambiente, por intermédio da Unidade de Aprovação de Projetos informa que em consonância com a legislação em vigor o Projeto Legal para edificar a área de **42m²**, sendo construção de **42m² em alvenaria** está:

APROVADO

Essa aprovação é proveniente do processo **6364-22-JLLE-SPU**.

A autenticidade deste documento e o processo podem ser conferidos no site <https://aprova.joinville.sc.gov.br/consultaCodigo>, informando o código verificador **p40qhc1**.

! IMPORTANTE!


O prazo desta APROVAÇÃO DE PROJETO será de **06 (seis) meses**, conforme Legislação em Vigor.

A presente APROVAÇÃO DE PROJETO **não autoriza** a execução da obra. Para início e execução da obra deverá ser solicitado o Alvará para Construção.

Processo deferido na data: 13/07/2022 13:57:34



LEGENDA

- À CONSTRUIR
- SOLO

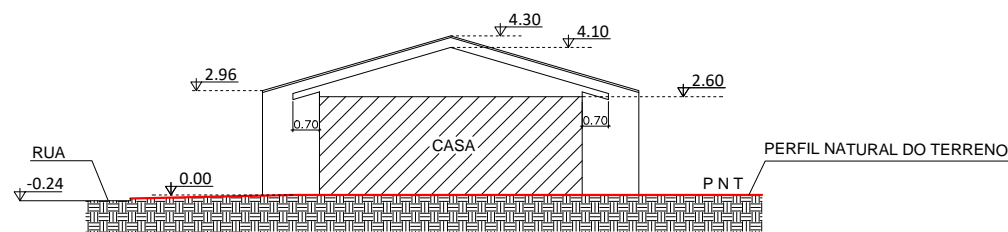

ESQUEMA VERTICAL AA
ESCALA : 1/200

| | |
|--|--|
| PROJETO LEGAL: RESIDÊNCIA UNIFAMILIAR | |
| Local da obra: RUA DALMAZIO CONRADO MIRANDA n°219, Bairro Cubatão | |
| Interessado: Município de Joinville CNPJ: 83169623/0001-10 | Autor do Projeto: |
| SECRETÁRIO DE HABITAÇÃO | Ubiraci Jose da Silva Assinado digitalmente por Ubiraci Jose da Silva Localização: Prefeitura Municipal de Joinville Data: 2022.06.24 09:12:21-03'00' |
| Assinado digitalmente por Rodrigo Andrioli Localização: Prefeitura Municipal de Joinville Data: 2022.06.24 12:01:29-03'00' | ENG. CIVIL CREA-SC 28.814-8 |

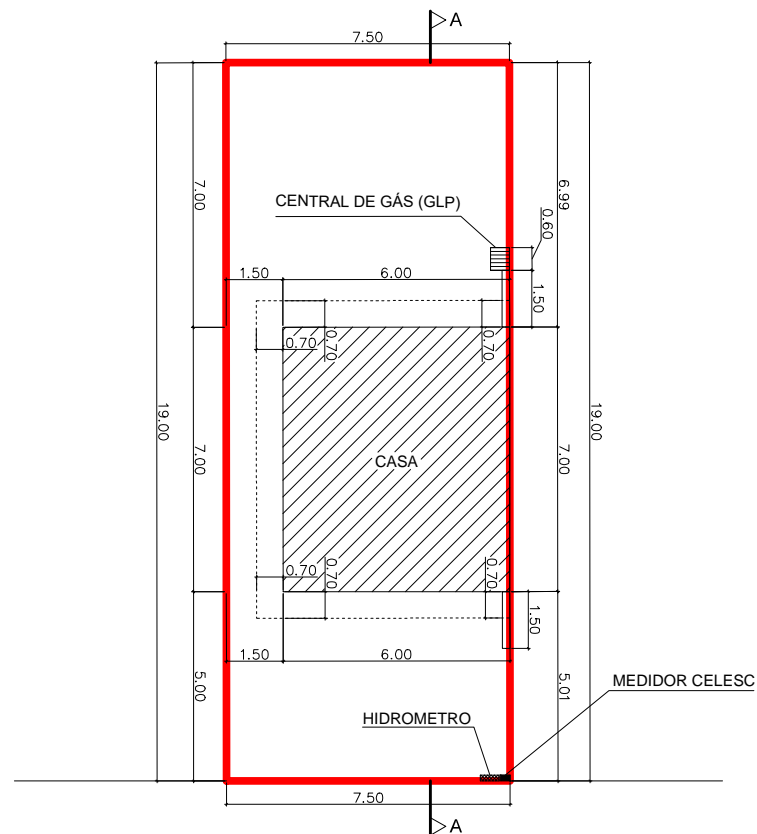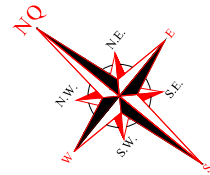

LEGENDA

À CONSTRUIR

RUA DALMAZIO CONRADO MIRANDA

PLANTA DE INPLANTAÇÃO/TÉRREO
ESCALA : 1/200



CERTIDÃO DE PROJETO
6367-22-JLLE-SPU



Utilize seu celular para ler este código QRCode.

A Secretaria de Agricultura e Meio Ambiente, por intermédio da Unidade de Aprovação de Projetos informa que em consonância com a legislação em vigor o Projeto Legal para edificar a área de **42m²**, sendo construção de **42m² em alvenaria** está:

APROVADO

Essa aprovação é proveniente do processo **6367-22-JLLE-SPU**.

A autenticidade deste documento e o processo podem ser conferidos no site <https://aprova.joinville.sc.gov.br/consultaCodigo>, informando o código verificador **ov710alx**.

! IMPORTANTE!

O prazo desta APROVAÇÃO DE PROJETO será de **06 (seis) meses**, conforme Legislação em Vigor.

A presente APROVAÇÃO DE PROJETO **não autoriza** a execução da obra. Para início e execução da obra deverá ser solicitado o Alvará para Construção.

Processo deferido na data: 13/07/2022 13:40:21

| ÍNDICES URBANÍSTICOS | | | | QUADRO DE ÁREAS | | | |
|---|--------|-------|----------------------------|---|--------|-------------------|----------|
| Inscrição Imobiliária: 12-11-12-81-2993 | | | | ÁREAS | TÉRREO | SUPERIOR | TOTAL |
| Área do lote: | 142,50 | m² | Macrozona/Setor: AUAC/SA04 | À construir | 42,00 | - | 42,00 m² |
| Taxa de ocupação: | 29,47 | % | Gabarito(G): 2,60 | Averbada | - | - | - m² |
| Coeficiente de apr. do lote(CAL): 0,29 | | | ATE: 42,00 | Alvará nº | - | - | - m² |
| Vaga de guarda de veículo: | | 01 | un | TOTAL | 42,00 | - | 42,00 m² |
| Percentual/Área permeável: | | 58,96 | % | 84,02 | m² | Total a construir | 42,00 m² |
| | | | | Total a construir + existente | 42,00 | | 42,00 m² |
| PROJETO LEGAL: RESIDÊNCIA UNIFAMILIAR | | | | | | | |
| Local da obra: RUA DALMAZIO CONRADO MIRANDA n°211, Bairro Cubatão | | | | | | | |
| Interessado: Município de Joinville CNPJ: 83169623/0001-10 | | | | Autor do Projeto: | | | |
| Assinado digitalmente por Rodrigo Andrioli Localização: Prefeitura Municipal de Joinville Data: 2022.06.24 12:00:08-03'00' | | | | Assinado digitalmente por Ubiraci Jose da Silva Localização: Prefeitura Municipal de Joinville Data: 2022.06.24 10:14:56-03'00' | | | |
| SECRETÁRIO DE HABITAÇÃO | | | | ENG. CIVIL CREA-SC 28.814-8 | | | |



CERTIDÃO DE PROJETO
6367-22-JLLE-SPU



Utilize seu celular para ler este código QRCode.

A Secretaria de Agricultura e Meio Ambiente, por intermédio da Unidade de Aprovação de Projetos informa que em consonância com a legislação em vigor o Projeto Legal para edificar a área de **42m²**, sendo construção de **42m² em alvenaria** está:

APROVADO

Essa aprovação é proveniente do processo **6367-22-JLLE-SPU**.

A autenticidade deste documento e o processo podem ser conferidos no site <https://aprova.joinville.sc.gov.br/consultaCodigo>, informando o código verificador **ov710alx**.



! IMPORTANTE!

O prazo desta APROVAÇÃO DE PROJETO será de **06 (seis) meses**, conforme Legislação em Vigor.


A presente APROVAÇÃO DE PROJETO **não autoriza** a execução da obra. Para início e execução da obra deverá ser solicitado o Alvará para Construção.



Processo deferido na data: 13/07/2022 13:40:21

LEGENDA

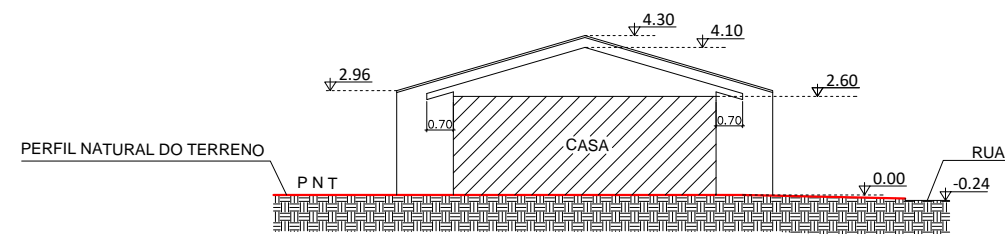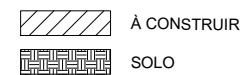

ESQUEMA VERTICAL AA
ESCALA : 1/200

| | |
|--|---|
| PROJETO LEGAL: RESIDÊNCIA UNIFAMILIAR | |
| Local da obra: RUA DALMAZIO CONRADO MIRANDA n°211, Bairro Cubatão | |
| Interessado: Município de Joinville CNPJ: 83169623/0001-10 | Autor do Projeto: |
|  SECRETÁRIO DE HABITAÇÃO | Assinado digitalmente por Ubiraci Jose da Silva Localização: Prefeitura Municipal de Joinville Data: 2022.06.24 09:12:22-03'00' |
| Assinado digitalmente por Rodrigo Andrioli Localização: Prefeitura Municipal de Joinville Data: 2022.06.24 12:01:29-03'00' | Ubiraci Jose da Silva ENG. CIVIL CREA-SC 28.814-8 |

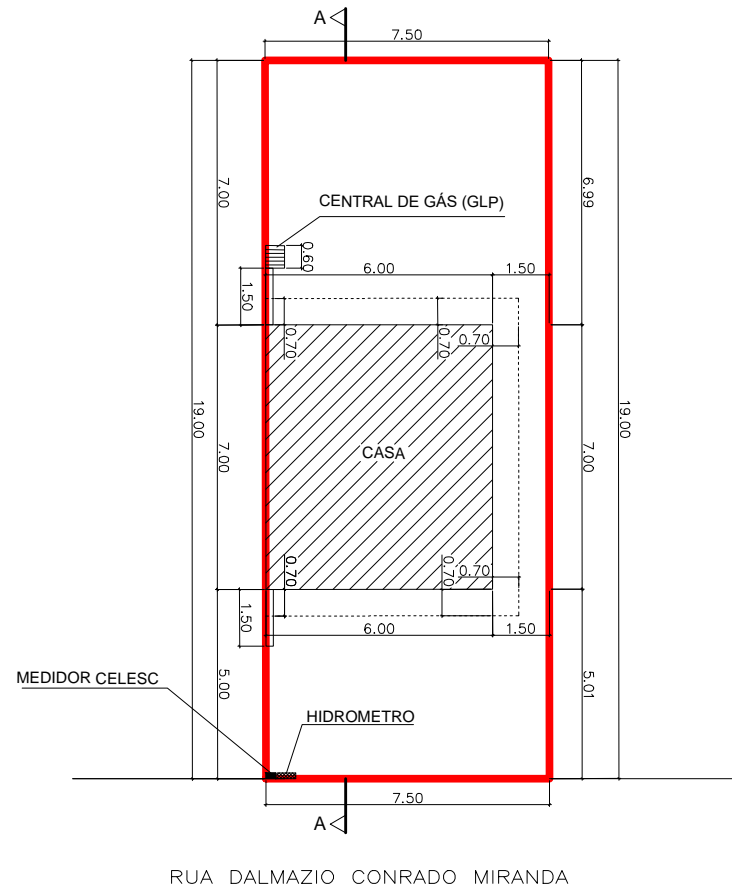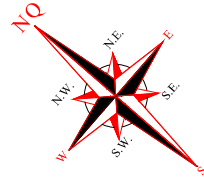

LEGENDA

À CONSTRUIR

PLANTA DE INPLANTAÇÃO/TÉRREO
ESCALA : 1/200



CERTIDÃO DE PROJETO
6369-22-JLLE-SPU



Utilize seu celular para ler este código QRCode.

A Secretaria de Agricultura e Meio Ambiente, por intermédio da Unidade de Aprovação de Projetos informa que em consonância com a legislação em vigor o Projeto Legal para edificar a área de **42m²**, sendo construção de **42m² em alvenaria** está:

APROVADO

Essa aprovação é proveniente do processo **6369-22-JLLE-SPU**.

A autenticidade deste documento e o processo podem ser conferidos no site <https://aprova.joinville.sc.gov.br/consultaCodigo>, informando o código verificador **z13r0k3d**.

! IMPORTANTE!

O prazo desta APROVAÇÃO DE PROJETO será de **06 (seis) meses**, conforme Legislação em Vigor.

A presente APROVAÇÃO DE PROJETO **não autoriza** a execução da obra. Para início e execução da obra deverá ser solicitado o Alvará para Construção.

Processo deferido na data: 13/07/2022 13:52:58

| ÍNDICES URBANÍSTICOS | | | | QUADRO DE ÁREAS | | | |
|---|--------|-------|----------------------------|---|--------|-------------------|----------|
| Inscrição Imobiliária: 12-11-12-81-2994 | | | | ÁREAS | TÉRREO | SUPERIOR | TOTAL |
| Área do lote: | 142,50 | m² | Macrozona/Setor: AUAC/SA04 | À construir | 42,00 | - | 42,00 m² |
| Taxa de ocupação: | 29,47 | % | Gabarito(G): 2,60 | Averbada | - | - | - m² |
| Coeficiente de apr. do lote(CAL): 0,29 | | | ATE: 42,00 | Alvará nº | - | - | - m² |
| Vaga de guarda de veículo: | | 01 | un | TOTAL | 42,00 | - | 42,00 m² |
| Percentual/Área permeável: | | 58,96 | % | 84,02 | m² | Total a construir | 42,00 m² |
| | | | | Total a construir + existente | 42,00 | | 42,00 m² |
| PROJETO LEGAL: RESIDÊNCIA UNIFAMILIAR | | | | | | | |
| Local da obra: RUA DALMAZIO CONRADO MIRANDA n°203, Bairro Cubatão | | | | | | | |
| Interessado: Município de Joinville CNPJ: 83169623/0001-10 | | | | Autor do Projeto: | | | |
| SECRETÁRIO DE HABITAÇÃO | | | | Assinado digitalmente por Ubiraci Jose da Silva Localização: Prefeitura Municipal de Joinville Data: 2022.06.24 10:14:57-03'00' | | | |
| | | | | ENG. CIVIL CREA-SC 28.814-8 | | | |



CERTIDÃO DE PROJETO
6369-22-JLLE-SPU



Utilize seu celular para ler este código QRCode.

A Secretaria de Agricultura e Meio Ambiente, por intermédio da Unidade de Aprovação de Projetos informa que em consonância com a legislação em vigor o Projeto Legal para edificar a área de **42m²**, sendo construção de **42m² em alvenaria** está:

APROVADO

Essa aprovação é proveniente do processo **6369-22-JLLE-SPU**.

A autenticidade deste documento e o processo podem ser conferidos no site <https://aprova.joinville.sc.gov.br/consultaCodigo>, informando o código verificador **z13r0k3d**.

! IMPORTANTE!


O prazo desta APROVAÇÃO DE PROJETO será de **06 (seis) meses**, conforme Legislação em Vigor.

A presente APROVAÇÃO DE PROJETO **não autoriza** a execução da obra. Para início e execução da obra deverá ser solicitado o Alvará para Construção.

Processo deferido na data: 13/07/2022 13:52:58



LEGENDA

- À CONSTRUIR
- SOLO

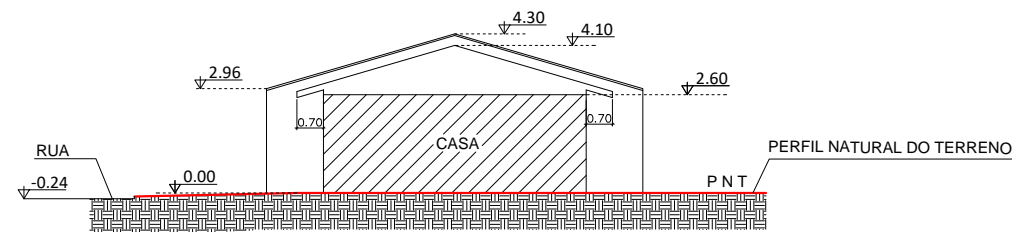

ESQUEMA VERTICAL AA
ESCALA : 1/200

| | |
|--|--|
| PROJETO LEGAL: RESIDÊNCIA UNIFAMILIAR | |
| Local da obra: RUA DALMAZIO CONRADO MIRANDA n°203, Bairro Cubatão | |
| Interessado: Município de Joinville CNPJ: 83169623/0001-10 SECRETÁRIO DE HABITAÇÃO | Autor do Projeto: Ubiraci Jose da Silva Assinado digitalmente por Ubiraci Jose da Silva Localização: Prefeitura Municipal de Joinville Data: 2022.06.24 09:12:22-03'00' ENG. CIVIL CREA-SC 28.814-8 |

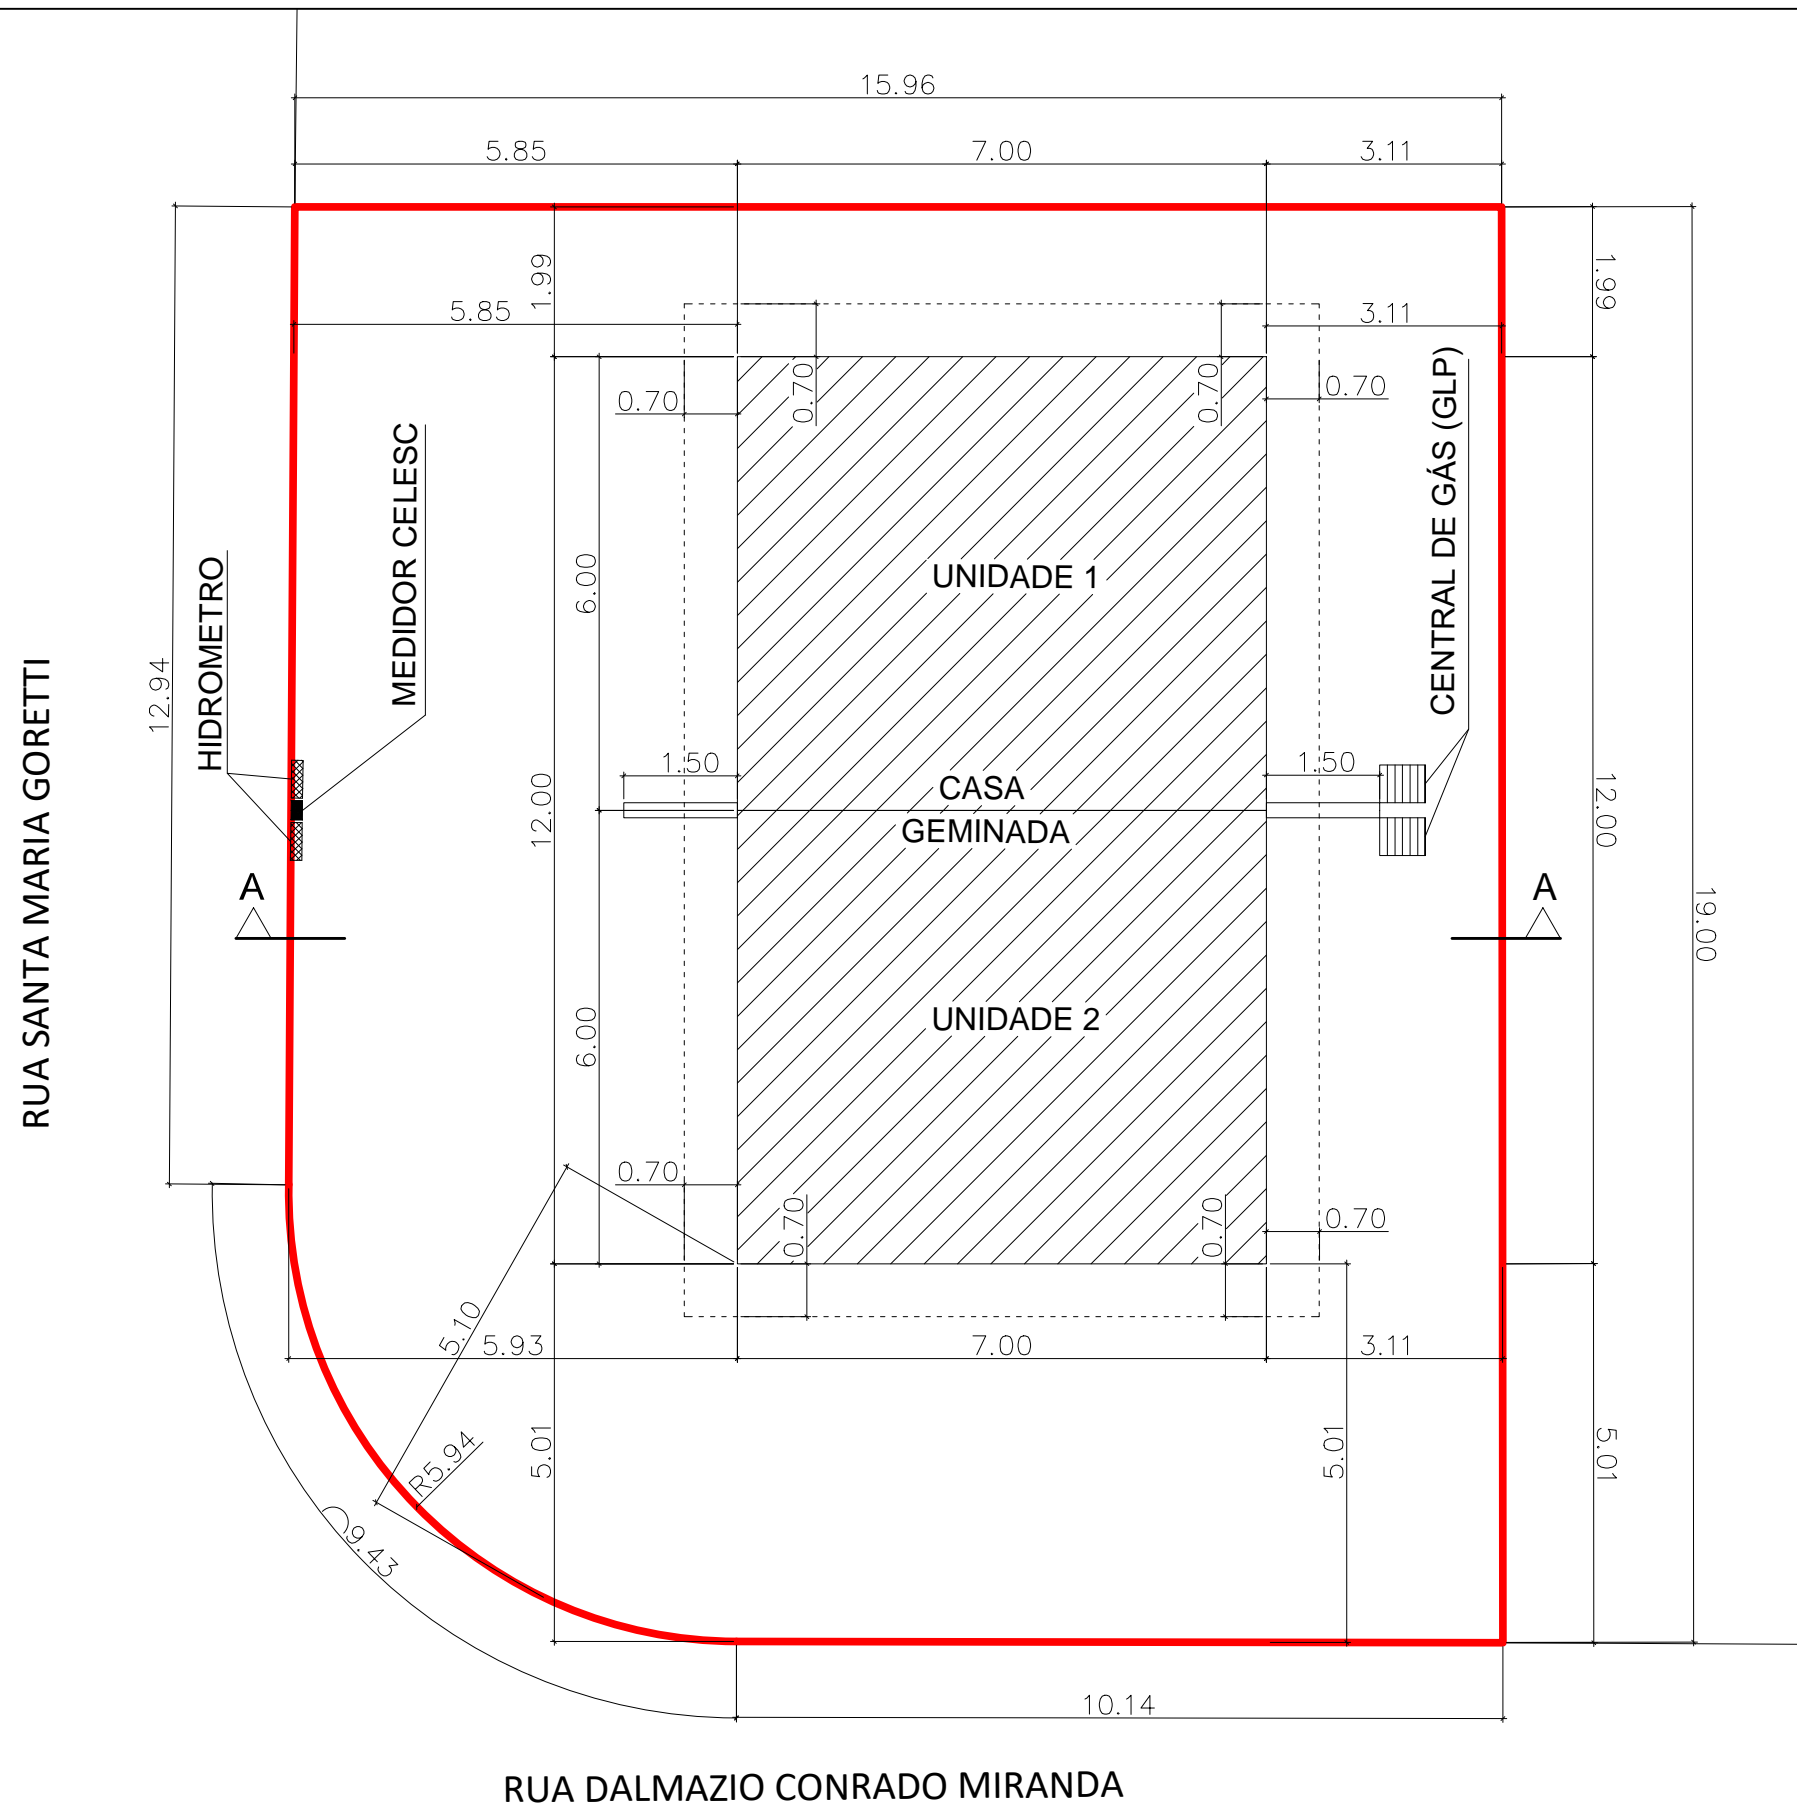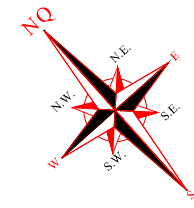

LEGENDA

À CONSTRUIR

PLANTA DE INPLANTAÇÃO/TÉRREO
ESCALA : 1/100

| QUADRO DE ÁREAS | | | |
|--|-----------------------|---------------------------------|-----------------------|
| Pavimento Térreo | 84,00 | m ² | |
| ÁREA TOTAL CONSTRUÍDA | 84,00 | m ² | |
| QUADRO DE INFORMAÇÕES | | | |
| 1 dormitório | - un | Total de unidades Habitacionais | 2 un |
| 2 dormitórios ou mais | 2 un | | |
| Vaga de guarda de veículos | | | 2 un |
| Vaga de carga e descarga | | | - un |
| Lazer Coberto | - m ² | Área de lazer Total | - m ² |
| Lazer Descoberto | - m ² | | |
| BWC pessoas c/ deficiência (área de lazer) | | | - un |
| ÍNDICES URBANÍSTICOS | | | |
| Inscrição Imobiliária: | 12-11-12-81-2995 | | |
| Área do lote: | 297,85 m ² | Macrozona/Setor: | AUAC/SA04 |
| Taxa de ocupação: | 28,20 % | Gabarito(G): | 2,60 m |
| Coefficiente de apr. do lote(CAL): | 0,28 | ATE: | 84,00 m ² |
| Percentual/Área permeável: | 60,73 % | | 180,89 m ² |

| | |
|---|--|
| PROJETO LEGAL: RESIDÊNCIA MULTIFAMILIAR HORIZONTAL | |
| Local da obra: RUA DALMAZIO CONRADO MIRANDA n°195, Bairro Cubatão | |
| Interessado: Município de Joinville CNPJ: 83169623/0001-10 | Autor do Projeto: |
| Assinado digitalmente por Rodrigo Andrioli Localização: Prefeitura Municipal de Joinville Data: 2022.08.02 12:23:27-03'00" | Documento assinado digitalmente UBIRACI JOSE DA SILVA Data: 01/08/2022 23:08:34-0300 Verifique em https://verificador.iti.br |
| SECRETÁRIO DE HABITAÇÃO | ENG. CIVIL CREA-SC 28.814-8 |



Utilize seu celular para ler este código QRCode.

A Secretaria de Agricultura e Meio Ambiente, por intermédio da Unidade de Aprovação de Projetos informa que em consonância com a legislação em vigor o Projeto Legal para edificar a área de 84m², sendo construção de 84m² em alvenaria está:

APROVADO

Essa aprovação é proveniente do processo 6642-22-JLLE-SPM.

A autenticidade deste documento e o processo podem ser conferidos no site <https://aprova.joinville.sc.gov.br/consultaCodigo>, informando o código verificador **lfjbs4yu**.

Observações

NUMERAÇÃO DAS UNIDADES RESIDENCIAIS GEMINADAS:

- RUA DALMAZIO CONRADO MIRANDA, Nº 195 - CASA 01;
- RUA DALMAZIO CONRADO MIRANDA, Nº 195 - CASA 02.

IMPORTANTE!


O prazo desta APROVAÇÃO DE PROJETO será de **06 (seis) meses**, conforme Legislação em Vigor.

A presente APROVAÇÃO DE PROJETO **não autoriza** a execução da obra. Para início e execução da obra deverá ser solicitado o Alvará para Construção.

Processo deferido na data: 04/08/2022 18:17:13

LEGENDA

-  À CONSTRUIR
-  SOLO

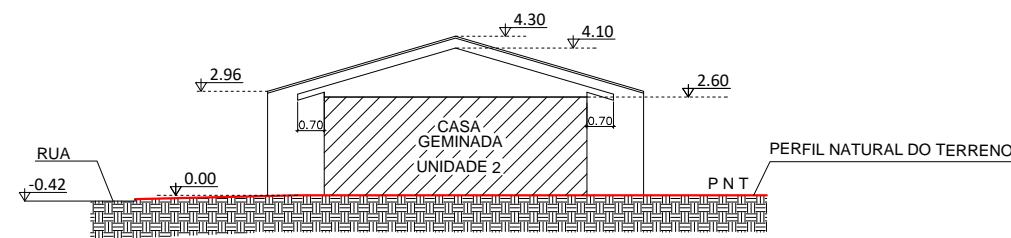

ESQUEMA VERTICAL AA
ESCALA : 1/200



CERTIDÃO DE PROJETO
6642-22-JLLE-SPM




Utilize seu celular para ler este código QRCode.

A Secretaria de Agricultura e Meio Ambiente, por intermédio da Unidade de Aprovação de Projetos informa que em consonância com a legislação em vigor o Projeto Legal para edificar a área de **84m²**, sendo construção de **84m² em alvenaria** está:

APROVADO

Essa aprovação é proveniente do processo **6642-22-JLLE-SPM**.

A autenticidade deste documento e o processo podem ser conferidos no site <https://aprova.joinville.sc.gov.br/consultaCodigo>, informando o código verificador **lfjbs4yu**.

 **Observações**

NUMERAÇÃO DAS UNIDADES RESIDENCIAIS GEMINADAS:

- RUA DALMAZIO CONRADO MIRANDA, Nº 195 - CASA 01;
- RUA DALMAZIO CONRADO MIRANDA, Nº 195 - CASA 02.

 **IMPORTANTE!**

O prazo desta APROVAÇÃO DE PROJETO será de **06 (seis) meses**, conforme Legislação em Vigor.

A presente APROVAÇÃO DE PROJETO **não autoriza** a execução da obra. Para início e execução da obra deverá ser solicitado o Alvará para Construção.

Processo deferido na data: 04/08/2022 18:17:13

PROJETO LEGAL: RESIDÊNCIA MULTIFAMILIAR HORIZONTAL

Local da obra: RUA DALMAZIO CONRADO MIRANDA n°195, Bairro Cubatão

Interessado: Município de Joinville
CNPJ: 83169623/0001-10

SECRETÁRIO DE HABITAÇÃO

Assinado digitalmente por
Rodrigo Andrioli
Localização: Prefeitura
Municipal de Joinville
Data: 2022.06.24
12:01:30-03'00'

Autor do Projeto:

Ubiraci Jose da Silva

Assinado digitalmente por Ubiraci Jose da
Silva
Localização: Prefeitura Municipal de
Joinville
Data: 2022.06.24 09:12:23-03'00'

ENG. CIVIL CREA-SC 28.814-8