


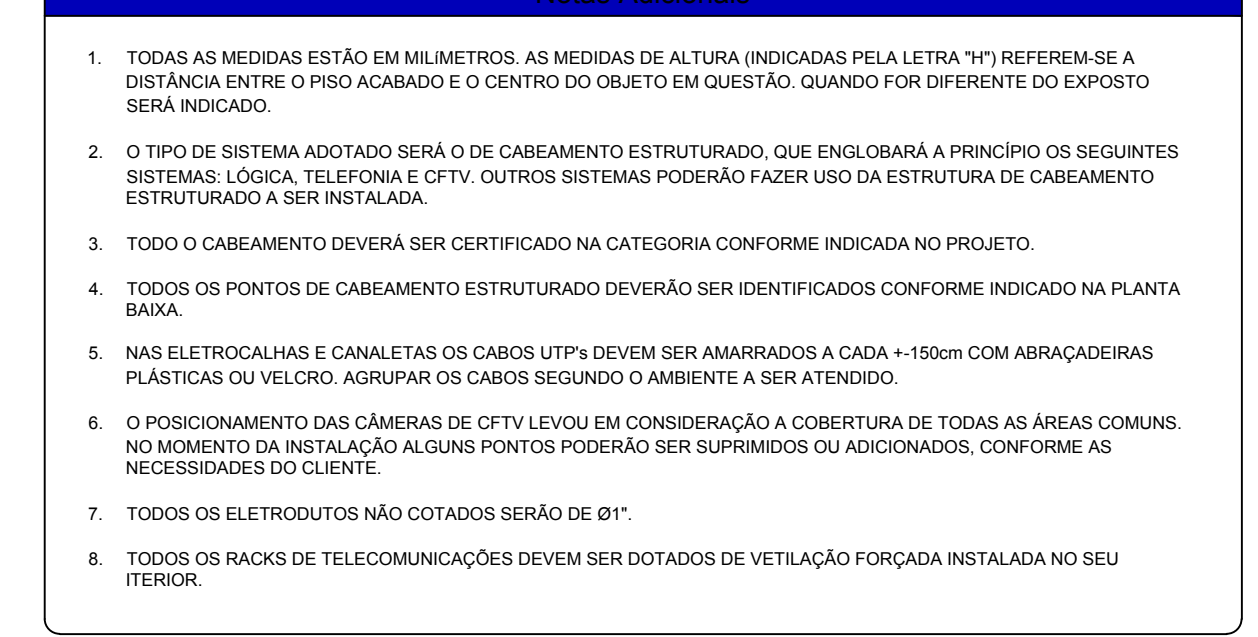
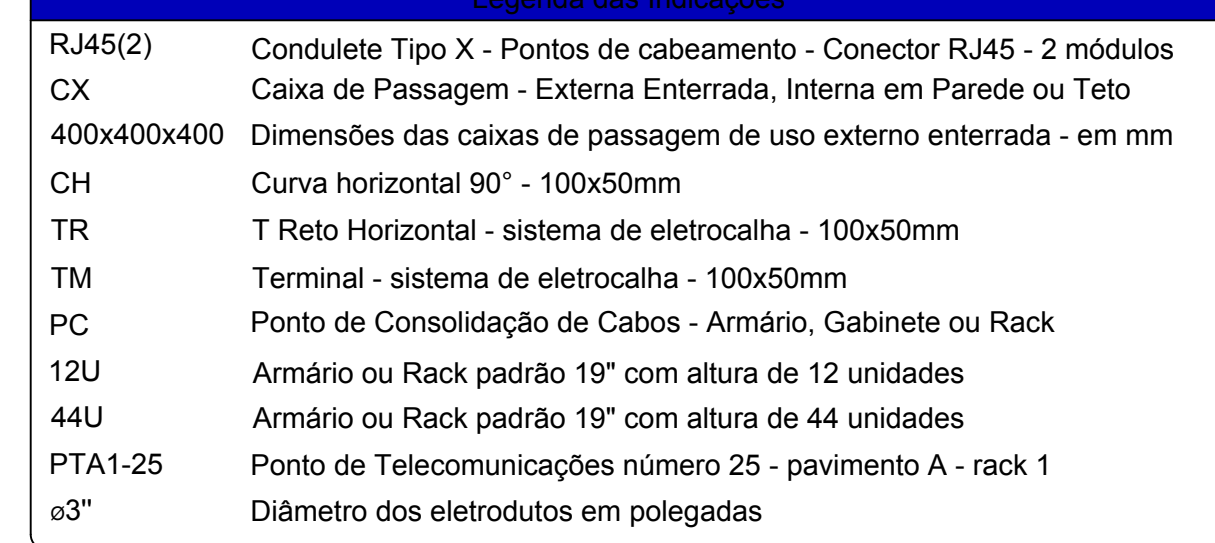


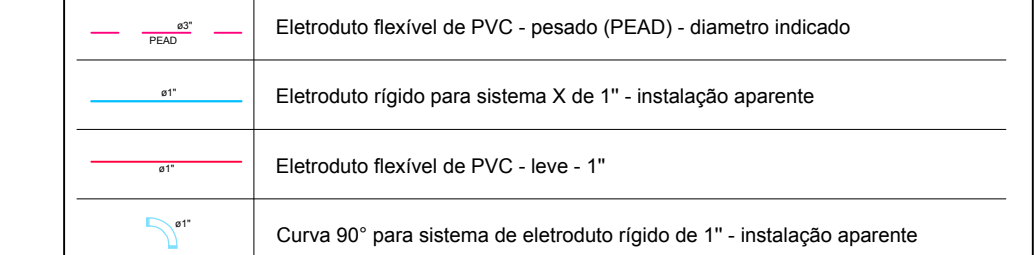

APROVAÇÕES			
MUNICÍPIO DE JOINVILLE		 	
83 116.623.0001-10			
PROJETO 003		MUNICÍPIO DE JOINVILLE ESCOLA MUNICIPAL ALUIZIOS SEHNEM RUA PRF: BALTAZAR BUSCHKE, Nº3645, ESPINHEIROS, JOINVILLE-SC PROJETO DE TELECOMUNICAÇÕES CONTÉUDO PLANTA BAIXA - PAVIMENTO TERREO <i>Engenheiro Responsável Legal: L. CRUZ, nº 153336-9, CRM: 2.390.490-0000-10</i> PROJETO EXECUTIVO INDICAÇÃO DATA 30/05/2020 FECHAR TELE 01/04	

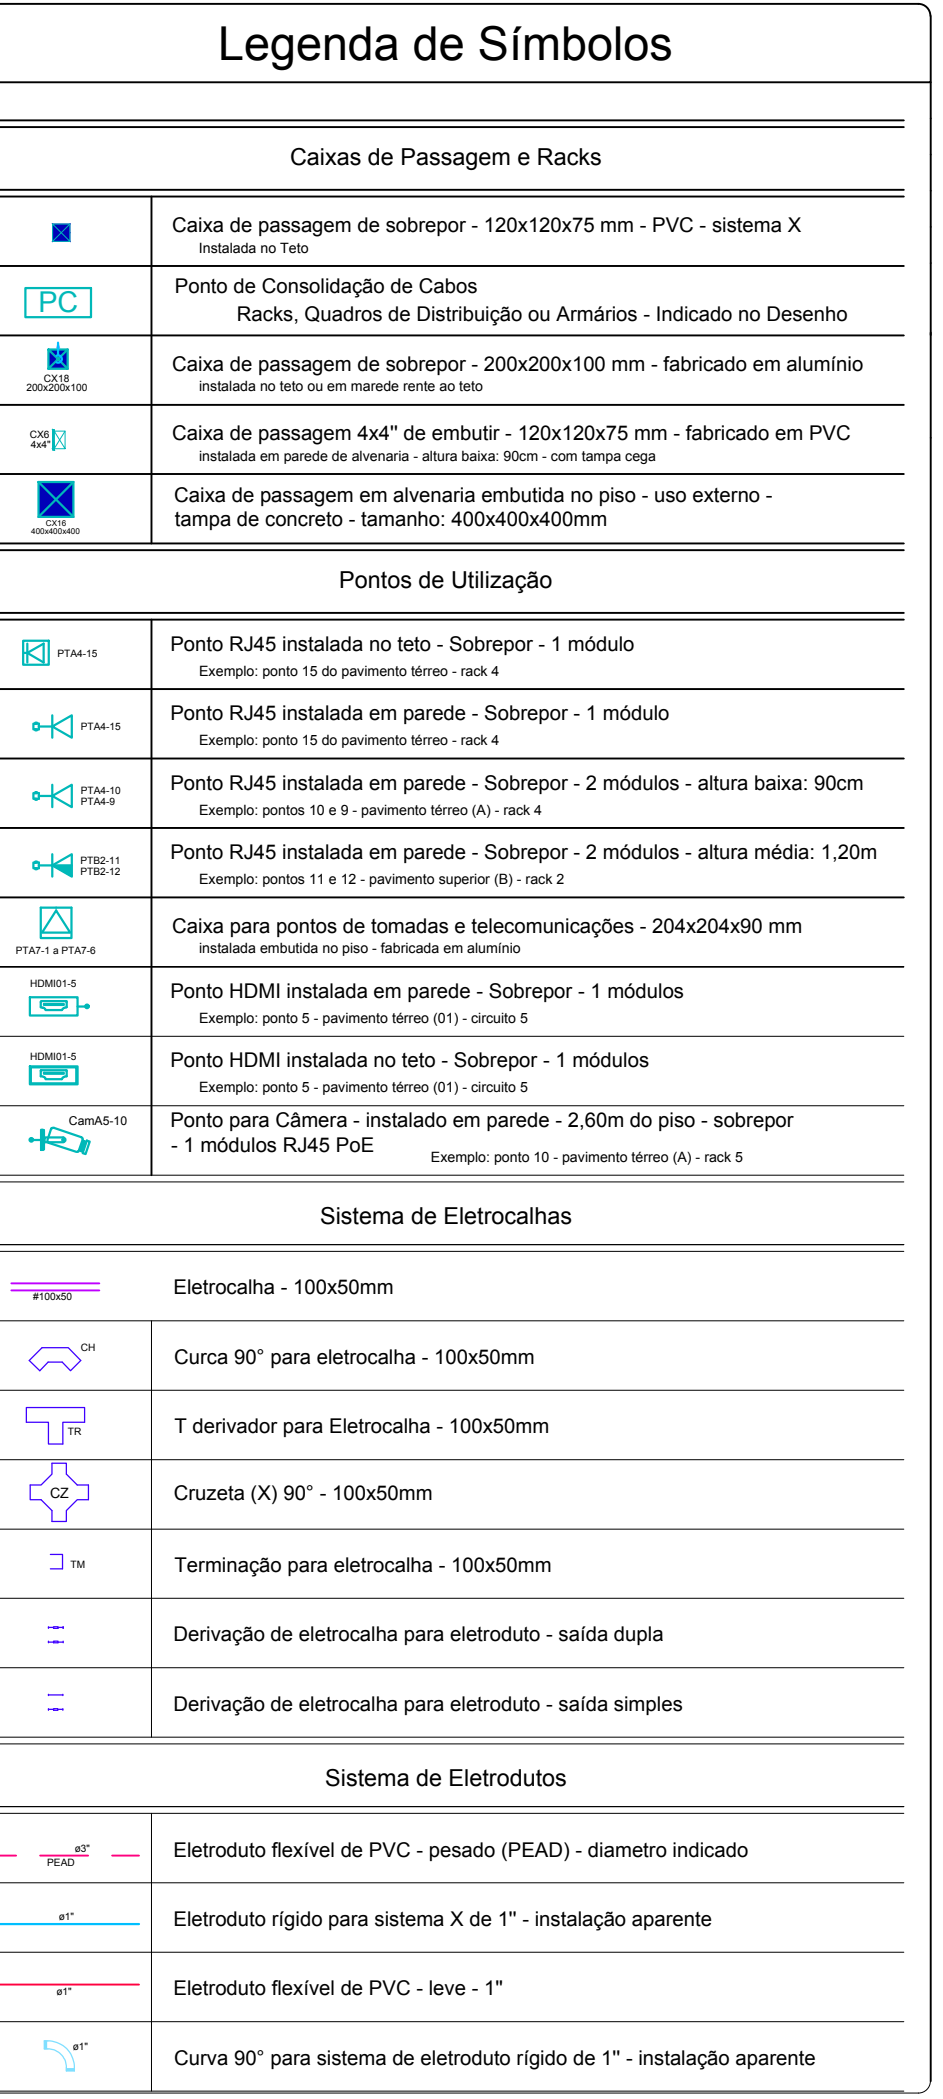

1.50

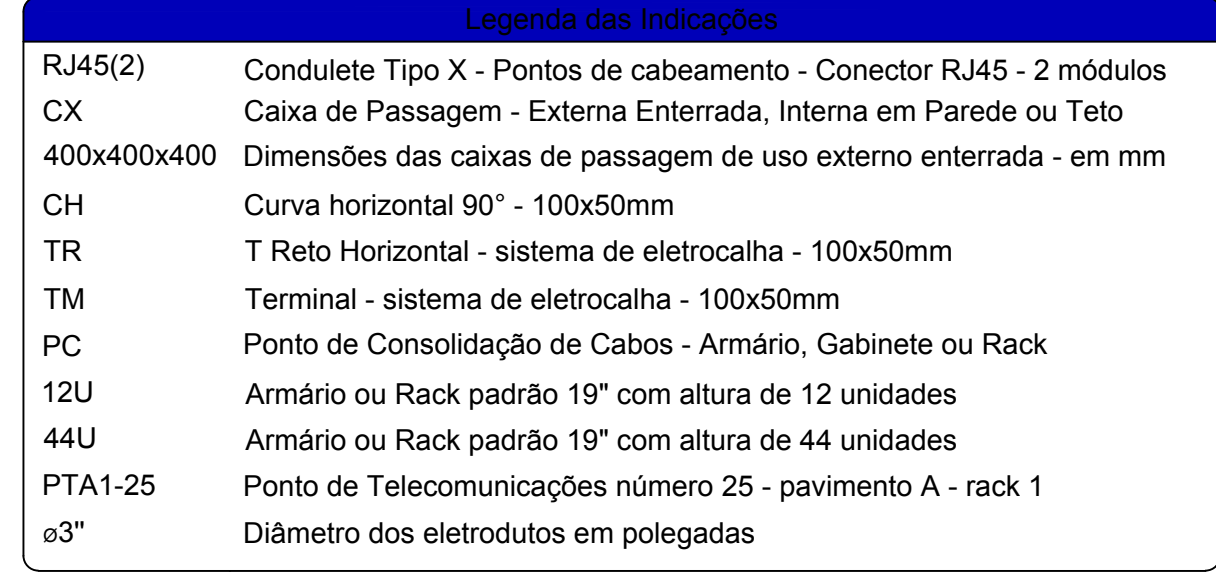


The diagram shows a triangular arrangement of three cells. Cell A is a blue square with diagonal hatching, labeled 'A' in blue. Cell B is a purple square with diagonal hatching, labeled 'B' in purple. Cell C is a green square with diagonal hatching, labeled 'C' in green. They are connected by lines forming a triangle, with A at the bottom left, B at the bottom right, and C at the top. The background is a faint image of a document with a ruler.


PLANTA DE SETORIZAÇÃO
SEM ESCALA

[illegible]

Esquema Vertical de Cabeamento

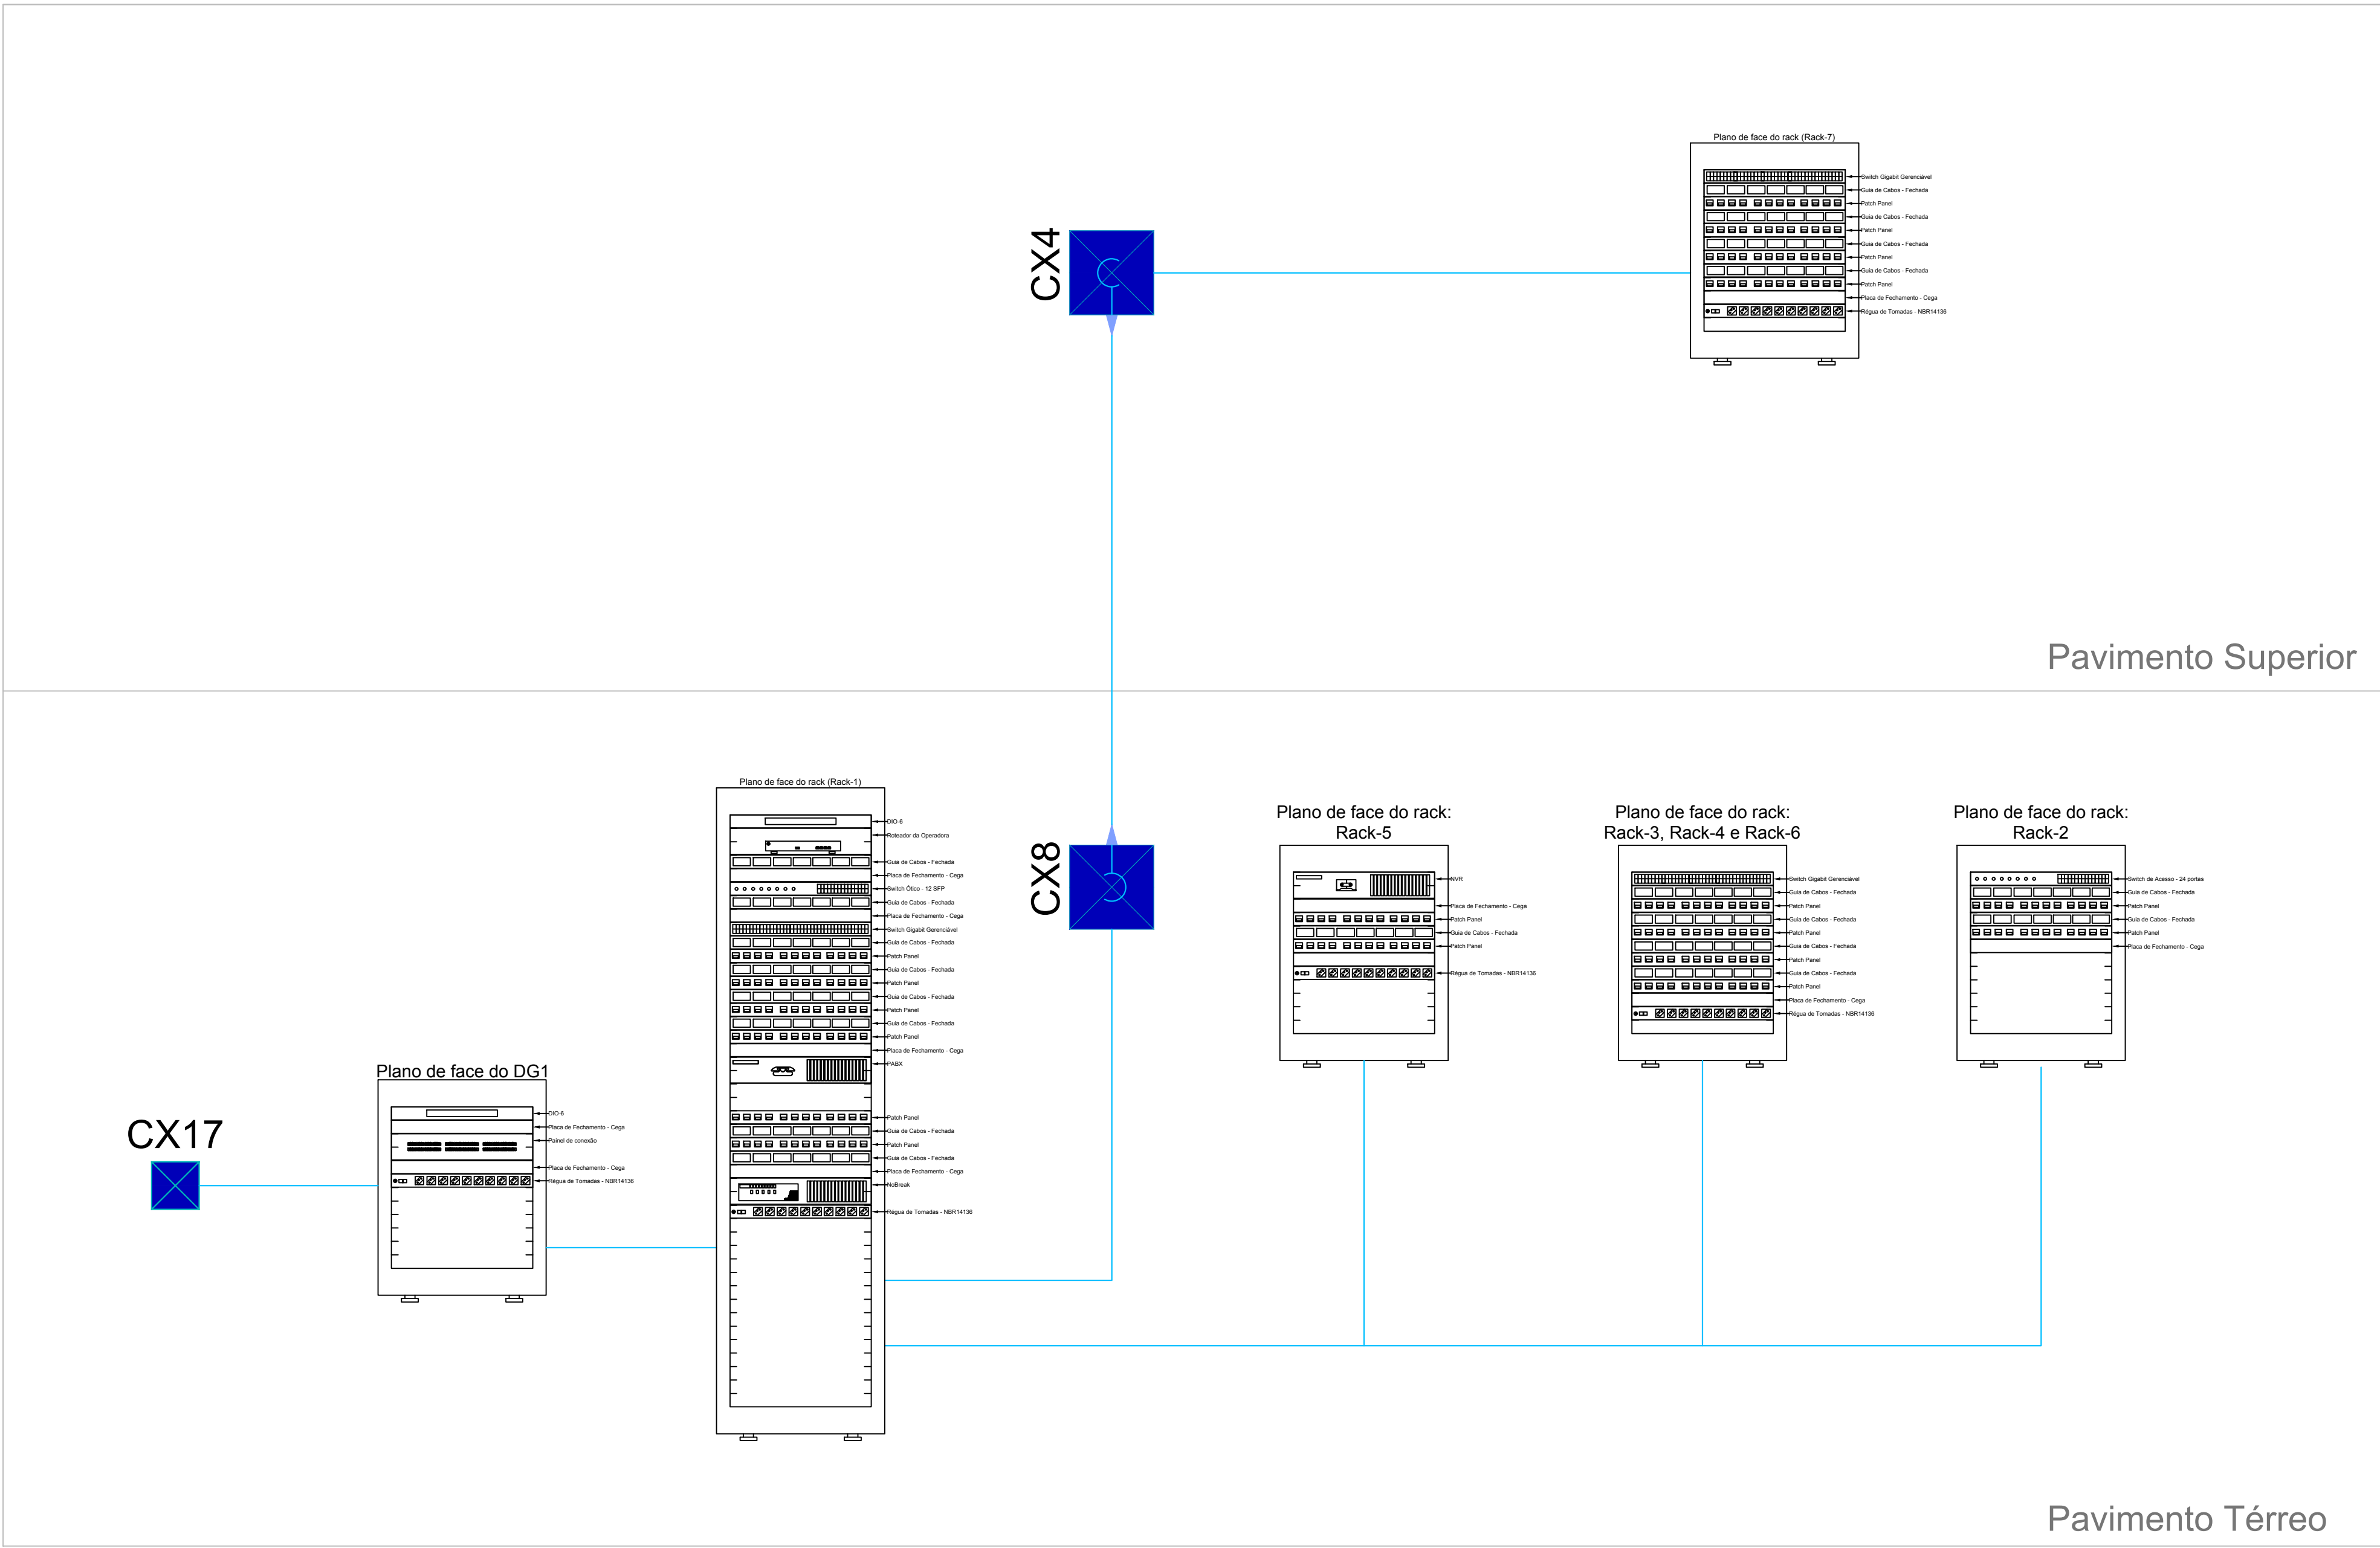


Legenda de Símbolos	
Caixas de Passagem e Racks	
	Caixa de passagem de sobrepôr - 120x120x75 mm - PVC - sistema X
	Ponto de Consolidação de Cabos
	Rack. Quadro de Distribuição ou Armário - indicado no Desenho
	Caixa de passagem de sobrepôr - 200x200x100 mm - fabricado em alumínio
	Caixa de passagem 44" de embutir - 120x120x75 mm - fabricado em PVC
	Caixa de passagem em alvenaria embutida no piso - uso externo - Tampa de concreto - tamanho: 400x400x400mm
Pontos de Utilização	
	Ponto RJ45 instalado no teto - Sobrepôr - 1 módulo
	Ponto RJ45 instalado em parede - Sobrepôr - 1 módulo
	Ponto RJ45 instalado em parede - Sobrepôr - 2 módulos - altura baixa: 90cm
	Ponto RJ45 instalado em parede - Sobrepôr - 2 módulos - altura média: 1,20m
	Ponto HDMI instalado em parede - Sobrepôr - 1 módulo
	Ponto HDMI instalado no teto - Sobrepôr - 1 módulo
	Ponto para Câmera - instalado em parede - 2,60m do piso - sobrepôr - 1 módulo
Sistema de Eletrocalhas	
	Eletrocalha - 100x50mm
	Curva 90° para eletrocalha - 100x50mm
	T derivador para Eletrocalha - 100x50mm
	Terminação para eletrocalha - 100x50mm
	Derivação de eletrocalha para eletroduto - saída dupla
	Derivação de eletrocalha para eletroduto - saída simples
Sistema de Eletrodutos	
	Eletroduto flexível de PVC - pesado (PEAD) - diâmetro indicado
	Eletroduto rígido para sistema X de 1" - instalação aparente
	Eletroduto flexível de PVC - leve - 1"
	Curva 90° para sistema de eletroduto rígido de 1" - instalação aparente

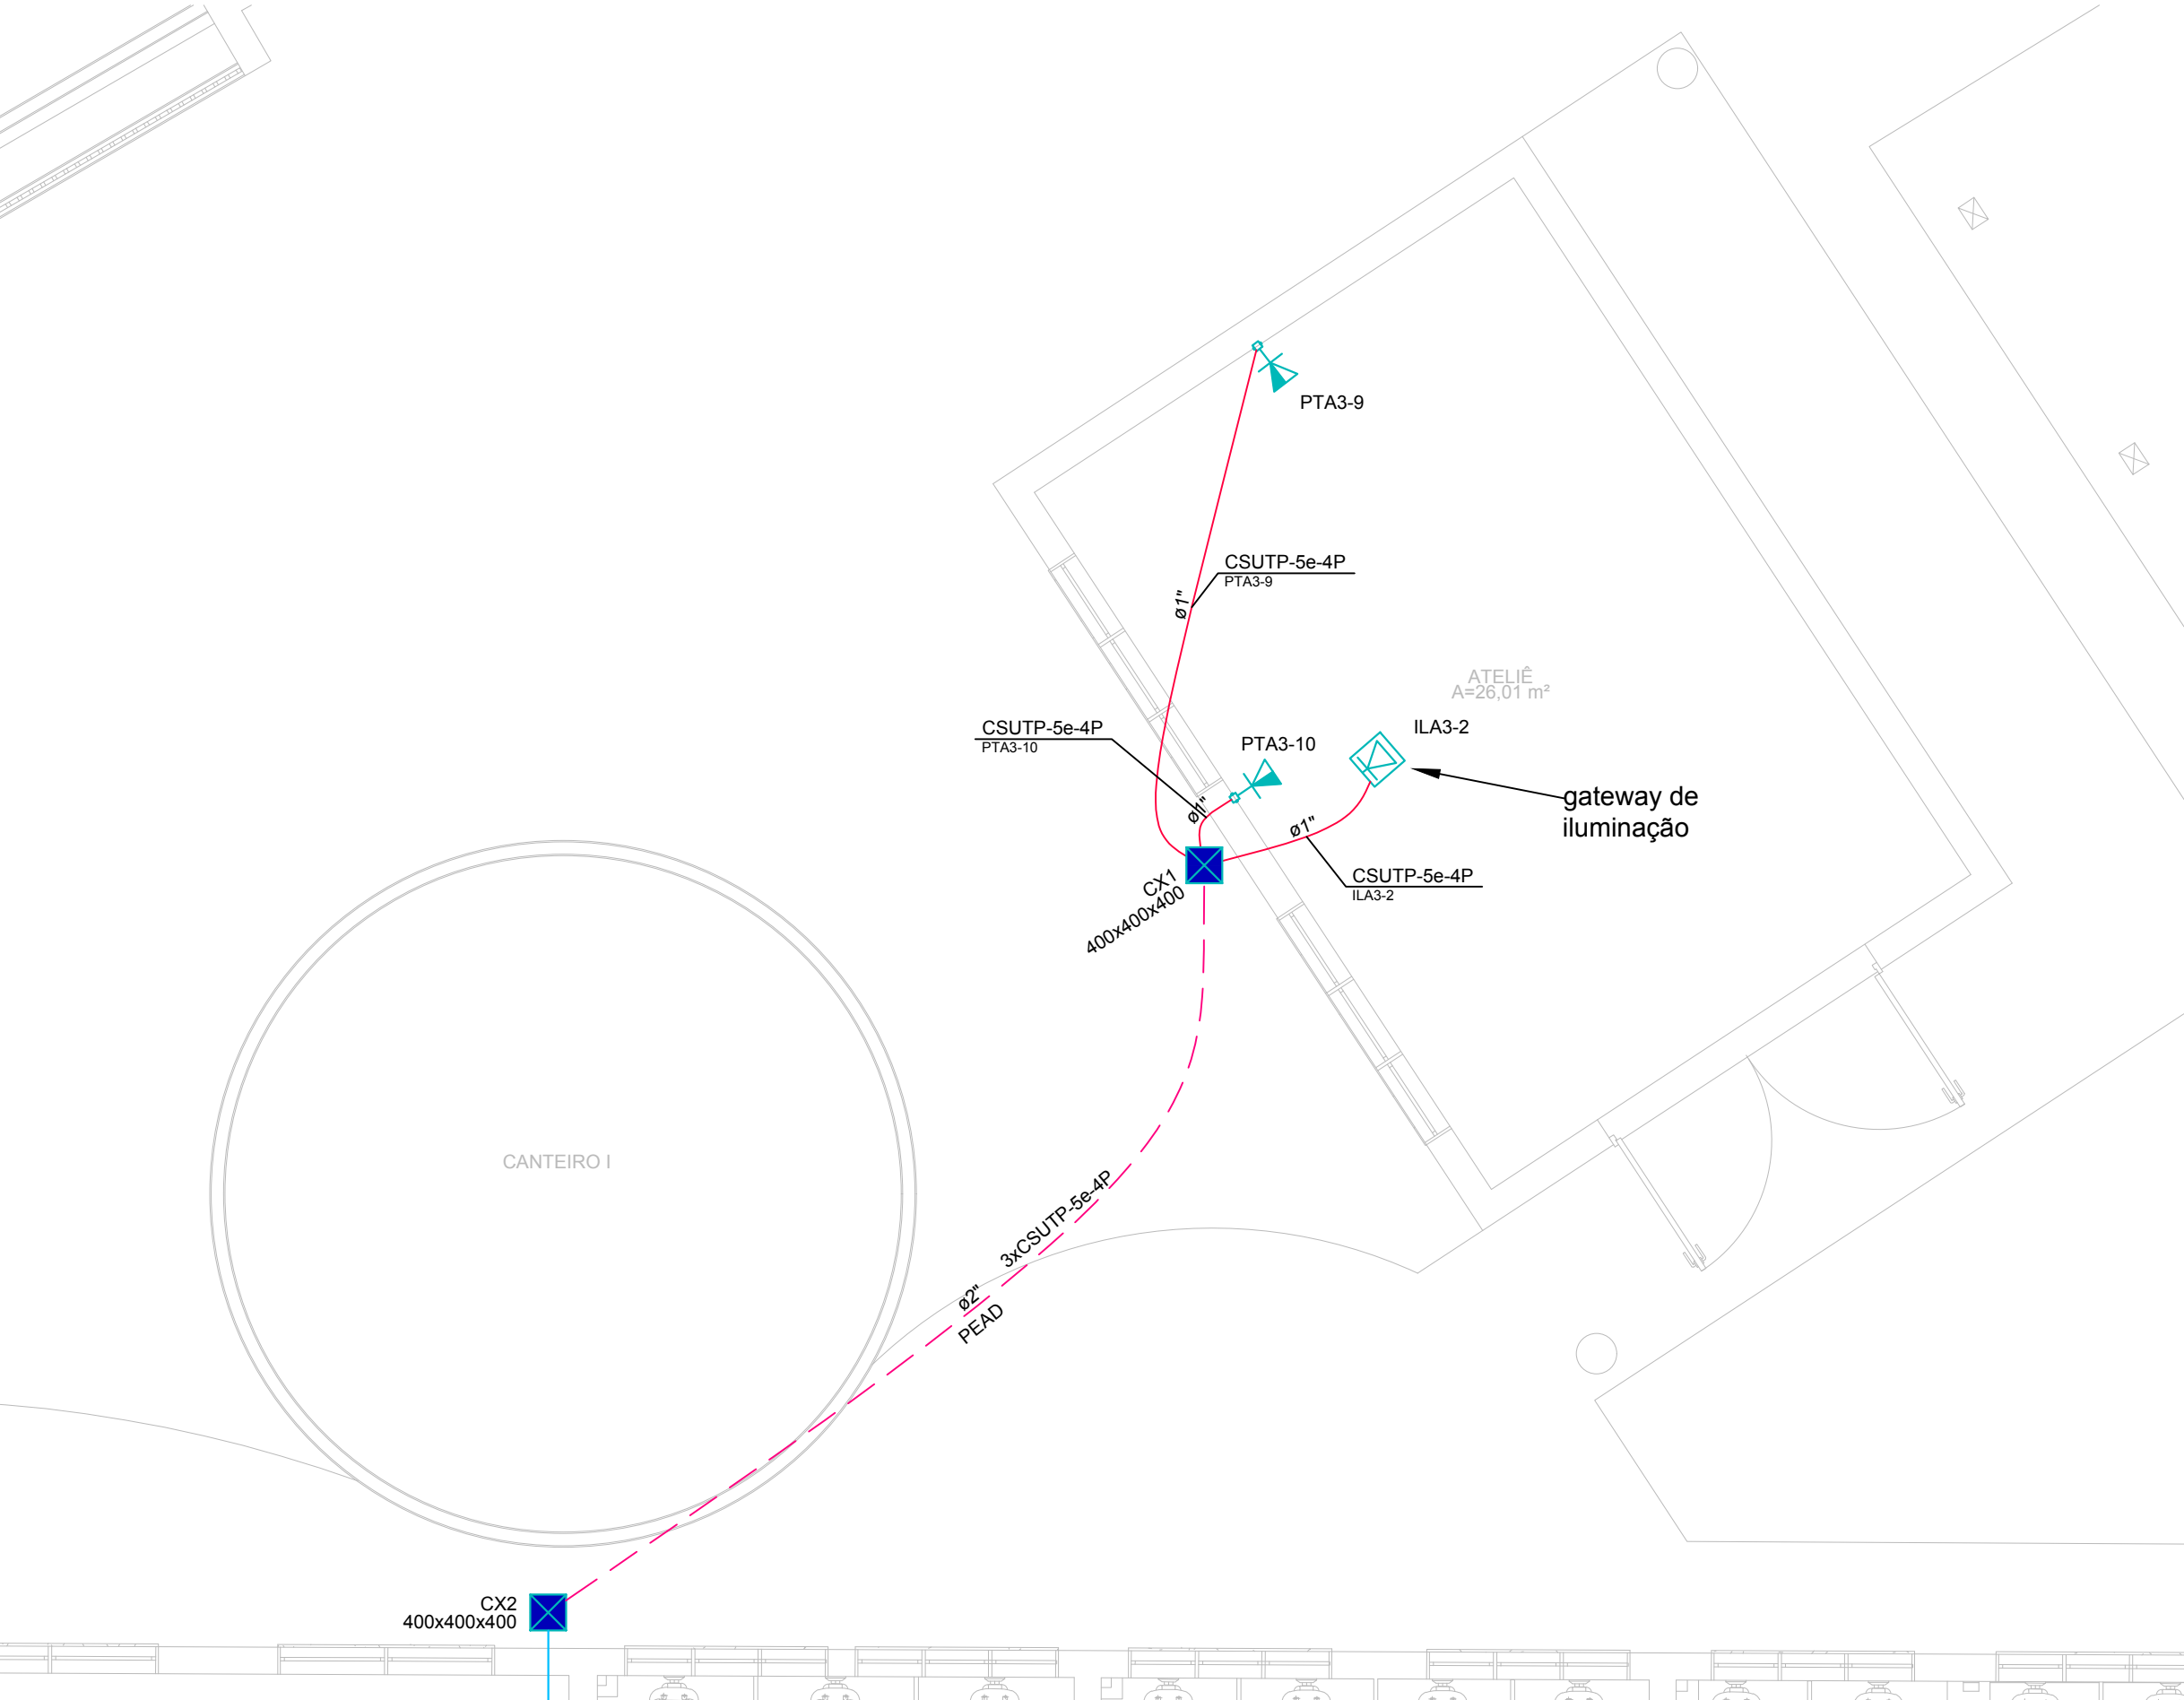

PAVIMENTO TÉRREO - C


PAVIMENTO SUPERIOR

1:50

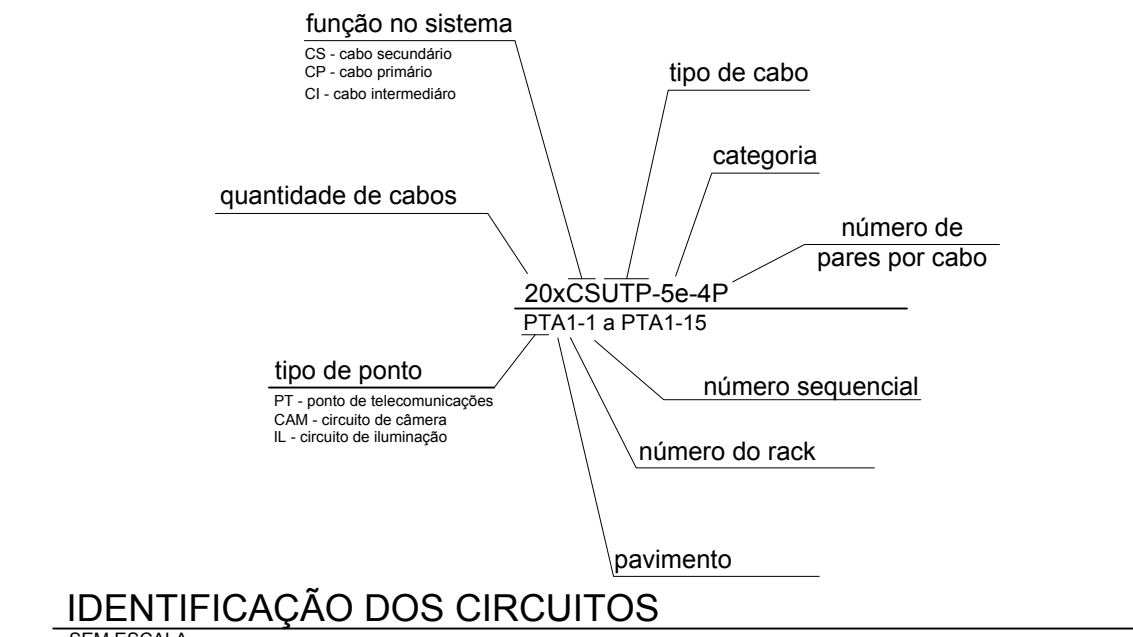

IDENTIFICAÇÃO DOS CIRCUITOS

SEM ESCALA


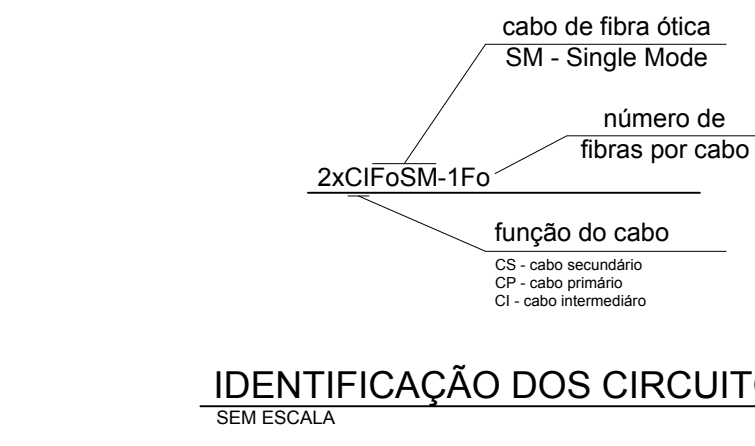


IDENTIFICAÇÃO DOS CIRCUITOS

SEM ESCALA

DIAGRAMA DE LIGAÇÃO DOS RACKS

SEM ESCALA

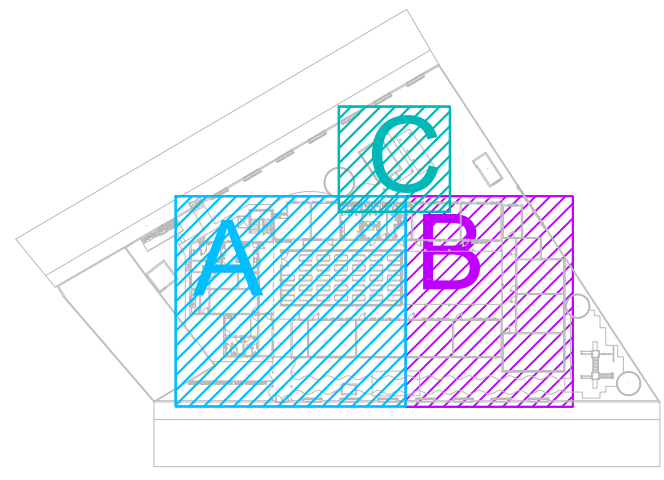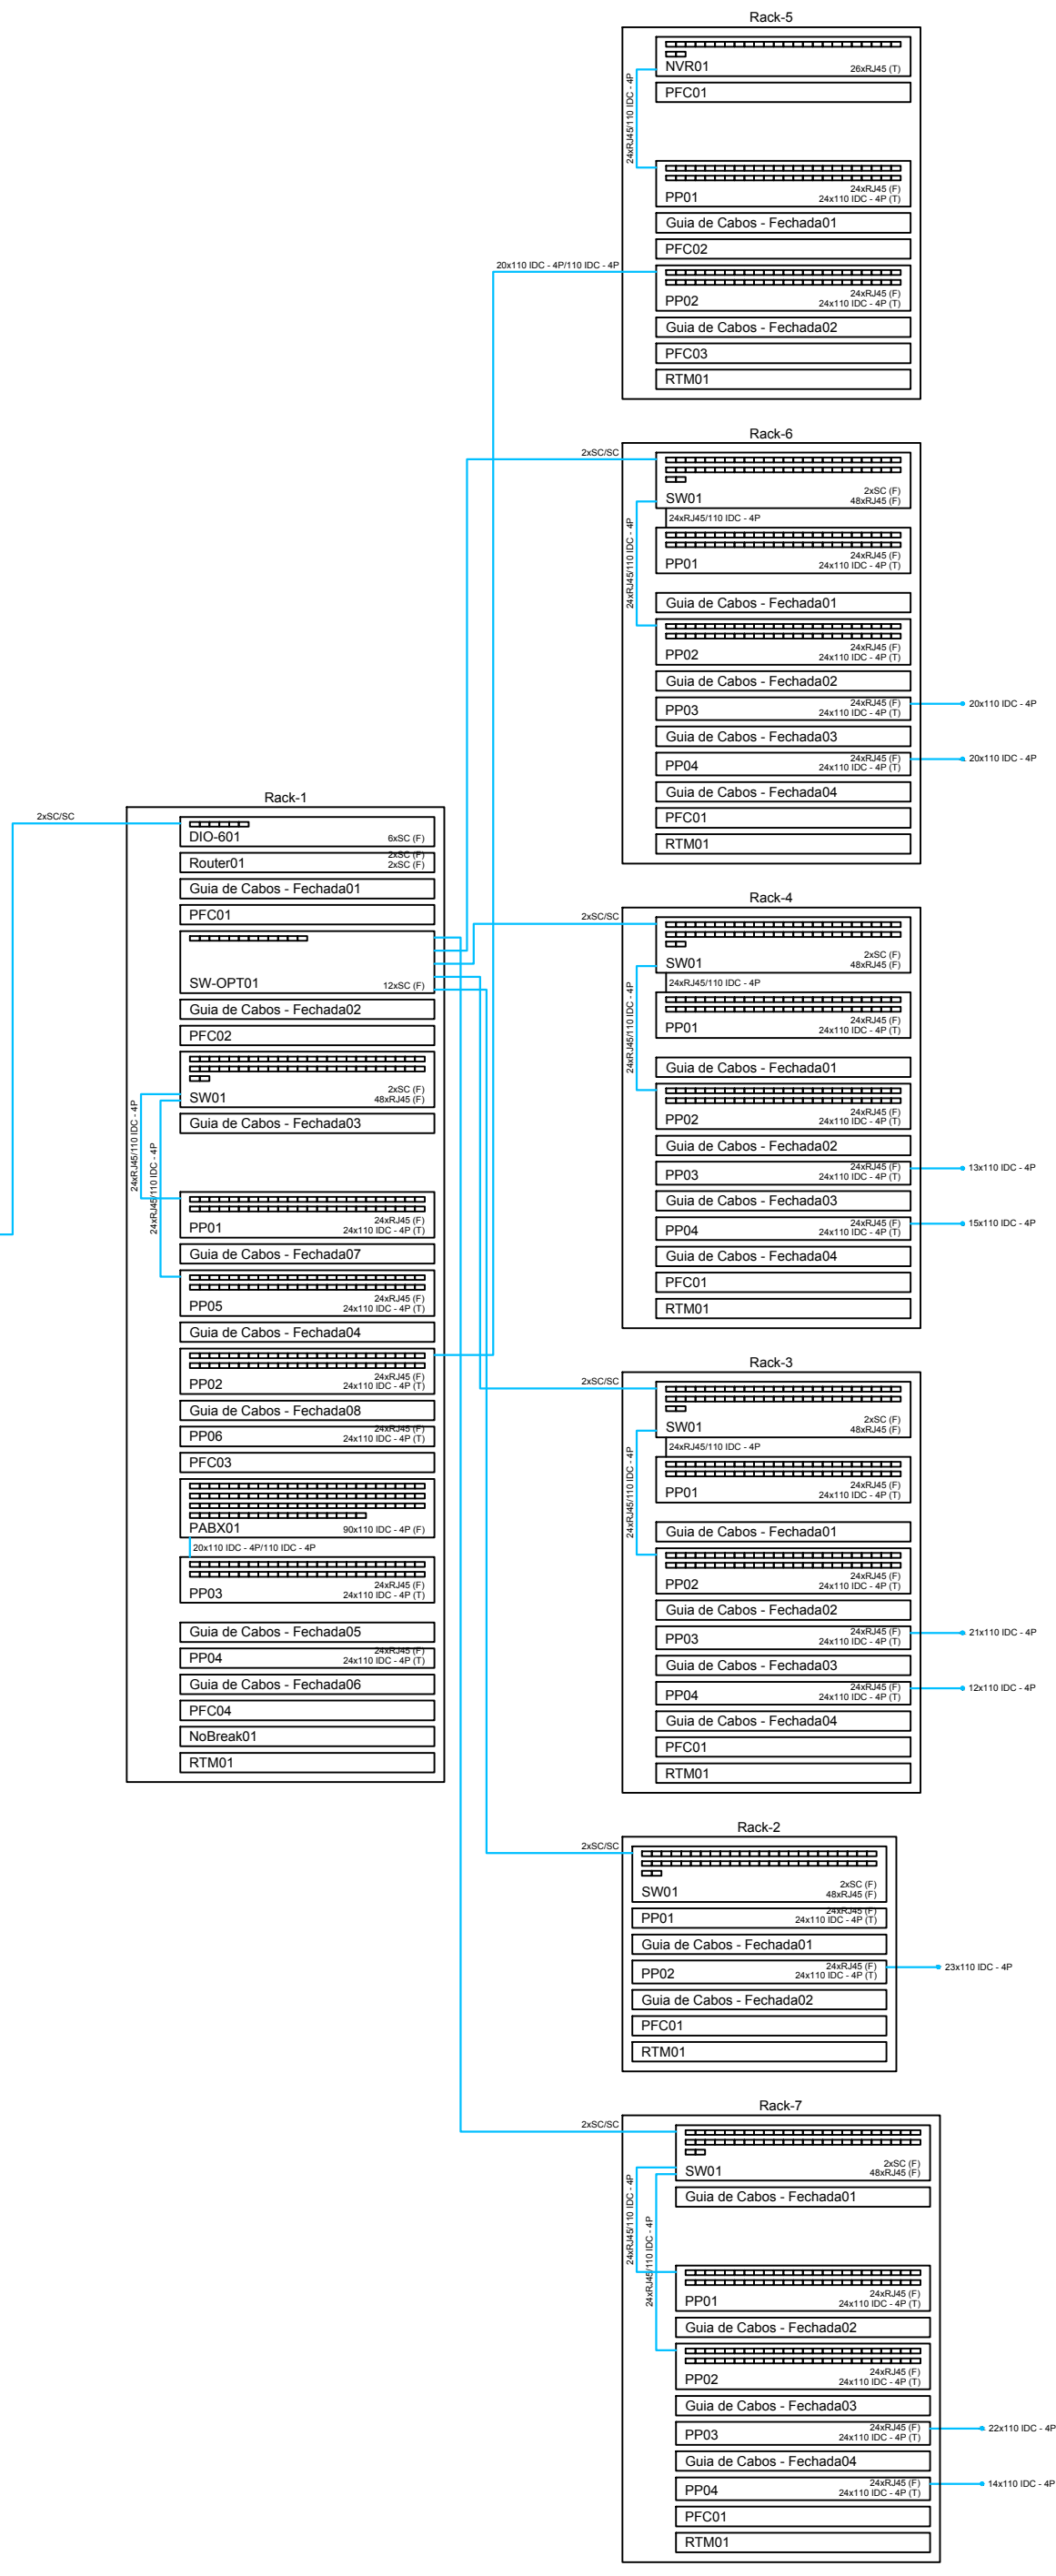


PLANTA DE SETORIZAÇÃO

SEM ESCALA

Notas Adicionais	
1.	TODAS AS MEDIDAS ESTÃO EM MILÍMETROS. AS MEDIDAS DE ALTURA INDICADAS PELA LETRA "H" REFEREM-SE A DISTÂNCIA ENTRE O PISO ACABADO E O CENTRO DO CABO EM QUESTÃO, QUANDO FOR DIFERENTE DO EXPOSTO SERÁ INDICADO.
2.	O TIPO DE SISTEMA ADOPTADO SERÁ O DE CABEAMENTO ESTRUTURADO, QUE ENCLOBARÁ A PRINCÍPIO OS SEGUINTES SISTEMAS: CORDÃO, TELEFONIA E CTV. OUTROS SISTEMAS PODERÃO FAZER USO DA ESTRUTURA DE CABEAMENTO ESTRUTURADO A SER INSTALADA.
3.	TODOS OS CABOS DE CABEAMENTO DEVERÃO SER IDENTIFICADOS CONFORME INDICADO NA PLANTA BIMA.
4.	TODOS OS PONTOS DE CABEAMENTO ESTRUTURADO DEVERÃO SER IDENTIFICADOS CONFORME INDICADO NA PLANTA BIMA.
5.	NAS ELETRICALHAS E CANALÉTS OS CABOS UTP DEVEM SER AMARRADOS A CADA ~ 150cm COM ABRAÇADERAS PLÁSTICAS OU VELCRO. ADIÇÃO DE CABOS DEVERÁ O AMBIENTE A SER ATENDIDO.
6.	O POSICIONAMENTO DAS CÂMERAS DE CTV LEVOU EM CONSIDERAÇÃO A COBERTURA DE TODAS AS ÁREAS COMUNS, NO MOMENTO DA INSTALAÇÃO ALGUNS PONTOS PODERÃO SER SUPRIMIDOS OU ADICIONADOS, CONFORME AS NECESSIDADES DO CLIENTE.
7.	TODOS OS ELETRODUTOS NÃO COITADOS SERÃO DE 90°.
8.	TODOS OS RACKS DE TELECOMUNICAÇÕES DEVERÃO SER DOTADOS DE VENTILAÇÃO FORÇADA INSTALADA NO SEU INTERIOR.

Legenda das Abreviações	
RJ45(2)	Condutores Tipo X - Pontos de cabeamento - Conector RJ45 - 2 módulos
CX	Caixa de Passagem - Externa Enterrada, Interna em Parede ou Teto
400x400x400	Dimensões das caixas de passagem de uso externo enterrada - em mm
CH	Curva horizontal 90° - 100x50mm
TR	T Reto Horizontal - sistema de eletrocalha - 100x50mm
TM	Terminal - sistema de eletrocalha - 100x50mm
PC	Ponto de Consolidação de Cabos - Armário, Gabinete ou Rack
12U	Armário ou Rack padrão 19" com altura de 12 unidades
44U	Armário ou Rack padrão 19" com altura de 44 unidades
PTA1-25	Ponto de Telecomunicações número 25 - pavimento A - rack 1
o3"	Diâmetro dos eletrodutos em polegadas

QUADRO DE REVISÕES	
REVISÃO	DESCRIÇÃO
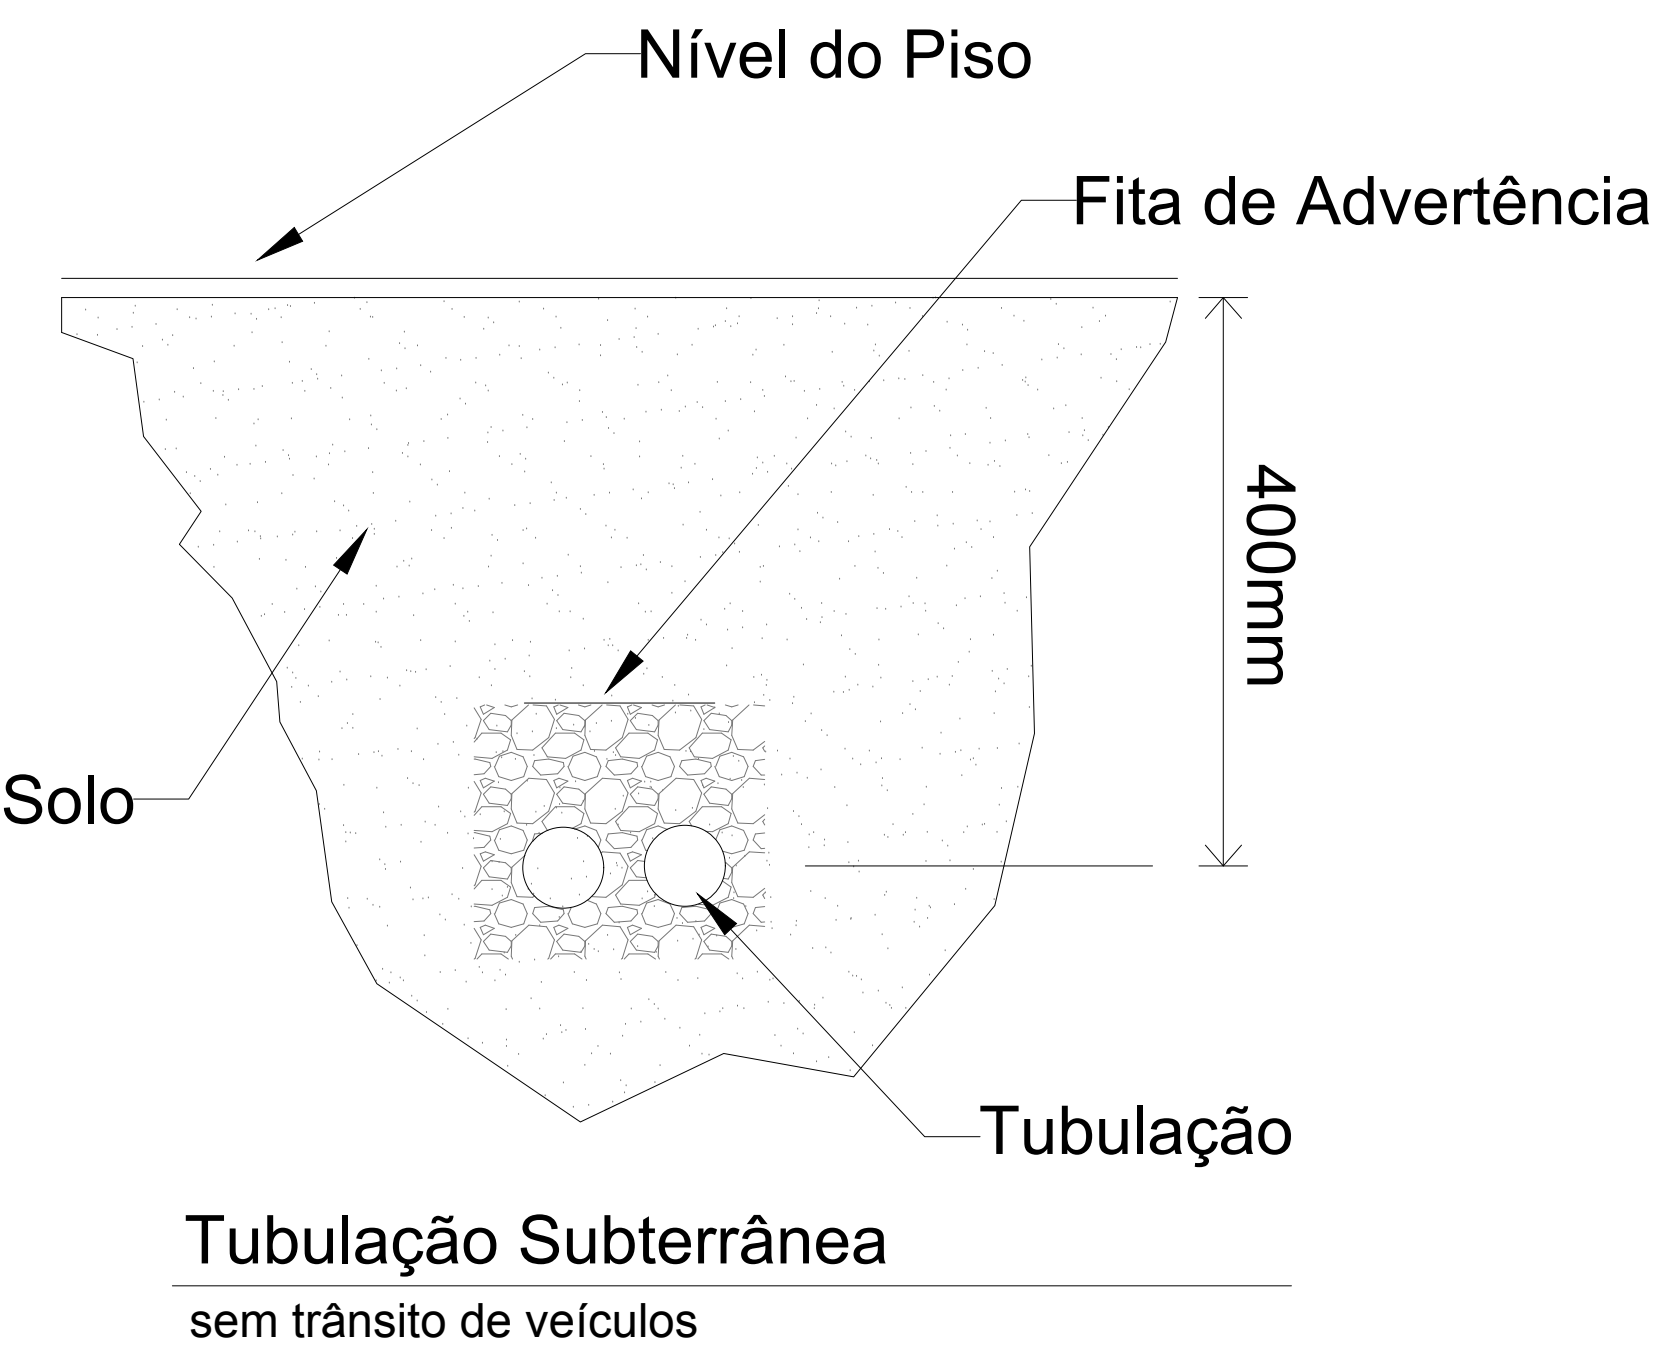[illegible]