


Pg(1 1)		LEGENDA	
Tipo	Quant.		
R1	02	Banco	[Symbol]
R4a	02	Lixeira	[Symbol]
R6b-3	01	Paraciclo	[Symbol]
R6b-5	03	Óculos (1x4) - 4x4	[Symbol]
R6b-2	01	Balizadores baixos - 0,50m	[Symbol]
R19	02	Poste 8 metros	[Symbol]
R25d	02	Poste de passeio 4 metros	[Symbol]
R14	02	Poste existente	[Symbol]
Nome de Rua		Boca-de-Lobo	[Symbol]
Nome do Post		Óculos (1x4) - 4x4	[Symbol]
Nome de Rua		Vala de Drenagem	[Symbol]
Nome do Post		Útil (1x4) - 4x4	[Symbol]
Nome de Rua		7[(1x4) - 4x4	[Symbol]
Nome do Post		7[(1x4) - 4x4	[Symbol]
Nome de Rua		Placa Dupla - Poste 3,5m	[Symbol]
Nome do Post		Placa Simples - Poste 3,0m	[Symbol]
Nome de Rua		Placa nome de rua - Poste 3,0m	[Symbol]
Nome do Post		Linha simples continua branca	[Symbol]
Nome de Rua		Linha simples continua amarela	[Symbol]

Rua Dr. Noberto Bachmann
Escala 1:200

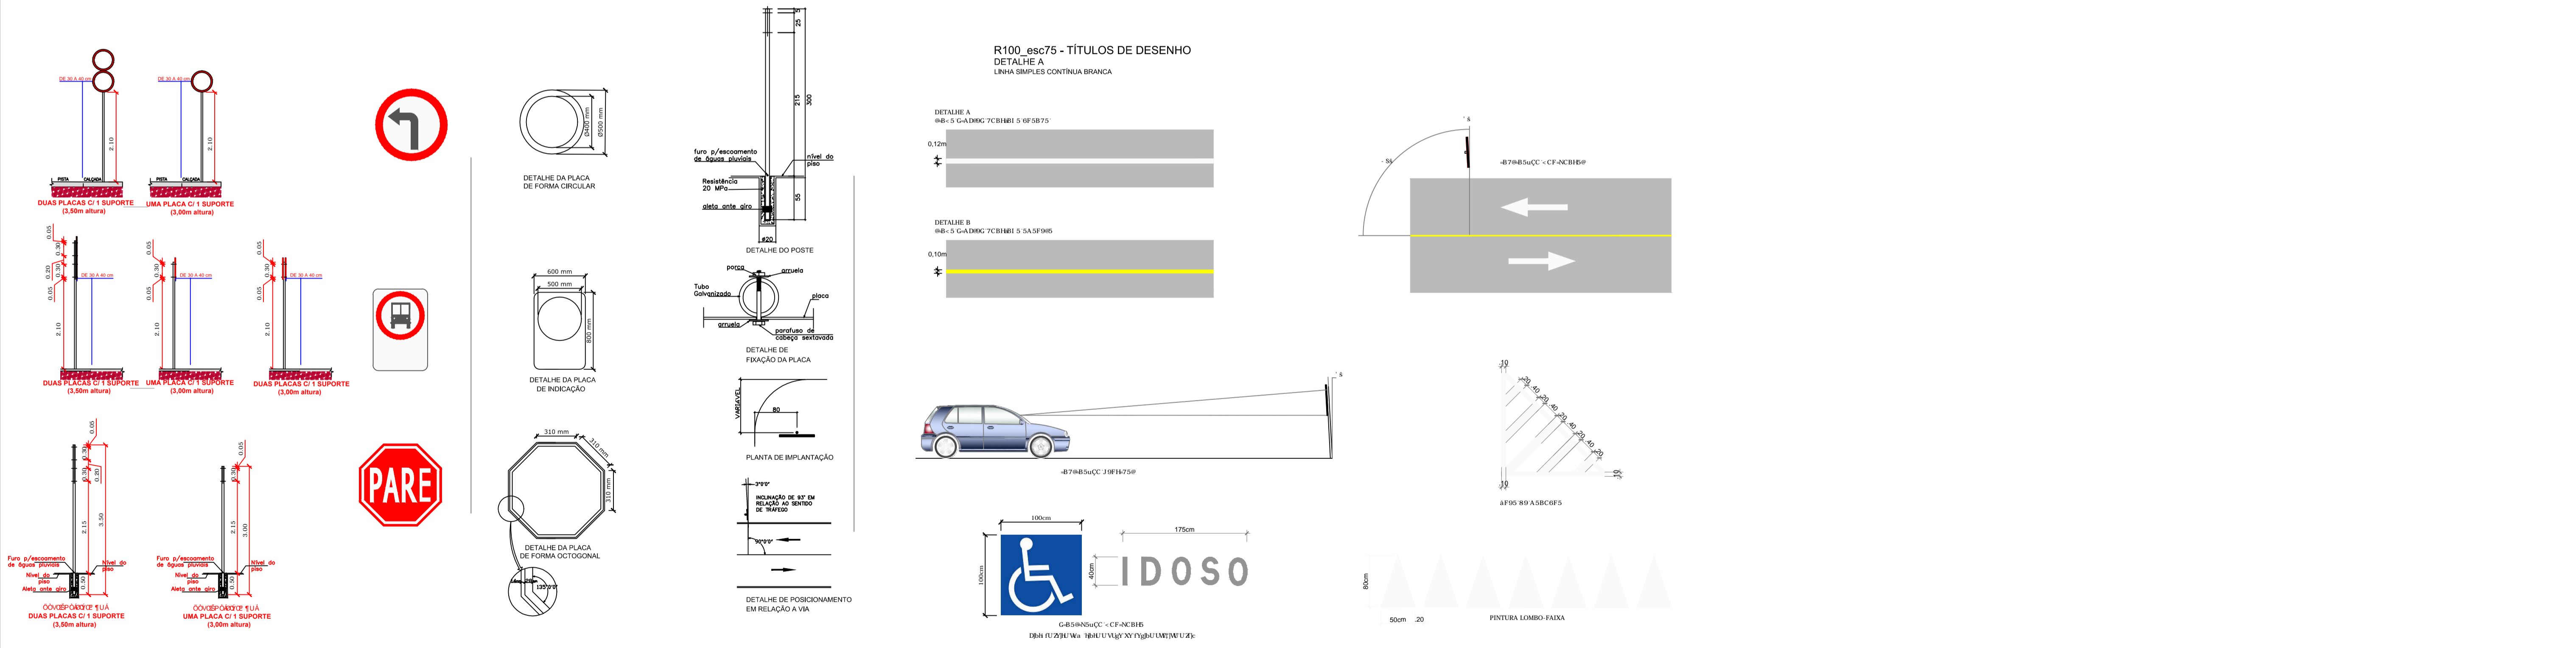

DETALHES
Sem Escala