

LEGENDA

À CONSTRUIR

PLANTA DE INPLANTAÇÃO/TÉRREO
ESCALA : 1/200



CERTIDÃO DE PROJETO
6150-22-JLLE-SPU



Utilize seu celular para ler este código QRCode.

A Secretaria de Agricultura e Meio Ambiente, por intermédio da Unidade de Aprovação de Projetos informa que em consonância com a legislação em vigor o Projeto Legal para edificar a área de **42m²**, sendo construção de **42m² em alvenaria** está:

APROVADO

Essa aprovação é proveniente do processo **6150-22-JLLE-SPU**.

A autenticidade deste documento e o processo podem ser conferidos no site <https://aprova.joinville.sc.gov.br/consultaCodigo>, informando o código verificador **hcxibk56**.

! IMPORTANTE!

O prazo desta APROVAÇÃO DE PROJETO será de **06 (seis) meses**, conforme Legislação em Vigor.

A presente APROVAÇÃO DE PROJETO **não autoriza** a execução da obra. Para início e execução da obra deverá ser solicitado o Alvará para Construção.

Processo deferido na data: 13/07/2022 12:42:02

ÍNDICES URBANÍSTICOS				QUADRO DE ÁREAS			
Inscrição Imobiliária: 12-11-12-81-3082				ÁREAS	TÉRREO	SUPERIOR	TOTAL
Área do lote:	141,28	m²	Macrozona/Setor: AUAC/SA04	À construir	42,00	-	42,00 m²
Taxa de ocupação:	29,73	%	Gabarito(G): 2,60	Averbada	-	-	- m²
Coeficiente de apr. do lote(CAL): 0,30			ATE: 42,00	Alvará nº	-	-	- m²
Vaga de guarda de veículo:		01	un	TOTAL	42,00	-	42,00 m²
Percentual/Área permeável:		58,61	%	82,80	m²	Total a construir	42,00 m²
				Total a construir + existente	42,00		42,00 m²
PROJETO LEGAL: RESIDÊNCIA UNIFAMILIAR							
Local da obra:				RUA PAULO GILGEN n° 90, Bairro Cubatão			
Interessado: Município de Joinville CNPJ: 83169623/0001-10				Autor do Projeto:			
 SECRETÁRIO DE HABITAÇÃO				Assinado digitalmente por Ubiraci Jose da Silva Localização: Prefeitura Municipal de Joinville Data: 2022.06.14 10:08:25-03'00'			
Assinado digitalmente por Rodrigo Andrioli Localização: Prefeitura Municipal de Joinville Data: 2022.06.14 10:13:52-03'00'				UBIRACI JOSE DA SILVA ENG. CIVIL CREA-SC 28.814-8			



CERTIDÃO DE PROJETO
6150-22-JLLE-SPU



Utilize seu celular para ler este código QRCode.

A Secretaria de Agricultura e Meio Ambiente, por intermédio da Unidade de Aprovação de Projetos informa que em consonância com a legislação em vigor o Projeto Legal para edificar a área de **42m²**, sendo construção de **42m² em alvenaria** está:

APROVADO

Essa aprovação é proveniente do processo **6150-22-JLLE-SPU**.

A autenticidade deste documento e o processo podem ser conferidos no site <https://aprova.joinville.sc.gov.br/consultaCodigo>, informando o código verificador **hcxibk56**.

! IMPORTANTE!


O prazo desta APROVAÇÃO DE PROJETO será de **06 (seis) meses**, conforme Legislação em Vigor.

A presente APROVAÇÃO DE PROJETO **não autoriza** a execução da obra. Para início e execução da obra deverá ser solicitado o Alvará para Construção.

Processo deferido na data: 13/07/2022 12:42:02

LEGENDA

- À CONSTRUIR
- SOLO

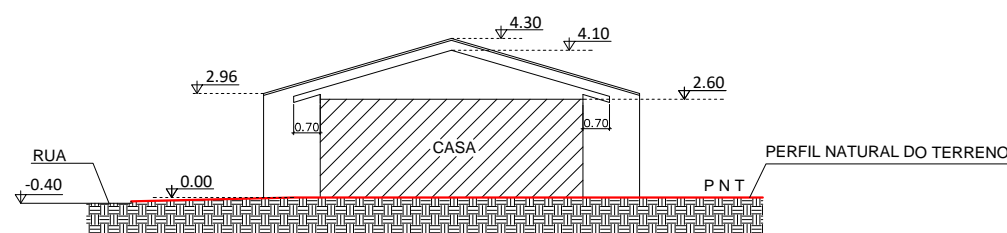

ESQUEMA VERTICAL AA
ESCALA : 1/200

PROJETO LEGAL: RESIDÊNCIA UNIFAMILIAR	
Local da obra: RUA PAULO GILGEN n° 90, Bairro Cubatão	
Interessado: Município de Joinville CNPJ: 83169623/0001-10 SECRETÁRIO DE HABITAÇÃO	Autor do Projeto: Ubiraci Jose da Silva Assinado digitalmente por Ubiraci Jose da Silva Localização: Prefeitura Municipal de Joinville Data: 2022.06.14 09:52:37-03'00' ENG. CIVIL CREA-SC 28.814-8



CERTIDÃO DE PROJETO
6152-22-JLLE-SPU



Utilize seu celular para ler este código QRCode.

A Secretaria de Agricultura e Meio Ambiente, por intermédio da Unidade de Aprovação de Projetos informa que em consonância com a legislação em vigor o Projeto Legal para edificar a área de **42m²**, sendo construção de **42m² em alvenaria** está:

APROVADO

Essa aprovação é proveniente do processo **6152-22-JLLE-SPU**.

A autenticidade deste documento e o processo podem ser conferidos no site <https://aprova.joinville.sc.gov.br/consultaCodigo>, informando o código verificador **zeyy8t7u**.

! IMPORTANTE!


O prazo desta APROVAÇÃO DE PROJETO será de **06 (seis) meses**, conforme Legislação em Vigor.

A presente APROVAÇÃO DE PROJETO **não autoriza** a execução da obra. Para início e execução da obra deverá ser solicitado o Alvará para Construção.


Processo deferido na data: 18/07/2022 09:55:58



LEGENDA

- À CONSTRUIR
- SOLO

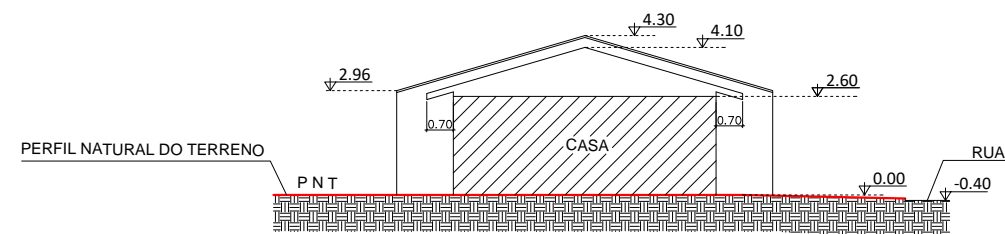

ESQUEMA VERTICAL AA
ESCALA : 1/200

PROJETO LEGAL: RESIDÊNCIA UNIFAMILIAR	
Local da obra: RUA PAULO GILGEN n° 98, Bairro Cubatão	
Interessado: Município de Joinville CNPJ: 83169623/0001-10  SECRETÁRIO DE HABITAÇÃO	Autor do Projeto: Assinado digitalmente por Ubiraci Jose da Silva Localização: Prefeitura Municipal de Joinville Data: 2022.06.14 10:13:16-03'00' ENG. CIVIL CREA-SC 28.814-8

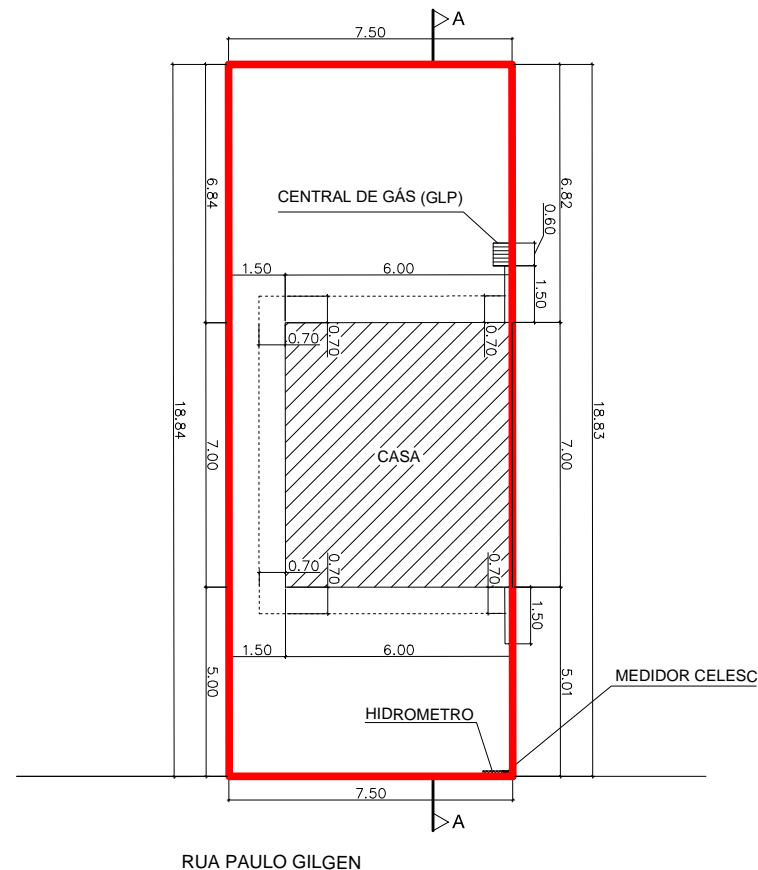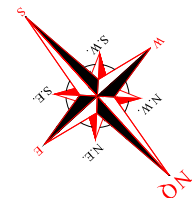

LEGENDA

À CONSTRUIR

PLANTA DE INPLANTAÇÃO/TÉRREO
ESCALA : 1/200



CERTIDÃO DE PROJETO
6152-22-JLLE-SPU



Utilize seu celular para ler este código QRCode.

A Secretaria de Agricultura e Meio Ambiente, por intermédio da Unidade de Aprovação de Projetos informa que em consonância com a legislação em vigor o Projeto Legal para edificar a área de **42m²**, sendo construção de **42m² em alvenaria** está:

APROVADO

Essa aprovação é proveniente do processo **6152-22-JLLE-SPU**.

A autenticidade deste documento e o processo podem ser conferidos no site <https://aprova.joinville.sc.gov.br/consultaCodigo>, informando o código verificador **zeyy8t7u**.



! IMPORTANTE!

O prazo desta APROVAÇÃO DE PROJETO será de **06 (seis) meses**, conforme Legislação em Vigor.

A presente APROVAÇÃO DE PROJETO **não autoriza** a execução da obra. Para início e execução da obra deverá ser solicitado o Alvará para Construção.

Processo deferido na data: 18/07/2022 09:55:58

ÍNDICES URBANÍSTICOS				QUADRO DE ÁREAS			
Inscrição Imobiliária: 12-11-12-81-3083				ÁREAS	TÉRREO	SUPERIOR	TOTAL
Área do lote:	141,30	m²	Macrozona/Setor: AUAC/SA04	À construir	42,00	-	42,00 m²
Taxa de ocupação:	29,72	%	Gabarito(G): 2,60	Averbada	-	-	- m²
Coeficiente de apr. do lote(CAL): 0,30			ATE: 42,00	Alvará nº	-	-	- m²
Vaga de guarda de veículo:		01	un	TOTAL	42,00	-	42,00 m²
Percentual/Área permeável:		58,61	%	82,82	m²	Total a construir	42,00 m²
				Total a construir + existente	42,00		42,00 m²
PROJETO LEGAL: RESIDÊNCIA UNIFAMILIAR							
Local da obra: RUA PAULO GILGEN nº 98, Bairro Cubatão							
Interessado: Município de Joinville CNPJ: 83169623/0001-10				Autor do Projeto:			
 SECRETÁRIO DE HABITAÇÃO				Assinado digitalmente por Ubiraci Jose da Silva Localização: Prefeitura Municipal de Joinville Data: 2022.07.12 08:54:04-03'00'			
				ENG. CIVIL CREA-SC 28.814-8			

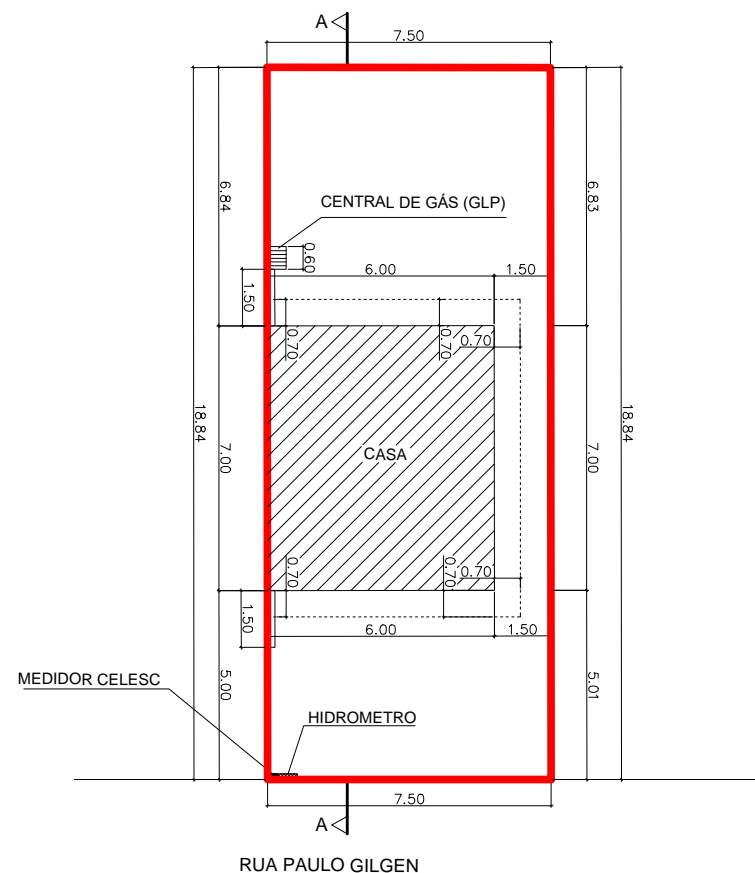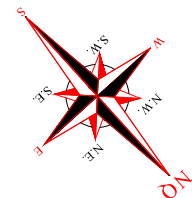

LEGENDA
 À CONSTRUIR

PLANTA DE INPLANTAÇÃO/TÉRREO
 ESCALA : 1/200



CERTIDÃO DE PROJETO
6153-22-JLLE-SPU



Utilize seu celular para ler este código QRCode.

A Secretaria de Agricultura e Meio Ambiente, por intermédio da Unidade de Aprovação de Projetos informa que em consonância com a legislação em vigor o Projeto Legal para edificar a área de **42m²**, sendo construção de **42m² em alvenaria** está:

APROVADO

Essa aprovação é proveniente do processo **6153-22-JLLE-SPU**.

A autenticidade deste documento e o processo podem ser conferidos no site <https://aprova.joinville.sc.gov.br/consultaCodigo>, informando o código verificador **4agp3ko8**.

! IMPORTANTE!

O prazo desta APROVAÇÃO DE PROJETO será de **06 (seis) meses**, conforme Legislação em Vigor.

A presente APROVAÇÃO DE PROJETO **não autoriza** a execução da obra. Para início e execução da obra deverá ser solicitado o Alvará para Construção.

Processo deferido na data: 18/07/2022 11:15:01

ÍNDICES URBANÍSTICOS				QUADRO DE ÁREAS			
Inscrição Imobiliária: 12-11-12-81-3084				ÁREAS	TÉRREO	SUPERIOR	TOTAL
Área do lote:	141,32	m²	Macrozona/Setor: AUAC/SA04	À construir	42,00	-	42,00 m²
Taxa de ocupação:	29,72	%	Gabarito(G): 2,60	Averbada	-	-	- m²
Coeficiente de apr. do lote(CAL): 0,30			ATE: 42,00	Alvará nº	-	-	- m²
Vaga de guarda de veículo:		01	un	TOTAL	42,00	-	42,00 m²
Percentual/Área permeável:		58,62	%	Total a construir			42,00 m²
				Total a construir + existente			42,00 m²
PROJETO LEGAL: RESIDÊNCIA UNIFAMILIAR							
Local da obra: RUA PAULO GILGEN nº 106, Bairro Cubatão							
Interessado: Município de Joinville CNPJ: 83169623/0001-10				Autor do Projeto:			
 Assinado digitalmente por Rodrigo Andrioli Localização: Prefeitura Municipal de Joinville Data: 2022.06.14 10:13:54-03'00'				Ubiraci Jose da Silva Assinado digitalmente por Ubiraci Jose da Silva Localização: Prefeitura Municipal de Joinville Data: 2022.06.14 10:08:27-03'00'			
SECRETÁRIO DE HABITAÇÃO				ENG. CIVIL CREA-SC 28.814-8			



CERTIDÃO DE PROJETO
6153-22-JLLE-SPU



Utilize seu celular para ler este código QRCode.

A Secretaria de Agricultura e Meio Ambiente, por intermédio da Unidade de Aprovação de Projetos informa que em consonância com a legislação em vigor o Projeto Legal para edificar a área de **42m²**, sendo construção de **42m² em alvenaria** está:

APROVADO

Essa aprovação é proveniente do processo **6153-22-JLLE-SPU**.

A autenticidade deste documento e o processo podem ser conferidos no site <https://aprova.joinville.sc.gov.br/consultaCodigo>, informando o código verificador **4agp3ko8**.

! IMPORTANTE!


O prazo desta APROVAÇÃO DE PROJETO será de **06 (seis) meses**, conforme Legislação em Vigor.

A presente APROVAÇÃO DE PROJETO **não autoriza** a execução da obra. Para início e execução da obra deverá ser solicitado o Alvará para Construção.

Processo deferido na data: 18/07/2022 11:15:01



LEGENDA

- À CONSTRUIR
- SOLO

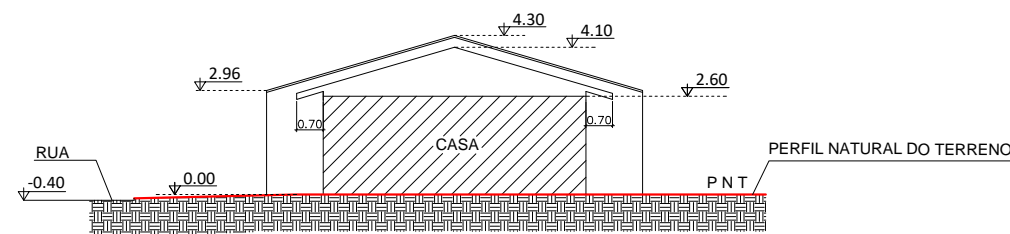

ESQUEMA VERTICAL AA
ESCALA : 1/200

PROJETO LEGAL: RESIDÊNCIA UNIFAMILIAR	
Local da obra: RUA PAULO GILGEN n° 106, Bairro Cubatão	
Interessado: Município de Joinville CNPJ: 83169623/0001-10 SECRETÁRIO DE HABITAÇÃO	Autor do Projeto: Assinado digitalmente por Ubiraci Jose da Silva Ubiraci Jose da Silva Localização: Prefeitura Municipal de Joinville Data: 2022.06.14 09:52:40-03'00' ENG. CIVIL CREA-SC 28.814-8

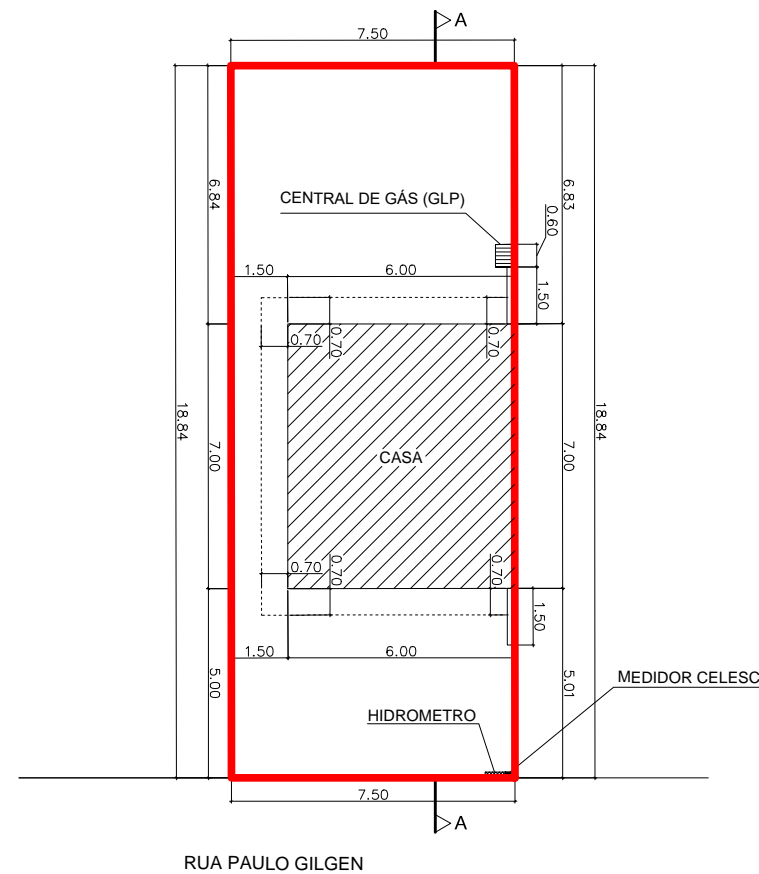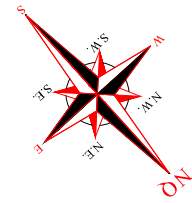

LEGENDA

À CONSTRUIR

PLANTA DE INPLANTAÇÃO/TÉRREO
ESCALA : 1/200



CERTIDÃO DE PROJETO
6157-22-JLLE-SPU



Utilize seu celular para ler este código QRCode.

A Secretaria de Agricultura e Meio Ambiente, por intermédio da Unidade de Aprovação de Projetos informa que em consonância com a legislação em vigor o Projeto Legal para edificar a área de **42m²**, sendo construção de **42m² em alvenaria** está:

APROVADO

Essa aprovação é proveniente do processo **6157-22-JLLE-SPU**.

A autenticidade deste documento e o processo podem ser conferidos no site <https://aprova.joinville.sc.gov.br/consultaCodigo>, informando o código verificador **msyha2wp**.

! IMPORTANTE!

O prazo desta APROVAÇÃO DE PROJETO será de **06 (seis) meses**, conforme Legislação em Vigor.

A presente APROVAÇÃO DE PROJETO **não autoriza** a execução da obra. Para início e execução da obra deverá ser solicitado o Alvará para Construção.

Processo deferido na data: 18/07/2022 11:10:52

ÍNDICES URBANÍSTICOS				QUADRO DE ÁREAS			
Inscrição Imobiliária: 12-11-12-81-3085				ÁREAS	TÉRREO	SUPERIOR	TOTAL
Área do lote:	141,34	m²	Macrozona/Setor: AUAC/SA04	À construir	42,00	-	42,00 m²
Taxa de ocupação:	29,72	%	Gabarito(G): 2,60	Averbada	-	-	- m²
Coeficiente de apr. do lote(CAL): 0,30			ATE: 42,00	Alvará nº	-	-	- m²
Vaga de guarda de veículo:		01	un	TOTAL	42,00	-	42,00 m²
Percentual/Área permeável:		58,62	%	82,86	m²	Total a construir	42,00 m²
				Total a construir + existente	42,00		42,00 m²
PROJETO LEGAL: RESIDÊNCIA UNIFAMILIAR							
Local da obra: RUA PAULO GILGEN nº 114, Bairro Cubatão							
Interessado: Município de Joinville CNPJ: 83169623/0001-10				Autor do Projeto:			
 Assinado digitalmente por Rodrigo Andrioli Localização: Prefeitura Municipal de Joinville Data: 2022.06.20 09:02:24-03'00'				Assinado digitalmente por Ubiraci Jose da Silva Localização: Prefeitura Municipal de Joinville Data: 2022.06.15 07:24:10-03'00'			
SECRETÁRIO DE HABITAÇÃO				ENG. CIVIL CREA-SC 28.814-8			



CERTIDÃO DE PROJETO
6157-22-JLLE-SPU



Utilize seu celular para ler este código QRCode.

A Secretaria de Agricultura e Meio Ambiente, por intermédio da Unidade de Aprovação de Projetos informa que em consonância com a legislação em vigor o Projeto Legal para edificar a área de **42m²**, sendo construção de **42m² em alvenaria** está:

APROVADO

Essa aprovação é proveniente do processo **6157-22-JLLE-SPU**.

A autenticidade deste documento e o processo podem ser conferidos no site <https://aprova.joinville.sc.gov.br/consultaCodigo>, informando o código verificador **msyha2wp**.

! IMPORTANTE!


O prazo desta APROVAÇÃO DE PROJETO será de **06 (seis) meses**, conforme Legislação em Vigor.

A presente APROVAÇÃO DE PROJETO **não autoriza** a execução da obra. Para início e execução da obra deverá ser solicitado o Alvará para Construção.

Processo deferido na data: 18/07/2022 11:10:52



LEGENDA

- À CONSTRUIR
- SOLO

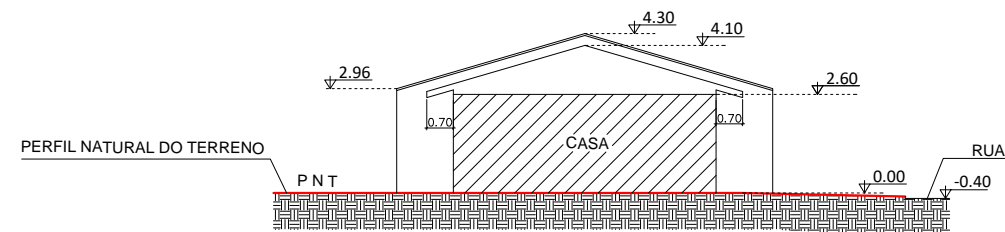

ESQUEMA VERTICAL AA
ESCALA : 1/200

PROJETO LEGAL: RESIDÊNCIA UNIFAMILIAR	
Local da obra: RUA PAULO GILGEN nº 114, Bairro Cubatão	
Interessado: Município de Joinville CNPJ: 83169623/0001-10 SECRETÁRIO DE HABITAÇÃO	Autor do Projeto: Ubiraci Jose da Silva Assinado digitalmente por Ubiraci Jose da Silva Localização: Prefeitura Municipal de Joinville Data: 2022.06.14 09:52:40-03'00' ENG. CIVIL CREA-SC 28.814-8

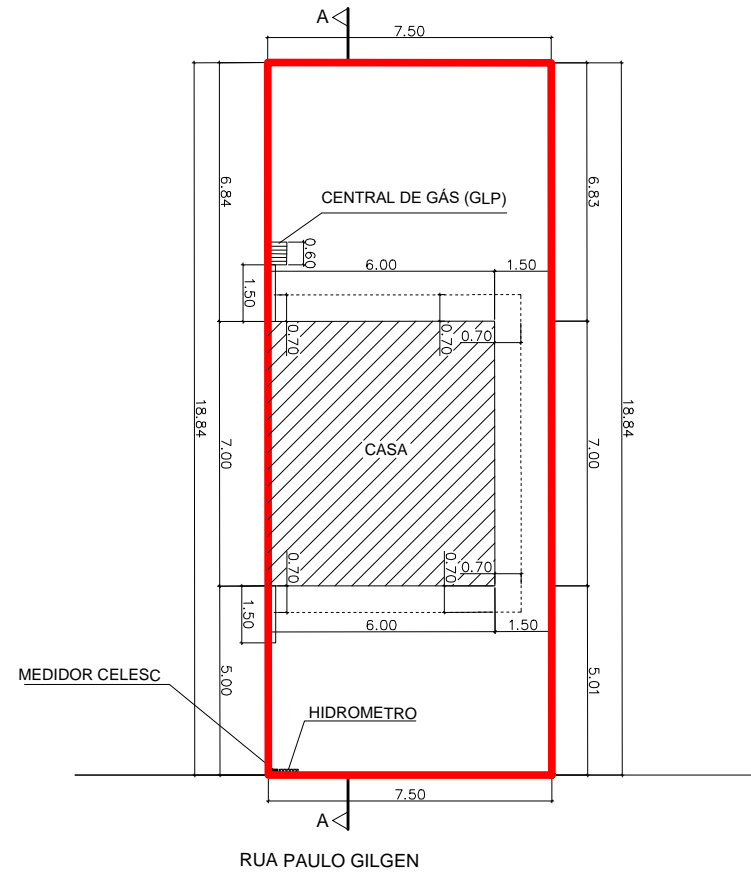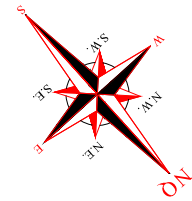

LEGENDA

À CONSTRUIR

PLANTA DE INPLANTAÇÃO/TÉRREO
ESCALA : 1/200



CERTIDÃO DE PROJETO
6160-22-JLLE-SPU



Utilize seu celular para ler este código QRCode.

A Secretaria de Agricultura e Meio Ambiente, por intermédio da Unidade de Aprovação de Projetos informa que em consonância com a legislação em vigor o Projeto Legal para edificar a área de **42m²**, sendo construção de **42m² em alvenaria** está:

APROVADO

Essa aprovação é proveniente do processo **6160-22-JLLE-SPU**.

A autenticidade deste documento e o processo podem ser conferidos no site <https://aprova.joinville.sc.gov.br/consultaCodigo>, informando o código verificador **jz56c356**.

! IMPORTANTE!

O prazo desta APROVAÇÃO DE PROJETO será de **06 (seis) meses**, conforme Legislação em Vigor.

A presente APROVAÇÃO DE PROJETO **não autoriza** a execução da obra. Para início e execução da obra deverá ser solicitado o Alvará para Construção.

Processo deferido na data: 18/07/2022 11:01:43

ÍNDICES URBANÍSTICOS				QUADRO DE ÁREAS			
Inscrição Imobiliária: 12-11-12-81-3086				ÁREAS	TÉRREO	SUPERIOR	TOTAL
Área do lote:	141,36	m²	Macrozona/Setor: AUAC/SA04	À construir	42,00	-	42,00 m²
Taxa de ocupação:	29,71	%	Gabarito(G): 2,60	Averbada	-	-	- m²
Coeficiente de apr. do lote(CAL): 0,30			ATE: 42,00	Alvará nº	-	-	- m²
Vaga de guarda de veículo:		01	un	TOTAL	42,00	-	42,00 m²
Percentual/Área permeável:		58,63	%	82,88	m²	Total a construir	42,00 m²
				Total a construir + existente	42,00		42,00 m²
PROJETO LEGAL: RESIDÊNCIA UNIFAMILIAR							
Local da obra: RUA PAULO GILGEN nº 120, Bairro Cubatão							
Interessado: Município de Joinville CNPJ: 83169623/0001-10				Autor do Projeto:			
 Assinado digitalmente por Rodrigo Andrioli Localização: Prefeitura Municipal de Joinville Data: 2022.06.20 09:02:25-03'00'				Assinado digitalmente por Ubiraci Jose da Silva Localização: Prefeitura Municipal de Joinville Data: 2022.06.15 07:24:11-03'00'			
SECRETÁRIO DE HABITAÇÃO				ENG. CIVIL CREA-SC 28.814-8			



CERTIDÃO DE PROJETO
6160-22-JLLE-SPU



Utilize seu celular para ler este código QRCode.

A Secretaria de Agricultura e Meio Ambiente, por intermédio da Unidade de Aprovação de Projetos informa que em consonância com a legislação em vigor o Projeto Legal para edificar a área de **42m²**, sendo construção de **42m² em alvenaria** está:

APROVADO

Essa aprovação é proveniente do processo **6160-22-JLLE-SPU**.

A autenticidade deste documento e o processo podem ser conferidos no site <https://aprova.joinville.sc.gov.br/consultaCodigo>, informando o código verificador **jz56c356**.

! IMPORTANTE!


O prazo desta APROVAÇÃO DE PROJETO será de **06 (seis) meses**, conforme Legislação em Vigor.

A presente APROVAÇÃO DE PROJETO **não autoriza** a execução da obra. Para início e execução da obra deverá ser solicitado o Alvará para Construção.

Processo deferido na data: 18/07/2022 11:01:43



LEGENDA

- À CONSTRUIR
- SOLO

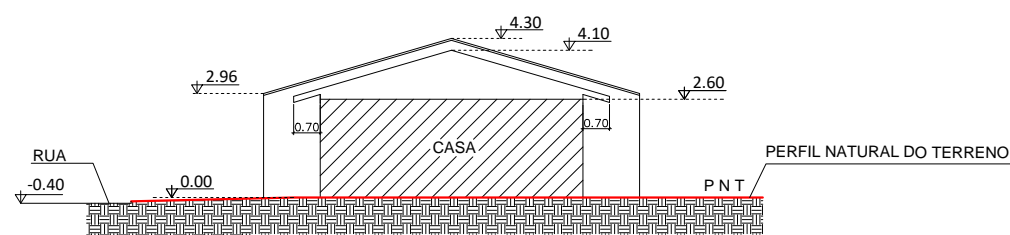

ESQUEMA VERTICAL AA
ESCALA : 1/200

PROJETO LEGAL: RESIDÊNCIA UNIFAMILIAR	
Local da obra: RUA PAULO GILGEN n° 120, Bairro Cubatão	
Interessado: Município de Joinville CNPJ: 83169623/0001-10 SECRETÁRIO DE HABITAÇÃO	Autor do Projeto: Ubiraci Jose da Silva Assinado digitalmente por Ubiraci Jose da Silva Localização: Prefeitura Municipal de Joinville Data: 2022.06.14 09:52:41-03'00' ENG. CIVIL CREA-SC 28.814-8

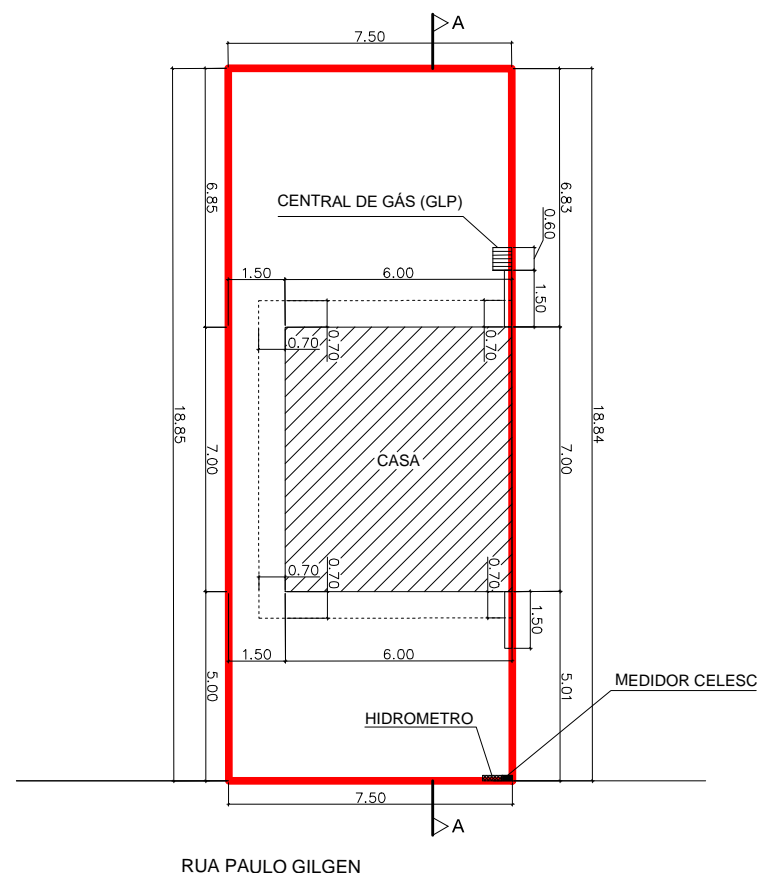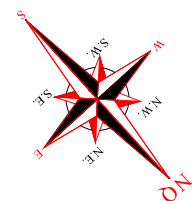

LEGENDA

À CONSTRUIR

PLANTA DE INPLANTAÇÃO/TÉRREO
ESCALA : 1/200



CERTIDÃO DE PROJETO
6161-22-JLLE-SPU



Utilize seu celular para ler este código QRCode.

A Secretaria de Agricultura e Meio Ambiente, por intermédio da Unidade de Aprovação de Projetos informa que em consonância com a legislação em vigor o Projeto Legal para edificar a área de **42m²**, sendo construção de **42m² em alvenaria** está:

APROVADO

Essa aprovação é proveniente do processo **6161-22-JLLE-SPU**.

A autenticidade deste documento e o processo podem ser conferidos no site <https://aprova.joinville.sc.gov.br/consultaCodigo>, informando o código verificador **nqteuezk**.

! IMPORTANTE!

O prazo desta APROVAÇÃO DE PROJETO será de **06 (seis) meses**, conforme Legislação em Vigor.

A presente APROVAÇÃO DE PROJETO **não autoriza** a execução da obra. Para início e execução da obra deverá ser solicitado o Alvará para Construção.

Processo deferido na data: 18/07/2022 10:48:23

ÍNDICES URBANÍSTICOS				QUADRO DE ÁREAS			
Inscrição Imobiliária: 12-11-12-81-3087				ÁREAS	TÉRREO	SUPERIOR	TOTAL
Área do lote:	141,38	m²	Macrozona/Setor: AUAC/SA04	À construir	42,00	-	42,00 m²
Taxa de ocupação:	29,71	%	Gabarito(G): 2,60 m	Averbada	-	-	- m²
Coeficiente de apr. do lote(CAL): 0,30			ATE: 42,00 m²	Alvará nº	-	-	- m²
Vaga de guarda de veículo:	01	un		TOTAL	42,00	-	42,00 m²
Percentual/Área permeável:	55,67	%	78,70 m²	Total a construir			42,00 m²
				Total a construir + existente			42,00 m²
PROJETO LEGAL: RESIDÊNCIA UNIFAMILIAR							
Local da obra: RUA PAULO GILGEN nº 128, Bairro Cubatão							
Interessado: Município de Joinville CNPJ: 83169623/0001-10				Autor do Projeto:			
 Assinado digitalmente por Rodrigo Andrioli Localização: Prefeitura Municipal de Joinville Data: 2022.06.20 09:02:25-03'00'				Assinado digitalmente por Ubiraci Jose da Silva Localização: Prefeitura Municipal de Joinville Data: 2022.06.15 07:24:12-03'00'			
SECRETÁRIO DE HABITAÇÃO				ENG. CIVIL CREA-SC 28.814-8			



CERTIDÃO DE PROJETO
6161-22-JLLE-SPU



Utilize seu celular para ler este código QRCode.

A Secretaria de Agricultura e Meio Ambiente, por intermédio da Unidade de Aprovação de Projetos informa que em consonância com a legislação em vigor o Projeto Legal para edificar a área de **42m²**, sendo construção de **42m² em alvenaria** está:

APROVADO

Essa aprovação é proveniente do processo **6161-22-JLLE-SPU**.

A autenticidade deste documento e o processo podem ser conferidos no site <https://aprova.joinville.sc.gov.br/consultaCodigo>, informando o código verificador **nqteuezk**.

! IMPORTANTE!


O prazo desta APROVAÇÃO DE PROJETO será de **06 (seis) meses**, conforme Legislação em Vigor.

A presente APROVAÇÃO DE PROJETO **não autoriza** a execução da obra. Para início e execução da obra deverá ser solicitado o Alvará para Construção.

Processo deferido na data: 18/07/2022 10:48:23



LEGENDA

- À CONSTRUIR
- SOLO

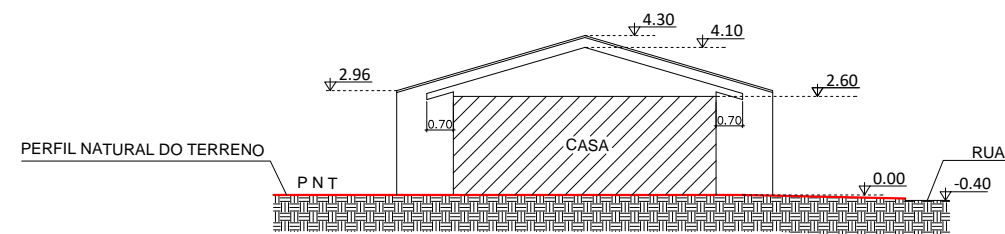

ESQUEMA VERTICAL AA
ESCALA : 1/200

PROJETO LEGAL: RESIDÊNCIA UNIFAMILIAR	
Local da obra: RUA PAULO GILGEN nº 128, Bairro Cubatão	
Interessado: Município de Joinville CNPJ: 83169623/0001-10 SECRETÁRIO DE HABITAÇÃO	Autor do Projeto: Assinado digitalmente por Ubiraci Jose da Silva Localização: Prefeitura Municipal de Joinville Data: 2022.06.14 10:13:18-03'00' ENG. CIVIL CREA-SC 28.814-8

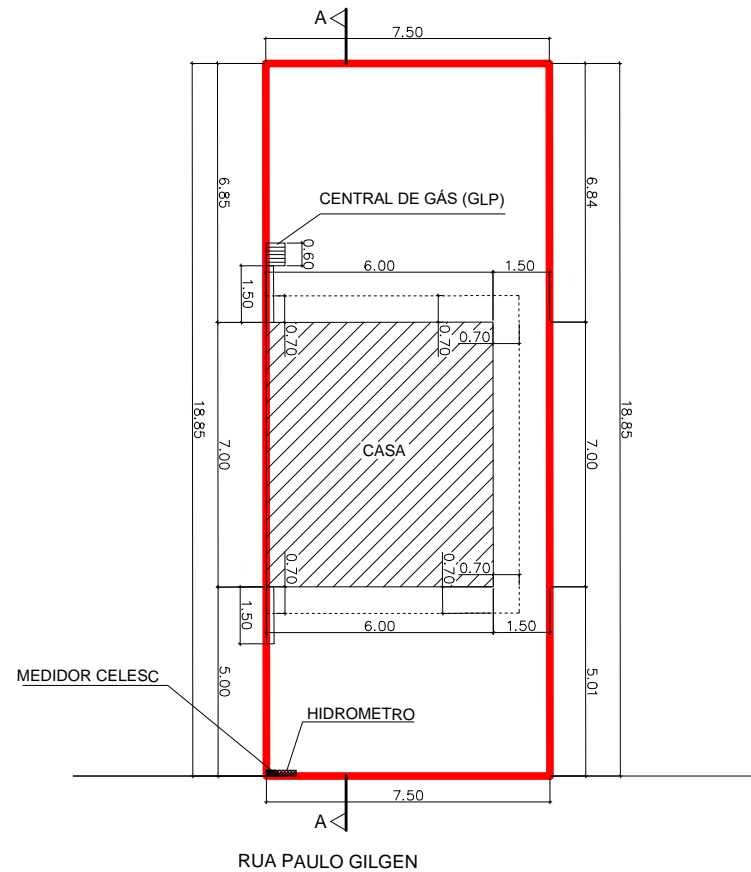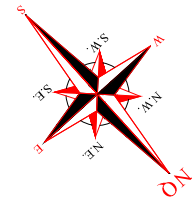

LEGENDA

À CONSTRUIR

PLANTA DE INPLANTAÇÃO/TÉRREO
ESCALA : 1/200



CERTIDÃO DE PROJETO
6162-22-JLLE-SPU



Utilize seu celular para ler este código QRCode.

A Secretaria de Agricultura e Meio Ambiente, por intermédio da Unidade de Aprovação de Projetos informa que em consonância com a legislação em vigor o Projeto Legal para edificar a área de **42m²**, sendo construção de **42m² em alvenaria** está:

APROVADO

Essa aprovação é proveniente do processo **6162-22-JLLE-SPU**.

A autenticidade deste documento e o processo podem ser conferidos no site <https://aprova.joinville.sc.gov.br/consultaCodigo>, informando o código verificador **732eny50**.

! IMPORTANTE!

O prazo desta APROVAÇÃO DE PROJETO será de **06 (seis) meses**, conforme Legislação em Vigor.

A presente APROVAÇÃO DE PROJETO **não autoriza** a execução da obra. Para início e execução da obra deverá ser solicitado o Alvará para Construção.

Processo deferido na data: 13/07/2022 13:52:29

ÍNDICES URBANÍSTICOS				QUADRO DE ÁREAS			
Inscrição Imobiliária: 12-11-12-81-3088				ÁREAS	TÉRREO	SUPERIOR	TOTAL
Área do lote:	141,41	m²	Macrozona/Setor: AUAC/SA04	À construir	42,00	-	42,00 m²
Taxa de ocupação:	29,70	%	Gabarito(G): 2,60 m	Averbada	-	-	- m²
Coeficiente de apr. do lote(CAL): 0,310			ATE: 42,00 m²	Alvará nº	-	-	- m²
Vaga de guarda de veículo:	01	un		TOTAL	42,00	-	42,00 m²
Percentual/Área permeável:	58,65	%	82,93 m²	Total a construir			42,00 m²
				Total a construir + existente			42,00 m²
PROJETO LEGAL: RESIDÊNCIA UNIFAMILIAR							
Local da obra: RUA PAULO GILGEN n°136, Bairro Cubatão							
Interessado: Município de Joinville CNPJ: 83169623/0001-10				Autor do Projeto:			
 Assinado digitalmente por Rodrigo Andrioli Localização: Prefeitura Municipal de Joinville Data: 2022.06.20 09:02:26-03'00'				Assinado digitalmente por Ubiraci Jose da Silva Localização: Prefeitura Municipal de Joinville Data: 2022.06.15 07:24:13-03'00'			
SECRETÁRIO DE HABITAÇÃO				ENG. CIVIL CREA-SC 28.814-8			



CERTIDÃO DE PROJETO
6162-22-JLLE-SPU



Utilize seu celular para ler este código QRCode.

A Secretaria de Agricultura e Meio Ambiente, por intermédio da Unidade de Aprovação de Projetos informa que em consonância com a legislação em vigor o Projeto Legal para edificar a área de **42m²**, sendo construção de **42m² em alvenaria** está:

APROVADO

Essa aprovação é proveniente do processo **6162-22-JLLE-SPU**.

A autenticidade deste documento e o processo podem ser conferidos no site <https://aprova.joinville.sc.gov.br/consultaCodigo>, informando o código verificador **732eny50**.

! IMPORTANTE!


O prazo desta APROVAÇÃO DE PROJETO será de **06 (seis) meses**, conforme Legislação em Vigor.

A presente APROVAÇÃO DE PROJETO **não autoriza** a execução da obra. Para início e execução da obra deverá ser solicitado o Alvará para Construção.

Processo deferido na data: 13/07/2022 13:52:29



LEGENDA

- À CONSTRUIR
- SOLO

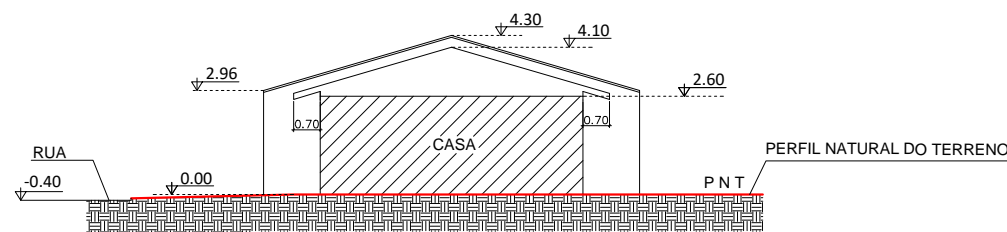

ESQUEMA VERTICAL AA
ESCALA : 1/200

PROJETO LEGAL: RESIDÊNCIA UNIFAMILIAR	
Local da obra: RUA PAULO GILGEN n°136, Bairro Cubatão	
Interessado: Município de Joinville CNPJ: 83169623/0001-10 SECRETÁRIO DE HABITAÇÃO	Autor do Projeto: Assinado digitalmente por Ubiraci Jose da Silva Ubiraci Jose da Silva Localização: Prefeitura Municipal de Joinville Data: 2022.06.14 09:52:42-03'00' ENG. CIVIL CREA-SC 28.814-8

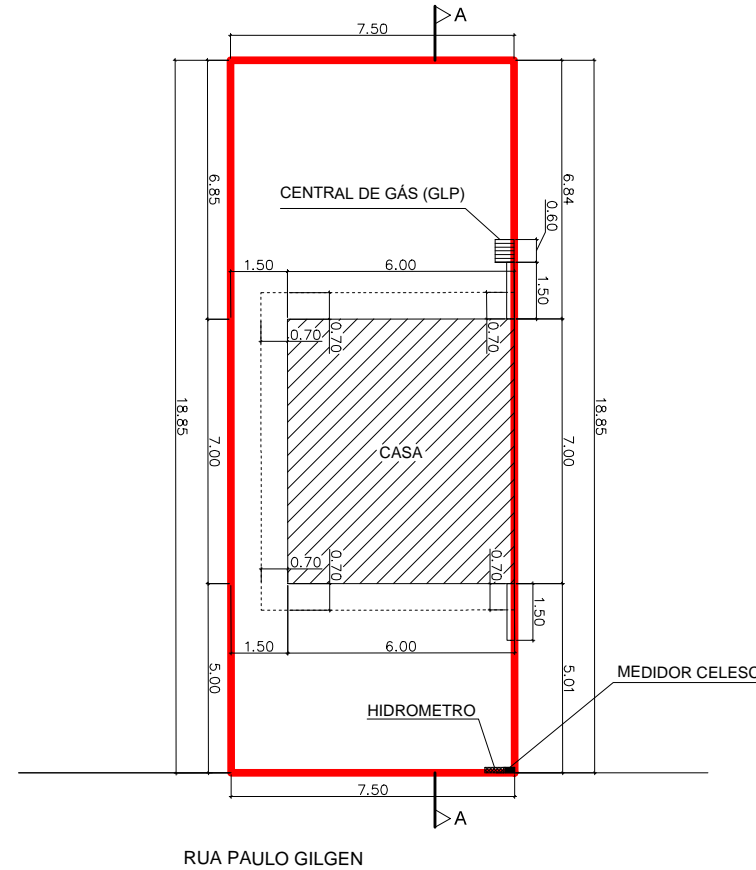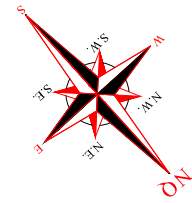

LEGENDA

À CONSTRUIR

PLANTA DE INPLANTAÇÃO/TÉRREO
ESCALA : 1/200



CERTIDÃO DE PROJETO
6163-22-JLLE-SPU



Utilize seu celular para ler este código QRCode.

A Secretaria de Agricultura e Meio Ambiente, por intermédio da Unidade de Aprovação de Projetos informa que em consonância com a legislação em vigor o Projeto Legal para edificar a área de **42m²**, sendo construção de **42m² em alvenaria** está:

APROVADO

Essa aprovação é proveniente do processo **6163-22-JLLE-SPU**.

A autenticidade deste documento e o processo podem ser conferidos no site <https://aprova.joinville.sc.gov.br/consultaCodigo>, informando o código verificador **txoosqdv**.

! IMPORTANTE!

O prazo desta APROVAÇÃO DE PROJETO será de **06 (seis) meses**, conforme Legislação em Vigor.

A presente APROVAÇÃO DE PROJETO **não autoriza** a execução da obra. Para início e execução da obra deverá ser solicitado o Alvará para Construção.

Processo deferido na data: 18/07/2022 11:18:11

ÍNDICES URBANÍSTICOS				QUADRO DE ÁREAS			
Inscrição Imobiliária: 12-11-12-81-3089				ÁREAS	TÉRREO	SUPERIOR	TOTAL
Área do lote:	141,43	m²	Macrozona/Setor: AUAC/SA04	À construir	42,00	-	42,00 m²
Taxa de ocupação:	29,70	%	Gabarito(G): 2,60	Averbada	-	-	- m²
Coeficiente de apr. do lote(CAL): 0,30			ATE: 42,00	Alvará nº	-	-	- m²
Vaga de guarda de veículo:		01	un	TOTAL	42,00	-	42,00 m²
Percentual/Área permeável:		58,65	%	Total a construir			42,00 m²
			82,95	Total a construir + existente			42,00 m²
PROJETO LEGAL: RESIDÊNCIA UNIFAMILIAR							
Local da obra: RUA PAULO GILGEN nº144, Bairro Cubatão							
Interessado: Município de Joinville CNPJ: 83169623/0001-10				Autor do Projeto:			
 SECRETÁRIO DE HABITAÇÃO				Assinado digitalmente por Ubiraci Jose da Silva Localização: Prefeitura Municipal de Joinville Data: 2022.06.15 07:24:13-03'00'			
				ENG. CIVIL CREA-SC 28.814-8			



CERTIDÃO DE PROJETO
6163-22-JLLE-SPU



Utilize seu celular para ler este código QRCode.

A Secretaria de Agricultura e Meio Ambiente, por intermédio da Unidade de Aprovação de Projetos informa que em consonância com a legislação em vigor o Projeto Legal para edificar a área de **42m²**, sendo construção de **42m² em alvenaria** está:

APROVADO

Essa aprovação é proveniente do processo **6163-22-JLLE-SPU**.

A autenticidade deste documento e o processo podem ser conferidos no site <https://aprova.joinville.sc.gov.br/consultaCodigo>, informando o código verificador **txoosqdv**.

! IMPORTANTE!


O prazo desta APROVAÇÃO DE PROJETO será de **06 (seis) meses**, conforme Legislação em Vigor.

A presente APROVAÇÃO DE PROJETO **não autoriza** a execução da obra. Para início e execução da obra deverá ser solicitado o Alvará para Construção.


Processo deferido na data: 18/07/2022 11:18:11

LEGENDA

- À CONSTRUIR
- SOLO

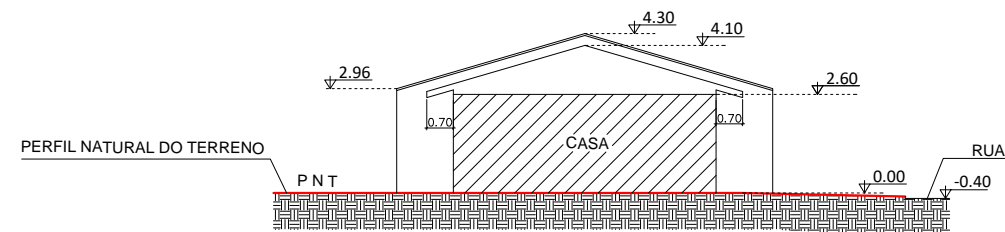

ESQUEMA VERTICAL AA
ESCALA : 1/200

PROJETO LEGAL: RESIDÊNCIA UNIFAMILIAR	
Local da obra: RUA PAULO GILGEN n°144, Bairro Cubatão	
Interessado: Município de Joinville CNPJ: 83169623/0001-10  SECRETÁRIO DE HABITAÇÃO	Autor do Projeto: Assinado digitalmente por Ubiraci Jose da Silva Localização: Prefeitura Municipal de Joinville Data: 2022.06.14 10:13:19-03'00' Ubiraci Jose da Silva Localização: Prefeitura Municipal de Joinville Data: 2022.06.14 09:52:43-03'00' ENG. CIVIL CREA-SC 28.814-8



CERTIDÃO DE PROJETO
6165-22-JLLE-SPU



Utilize seu celular para ler este código QRCode.

A Secretaria de Agricultura e Meio Ambiente, por intermédio da Unidade de Aprovação de Projetos informa que em consonância com a legislação em vigor o Projeto Legal para edificar a área de **42m²**, sendo construção de **42m² em alvenaria** está:

APROVADO

Essa aprovação é proveniente do processo **6165-22-JLLE-SPU**.

A autenticidade deste documento e o processo podem ser conferidos no site <https://aprova.joinville.sc.gov.br/consultaCodigo>, informando o código verificador **qum0zxzj**.

! IMPORTANTE!


O prazo desta APROVAÇÃO DE PROJETO será de **06 (seis) meses**, conforme Legislação em Vigor.

A presente APROVAÇÃO DE PROJETO **não autoriza** a execução da obra. Para início e execução da obra deverá ser solicitado o Alvará para Construção.


Processo deferido na data: 18/07/2022 09:58:49



LEGENDA

-  À CONSTRUIR
-  SOLO

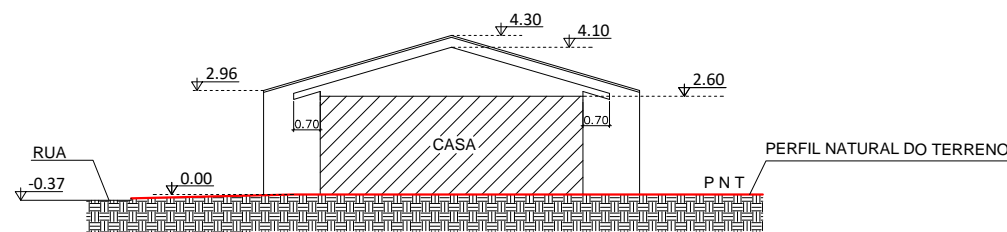

ESQUEMA VERTICAL AA
ESCALA : 1/200

PROJETO LEGAL: RESIDÊNCIA UNIFAMILIAR	
Local da obra: RUA PAULO GILGEN n°152, Bairro Cubatão	
Interessado: Município de Joinville CNPJ: 83169623/0001-10  SECRETÁRIO DE HABITAÇÃO	Autor do Projeto: Assinado digitalmente por Ubiraci Jose da Silva Localização: Prefeitura Municipal de Joinville Data: 2022.06.14 10:13:20-03'00' Ubiraci Jose da Silva Assinado digitalmente por Ubiraci Jose da Silva Localização: Prefeitura Municipal de Joinville Data: 2022.06.14 09:52:44-03'00' ENG. CIVIL CREA-SC 28.814-8

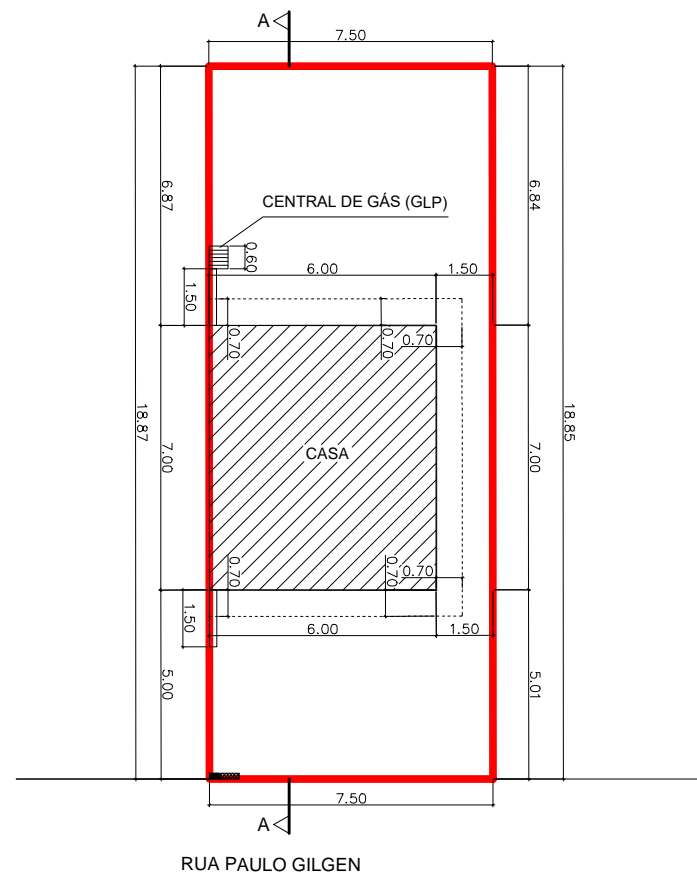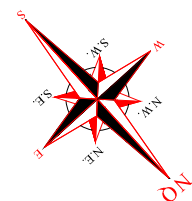

LEGENDA

À CONSTRUIR

PLANTA DE INPLANTAÇÃO/TÉRREO
ESCALA : 1/200



CERTIDÃO DE PROJETO
6165-22-JLLE-SPU



Utilize seu celular para ler este código QRCode.

A Secretaria de Agricultura e Meio Ambiente, por intermédio da Unidade de Aprovação de Projetos informa que em consonância com a legislação em vigor o Projeto Legal para edificar a área de **42m²**, sendo construção de **42m² em alvenaria** está:

APROVADO

Essa aprovação é proveniente do processo **6165-22-JLLE-SPU**.

A autenticidade deste documento e o processo podem ser conferidos no site <https://aprova.joinville.sc.gov.br/consultaCodigo>, informando o código verificador **qum0zxj**.

! IMPORTANTE!

O prazo desta APROVAÇÃO DE PROJETO será de **06 (seis) meses**, conforme Legislação em Vigor.

A presente APROVAÇÃO DE PROJETO **não autoriza** a execução da obra. Para início e execução da obra deverá ser solicitado o Alvará para Construção.

Processo deferido na data: 18/07/2022 09:58:49

ÍNDICES URBANÍSTICOS				QUADRO DE ÁREAS			
Inscrição Imobiliária: 12-11-12-81-3090				ÁREAS	TÉRREO	SUPERIOR	TOTAL
Área do lote:	141,45	m²	Macrozona/Setor: AUAC/SA04	À construir	42,00	-	42,00 m²
Taxa de ocupação:	29,69	%	Gabarito(G): 2,60	Averbada	-	-	- m²
Coeficiente de apr. do lote(CAL): 0,30			ATE: 42,00	Alvará nº	-	-	- m²
Vaga de guarda de veículo:		01	un	TOTAL	42,00	-	42,00 m²
Percentual/Área permeável:		58,66	%	Total a construir			42,00 m²
			82,97	Total a construir + existente			42,00 m²
PROJETO LEGAL: RESIDÊNCIA UNIFAMILIAR							
Local da obra: RUA PAULO GILGEN nº152, Bairro Cubatão							
Interessado: Município de Joinville CNPJ: 83169623/0001-10				Autor do Projeto:			
 SECRETÁRIO DE HABITAÇÃO				Assinado digitalmente por Ubiraci Jose da Silva Localização: Prefeitura Municipal de Joinville Data: 2022.07.12 08:54:06-03'00'			
				ENG. CIVIL CREA-SC 28.814-8			



CERTIDÃO DE PROJETO
6166-22-JLLE-SPU



Utilize seu celular para ler este código QRCode.

A Secretaria de Agricultura e Meio Ambiente, por intermédio da Unidade de Aprovação de Projetos informa que em consonância com a legislação em vigor o Projeto Legal para edificar a área de **42m²**, sendo construção de **42m² em alvenaria** está:

APROVADO

Essa aprovação é proveniente do processo **6166-22-JLLE-SPU**.

A autenticidade deste documento e o processo podem ser conferidos no site <https://aprova.joinville.sc.gov.br/consultaCodigo>, informando o código verificador **52fmp2u2**.

! IMPORTANTE!


O prazo desta APROVAÇÃO DE PROJETO será de **06 (seis) meses**, conforme Legislação em Vigor.

A presente APROVAÇÃO DE PROJETO **não autoriza** a execução da obra. Para início e execução da obra deverá ser solicitado o Alvará para Construção.

Processo deferido na data: 18/07/2022 09:42:13



LEGENDA

- À CONSTRUIR
- SOLO

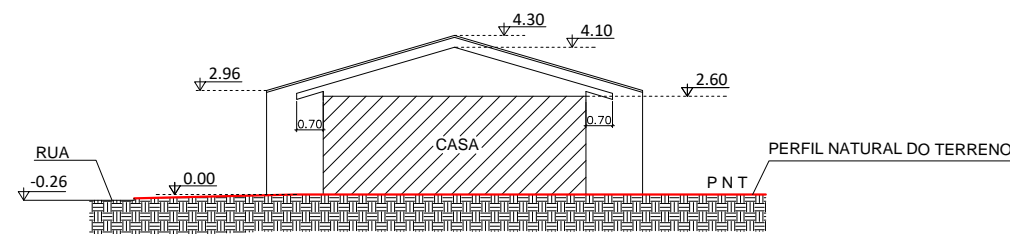

ESQUEMA VERTICAL AA
ESCALA : 1/200

PROJETO LEGAL: RESIDÊNCIA UNIFAMILIAR	
Local da obra: RUA PAULO GILGEN n°160, Bairro Cubatão	
Interessado: Município de Joinville CNPJ: 83169623/0001-10 SECRETÁRIO DE HABITAÇÃO	Autor do Projeto: Ubiraci Jose da Silva Assinado digitalmente por Ubiraci Jose da Silva Localização: Prefeitura Municipal de Joinville Data: 2022.06.14 09:52:44-03'00' ENG. CIVIL CREA-SC 28.814-8

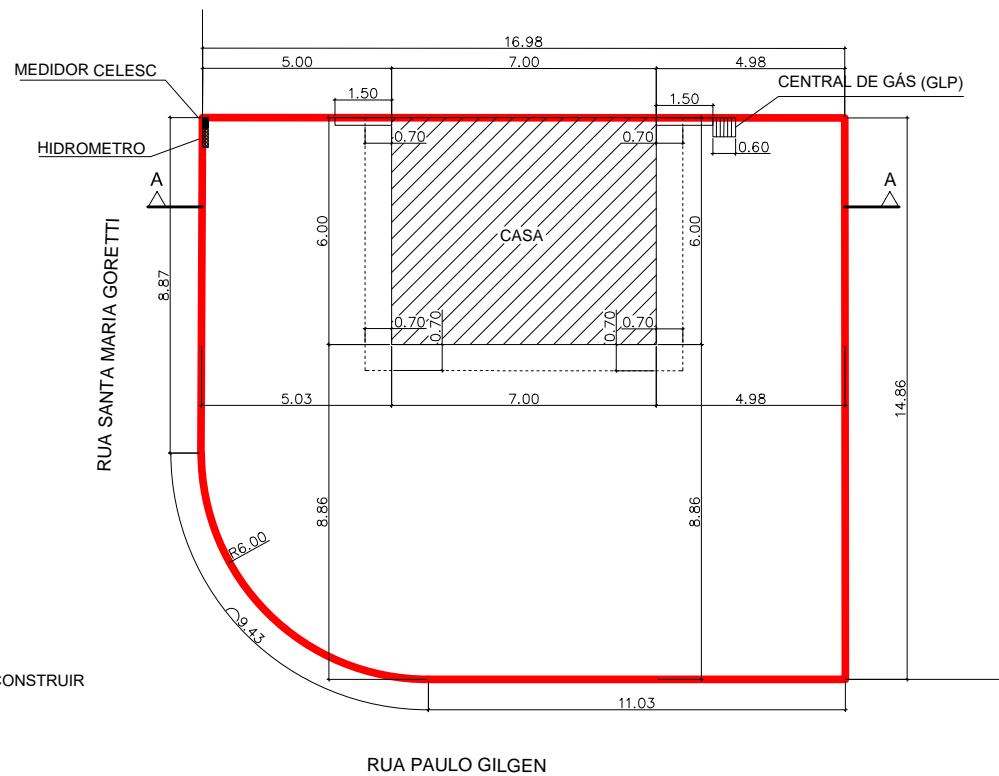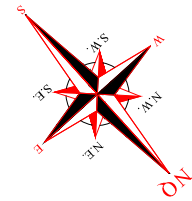

LEGENDA

À CONSTRUIR

PLANTA DE INPLANTAÇÃO/TÉRREO
ESCALA : 1/200



CERTIDÃO DE PROJETO
6166-22-JLLE-SPU



Utilize seu celular para ler este código QRCode.

A Secretaria de Agricultura e Meio Ambiente, por intermédio da Unidade de Aprovação de Projetos informa que em consonância com a legislação em vigor o Projeto Legal para edificar a área de 42m², sendo construção de 42m² em alvenaria está:

APROVADO

Essa aprovação é proveniente do processo **6166-22-JLLE-SPU**.

A autenticidade deste documento e o processo podem ser conferidos no site <https://aprova.joinville.sc.gov.br/consultaCodigo>, informando o código verificador **52fmp2u2**.

! IMPORTANTE!

O prazo desta APROVAÇÃO DE PROJETO será de **06 (seis) meses**, conforme Legislação em Vigor.

A presente APROVAÇÃO DE PROJETO **não autoriza** a execução da obra. Para início e execução da obra deverá ser solicitado o Alvará para Construção.

Processo deferido na data: 18/07/2022 09:42:13

ÍNDICES URBANÍSTICOS				QUADRO DE ÁREAS			
Inscrição Imobiliária: 12-11-12-81-3091				ÁREAS	TÉRREO	SUPERIOR	TOTAL
Área do lote:	245,32	m ²	Macrozona/Setor: AUAC/SA04	À construir	42,00	-	42,00 m ²
Taxa de ocupação:	17,12	%	Gabarito(G): 2,60	Averbada	-	-	- m ²
Coeficiente de apr. do lote(CAL): 0,17			ATE: 42,00	Alvará nº	-	-	- m ²
Vaga de guarda de veículo:		01	un	TOTAL	42,00	-	42,00 m ²
Percentual/Área permeável:		76,16	%	Total a construir			42,00 m ²
				Total a construir + existente			42,00 m ²
PROJETO LEGAL: RESIDÊNCIA UNIFAMILIAR							
Local da obra: RUA PAULO GILGEN n°160, Bairro Cubatão							
Interessado: Município de Joinville CNPJ: 83169623/0001-10				Autor do Projeto:			
 SECRETÁRIO DE HABITAÇÃO				Assinado digitalmente por Ubiraci Jose da Silva Localização: Prefeitura Municipal de Joinville Data: 2022.07.12 08:54:06-03'00'			
				ENG. CIVIL CREA-SC 28.814-8			



CERTIDÃO DE PROJETO
6167-22-JLLE-SPU



Utilize seu celular para ler este código QRCode.

A Secretaria de Agricultura e Meio Ambiente, por intermédio da Unidade de Aprovação de Projetos informa que em consonância com a legislação em vigor o Projeto Legal para edificar a área de **42m²**, sendo construção de **42m² em alvenaria** está:

APROVADO

Essa aprovação é proveniente do processo **6167-22-JLLE-SPU**.

A autenticidade deste documento e o processo podem ser conferidos no site <https://aprova.joinville.sc.gov.br/consultaCodigo>, informando o código verificador **cpmu4bif**.

! IMPORTANTE!


O prazo desta APROVAÇÃO DE PROJETO será de **06 (seis) meses**, conforme Legislação em Vigor.

A presente APROVAÇÃO DE PROJETO **não autoriza** a execução da obra. Para início e execução da obra deverá ser solicitado o Alvará para Construção.


Processo deferido na data: 18/07/2022 09:35:04



LEGENDA

- À CONSTRUIR
- SOLO

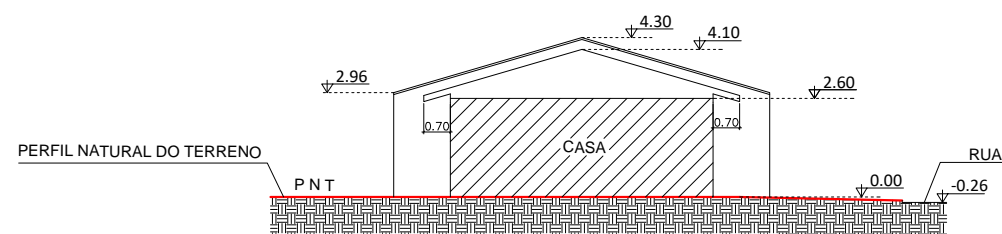

ESQUEMA VERTICAL AA
ESCALA : 1/200

PROJETO LEGAL: RESIDÊNCIA UNIFAMILIAR	
Local da obra: RUA SANTA MARIA GORETTI n°201, Bairro Cubatão	
Interessado: Município de Joinville CNPJ: 83169623/0001-10  SECRETÁRIO DE HABITAÇÃO	Autor do Projeto: Assinado digitalmente por Ubiraci Jose da Silva Localização: Prefeitura Municipal de Joinville Data: 2022.06.14 10:13:21-03'00' Ubiraci Jose da Silva Assinado digitalmente por Ubiraci Jose da Silva Localização: Prefeitura Municipal de Joinville Data: 2022.06.14 09:52:45-03'00' ENG. CIVIL CREA-SC 28.814-8

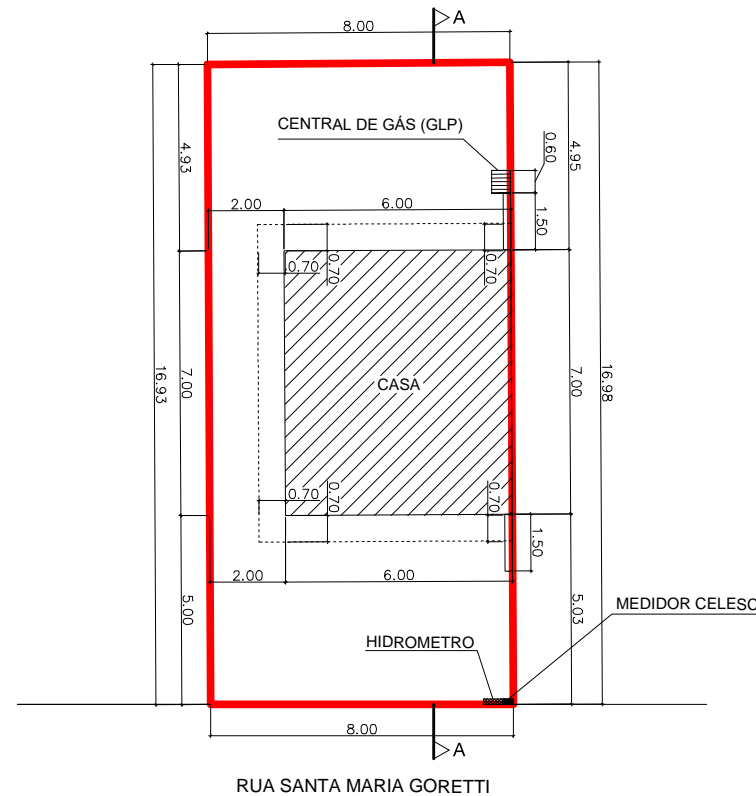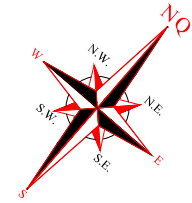

LEGENDA

À CONSTRUIR

PLANTA DE INPLANTAÇÃO/TÉRREO
ESCALA : 1/200



CERTIDÃO DE PROJETO
6167-22-JLLE-SPU



Utilize seu celular para ler este código QRCode.

A Secretaria de Agricultura e Meio Ambiente, por intermédio da Unidade de Aprovação de Projetos informa que em consonância com a legislação em vigor o Projeto Legal para edificar a área de **42m²**, sendo construção de **42m² em alvenaria** está:

APROVADO

Essa aprovação é proveniente do processo **6167-22-JLLE-SPU**.

A autenticidade deste documento e o processo podem ser conferidos no site <https://aprova.joinville.sc.gov.br/consultaCodigo>, informando o código verificador **cpmu4bif**.



! IMPORTANTE!

O prazo desta APROVAÇÃO DE PROJETO será de **06 (seis) meses**, conforme Legislação em Vigor.

A presente APROVAÇÃO DE PROJETO **não autoriza** a execução da obra. Para início e execução da obra deverá ser solicitado o Alvará para Construção.

Processo deferido na data: 18/07/2022 09:35:04

ÍNDICES URBANÍSTICOS				QUADRO DE ÁREAS			
Inscrição Imobiliária: 12-11-12-81-3093				ÁREAS	TÉRREO	SUPERIOR	TOTAL
Área do lote:	135,72	m²	Macrozona/Setor: AUAC/SA04	À construir	42,00	-	42,00 m²
Taxa de ocupação:	30,95	%	Gabarito(G): 2,60	Averbada	-	-	- m²
Coeficiente de apr. do lote(CAL): 0,31			ATE: 42,00	Alvará nº	-	-	- m²
Vaga de guarda de veículo:		01	un	TOTAL	42,00	-	42,00 m²
Percentual/Área permeável:		56,91	%	77,24	m²	Total a construir	42,00 m²
				Total a construir + existente	42,00		42,00 m²
PROJETO LEGAL: RESIDÊNCIA UNIFAMILIAR							
Local da obra: RUA SANTA MARIA GORETTI n°201, Bairro Cubatão							
Interessado: Município de Joinville CNPJ: 83169623/0001-10				Autor do Projeto:			
 SECRETÁRIO DE HABITAÇÃO				Assinado digitalmente por Ubiraci Jose da Silva Localização: Prefeitura Municipal de Joinville Data: 2022.07.12 08:54:06-03'00'			
				ENG. CIVIL CREA-SC 28.814-8			

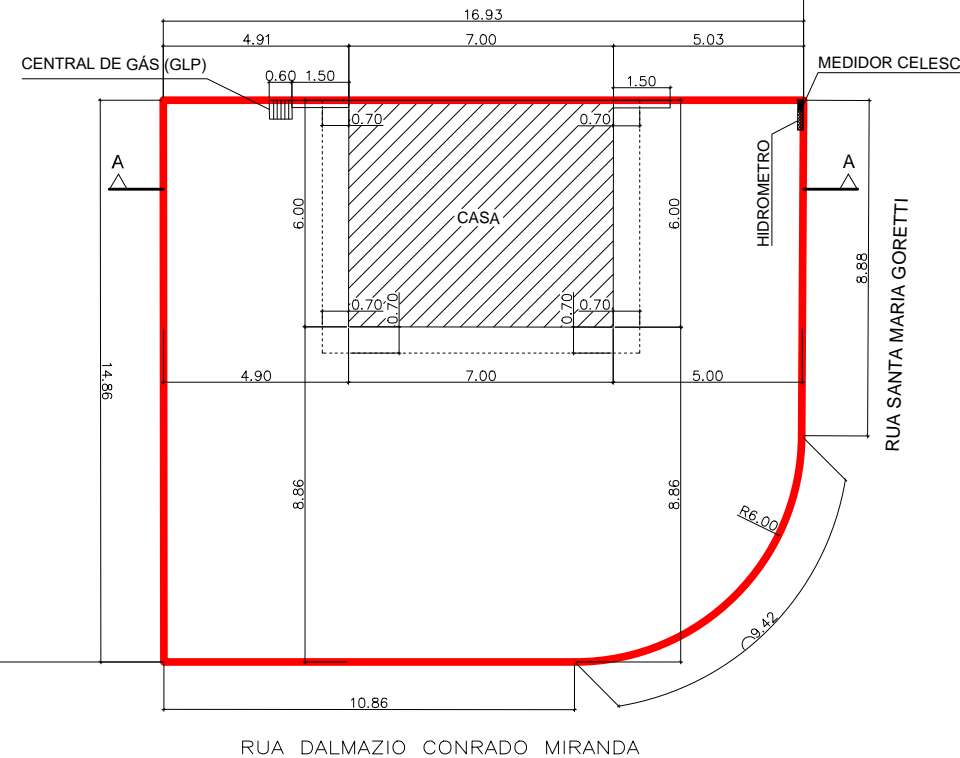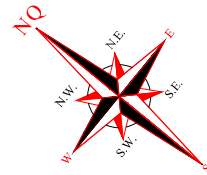

PLANTA DE INPLANTAÇÃO/TÉRREO
ESCALA : 1/200



CERTIDÃO DE PROJETO
6221-22-JLLE-SPU



Utilize seu celular para ler este código QRCode.

A Secretaria de Agricultura e Meio Ambiente, por intermédio da Unidade de Aprovação de Projetos informa que em consonância com a legislação em vigor o Projeto Legal para edificar a área de **42m²**, sendo construção de **42m² em alvenaria** está:

APROVADO

Essa aprovação é proveniente do processo **6221-22-JLLE-SPU**.


A autenticidade deste documento e o processo podem ser conferidos no site <https://aprova.joinville.sc.gov.br/consultaCodigo>, informando o código verificador **83zn6the**.

! IMPORTANTE!

O prazo desta APROVAÇÃO DE PROJETO será de **06 (seis) meses**, conforme Legislação em Vigor.

A presente APROVAÇÃO DE PROJETO **não autoriza** a execução da obra. Para início e execução da obra deverá ser solicitado o Alvará para Construção.

Processo deferido na data: 24/07/2022 09:46:12

ÍNDICES URBANÍSTICOS				QUADRO DE ÁREAS			
Inscrição Imobiliária: 12-11-12-81-3094				ÁREAS	TÉRREO	SUPERIOR	TOTAL
Área do lote:	243,31	m²	Macrozona/Setor: AUAC/SA04	À construir	42,00	-	42,00 m²
Taxa de ocupação:	17,26	%	Gabarito(G): 2,60	Averbada	-	-	- m²
Coeficiente de apr. do lote(CAL): 0,17			ATE: 42,00	Alvará nº	-	-	- m²
Vaga de guarda de veículo:		01	un	TOTAL	42,00	-	42,00 m²
Percentual/Área permeável:		75,96	%	Total a construir			42,00 m²
				Total a construir + existente			42,00 m²
PROJETO LEGAL: RESIDÊNCIA UNIFAMILIAR							
Local da obra: RUA SANTA MARIA GORETTI n°189, Bairro Cubatão							
Interessado: Município de Joinville CNPJ: 83169623/0001-10				Autor do Projeto:			
 Assinado digitalmente por Rodrigo Andrioli Localização: Prefeitura Municipal de Joinville Data: 2022.06.14 10:13:58-03'00'				Ubiraci Jose da Silva Assinado digitalmente por Ubiraci Jose da Silva Localização: Prefeitura Municipal de Joinville Data: 2022.06.14 10:08:31-03'00' ENG. CIVIL CREA-SC 28.814-8			



**CERTIDÃO DE PROJETO
6221-22-JLLE-SPU**



Utilize seu celular para ler este código QRCode.

A Secretaria de Agricultura e Meio Ambiente, por intermédio da Unidade de Aprovação de Projetos informa que em consonância com a legislação em vigor o Projeto Legal para edificar a área de **42m²**, sendo construção de **42m² em alvenaria** está:

APROVADO

Essa aprovação é proveniente do processo **6221-22-JLLE-SPU**.

A autenticidade deste documento e o processo podem ser conferidos no site <https://aprova.joinville.sc.gov.br/consultaCodigo>, informando o código verificador **83zn6the**.

! IMPORTANTE!


O prazo desta APROVAÇÃO DE PROJETO será de **06 (seis) meses**, conforme Legislação em Vigor.

A presente APROVAÇÃO DE PROJETO **não autoriza** a execução da obra. Para início e execução da obra deverá ser solicitado o Alvará para Construção.

Processo deferido na data: 24/07/2022 09:46:12



LEGENDA

- À CONSTRUIR
- SOLO

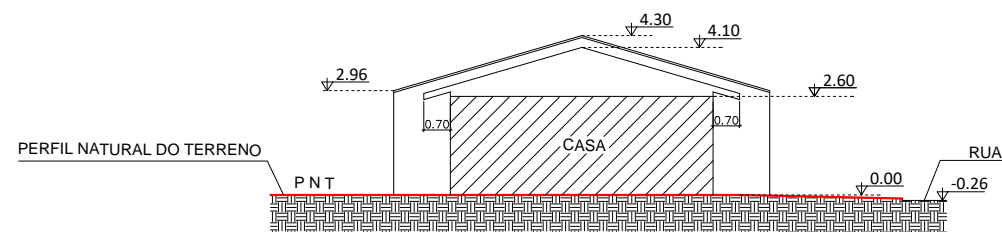

ESQUEMA VERTICAL AA
ESCALA : 1/200

PROJETO LEGAL: RESIDÊNCIA UNIFAMILIAR	
Local da obra: RUA SANTA MARIA GORETTI n°189, Bairro Cubatão	
Interessado: Município de Joinville CNPJ: 83169623/0001-10 SECRETÁRIO DE HABITAÇÃO	Autor do Projeto: Assinado digitalmente por Ubiraci Jose da Silva Localização: Prefeitura Municipal de Joinville Data: 2022.06.14 10:13:21-03'00' ENG. CIVIL CREA-SC 28.814-8

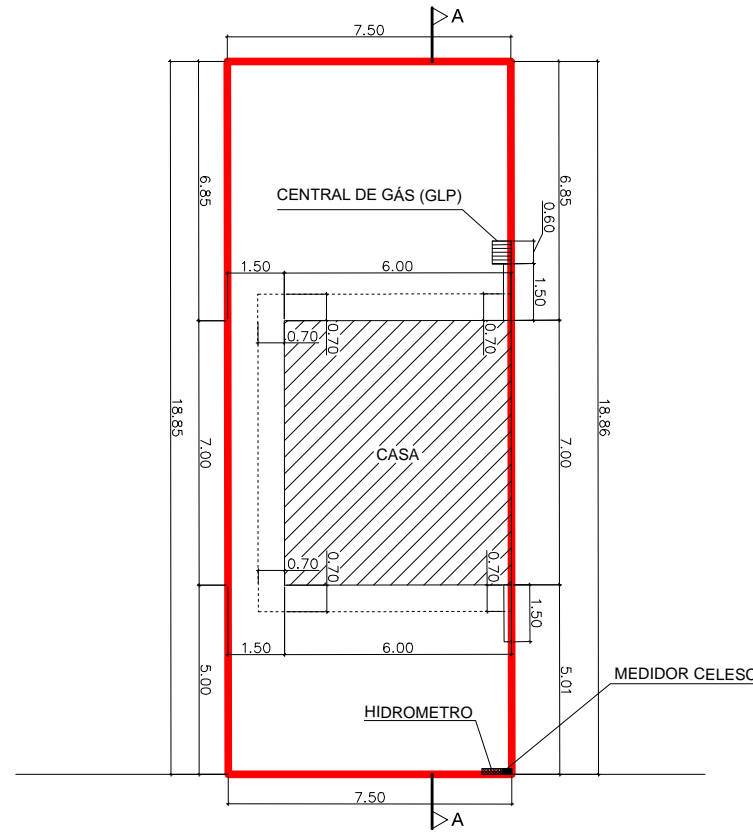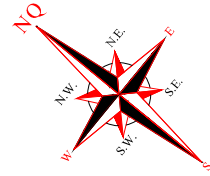

LEGENDA

À CONSTRUIR

RUA DALMAZIO CONRADO MIRANDA

PLANTA DE INPLANTAÇÃO/TÉRREO
ESCALA : 1/200



CERTIDÃO DE PROJETO
6710-22-JLLE-SPU



Utilize seu celular para ler este código QRCode.

A Secretaria de Agricultura e Meio Ambiente, por intermédio da Unidade de Aprovação de Projetos informa que em consonância com a legislação em vigor o Projeto Legal para edificar a área de **42m²**, sendo construção de **42m² em alvenaria** está:

APROVADO

Essa aprovação é proveniente do processo **6710-22-JLLE-SPU**.

A autenticidade deste documento e o processo podem ser conferidos no site <https://aprova.joinville.sc.gov.br/consultaCodigo>, informando o código verificador **3d1ldopf**.

! IMPORTANTE!

O prazo desta APROVAÇÃO DE PROJETO será de **06 (seis) meses**, conforme Legislação em Vigor.

A presente APROVAÇÃO DE PROJETO **não autoriza** a execução da obra. Para início e execução da obra deverá ser solicitado o Alvará para Construção.

Processo deferido na data: 05/08/2022 13:09:45

ÍNDICES URBANÍSTICOS				QUADRO DE ÁREAS			
Inscrição Imobiliária: 12-11-12-81-3095				ÁREAS	TÉRREO	SUPERIOR	TOTAL
Área do lote:	141,46	m²	Macrozona/Setor: AUAC/SA04	À construir	42,00	-	42,00 m²
Taxa de ocupação:	29,69	%	Gabarito(G): 2,60	Averbada	-	-	- m²
Coeficiente de apr. do lote(CAL): 0,30			ATE: 42,00	Alvará nº	-	-	- m²
Vaga de guarda de veículo:		01	un	TOTAL	42,00	-	42,00 m²
Percentual/Área permeável:		55,69	%	Total a construir			42,00 m²
			78,78	Total a construir + existente			42,00 m²
PROJETO LEGAL: RESIDÊNCIA UNIFAMILIAR							
Local da obra: RUA DALMAZIO CONRADO MIRANDA nº165, Bairro Cubatão							
Interessado: Município de Joinville CNPJ: 83169623/0001-10				Autor do Projeto:			
 SECRETÁRIO DE HABITAÇÃO				Assinado digitalmente por Ubiraci Jose da Silva Localização: Prefeitura Municipal de Joinville Data: 2022.06.14 10:08:31-03'00'			
Assinado digitalmente por Rodrigo Andrioli Localização: Prefeitura Municipal de Joinville Data: 2022.06.14 10:13:58-03'00'				Ubiraci Jose da Silva ENG. CIVIL CREA-SC 28.814-8			



CERTIDÃO DE PROJETO
6710-22-JLLE-SPU



Utilize seu celular para ler este código QRCode.

A Secretaria de Agricultura e Meio Ambiente, por intermédio da Unidade de Aprovação de Projetos informa que em consonância com a legislação em vigor o Projeto Legal para edificar a área de **42m²**, sendo construção de **42m² em alvenaria** está:

APROVADO

Essa aprovação é proveniente do processo **6710-22-JLLE-SPU**.

A autenticidade deste documento e o processo podem ser conferidos no site <https://aprova.joinville.sc.gov.br/consultaCodigo>, informando o código verificador **3d11dopf**.



! IMPORTANTE!


O prazo desta APROVAÇÃO DE PROJETO será de **06 (seis) meses**, conforme Legislação em Vigor.

A presente APROVAÇÃO DE PROJETO **não autoriza** a execução da obra. Para início e execução da obra deverá ser solicitado o Alvará para Construção.


Processo deferido na data: 05/08/2022 13:09:45



LEGENDA

-  À CONSTRUIR
-  SOLO

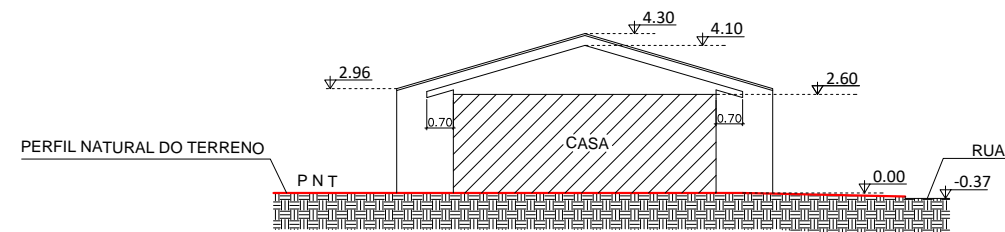

ESQUEMA VERTICAL AA
ESCALA : 1/200

PROJETO LEGAL: RESIDÊNCIA UNIFAMILIAR	
Local da obra: RUA DALMAZIO CONRADO MIRANDA n°165, Bairro Cubatão	
Interessado: Município de Joinville CNPJ: 83169623/0001-10  SECRETÁRIO DE HABITAÇÃO	Autor do Projeto: Assinado digitalmente por Ubiraci Jose da Silva Localização: Prefeitura Municipal de Joinville Data: 2022.06.14 10:13:22-03'00' Ubiraci Jose da Silva Assinado digitalmente por Ubiraci Jose da Silva Localização: Prefeitura Municipal de Joinville Data: 2022.06.14 09:52:46-03'00' ENG. CIVIL CREA-SC 28.814-8

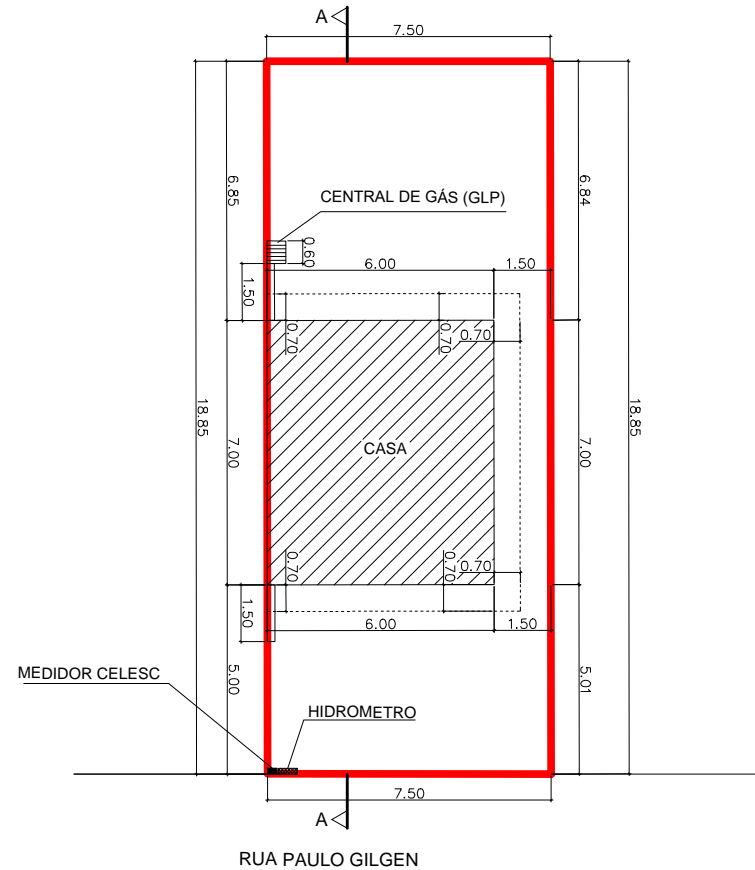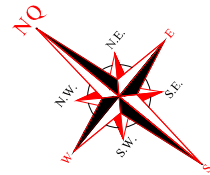

LEGENDA

À CONSTRUIR

PLANTA DE INPLANTAÇÃO/TÉRREO
ESCALA : 1/200



CERTIDÃO DE PROJETO
6222-22-JLLE-SPU



Utilize seu celular para ler este código QRCode.

A Secretaria de Agricultura e Meio Ambiente, por intermédio da Unidade de Aprovação de Projetos informa que em consonância com a legislação em vigor o Projeto Legal para edificar a área de **42m²**, sendo construção de **42m² em alvenaria** está:

APROVADO

Essa aprovação é proveniente do processo **6222-22-JLLE-SPU**.

A autenticidade deste documento e o processo podem ser conferidos no site <https://aprova.joinville.sc.gov.br/consultaCodigo>, informando o código verificador **ta71o5j5**.

! IMPORTANTE!

O prazo desta APROVAÇÃO DE PROJETO será de **06 (seis) meses**, conforme Legislação em Vigor.

A presente APROVAÇÃO DE PROJETO **não autoriza** a execução da obra. Para início e execução da obra deverá ser solicitado o Alvará para Construção.

Processo deferido na data: 13/07/2022 12:38:19

ÍNDICES URBANÍSTICOS				QUADRO DE ÁREAS			
Inscrição Imobiliária: 12-11-12-81-3096				ÁREAS	TÉRREO	SUPERIOR	TOTAL
Área do lote:	141,43	m²	Macrozona/Setor: AUAC/SA04	À construir	42,00	-	42,00 m²
Taxa de ocupação:	29,70	%	Gabarito(G): 2,60	Averbada	-	-	- m²
Coeficiente de apr. do lote(CAL): 0,30			ATE: 42,00	Alvará nº	-	-	- m²
Vaga de guarda de veículo:		01	un	TOTAL	42,00	-	42,00 m²
Percentual/Área permeável:		58,65	%	Total a construir			42,00 m²
			82,95	Total a construir + existente			42,00 m²
PROJETO LEGAL: RESIDÊNCIA UNIFAMILIAR							
Local da obra: RUA DALMAZIO CONRADO MIRANDA nº157, Bairro Cubatão							
Interessado: Município de Joinville CNPJ: 83169623/0001-10				Autor do Projeto:			
 Assinado digitalmente por Rodrigo Andrioli Localização: Prefeitura Municipal de Joinville Data: 2022.06.20 09:02:28-03'00'				Assinado digitalmente por Ubiraci Jose da Silva Localização: Prefeitura Municipal de Joinville Data: 2022.06.15 07:24:15-03'00'			
SECRETÁRIO DE HABITAÇÃO				ENG. CIVIL CREA-SC 28.814-8			



CERTIDÃO DE PROJETO
6222-22-JLLE-SPU



Utilize seu celular para ler este código QRCode.

A Secretaria de Agricultura e Meio Ambiente, por intermédio da Unidade de Aprovação de Projetos informa que em consonância com a legislação em vigor o Projeto Legal para edificar a área de **42m²**, sendo construção de **42m² em alvenaria** está:

APROVADO

Essa aprovação é proveniente do processo **6222-22-JLLE-SPU**.

A autenticidade deste documento e o processo podem ser conferidos no site <https://aprova.joinville.sc.gov.br/consultaCodigo>, informando o código verificador **ta71o5j5**.

! IMPORTANTE!


O prazo desta APROVAÇÃO DE PROJETO será de **06 (seis) meses**, conforme Legislação em Vigor.

A presente APROVAÇÃO DE PROJETO **não autoriza** a execução da obra. Para início e execução da obra deverá ser solicitado o Alvará para Construção.

Processo deferido na data: 13/07/2022 12:38:19



LEGENDA

- À CONSTRUIR
- SOLO

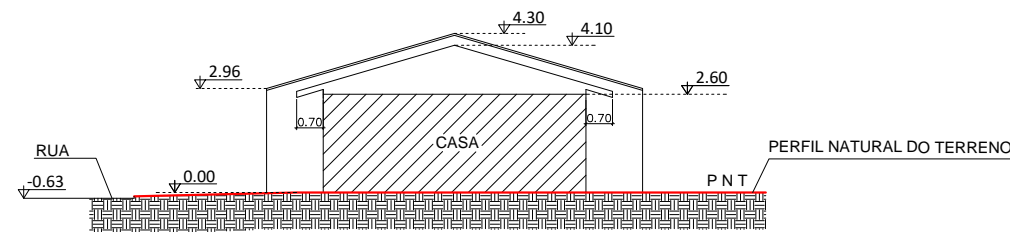

ESQUEMA VERTICAL AA
ESCALA : 1/200

PROJETO LEGAL: RESIDÊNCIA UNIFAMILIAR	
Local da obra: RUA DALMAZIO CONRADO MIRANDA n°157, Bairro Cubatão	
Interessado: Município de Joinville CNPJ: 83169623/0001-10 SECRETÁRIO DE HABITAÇÃO	Autor do Projeto: Ubiraci Jose da Silva Assinado digitalmente por Ubiraci Jose da Silva Localização: Prefeitura Municipal de Joinville Data: 2022.06.14 09:52:47-03'00' ENG. CIVIL CREA-SC 28.814-8

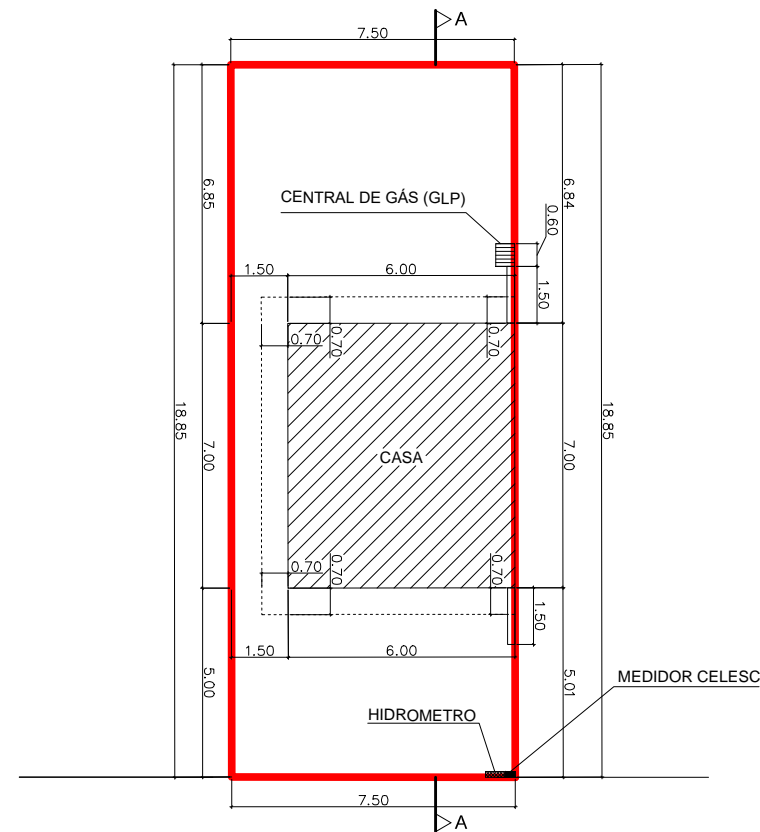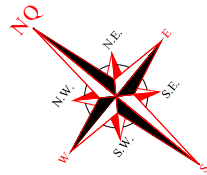

LEGENDA

À CONSTRUIR

PLANTA DE INPLANTAÇÃO/TÉRREO
ESCALA : 1/200



CERTIDÃO DE PROJETO
6223-22-JLLE-SPU



Utilize seu celular para ler este código QRCode.

A Secretaria de Agricultura e Meio Ambiente, por intermédio da Unidade de Aprovação de Projetos informa que em consonância com a legislação em vigor o Projeto Legal para edificar a área de **42m²**, sendo construção de **42m² em alvenaria** está:

APROVADO

Essa aprovação é proveniente do processo **6223-22-JLLE-SPU**.

A autenticidade deste documento e o processo podem ser conferidos no site <https://aprova.joinville.sc.gov.br/consultaCodigo>, informando o código verificador **af6lxbya**.

! IMPORTANTE!

O prazo desta APROVAÇÃO DE PROJETO será de **06 (seis) meses**, conforme Legislação em Vigor.

A presente APROVAÇÃO DE PROJETO **não autoriza** a execução da obra. Para início e execução da obra deverá ser solicitado o Alvará para Construção.

Processo deferido na data: 18/07/2022 11:21:25

ÍNDICES URBANÍSTICOS				QUADRO DE ÁREAS			
Inscrição Imobiliária: 12-11-12-81-3097				ÁREAS	TÉRREO	SUPERIOR	TOTAL
Área do lote:	141,41	m²	Macrozona/Setor: AUAC/SA04	À construir	42,00	-	42,00 m²
Taxa de ocupação:	29,70	%	Gabarito(G): 2,60	Averbada	-	-	- m²
Coeficiente de apr. do lote(CAL): 0,30			ATE: 42,00	Alvará nº	-	-	- m²
Vaga de guarda de veículo:		01	un	TOTAL	42,00	-	42,00 m²
Percentual/Área permeável:		58,65	%	Total a construir			42,00 m²
			82,93	Total a construir + existente			42,00 m²
PROJETO LEGAL: RESIDÊNCIA UNIFAMILIAR							
Local da obra: RUA DALMAZIO CONRADO MIRANDA nº149, Bairro Cubatão							
Interessado: Município de Joinville CNPJ: 83169623/0001-10				Autor do Projeto:			
 Assinado digitalmente por Rodrigo Andrioli Localização: Prefeitura Municipal de Joinville Data: 2022.06.20 09:02:28-03'00'				Assinado digitalmente por Ubiraci Jose da Silva Localização: Prefeitura Municipal de Joinville Data: 2022.06.15 07:24:16-03'00'			
SECRETÁRIO DE HABITAÇÃO				ENG. CIVIL CREA-SC 28.814-8			



CERTIDÃO DE PROJETO
6223-22-JLLE-SPU



Utilize seu celular para ler este código QRCode.

A Secretaria de Agricultura e Meio Ambiente, por intermédio da Unidade de Aprovação de Projetos informa que em consonância com a legislação em vigor o Projeto Legal para edificar a área de **42m²**, sendo construção de **42m² em alvenaria** está:

APROVADO

Essa aprovação é proveniente do processo **6223-22-JLLE-SPU**.

A autenticidade deste documento e o processo podem ser conferidos no site <https://aprova.joinville.sc.gov.br/consultaCodigo>, informando o código verificador **af6lxbya**.

! IMPORTANTE!


O prazo desta APROVAÇÃO DE PROJETO será de **06 (seis) meses**, conforme Legislação em Vigor.

A presente APROVAÇÃO DE PROJETO **não autoriza** a execução da obra. Para início e execução da obra deverá ser solicitado o Alvará para Construção.

Processo deferido na data: 18/07/2022 11:21:25



LEGENDA

- À CONSTRUIR
- SOLO

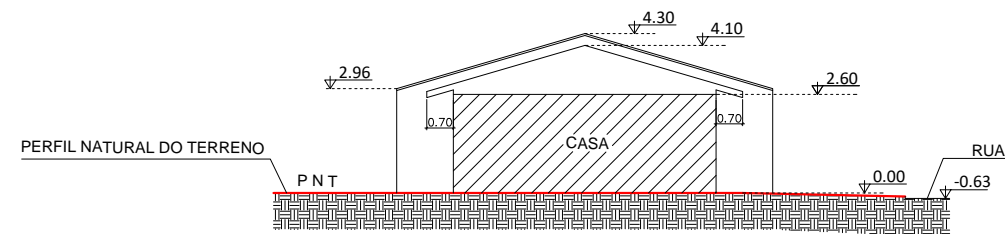

ESQUEMA VERTICAL AA
ESCALA : 1/200

PROJETO LEGAL: RESIDÊNCIA UNIFAMILIAR	
Local da obra: RUA DALMAZIO CONRADO MIRANDA n°149, Bairro Cubatão	
Interessado: Município de Joinville CNPJ: 83169623/0001-10 SECRETÁRIO DE HABITAÇÃO	Autor do Projeto: Assinado digitalmente por Ubiraci Jose da Silva Localização: Prefeitura Municipal de Joinville Data: 2022.06.14 09:52:47-03'00' ENG. CIVIL CREA-SC 28.814-8

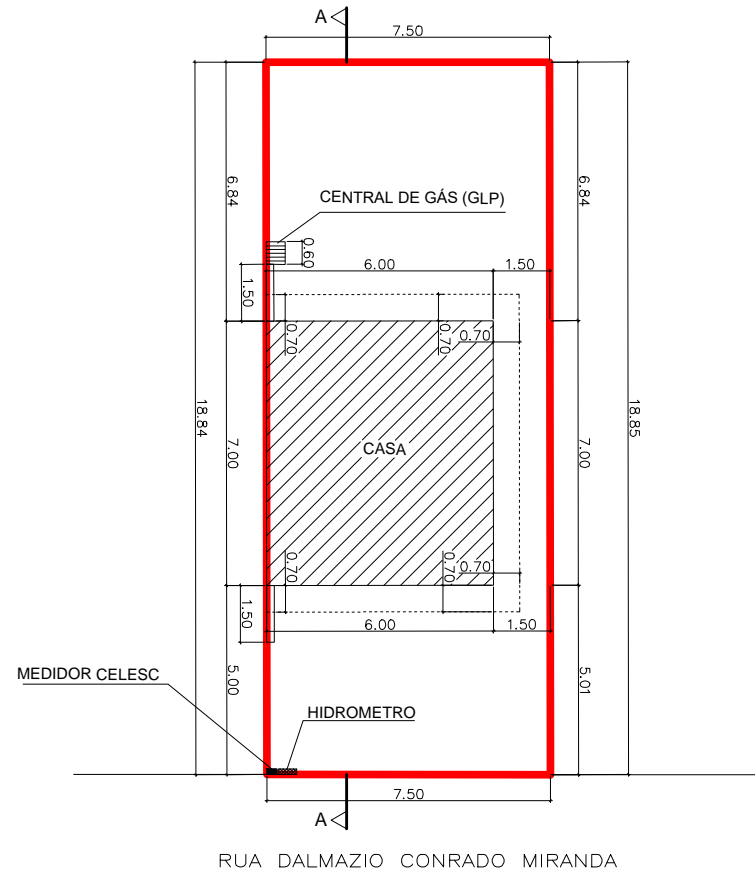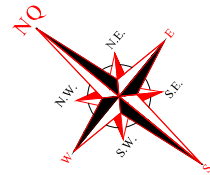

LEGENDA

À CONSTRUIR

PLANTA DE INPLANTAÇÃO/TÉRREO
ESCALA : 1/200



CERTIDÃO DE PROJETO
6224-22-JLLE-SPU



Utilize seu celular para ler este código QRCode.

A Secretaria de Agricultura e Meio Ambiente, por intermédio da Unidade de Aprovação de Projetos informa que em consonância com a legislação em vigor o Projeto Legal para edificar a área de **42m²**, sendo construção de **42m² em alvenaria** está:

APROVADO

Essa aprovação é proveniente do processo **6224-22-JLLE-SPU**.

A autenticidade deste documento e o processo podem ser conferidos no site <https://aprova.joinville.sc.gov.br/consultaCodigo>, informando o código verificador **3hkbbpba**.

! IMPORTANTE!

O prazo desta APROVAÇÃO DE PROJETO será de **06 (seis) meses**, conforme Legislação em Vigor.

A presente APROVAÇÃO DE PROJETO **não autoriza** a execução da obra. Para início e execução da obra deverá ser solicitado o Alvará para Construção.

Processo deferido na data: 18/07/2022 11:19:43

ÍNDICES URBANÍSTICOS				QUADRO DE ÁREAS			
Inscrição Imobiliária: 12-11-12-81-3098				ÁREAS	TÉRREO	SUPERIOR	TOTAL
Área do lote:	141,39	m²	Macrozona/Setor: AUAC/SA04	À construir	42,00	-	42,00 m²
Taxa de ocupação:	29,71	%	Gabarito(G): 2,60	Averbada	-	-	- m²
Coeficiente de apr. do lote(CAL): 0,30			ATE: 42,00	Alvará nº	-	-	- m²
Vaga de guarda de veículo:		01	un	TOTAL	42,00	-	42,00 m²
Percentual/Área permeável:		58,64	%	82,91	m²	Total a construir	42,00 m²
				Total a construir + existente	42,00		42,00 m²
PROJETO LEGAL: RESIDÊNCIA UNIFAMILIAR							
Local da obra: RUA DALMAZIO CONRADO MIRANDA nº141, Bairro Cubatão							
Interessado: Município de Joinville CNPJ: 83169623/0001-10				Autor do Projeto:			
 Assinado digitalmente por Rodrigo Andrioli Localização: Prefeitura Municipal de Joinville Data: 2022.06.20 09:02:29-03'00'				Assinado digitalmente por Ubiraci Jose da Silva Localização: Prefeitura Municipal de Joinville Data: 2022.06.15 07:24:17-03'00'			
SECRETÁRIO DE HABITAÇÃO				ENG. CIVIL CREA-SC 28.814-8			



CERTIDÃO DE PROJETO
6224-22-JLLE-SPU



Utilize seu celular para ler este código QRCode.

A Secretaria de Agricultura e Meio Ambiente, por intermédio da Unidade de Aprovação de Projetos informa que em consonância com a legislação em vigor o Projeto Legal para edificar a área de **42m²**, sendo construção de **42m² em alvenaria** está:

APROVADO

Essa aprovação é proveniente do processo **6224-22-JLLE-SPU**.

A autenticidade deste documento e o processo podem ser conferidos no site <https://aprova.joinville.sc.gov.br/consultaCodigo>, informando o código verificador **3hkbbpba**.

! IMPORTANTE!


O prazo desta APROVAÇÃO DE PROJETO será de **06 (seis) meses**, conforme Legislação em Vigor.

A presente APROVAÇÃO DE PROJETO **não autoriza** a execução da obra. Para início e execução da obra deverá ser solicitado o Alvará para Construção.


Processo deferido na data: 18/07/2022 11:19:43



LEGENDA

- À CONSTRUIR
- SOLO

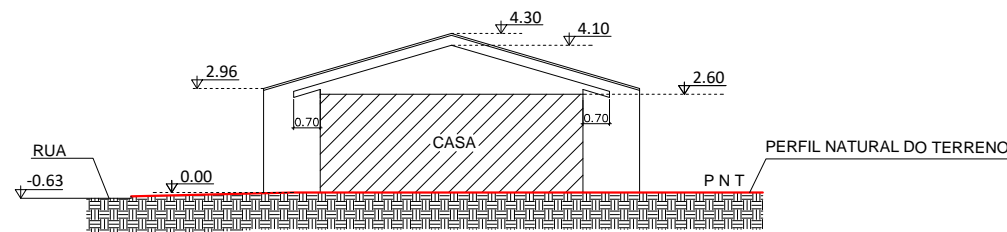

ESQUEMA VERTICAL AA
ESCALA : 1/200

PROJETO LEGAL: RESIDÊNCIA UNIFAMILIAR	
Local da obra: RUA DALMAZIO CONRADO MIRANDA n°141, Bairro Cubatão	
Interessado: Município de Joinville CNPJ: 83169623/0001-10  SECRETÁRIO DE HABITAÇÃO	Autor do Projeto: Assinado digitalmente por Ubiraci Jose da Silva Ubiraci Jose da Silva Localização: Prefeitura Municipal de Joinville Data: 2022.06.14 10:13:23-03'00' ENG. CIVIL CREA-SC 28.814-8

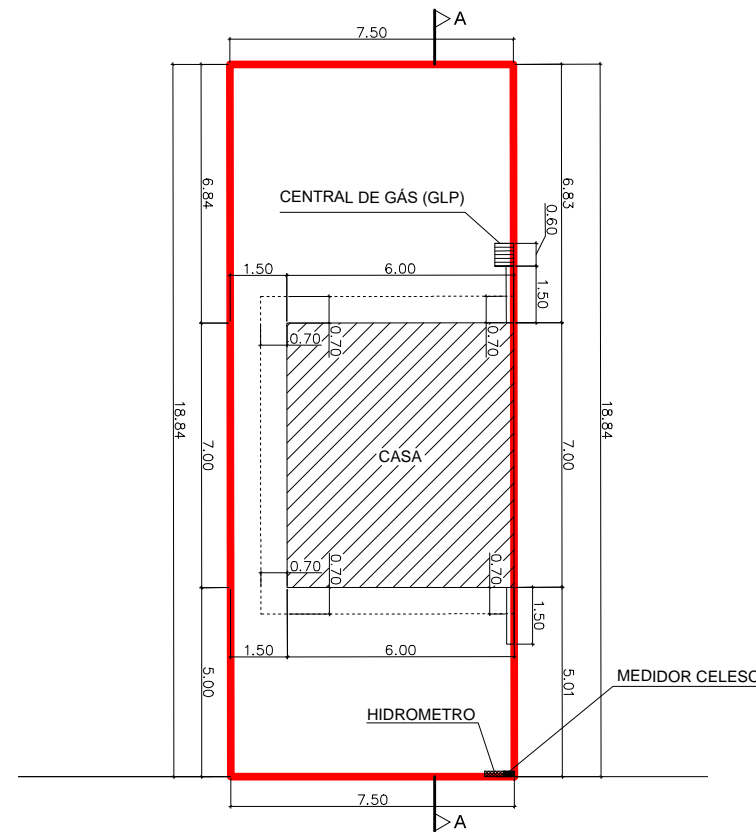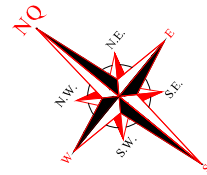

LEGENDA

À CONSTRUIR

RUA DALMAZIO CONRADO MIRANDA

PLANTA DE INPLANTAÇÃO/TÉRREO
ESCALA : 1/200



CERTIDÃO DE PROJETO
6225-22-JLLE-SPU



Utilize seu celular para ler este código QRCode.

A Secretaria de Agricultura e Meio Ambiente, por intermédio da Unidade de Aprovação de Projetos informa que em consonância com a legislação em vigor o Projeto Legal para edificar a área de **42m²**, sendo construção de **42m² em alvenaria** está:

APROVADO

Essa aprovação é proveniente do processo **6225-22-JLLE-SPU**.

A autenticidade deste documento e o processo podem ser conferidos no site <https://aprova.joinville.sc.gov.br/consultaCodigo>, informando o código verificador **cxwhxrw2**.

! IMPORTANTE!

O prazo desta APROVAÇÃO DE PROJETO será de **06 (seis) meses**, conforme Legislação em Vigor.

A presente APROVAÇÃO DE PROJETO **não autoriza** a execução da obra. Para início e execução da obra deverá ser solicitado o Alvará para Construção.

Processo deferido na data: 18/07/2022 11:23:32

ÍNDICES URBANÍSTICOS				QUADRO DE ÁREAS			
Inscrição Imobiliária: 12-11-12-81-3099				ÁREAS	TÉRREO	SUPERIOR	TOTAL
Área do lote:	141,37	m²	Macrozona/Setor: AUAC/SA04	À construir	42,00	-	42,00 m²
Taxa de ocupação:	29,71	%	Gabarito(G): 2,60	Averbada	-	-	- m²
Coeficiente de apr. do lote(CAL): 0,30			ATE: 42,00	Alvará nº	-	-	- m²
Vaga de guarda de veículo:		01	un	TOTAL	42,00	-	42,00 m²
Percentual/Área permeável:		58,63	%	82,89	m²	Total a construir	42,00 m²
				Total a construir + existente	42,00		42,00 m²
PROJETO LEGAL: RESIDÊNCIA UNIFAMILIAR							
Local da obra: RUA DALMAZIO CONRADO MIRANDA nº131, Bairro Cubatão							
Interessado: Município de Joinville CNPJ: 83169623/0001-10				Autor do Projeto:			
 Assinado digitalmente por Rodrigo Andrioli Localização: Prefeitura Municipal de Joinville Data: 2022.06.20 09:02:29-03'00'				Ubiraci Jose da Silva Assinado digitalmente por Ubiraci Jose da Silva Localização: Prefeitura Municipal de Joinville Data: 2022.06.15 07:24:17-03'00'			
SECRETÁRIO DE HABITAÇÃO				ENG. CIVIL CREA-SC 28.814-8			



CERTIDÃO DE PROJETO
6225-22-JLLE-SPU



Utilize seu celular para ler este código QRCode.

A Secretaria de Agricultura e Meio Ambiente, por intermédio da Unidade de Aprovação de Projetos informa que em consonância com a legislação em vigor o Projeto Legal para edificar a área de **42m²**, sendo construção de **42m² em alvenaria** está:

APROVADO

Essa aprovação é proveniente do processo **6225-22-JLLE-SPU**.

A autenticidade deste documento e o processo podem ser conferidos no site <https://aprova.joinville.sc.gov.br/consultaCodigo>, informando o código verificador **cxwhxrw2**.

! IMPORTANTE!


O prazo desta APROVAÇÃO DE PROJETO será de **06 (seis) meses**, conforme Legislação em Vigor.

A presente APROVAÇÃO DE PROJETO **não autoriza** a execução da obra. Para início e execução da obra deverá ser solicitado o Alvará para Construção.


Processo deferido na data: 18/07/2022 11:23:32



LEGENDA

- À CONSTRUIR
- SOLO

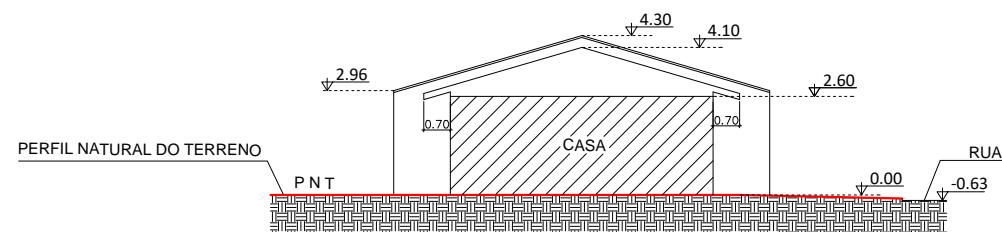

ESQUEMA VERTICAL AA
ESCALA : 1/200

PROJETO LEGAL: RESIDÊNCIA UNIFAMILIAR	
Local da obra: RUA DALMAZIO CONRADO MIRANDA n°131, Bairro Cubatão	
Interessado: Município de Joinville CNPJ: 83169623/0001-10  SECRETÁRIO DE HABITAÇÃO	Autor do Projeto: Assinado digitalmente por Ubiraci Jose da Silva Localização: Prefeitura Municipal de Joinville Data: 2022.06.14 10:13:24-03'00' ENG. CIVIL CREA-SC 28.814-8

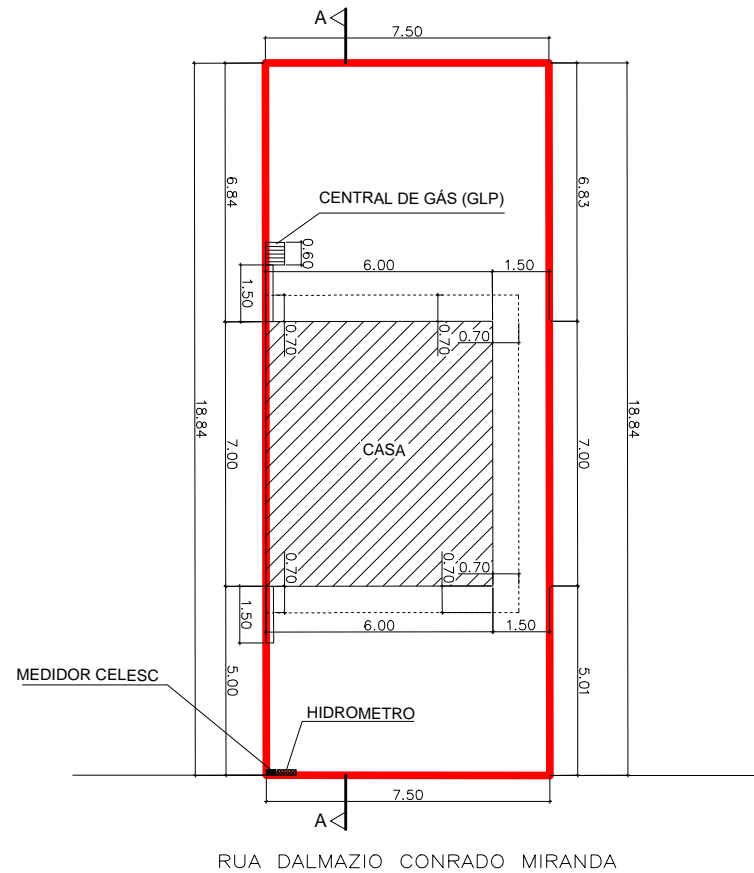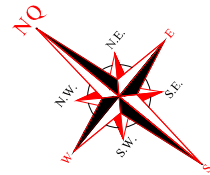

LEGENDA

À CONSTRUIR

PLANTA DE INPLANTAÇÃO/TÉRREO
ESCALA: 1/200



CERTIDÃO DE PROJETO
6226-22-JLLE-SPU



Utilize seu celular para ler este código QRCode.

A Secretaria de Agricultura e Meio Ambiente, por intermédio da Unidade de Aprovação de Projetos informa que em consonância com a legislação em vigor o Projeto Legal para edificar a área de **42m²**, sendo construção de **42m² em alvenaria** está:

APROVADO

Essa aprovação é proveniente do processo **6226-22-JLLE-SPU**.


A autenticidade deste documento e o processo podem ser conferidos no site <https://aprova.joinville.sc.gov.br/consultaCodigo>, informando o código verificador **uji9byjx**.

! IMPORTANTE!

O prazo desta APROVAÇÃO DE PROJETO será de **06 (seis) meses**, conforme Legislação em Vigor.

A presente APROVAÇÃO DE PROJETO **não autoriza** a execução da obra. Para início e execução da obra deverá ser solicitado o Alvará para Construção.

Processo deferido na data: 18/07/2022 11:26:41

ÍNDICES URBANÍSTICOS				QUADRO DE ÁREAS			
Inscrição Imobiliária: 12-11-12-81-3100				ÁREAS	TÉRREO	SUPERIOR	TOTAL
Área do lote:	141,34	m²	Macrozona/Setor: AUAC/SA04	À construir	42,00	-	42,00 m²
Taxa de ocupação:	29,72	%	Gabarito(G): 2,60	Averbada	-	-	- m²
Coeficiente de apr. do lote(CAL): 0,30			ATE: 42,00	Alvará nº	-	-	- m²
Vaga de guarda de veículo:		01	un	TOTAL	42,00	-	42,00 m²
Percentual/Área permeável:		58,62	%	Total a construir			42,00 m²
			82,86	Total a construir + existente			42,00 m²
PROJETO LEGAL: RESIDÊNCIA UNIFAMILIAR							
Local da obra: RUA DALMAZIO CONRADO MIRANDA nº125, Bairro Cubatão							
Interessado: Município de Joinville CNPJ: 83169623/0001-10				Autor do Projeto:			
 Assinado digitalmente por Rodrigo Andrioli Localização: Prefeitura Municipal de Joinville Data: 2022.06.20 09:02:30-03'00'				Ubiraci Jose da Silva Assinado digitalmente por Ubiraci Jose da Silva Localização: Prefeitura Municipal de Joinville Data: 2022.06.15 07:24:18-03'00' ENG. CIVIL CREA-SC 28.814-8			



CERTIDÃO DE PROJETO
6226-22-JLLE-SPU



Utilize seu celular para ler este código QRCode.

A Secretaria de Agricultura e Meio Ambiente, por intermédio da Unidade de Aprovação de Projetos informa que em consonância com a legislação em vigor o Projeto Legal para edificar a área de **42m²**, sendo construção de **42m² em alvenaria** está:

APROVADO

Essa aprovação é proveniente do processo **6226-22-JLLE-SPU**.

A autenticidade deste documento e o processo podem ser conferidos no site <https://aprova.joinville.sc.gov.br/consultaCodigo>, informando o código verificador **uji9byjx**.


! IMPORTANTE!


O prazo desta APROVAÇÃO DE PROJETO será de **06 (seis) meses**, conforme Legislação em Vigor.

A presente APROVAÇÃO DE PROJETO **não autoriza** a execução da obra. Para início e execução da obra deverá ser solicitado o Alvará para Construção.


Processo deferido na data: 18/07/2022 11:26:41



LEGENDA

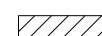-  À CONSTRUIR
-  SOLO

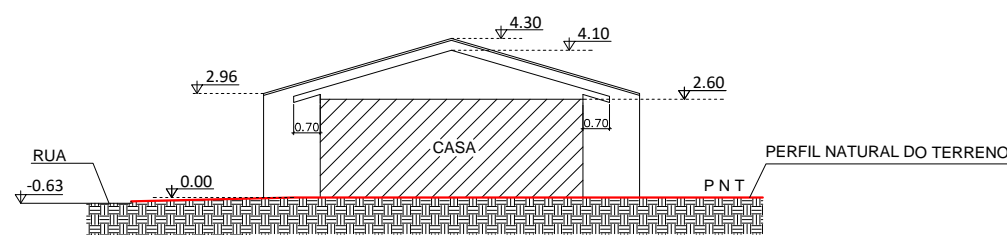

ESQUEMA VERTICAL AA
ESCALA : 1/200

PROJETO LEGAL: RESIDÊNCIA UNIFAMILIAR	
Local da obra: RUA DALMAZIO CONRADO MIRANDA n°125, Bairro Cubatão	
Interessado: Município de Joinville CNPJ: 83169623/0001-10  SECRETÁRIO DE HABITAÇÃO	Autor do Projeto: Ubiraci Jose da Silva Assinado digitalmente por Ubiraci Jose da Silva Localização: Prefeitura Municipal de Joinville Data: 2022.06.14 09:52:50-03'00' ENG. CIVIL CREA-SC 28.814-8

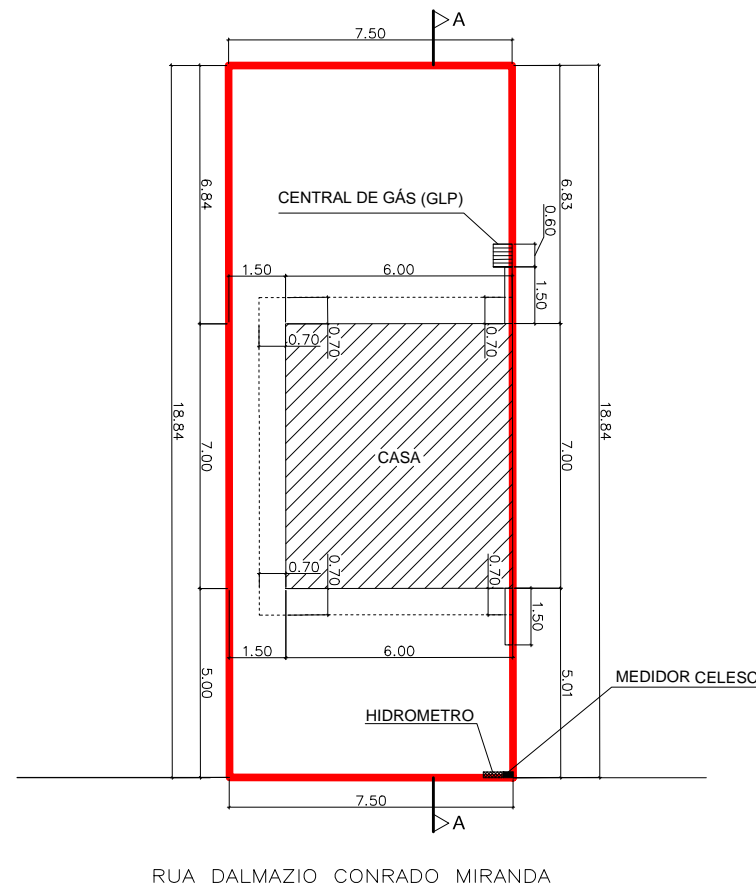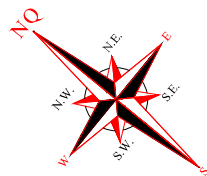

LEGENDA

À CONSTRUIR

PLANTA DE INPLANTAÇÃO/TÉRREO
ESCALA : 1/200

RUA DALMAZIO CONRADO MIRANDA



CERTIDÃO DE PROJETO
6711-22-JLLE-SPU



Utilize seu celular para ler este código QRCode.

A Secretaria de Agricultura e Meio Ambiente, por intermédio da Unidade de Aprovação de Projetos informa que em consonância com a legislação em vigor o Projeto Legal para edificar a área de **42m²**, sendo construção de **42m² em alvenaria** está:

APROVADO

Essa aprovação é proveniente do processo **6711-22-JLLE-SPU**.

A autenticidade deste documento e o processo podem ser conferidos no site <https://aprova.joinville.sc.gov.br/consultaCodigo>, informando o código verificador **w5q3m0vi**.

! IMPORTANTE!

O prazo desta APROVAÇÃO DE PROJETO será de **06 (seis) meses**, conforme Legislação em Vigor.

A presente APROVAÇÃO DE PROJETO **não autoriza** a execução da obra. Para início e execução da obra deverá ser solicitado o Alvará para Construção.

Processo deferido na data: 05/08/2022 13:18:03

ÍNDICES URBANÍSTICOS				QUADRO DE ÁREAS			
Inscrição Imobiliária: 12-11-12-81-3101				ÁREAS	TÉRREO	SUPERIOR	TOTAL
Área do lote:	141,32	m²	Macrozona/Setor: AUAC/SA04	À construir	42,00	-	42,00 m²
Taxa de ocupação:	29,72	%	Gabarito(G): 2,60	Averbada	-	-	- m²
Coeficiente de apr. do lote(CAL): 0,30			ATE: 42,00	Alvará nº	-	-	- m²
Vaga de guarda de veículo:		01	un	TOTAL	42,00	-	42,00 m²
Percentual/Área permeável:		55,65	%	78,64	m²	Total a construir	42,00 m²
				Total a construir + existente	42,00		42,00 m²
PROJETO LEGAL: RESIDÊNCIA UNIFAMILIAR							
Local da obra: RUA DALMAZIO CONRADO MIRANDA nº119, Bairro Cubatão							
Interessado: Município de Joinville CNPJ: 83169623/0001-10				Autor do Projeto:			
 Assinado digitalmente por Rodrigo Andrioli Localização: Prefeitura Municipal de Joinville Data: 2022.06.20 09:02:30-03'00'				Ubiraci Jose da Silva Assinado digitalmente por Ubiraci Jose da Silva Localização: Prefeitura Municipal de Joinville Data: 2022.06.15 07:24:19-03'00'			
SECRETÁRIO DE HABITAÇÃO				ENG. CIVIL CREA-SC 28.814-8			



CERTIDÃO DE PROJETO
6711-22-JLLE-SPU



Utilize seu celular para ler este código QRCode.

A Secretaria de Agricultura e Meio Ambiente, por intermédio da Unidade de Aprovação de Projetos informa que em consonância com a legislação em vigor o Projeto Legal para edificar a área de **42m²**, sendo construção de **42m² em alvenaria** está:

APROVADO

Essa aprovação é proveniente do processo **6711-22-JLLE-SPU**.

A autenticidade deste documento e o processo podem ser conferidos no site <https://aprova.joinville.sc.gov.br/consultaCodigo>, informando o código verificador **w5q3m0vi**.



! IMPORTANTE!


O prazo desta APROVAÇÃO DE PROJETO será de **06 (seis) meses**, conforme Legislação em Vigor.

A presente APROVAÇÃO DE PROJETO **não autoriza** a execução da obra. Para início e execução da obra deverá ser solicitado o Alvará para Construção.


Processo deferido na data: 05/08/2022 13:18:03



LEGENDA

-  À CONSTRUIR
-  SOLO

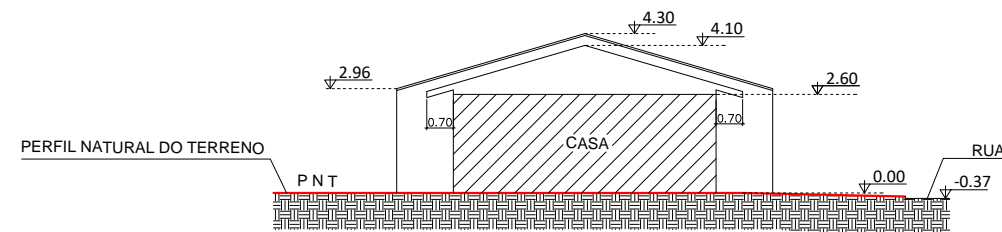

ESQUEMA VERTICAL AA
ESCALA : 1/200

PROJETO LEGAL: RESIDÊNCIA UNIFAMILIAR	
Local da obra: RUA DALMAZIO CONRADO MIRANDA n°119, Bairro Cubatão	
Interessado: Município de Joinville CNPJ: 83169623/0001-10  SECRETÁRIO DE HABITAÇÃO	Autor do Projeto: Ubiraci Jose da Silva Assinado digitalmente por Ubiraci Jose da Silva Localização: Prefeitura Municipal de Joinville Data: 2022.06.14 09:52:50-03'00' ENG. CIVIL CREA-SC 28.814-8

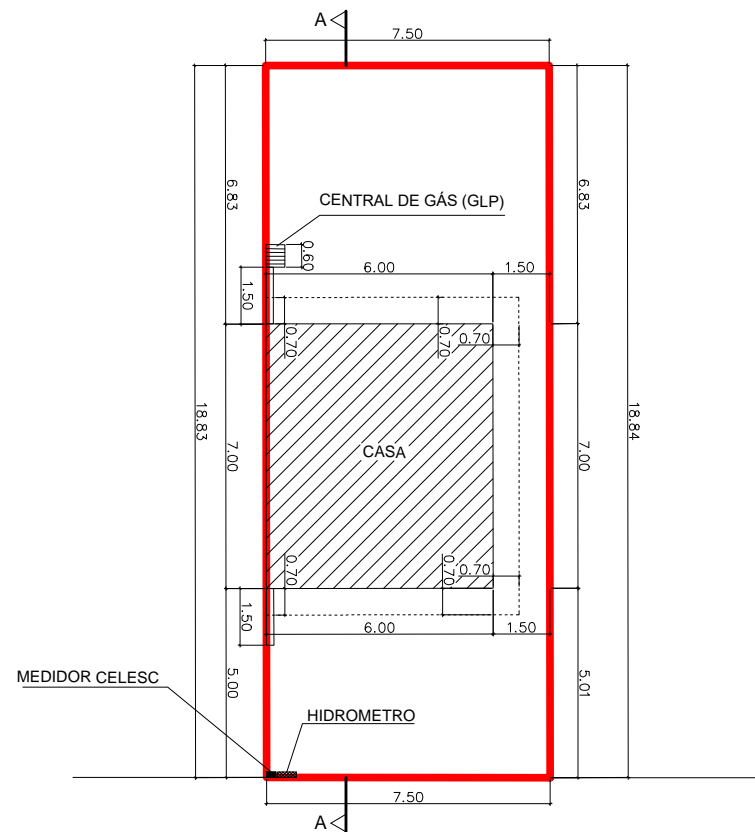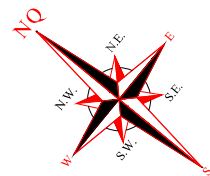

LEGENDA

À CONSTRUIR

RUA DALMAZIO CONRADO MIRANDA
PLANTA DE INPLANTAÇÃO/TÉRREO
ESCALA : 1/200

PLANTA DE INPLANTAÇÃO/TÉRREO
ESCALA : 1/200



CERTIDÃO DE PROJETO
6227-22-JLLE-SPU



Utilize seu celular para ler este código QRCode.

A Secretaria de Agricultura e Meio Ambiente, por intermédio da Unidade de Aprovação de Projetos informa que em consonância com a legislação em vigor o Projeto Legal para edificar a área de **42m²**, sendo construção de **42m² em alvenaria** está:

APROVADO

Essa aprovação é proveniente do processo **6227-22-JLLE-SPU**.

A autenticidade deste documento e o processo podem ser conferidos no site <https://aprova.joinville.sc.gov.br/consultaCodigo>, informando o código verificador **snqclez**.

! IMPORTANTE!

O prazo desta APROVAÇÃO DE PROJETO será de **06 (seis) meses**, conforme Legislação em Vigor.

A presente APROVAÇÃO DE PROJETO **não autoriza** a execução da obra. Para início e execução da obra deverá ser solicitado o Alvará para Construção.

Processo deferido na data: 18/07/2022 11:28:23

ÍNDICES URBANÍSTICOS				QUADRO DE ÁREAS			
Inscrição Imobiliária: 12-11-12-81-3102				ÁREAS	TÉRREO	SUPERIOR	TOTAL
Área do lote:	141,30	m²	Macrozona/Setor: AUAC/SA04	À construir	42,00	-	42,00 m²
Taxa de ocupação:	29,72	%	Gabarito(G): 2,60	Averbada	-	-	- m²
Coeficiente de apr. do lote(CAL): 0,30			ATE: 42,00	Alvará nº	-	-	- m²
Vaga de guarda de veículo:	01	un		TOTAL	42,00	-	42,00 m²
Percentual/Área permeável:	58,61	%	82,82	Total a construir			42,00 m²
				Total a construir + existente			42,00 m²
PROJETO LEGAL: RESIDÊNCIA UNIFAMILIAR							
Local da obra: RUA DALMAZIO CONRADO MIRANDA nº109, Bairro Cubatão							
Interessado: Município de Joinville CNPJ: 83169623/0001-10				Autor do Projeto:			
 Assinado digitalmente por Rodrigo Andrioli Localização: Prefeitura Municipal de Joinville Data: 2022.06.20 09:02:31-03'00'				Assinado digitalmente por Ubiraci Jose da Silva Localização: Prefeitura Municipal de Joinville Data: 2022.06.15 07:24:19-03'00'			
SECRETÁRIO DE HABITAÇÃO				ENG. CIVIL CREA-SC 28.814-8			



CERTIDÃO DE PROJETO
6227-22-JLLE-SPU



Utilize seu celular para ler este código QRCode.

A Secretaria de Agricultura e Meio Ambiente, por intermédio da Unidade de Aprovação de Projetos informa que em consonância com a legislação em vigor o Projeto Legal para edificar a área de **42m²**, sendo construção de **42m² em alvenaria** está:

APROVADO

Essa aprovação é proveniente do processo **6227-22-JLLE-SPU**.

A autenticidade deste documento e o processo podem ser conferidos no site <https://aprova.joinville.sc.gov.br/consultaCodigo>, informando o código verificador **snqclez**.

! IMPORTANTE!


O prazo desta APROVAÇÃO DE PROJETO será de **06 (seis) meses**, conforme Legislação em Vigor.

A presente APROVAÇÃO DE PROJETO **não autoriza** a execução da obra. Para início e execução da obra deverá ser solicitado o Alvará para Construção.

Processo deferido na data: 18/07/2022 11:28:23



LEGENDA

- À CONSTRUIR
- SOLO

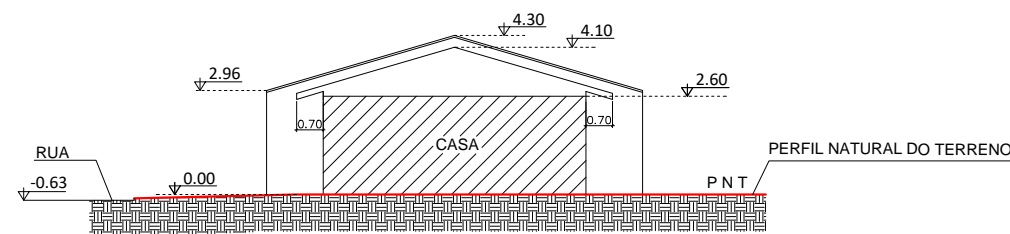

ESQUEMA VERTICAL AA
ESCALA : 1/200

PROJETO LEGAL: RESIDÊNCIA UNIFAMILIAR	
Local da obra: RUA DALMAZIO CONRADO MIRANDA n°109, Bairro Cubatão	
Interessado: Município de Joinville CNPJ: 83169623/0001-10 SECRETÁRIO DE HABITAÇÃO	Autor do Projeto: Ubiraci Jose da Silva Assinado digitalmente por Ubiraci Jose da Silva Localização: Prefeitura Municipal de Joinville Data: 2022.06.14 09:52:51-03'00' ENG. CIVIL CREA-SC 28.814-8

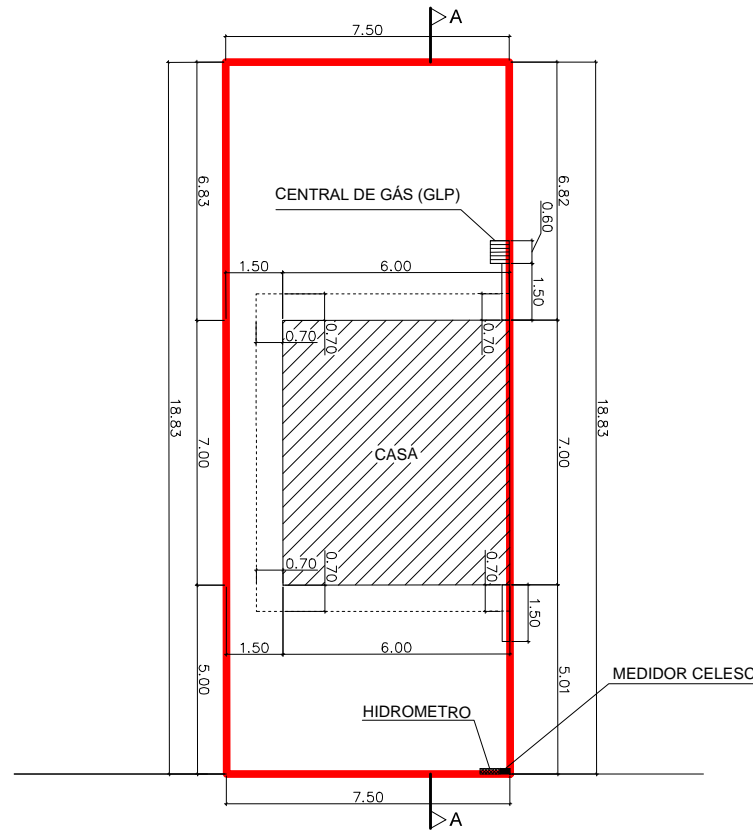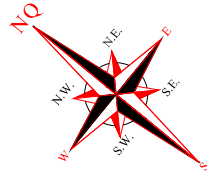

LEGENDA

À CONSTRUIR

RUA DALMAZIO CONRADO MIRANDA

PLANTA DE INPLANTAÇÃO/TÉRREO
ESCALA : 1/200



CERTIDÃO DE PROJETO
6354-22-JLLE-SPU



Utilize seu celular para ler este código QRCode.

A Secretaria de Agricultura e Meio Ambiente, por intermédio da Unidade de Aprovação de Projetos informa que em consonância com a legislação em vigor o Projeto Legal para edificar a área de **42m²**, sendo construção de **42m² em alvenaria** está:

APROVADO

Essa aprovação é proveniente do processo **6354-22-JLLE-SPU**.

A autenticidade deste documento e o processo podem ser conferidos no site <https://aprova.joinville.sc.gov.br/consultaCodigo>, informando o código verificador **b6ehydh**.

! IMPORTANTE!

O prazo desta APROVAÇÃO DE PROJETO será de **06 (seis) meses**, conforme Legislação em Vigor.

A presente APROVAÇÃO DE PROJETO **não autoriza** a execução da obra. Para início e execução da obra deverá ser solicitado o Alvará para Construção.

Processo deferido na data: 18/07/2022 10:38:46

ÍNDICES URBANÍSTICOS				QUADRO DE ÁREAS			
Inscrição Imobiliária: 12-11-12-81-3104				ÁREAS	TÉRREO	SUPERIOR	TOTAL
Área do lote:	141,28	m²	Macrozona/Setor: AUAC/SA04	À construir	42,00	-	42,00 m²
Taxa de ocupação:	29,73	%	Gabarito(G): 2,60	Averbada	-	-	- m²
Coeficiente de apr. do lote(CAL): 0,30			ATE: 42,00	Alvará nº	-	-	- m²
Vaga de guarda de veículo:		01	un	TOTAL	42,00	-	42,00 m²
Percentual/Área permeável:		58,61	%	82,80	m²	Total a construir	42,00 m²
				Total a construir + existente	42,00		42,00 m²
PROJETO LEGAL: RESIDÊNCIA UNIFAMILIAR							
Local da obra: RUA DALMAZIO CONRADO MIRANDA n°99, Bairro Cubatão							
Interessado: Município de Joinville CNPJ: 83169623/0001-10				Autor do Projeto:			
 SECRETÁRIO DE HABITAÇÃO				Assinado digitalmente por Ubiraci Jose da Silva Localização: Prefeitura Municipal de Joinville Data: 2022.06.15 07:24:20-03'00'			
				ENG. CIVIL CREA-SC 28.814-8			



CERTIDÃO DE PROJETO
6354-22-JLLE-SPU



Utilize seu celular para ler este código QRCode.

A Secretaria de Agricultura e Meio Ambiente, por intermédio da Unidade de Aprovação de Projetos informa que em consonância com a legislação em vigor o Projeto Legal para edificar a área de **42m²**, sendo construção de **42m² em alvenaria** está:

APROVADO

Essa aprovação é proveniente do processo **6354-22-JLLE-SPU**.

A autenticidade deste documento e o processo podem ser conferidos no site <https://aprova.joinville.sc.gov.br/consultaCodigo>, informando o código verificador **b6ehydhn**.

! IMPORTANTE!


O prazo desta APROVAÇÃO DE PROJETO será de **06 (seis) meses**, conforme Legislação em Vigor.

A presente APROVAÇÃO DE PROJETO **não autoriza** a execução da obra. Para início e execução da obra deverá ser solicitado o Alvará para Construção.


Processo deferido na data: 18/07/2022 10:38:46

LEGENDA

- À CONSTRUIR
- SOLO

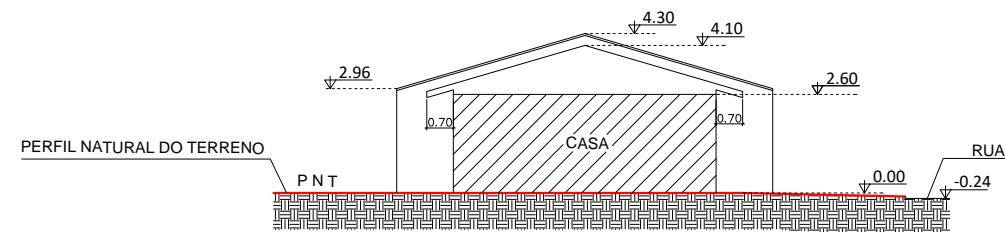

ESQUEMA VERTICAL AA
ESCALA : 1/200

PROJETO LEGAL: RESIDÊNCIA UNIFAMILIAR	
Local da obra: RUA DALMAZIO CONRADO MIRANDA n°99, Bairro Cubatão	
Interessado: Município de Joinville CNPJ: 83169623/0001-10  SECRETÁRIO DE HABITAÇÃO	Autor do Projeto: Assinado digitalmente por Ubiraci Jose da Silva Localização: Prefeitura Municipal de Joinville Data: 2022.06.14 10:13:26-03'00' Ubiraci Jose da Silva Assinado digitalmente por Ubiraci Jose da Silva Localização: Prefeitura Municipal de Joinville Data: 2022.06.14 09:52:51-03'00' ENG. CIVIL CREA-SC 28.814-8