




Rua Dr. Noberto Bachmann
Escala 1:125

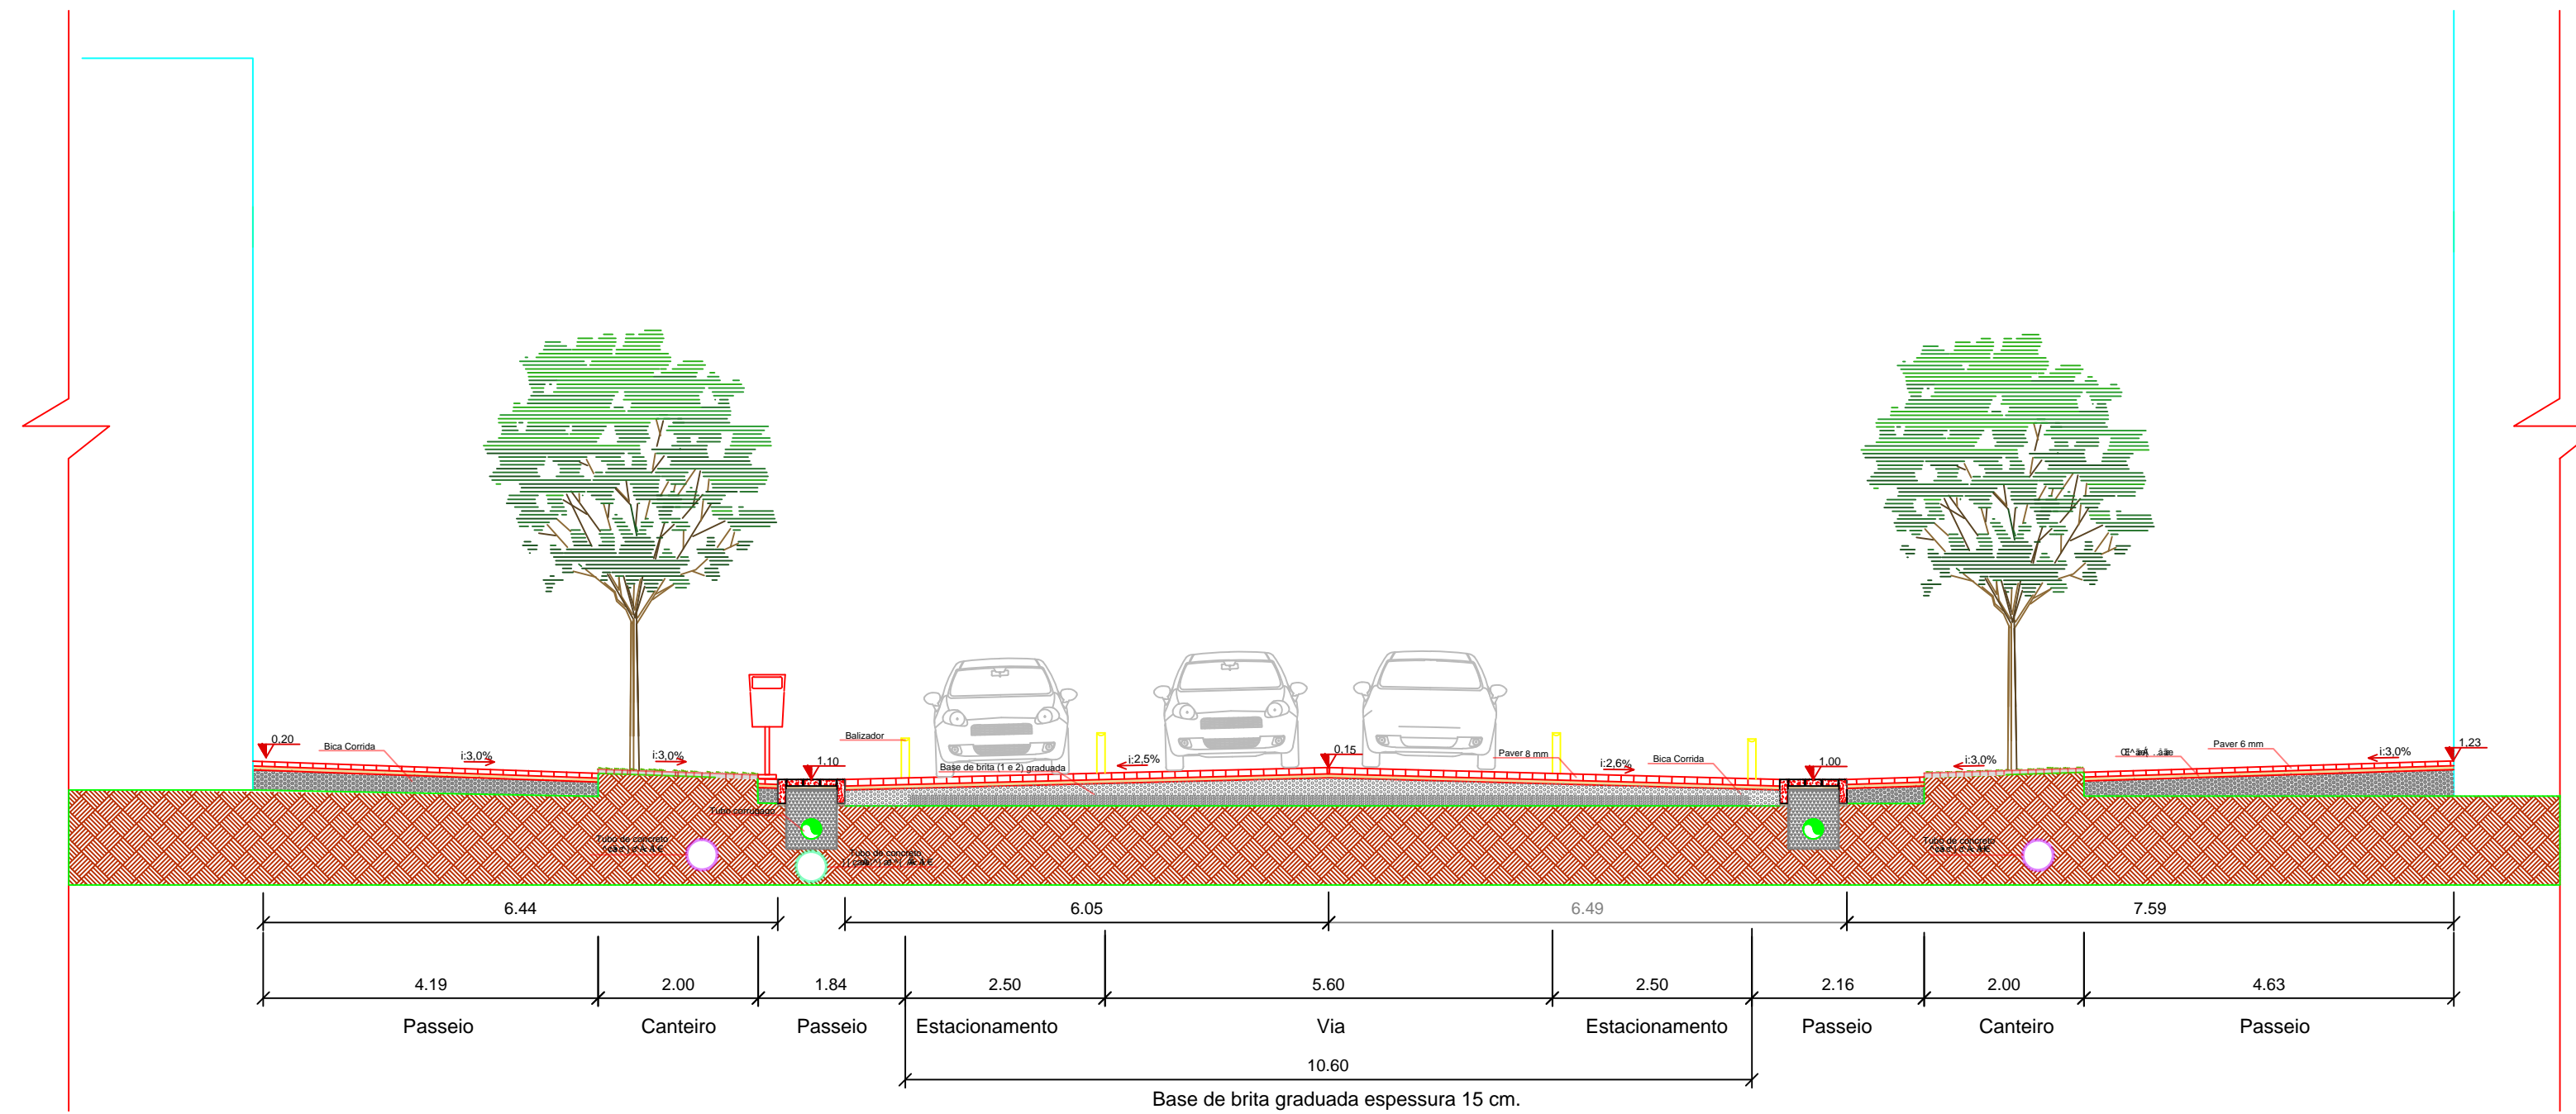

Corte AA' - Rua Dr. Noberto Bachmann
Escala 1:75

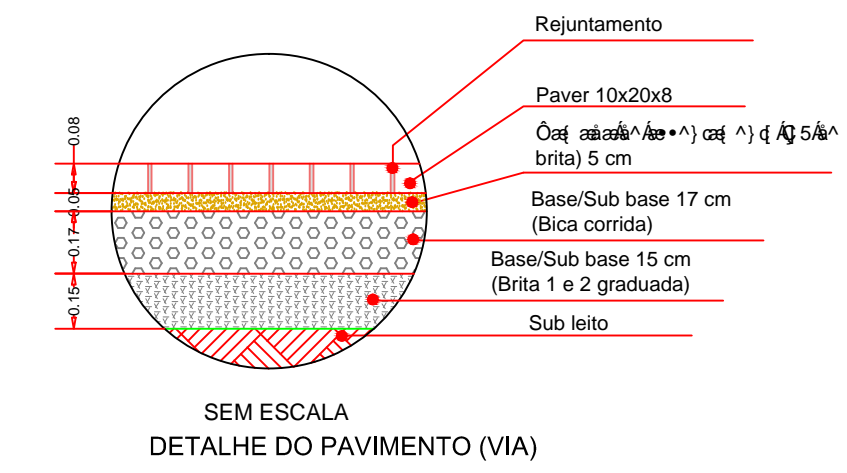

SEM ESCALA
DETALHE DO PAVIMENTO (VIA)

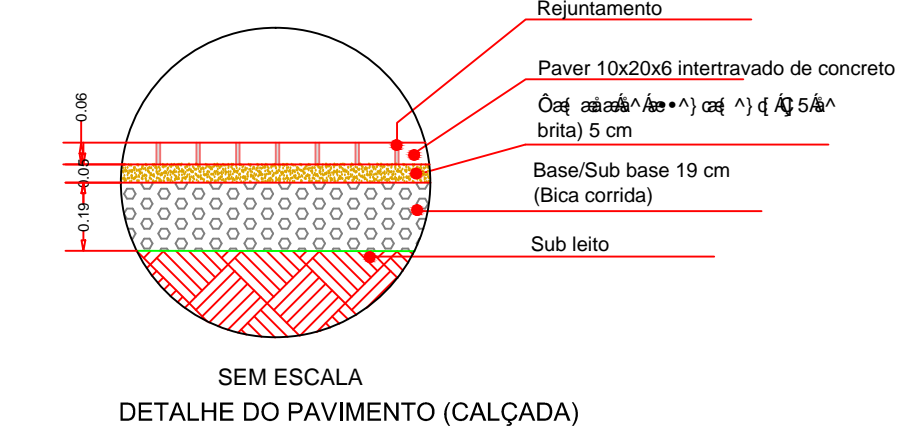


SEM ESCALA
DETALHE DO PAVIMENTO (CALÇADA)

LEGENDA	
Banco	
Lixeira	
Paracido	
Balizadores baixos - 0,50m	
Poste 8 metros	
Poste de passeio 4 metros	
Poste existente	
Boca-de-Lobo	
Vale de Drenagem	
Árvore	
71 (10x20x6) cm	
71 (19x6) cm	

RESSIGNIFICAÇÃO DO CENTRO
REQUALIFICAÇÃO TRAVESSA BACHMANN
PROJETO EXECUTIVO
PLANTA DE SITUAÇÃO DAS VALAS DE DRENAGEM
CORTE AA - DETALHE DO PAVIMENTO



DATA: AGOSTO / 2011
ESCALA: INDICADA
UNIDADE: UPL
PROJETO: REQUALIFICAÇÃO PAV
AUTOR: ENG. GILSON PEROZZI

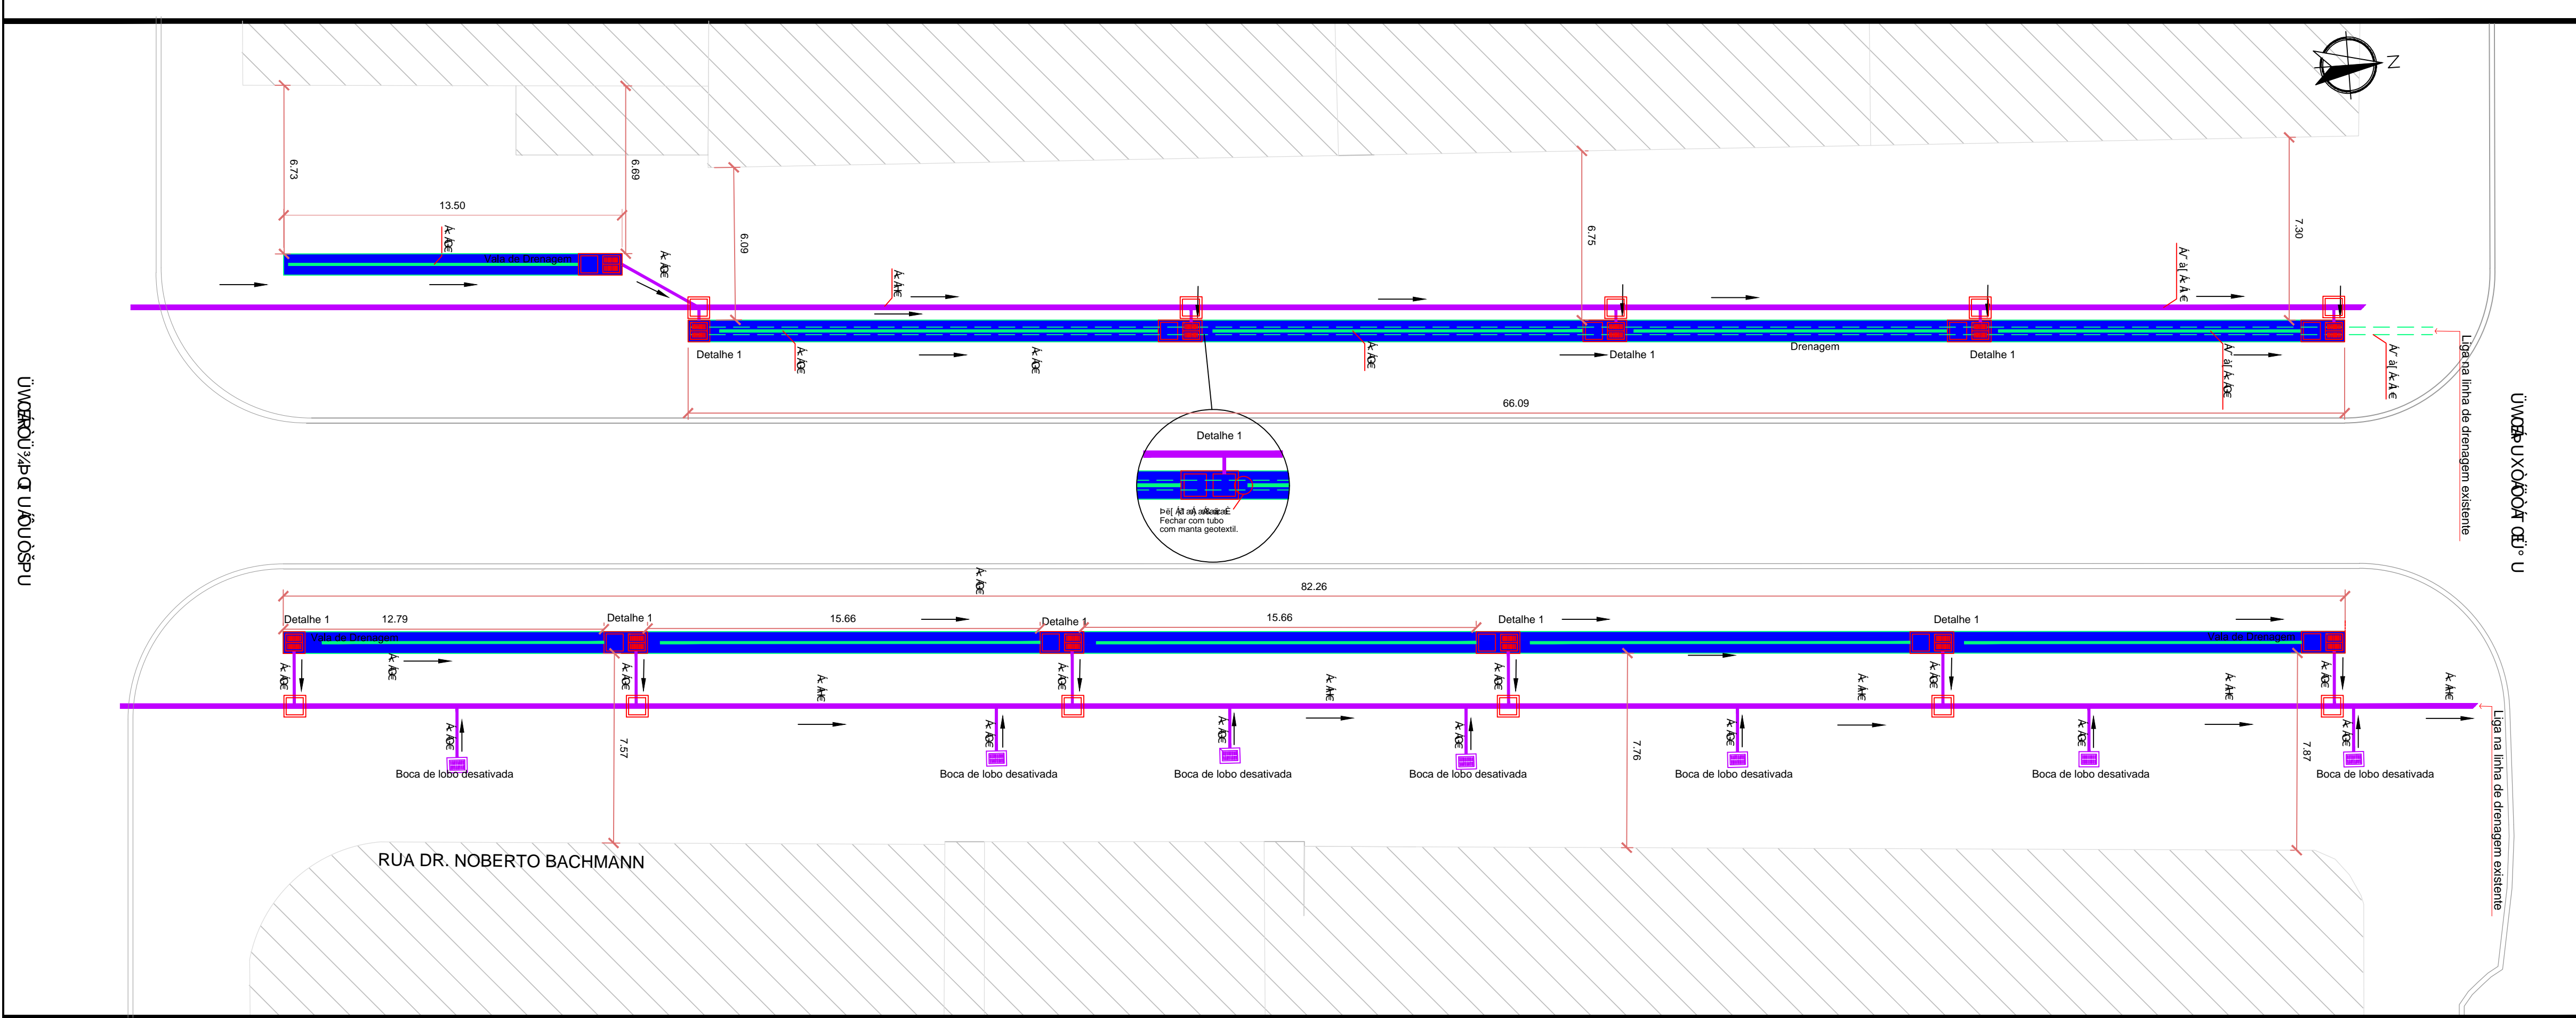

LEGENDA	
Drenagem existente	
Drenagem a ser executada	
Vale de drenagem	
Órbita de caixa	
Órbita de boca de lobo	
Boca de lobo	

Trecho 5 - Rua Dr. Noberto Bachmann
Escala 1:150

