

LEGENDA

À CONSTRUIR

PLANTA DE INPLANTAÇÃO/TÉRREO
ESCALA : 1/200



CERTIDÃO DE PROJETO
6229-22-JLLE-SPU



Utilize seu celular para ler este código QRCode.

A Secretaria de Agricultura e Meio Ambiente, por intermédio da Unidade de Aprovação de Projetos informa que em consonância com a legislação em vigor o Projeto Legal para edificar a área de **42m²**, sendo construção de **42m² em alvenaria** está:

APROVADO

Essa aprovação é proveniente do processo **6229-22-JLLE-SPU**.

A autenticidade deste documento e o processo podem ser conferidos no site <https://aprova.joinville.sc.gov.br/consultaCodigo>, informando o código verificador **0mo6fzyg**.

! IMPORTANTE!

O prazo desta APROVAÇÃO DE PROJETO será de **06 (seis) meses**, conforme Legislação em Vigor.

A presente APROVAÇÃO DE PROJETO **não autoriza** a execução da obra. Para início e execução da obra deverá ser solicitado o Alvará para Construção.

Processo deferido na data: 18/07/2022 11:25:03

ÍNDICES URBANÍSTICOS				QUADRO DE ÁREAS			
Inscrição Imobiliária: 12-11-12-81-1323				ÁREAS	TÉRREO	SUPERIOR	TOTAL
Área do lote:	151,49	m²	Macrozona/Setor: AUAC/SA04	À construir	42,00	-	42,00 m²
Taxa de ocupação:	27,72	%	Gabarito(G): 2,60	Averbada	-	-	- m²
Coeficiente de apr. do lote(CAL): 0,28			ATE: 42,00	Alvará nº	-	-	- m²
Vaga de guarda de veículo:		01	un	TOTAL	42,00	-	42,00 m²
Percentual/Área permeável:		61,40	%	Total a construir			42,00 m²
			93,01	Total a construir + existente			42,00 m²
PROJETO LEGAL: RESIDÊNCIA UNIFAMILIAR							
Local da obra: RUA DALMAZIO CONRADO MIRANDA n°202, Bairro Cubatão							
Interessado: Município de Joinville CNPJ: 83169623/0001-10				Autor do Projeto:			
 SECRETÁRIO DE HABITAÇÃO				Assinado digitalmente por Ubiraci Jose da Silva Localização: Prefeitura Municipal de Joinville Data: 2022.06.20 08:06:09-03'00'			
				ENG. CIVIL CREA-SC 28.814-8			



CERTIDÃO DE PROJETO
6229-22-JLLE-SPU



Utilize seu celular para ler este código QRCode.

A Secretaria de Agricultura e Meio Ambiente, por intermédio da Unidade de Aprovação de Projetos informa que em consonância com a legislação em vigor o Projeto Legal para edificar a área de **42m²**, sendo construção de **42m² em alvenaria** está:

APROVADO

Essa aprovação é proveniente do processo **6229-22-JLLE-SPU**.

A autenticidade deste documento e o processo podem ser conferidos no site <https://aprova.joinville.sc.gov.br/consultaCodigo>, informando o código verificador **0mo6fzyg**.

! IMPORTANTE!


O prazo desta APROVAÇÃO DE PROJETO será de **06 (seis) meses**, conforme Legislação em Vigor.

A presente APROVAÇÃO DE PROJETO **não autoriza** a execução da obra. Para início e execução da obra deverá ser solicitado o Alvará para Construção.

Processo deferido na data: 18/07/2022 11:25:03



LEGENDA

- À CONSTRUIR
- SOLO

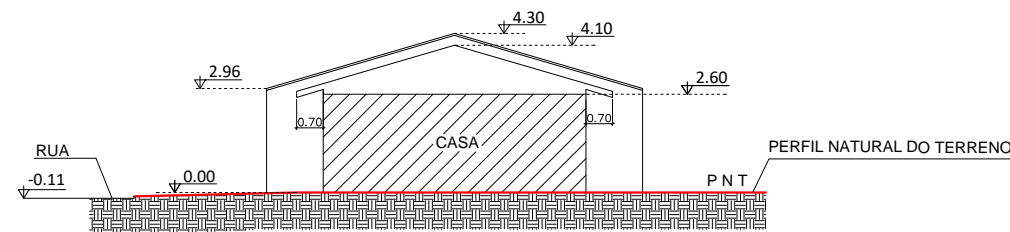

ESQUEMA VERTICAL AA
ESCALA : 1/200

PROJETO LEGAL: RESIDÊNCIA UNIFAMILIAR	
Local da obra: RUA DALMAZIO CONRADO MIRANDA n°202, Bairro Cubatão	
Interessado: Município de Joinville CNPJ: 83169623/0001-10 SECRETÁRIO DE HABITAÇÃO	Autor do Projeto: Ubiraci Jose da Silva Assinado digitalmente por Ubiraci Jose da Silva Localização: Prefeitura Municipal de Joinville Data: 2022.06.20 07:50:53-03'00' ENG. CIVIL CREA-SC 28.814-8

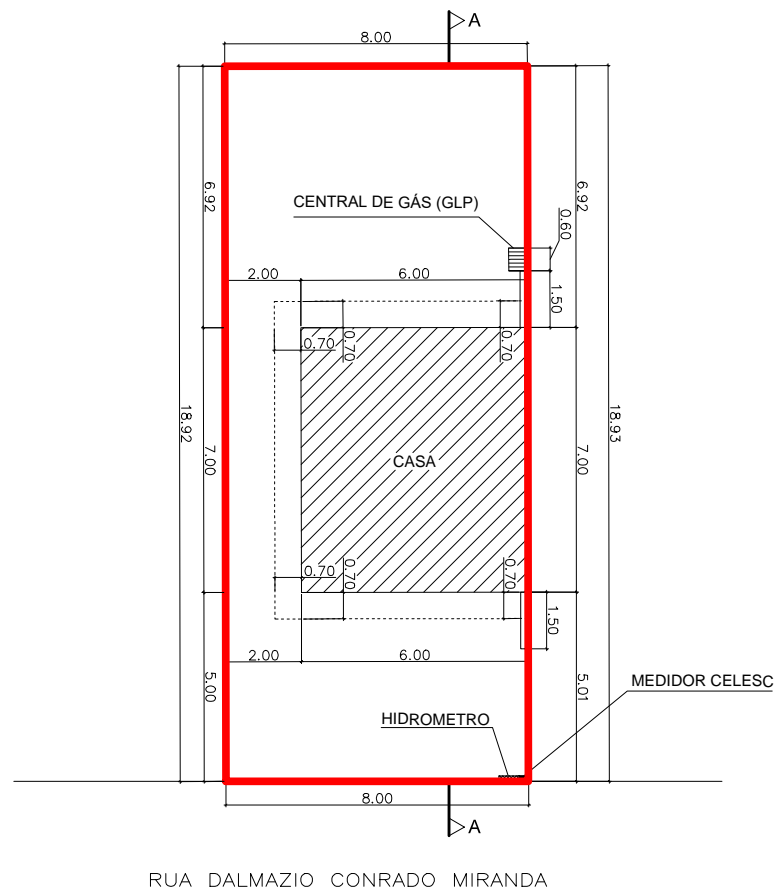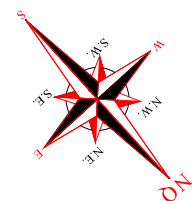

LEGENDA

À CONSTRUIR

PLANTA DE INPLANTAÇÃO/TÉRREO
ESCALA : 1/200



CERTIDÃO DE PROJETO
6230-22-JLLE-SPU



Utilize seu celular para ler este código QRCode.

A Secretaria de Agricultura e Meio Ambiente, por intermédio da Unidade de Aprovação de Projetos informa que em consonância com a legislação em vigor o Projeto Legal para edificar a área de **42m²**, sendo construção de **42m² em alvenaria** está:

APROVADO

Essa aprovação é proveniente do processo **6230-22-JLLE-SPU**.

A autenticidade deste documento e o processo podem ser conferidos no site <https://aprova.joinville.sc.gov.br/consultaCodigo>, informando o código verificador **6m10lp79**.

! IMPORTANTE!

O prazo desta APROVAÇÃO DE PROJETO será de **06 (seis) meses**, conforme Legislação em Vigor.

A presente APROVAÇÃO DE PROJETO **não autoriza** a execução da obra. Para início e execução da obra deverá ser solicitado o Alvará para Construção.

Processo deferido na data: 13/07/2022 13:56:39

ÍNDICES URBANÍSTICOS				QUADRO DE ÁREAS			
Inscrição Imobiliária: 12-11-12-81-1324				ÁREAS	TÉRREO	SUPERIOR	TOTAL
Área do lote:	151,42	m²	Macrozona/Setor: AUAC/SA04	À construir	42,00	-	42,00 m²
Taxa de ocupação:	27,74	%	Gabarito(G): 2,60	Averbada	-	-	- m²
Coeficiente de apr. do lote(CAL): 0,28			ATE: 42,00	Alvará nº	-	-	- m²
Vaga de guarda de veículo:		01	un	TOTAL	42,00	-	42,00 m²
Percentual/Área permeável:		61,38	%	92,94	m²	Total a construir	42,00 m²
				Total a construir + existente	42,00		42,00 m²
PROJETO LEGAL: RESIDÊNCIA UNIFAMILIAR							
Local da obra: RUA DALMAZIO CONRADO MIRANDA n°210, Bairro Cubatão							
Interessado: Município de Joinville CNPJ: 83169623/0001-10				Autor do Projeto:			
 Assinado digitalmente por Rodrigo Andrioli Localização: Prefeitura Municipal de Joinville Data: 2022.06.20 09:02:32-03'00'				Ubiraci Jose da Silva Assinado digitalmente por Ubiraci Jose da Silva Localização: Prefeitura Municipal de Joinville Data: 2022.06.20 08:06:11-03'00'			
SECRETÁRIO DE HABITAÇÃO				ENG. CIVIL CREA-SC 28.814-8			



CERTIDÃO DE PROJETO
6230-22-JLLE-SPU



Utilize seu celular para ler este código QRCode.

A Secretaria de Agricultura e Meio Ambiente, por intermédio da Unidade de Aprovação de Projetos informa que em consonância com a legislação em vigor o Projeto Legal para edificar a área de **42m²**, sendo construção de **42m² em alvenaria** está:

APROVADO

Essa aprovação é proveniente do processo **6230-22-JLLE-SPU**.

A autenticidade deste documento e o processo podem ser conferidos no site <https://aprova.joinville.sc.gov.br/consultaCodigo>, informando o código verificador **6m10lp79**.

! IMPORTANTE!


O prazo desta APROVAÇÃO DE PROJETO será de **06 (seis) meses**, conforme Legislação em Vigor.

A presente APROVAÇÃO DE PROJETO **não autoriza** a execução da obra. Para início e execução da obra deverá ser solicitado o Alvará para Construção.

Processo deferido na data: 13/07/2022 13:56:39



LEGENDA

- À CONSTRUIR
- SOLO

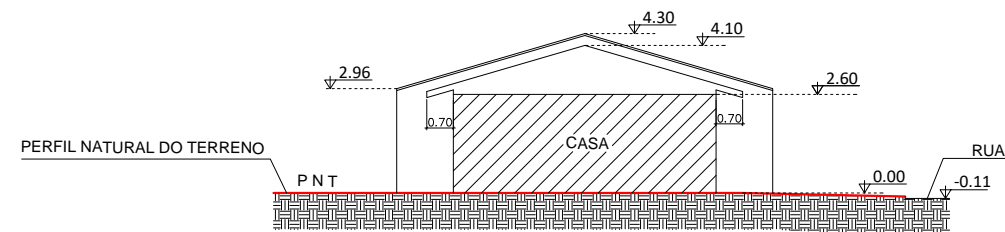

ESQUEMA VERTICAL AA
ESCALA : 1/200

PROJETO LEGAL: RESIDÊNCIA UNIFAMILIAR	
Local da obra: RUA DALMAZIO CONRADO MIRANDA n°210, Bairro Cubatão	
Interessado: Município de Joinville CNPJ: 83169623/0001-10 SECRETÁRIO DE HABITAÇÃO	Autor do Projeto: Ubiraci Jose da Silva Assinado digitalmente por Ubiraci Jose da Silva Localização: Prefeitura Municipal de Joinville Data: 2022.06.20 07:50:56-03'00' ENG. CIVIL CREA-SC 28.814-8

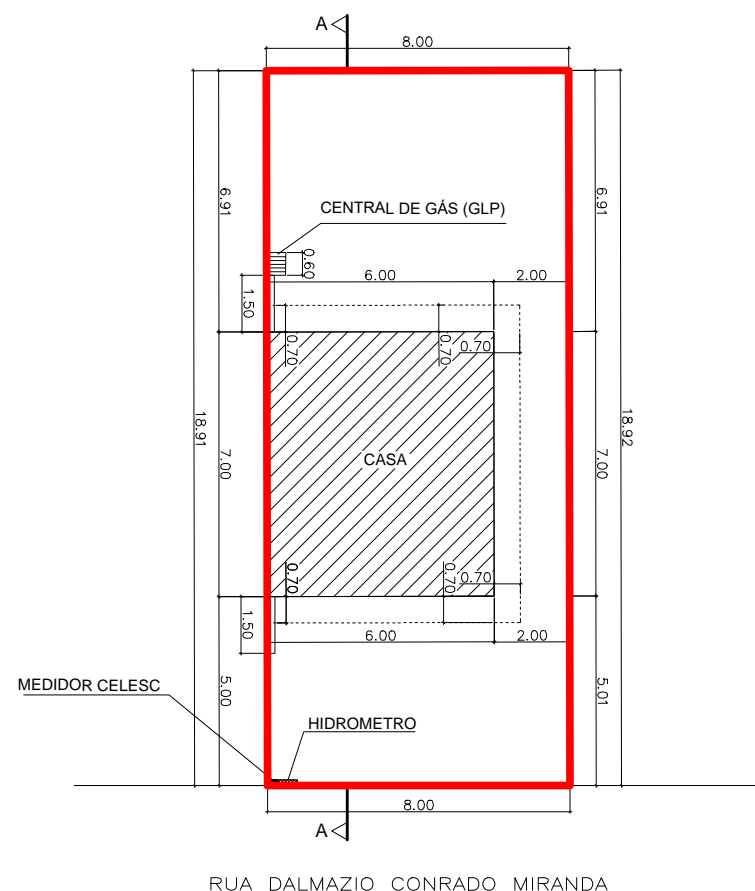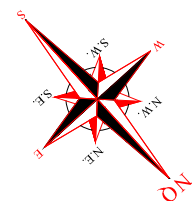

LEGENDA

À CONSTRUIR

PLANTA DE INPLANTAÇÃO/TÉRREO
ESCALA : 1/200



CERTIDÃO DE PROJETO
6231-22-JLLE-SPU



Utilize seu celular para ler este código QRCode.

A Secretaria de Agricultura e Meio Ambiente, por intermédio da Unidade de Aprovação de Projetos informa que em consonância com a legislação em vigor o Projeto Legal para edificar a área de **42m²**, sendo construção de **42m² em alvenaria** está:

APROVADO

Essa aprovação é proveniente do processo **6231-22-JLLE-SPU**.

A autenticidade deste documento e o processo podem ser conferidos no site <https://aprova.joinville.sc.gov.br/consultaCodigo>, informando o código verificador **q5cjjdk8**.

! IMPORTANTE!

O prazo desta APROVAÇÃO DE PROJETO será de **06 (seis) meses**, conforme Legislação em Vigor.

A presente APROVAÇÃO DE PROJETO **não autoriza** a execução da obra. Para início e execução da obra deverá ser solicitado o Alvará para Construção.

Processo deferido na data: 13/07/2022 13:41:27

ÍNDICES URBANÍSTICOS				QUADRO DE ÁREAS			
Inscrição Imobiliária: 12-11-12-81-1325				ÁREAS	TÉRREO	SUPERIOR	TOTAL
Área do lote:	151,32	m²	Macrozona/Setor: AUAC/SA04	À construir	42,00	-	42,00 m²
Taxa de ocupação:	27,76	%	Gabarito(G): 2,60	Averbada	-	-	- m²
Coeficiente de apr. do lote(CAL): 0,28			ATE: 42,00	Alvará nº	-	-	- m²
Vaga de guarda de veículo:		01	un	TOTAL	42,00	-	42,00 m²
Percentual/Área permeável:		61,35	%	Total a construir			42,00 m²
			92,84	Total a construir + existente			42,00 m²
PROJETO LEGAL: RESIDÊNCIA UNIFAMILIAR							
Local da obra: RUA DALMAZIO CONRADO MIRANDA n°218, Bairro Cubatão							
Interessado: Município de Joinville CNPJ: 83169623/0001-10				Autor do Projeto:			
 Assinado digitalmente por Rodrigo Andrioli Localização: Prefeitura Municipal de Joinville Data: 2022.06.20 09:02:32-03'00'				Ubiraci Jose da Silva Assinado digitalmente por Ubiraci Jose da Silva Localização: Prefeitura Municipal de Joinville Data: 2022.06.20 08:06:11-03'00'			
SECRETÁRIO DE HABITAÇÃO				ENG. CIVIL CREA-SC 28.814-8			



CERTIDÃO DE PROJETO
6231-22-JLLE-SPU



Utilize seu celular para ler este código QRCode.

A Secretaria de Agricultura e Meio Ambiente, por intermédio da Unidade de Aprovação de Projetos informa que em consonância com a legislação em vigor o Projeto Legal para edificar a área de **42m²**, sendo construção de **42m² em alvenaria** está:

APROVADO

Essa aprovação é proveniente do processo **6231-22-JLLE-SPU**.

A autenticidade deste documento e o processo podem ser conferidos no site <https://aprova.joinville.sc.gov.br/consultaCodigo>, informando o código verificador **q5cjjdk8**.



! IMPORTANTE!


O prazo desta APROVAÇÃO DE PROJETO será de **06 (seis) meses**, conforme Legislação em Vigor.

A presente APROVAÇÃO DE PROJETO **não autoriza** a execução da obra. Para início e execução da obra deverá ser solicitado o Alvará para Construção.


Processo deferido na data: 13/07/2022 13:41:27



LEGENDA

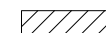-  À CONSTRUIR
-  SOLO

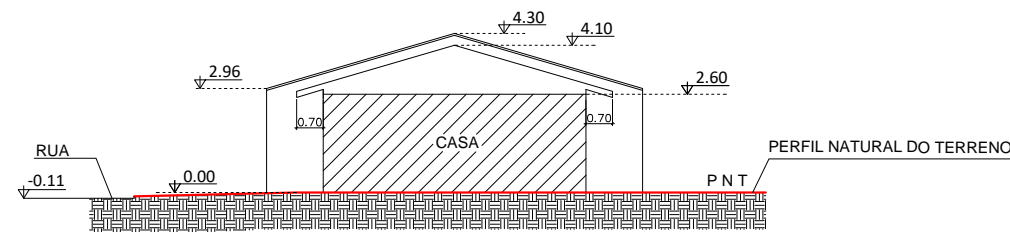

ESQUEMA VERTICAL AA
ESCALA : 1/200

PROJETO LEGAL: RESIDÊNCIA UNIFAMILIAR	
Local da obra: RUA DALMAZIO CONRADO MIRANDA n°218, Bairro Cubatão	
Interessado: Município de Joinville CNPJ: 83169623/0001-10  SECRETÁRIO DE HABITAÇÃO	Autor do Projeto: Assinado digitalmente por Ubiraci Jose da Silva Localização: Prefeitura Municipal de Joinville Data: 2022.06.20 07:50:57-03'00' Assinado digitalmente por Rodrigo Andrioli Localização: Prefeitura Municipal de Joinville Data: 2022.06.20 09:01:46-03'00' ENG. CIVIL CREA-SC 28.814-8

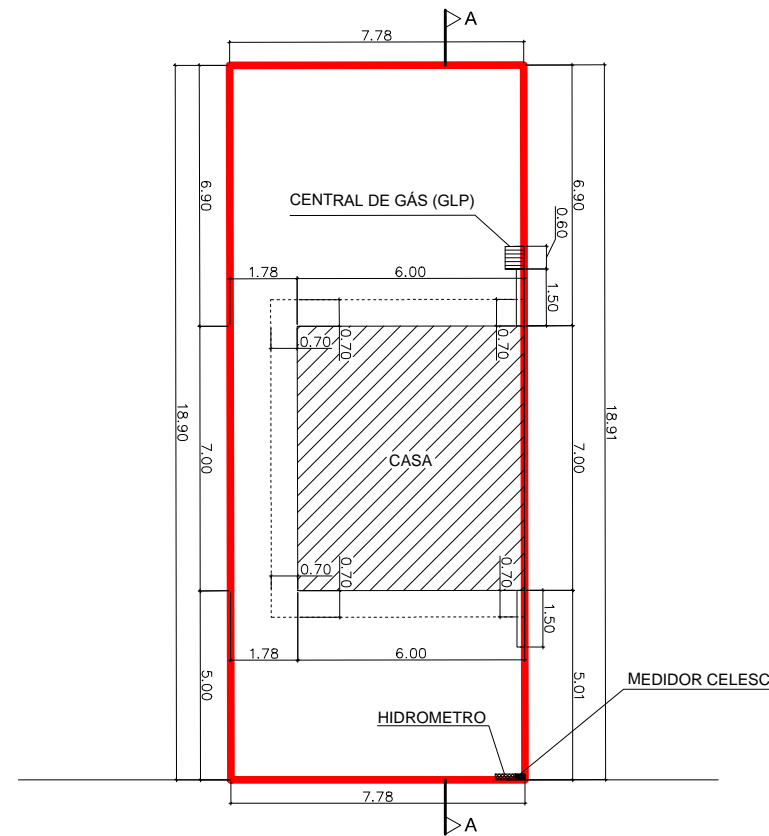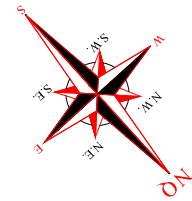

LEGENDA

À CONSTRUIR

PLANTA DE INPLANTAÇÃO/TÉRREO
ESCALA : 1/200



CERTIDÃO DE PROJETO
6232-22-JLLE-SPU



Utilize seu celular para ler este código QRCode.

A Secretaria de Agricultura e Meio Ambiente, por intermédio da Unidade de Aprovação de Projetos informa que em consonância com a legislação em vigor o Projeto Legal para edificar a área de **42m²**, sendo construção de **42m² em alvenaria** está:

APROVADO

Essa aprovação é proveniente do processo **6232-22-JLLE-SPU**.

A autenticidade deste documento e o processo podem ser conferidos no site <https://aprova.joinville.sc.gov.br/consultaCodigo>, informando o código verificador **g3tgfxdf**.

! IMPORTANTE!

O prazo desta APROVAÇÃO DE PROJETO será de **06 (seis) meses**, conforme Legislação em Vigor.

A presente APROVAÇÃO DE PROJETO **não autoriza** a execução da obra. Para início e execução da obra deverá ser solicitado o Alvará para Construção.

Processo deferido na data: 18/07/2022 10:13:33

ÍNDICES URBANÍSTICOS				QUADRO DE ÁREAS			
Inscrição Imobiliária: 12-11-12-81-1326				ÁREAS	TÉRREO	SUPERIOR	TOTAL
Área do lote:	147,08	m²	Macrozona/Setor: AUAC/SA04	À construir	42,00	-	42,00 m²
Taxa de ocupação:	28,56	%	Gabarito(G): 2,60	Averbada	-	-	- m²
Coeficiente de apr. do lote(CAL): 0,29			ATE: 42,00	Alvará nº	-	-	- m²
Vaga de guarda de veículo:		01	un	TOTAL	42,00	-	42,00 m²
Percentual/Área permeável:		60,24	%	88,60	m²	Total a construir	42,00 m²
				Total a construir + existente		42,00 m²	
PROJETO LEGAL: RESIDÊNCIA UNIFAMILIAR							
Local da obra: RUA DALMAZIO CONRADO MIRANDA nº226, Bairro Cubatão							
Interessado: Município de Joinville CNPJ: 83169623/0001-10				Autor do Projeto:			
 SECRETÁRIO DE HABITAÇÃO				Assinado digitalmente por Ubiraci Jose da Silva Localização: Prefeitura Municipal de Joinville Data: 2022.06.20 08:45:54-03'00'			
				ENG. CIVIL CREA-SC 28.814-8			



CERTIDÃO DE PROJETO
6232-22-JLLE-SPU



Utilize seu celular para ler este código QRCode.

A Secretaria de Agricultura e Meio Ambiente, por intermédio da Unidade de Aprovação de Projetos informa que em consonância com a legislação em vigor o Projeto Legal para edificar a área de **42m²**, sendo construção de **42m² em alvenaria** está:

APROVADO

Essa aprovação é proveniente do processo **6232-22-JLLE-SPU**.

A autenticidade deste documento e o processo podem ser conferidos no site <https://aprova.joinville.sc.gov.br/consultaCodigo>, informando o código verificador **g3tgfxdf**.

! IMPORTANTE!


O prazo desta APROVAÇÃO DE PROJETO será de **06 (seis) meses**, conforme Legislação em Vigor.

A presente APROVAÇÃO DE PROJETO **não autoriza** a execução da obra. Para início e execução da obra deverá ser solicitado o Alvará para Construção.

Processo deferido na data: 18/07/2022 10:13:33

LEGENDA

- À CONSTRUIR
- SOLO

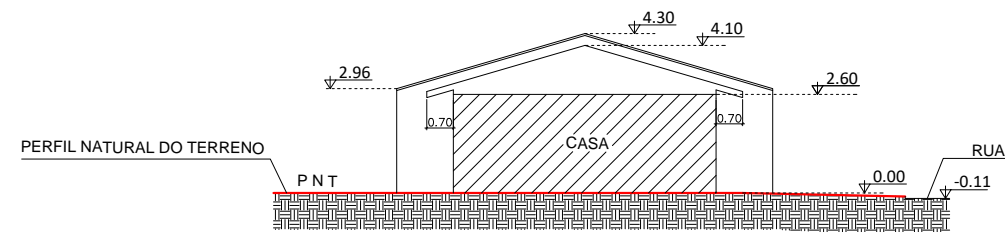

ESQUEMA VERTICAL AA
ESCALA : 1/200

PROJETO LEGAL: RESIDÊNCIA UNIFAMILIAR	
Local da obra: RUA DALMAZIO CONRADO MIRANDA n°226, Bairro Cubatão	
Interessado: Município de Joinville CNPJ: 83169623/0001-10 SECRETÁRIO DE HABITAÇÃO	Autor do Projeto: Assinado digitalmente por Ubiraci Jose da Silva Localização: Prefeitura Municipal de Joinville Data: 2022.06.20 07:50:57-03'00' ENG. CIVIL CREA-SC 28.814-8



CERTIDÃO DE PROJETO
6248-22-JLLE-SPU



Utilize seu celular para ler este código QRCode.

A Secretaria de Agricultura e Meio Ambiente, por intermédio da Unidade de Aprovação de Projetos informa que em consonância com a legislação em vigor o Projeto Legal para edificar a área de **42m²**, sendo construção de **42m² em alvenaria** está:

APROVADO

Essa aprovação é proveniente do processo **6248-22-JLLE-SPU**.

A autenticidade deste documento e o processo podem ser conferidos no site <https://aprova.joinville.sc.gov.br/consultaCodigo>, informando o código verificador **i6pki9id**.

! IMPORTANTE!


O prazo desta APROVAÇÃO DE PROJETO será de **06 (seis) meses**, conforme Legislação em Vigor.

A presente APROVAÇÃO DE PROJETO **não autoriza** a execução da obra. Para início e execução da obra deverá ser solicitado o Alvará para Construção.

Processo deferido na data: 13/07/2022 14:44:07



LEGENDA

- À CONSTRUIR
- SOLO

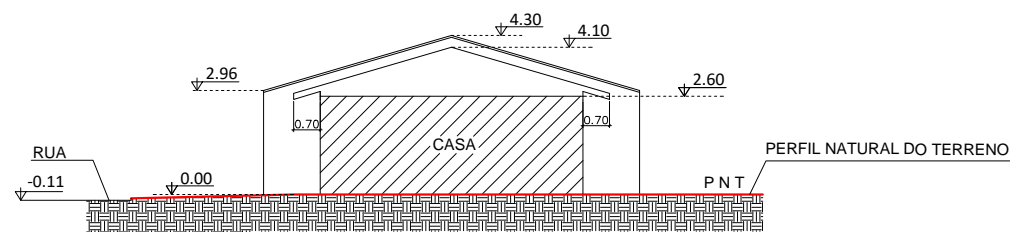

ESQUEMA VERTICAL AA
ESCALA : 1/200

PROJETO LEGAL: RESIDÊNCIA UNIFAMILIAR	
Local da obra: RUA DALMAZIO CONRADO MIRANDA n°234, Bairro Cubatão	
Interessado: Município de Joinville CNPJ: 83169623/0001-10 SECRETÁRIO DE HABITAÇÃO	Autor do Projeto: Assinado digitalmente por Ubiraci Jose da Silva Localização: Prefeitura Municipal de Joinville Data: 2022.06.20 07:50:58-03'00' ENG. CIVIL CREA-SC 28.814-8

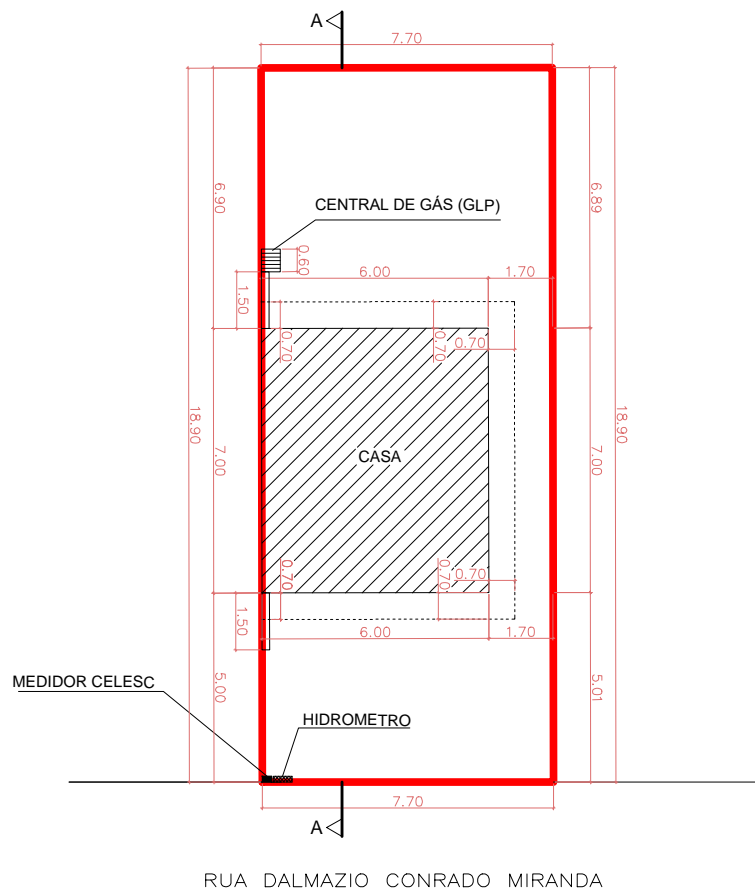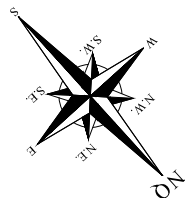

LEGENDA

À CONSTRUIR

PLANTA DE INPLANTAÇÃO/TÉRREO
ESCALA : 1/200



CERTIDÃO DE PROJETO
6248-22-JLLE-SPU



Utilize seu celular para ler este código QRCode.

A Secretaria de Agricultura e Meio Ambiente, por intermédio da Unidade de Aprovação de Projetos informa que em consonância com a legislação em vigor o Projeto Legal para edificar a área de **42m²**, sendo construção de **42m² em alvenaria** está:

APROVADO

Essa aprovação é proveniente do processo **6248-22-JLLE-SPU**.

A autenticidade deste documento e o processo podem ser conferidos no site <https://aprova.joinville.sc.gov.br/consultaCodigo>, informando o código verificador **i6pki9id**.



! IMPORTANTE!

O prazo desta APROVAÇÃO DE PROJETO será de **06 (seis) meses**, conforme Legislação em Vigor.

A presente APROVAÇÃO DE PROJETO **não autoriza** a execução da obra. Para início e execução da obra deverá ser solicitado o Alvará para Construção.

Processo deferido na data: 13/07/2022 14:44:07

ÍNDICES URBANÍSTICOS				QUADRO DE ÁREAS			
Inscrição Imobiliária: 12-11-12-81-1327				ÁREAS	TÉRREO	SUPERIOR	TOTAL
Área do lote:	145,49	m²	Macrozona/Setor: AUAC/SA04	À construir	42,00	-	42,00 m²
Taxa de ocupação:	28,87	%	Gabarito(G): 2,60	Averbada	-	-	- m²
Coeficiente de apr. do lote(CAL): 0,29			ATE: 42,00	Alvará nº	-	-	- m²
Vaga de guarda de veículo:		01	un	TOTAL	42,00	-	42,00 m²
Percentual/Área permeável:		59,80	%	87,01	m²	Total a construir	42,00 m²
				Total a construir + existente	42,00		42,00 m²
PROJETO LEGAL: RESIDÊNCIA UNIFAMILIAR							
Local da obra: RUA DALMAZIO CONRADO MIRANDA n°234, Bairro Cubatão							
Interessado: Município de Joinville CNPJ: 83169623/0001-10				Autor do Projeto:			
Assinado digitalmente por Rodrigo Andrioli Localização: Prefeitura Municipal de Joinville Data: 2022.07.12 09:37:33-03'00'				Assinado digitalmente por Ubiraci Jose da Silva Localização: Prefeitura Municipal de Joinville Data: 2022.07.12 09:32:18-03'00'			
 SECRETÁRIO DE HABITAÇÃO				UBIRACI JOSE DA SILVA ENG. CIVIL CREA-SC 28.814-8			

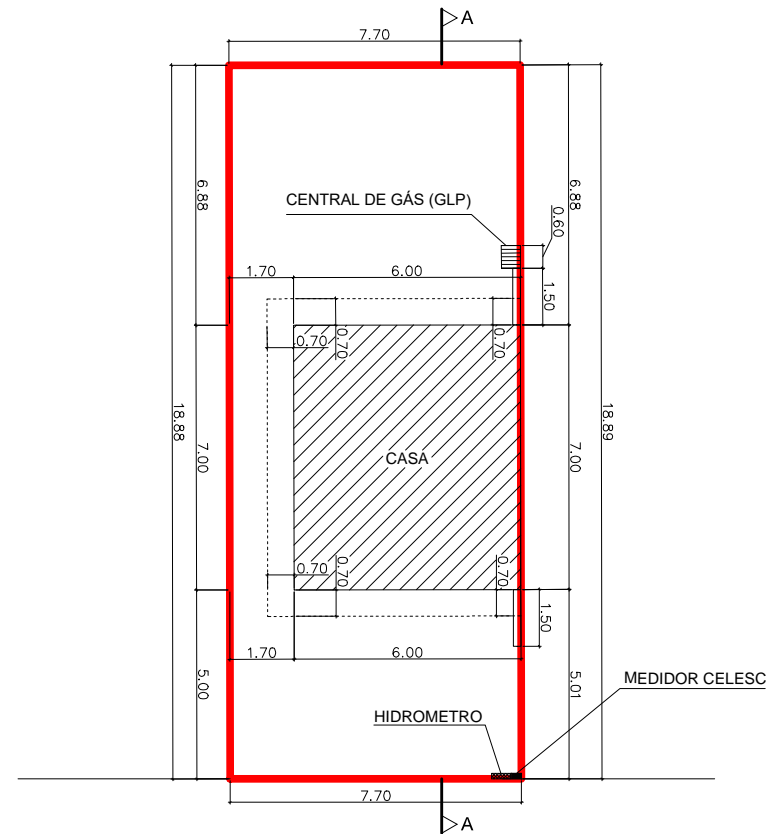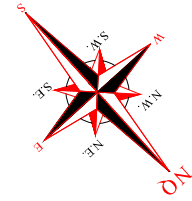

LEGENDA

À CONSTRUIR

RUA DALMAZIO CONRADO MIRANDA

PLANTA DE INPLANTAÇÃO/TÉRREO
ESCALA : 1/200



CERTIDÃO DE PROJETO
6698-22-JLLE-SPU



Utilize seu celular para ler este código QRCode.

A Secretaria de Agricultura e Meio Ambiente, por intermédio da Unidade de Aprovação de Projetos informa que em consonância com a legislação em vigor o Projeto Legal para edificar a área de **42m²**, sendo construção de **42m² em alvenaria** está:

APROVADO

Essa aprovação é proveniente do processo **6698-22-JLLE-SPU**.

A autenticidade deste documento e o processo podem ser conferidos no site <https://aprova.joinville.sc.gov.br/consultaCodigo>, informando o código verificador **t43xqwk**.

! IMPORTANTE!

O prazo desta APROVAÇÃO DE PROJETO será de **06 (seis) meses**, conforme Legislação em Vigor.

A presente APROVAÇÃO DE PROJETO **não autoriza** a execução da obra. Para início e execução da obra deverá ser solicitado o Alvará para Construção.

Processo deferido na data: 05/08/2022 12:56:43

ÍNDICES URBANÍSTICOS				QUADRO DE ÁREAS			
Inscrição Imobiliária: 12-11-12-81-1328				ÁREAS	TÉRREO	SUPERIOR	TOTAL
Área do lote:	145,42	m²	Macrozona/Setor: AUAC/SA04	À construir	42,00	-	42,00 m²
Taxa de ocupação:	28,88	%	Gabarito(G): 2,60 m	Averbada	-	-	- m²
Coeficiente de apr. do lote(CAL): 0,29			ATE: 42,00 m²	Alvará nº	-	-	- m²
Vaga de guarda de veículo:	01	un		TOTAL	42,00	-	42,00 m²
Percentual/Área permeável:	56,90	%	82,74 m²	Total a construir			42,00 m²
				Total a construir + existente			42,00 m²
PROJETO LEGAL: RESIDÊNCIA UNIFAMILIAR							
Local da obra: RUA DALMAZIO CONRADO MIRANDA n°242, Bairro Cubatão							
Interessado: Município de Joinville CNPJ: 83169623/0001-10				Autor do Projeto:			
 Assinado digitalmente por Rodrigo Andrioli Localização: Prefeitura Municipal de Joinville Data: 2022.06.20 09:02:34-03'00'				Assinado digitalmente por Ubiraci Jose da Silva Localização: Prefeitura Municipal de Joinville Data: 2022.06.20 08:45:57-03'00'			
SECRETÁRIO DE HABITAÇÃO				ENG. CIVIL CREA-SC 28.814-8			



CERTIDÃO DE PROJETO
6698-22-JLLE-SPU



Utilize seu celular para ler este código QRCode.

A Secretaria de Agricultura e Meio Ambiente, por intermédio da Unidade de Aprovação de Projetos informa que em consonância com a legislação em vigor o Projeto Legal para edificar a área de **42m²**, sendo construção de **42m² em alvenaria** está:

APROVADO

Essa aprovação é proveniente do processo **6698-22-JLLE-SPU**.

A autenticidade deste documento e o processo podem ser conferidos no site <https://aprova.joinville.sc.gov.br/consultaCodigo>, informando o código verificador **t43xqwk**.

! IMPORTANTE!


O prazo desta APROVAÇÃO DE PROJETO será de **06 (seis) meses**, conforme Legislação em Vigor.

A presente APROVAÇÃO DE PROJETO **não autoriza** a execução da obra. Para início e execução da obra deverá ser solicitado o Alvará para Construção.

Processo deferido na data: 05/08/2022 12:56:43



LEGENDA

- À CONSTRUIR
- SOLO

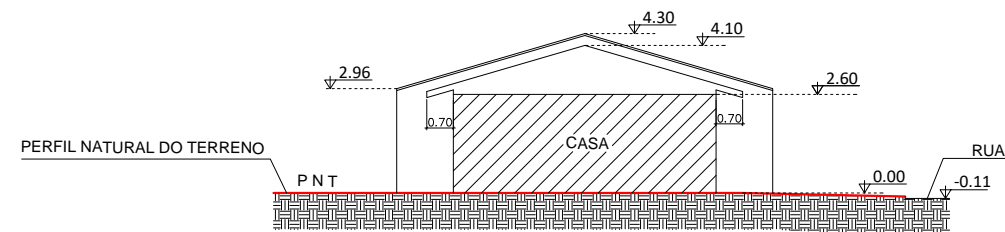

ESQUEMA VERTICAL AA
ESCALA : 1/200

PROJETO LEGAL: RESIDÊNCIA UNIFAMILIAR	
Local da obra: RUA DALMAZIO CONRADO MIRANDA n°242, Bairro Cubatão	
Interessado: Município de Joinville CNPJ: 83169623/0001-10 SECRETÁRIO DE HABITAÇÃO	Autor do Projeto: Assinado digitalmente por Ubiraci Jose da Silva Localização: Prefeitura Municipal de Joinville Data: 2022.06.20 07:50:59-03'00' ENG. CIVIL CREA-SC 28.814-8

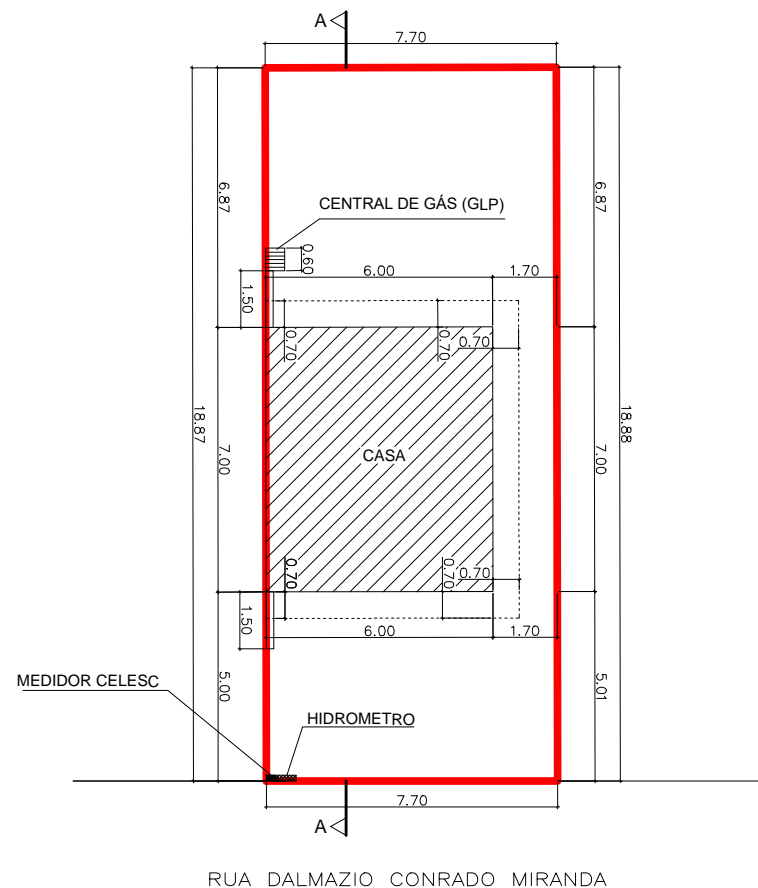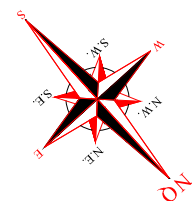

LEGENDA

À CONSTRUIR

PLANTA DE INPLANTAÇÃO/TÉRREO
ESCALA : 1/200



CERTIDÃO DE PROJETO
6249-22-JLLE-SPU



Utilize seu celular para ler este código QRCode.

A Secretaria de Agricultura e Meio Ambiente, por intermédio da Unidade de Aprovação de Projetos informa que em consonância com a legislação em vigor o Projeto Legal para edificar a área de **42m²**, sendo construção de **42m² em alvenaria** está:

APROVADO

Essa aprovação é proveniente do processo **6249-22-JLLE-SPU**.

A autenticidade deste documento e o processo podem ser conferidos no site <https://aprova.joinville.sc.gov.br/consultaCodigo>, informando o código verificador **9iluj2fz**.

! IMPORTANTE!

O prazo desta APROVAÇÃO DE PROJETO será de **06 (seis) meses**, conforme Legislação em Vigor.

A presente APROVAÇÃO DE PROJETO **não autoriza** a execução da obra. Para início e execução da obra deverá ser solicitado o Alvará para Construção.

Processo deferido na data: 13/07/2022 13:54:31

ÍNDICES URBANÍSTICOS				QUADRO DE ÁREAS			
Inscrição Imobiliária: 12-11-12-81-1329				ÁREAS	TÉRREO	SUPERIOR	TOTAL
Área do lote:	145,34	m²	Macrozona/Setor: AUAC/SA04	À construir	42,00	-	42,00 m²
Taxa de ocupação:	28,90	%	Gabarito(G): 2,60	Averbada	-	-	- m²
Coeficiente de apr. do lote(CAL): 0,29			ATE: 42,00	Alvará nº	-	-	- m²
Vaga de guarda de veículo:		01	un	TOTAL	42,00	-	42,00 m²
Percentual/Área permeável:		59,76	%	Total a construir			42,00 m²
							86,86 m²
				Total a construir + existente			42,00 m²
PROJETO LEGAL: RESIDÊNCIA UNIFAMILIAR							
Local da obra: RUA DALMAZIO CONRADO MIRANDA n°250, Bairro Cubatão							
Interessado: Município de Joinville CNPJ: 83169623/0001-10				Autor do Projeto:			
 Assinado digitalmente por Rodrigo Andrioli Localização: Prefeitura Municipal de Joinville Data: 2022.06.20 09:02:34-03'00'				Assinado digitalmente por Ubiraci Jose da Silva Localização: Prefeitura Municipal de Joinville Data: 2022.06.20 08:45:57-03'00'			
SECRETÁRIO DE HABITAÇÃO				ENG. CIVIL CREA-SC 28.814-8			



CERTIDÃO DE PROJETO
6249-22-JLLE-SPU



Utilize seu celular para ler este código QRCode.

A Secretaria de Agricultura e Meio Ambiente, por intermédio da Unidade de Aprovação de Projetos informa que em consonância com a legislação em vigor o Projeto Legal para edificar a área de **42m²**, sendo construção de **42m² em alvenaria** está:

APROVADO

Essa aprovação é proveniente do processo **6249-22-JLLE-SPU**.

A autenticidade deste documento e o processo podem ser conferidos no site <https://aprova.joinville.sc.gov.br/consultaCodigo>, informando o código verificador **9iluj2fz**.

! IMPORTANTE!


O prazo desta APROVAÇÃO DE PROJETO será de **06 (seis) meses**, conforme Legislação em Vigor.

A presente APROVAÇÃO DE PROJETO **não autoriza** a execução da obra. Para início e execução da obra deverá ser solicitado o Alvará para Construção.

Processo deferido na data: 13/07/2022 13:54:31



LEGENDA

- À CONSTRUIR
- SOLO

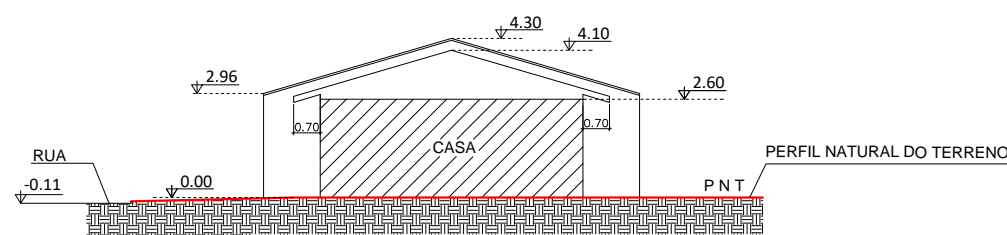

ESQUEMA VERTICAL AA
ESCALA : 1/200

PROJETO LEGAL: RESIDÊNCIA UNIFAMILIAR	
Local da obra: RUA DALMAZIO CONRADO MIRANDA n°250, Bairro Cubatão	
Interessado: Município de Joinville CNPJ: 83169623/0001-10 SECRETÁRIO DE HABITAÇÃO	Autor do Projeto: Assinado digitalmente por Ubiraci Jose da Silva Localização: Prefeitura Municipal de Joinville Data: 2022.06.20 07:51:00-03'00' ENG. CIVIL CREA-SC 28.814-8

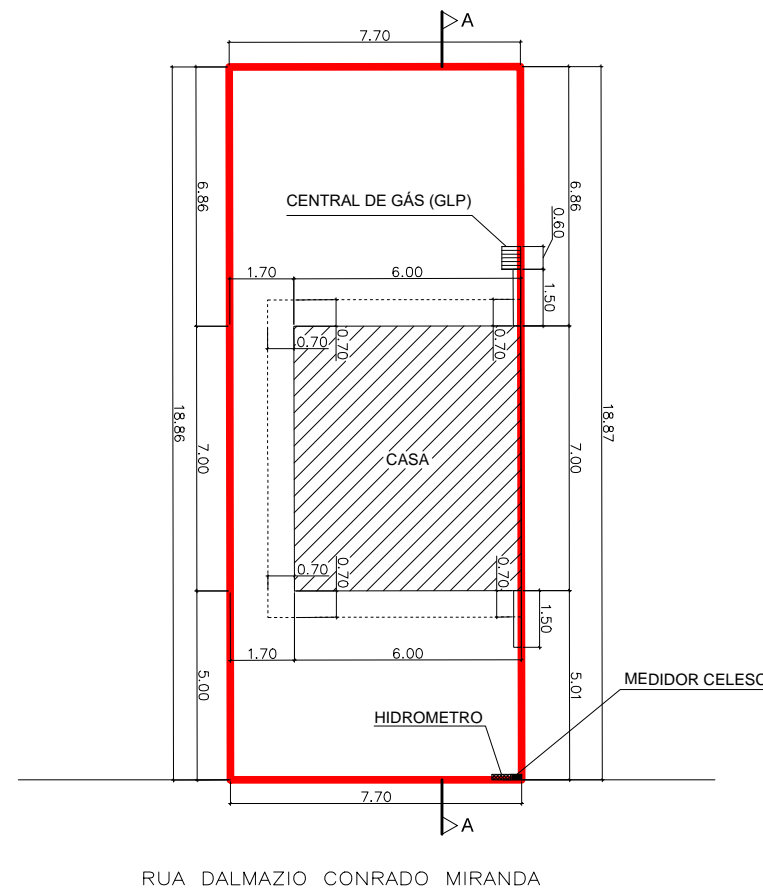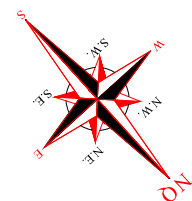

LEGENDA

À CONSTRUIR

PLANTA DE INPLANTAÇÃO/TÉRREO
ESCALA : 1/200

RUA DALMAZIO CONRADO MIRANDA



CERTIDÃO DE PROJETO
6250-22-JLLE-SPU



Utilize seu celular para ler este código QRCode.

A Secretaria de Agricultura e Meio Ambiente, por intermédio da Unidade de Aprovação de Projetos informa que em consonância com a legislação em vigor o Projeto Legal para edificar a área de **42m²**, sendo construção de **42m² em alvenaria** está:

APROVADO

Essa aprovação é proveniente do processo **6250-22-JLLE-SPU**.

A autenticidade deste documento e o processo podem ser conferidos no site <https://aprova.joinville.sc.gov.br/consultaCodigo>, informando o código verificador **fgwabwi1**.

! IMPORTANTE!

O prazo desta APROVAÇÃO DE PROJETO será de **06 (seis) meses**, conforme Legislação em Vigor.

A presente APROVAÇÃO DE PROJETO **não autoriza** a execução da obra. Para início e execução da obra deverá ser solicitado o Alvará para Construção.

Processo deferido na data: 13/07/2022 13:41:05

ÍNDICES URBANÍSTICOS				QUADRO DE ÁREAS			
Inscrição Imobiliária: 12-11-12-81-1330				ÁREAS	TÉRREO	SUPERIOR	TOTAL
Área do lote:	145,26	m²	Macrozona/Setor: AUAC/SA04	À construir	42,00	-	42,00 m²
Taxa de ocupação:	28,91	%	Gabarito(G): 2,60	Averbada	-	-	- m²
Coeficiente de apr. do lote(CAL): 0,29			ATE: 42,00	Alvará nº	-	-	- m²
Vaga de guarda de veículo:		01	un	TOTAL	42,00	-	42,00 m²
Percentual/Área permeável:		59,74	%	86,78	m²	Total a construir	42,00 m²
				Total a construir + existente	42,00		42,00 m²
PROJETO LEGAL: RESIDÊNCIA UNIFAMILIAR							
Local da obra: RUA DALMAZIO CONRADO MIRANDA n°258, Bairro Cubatão							
Interessado: Município de Joinville CNPJ: 83169623/0001-10				Autor do Projeto:			
 Assinado digitalmente por Rodrigo Andrioli Localização: Prefeitura Municipal de Joinville Data: 2022.06.20 09:02:35-03'00'				Ubiraci Jose da Silva Assinado digitalmente por Ubiraci Jose da Silva Localização: Prefeitura Municipal de Joinville Data: 2022.06.20 08:45:58-03'00'			
SECRETÁRIO DE HABITAÇÃO				ENG. CIVIL CREA-SC 28.814-8			



CERTIDÃO DE PROJETO
6250-22-JLLE-SPU



Utilize seu celular para ler este código QRCode.

A Secretaria de Agricultura e Meio Ambiente, por intermédio da Unidade de Aprovação de Projetos informa que em consonância com a legislação em vigor o Projeto Legal para edificar a área de **42m²**, sendo construção de **42m² em alvenaria** está:

APROVADO

Essa aprovação é proveniente do processo **6250-22-JLLE-SPU**.

A autenticidade deste documento e o processo podem ser conferidos no site <https://aprova.joinville.sc.gov.br/consultaCodigo>, informando o código verificador **fgwabwi1**.

! IMPORTANTE!


O prazo desta APROVAÇÃO DE PROJETO será de **06 (seis) meses**, conforme Legislação em Vigor.

A presente APROVAÇÃO DE PROJETO **não autoriza** a execução da obra. Para início e execução da obra deverá ser solicitado o Alvará para Construção.

Processo deferido na data: 13/07/2022 13:41:05



LEGENDA

- À CONSTRUIR
- SOLO

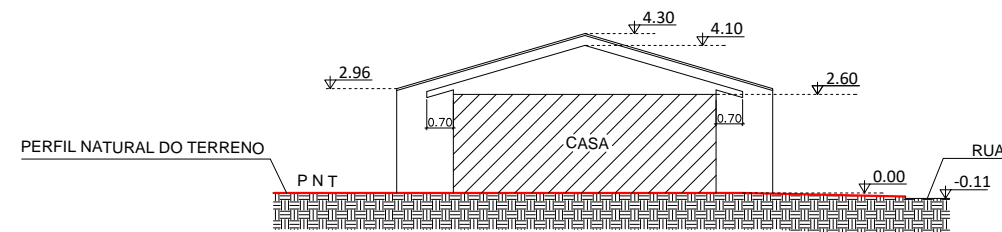

ESQUEMA VERTICAL AA
ESCALA : 1/200

PROJETO LEGAL: RESIDÊNCIA UNIFAMILIAR	
Local da obra: RUA DALMAZIO CONRADO MIRANDA n°258, Bairro Cubatão	
Interessado: Município de Joinville CNPJ: 83169623/0001-10 SECRETÁRIO DE HABITAÇÃO	Autor do Projeto: Assinado digitalmente por Ubiraci Jose da Silva Localização: Prefeitura Municipal de Joinville Data: 2022.06.20 07:51:01-03'00' Ubiraci Jose da Silva ENG. CIVIL CREA-SC 28.814-8

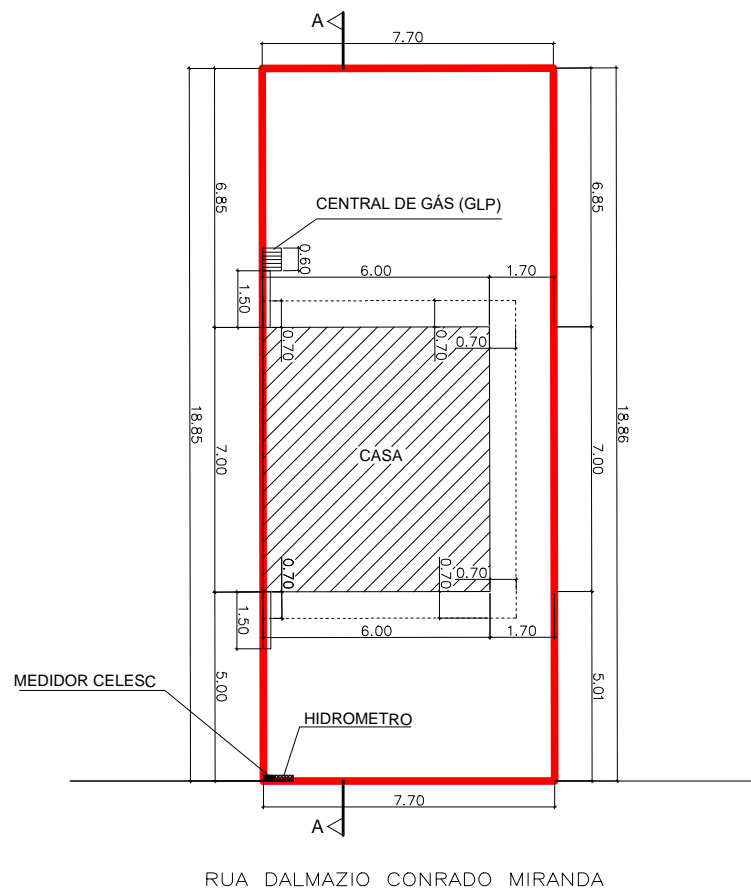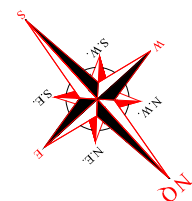

LEGENDA

À CONSTRUIR

PLANTA DE INPLANTAÇÃO/TÉRREO
ESCALA : 1/200



CERTIDÃO DE PROJETO
6256-22-JLLE-SPU



Utilize seu celular para ler este código QRCode.

A Secretaria de Agricultura e Meio Ambiente, por intermédio da Unidade de Aprovação de Projetos informa que em consonância com a legislação em vigor o Projeto Legal para edificar a área de **42m²**, sendo construção de **42m² em alvenaria** está:

APROVADO

Essa aprovação é proveniente do processo **6256-22-JLLE-SPU**.

A autenticidade deste documento e o processo podem ser conferidos no site <https://aprova.joinville.sc.gov.br/consultaCodigo>, informando o código verificador **b0907im3**.

! IMPORTANTE!

O prazo desta APROVAÇÃO DE PROJETO será de **06 (seis) meses**, conforme Legislação em Vigor.

A presente APROVAÇÃO DE PROJETO **não autoriza** a execução da obra. Para início e execução da obra deverá ser solicitado o Alvará para Construção.

Processo deferido na data: 13/07/2022 13:49:58

ÍNDICES URBANÍSTICOS				QUADRO DE ÁREAS			
Inscrição Imobiliária: 12-11-12-81-1331				ÁREAS	TÉRREO	SUPERIOR	TOTAL
Área do lote:	145,19	m²	Macrozona/Setor: AUAC/SA04	À construir	42,00	-	42,00 m²
Taxa de ocupação:	28,93	%	Gabarito(G): 2,60	Averbada	-	-	- m²
Coeficiente de apr. do lote(CAL): 0,29			ATE: 42,00	Alvará nº	-	-	- m²
Vaga de guarda de veículo:		01	un	TOTAL	42,00	-	42,00 m²
Percentual/Área permeável:		59,72	%	Total a construir			42,00 m²
			86,71	Total a construir + existente			42,00 m²
PROJETO LEGAL: RESIDÊNCIA UNIFAMILIAR							
Local da obra: RUA DALMAZIO CONRADO MIRANDA nº266, Bairro Cubatão							
Interessado: Município de Joinville CNPJ: 83169623/0001-10				Autor do Projeto:			
 Assinado digitalmente por Rodrigo Andrioli Localização: Prefeitura Municipal de Joinville Data: 2022.06.20 09:02:35-03'00'				Assinado digitalmente por Ubiraci Jose da Silva Localização: Prefeitura Municipal de Joinville Data: 2022.06.20 08:45:59-03'00'			
SECRETÁRIO DE HABITAÇÃO				ENG. CIVIL CREA-SC 28.814-8			



CERTIDÃO DE PROJETO
6256-22-JLLE-SPU



Utilize seu celular para ler este código QRCode.

A Secretaria de Agricultura e Meio Ambiente, por intermédio da Unidade de Aprovação de Projetos informa que em consonância com a legislação em vigor o Projeto Legal para edificar a área de **42m²**, sendo construção de **42m² em alvenaria** está:

APROVADO

Essa aprovação é proveniente do processo **6256-22-JLLE-SPU**.

A autenticidade deste documento e o processo podem ser conferidos no site <https://aprova.joinville.sc.gov.br/consultaCodigo>, informando o código verificador **b0907im3**.

! IMPORTANTE!


O prazo desta APROVAÇÃO DE PROJETO será de **06 (seis) meses**, conforme Legislação em Vigor.

A presente APROVAÇÃO DE PROJETO **não autoriza** a execução da obra. Para início e execução da obra deverá ser solicitado o Alvará para Construção.


Processo deferido na data: 13/07/2022 13:49:58



LEGENDA

- À CONSTRUIR
- SOLO

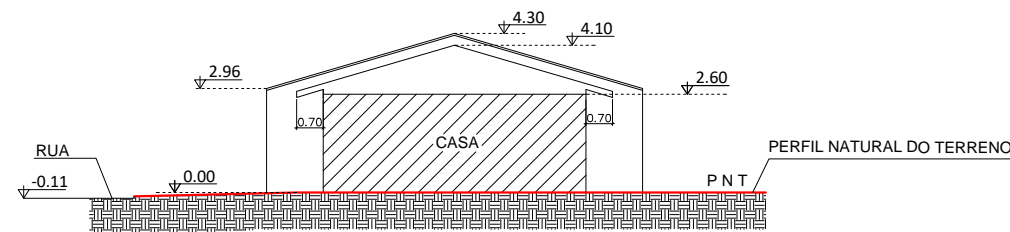

ESQUEMA VERTICAL AA
ESCALA : 1/200

PROJETO LEGAL: RESIDÊNCIA UNIFAMILIAR	
Local da obra: RUA DALMAZIO CONRADO MIRANDA n°266, Bairro Cubatão	
Interessado: Município de Joinville CNPJ: 83169623/0001-10  SECRETÁRIO DE HABITAÇÃO	Autor do Projeto: Assinado digitalmente por Ubiraci Jose da Silva Localização: Prefeitura Municipal de Joinville Data: 2022.06.20 07:51:01-03'00' ENG. CIVIL CREA-SC 28.814-8

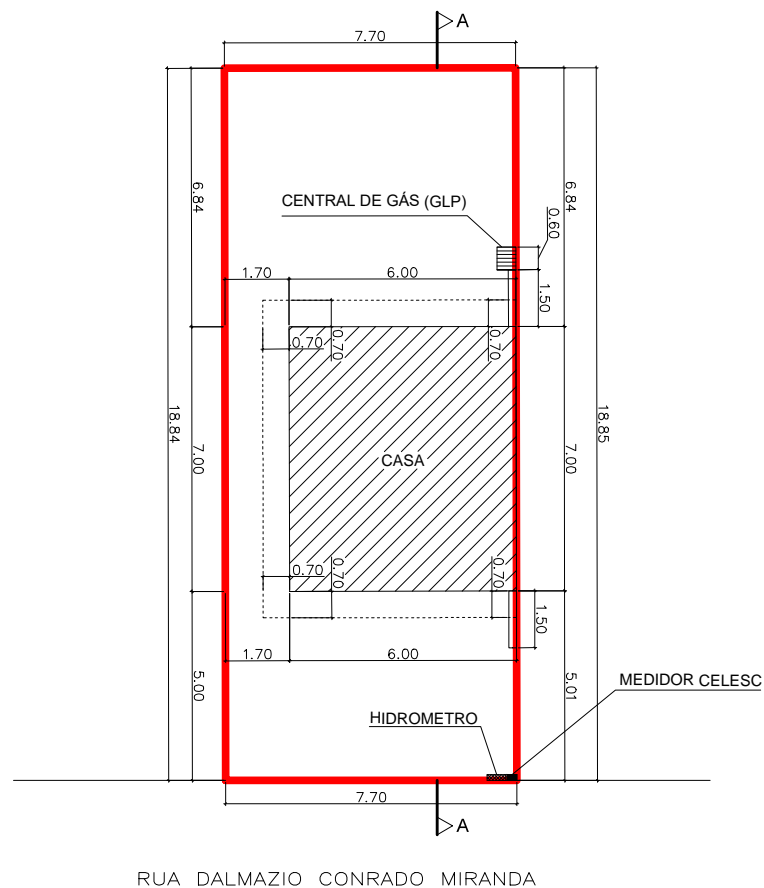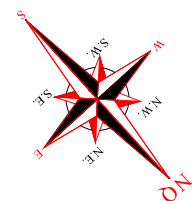

LEGENDA

À CONSTRUIR

PLANTA DE INPLANTAÇÃO/TÉRREO
ESCALA : 1/200



CERTIDÃO DE PROJETO
6257-22-JLLE-SPU



Utilize seu celular para ler este código QRCode.

A Secretaria de Agricultura e Meio Ambiente, por intermédio da Unidade de Aprovação de Projetos informa que em consonância com a legislação em vigor o Projeto Legal para edificar a área de **42m²**, sendo construção de **42m² em alvenaria** está:

APROVADO

Essa aprovação é proveniente do processo **6257-22-JLLE-SPU**.

A autenticidade deste documento e o processo podem ser conferidos no site <https://aprova.joinville.sc.gov.br/consultaCodigo>, informando o código verificador **cd1269nb**.

! IMPORTANTE!

O prazo desta APROVAÇÃO DE PROJETO será de **06 (seis) meses**, conforme Legislação em Vigor.

A presente APROVAÇÃO DE PROJETO **não autoriza** a execução da obra. Para início e execução da obra deverá ser solicitado o Alvará para Construção.

Processo deferido na data: 18/07/2022 10:18:13

ÍNDICES URBANÍSTICOS				QUADRO DE ÁREAS			
Inscrição Imobiliária: 12-11-12-81-1332				ÁREAS	TÉRREO	SUPERIOR	TOTAL
Área do lote:	145,12	m²	Macrozona/Setor: AUAC/SA04	À construir	42,00	-	42,00 m²
Taxa de ocupação:	28,94	%	Gabarito(G): 2,60	Averbada	-	-	- m²
Coeficiente de apr. do lote(CAL): 0,29			ATE: 42,00	Alvará nº	-	-	- m²
Vaga de guarda de veículo:		01	un	TOTAL	42,00	-	42,00 m²
Percentual/Área permeável:		59,70	%	Total a construir			42,00 m²
			86,64	Total a construir + existente			42,00 m²
PROJETO LEGAL: RESIDÊNCIA UNIFAMILIAR							
Local da obra: RUA DALMAZIO CONRADO MIRANDA n°274, Bairro Cubatão							
Interessado: Município de Joinville CNPJ: 83169623/0001-10				Autor do Projeto:			
 Assinado digitalmente por Rodrigo Andrioli Localização: Prefeitura Municipal de Joinville Data: 2022.06.20 09:02:36-03'00'				Assinado digitalmente por Ubiraci Jose da Silva Localização: Prefeitura Municipal de Joinville Data: 2022.06.20 08:45:59-03'00'			
SECRETÁRIO DE HABITAÇÃO				ENG. CIVIL CREA-SC 28.814-8			



CERTIDÃO DE PROJETO
6257-22-JLLE-SPU



Utilize seu celular para ler este código QRCode.

A Secretaria de Agricultura e Meio Ambiente, por intermédio da Unidade de Aprovação de Projetos informa que em consonância com a legislação em vigor o Projeto Legal para edificar a área de **42m²**, sendo construção de **42m² em alvenaria** está:

APROVADO

Essa aprovação é proveniente do processo **6257-22-JLLE-SPU**.

A autenticidade deste documento e o processo podem ser conferidos no site <https://aprova.joinville.sc.gov.br/consultaCodigo>, informando o código verificador **cd1269nb**.

! IMPORTANTE!


O prazo desta APROVAÇÃO DE PROJETO será de **06 (seis) meses**, conforme Legislação em Vigor.

A presente APROVAÇÃO DE PROJETO **não autoriza** a execução da obra. Para início e execução da obra deverá ser solicitado o Alvará para Construção.


Processo deferido na data: 18/07/2022 10:18:13



LEGENDA

- À CONSTRUIR
- SOLO

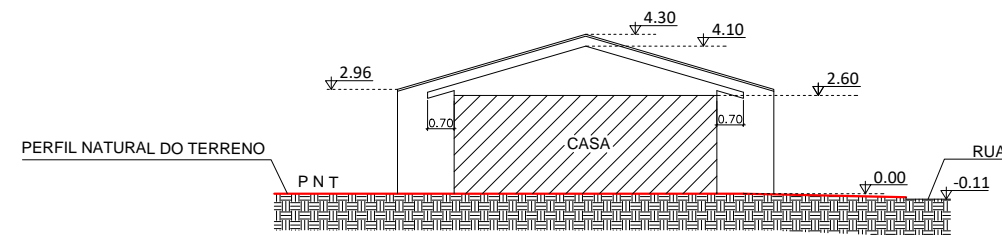

ESQUEMA VERTICAL AA
ESCALA : 1/200

PROJETO LEGAL: RESIDÊNCIA UNIFAMILIAR	
Local da obra: RUA DALMAZIO CONRADO MIRANDA n°274, Bairro Cubatão	
Interessado: Município de Joinville CNPJ: 83169623/0001-10  SECRETÁRIO DE HABITAÇÃO	Autor do Projeto: Assinado digitalmente por Ubiraci Jose da Silva Localização: Prefeitura Municipal de Joinville Data: 2022.06.20 07:51:02-03'00' Assinado digitalmente por Rodrigo Andrioli Localização: Prefeitura Municipal de Joinville Data: 2022.06.20 09:01:49-03'00' ENG. CIVIL CREA-SC 28.814-8

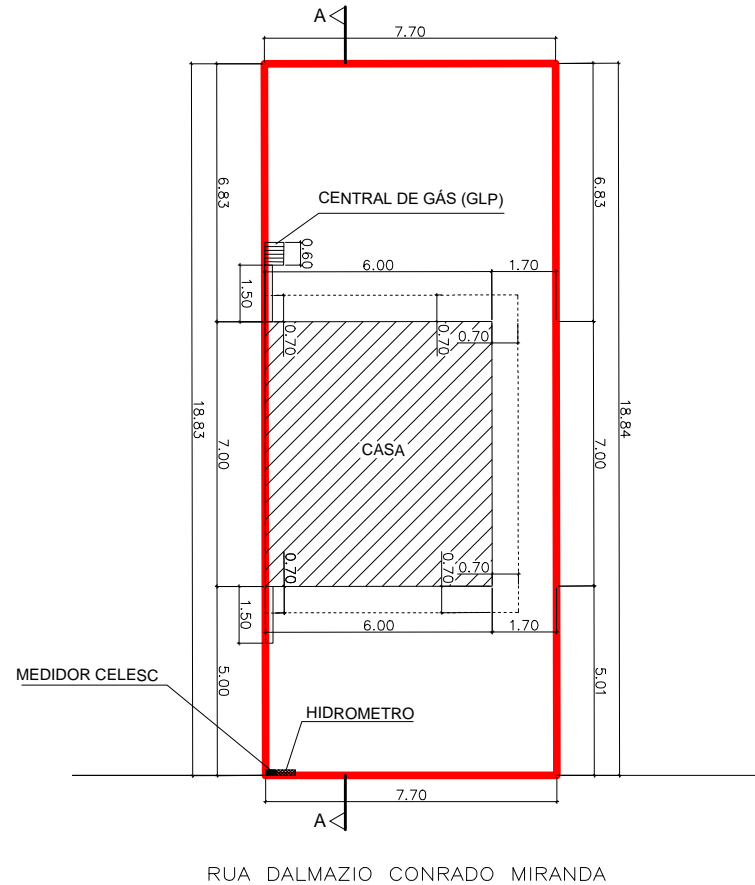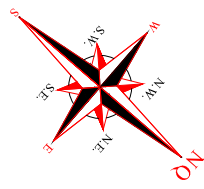

LEGENDA

À CONSTRUIR

PLANTA DE INPLANTAÇÃO/TÉRREO
ESCALA : 1/200



CERTIDÃO DE PROJETO
6258-22-JLLE-SPU



Utilize seu celular para ler este código QRCode.

A Secretaria de Agricultura e Meio Ambiente, por intermédio da Unidade de Aprovação de Projetos informa que em consonância com a legislação em vigor o Projeto Legal para edificar a área de **42m²**, sendo construção de **42m² em alvenaria** está:

APROVADO

Essa aprovação é proveniente do processo **6258-22-JLLE-SPU**.

A autenticidade deste documento e o processo podem ser conferidos no site <https://aprova.joinville.sc.gov.br/consultaCodigo>, informando o código verificador **v2aeoj14**.

! IMPORTANTE!

O prazo desta APROVAÇÃO DE PROJETO será de **06 (seis) meses**, conforme Legislação em Vigor.

A presente APROVAÇÃO DE PROJETO **não autoriza** a execução da obra. Para início e execução da obra deverá ser solicitado o Alvará para Construção.

Processo deferido na data: 18/07/2022 10:20:48

ÍNDICES URBANÍSTICOS				QUADRO DE ÁREAS			
Inscrição Imobiliária: 12-11-12-81-1333				ÁREAS	TÉRREO	SUPERIOR	TOTAL
Área do lote:	145,03	m²	Macrozona/Setor: AUAC/SA04	À construir	42,00	-	42,00 m²
Taxa de ocupação:	28,96	%	Gabarito(G): 2,60	Averbada	-	-	- m²
Coeficiente de apr. do lote(CAL): 0,29			ATE: 42,00	Alvará nº	-	-	- m²
Vaga de guarda de veículo:		01	un	TOTAL	42,00	-	42,00 m²
Percentual/Área permeável:		59,68	%	86,55	m²	Total a construir	42,00 m²
				Total a construir + existente	42,00		42,00 m²
PROJETO LEGAL: RESIDÊNCIA UNIFAMILIAR							
Local da obra: RUA DALMAZIO CONRADO MIRANDA n°282, Bairro Cubatão							
Interessado: Município de Joinville CNPJ: 83169623/0001-10				Autor do Projeto:			
 Assinado digitalmente por Rodrigo Andrioli Localização: Prefeitura Municipal de Joinville Data: 2022.06.20 09:02:36-03'00'				Ubiraci Jose da Silva Assinado digitalmente por Ubiraci Jose da Silva Localização: Prefeitura Municipal de Joinville Data: 2022.06.20 08:06:17-03'00'			
SECRETÁRIO DE HABITAÇÃO				ENG. CIVIL CREA-SC 28.814-8			



CERTIDÃO DE PROJETO
6258-22-JLLE-SPU



Utilize seu celular para ler este código QRCode.

A Secretaria de Agricultura e Meio Ambiente, por intermédio da Unidade de Aprovação de Projetos informa que em consonância com a legislação em vigor o Projeto Legal para edificar a área de **42m²**, sendo construção de **42m² em alvenaria** está:

APROVADO

Essa aprovação é proveniente do processo **6258-22-JLLE-SPU**.

A autenticidade deste documento e o processo podem ser conferidos no site <https://aprova.joinville.sc.gov.br/consultaCodigo>, informando o código verificador **v2aeoj14**.

! IMPORTANTE!


O prazo desta APROVAÇÃO DE PROJETO será de **06 (seis) meses**, conforme Legislação em Vigor.

A presente APROVAÇÃO DE PROJETO **não autoriza** a execução da obra. Para início e execução da obra deverá ser solicitado o Alvará para Construção.

Processo deferido na data: 18/07/2022 10:20:48



LEGENDA

- À CONSTRUIR
- SOLO

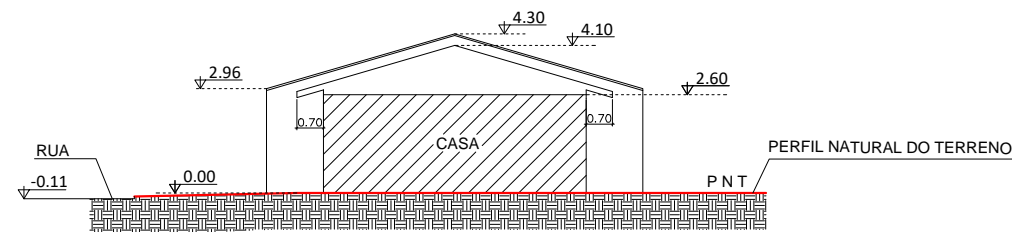

ESQUEMA VERTICAL AA
ESCALA : 1/200

PROJETO LEGAL: RESIDÊNCIA UNIFAMILIAR	
Local da obra: RUA DALMAZIO CONRADO MIRANDA n°282, Bairro Cubatão	
Interessado: Município de Joinville CNPJ: 83169623/0001-10 SECRETÁRIO DE HABITAÇÃO	Autor do Projeto: Assinado digitalmente por Ubiraci Jose da Silva Localização: Prefeitura Municipal de Joinville Data: 2022.06.20 07:51:03-03'00' Ubiraci Jose da Silva Assinado digitalmente por Rodrigo Andrioli Localização: Prefeitura Municipal de Joinville Data: 2022.06.20 09:01:50-03'00' ENG. CIVIL CREA-SC 28.814-8

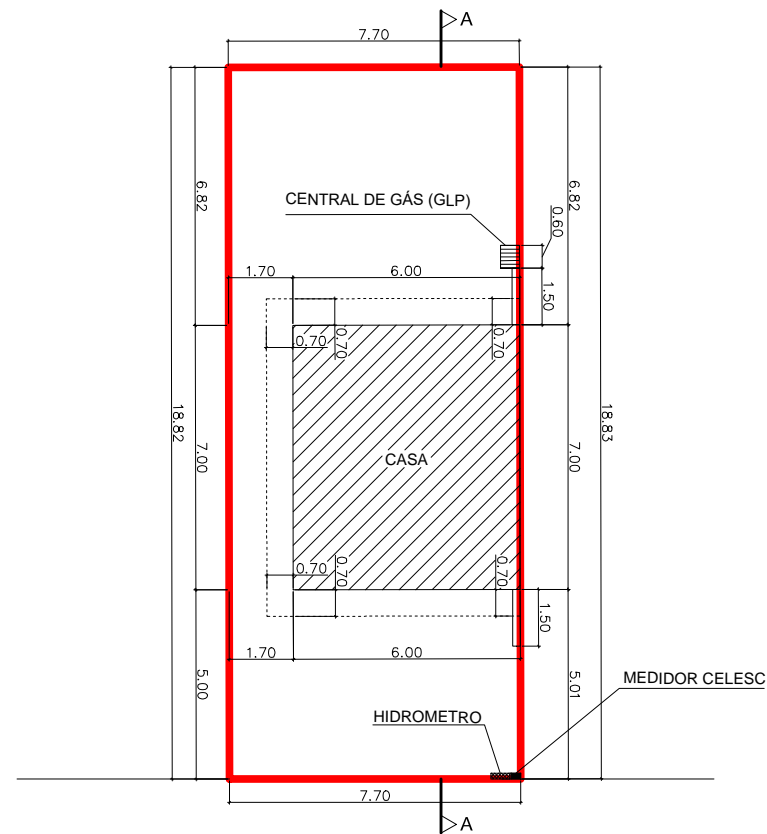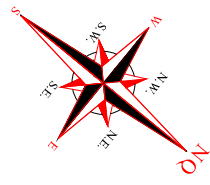

LEGENDA

À CONSTRUIR

RUA DALMAZIO CONRADO MIRANDA

PLANTA DE INPLANTAÇÃO/TÉRREO
ESCALA : 1/200



CERTIDÃO DE PROJETO
6700-22-JLLE-SPU



Utilize seu celular para ler este código QRCode.

A Secretaria de Agricultura e Meio Ambiente, por intermédio da Unidade de Aprovação de Projetos informa que em consonância com a legislação em vigor o Projeto Legal para edificar a área de **42m²**, sendo construção de **42m² em alvenaria** está:

APROVADO

Essa aprovação é proveniente do processo **6700-22-JLLE-SPU**.

A autenticidade deste documento e o processo podem ser conferidos no site <https://aprova.joinville.sc.gov.br/consultaCodigo>, informando o código verificador **ifyp82ah**.

! IMPORTANTE!

O prazo desta APROVAÇÃO DE PROJETO será de **06 (seis) meses**, conforme Legislação em Vigor.

A presente APROVAÇÃO DE PROJETO **não autoriza** a execução da obra. Para início e execução da obra deverá ser solicitado o Alvará para Construção.

Processo deferido na data: 05/08/2022 13:15:58

ÍNDICES URBANÍSTICOS				QUADRO DE ÁREAS			
Inscrição Imobiliária: 12-11-12-81-1334				ÁREAS	TÉRREO	SUPERIOR	TOTAL
Área do lote:	144,96	m²	Macrozona/Setor: AUAC/SA04	À construir	42,00	-	42,00 m²
Taxa de ocupação:	28,97	%	Gabarito(G): 2,60	Averbada	-	-	- m²
Coeficiente de apr. do lote(CAL): 0,29			ATE: 42,00	Alvará nº	-	-	- m²
Vaga de guarda de veículo:		01	un	TOTAL	42,00	-	42,00 m²
Percentual/Área permeável:		56,76	%	82,28	m²	Total a construir	42,00 m²
				Total a construir + existente	42,00		42,00 m²
PROJETO LEGAL: RESIDÊNCIA UNIFAMILIAR							
Local da obra: RUA DALMAZIO CONRADO MIRANDA n°290, Bairro Cubatão							
Interessado: Município de Joinville CNPJ: 83169623/0001-10				Autor do Projeto:			
 Assinado digitalmente por Rodrigo Andrioli Localização: Prefeitura Municipal de Joinville Data: 2022.06.20 09:02:37-03'00'				Assinado digitalmente por Ubiraci Jose da Silva Localização: Prefeitura Municipal de Joinville Data: 2022.06.20 08:06:18-03'00'			
SECRETÁRIO DE HABITAÇÃO				ENG. CIVIL CREA-SC 28.814-8			



CERTIDÃO DE PROJETO
6700-22-JLLE-SPU



Utilize seu celular para ler este código QRCode.

A Secretaria de Agricultura e Meio Ambiente, por intermédio da Unidade de Aprovação de Projetos informa que em consonância com a legislação em vigor o Projeto Legal para edificar a área de **42m²**, sendo construção de **42m² em alvenaria** está:

APROVADO

Essa aprovação é proveniente do processo **6700-22-JLLE-SPU**.

A autenticidade deste documento e o processo podem ser conferidos no site <https://aprova.joinville.sc.gov.br/consultaCodigo>, informando o código verificador **ifyp82ah**.

! IMPORTANTE!


O prazo desta APROVAÇÃO DE PROJETO será de **06 (seis) meses**, conforme Legislação em Vigor.

A presente APROVAÇÃO DE PROJETO **não autoriza** a execução da obra. Para início e execução da obra deverá ser solicitado o Alvará para Construção.

Processo deferido na data: 05/08/2022 13:15:58



LEGENDA

- À CONSTRUIR
- SOLO

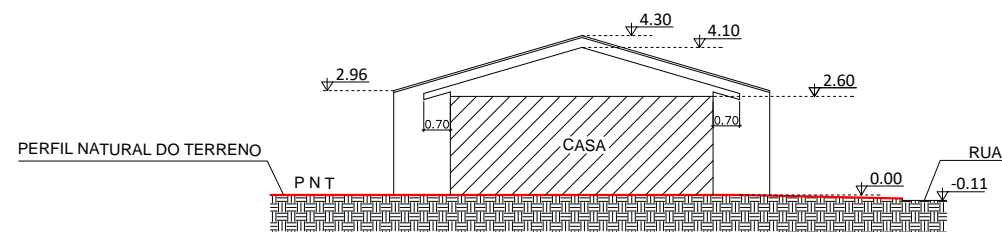

ESQUEMA VERTICAL AA
ESCALA : 1/200

PROJETO LEGAL: RESIDÊNCIA UNIFAMILIAR	
Local da obra: RUA DALMAZIO CONRADO MIRANDA n°290, Bairro Cubatão	
Interessado: Município de Joinville CNPJ: 83169623/0001-10 SECRETÁRIO DE HABITAÇÃO	Autor do Projeto: Assinado digitalmente por Ubiraci Jose da Silva Localização: Prefeitura Municipal de Joinville Data: 2022.06.20 07:51:04-03'00' ENG. CIVIL CREA-SC 28.814-8

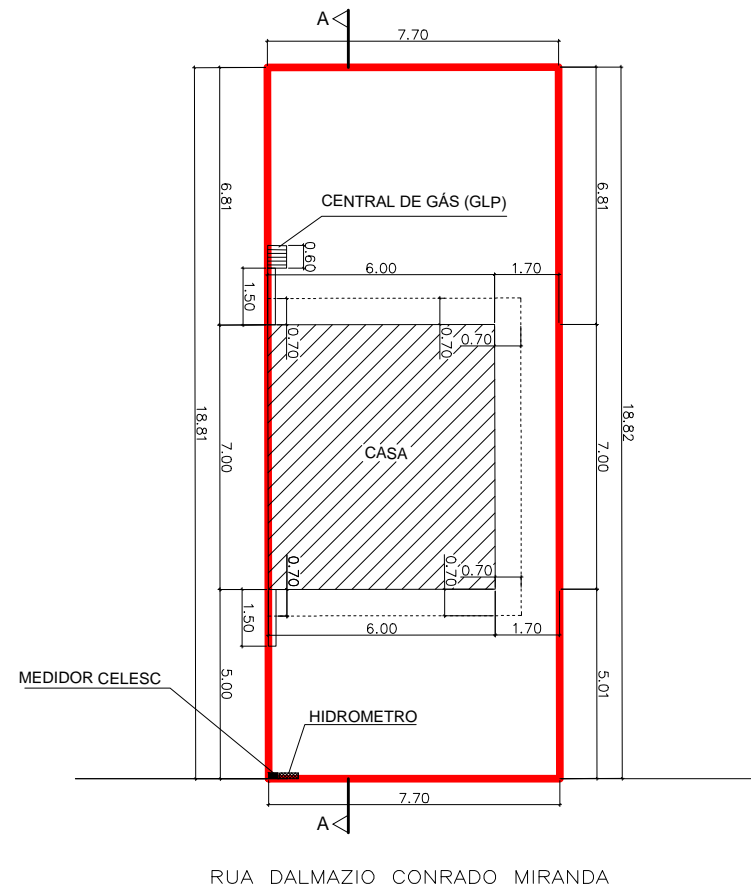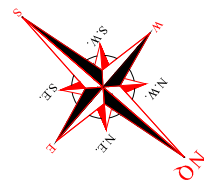

LEGENDA

À CONSTRUIR

PLANTA DE INPLANTAÇÃO/TÉRREO
ESCALA : 1/200



CERTIDÃO DE PROJETO
6259-22-JLLE-SPU



Utilize seu celular para ler este código QRCode.

A Secretaria de Agricultura e Meio Ambiente, por intermédio da Unidade de Aprovação de Projetos informa que em consonância com a legislação em vigor o Projeto Legal para edificar a área de **42m²**, sendo construção de **42m² em alvenaria** está:

APROVADO

Essa aprovação é proveniente do processo **6259-22-JLLE-SPU**.

A autenticidade deste documento e o processo podem ser conferidos no site <https://aprova.joinville.sc.gov.br/consultaCodigo>, informando o código verificador **thlimkq6**.

! IMPORTANTE!

O prazo desta APROVAÇÃO DE PROJETO será de **06 (seis) meses**, conforme Legislação em Vigor.

A presente APROVAÇÃO DE PROJETO **não autoriza** a execução da obra. Para início e execução da obra deverá ser solicitado o Alvará para Construção.

Processo deferido na data: 18/07/2022 10:22:41

ÍNDICES URBANÍSTICOS				QUADRO DE ÁREAS			
Inscrição Imobiliária: 12-11-12-81-1335				ÁREAS	TÉRREO	SUPERIOR	TOTAL
Área do lote:	144,88	m²	Macrozona/Setor: AUAC/SA04	À construir	42,00	-	42,00 m²
Taxa de ocupação:	28,99	%	Gabarito(G): 2,60	Averbada	-	-	- m²
Coeficiente de apr. do lote(CAL): 0,29			ATE: 42,00	Alvará nº	-	-	- m²
Vaga de guarda de veículo:		01	un	TOTAL	42,00	-	42,00 m²
Percentual/Área permeável:		59,64	%	86,40	m²	Total a construir	42,00 m²
				Total a construir + existente	42,00		42,00 m²
PROJETO LEGAL: RESIDÊNCIA UNIFAMILIAR							
Local da obra: RUA DALMAZIO CONRADO MIRANDA n°298, Bairro Cubatão							
Interessado: Município de Joinville CNPJ: 83169623/0001-10				Autor do Projeto:			
 Assinado digitalmente por Rodrigo Andrioli Localização: Prefeitura Municipal de Joinville Data: 2022.06.20 09:02:37-03'00'				Ubiraci Jose da Silva Assinado digitalmente por Ubiraci Jose da Silva Localização: Prefeitura Municipal de Joinville Data: 2022.06.20 08:06:19-03'00'			
SECRETÁRIO DE HABITAÇÃO				ENG. CIVIL CREA-SC 28.814-8			



CERTIDÃO DE PROJETO
6259-22-JLLE-SPU



Utilize seu celular para ler este código QRCode.

A Secretaria de Agricultura e Meio Ambiente, por intermédio da Unidade de Aprovação de Projetos informa que em consonância com a legislação em vigor o Projeto Legal para edificar a área de **42m²**, sendo construção de **42m² em alvenaria** está:

APROVADO

Essa aprovação é proveniente do processo **6259-22-JLLE-SPU**.

A autenticidade deste documento e o processo podem ser conferidos no site <https://aprova.joinville.sc.gov.br/consultaCodigo>, informando o código verificador **thlimkq6**.

! IMPORTANTE!


O prazo desta APROVAÇÃO DE PROJETO será de **06 (seis) meses**, conforme Legislação em Vigor.

A presente APROVAÇÃO DE PROJETO **não autoriza** a execução da obra. Para início e execução da obra deverá ser solicitado o Alvará para Construção.

Processo deferido na data: 18/07/2022 10:22:41



LEGENDA

- À CONSTRUIR
- SOLO

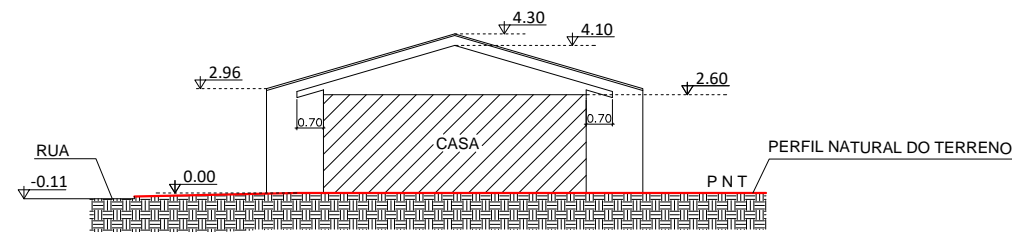

ESQUEMA VERTICAL AA
ESCALA : 1/200

PROJETO LEGAL: RESIDÊNCIA UNIFAMILIAR	
Local da obra: RUA DALMAZIO CONRADO MIRANDA n°298, Bairro Cubatão	
Interessado: Município de Joinville CNPJ: 83169623/0001-10 SECRETÁRIO DE HABITAÇÃO	Autor do Projeto: Assinado digitalmente por Ubiraci Jose da Silva Localização: Prefeitura Municipal de Joinville Data: 2022.06.20 07:51:04-03'00' ENG. CIVIL CREA-SC 28.814-8

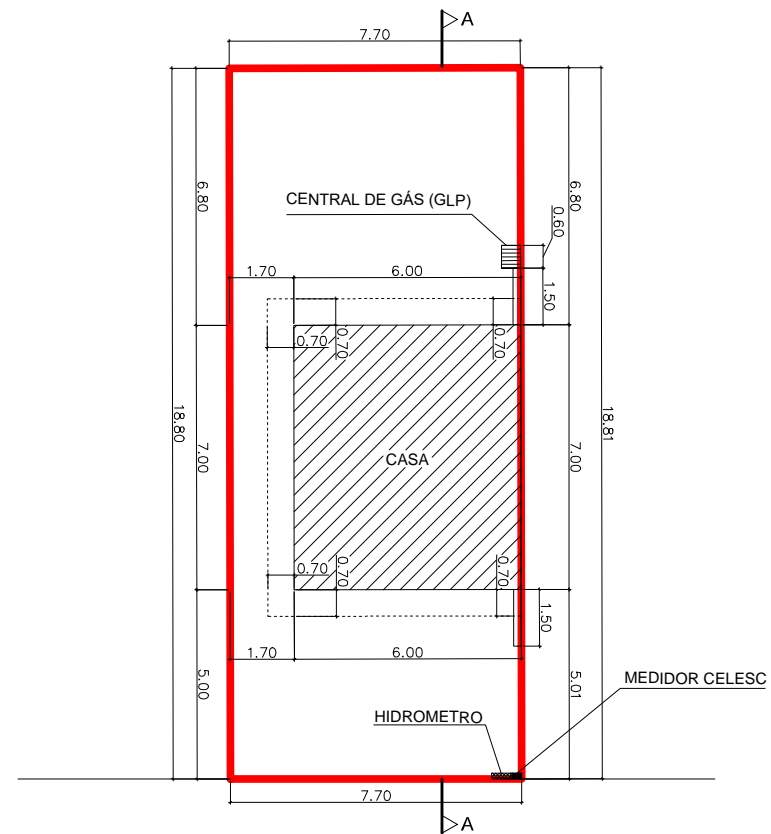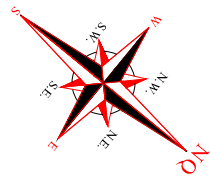

LEGENDA

À CONSTRUIR

RUA DALMAZIO CONRADO MIRANDA

PLANTA DE INPLANTAÇÃO/TÉRREO
ESCALA : 1/200



CERTIDÃO DE PROJETO
6260-22-JLLE-SPU



Utilize seu celular para ler este código QRCode.

A Secretaria de Agricultura e Meio Ambiente, por intermédio da Unidade de Aprovação de Projetos informa que em consonância com a legislação em vigor o Projeto Legal para edificar a área de **42m²**, sendo construção de **42m² em alvenaria** está:

APROVADO

Essa aprovação é proveniente do processo **6260-22-JLLE-SPU**.

A autenticidade deste documento e o processo podem ser conferidos no site <https://aprova.joinville.sc.gov.br/consultaCodigo>, informando o código verificador **n5yc394t**.

! IMPORTANTE!

O prazo desta APROVAÇÃO DE PROJETO será de **06 (seis) meses**, conforme Legislação em Vigor.

A presente APROVAÇÃO DE PROJETO **não autoriza** a execução da obra. Para início e execução da obra deverá ser solicitado o Alvará para Construção.

Processo deferido na data: 18/07/2022 10:24:31

ÍNDICES URBANÍSTICOS				QUADRO DE ÁREAS			
Inscrição Imobiliária: 12-11-12-81-1336				ÁREAS	TÉRREO	SUPERIOR	TOTAL
Área do lote:	144,80	m²	Macrozona/Setor: AUAC/SA04	À construir	42,00	-	42,00 m²
Taxa de ocupação:	29,01	%	Gabarito(G): 2,60	Averbada	-	-	- m²
Coeficiente de apr. do lote(CAL): 0,29			ATE: 42,00	Alvará nº	-	-	- m²
Vaga de guarda de veículo:		01	un	TOTAL	42,00	-	42,00 m²
Percentual/Área permeável:		59,61	%	Total a construir			42,00 m²
				Total a construir + existente			42,00 m²
PROJETO LEGAL: RESIDÊNCIA UNIFAMILIAR							
Local da obra: RUA DALMAZIO CONRADO MIRANDA nº306, Bairro Cubatão							
Interessado: Município de Joinville CNPJ: 83169623/0001-10				Autor do Projeto:			
 SECRETÁRIO DE HABITAÇÃO				Assinado digitalmente por Ubiraci Jose da Silva Localização: Prefeitura Municipal de Joinville Data: 2022.06.20 08:06:20-03'00'			
Assinado digitalmente por Rodrigo Andrioli Localização: Prefeitura Municipal de Joinville Data: 2022.06.20 09:02:38-03'00'				ENG. CIVIL CREA-SC 28.814-8			



CERTIDÃO DE PROJETO
6260-22-JLLE-SPU



Utilize seu celular para ler este código QRCode.

A Secretaria de Agricultura e Meio Ambiente, por intermédio da Unidade de Aprovação de Projetos informa que em consonância com a legislação em vigor o Projeto Legal para edificar a área de **42m²**, sendo construção de **42m² em alvenaria** está:

APROVADO

Essa aprovação é proveniente do processo **6260-22-JLLE-SPU**.

A autenticidade deste documento e o processo podem ser conferidos no site <https://aprova.joinville.sc.gov.br/consultaCodigo>, informando o código verificador **n5yc394t**.



! IMPORTANTE!


O prazo desta APROVAÇÃO DE PROJETO será de **06 (seis) meses**, conforme Legislação em Vigor.

A presente APROVAÇÃO DE PROJETO **não autoriza** a execução da obra. Para início e execução da obra deverá ser solicitado o Alvará para Construção.


Processo deferido na data: 18/07/2022 10:24:31



LEGENDA

-  À CONSTRUIR
-  SOLO

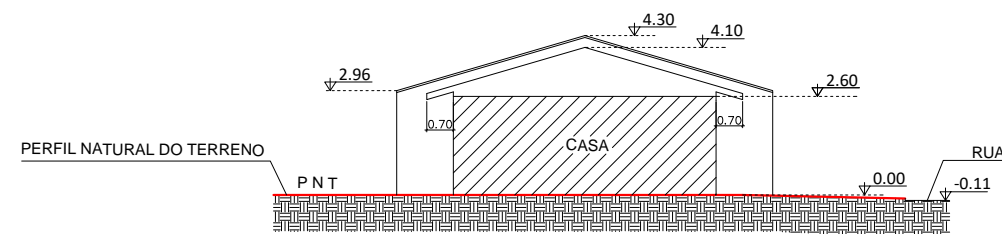

ESQUEMA VERTICAL AA
ESCALA : 1/200

PROJETO LEGAL: RESIDÊNCIA UNIFAMILIAR	
Local da obra: RUA DALMAZIO CONRADO MIRANDA n°306, Bairro Cubatão	
Interessado: Município de Joinville CNPJ: 83169623/0001-10  SECRETÁRIO DE HABITAÇÃO	Autor do Projeto: Assinado digitalmente por Ubiraci Jose da Silva Localização: Prefeitura Municipal de Joinville Data: 2022.06.20 07:51:05-03'00' Ubiraci Jose da Silva Assinado digitalmente por Ubiraci Jose da Silva Localização: Prefeitura Municipal de Joinville Data: 2022.06.20 07:51:05-03'00' ENG. CIVIL CREA-SC 28.814-8

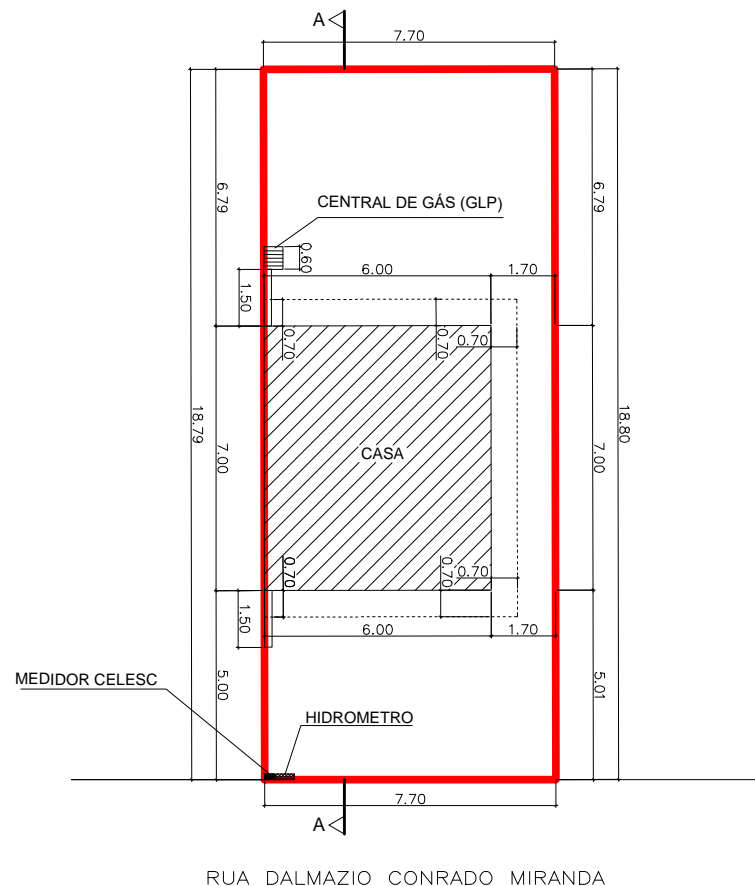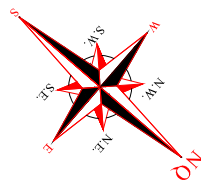

LEGENDA

À CONSTRUIR

PLANTA DE INPLANTAÇÃO/TÉRREO
ESCALA : 1/200



CERTIDÃO DE PROJETO
6261-22-JLLE-SPU



Utilize seu celular para ler este código QRCode.

A Secretaria de Agricultura e Meio Ambiente, por intermédio da Unidade de Aprovação de Projetos informa que em consonância com a legislação em vigor o Projeto Legal para edificar a área de **42m²**, sendo construção de **42m² em alvenaria** está:

APROVADO

Essa aprovação é proveniente do processo **6261-22-JLLE-SPU**.

A autenticidade deste documento e o processo podem ser conferidos no site <https://aprova.joinville.sc.gov.br/consultaCodigo>, informando o código verificador **il5vxh1h**.

! IMPORTANTE!

O prazo desta APROVAÇÃO DE PROJETO será de **06 (seis) meses**, conforme Legislação em Vigor.

A presente APROVAÇÃO DE PROJETO **não autoriza** a execução da obra. Para início e execução da obra deverá ser solicitado o Alvará para Construção.

Processo deferido na data: 18/07/2022 10:27:18

ÍNDICES URBANÍSTICOS				QUADRO DE ÁREAS			
Inscrição Imobiliária: 12-11-12-81-1337				ÁREAS	TÉRREO	SUPERIOR	TOTAL
Área do lote:	144,73	m²	Macrozona/Setor: AUAC/SA04	À construir	42,00	-	42,00 m²
Taxa de ocupação:	29,02	%	Gabarito(G): 2,60	Averbada	-	-	- m²
Coeficiente de apr. do lote(CAL): 0,29			ATE: 42,00	Alvará nº	-	-	- m²
Vaga de guarda de veículo:		01	un	TOTAL	42,00	-	42,00 m²
Percentual/Área permeável:		59,59	%	Total a construir			42,00 m²
			86,25	Total a construir + existente			42,00 m²
PROJETO LEGAL: RESIDÊNCIA UNIFAMILIAR							
Local da obra: RUA DALMAZIO CONRADO MIRANDA n°314, Bairro Cubatão							
Interessado: Município de Joinville CNPJ: 83169623/0001-10				Autor do Projeto:			
 Assinado digitalmente por Rodrigo Andrioli Localização: Prefeitura Municipal de Joinville Data: 2022.06.20 09:02:38-03'00'				Ubiraci Jose da Silva Assinado digitalmente por Ubiraci Jose da Silva Localização: Prefeitura Municipal de Joinville Data: 2022.06.20 08:06:21-03'00'			
SECRETÁRIO DE HABITAÇÃO				ENG. CIVIL CREA-SC 28.814-8			



CERTIDÃO DE PROJETO
6261-22-JLLE-SPU



Utilize seu celular para ler este código QRCode.

A Secretaria de Agricultura e Meio Ambiente, por intermédio da Unidade de Aprovação de Projetos informa que em consonância com a legislação em vigor o Projeto Legal para edificar a área de **42m²**, sendo construção de **42m² em alvenaria** está:

APROVADO

Essa aprovação é proveniente do processo **6261-22-JLLE-SPU**.

A autenticidade deste documento e o processo podem ser conferidos no site <https://aprova.joinville.sc.gov.br/consultaCodigo>, informando o código verificador **il5vxh1h**.

! IMPORTANTE!


O prazo desta APROVAÇÃO DE PROJETO será de **06 (seis) meses**, conforme Legislação em Vigor.

A presente APROVAÇÃO DE PROJETO **não autoriza** a execução da obra. Para início e execução da obra deverá ser solicitado o Alvará para Construção.

Processo deferido na data: 18/07/2022 10:27:18



LEGENDA

- À CONSTRUIR
- SOLO

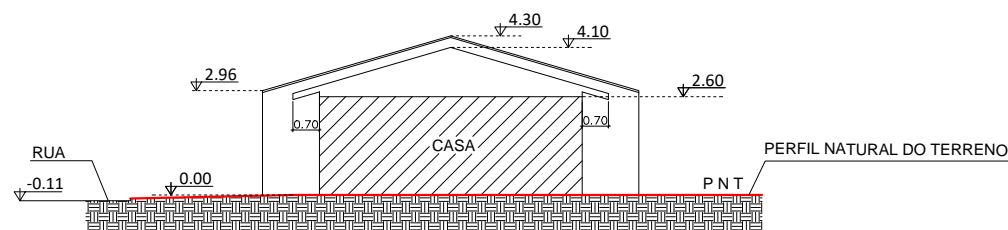

ESQUEMA VERTICAL AA
ESCALA : 1/200

PROJETO LEGAL: RESIDÊNCIA UNIFAMILIAR	
Local da obra: RUA DALMAZIO CONRADO MIRANDA n°314, Bairro Cubatão	
Interessado: Município de Joinville CNPJ: 83169623/0001-10 SECRETÁRIO DE HABITAÇÃO	Autor do Projeto: Assinado digitalmente por Ubiraci Jose da Silva Localização: Prefeitura Municipal de Joinville Data: 2022.06.20 07:51:06-03'00' Ubiraci Jose da Silva Assinado digitalmente por Ubiraci Jose da Silva Localização: Prefeitura Municipal de Joinville Data: 2022.06.20 07:51:06-03'00' ENG. CIVIL CREA-SC 28.814-8

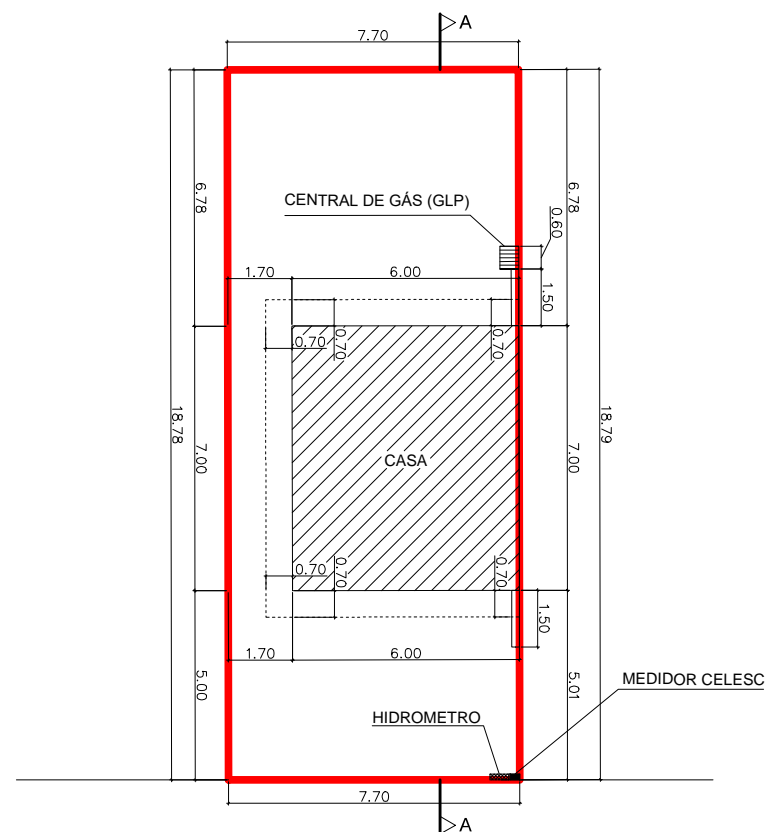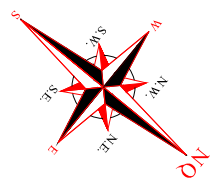

LEGENDA

À CONSTRUIR

RUA DALMAZIO CONRADO MIRANDA

PLANTA DE INPLANTAÇÃO/TÉRREO
ESCALA : 1/200



CERTIDÃO DE PROJETO
6262-22-JLLE-SPU



Utilize seu celular para ler este código QRCode.

A Secretaria de Agricultura e Meio Ambiente, por intermédio da Unidade de Aprovação de Projetos informa que em consonância com a legislação em vigor o Projeto Legal para edificar a área de **42m²**, sendo construção de **42m² em alvenaria** está:

APROVADO

Essa aprovação é proveniente do processo **6262-22-JLLE-SPU**.

A autenticidade deste documento e o processo podem ser conferidos no site <https://aprova.joinville.sc.gov.br/consultaCodigo>, informando o código verificador **abuvklqd**.

! IMPORTANTE!

O prazo desta APROVAÇÃO DE PROJETO será de **06 (seis) meses**, conforme Legislação em Vigor.

A presente APROVAÇÃO DE PROJETO **não autoriza** a execução da obra. Para início e execução da obra deverá ser solicitado o Alvará para Construção.

Processo deferido na data: 18/07/2022 10:15:29

ÍNDICES URBANÍSTICOS				QUADRO DE ÁREAS			
Inscrição Imobiliária: 12-11-12-81-1338				ÁREAS	TÉRREO	SUPERIOR	TOTAL
Área do lote:	144,65	m²	Macrozona/Setor: AUAC/SA04	À construir	42,00	-	42,00 m²
Taxa de ocupação:	29,04	%	Gabarito(G): 2,60	Averbada	-	-	- m²
Coeficiente de apr. do lote(CAL): 0,29		m²	ATE: 42,00	Alvará nº	-	-	- m²
Vaga de guarda de veículo:	01	un		TOTAL	42,00	-	42,00 m²
Percentual/Área permeável:	59,57	%	86,17	Total a construir			42,00 m²
				Total a construir + existente			42,00 m²
PROJETO LEGAL: RESIDÊNCIA UNIFAMILIAR							
Local da obra: RUA DALMAZIO CONRADO MIRANDA nº322, Bairro Cubatão							
Interessado: Município de Joinville CNPJ: 83169623/0001-10				Autor do Projeto:			
 Assinado digitalmente por Rodrigo Andrioli Localização: Prefeitura Municipal de Joinville Data: 2022.06.20 09:02:39-03'00'				Assinado digitalmente por Ubiraci Jose da Silva Localização: Prefeitura Municipal de Joinville Data: 2022.06.20 08:06:21-03'00'			
SECRETÁRIO DE HABITAÇÃO				ENG. CIVIL CREA-SC 28.814-8			



CERTIDÃO DE PROJETO
6262-22-JLLE-SPU



Utilize seu celular para ler este código QRCode.

A Secretaria de Agricultura e Meio Ambiente, por intermédio da Unidade de Aprovação de Projetos informa que em consonância com a legislação em vigor o Projeto Legal para edificar a área de **42m²**, sendo construção de **42m² em alvenaria** está:

APROVADO

Essa aprovação é proveniente do processo **6262-22-JLLE-SPU**.

A autenticidade deste documento e o processo podem ser conferidos no site <https://aprova.joinville.sc.gov.br/consultaCodigo>, informando o código verificador **abuvklqd**.

! IMPORTANTE!


O prazo desta APROVAÇÃO DE PROJETO será de **06 (seis) meses**, conforme Legislação em Vigor.

A presente APROVAÇÃO DE PROJETO **não autoriza** a execução da obra. Para início e execução da obra deverá ser solicitado o Alvará para Construção.


Processo deferido na data: 18/07/2022 10:15:29



LEGENDA

- À CONSTRUIR
- SOLO

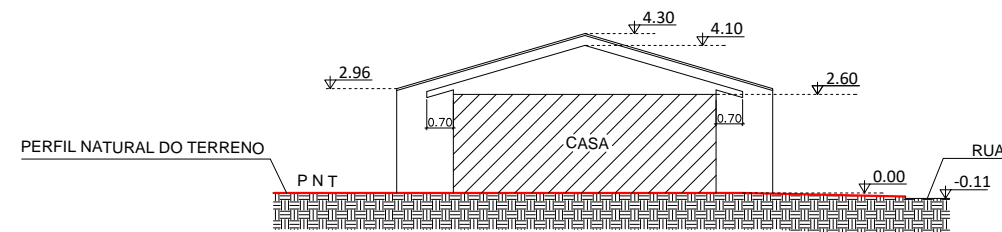

ESQUEMA VERTICAL AA
ESCALA : 1/200

PROJETO LEGAL: RESIDÊNCIA UNIFAMILIAR	
Local da obra: RUA DALMAZIO CONRADO MIRANDA n°322, Bairro Cubatão	
Interessado: Município de Joinville CNPJ: 83169623/0001-10  SECRETÁRIO DE HABITAÇÃO	Autor do Projeto: Assinado digitalmente por Ubiraci Jose da Silva Localização: Prefeitura Municipal de Joinville Data: 2022.06.20 07:51:07-03'00' Ubiraci Jose da Silva Assinado digitalmente por Ubiraci Jose da Silva Localização: Prefeitura Municipal de Joinville Data: 2022.06.20 07:51:07-03'00' ENG. CIVIL CREA-SC 28.814-8

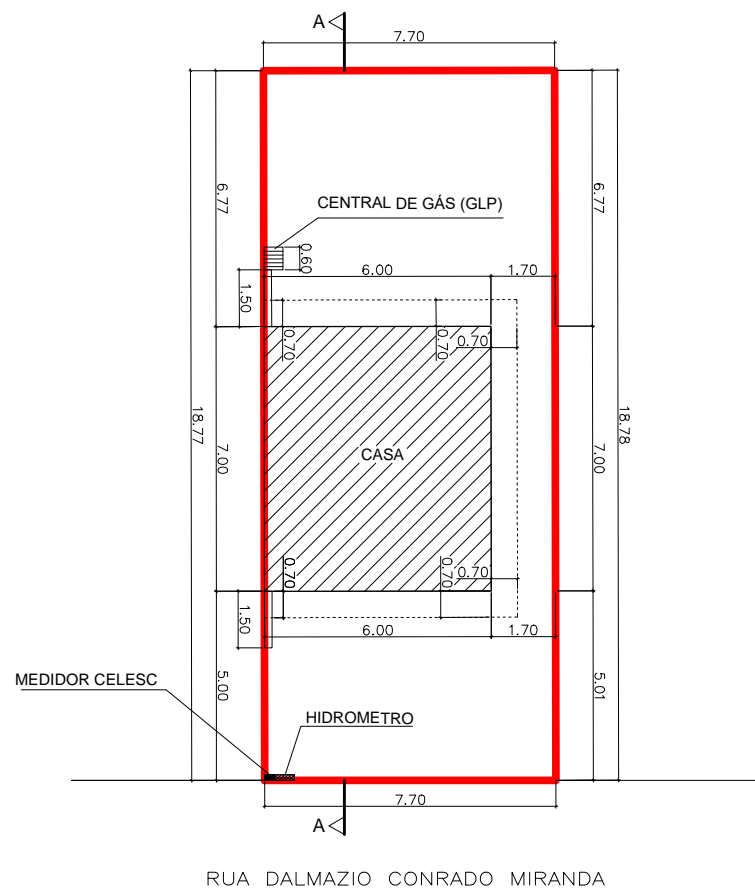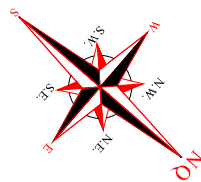

LEGENDA

À CONSTRUIR

PLANTA DE INPLANTAÇÃO/TÉRREO
ESCALA : 1/200



CERTIDÃO DE PROJETO
6265-22-JLLE-SPU



Utilize seu celular para ler este código QRCode.

A Secretaria de Agricultura e Meio Ambiente, por intermédio da Unidade de Aprovação de Projetos informa que em consonância com a legislação em vigor o Projeto Legal para edificar a área de **42m²**, sendo construção de **42m² em alvenaria** está:

APROVADO

Essa aprovação é proveniente do processo **6265-22-JLLE-SPU**.

A autenticidade deste documento e o processo podem ser conferidos no site <https://aprova.joinville.sc.gov.br/consultaCodigo>, informando o código verificador **7qriuto6**.

! IMPORTANTE!

O prazo desta APROVAÇÃO DE PROJETO será de **06 (seis) meses**, conforme Legislação em Vigor.

A presente APROVAÇÃO DE PROJETO **não autoriza** a execução da obra. Para início e execução da obra deverá ser solicitado o Alvará para Construção.

Processo deferido na data: 13/07/2022 13:47:33

ÍNDICES URBANÍSTICOS				QUADRO DE ÁREAS			
Inscrição Imobiliária: 12-11-12-81-1339				ÁREAS	TÉRREO	SUPERIOR	TOTAL
Área do lote:	144,57	m²	Macrozona/Setor: AUAC/SA04	À construir	42,00	-	42,00 m²
Taxa de ocupação:	29,05	%	Gabarito(G): 2,60	Averbada	-	-	- m²
Coeficiente de apr. do lote(CAL): 0,29			ATE: 42,00	Alvará nº	-	-	- m²
Vaga de guarda de veículo:		01	un	TOTAL	42,00	-	42,00 m²
Percentual/Área permeável:		59,55	%	86,09	m²	Total a construir	42,00 m²
				Total a construir + existente	42,00		42,00 m²
PROJETO LEGAL: RESIDÊNCIA UNIFAMILIAR							
Local da obra: RUA DALMAZIO CONRADO MIRANDA n°330, Bairro Cubatão							
Interessado: Município de Joinville CNPJ: 83169623/0001-10				Autor do Projeto:			
 Assinado digitalmente por Rodrigo Andrioli Localização: Prefeitura Municipal de Joinville Data: 2022.06.20 09:02:39-03'00'				Ubiraci Jose da Silva Assinado digitalmente por Ubiraci Jose da Silva Localização: Prefeitura Municipal de Joinville Data: 2022.06.20 08:06:22-03'00'			
SECRETÁRIO DE HABITAÇÃO				ENG. CIVIL CREA-SC 28.814-8			



CERTIDÃO DE PROJETO
6265-22-JLLE-SPU



Utilize seu celular para ler este código QRCode.

A Secretaria de Agricultura e Meio Ambiente, por intermédio da Unidade de Aprovação de Projetos informa que em consonância com a legislação em vigor o Projeto Legal para edificar a área de **42m²**, sendo construção de **42m² em alvenaria** está:

APROVADO

Essa aprovação é proveniente do processo **6265-22-JLLE-SPU**.

A autenticidade deste documento e o processo podem ser conferidos no site <https://aprova.joinville.sc.gov.br/consultaCodigo>, informando o código verificador **7qriuto6**.

! IMPORTANTE!


O prazo desta APROVAÇÃO DE PROJETO será de **06 (seis) meses**, conforme Legislação em Vigor.

A presente APROVAÇÃO DE PROJETO **não autoriza** a execução da obra. Para início e execução da obra deverá ser solicitado o Alvará para Construção.

Processo deferido na data: 13/07/2022 13:47:33



LEGENDA

- À CONSTRUIR
- SOLO

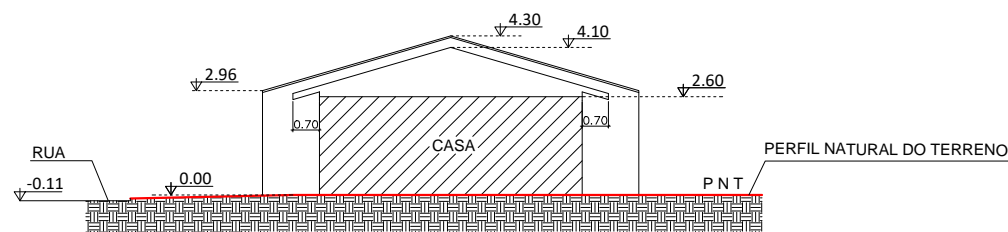

ESQUEMA VERTICAL AA
ESCALA : 1/200

PROJETO LEGAL: RESIDÊNCIA UNIFAMILIAR	
Local da obra: RUA DALMAZIO CONRADO MIRANDA n°330, Bairro Cubatão	
Interessado: Município de Joinville CNPJ: 83169623/0001-10 SECRETÁRIO DE HABITAÇÃO	Autor do Projeto: Assinado digitalmente por Ubiraci Jose da Silva Localização: Prefeitura Municipal de Joinville Data: 2022.06.20 07:51:07-03'00' ENG. CIVIL CREA-SC 28.814-8

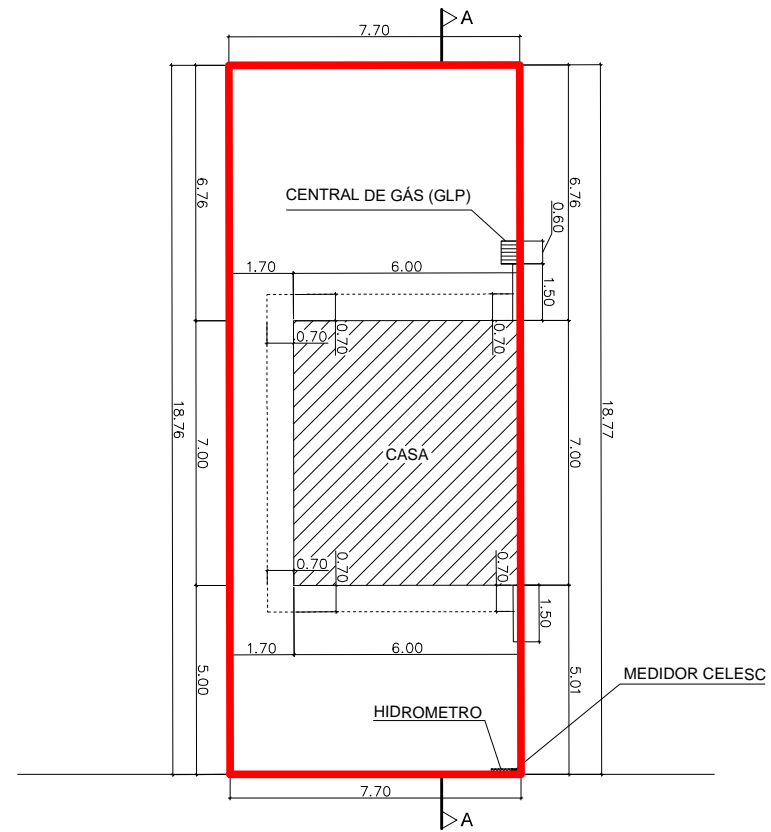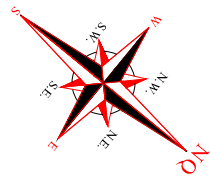

LEGENDA

À CONSTRUIR

RUA DALMAZIO CONRADO MIRANDA

PLANTA DE INPLANTAÇÃO/TÉRREO
ESCALA : 1/200



CERTIDÃO DE PROJETO
6268-22-JLLE-SPU



Utilize seu celular para ler este código QRCode.

A Secretaria de Agricultura e Meio Ambiente, por intermédio da Unidade de Aprovação de Projetos informa que em consonância com a legislação em vigor o Projeto Legal para edificar a área de **42m²**, sendo construção de **42m² em alvenaria** está:

APROVADO

Essa aprovação é proveniente do processo **6268-22-JLLE-SPU**.

A autenticidade deste documento e o processo podem ser conferidos no site <https://aprova.joinville.sc.gov.br/consultaCodigo>, informando o código verificador **0u2jbak4**.

! IMPORTANTE!

O prazo desta APROVAÇÃO DE PROJETO será de **06 (seis) meses**, conforme Legislação em Vigor.

A presente APROVAÇÃO DE PROJETO **não autoriza** a execução da obra. Para início e execução da obra deverá ser solicitado o Alvará para Construção.

Processo deferido na data: 18/07/2022 10:02:35

ÍNDICES URBANÍSTICOS				QUADRO DE ÁREAS			
Inscrição Imobiliária: 12-11-12-81-1340				ÁREAS	TÉRREO	SUPERIOR	TOTAL
Área do lote:	144,50	m²	Macrozona/Setor: AUAC/SA04	À construir	42,00	-	42,00 m²
Taxa de ocupação:	29,07	%	Gabarito(G): 2,60	Averbada	-	-	- m²
Coeficiente de apr. do lote(CAL): 0,29		m²	ATE: 42,00	Alvará nº	-	-	- m²
Vaga de guarda de veículo:	01	un		TOTAL	42,00	-	42,00 m²
Percentual/Área permeável:	59,53	%	86,02	Total a construir			42,00 m²
				Total a construir + existente			42,00 m²
PROJETO LEGAL: RESIDÊNCIA UNIFAMILIAR							
Local da obra: RUA DALMAZIO CONRADO MIRANDA n°338, Bairro Cubatão							
Interessado: Município de Joinville CNPJ: 83169623/0001-10				Autor do Projeto:			
 Assinado digitalmente por Rodrigo Andrioli Localização: Prefeitura Municipal de Joinville Data: 2022.06.20 09:02:40-03'00'				Ubiraci Jose da Silva Assinado digitalmente por Ubiraci Jose da Silva Localização: Prefeitura Municipal de Joinville Data: 2022.06.20 08:06:23-03'00' ENG. CIVIL CREA-SC 28.814-8			



CERTIDÃO DE PROJETO
6268-22-JLLE-SPU



Utilize seu celular para ler este código QRCode.

A Secretaria de Agricultura e Meio Ambiente, por intermédio da Unidade de Aprovação de Projetos informa que em consonância com a legislação em vigor o Projeto Legal para edificar a área de **42m²**, sendo construção de **42m² em alvenaria** está:

APROVADO

Essa aprovação é proveniente do processo **6268-22-JLLE-SPU**.

A autenticidade deste documento e o processo podem ser conferidos no site <https://aprova.joinville.sc.gov.br/consultaCodigo>, informando o código verificador **0u2jbak4**.

! IMPORTANTE!


O prazo desta APROVAÇÃO DE PROJETO será de **06 (seis) meses**, conforme Legislação em Vigor.

A presente APROVAÇÃO DE PROJETO **não autoriza** a execução da obra. Para início e execução da obra deverá ser solicitado o Alvará para Construção.

Processo deferido na data: 18/07/2022 10:02:35



LEGENDA

- À CONSTRUIR
- SOLO

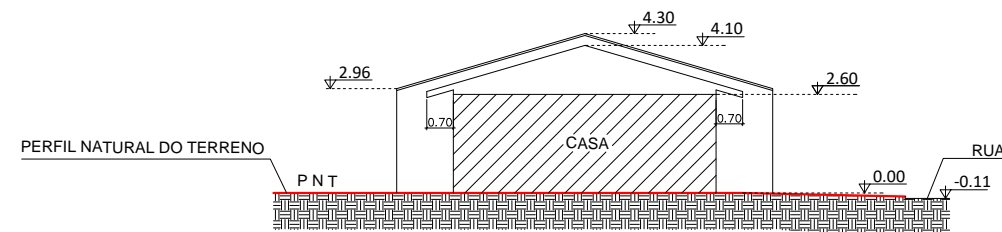

ESQUEMA VERTICAL AA
ESCALA : 1/200

PROJETO LEGAL: RESIDÊNCIA UNIFAMILIAR	
Local da obra: RUA DALMAZIO CONRADO MIRANDA n°338, Bairro Cubatão	
Interessado: Município de Joinville CNPJ: 83169623/0001-10 SECRETÁRIO DE HABITAÇÃO	Autor do Projeto: Assinado digitalmente por Ubiraci Jose da Silva Localização: Prefeitura Municipal de Joinville Data: 2022.06.20 07:51:08-03'00' Ubiraci Jose da Silva Assinado digitalmente por Rodrigo Andrioli Localização: Prefeitura Municipal de Joinville Data: 2022.06.20 09:01:53-03'00' ENG. CIVIL CREA-SC 28.814-8

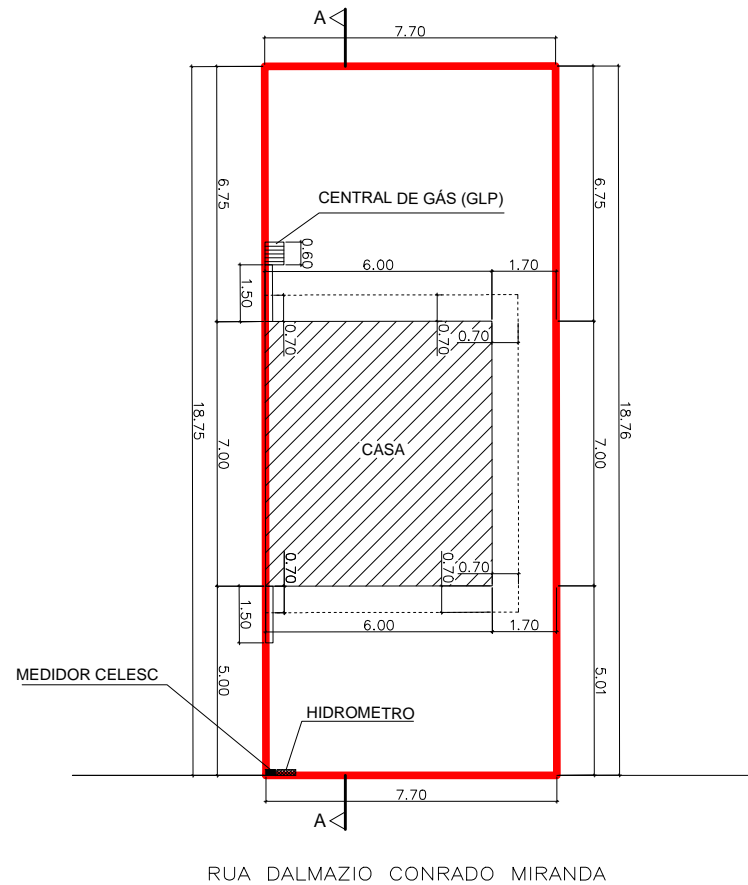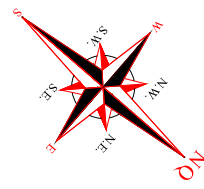

LEGENDA

À CONSTRUIR

PLANTA DE INPLANTAÇÃO/TÉRREO
ESCALA : 1/200



CERTIDÃO DE PROJETO
6270-22-JLLE-SPU



Utilize seu celular para ler este código QRCode.

A Secretaria de Agricultura e Meio Ambiente, por intermédio da Unidade de Aprovação de Projetos informa que em consonância com a legislação em vigor o Projeto Legal para edificar a área de **42m²**, sendo construção de **42m² em alvenaria** está:

APROVADO

Essa aprovação é proveniente do processo **6270-22-JLLE-SPU**.

A autenticidade deste documento e o processo podem ser conferidos no site <https://aprova.joinville.sc.gov.br/consultaCodigo>, informando o código verificador **hlnk3ba**.

! IMPORTANTE!

O prazo desta APROVAÇÃO DE PROJETO será de **06 (seis) meses**, conforme Legislação em Vigor.

A presente APROVAÇÃO DE PROJETO **não autoriza** a execução da obra. Para início e execução da obra deverá ser solicitado o Alvará para Construção.

Processo deferido na data: 13/07/2022 13:58:56

ÍNDICES URBANÍSTICOS				QUADRO DE ÁREAS			
Inscrição Imobiliária: 12-11-12-81-1341				ÁREAS	TÉRREO	SUPERIOR	TOTAL
Área do lote:	144,42	m²	Macrozona/Setor: AUAC/SA04	À construir	42,00	-	42,00 m²
Taxa de ocupação:	29,08	%	Gabarito(G): 2,60	Averbada	-	-	- m²
Coeficiente de apr. do lote(CAL): 0,29			ATE: 42,00	Alvará nº	-	-	- m²
Vaga de guarda de veículo:		01	un	TOTAL	42,00	-	42,00 m²
Percentual/Área permeável:		59,51	%	85,94	m²	Total a construir	42,00 m²
				Total a construir + existente	42,00		42,00 m²
PROJETO LEGAL: RESIDÊNCIA UNIFAMILIAR							
Local da obra: RUA DALMAZIO CONRADO MIRANDA nº346, Bairro Cubatão							
Interessado: Município de Joinville CNPJ: 83169623/0001-10				Autor do Projeto:			
 Assinado digitalmente por Rodrigo Andrioli Localização: Prefeitura Municipal de Joinville Data: 2022.06.20 09:02:40-03'00'				Ubiraci Jose da Silva Assinado digitalmente por Ubiraci Jose da Silva Localização: Prefeitura Municipal de Joinville Data: 2022.06.20 08:06:23-03'00' ENG. CIVIL CREA-SC 28.814-8			



CERTIDÃO DE PROJETO
6270-22-JLLE-SPU



Utilize seu celular para ler este código QRCode.

A Secretaria de Agricultura e Meio Ambiente, por intermédio da Unidade de Aprovação de Projetos informa que em consonância com a legislação em vigor o Projeto Legal para edificar a área de **42m²**, sendo construção de **42m² em alvenaria** está:

APROVADO

Essa aprovação é proveniente do processo **6270-22-JLLE-SPU**.

A autenticidade deste documento e o processo podem ser conferidos no site <https://aprova.joinville.sc.gov.br/consultaCodigo>, informando o código verificador **hlnk3ba**.

! IMPORTANTE!


O prazo desta APROVAÇÃO DE PROJETO será de **06 (seis) meses**, conforme Legislação em Vigor.

A presente APROVAÇÃO DE PROJETO **não autoriza** a execução da obra. Para início e execução da obra deverá ser solicitado o Alvará para Construção.

Processo deferido na data: 13/07/2022 13:58:56



LEGENDA

- À CONSTRUIR
- SOLO

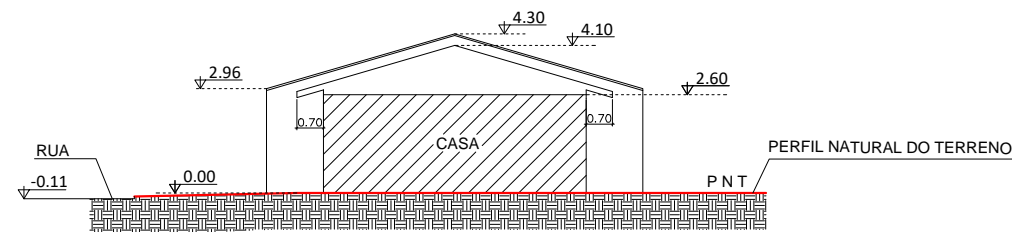

ESQUEMA VERTICAL AA
ESCALA : 1/200

PROJETO LEGAL: RESIDÊNCIA UNIFAMILIAR	
Local da obra: RUA DALMAZIO CONRADO MIRANDA n°346, Bairro Cubatão	
Interessado: Município de Joinville CNPJ: 83169623/0001-10 SECRETÁRIO DE HABITAÇÃO	Autor do Projeto: Assinado digitalmente por Ubiraci Jose da Silva Localização: Prefeitura Municipal de Joinville Data: 2022.06.20 07:51:09-03'00' ENG. CIVIL CREA-SC 28.814-8

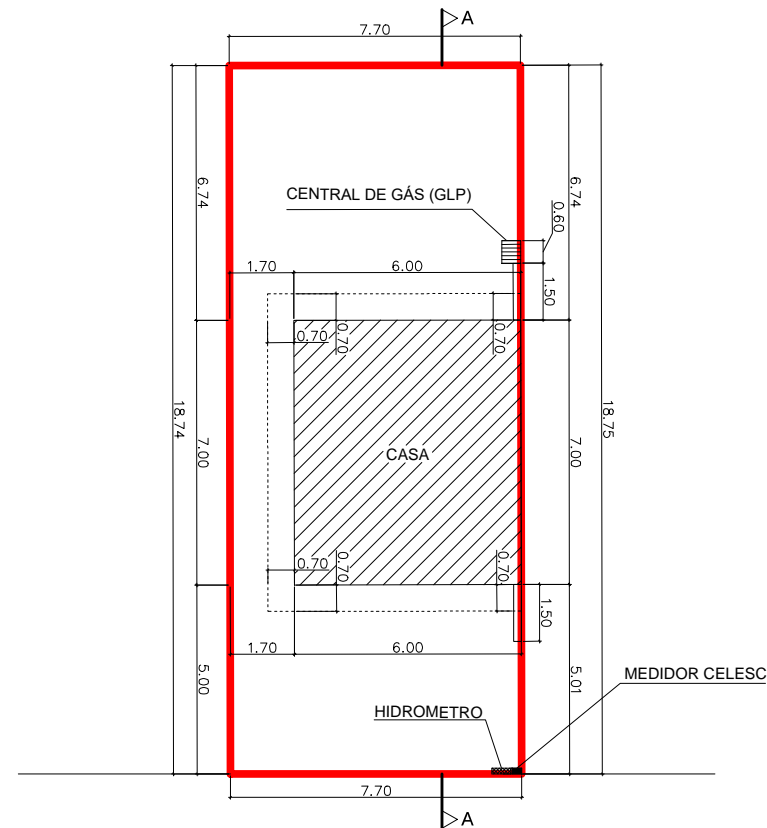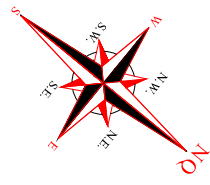

LEGENDA

À CONSTRUIR

RUA DALMAZIO CONRADO MIRANDA

PLANTA DE INPLANTAÇÃO/TÉRREO
ESCALA : 1/200



CERTIDÃO DE PROJETO
6272-22-JLLE-SPU



Utilize seu celular para ler este código QRCode.

A Secretaria de Agricultura e Meio Ambiente, por intermédio da Unidade de Aprovação de Projetos informa que em consonância com a legislação em vigor o Projeto Legal para edificar a área de **42m²**, sendo construção de **42m² em alvenaria** está:

APROVADO

Essa aprovação é proveniente do processo **6272-22-JLLE-SPU**.

A autenticidade deste documento e o processo podem ser conferidos no site <https://aprova.joinville.sc.gov.br/consultaCodigo>, informando o código verificador **08y2qas1**.

! IMPORTANTE!

O prazo desta APROVAÇÃO DE PROJETO será de **06 (seis) meses**, conforme Legislação em Vigor.

A presente APROVAÇÃO DE PROJETO **não autoriza** a execução da obra. Para início e execução da obra deverá ser solicitado o Alvará para Construção.

Processo deferido na data: 13/07/2022 12:43:05

ÍNDICES URBANÍSTICOS				QUADRO DE ÁREAS			
Inscrição Imobiliária: 12-11-12-81-1342				ÁREAS	TÉRREO	SUPERIOR	TOTAL
Área do lote:	144,34	m²	Macrozona/Setor: AUAC/SA04	À construir	42,00	-	42,00 m²
Taxa de ocupação:	29,10	%	Gabarito(G): 2,60	Averbada	-	-	- m²
Coeficiente de apr. do lote(CAL): 0,29			ATE: 42,00	Alvará nº	-	-	- m²
Vaga de guarda de veículo:		01	un	TOTAL	42,00	-	42,00 m²
Percentual/Área permeável:		59,48	%	85,86	m²	Total a construir	42,00 m²
				Total a construir + existente		42,00 m²	
PROJETO LEGAL: RESIDÊNCIA UNIFAMILIAR							
Local da obra: RUA DALMAZIO CONRADO MIRANDA nº354, Bairro Cubatão							
Interessado: Município de Joinville CNPJ: 83169623/0001-10				Autor do Projeto:			
 Assinado digitalmente por Rodrigo Andrioli Localização: Prefeitura Municipal de Joinville Data: 2022.06.20 09:02:41-03'00'				Assinado digitalmente por Ubiraci Jose da Silva Localização: Prefeitura Municipal de Joinville Data: 2022.06.20 08:06:25-03'00'			
SECRETÁRIO DE HABITAÇÃO				ENG. CIVIL CREA-SC 28.814-8			



CERTIDÃO DE PROJETO
6272-22-JLLE-SPU



Utilize seu celular para ler este código QRCode.

A Secretaria de Agricultura e Meio Ambiente, por intermédio da Unidade de Aprovação de Projetos informa que em consonância com a legislação em vigor o Projeto Legal para edificar a área de **42m²**, sendo construção de **42m² em alvenaria** está:

APROVADO

Essa aprovação é proveniente do processo **6272-22-JLLE-SPU**.

A autenticidade deste documento e o processo podem ser conferidos no site <https://aprova.joinville.sc.gov.br/consultaCodigo>, informando o código verificador **08y2qas1**.

! IMPORTANTE!


O prazo desta APROVAÇÃO DE PROJETO será de **06 (seis) meses**, conforme Legislação em Vigor.

A presente APROVAÇÃO DE PROJETO **não autoriza** a execução da obra. Para início e execução da obra deverá ser solicitado o Alvará para Construção.

Processo deferido na data: 13/07/2022 12:43:05



LEGENDA

- À CONSTRUIR
- SOLO

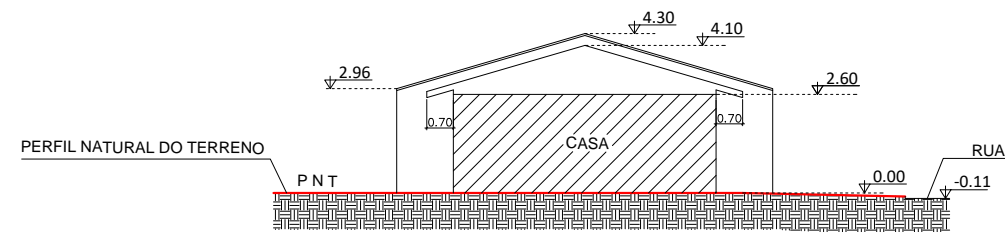

ESQUEMA VERTICAL AA
ESCALA : 1/200

PROJETO LEGAL: RESIDÊNCIA UNIFAMILIAR	
Local da obra: RUA DALMAZIO CONRADO MIRANDA n°354, Bairro Cubatão	
Interessado: Município de Joinville CNPJ: 83169623/0001-10 SECRETÁRIO DE HABITAÇÃO	Autor do Projeto: Assinado digitalmente por Ubiraci Jose da Silva Localização: Prefeitura Municipal de Joinville Data: 2022.06.20 07:51:10-03'00' Ubiraci Jose da Silva Assinado digitalmente por Rodrigo Andrioli Localização: Prefeitura Municipal de Joinville Data: 2022.06.20 09:01:54-03'00' ENG. CIVIL CREA-SC 28.814-8

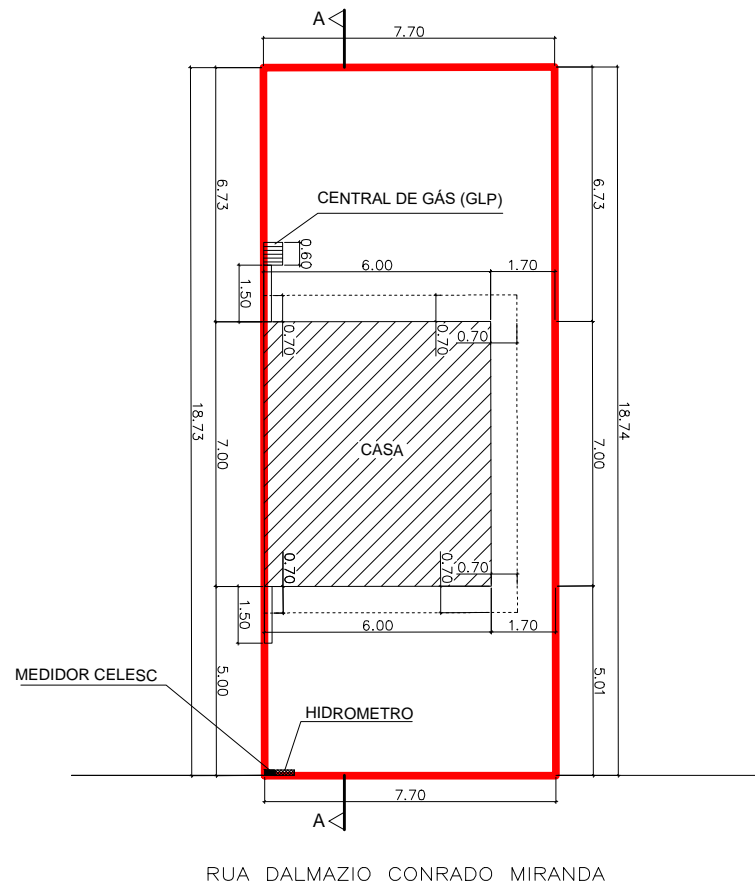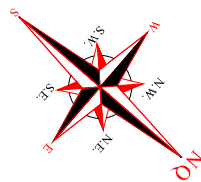

LEGENDA

À CONSTRUIR

PLANTA DE INPLANTAÇÃO/TÉRREO
ESCALA : 1/200



CERTIDÃO DE PROJETO
6273-22-JLLE-SPU



Utilize seu celular para ler este código QRCode.

A Secretaria de Agricultura e Meio Ambiente, por intermédio da Unidade de Aprovação de Projetos informa que em consonância com a legislação em vigor o Projeto Legal para edificar a área de **42m²**, sendo construção de **42m² em alvenaria** está:

APROVADO

Essa aprovação é proveniente do processo **6273-22-JLLE-SPU**.

A autenticidade deste documento e o processo podem ser conferidos no site <https://aprova.joinville.sc.gov.br/consultaCodigo>, informando o código verificador **zz8qrgvi**.

! IMPORTANTE!

O prazo desta APROVAÇÃO DE PROJETO será de **06 (seis) meses**, conforme Legislação em Vigor.

A presente APROVAÇÃO DE PROJETO **não autoriza** a execução da obra. Para início e execução da obra deverá ser solicitado o Alvará para Construção.

Processo deferido na data: 13/07/2022 13:59:35

ÍNDICES URBANÍSTICOS				QUADRO DE ÁREAS			
Inscrição Imobiliária: 12-11-12-81-1343				ÁREAS	TÉRREO	SUPERIOR	TOTAL
Área do lote:	144,27	m²	Macrozona/Setor: AUAC/SA04	À construir	42,00	-	42,00 m²
Taxa de ocupação:	29,11	%	Gabarito(G): 2,60	Averbada	-	-	- m²
Coeficiente de apr. do lote(CAL): 0,29		m²	ATE: 42,00	Alvará nº	-	-	- m²
Vaga de guarda de veículo:	01	un		TOTAL	42,00	-	42,00 m²
Percentual/Área permeável:	59,46	%	85,79	Total a construir			42,00 m²
				Total a construir + existente			42,00 m²
PROJETO LEGAL: RESIDÊNCIA UNIFAMILIAR							
Local da obra: RUA DALMAZIO CONRADO MIRANDA n°362, Bairro Cubatão							
Interessado: Município de Joinville CNPJ: 83169623/0001-10				Autor do Projeto:			
 Assinado digitalmente por Rodrigo Andrioli Localização: Prefeitura Municipal de Joinville Data: 2022.06.20 09:02:41-03'00'				Ubiraci Jose da Silva Assinado digitalmente por Ubiraci Jose da Silva Localização: Prefeitura Municipal de Joinville Data: 2022.06.20 08:06:26-03'00'			
				ENG. CIVIL CREA-SC 28.814-8			



CERTIDÃO DE PROJETO
6273-22-JLLE-SPU



Utilize seu celular para ler este código QRCode.

A Secretaria de Agricultura e Meio Ambiente, por intermédio da Unidade de Aprovação de Projetos informa que em consonância com a legislação em vigor o Projeto Legal para edificar a área de **42m²**, sendo construção de **42m² em alvenaria** está:

APROVADO

Essa aprovação é proveniente do processo **6273-22-JLLE-SPU**.

A autenticidade deste documento e o processo podem ser conferidos no site <https://aprova.joinville.sc.gov.br/consultaCodigo>, informando o código verificador **zz8qrgvi**.

! IMPORTANTE!


O prazo desta APROVAÇÃO DE PROJETO será de **06 (seis) meses**, conforme Legislação em Vigor.

A presente APROVAÇÃO DE PROJETO **não autoriza** a execução da obra. Para início e execução da obra deverá ser solicitado o Alvará para Construção.


Processo deferido na data: 13/07/2022 13:59:35



LEGENDA

- À CONSTRUIR
- SOLO

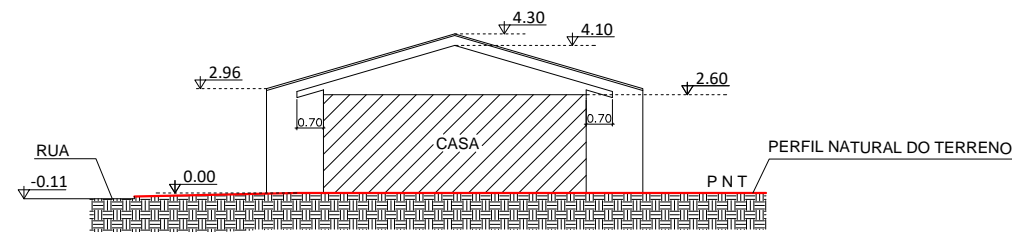

ESQUEMA VERTICAL AA
ESCALA : 1/200

PROJETO LEGAL: RESIDÊNCIA UNIFAMILIAR	
Local da obra: RUA DALMAZIO CONRADO MIRANDA n°362, Bairro Cubatão	
Interessado: Município de Joinville CNPJ: 83169623/0001-10  SECRETÁRIO DE HABITAÇÃO	Autor do Projeto: Assinado digitalmente por Ubiraci Jose da Silva Localização: Prefeitura Municipal de Joinville Data: 2022.06.20 07:51:10-03'00' Ubiraci Jose da Silva Assinado digitalmente por Rodrigo Andrioli Localização: Prefeitura Municipal de Joinville Data: 2022.06.20 09:01:55-03'00' ENG. CIVIL CREA-SC 28.814-8

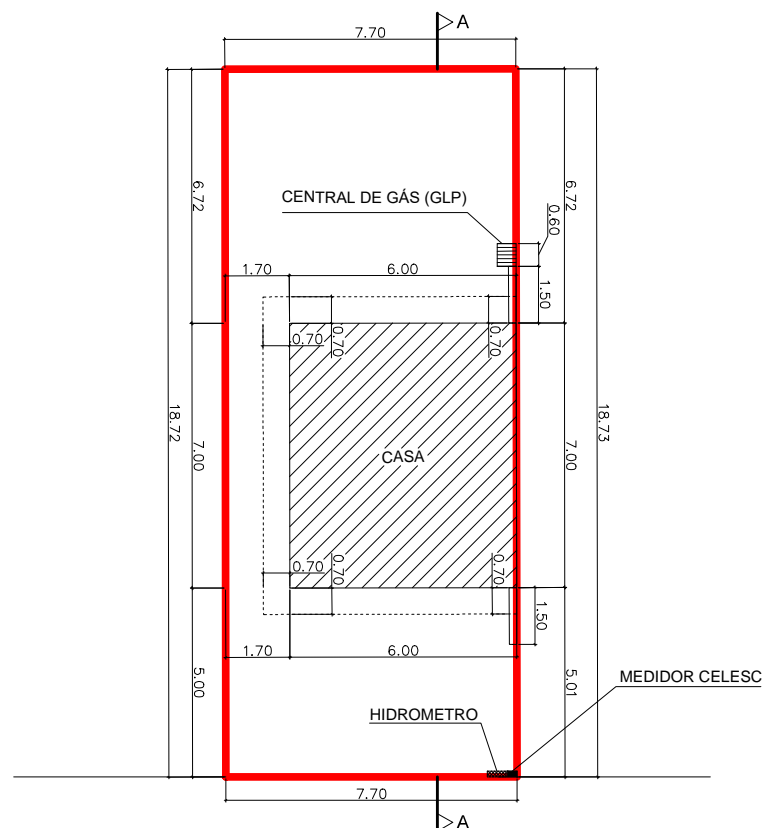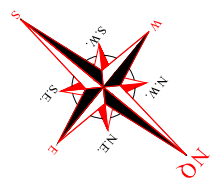

LEGENDA

À CONSTRUIR

RUA DALMAZIO CONRADO MIRANDA

PLANTA DE INPLANTAÇÃO/TÉRREO
ESCALA : 1/200



CERTIDÃO DE PROJETO
6295-22-JLLE-SPU



Utilize seu celular para ler este código QRCode.

A Secretaria de Agricultura e Meio Ambiente, por intermédio da Unidade de Aprovação de Projetos informa que em consonância com a legislação em vigor o Projeto Legal para edificar a área de **42m²**, sendo construção de **42m² em alvenaria** está:

APROVADO

Essa aprovação é proveniente do processo **6295-22-JLLE-SPU**.

A autenticidade deste documento e o processo podem ser conferidos no site <https://aprova.joinville.sc.gov.br/consultaCodigo>, informando o código verificador **4ypuqqs8**.

! IMPORTANTE!

O prazo desta APROVAÇÃO DE PROJETO será de **06 (seis) meses**, conforme Legislação em Vigor.

A presente APROVAÇÃO DE PROJETO **não autoriza** a execução da obra. Para início e execução da obra deverá ser solicitado o Alvará para Construção.

Processo deferido na data: 13/07/2022 13:59:59

ÍNDICES URBANÍSTICOS				QUADRO DE ÁREAS			
Inscrição Imobiliária: 12-11-12-81-1344				ÁREAS	TÉRREO	SUPERIOR	TOTAL
Área do lote:	144,20	m²	Macrozona/Setor: AUAC/SA04	À construir	42,00	-	42,00 m²
Taxa de ocupação:	29,13	%	Gabarito(G): 2,60	Averbada	-	-	- m²
Coeficiente de apr. do lote(CAL): 0,29			ATE: 42,00	Alvará nº	-	-	- m²
Vaga de guarda de veículo:		01	un	TOTAL	42,00	-	42,00 m²
Percentual/Área permeável:		59,45	%	85,72	m²	Total a construir	42,00 m²
				Total a construir + existente	42,00		42,00 m²
PROJETO LEGAL: RESIDÊNCIA UNIFAMILIAR							
Local da obra: RUA DALMAZIO CONRADO MIRANDA n°370, Bairro Cubatão							
Interessado: Município de Joinville CNPJ: 83169623/0001-10				Autor do Projeto:			
 Assinado digitalmente por Rodrigo Andrioli Localização: Prefeitura Municipal de Joinville Data: 2022.06.20 09:02:42-03'00'				Ubiraci Jose da Silva Assinado digitalmente por Ubiraci Jose da Silva Localização: Prefeitura Municipal de Joinville Data: 2022.06.20 08:06:27-03'00' ENG. CIVIL CREA-SC 28.814-8			



CERTIDÃO DE PROJETO
6295-22-JLLE-SPU



Utilize seu celular para ler este código QRCode.

A Secretaria de Agricultura e Meio Ambiente, por intermédio da Unidade de Aprovação de Projetos informa que em consonância com a legislação em vigor o Projeto Legal para edificar a área de **42m²**, sendo construção de **42m² em alvenaria** está:

APROVADO

Essa aprovação é proveniente do processo **6295-22-JLLE-SPU**.

A autenticidade deste documento e o processo podem ser conferidos no site <https://aprova.joinville.sc.gov.br/consultaCodigo>, informando o código verificador **4ypuqqs8**.

! IMPORTANTE!


O prazo desta APROVAÇÃO DE PROJETO será de **06 (seis) meses**, conforme Legislação em Vigor.

A presente APROVAÇÃO DE PROJETO **não autoriza** a execução da obra. Para início e execução da obra deverá ser solicitado o Alvará para Construção.

Processo deferido na data: 13/07/2022 13:59:59



LEGENDA

- À CONSTRUIR
- SOLO

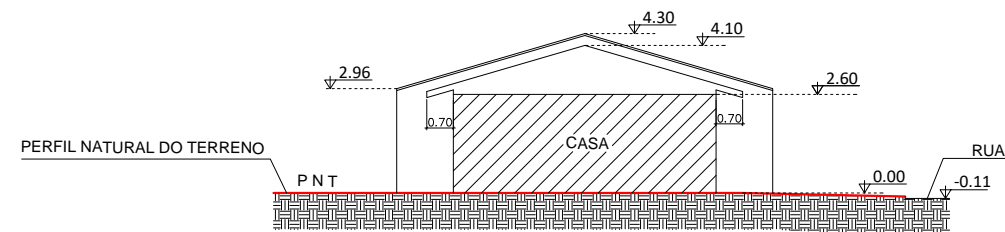

ESQUEMA VERTICAL AA
ESCALA : 1/200

PROJETO LEGAL: RESIDÊNCIA UNIFAMILIAR	
Local da obra: RUA DALMAZIO CONRADO MIRANDA n°370, Bairro Cubatão	
Interessado: Município de Joinville CNPJ: 83169623/0001-10 SECRETÁRIO DE HABITAÇÃO	Autor do Projeto: Ubiraci Jose da Silva Assinado digitalmente por Ubiraci Jose da Silva Localização: Prefeitura Municipal de Joinville Data: 2022.06.20 07:51:11-03'00' ENG. CIVIL CREA-SC 28.814-8

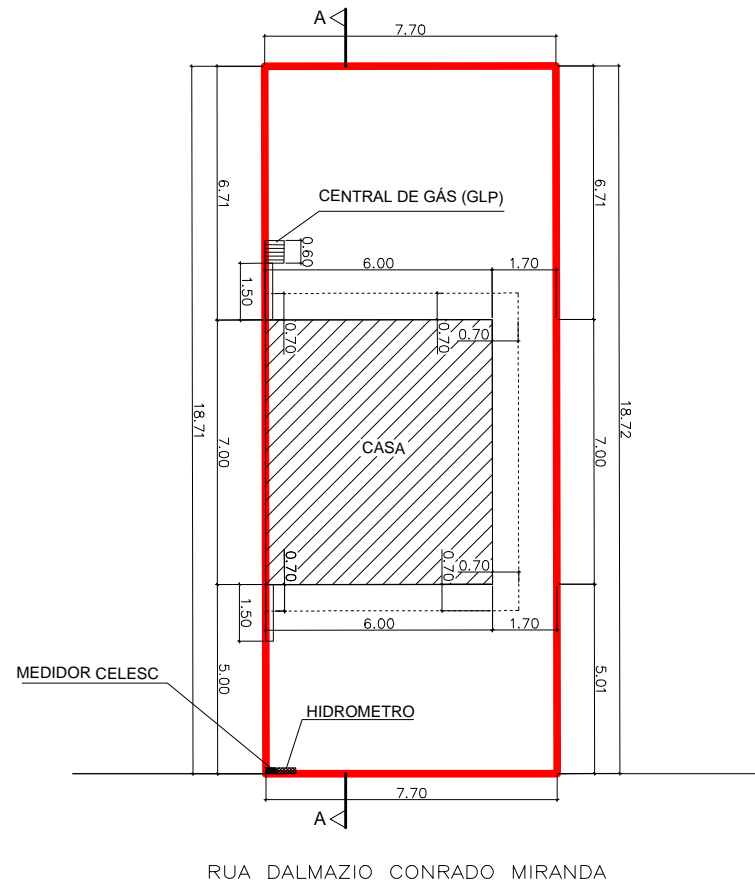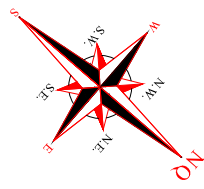

LEGENDA

À CONSTRUIR

PLANTA DE INPLANTAÇÃO/TÉRREO
ESCALA : 1/200



CERTIDÃO DE PROJETO
6706-22-JLLE-SPU



Utilize seu celular para ler este código QRCode.

A Secretaria de Agricultura e Meio Ambiente, por intermédio da Unidade de Aprovação de Projetos informa que em consonância com a legislação em vigor o Projeto Legal para edificar a área de **42m²**, sendo construção de **42m² em alvenaria** está:

APROVADO

Essa aprovação é proveniente do processo **6706-22-JLLE-SPU**.

A autenticidade deste documento e o processo podem ser conferidos no site <https://aprova.joinville.sc.gov.br/consultaCodigo>, informando o código verificador **lqypw03z**.

! IMPORTANTE!

O prazo desta APROVAÇÃO DE PROJETO será de **06 (seis) meses**, conforme Legislação em Vigor.

A presente APROVAÇÃO DE PROJETO **não autoriza** a execução da obra. Para início e execução da obra deverá ser solicitado o Alvará para Construção.

Processo deferido na data: 05/08/2022 13:04:43

ÍNDICES URBANÍSTICOS				QUADRO DE ÁREAS			
Inscrição Imobiliária: 12-11-12-81-1345				ÁREAS	TÉRREO	SUPERIOR	TOTAL
Área do lote:	144,12	m²	Macrozona/Setor: AUAC/SA04	À construir	42,00	-	42,00 m²
Taxa de ocupação:	29,14	%	Gabarito(G): 2,60 m	Averbada	-	-	- m²
Coeficiente de apr. do lote(CAL): 0,29			ATE: 42,00 m²	Alvará nº	-	-	- m²
Vaga de guarda de veículo:	01	un		TOTAL	42,00	-	42,00 m²
Percentual/Área permeável:	56,51	%	81,44 m²	Total a construir			42,00 m²
				Total a construir + existente			42,00 m²
PROJETO LEGAL: RESIDÊNCIA UNIFAMILIAR							
Local da obra: RUA DALMAZIO CONRADO MIRANDA n°378, Bairro Cubatão							
Interessado: Município de Joinville CNPJ: 83169623/0001-10				Autor do Projeto:			
 Assinado digitalmente por Rodrigo Andrioli Localização: Prefeitura Municipal de Joinville Data: 2022.06.20 09:02:42-03'00'				Ubiraci Jose da Silva Assinado digitalmente por Ubiraci Jose da Silva Localização: Prefeitura Municipal de Joinville Data: 2022.06.20 08:06:28-03'00'			
SECRETÁRIO DE HABITAÇÃO				ENG. CIVIL CREA-SC 28.814-8			



CERTIDÃO DE PROJETO
6706-22-JLLE-SPU



Utilize seu celular para ler este código QRCode.

A Secretaria de Agricultura e Meio Ambiente, por intermédio da Unidade de Aprovação de Projetos informa que em consonância com a legislação em vigor o Projeto Legal para edificar a área de **42m²**, sendo construção de **42m² em alvenaria** está:

APROVADO

Essa aprovação é proveniente do processo **6706-22-JLLE-SPU**.

A autenticidade deste documento e o processo podem ser conferidos no site <https://aprova.joinville.sc.gov.br/consultaCodigo>, informando o código verificador **lqypw03z**.

! IMPORTANTE!


O prazo desta APROVAÇÃO DE PROJETO será de **06 (seis) meses**, conforme Legislação em Vigor.

A presente APROVAÇÃO DE PROJETO **não autoriza** a execução da obra. Para início e execução da obra deverá ser solicitado o Alvará para Construção.


Processo deferido na data: 05/08/2022 13:04:43



LEGENDA

-  À CONSTRUIR
-  SOLO

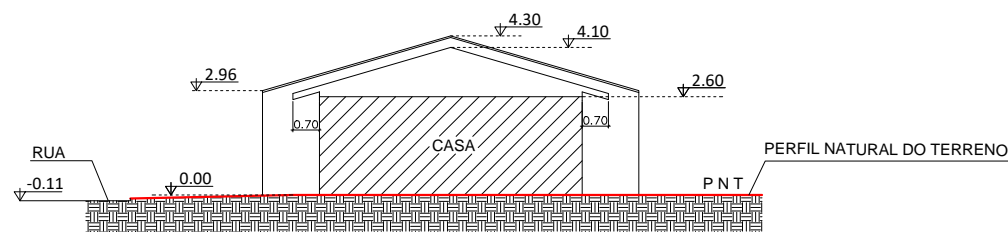

ESQUEMA VERTICAL AA
ESCALA : 1/200

PROJETO LEGAL: RESIDÊNCIA UNIFAMILIAR	
Local da obra: RUA DALMAZIO CONRADO MIRANDA n°378, Bairro Cubatão	
Interessado: Município de Joinville CNPJ: 83169623/0001-10  SECRETÁRIO DE HABITAÇÃO	Autor do Projeto: Assinado digitalmente por Ubiraci Jose da Silva Localização: Prefeitura Municipal de Joinville Data: 2022.06.20 07:51:12-03'00' Assinado digitalmente por Rodrigo Andrioli Localização: Prefeitura Municipal de Joinville Data: 2022.06.20 09:01:56-03'00' ENG. CIVIL CREA-SC 28.814-8

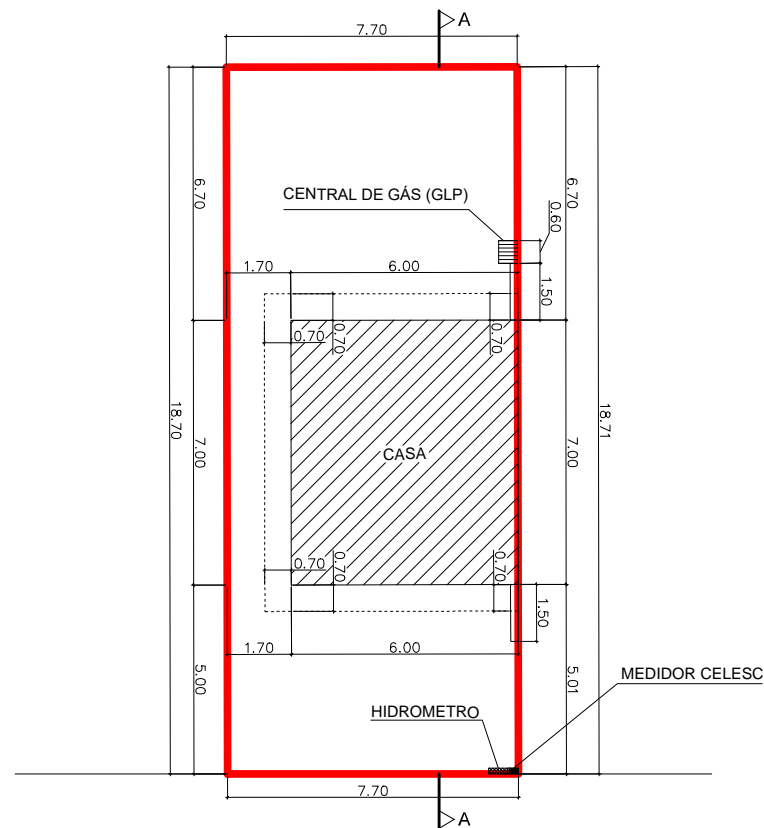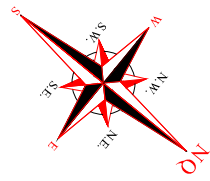

LEGENDA

À CONSTRUIR

RUA DALMAZIO CONRADO MIRANDA

PLANTA DE INPLANTAÇÃO/TÉRREO
ESCALA : 1/200



CERTIDÃO DE PROJETO
6296-22-JLLE-SPU



Utilize seu celular para ler este código QRCode.

A Secretaria de Agricultura e Meio Ambiente, por intermédio da Unidade de Aprovação de Projetos informa que em consonância com a legislação em vigor o Projeto Legal para edificar a área de **42m²**, sendo construção de **42m² em alvenaria** está:

APROVADO

Essa aprovação é proveniente do processo **6296-22-JLLE-SPU**.

A autenticidade deste documento e o processo podem ser conferidos no site <https://aprova.joinville.sc.gov.br/consultaCodigo>, informando o código verificador **Ifecgvg5**.

! IMPORTANTE!

O prazo desta APROVAÇÃO DE PROJETO será de **06 (seis) meses**, conforme Legislação em Vigor.

A presente APROVAÇÃO DE PROJETO **não autoriza** a execução da obra. Para início e execução da obra deverá ser solicitado o Alvará para Construção.

Processo deferido na data: 18/07/2022 10:34:44

ÍNDICES URBANÍSTICOS				QUADRO DE ÁREAS			
Inscrição Imobiliária: 12-11-12-81-1346				ÁREAS	TÉRREO	SUPERIOR	TOTAL
Área do lote:	144,05	m²	Macrozona/Setor: AUAC/SA04	À construir	42,00	-	42,00 m²
Taxa de ocupação:	29,16	%	Gabarito(G): 2,60	Averbada	-	-	- m²
Coeficiente de apr. do lote(CAL): 0,29			ATE: 42,00	Alvará nº	-	-	- m²
Vaga de guarda de veículo:		01	un	TOTAL	42,00	-	42,00 m²
Percentual/Área permeável:		59,40	%	Total a construir			42,00 m²
			85,57	Total a construir + existente			42,00 m²
PROJETO LEGAL: RESIDÊNCIA UNIFAMILIAR							
Local da obra: RUA DALMAZIO CONRADO MIRANDA n°386, Bairro Cubatão							
Interessado: Município de Joinville CNPJ: 83169623/0001-10				Autor do Projeto:			
 SECRETÁRIO DE HABITAÇÃO				Assinado digitalmente por Ubiraci Jose da Silva Localização: Prefeitura Municipal de Joinville Data: 2022.06.20 08:06:29-03'00'			
Assinado digitalmente por Rodrigo Andrioli Localização: Prefeitura Municipal de Joinville Data: 2022.06.20 09:02:43-03'00'				Ubiraci Jose da Silva ENG. CIVIL CREA-SC 28.814-8			



CERTIDÃO DE PROJETO
6296-22-JLLE-SPU



Utilize seu celular para ler este código QRCode.

A Secretaria de Agricultura e Meio Ambiente, por intermédio da Unidade de Aprovação de Projetos informa que em consonância com a legislação em vigor o Projeto Legal para edificar a área de **42m²**, sendo construção de **42m² em alvenaria** está:

APROVADO

Essa aprovação é proveniente do processo **6296-22-JLLE-SPU**.

A autenticidade deste documento e o processo podem ser conferidos no site <https://aprova.joinville.sc.gov.br/consultaCodigo>, informando o código verificador **Ifecgvg5**.

! IMPORTANTE!


O prazo desta APROVAÇÃO DE PROJETO será de **06 (seis) meses**, conforme Legislação em Vigor.

A presente APROVAÇÃO DE PROJETO **não autoriza** a execução da obra. Para início e execução da obra deverá ser solicitado o Alvará para Construção.

Processo deferido na data: 18/07/2022 10:34:44

LEGENDA

- À CONSTRUIR
- SOLO

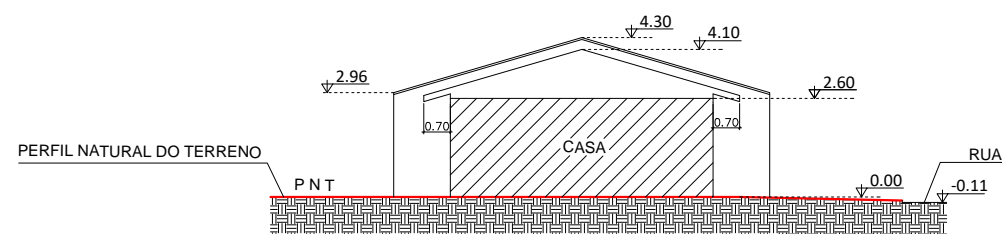

ESQUEMA VERTICAL AA
ESCALA : 1/200

PROJETO LEGAL: RESIDÊNCIA UNIFAMILIAR	
Local da obra: RUA DALMAZIO CONRADO MIRANDA n°386, Bairro Cubatão	
Interessado: Município de Joinville CNPJ: 83169623/0001-10 SECRETÁRIO DE HABITAÇÃO	Autor do Projeto: Assinado digitalmente por Ubiraci Jose da Silva Localização: Prefeitura Municipal de Joinville Data: 2022.06.20 07:51:13-03'00' ENG. CIVIL CREA-SC 28.814-8



CERTIDÃO DE PROJETO
6297-22-JLLE-SPU



Utilize seu celular para ler este código QRCode.

A Secretaria de Agricultura e Meio Ambiente, por intermédio da Unidade de Aprovação de Projetos informa que em consonância com a legislação em vigor o Projeto Legal para edificar a área de **42m²**, sendo construção de **42m² em alvenaria** está:

APROVADO

Essa aprovação é proveniente do processo **6297-22-JLLE-SPU**.

A autenticidade deste documento e o processo podem ser conferidos no site <https://aprova.joinville.sc.gov.br/consultaCodigo>, informando o código verificador **x73c0mnn**.

! IMPORTANTE!


O prazo desta APROVAÇÃO DE PROJETO será de **06 (seis) meses**, conforme Legislação em Vigor.

A presente APROVAÇÃO DE PROJETO **não autoriza** a execução da obra. Para início e execução da obra deverá ser solicitado o Alvará para Construção.

Processo deferido na data: 15/07/2022 14:39:41



LEGENDA

- À CONSTRUIR
- SOLO

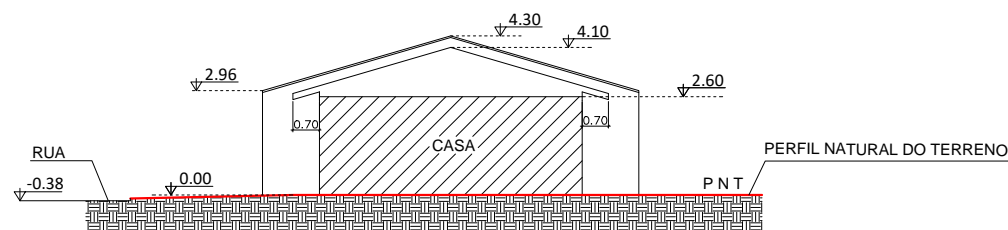

ESQUEMA VERTICAL AA
ESCALA : 1/200

PROJETO LEGAL: RESIDÊNCIA UNIFAMILIAR	
Local da obra: RUA DALMAZIO CONRADO MIRANDA n°394, Bairro Cubatão	
Interessado: Município de Joinville CNPJ: 83169623/0001-10 SECRETÁRIO DE HABITAÇÃO	Autor do Projeto: Ubiraci Jose da Silva Assinado digitalmente por Ubiraci Jose da Silva Localização: Prefeitura Municipal de Joinville Data: 2022.06.20 07:51:14-03'00' ENG. CIVIL CREA-SC 28.814-8

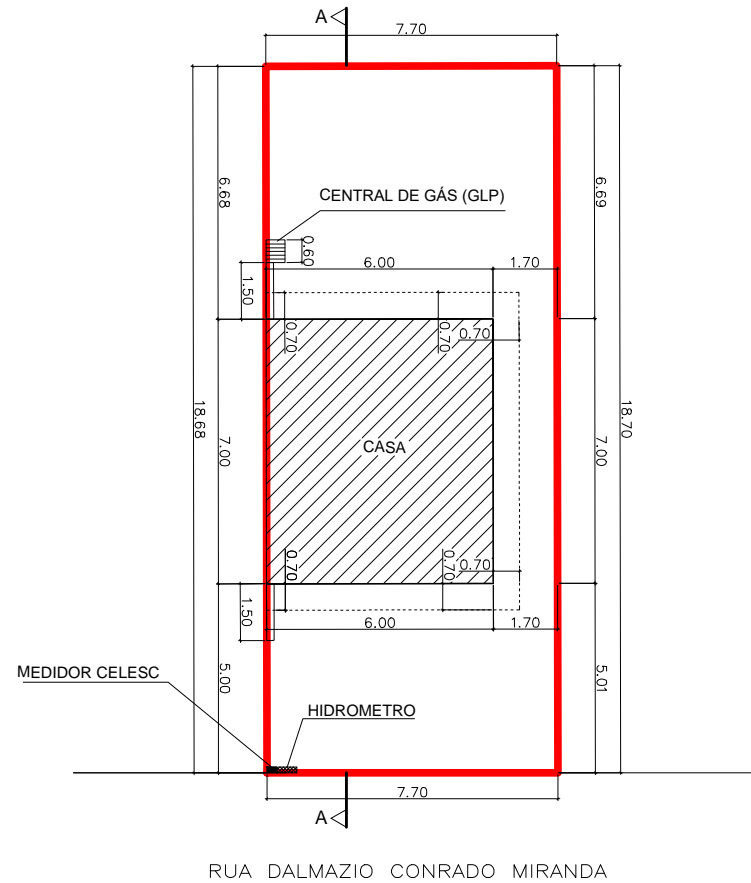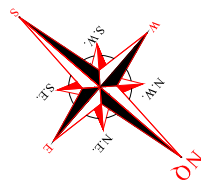

LEGENDA

À CONSTRUIR

PLANTA DE INPLANTAÇÃO/TÉRREO
ESCALA : 1/200



CERTIDÃO DE PROJETO
6297-22-JLLE-SPU



Utilize seu celular para ler este código QRCode.

A Secretaria de Agricultura e Meio Ambiente, por intermédio da Unidade de Aprovação de Projetos informa que em consonância com a legislação em vigor o Projeto Legal para edificar a área de **42m²**, sendo construção de **42m² em alvenaria** está:

APROVADO

Essa aprovação é proveniente do processo **6297-22-JLLE-SPU**.

A autenticidade deste documento e o processo podem ser conferidos no site <https://aprova.joinville.sc.gov.br/consultaCodigo>, informando o código verificador **x73c0mnn**.

! IMPORTANTE!

O prazo desta APROVAÇÃO DE PROJETO será de **06 (seis) meses**, conforme Legislação em Vigor.

A presente APROVAÇÃO DE PROJETO **não autoriza** a execução da obra. Para início e execução da obra deverá ser solicitado o Alvará para Construção.

Processo deferido na data: 15/07/2022 14:39:41

ÍNDICES URBANÍSTICOS				QUADRO DE ÁREAS			
Inscrição Imobiliária: 12-11-12-81-1347				ÁREAS	TÉRREO	SUPERIOR	TOTAL
Área do lote:	143,95	m²	Macrozona/Setor: AUAC/SA04	À construir	42,00	-	42,00 m²
Taxa de ocupação:	29,18	%	Gabarito(G): 2,60	Averbada	-	-	- m²
Coeficiente de apr. do lote(CAL): 0,29			ATE: 42,00	Alvará nº	-	-	- m²
Vaga de guarda de veículo:		01	un	TOTAL	42,00	-	42,00 m²
Percentual/Área permeável:		59,37	%	85,47	m²	Total a construir	42,00 m²
				Total a construir + existente	42,00		42,00 m²
PROJETO LEGAL: RESIDÊNCIA UNIFAMILIAR							
Local da obra: RUA DALMAZIO CONRADO MIRANDA n°394, Bairro Cubatão							
Interessado: Município de Joinville CNPJ: 83169623/0001-10 Assinado digitalmente por Rodrigo Andrioli Localização: Prefeitura Municipal de Joinville Data: 2022.07.12 09:37:32-03'00' SECRETÁRIO DE HABITAÇÃO				Autor do Projeto: Ubiraci Jose da Silva Assinado digitalmente por Ubiraci Jose da Silva Localização: Prefeitura Municipal de Joinville Data: 2022.07.12 08:54:07-03'00' ENG. CIVIL CREA-SC 28.814-8			