


ARMADURAS DAS VIGAS DO PAVIMENTO TÉRREO (INFERIORES)

ESCALA INDICADA

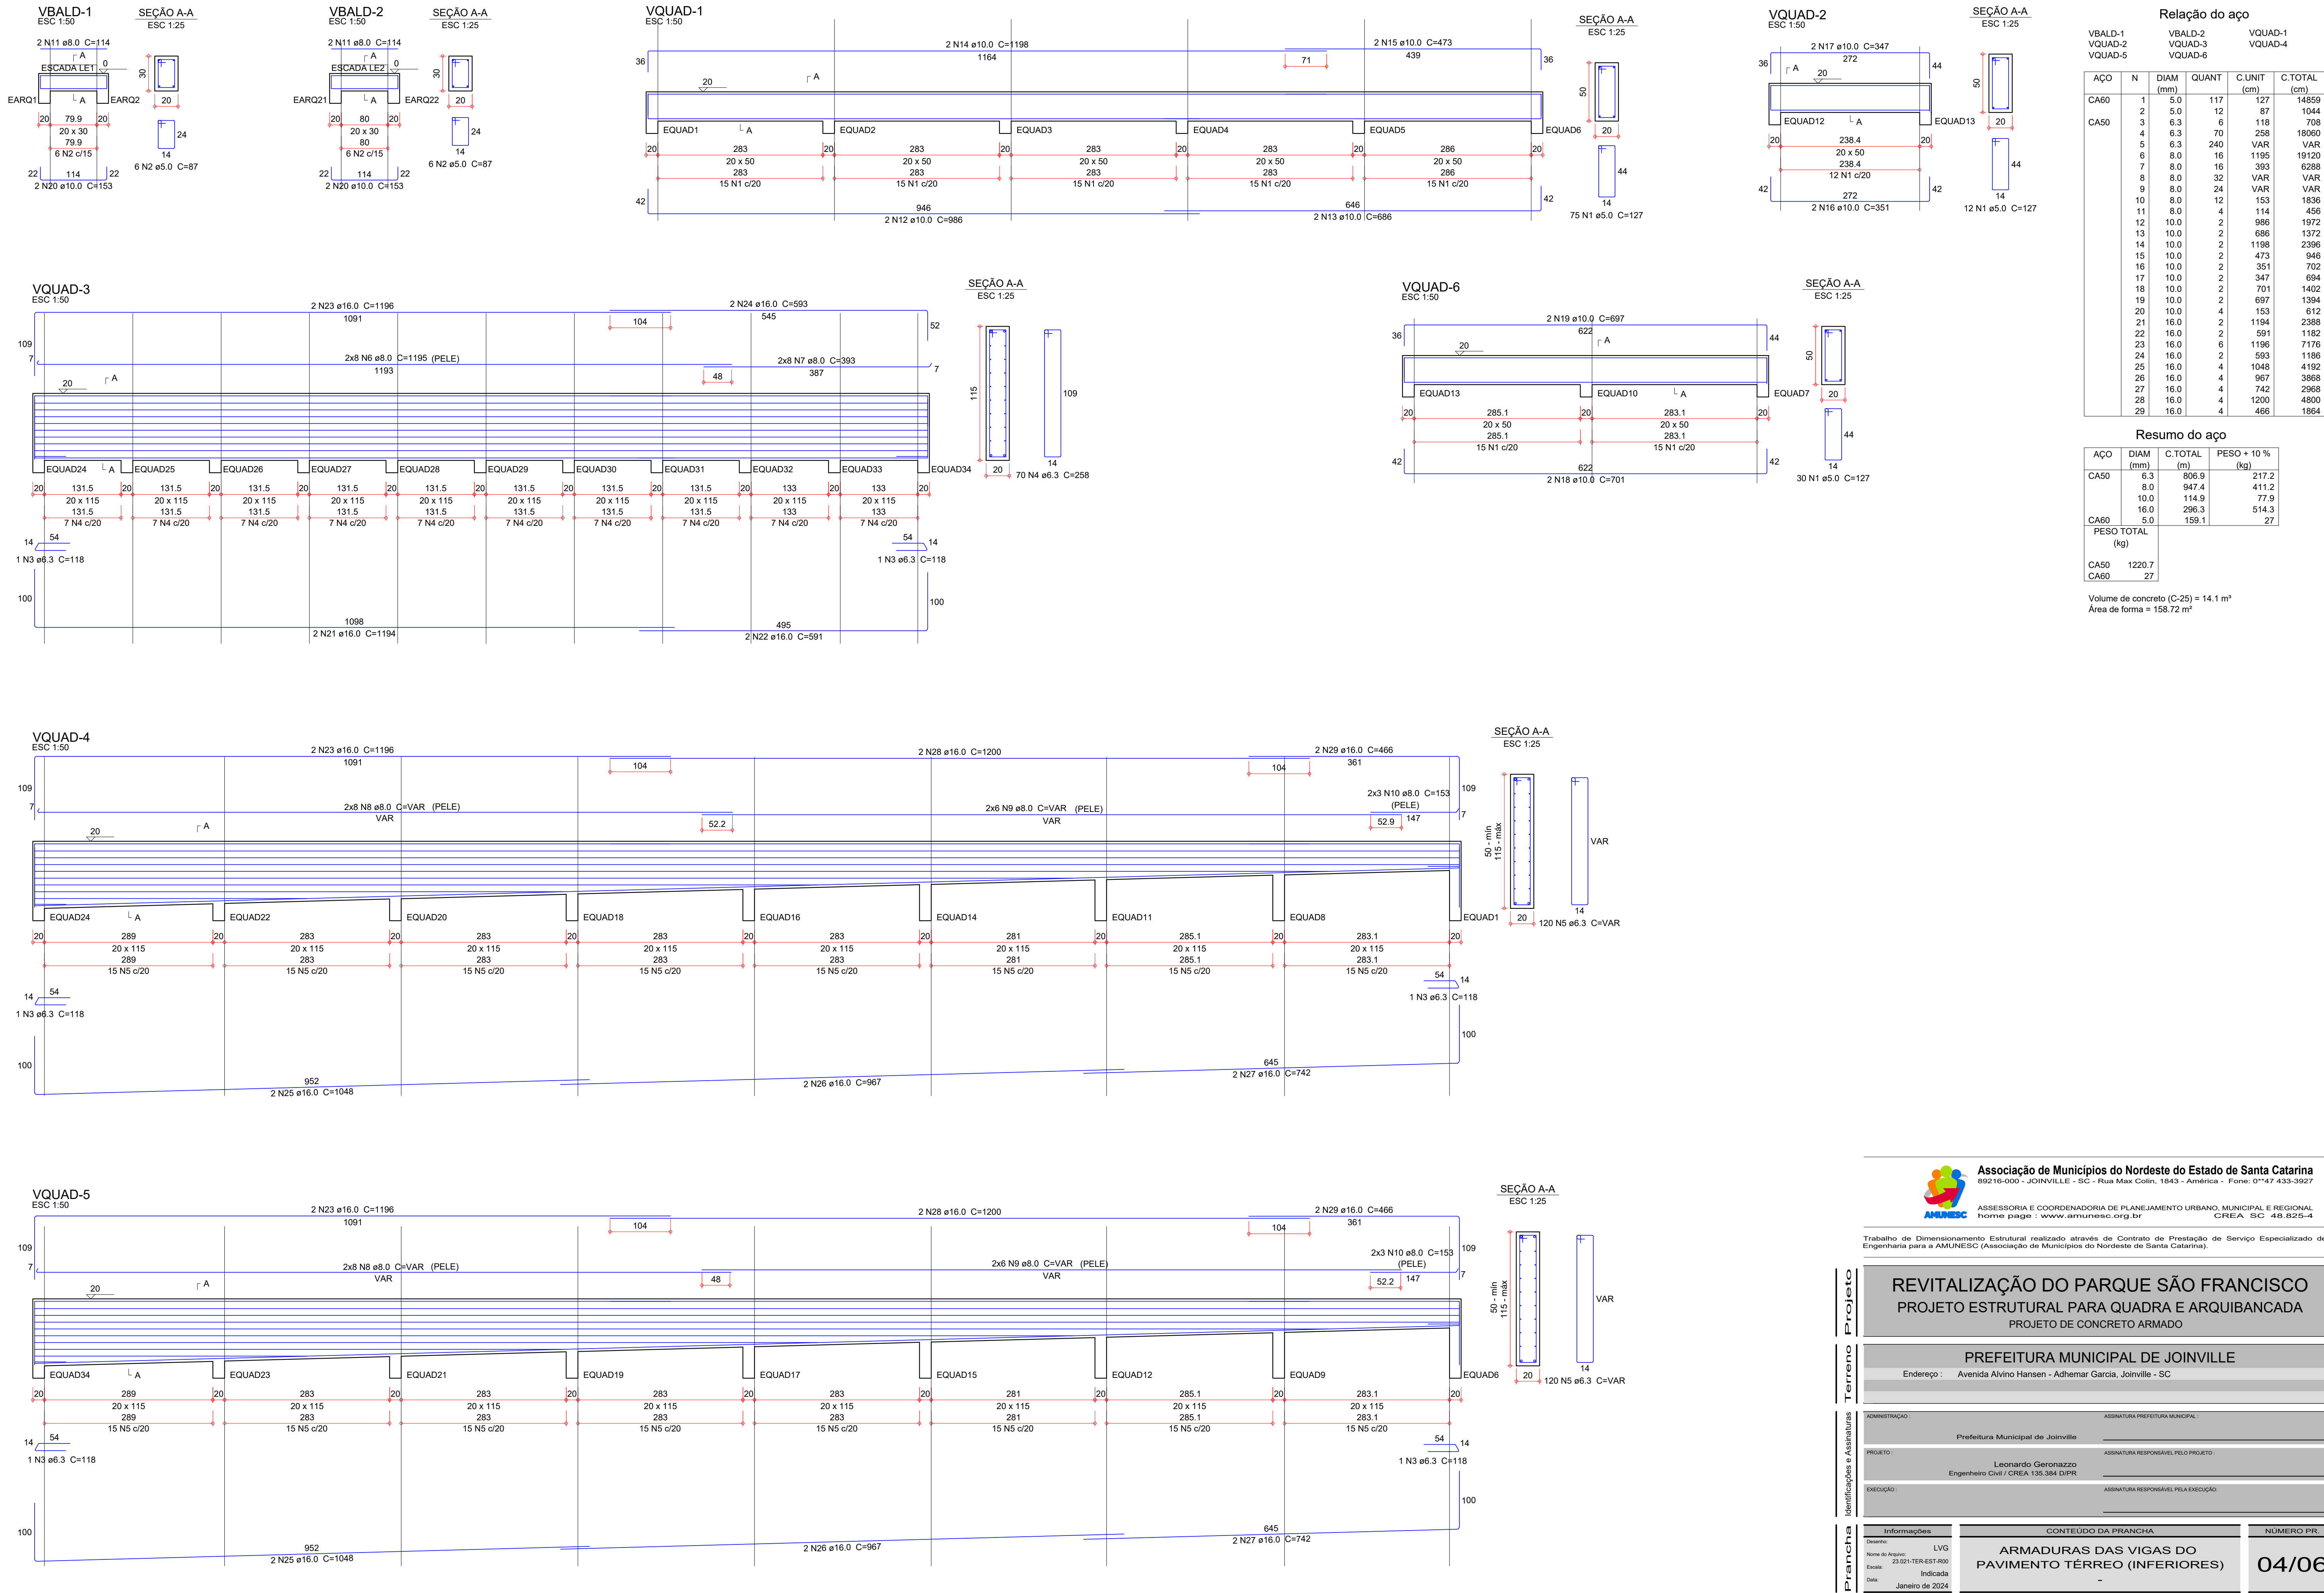

Associação de Municípios do Nordeste do Estado de Santa Catarina  
89216-000 - JOINVILLE - SC - Rua Max Colln, 1843 - América - Fone: 0\*47 433-3927  
ASSESSORIA E COORDENADORIA DE PLANEJAMENTO URBANO, MUNICIPAL E REGIONAL  
home page : www.amunesc.org.br CREA SC 48.825-4

Trabalho de Dimensionamento Estrutural realizado através de Contrato de Prestação de Serviço Especializado de Engenharia para a AMUNESC (Associação de Municípios do Nordeste de Santa Catarina).

REVITALIZAÇÃO DO PARQUE SÃO FRANCISCO  
PROJETO ESTRUTURAL PARA QUADRA E ARQUIBANCADA  
PROJETO DE CONCRETO ARMADO

PREFEITURA MUNICIPAL DE JOINVILLE

Endereço : Avenida Alvino Hansen - Adhemar Garcia, Joinville - SC

ADMINISTRAÇÃO: ASSINATURA PREFEITURA MUNICIPAL  
Prefeitura Municipal de Joinville

PROJETO: ASSINATURA RESPONSÁVEL PELO PROJETO:  
Leonardo Geronazzo  
Engenheiro Civil / CREA 135.384-D/PR

EXECUÇÃO: ASSINATURA RESPONSÁVEL PELA EXECUÇÃO:

Informações  
Desenho: LVG  
Nome do Arquivo: 23.021-TER-EST-R00  
Escala: Indicada  
Data: Janeiro de 2024

CONTEÚDO DA PRANCHA  
ARMADURAS DAS VIGAS DO  
PAVIMENTO TÉRREO (INFERIORES)  
-

NÚMERO PR.  
04/06