


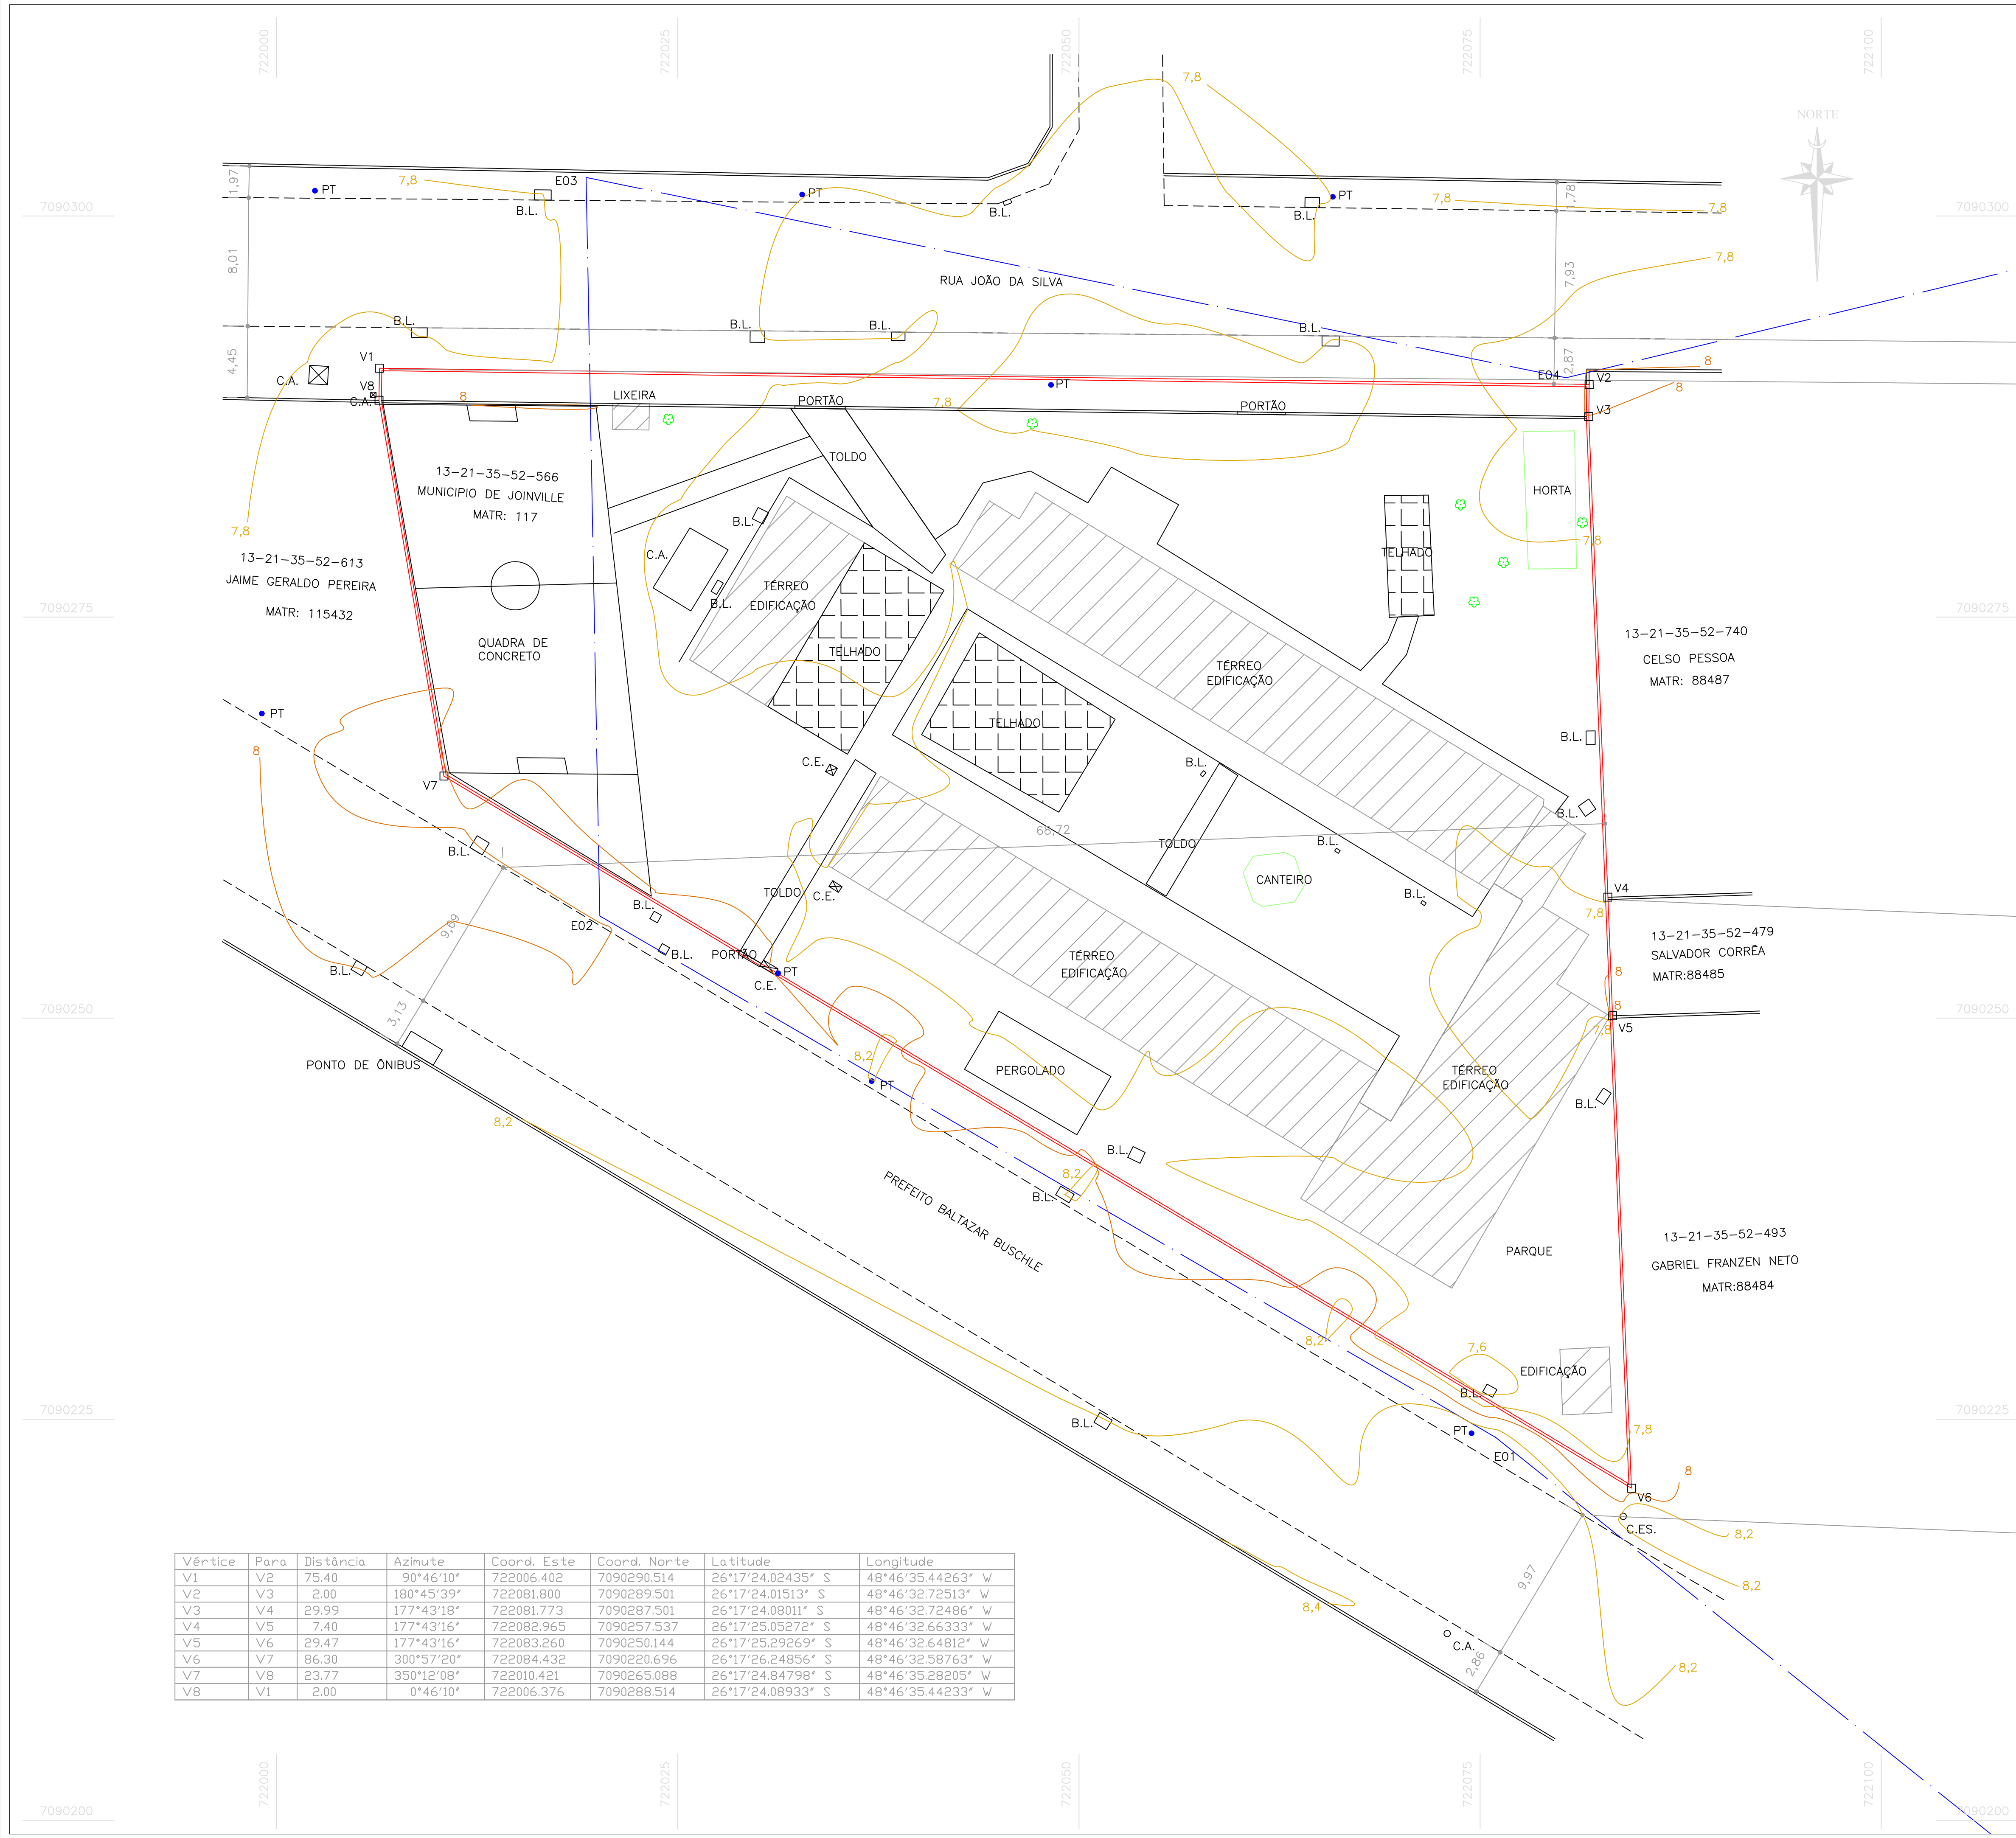

Vértice	Para	Distância	Azimute	Coord. Este	Coord. Norte	Latitude	Longitude
V1	V2	75.40	90°46'10"	722006.402	7090290.514	26°17'24.02435" S	48°46'35.44263" W
V2	V3	2.00	180°45'39"	722008.1800	7090289.501	26°17'24.01513" S	48°46'32.72513" W
V3	V4	29.99	177°43'18"	722081.773	7090287.501	26°17'24.08011" S	48°46'32.72486" W
V4	V5	7.40	177°43'16"	722082.965	7090257.537	26°17'25.05272" S	48°46'32.66333" W
V5	V6	29.47	177°43'16"	722083.260	7090250.144	26°17'25.29269" S	48°46'32.64812" W
V6	V7	86.30	300°57'20"	722084.432	7090220.696	26°17'26.24856" S	48°46'32.58763" W
V7	V8	23.77	350°12'08"	722010.421	7090265.088	26°17'24.84798" S	48°46'35.28205" W
V8	V1	2.00	0°46'10"	722006.376	7090288.514	26°17'24.08933" S	48°46'35.44233" W

MAPA DE LOCALIZAÇÃO

Y= 7140000.0000

ESTADO DE SANTA CATARINA

X= 180000.0000

JOINVILLE

Y= 6735000.0000

X= 726000.0000

LOCALIZAÇÃO DO IMÓVEL

NOTAS

Laudo Técnico

Atesto, sob as penas da lei, que os valores corretos dos azimutes, distâncias e a identificação das confrontações são os apresentados nesta planta e no memorial que acompanha.

Florianópolis, 19 de outubro de 2020.

GUILHERME SILVEIRA DE OLIVEIRA

CREA-SC: 126956-9

LEGENDA

CERCA

MURO

ESTRADA

POLIGONAL

LIMITE DO IMÓVEL

CURVAS MESTRAS 1m

CURVAS AUXILIARES 0,2m

EDIFICAÇÃO DE ALVENARIA

VÉRTICE DE EXTREMA DE ÁREA

POSTE

ÁRVORE

CAIXA DE ENERGIA / TELECOM

CAIXA DE ÁGUA / ESGOTO

BUEIRO TIPO "BOCA DE LOBO"

QUADRO DE REVISÕES

REVISÃO	DESCRIÇÃO	DATA	DESENHO
R00	ENTREGA DO PROJETO	20/09/2019	
R01	ENTREGA DO PROJETO	24/09/2019	
R02	REVISÃO DA ÁREA DO TERRENO	19/10/2020	

APROVAÇÕES

PROPRIETÁRIO

MUNICÍPIO DE JOINVILLE

83.185.623/0001-10

RESPONSÁVEL TÉCNICO

GUILHERME SILVEIRA DE OLIVEIRA

126956-9

EQUIPE TÉCNICA DA EMPRESA

GUILHERME SILVEIRA DE OLIVEIRA

ENGENHEIRO CIVIL

CREA/SC: 126956-9

ENGEPLANTI

PROJETOS E SUPERVISÃO

Rua Cristiano Nunes Pires, 110 - Centro - Florianópolis - SC

13.21.35-8/0877 - 13.21.35-92-0566

Projeto Topográfico

PROPRIETÁRIO

MUNICÍPIO DE JOINVILLE

EDIFICAÇÃO

E.M. PROFESSOR ALUIZUS SEHNEM

INSCRIÇÃO IMOBILIÁRIA

13.21.35-8/0877 - 13.21.35-92-0566

ENDEREÇO

RUA PREF. BALTAZAR BUSCHLE, Nº 3645, ESPINHEIROS, JOINVILLE-SC

PROJETO

TOPOGRAFIA

PERÍMETRO MEDIDO

256,33m

ÁREA MEDIDA

3.445,03m²

DATUM HORIZONTAL

SIRGAS2000 - UTM - M.C.51

ARQUIVO

372_19_TOP_00_R02

DATA

19/10/2020

CONTEÚDO

PLANTA BAIXA TOPOGRÁFICA

ETAPA

LEVANTAMENTO PLANIMÉTRICO

FOLHA

12/00

TOP 01/01

Engeplanti Consultoria Ltda. | CREA nº 163388-0 | CNPJ 23.002.667/0001-29

Rua Cristiano Nunes Pires, 110 - CEP 88010-120 - Florianópolis

Fone: (48) 99969-3345 | E-mail: guilherme@engeplanti.com.br

MEMORIAL DESCRITIVO

Proprietário: **Escola Municipal Professor Aluizius Sehnem**

Município: **Joinville**

UF: **Santa Catarina**

Inscrição Municipal: **13-21-35-52-567**

Área: **3.445,03 m².**

Perímetro: **256,33 m**

DESCRIÇÃO

Partindo-se do vértice **ponto V1**, de coordenadas **N 7090290.514 m** e **E 722006.402 m**; deste, segue confrontando com Rua João da Silva; com os seguintes azimutes e distâncias: 90°46'10" e 75.40 m até o vértice **ponto V2**, de coordenadas **N 7090289.501 m** e **E 722081.800 m**; deste, segue confrontando com Celso Pessoa; com os seguintes azimutes e distâncias: 180°45'39" e 2.00 m até o vértice **ponto V3**, de coordenadas **N 7090287.501 m** e **E 722081.773 m**; deste, segue confrontando com Celso Pessoa; com os seguintes azimutes e distâncias: 177°43'18" e 29.99 m até o vértice **ponto V4**, de coordenadas **N 7090257.537 m** e **E 722082.965 m**; deste, segue confrontando com Salvador Corrêa; com os seguintes azimutes e distâncias: 177°43'16" e 7.40 m até o vértice **ponto V5**, de coordenadas **N 7090250.144 m** e **E 722083.260 m**; deste, segue confrontando com Gabriel Franzen Neto; com os seguintes azimutes e distâncias: 177°43'16" e 29.47 m até o vértice **ponto V6**, de coordenadas **N 7090220.696 m** e **E 722084.432 m**; deste, segue confrontando com Rua Prefeito Baltazar Buschle; com os seguintes azimutes e distâncias: 300°57'20" e 86.30 m até o vértice **ponto V7**, de coordenadas **N 7090265.088 m** e **E 722010.421 m**; deste, segue confrontando com Jaime Galdo Pereira; com os seguintes azimutes e distâncias: 350°12'08" e 23.77 m até o vértice **ponto V8**, de coordenadas **N 7090288.514 m** e **E 722006.376 m**; deste, segue confrontando com Rua João da Silva; com os seguintes azimutes e distâncias: 0°46'10" e 2.00 m até o vértice **ponto V1**, de coordenadas **N 7090290.514 m** e **E 722006.402 m**; ponto origem deste, segue, confrontando com Rua João da Silva. Todas as coordenadas aqui descritas estão georreferenciadas ao Sistema Geodésico Brasileiro, **Meridiano Central 51° WGr** e encontram-se representadas no Sistema UTM, tendo como datum o **SIRGAS2000**. Todos os azimutes e distâncias, área e perímetro foram calculados no plano de projeção UTM.

Cálculo Analítico de Área - Azimutes, lados e Coordenadas Geográficas

Datum: SIRGAS-2000

Meridiano Central: 51° WGr

Estação	Vante	Coord. Norte	Coord. Este	Azimute	Distância	Fator Escala	Latitude	Longitude
V1	V2	7090290.514	722006.402	90°46'10"	75.40	1.00020528	26°17'24.02435" S	48°46'35.44263" W
V2	V3	7090289.501	722081.800	180°45'39"	2.00	1.00020570	26°17'24.01513" S	48°46'32.72513" W
V3	V4	7090287.501	722081.773	177°43'18"	29.99	1.00020570	26°17'24.08011" S	48°46'32.72486" W
V4	V5	7090257.537	722082.965	177°43'16"	7.40	1.00020570	26°17'25.05272" S	48°46'32.66333" W
V5	V6	7090250.144	722083.260	177°43'16"	29.47	1.00020570	26°17'25.29269" S	48°46'32.64812" W
V6	V7	7090220.696	722084.432	300°57'20"	86.30	1.00020571	26°17'26.24856" S	48°46'32.58763" W
V7	V8	7090265.088	722010.421	350°12'08"	23.77	1.00020531	26°17'24.84798" S	48°46'35.28205" W
V8	V1	7090288.514	722006.376	0°46'10"	2.00	1.00020528	26°17'24.08933" S	48°46'35.44233" W

Florianópolis, 19 de outubro de 2020.

Guilherme Silveira de Oliveira
Engenheiro Civil
CREA/SC: 126956-9