

SITUAÇÃO / LOCALIZAÇÃO

SI-Escola

QUADRO DE AREAS / ESTATISTICA

INSCRIÇÃO IMOBILIAR	0000
ZONA DE USO	O
TAXA DE OCUPAÇÃO	E/1.2
COEFICIENTE DE APROVEITAMENTO	O
AREA DO TERRENO	000M2
TESTADA DO TERRENO	OOO
AREA CONSTRUIDA EXISTENTE	388.87M2
AREA A AMPLIAR (edificação)	148.94M2
AREA A CONSTRUIR (lixo + central compressores)	16.32M2
AREA TOTAL FINAL	554.138M2

MODIFICAÇÕES/REVISÕES

versão	data	cor	espessura da pena
01	vermelho	01	
02	branco	02	
03	verde	03	
04	cinza	04	
05	azul	05	
06	magenta	06	
07	preto	07	
08	cor 08 cinza	08	
09	cor 09 cinza	09	
10	cor 10 cinza	10	
11	cor 11 cinza	11	
12	cor 12 cinza	12	

ESPAÇO RESERVADO PARA CARGOS DE APROVAÇÃO: PMU, CNU, VIGILANCIA SANITARIA E DEMAS ORGAOS OFICIAIS

Assinatura Responsável Executivo:

Assinatura Autor do Projeto:

PREFEITURA DE JOINVILLE
Secretaria da Saúde
Rua Araranguá, 391 - Bairro América - Joinville/SC

UNIDADE DA GERENCIA ADMINISTRATIVA - FINANCEIRA
Coordenação da Área Administrativa

Nome Civil: **UBSF VILA NOVA I**
Rua Arthur Hille - Bairro Vila Nova - Joinville/SC

Regulamento: **GERENCIA ATENÇÃO BÁSICA**

Projeto de Projeto: **ARQUITETÔNICO**

Classificação:	<input type="radio"/> Layout	<input checked="" type="radio"/> Executivo	Intervenção:	<input checked="" type="radio"/> Construção (obra Nova)	<input type="radio"/> Ampliação
	<input type="radio"/> Estudo Preliminar	<input type="radio"/> Aprovação Alvará PMU		<input type="radio"/> Reforma	<input checked="" type="radio"/> Adequação
	<input type="radio"/> Anteprojeto	<input type="radio"/> Aprovação Vig. Sanitária		<input type="radio"/> Regularização da edificação existente	


Autor: **ARQUITETO CELSO POMINI LIBERATO**
A 15901-S-CAU

Co-Autor: **IMPLANTAÇÃO**

DMC:	outubro / 2016	Escala:	INDICADA	Cód. do Projeto:	UB02-01-03-16	Nota Final:	
------	----------------	---------	----------	------------------	---------------	-------------	--

DMC:	Celso	Responsible:	Celso	Cód. Empre:			
Reg. P. T.:	UB02-01-03-16-PL1	Reg. CNU:	UB02-01-03-16-OWG				

01/11

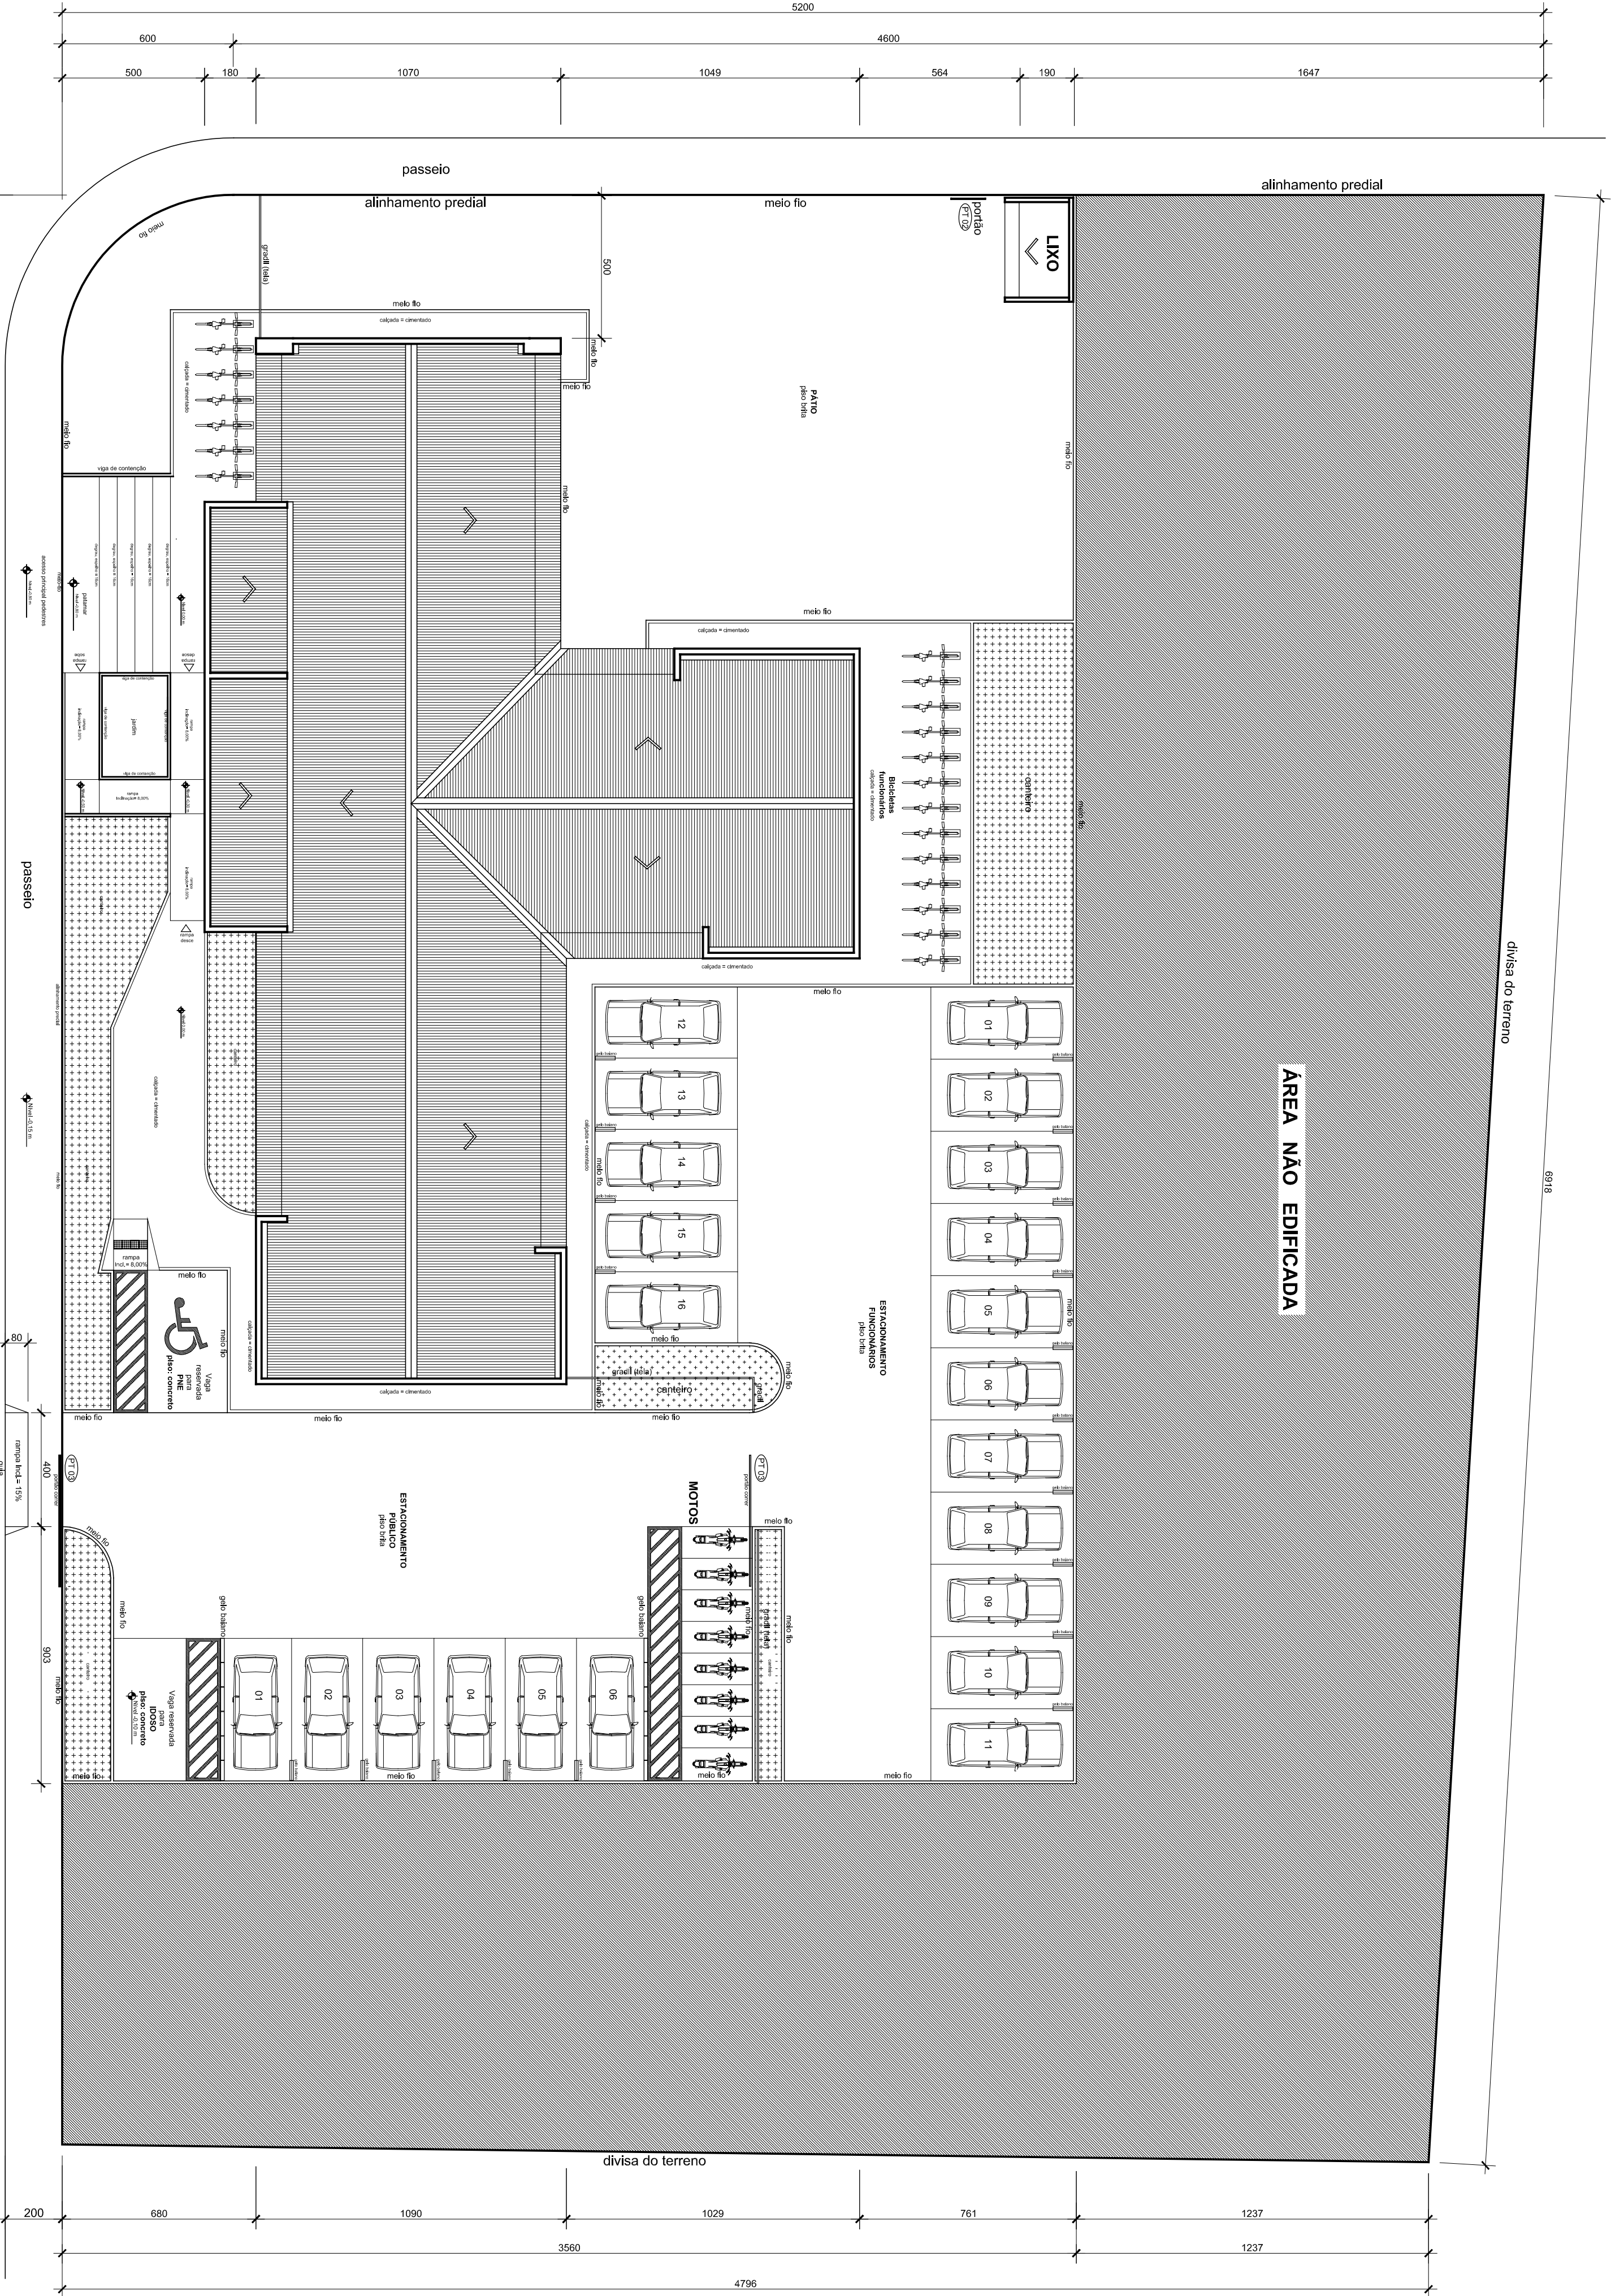

IMPLANTAÇÃO GERAL

Escala: 1/150

RUA ARTHUR HILLE

RUA ALBERTO VINCI