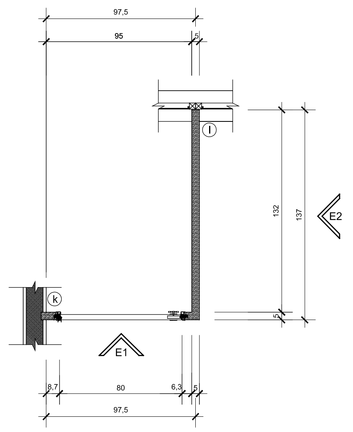

DET. DIV. SANIT. PUBL. (PL. BAIXA)

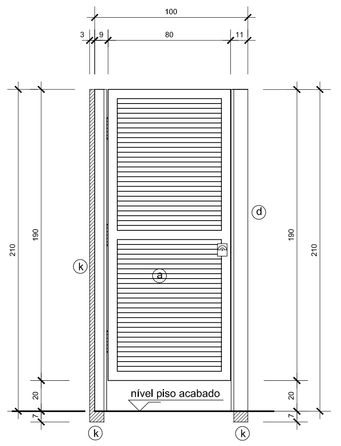

DET. DIV. SANIT. PUBL. (ELEV. 02)

Escala: 1/20

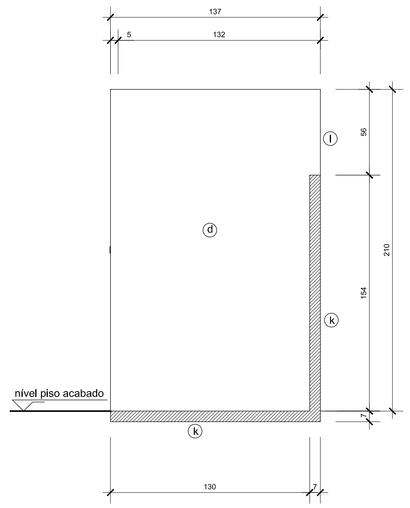

DET. DIV. SANIT. PUBL. (ELEV. 01)

Escala: 1/20

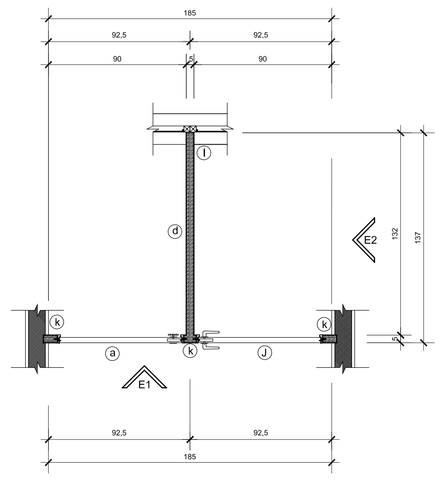

DET. DIV. SANIT. FUNC. FEM. (PLANTA BAIXA)

Escala: 1/20

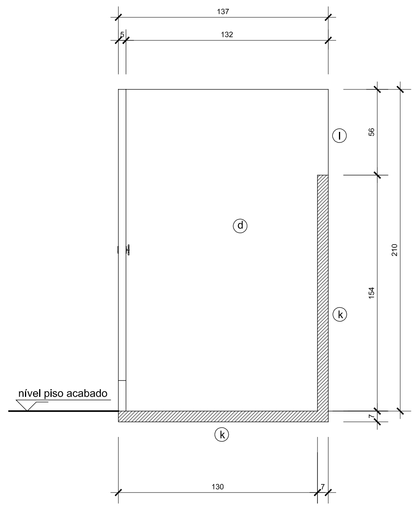

DET. DIV. SANIT. FUNC. FEM. (ELEV. 02)

Escala: 1/20

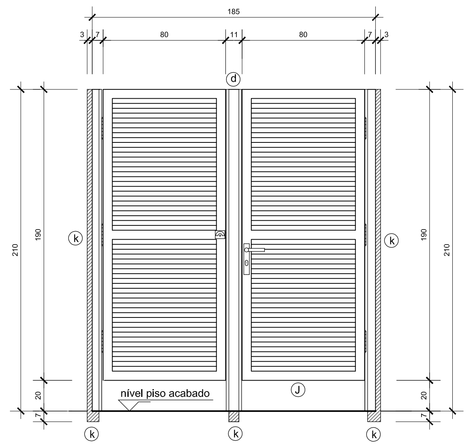

DET. DIV. SANIT. FUNC. FEM. (ELEV. 01)

Escala: 1/20

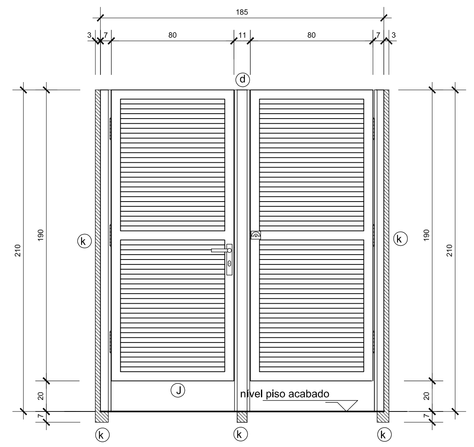

DET. DIV. SANIT. FUNC. MASC. (ELEV. 01)

Escala: 1/20

LEGENDA SANITÁRIOS / A.S. / COPA

a	vaso sanitário em louça na cor bamca branca
b	papeleira de embutir na parede em louça na cor branca
c	lavatório em louça na cor branca, suspenso e sem coluna
d	saboneteira líquida suspensa
e	dispenser para papel toalha
f	torneira cromada tipo "pressmatic" acabamento metal cromado
g	sifão cromado
h	válvula de descarga cregistro e acionamento em botão metal cromado
i	assento plástico com tampa - cor branco
j	tubo de ligação em metal cromado
k	barra de apoio em tubo de aço galvanizado com Ø3cm
l	base em alvenaria para acessibilidade
m	divisória granilite, acabamento lixado liso, pintura acrílica cor azul escuro
n	mictório em louça cor branca
o	revestimento paredes em azulejo cor branco 15x15 cm, rejunte branco
p	válvula de lavatório em metal cromado com tampa plástica
q	cabide em louça cor banca
r	saboneteira de embutir na parede em louça cor banca
s	chuveiro elétrico, acabamento em termoplástico na cor banca
t	porta lisa em madeira pintura fundo + esmalte sintético cor azul escuro
u	porta venezíana ferro galvaniz.; pintura fundo + esmalte cor atul escuro
v	piso cerâmico 30x30 cm, PEI 5, cor cinza claro, rejunte cinza escuro
w	tubo de ligação para chuveiro, em termoplastico na cor branca
x	flexível para ligação de água em acabamento externo malha metálica
y	válvula para mictório tipo "pressmatic" acabamento metal cromado
z	tanque em louça cor branca; com coluna
aa	torneira metal cromado, tipo "de parede" para tanque
ab	válvula de tanque em metal cromado com tampa plástica
ac	piso cerâm. 30x30 cm antiderrapante, cor cinza claro, rejunte cinza escuro
ad	soleira de granito cinza andorinha, espessura 2cm
ae	porta em ferro galvanizado/vidro, pintura esmalte sintético cor azul escuro
af	bancada de granito (ver detalhamento em separado)
ag	esquadria em ferro galvanizado (ver detalhe em separado)

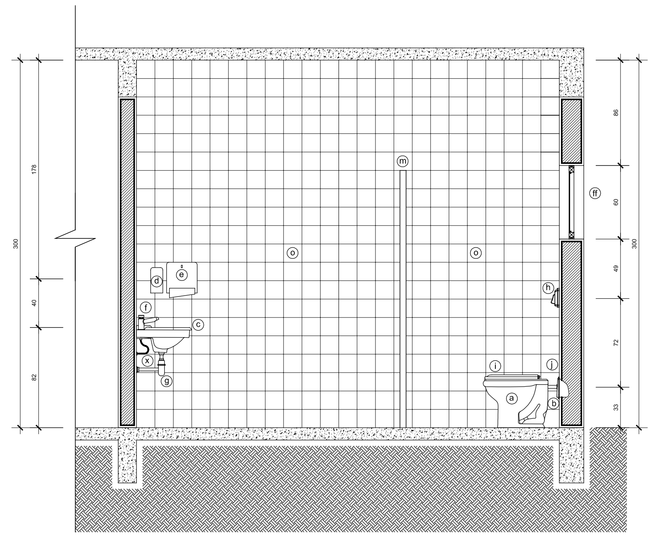

DETALHE SANIT. PUBL. (ELEVAÇÃO 04)

Escala: 1/25

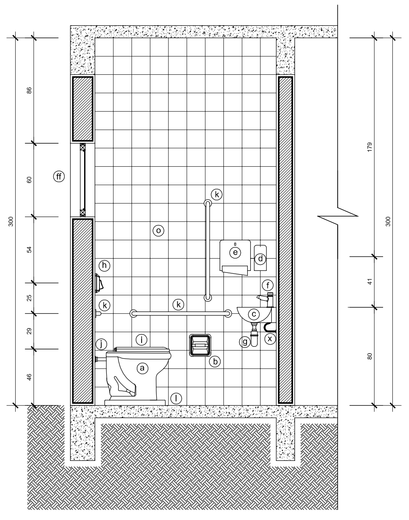

DETALHE SANIT. PUBL. (ELEVAÇÃO 07)

Escala: 1/25

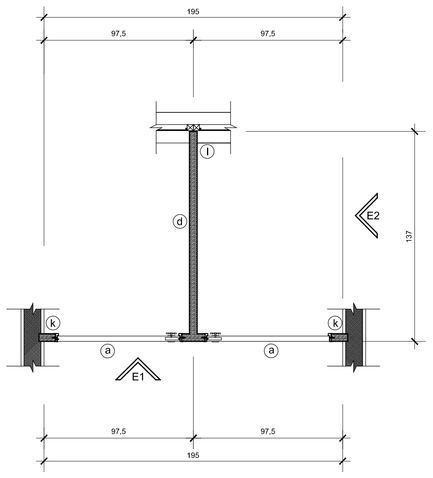

DET. DIV. SANIT. PUBL. (PL. BAIXA)

Escala: 1/20

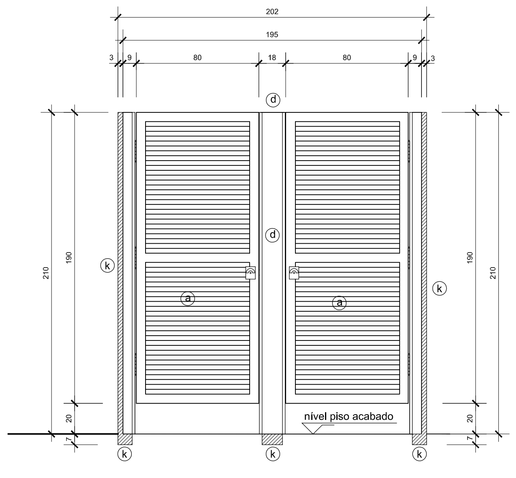

DET. DIV. SANIT. PUBL. (ELEV. 01)

Escala: 1/25

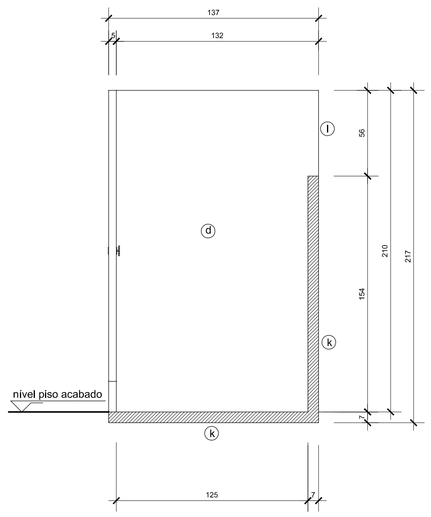

DET. DIV. SANIT. PUBL. (ELEV. 02)

Escala: 1/20

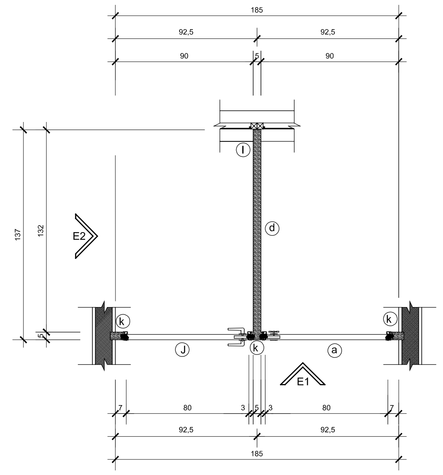

DET. DIV. SANIT. FUNC. MASC. (PLANTA BAIXA)

Escala: 1/20

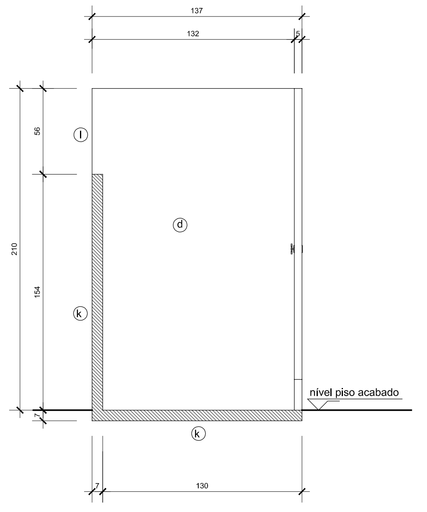

DET. DIV. SANIT. FUNC. FEM. (ELEV. 02)

Escala: 1/20

LEGENDA DIVISORIA SANITARIO

a	porta em alumínio venezíana (ver det. de esquadrias)
b	cabalho em perfil metalico aluminio
c	revestimento interno da porta em laminado formica
d	divisória em granito cinza, polida em ambos os lados h=2,10 m
e	caixa da fechadura
f	trinco tipo "livre/ocupado" / ou fechadura p/ alumínio (conforme o caso)
g	espelho da fechadura
h	parafuso galvanizado com bucha de nylon
i	dobradiça cromada
j	porta venezíana aluminio (ver det. de esquadrias)
k	trecho (hachurado) embutido na alvenaria/piso para fixação da divisória
l	face polida da divisória que encosta na esquadria, sobre o peitoril

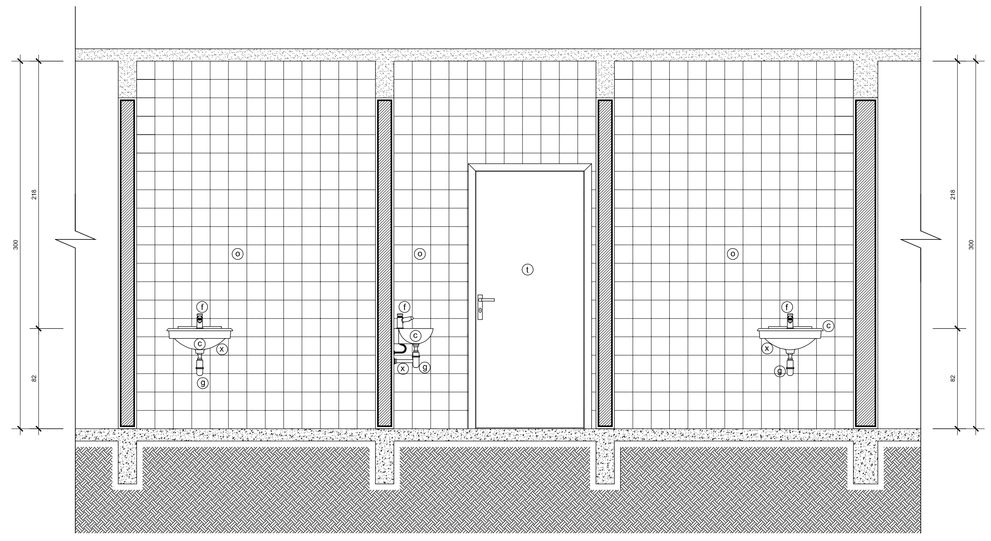

DETALHE SANIT. PUBL. (ELEVAÇÃO 03)

Escala: 1/25

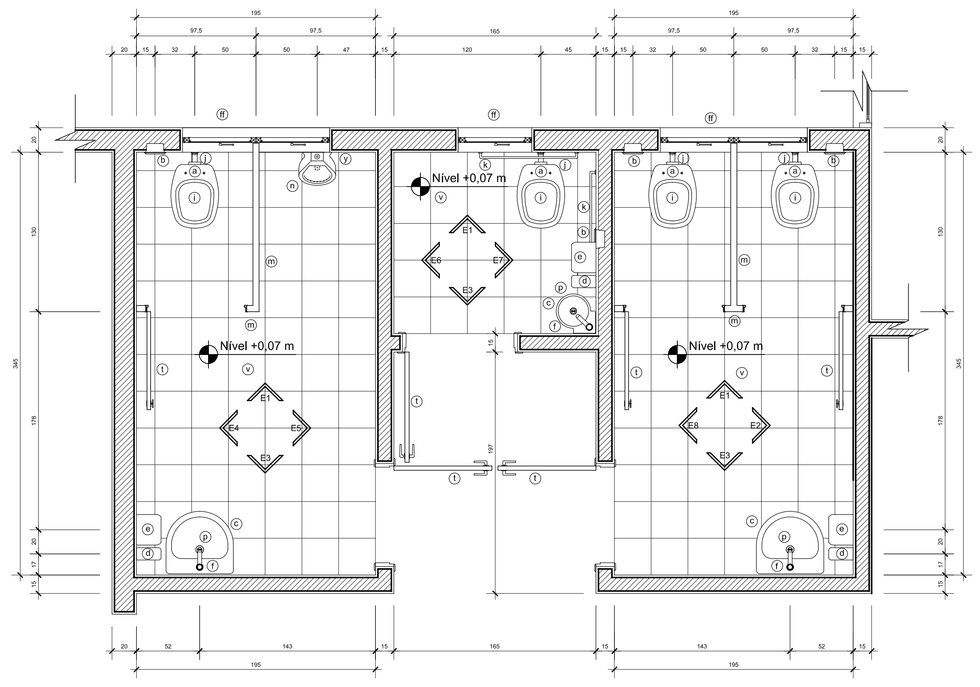

DETALHE SANIT. PUBL. (PLANTA BAIXA)

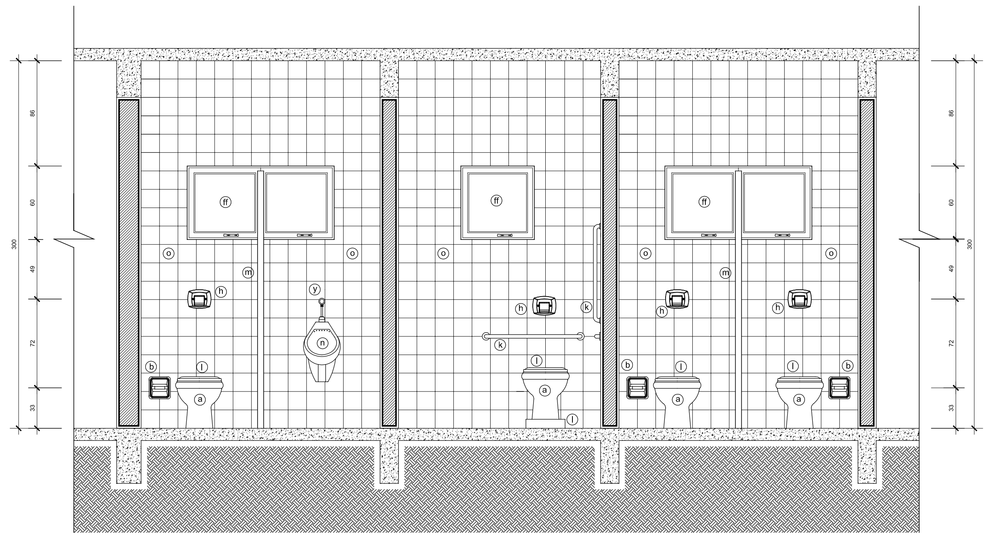

DETALHE SANIT. PUBL. (ELEVAÇÃO 01)

Escala: 1/25

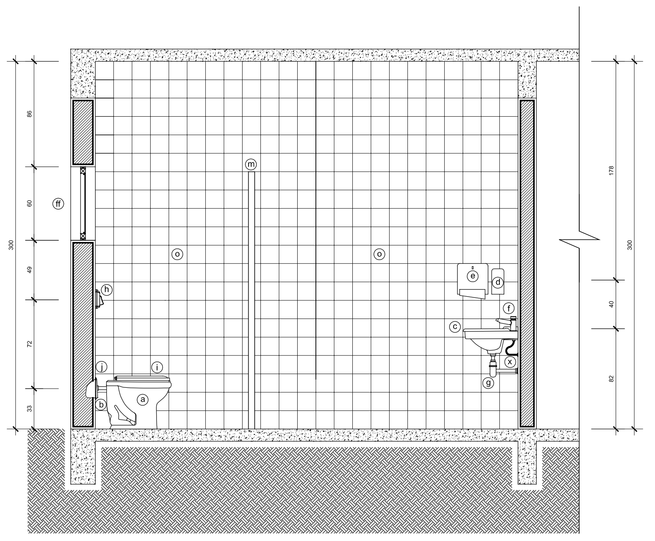

DETALHE SANIT. PUBL. (ELEVAÇÃO 02)

Escala: 1/25

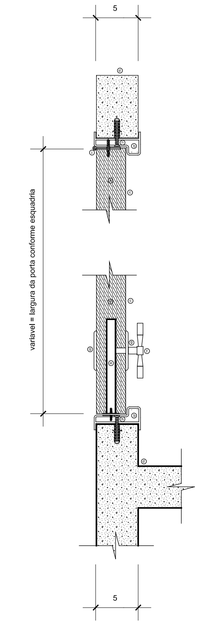

DET. PORTA/DIVISÓRIA

S/ Escala

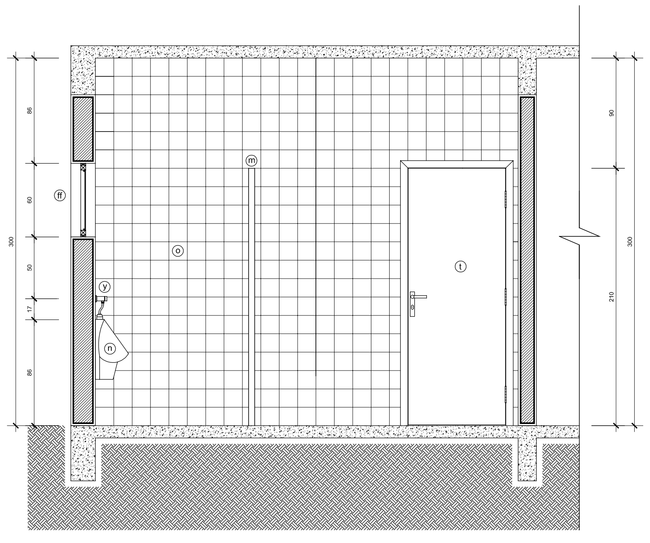

DETALHE SANIT. PUBL. (ELEVAÇÃO 05)

Escala: 1/25

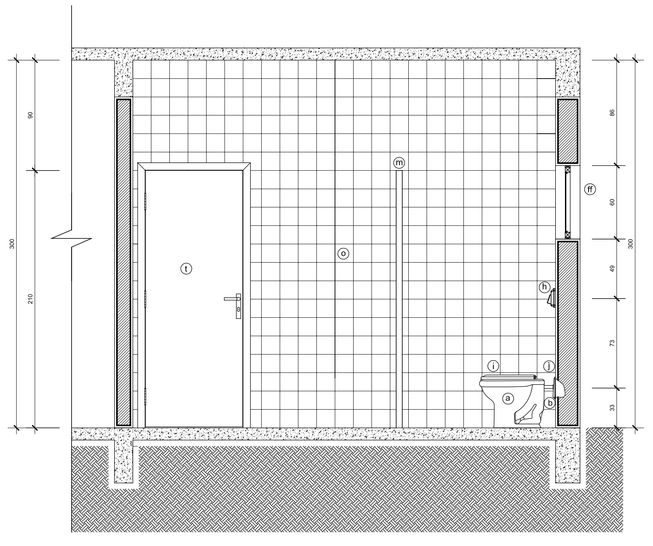

DETALHE SANIT. PUBL. (ELEVAÇÃO 08)

Escala: 1/25

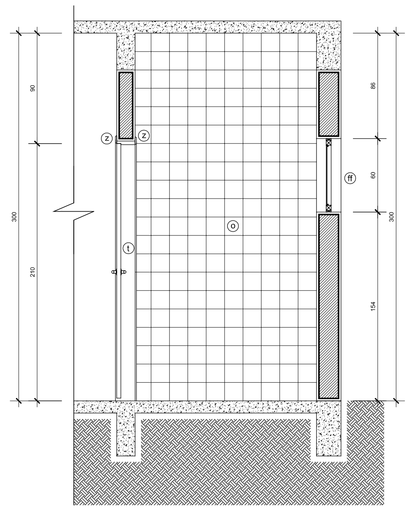

DETALHE SANIT. PUBL. (ELEV. 06)

Escala: 1/25

MODIFICAÇÕES/REVISÕES

versão	data

TABELA PENAS PLOTAGEM

cor	espessura da pena
vermelho	01
amarelo	02
verde	03
cian	04
azul	05
magenta	06
cor 07 branco	08
cor 08 cinza	10
cor 30 laranja	12

ESPAÇO RESERVADO PARA CARIMBOS DE APROVAÇÃO: PMJ; CBV2; VIGILANCIA SANITARIA E DEMAIS ORGÃOS OFICIAIS

Assinatura Secretário Municipal de Saúde:

Assinatura Autor do Projeto:

Arqº. CELSO POMIN LIBERADO - A 15.901-8 CAU

PREFEITURA DE JOINVILLE
Secretaria da Saúde
Rua Araranguá, 307 - Bairro América - Joinville SC

Setor:

UNIDADE DA GERENCIA ADMINISTRATIVA - FINANCEIRA
Coordenação da Área Administrativa

Nome Obra / Endereço:

UBSF VILA NOVA I
Rua Arthur Hille - Bairro Vila Nova - Joinville SC

Requerente: **GERENCIA ATENÇÃO BÁSICA**

Proprietário: **FUNDO MUNICIPAL DE SAÚDE**

Tipo de Projeto: **ARQUITETÔNICO**

Categoria: ○ Lay-Out ○ Estudo Preliminar ○ Anteprojeto ● Executivo ○ Aprovação ○ Alvará PMJ

Intervenção: ● Construção Nova ○ Reforma ○ Regularização ○ Ampliação ○ Adequação

Autores: **Arquiteto CELSO POMIN LIBERADO**
A 15.901-8 CAU

Co-Autores:

Conteúdo:
- **DETALHE SANIT. PUBLICO**
- **DETALHE DIVISÓRIAS SANITARIOS**
- **DETALHE PORTA/DIVISÓRIA SANITARIOS**
- **LEGENDAS**

Data: **setembro / 2016**	Escala: **INDICADA**	Cod. do Projeto: **UBSF04-01-03-16**	Num./Prancha: **10/11**
CAD: **Celso**	Revisado: **Celso**	Cod. Barras:	
Arq. PLT: **UBSF04-01-03-16-PLT**	Arq. CAD: **UBSF04-01-03-16-DWG**		

A0 R-2841 x 1189 mm A1 594 x 841

DESENHO ELABORADO COM SOFTWARE GNU GENERAL

OBRIGTOS AUTORAIS DE PROJETO CASNARÍDIOS POR LEI