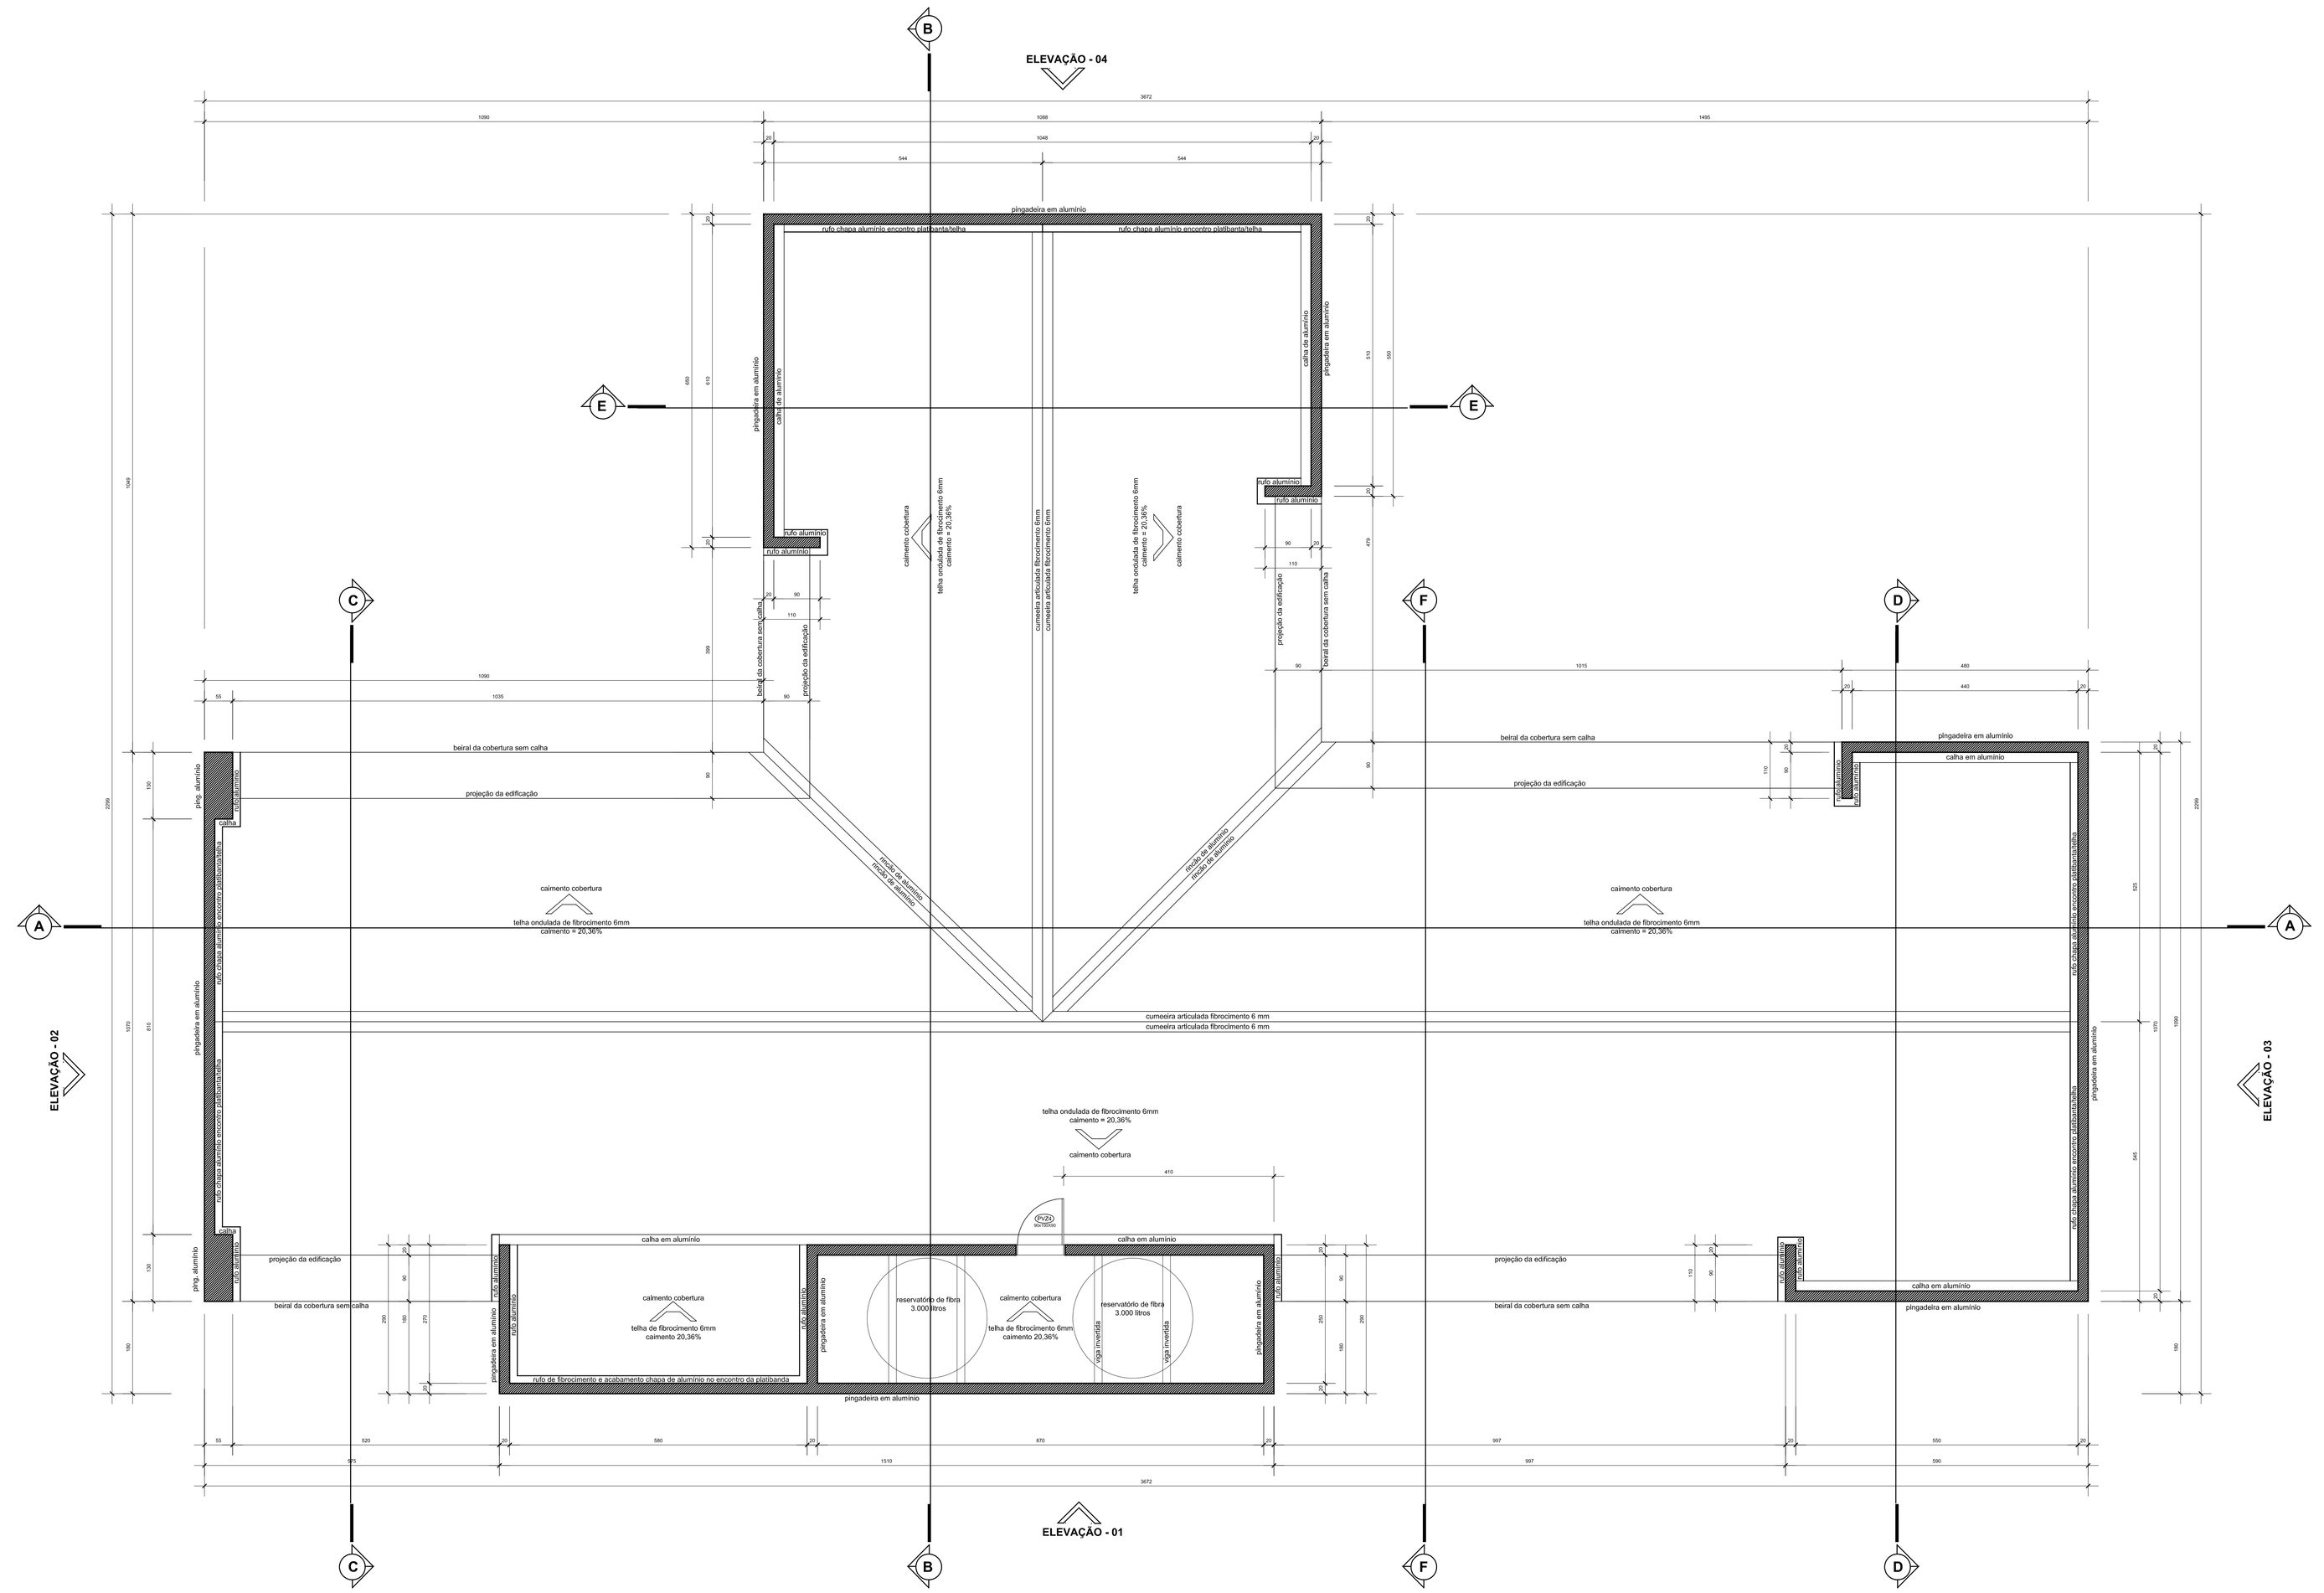
ELEVAÇÃO - 04
ELEVAÇÃO - 02
ELEVAÇÃO - 03
ELEVAÇÃO - 01
A
B
C
D
E
F
3672
1090
1088
1495
1048
544
pingadeira em alumínio
rufo chapa alumínio encontro platibanda/telha
calha em alumínio
rufo alumínio
calha de alumínio
calha de alumínio
rufo de alumínio
calha em alumínio
rufo de alumínio
rufo de alumínio
rufo de