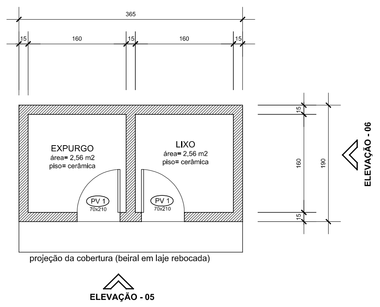

PLANTA BAIXA LIXO/EXPURGO
Escala: 1/50

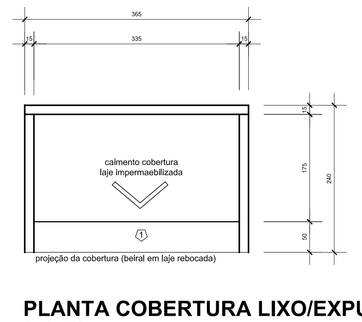

PLANTA COBERTURA LIXO/EXPURGO
Escala: 1/50

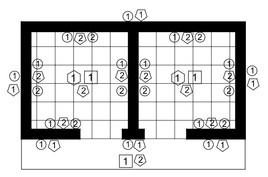

PLANTA LIXO/EXPURGO
(ACABAMENTOS)
Escala: 1/50

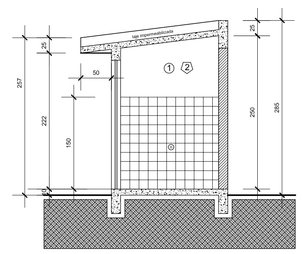

CORTE LIXO/EXPURGO
Escala: 1/50

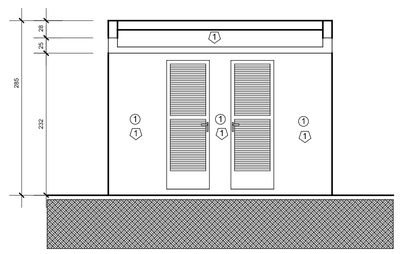

ELEVAÇÃO 05
Escala: 1/50

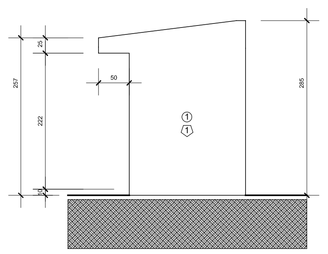

ELEVAÇÃO 06
Escala: 1/50

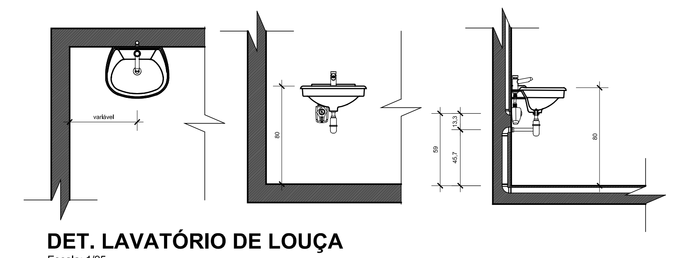

DET. LAVATÓRIO DE LOUÇA
Escala: 1/25

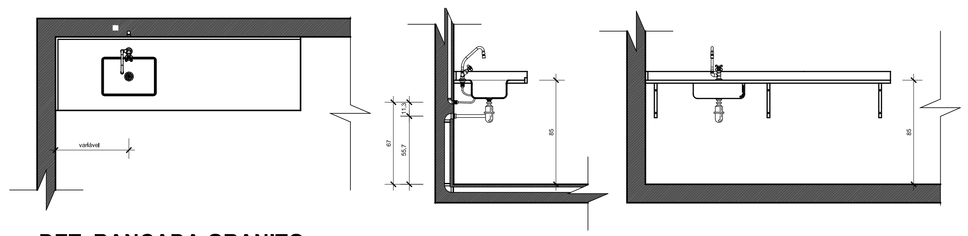

DET. BANCADA GRANITO
Escala: 1/25

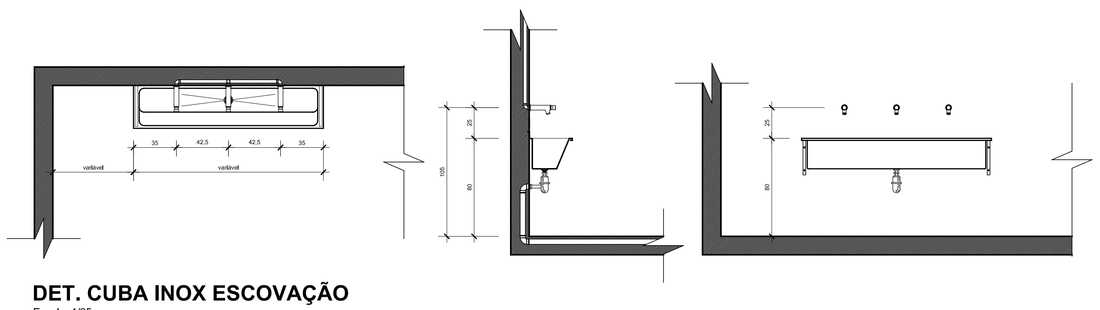

DET. CUBA INOX ESCOVAÇÃO
Escala: 1/25

TABELA DE ESQUADRIAS (PORTAS)						
CÓD.	DIMENSÃO LARG.	ALT.	PEIT.	MATERIAL	TIPO	QUANT.
PP1	220	281	--	FERRO GALVANIZADO	PANTOGRÁFICA	01
PJ1	90	210	--	ALUMÍNIO E VIDRO 4mm	ABRIR 1FL	01
PJ2	80	210	--	ALUMÍNIO E VIDRO 4mm	ABRIR 1FL	03
PJ3	160	210	--	ALUMÍNIO E VIDRO 4mm	ABRIR 2FL	01
PM1	90	210	--	MADEIRA	ABRIR 1FL	03
PM2	90	210	--	MADEIRA	ABRIR 1FL	23
PM3	70	210	--	MADEIRA	ABRIR 1FL	02
PV1	80	210	20	ALUMÍNIO	ABRIR C/ VENEZIANA	07
PD1	80	210	--	DIVISÓRIA MELAMÍNICA	ABRIR 1FL	01

TABELA DE ESQUADRIAS (JANELAS)						
CÓD.	DIMENSÃO LARG.	ALT.	PEIT.	MATERIAL	TIPO	QUANT.
J1	120	60	210	ALUMÍNIO E VIDRO 4mm	MAX-AR	02
J2	60	60	210	ALUMÍNIO E VIDRO 4mm	MAX-AR	01
J3	60	60	154	ALUMÍNIO E VIDRO 4mm	MAX-AR	04
J4	120	105	109	ALUMÍNIO E VIDRO 4mm	MAX-AR	08
J5	180	105	109	ALUMÍNIO E VIDRO 4mm	MAX-AR	08
J6	180	151	109	ALUMÍNIO E VIDRO 4mm	MAX-AR	06
J7	180	60	154	ALUMÍNIO E VIDRO 4mm	MAX-AR	01
J8	120	60	154	ALUMÍNIO E VIDRO 4mm	MAX-AR	06
J9	240	60	154	ALUMÍNIO E VIDRO 4mm	MAX-AR	01
J10	50	105	109	ALUMÍNIO E VIDRO 4mm	MAX-AR	01
J11	120	120	90	VIDRO 8mm	FIXO	01
J12	80	100	110	ALUMÍNIO	GUILHOTINA	02

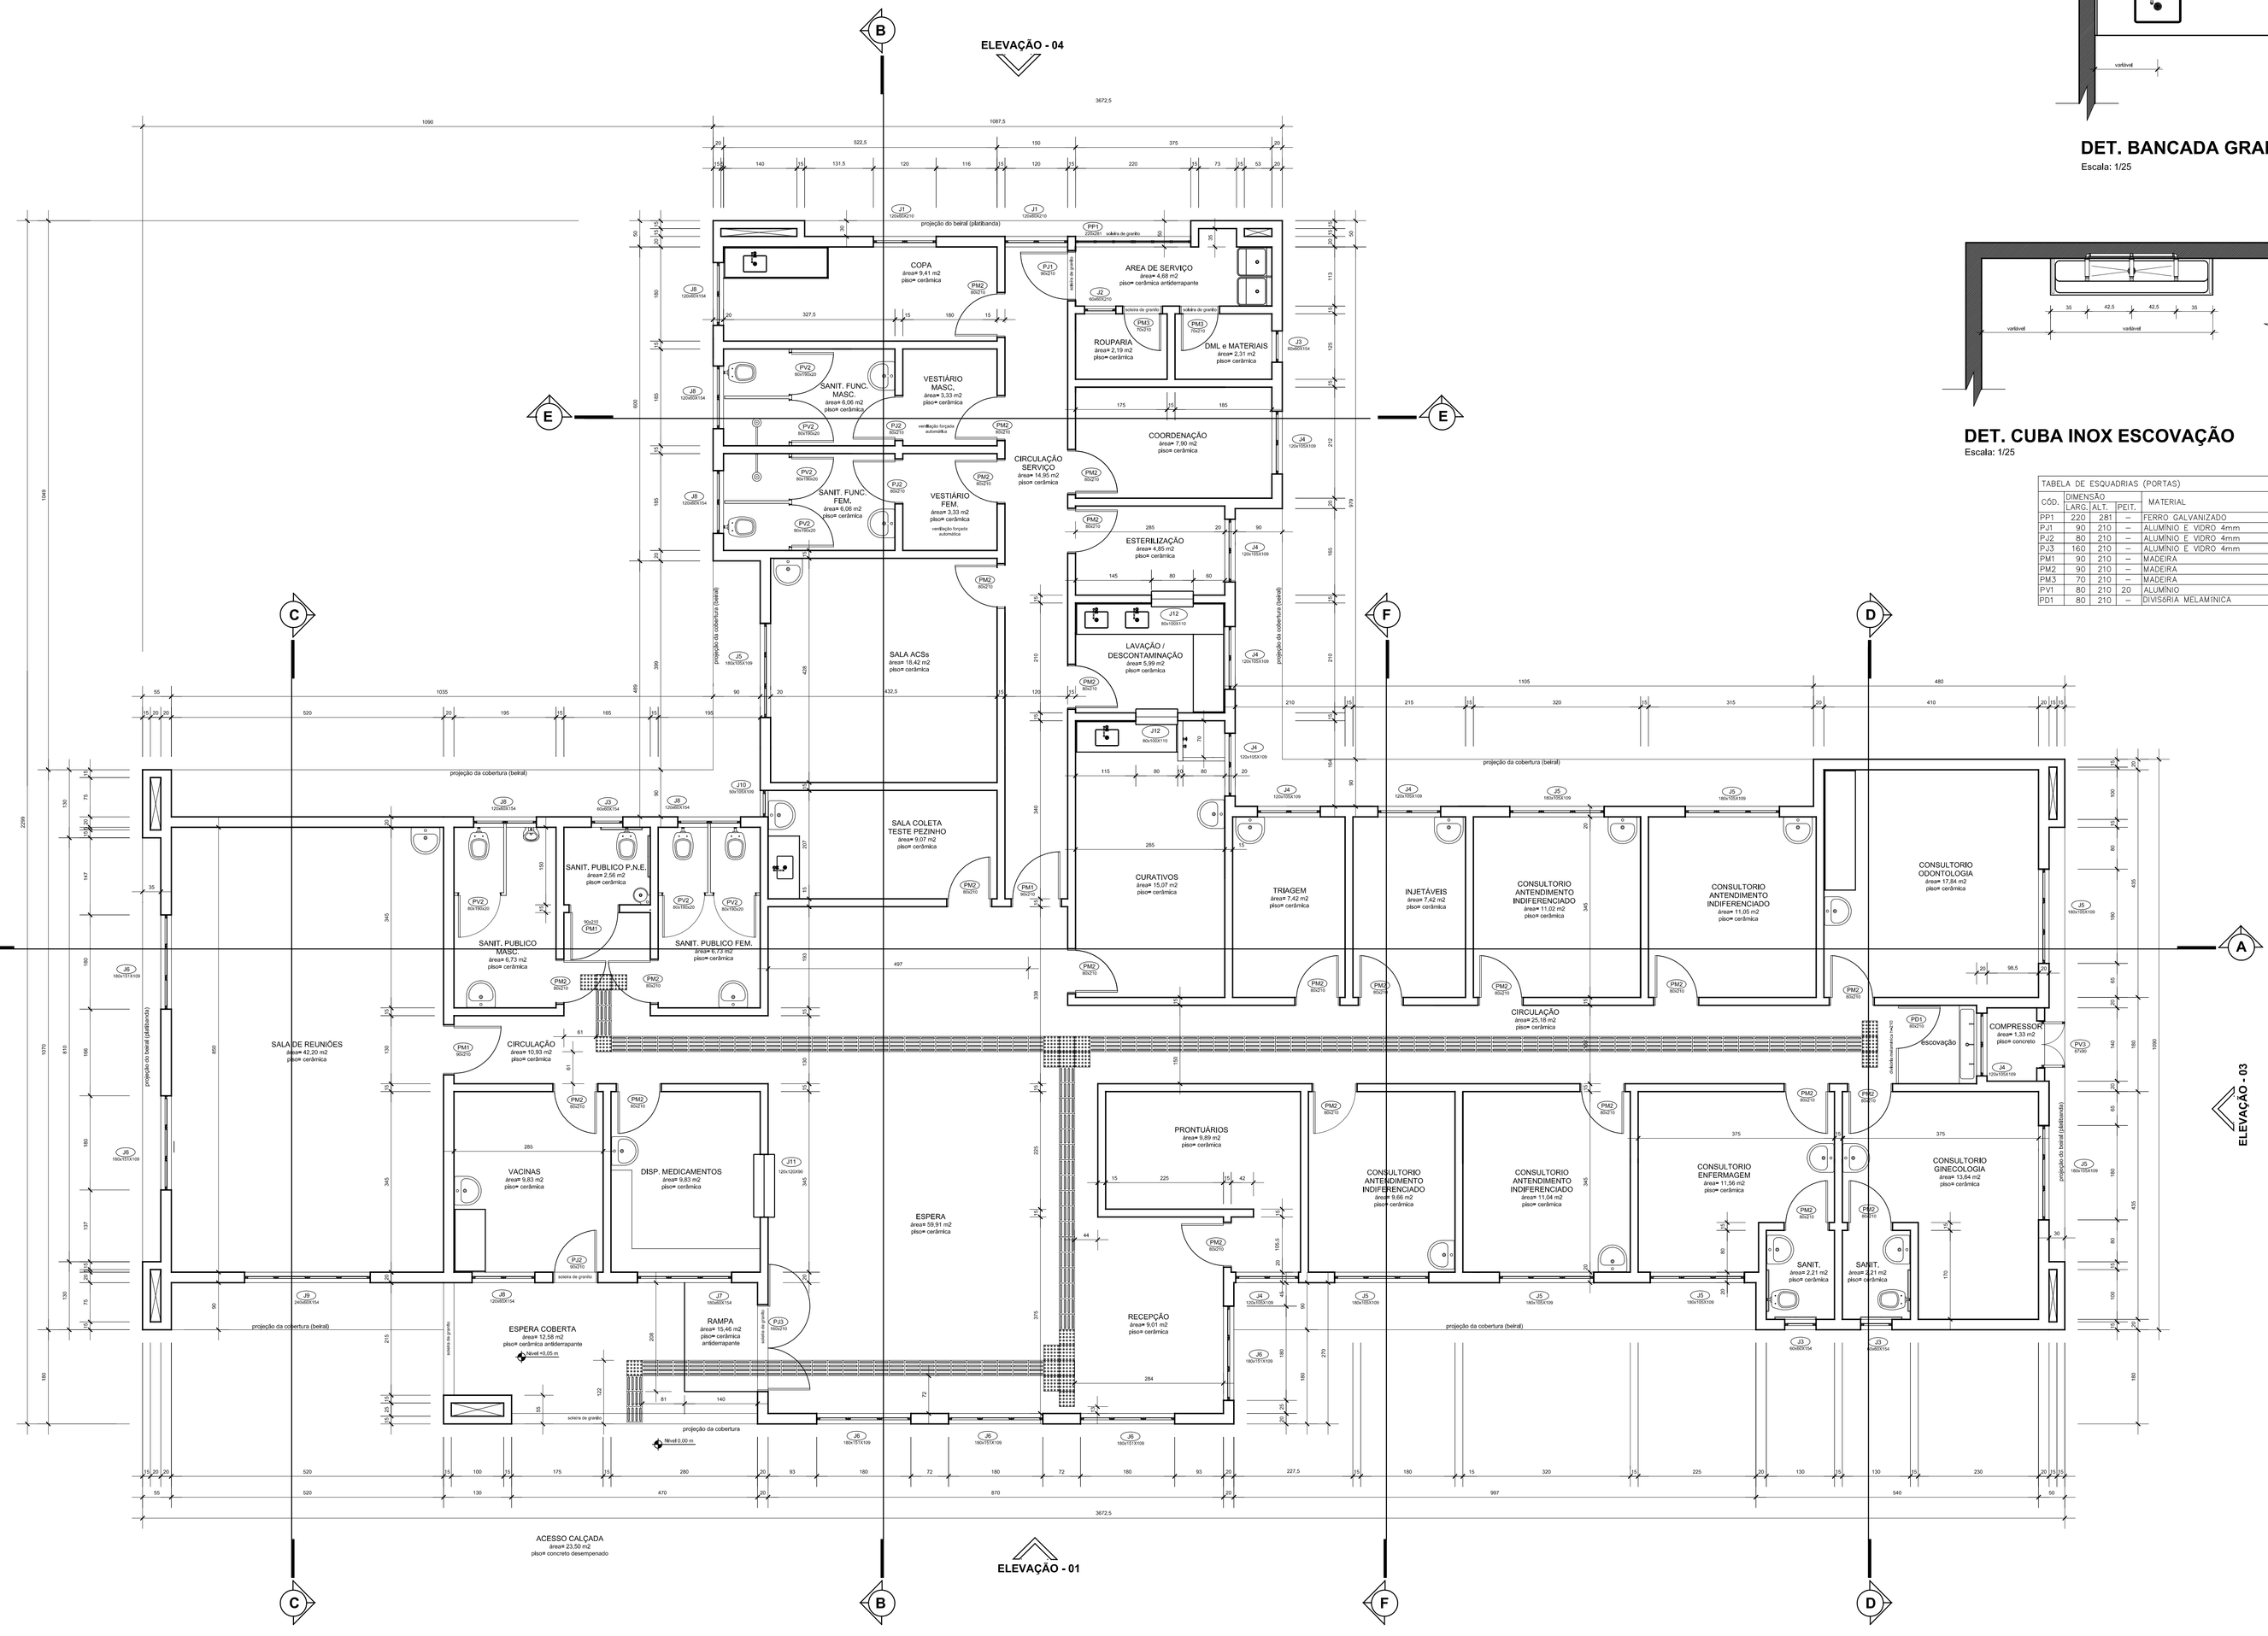

PLANTA BAIXA EDIFICAÇÃO(COTAS)
Escala: 1/50

NOTAS GERAIS

01	conferir todas as medidas in loco.
02	todas as cotas encontram-se em centímetros
03	em caso de dúvidas, consultar o(s) autor (es) do (s) projeto (s).
04	as medidas referem-se as dimensões acabadas
05	ocorrendo alterações e/ou ajustes durante a obra, deverá haver anuência prévia da fiscalização.
06	alterações processadas em obra deverão ser registradas para "As Built" e repassadas aos projetistas
07	para substituição de materiais, adotar critério da similaridade, com autorização prévia da fiscalização.

MODIFICAÇÕES/REVISÕES		TABELA PENAS PLOTAGEM	
versão	data	cor	espessura da pena
		vermelho	01
		amarelo	02
		verde	03
		cian	04
		azul	05
		magenta	06
		cor 07 branco	08
		cor 08 cinza	10
		cor 30 laranja	12

ESPAÇO RESERVADO PARA CARIMBOS DE APROVAÇÃO: PMJ; CSVJ; VIGILANCIA SANITARIA E DEMAIS ORGÃOS OFICIAIS

Assinatura Secretário Municipal de Saúde:

Assinatura Autor do Projeto:

Arqº. CELSO POMIN LIBERADO - A 15.901-8 CAU

PREFEITURA DE JOINVILLE
Secretaria da Saúde
Rua Araranguá, 397 - Bairro América - Joinville SC

Setor:
UNIDADE DA GERENCIA ADMINISTRATIVA - FINANCEIRA
Coordenação da Área Administrativa

Nome Obra / Endereço:
UBSF VILA NOVA I
Rua Arthur Hilbe - Bairro Vila Nova - Joinville SC

Requerente: **GERENCIA ATENÇÃO BÁSICA**
Proprietário: **FUNDO MUNICIPAL DE SAÚDE**

Tipo do Projeto: **ARQUITETÔNICO**

Categoria: ○ Lay-Out ○ Estudo Preliminar ○ Anteprojeto ● Executivo ○ Aprovação ○ Alvará PMJ

Intervenção: ● Construção Nova ○ Reforma ○ Regularização ○ Ampliação ○ Adequação

Autores: **Arquiteto CELSO POMIN LIBERADO A 15.901-8 CAU**
Co-Autores:

Conteúdo:
- PLANTA BAIXA EDIFICAÇÃO (COTAS)
- DETALHE LIXO/EXPURGO
- DETALHE LAVATÓRIO LOUÇA
- DETALHE BANCADA GRANITO
- DETALHE CUBA INOX ESCOVAÇÃO
- TABELA DE ESQUADRIAS

Data: setembro / 2016	Escala: INDICADA	Cod. do Projeto: UBSF04-01-03-16	Num./Prancha: 04/11
CAD: Celso	Revisado: Celso	Cod. Barras:	
Arq. PLT: UBSF04-01-03-16-PLT	Arq. CAD: UBSF04-01-03-16-DWG		

DESENHO ELABORADO COM SOFTWARE AUTODESK
OBJETOS AUTORAIS DE PROJETO GARANTIDOS POR LEI
A2-A1 841 x 1189 mm 4.1.50 (c)