


LAJE DE TOPO - SEÇÃO FF

Esc: 1/25

TABELA DE CORTE					
N	QUANT	Ø	C. UNIT	C. TOTAL	
2	89	12	387	34443	
3	28	12	1242	34776	
4	28	12	1242	34776	
6	89	12	191	16999	
7	89	12	116	10324	
8	89	12	91	8099	
9	28	12	116	3248	
10	28	12	116	3248	
11	28	12	116	3248	
12	28	12	91	2548	

RESUMO DO AÇO P/ 1x		
DAM	COUP	PESO
12	186978	1869
TOTAL +10%		2056

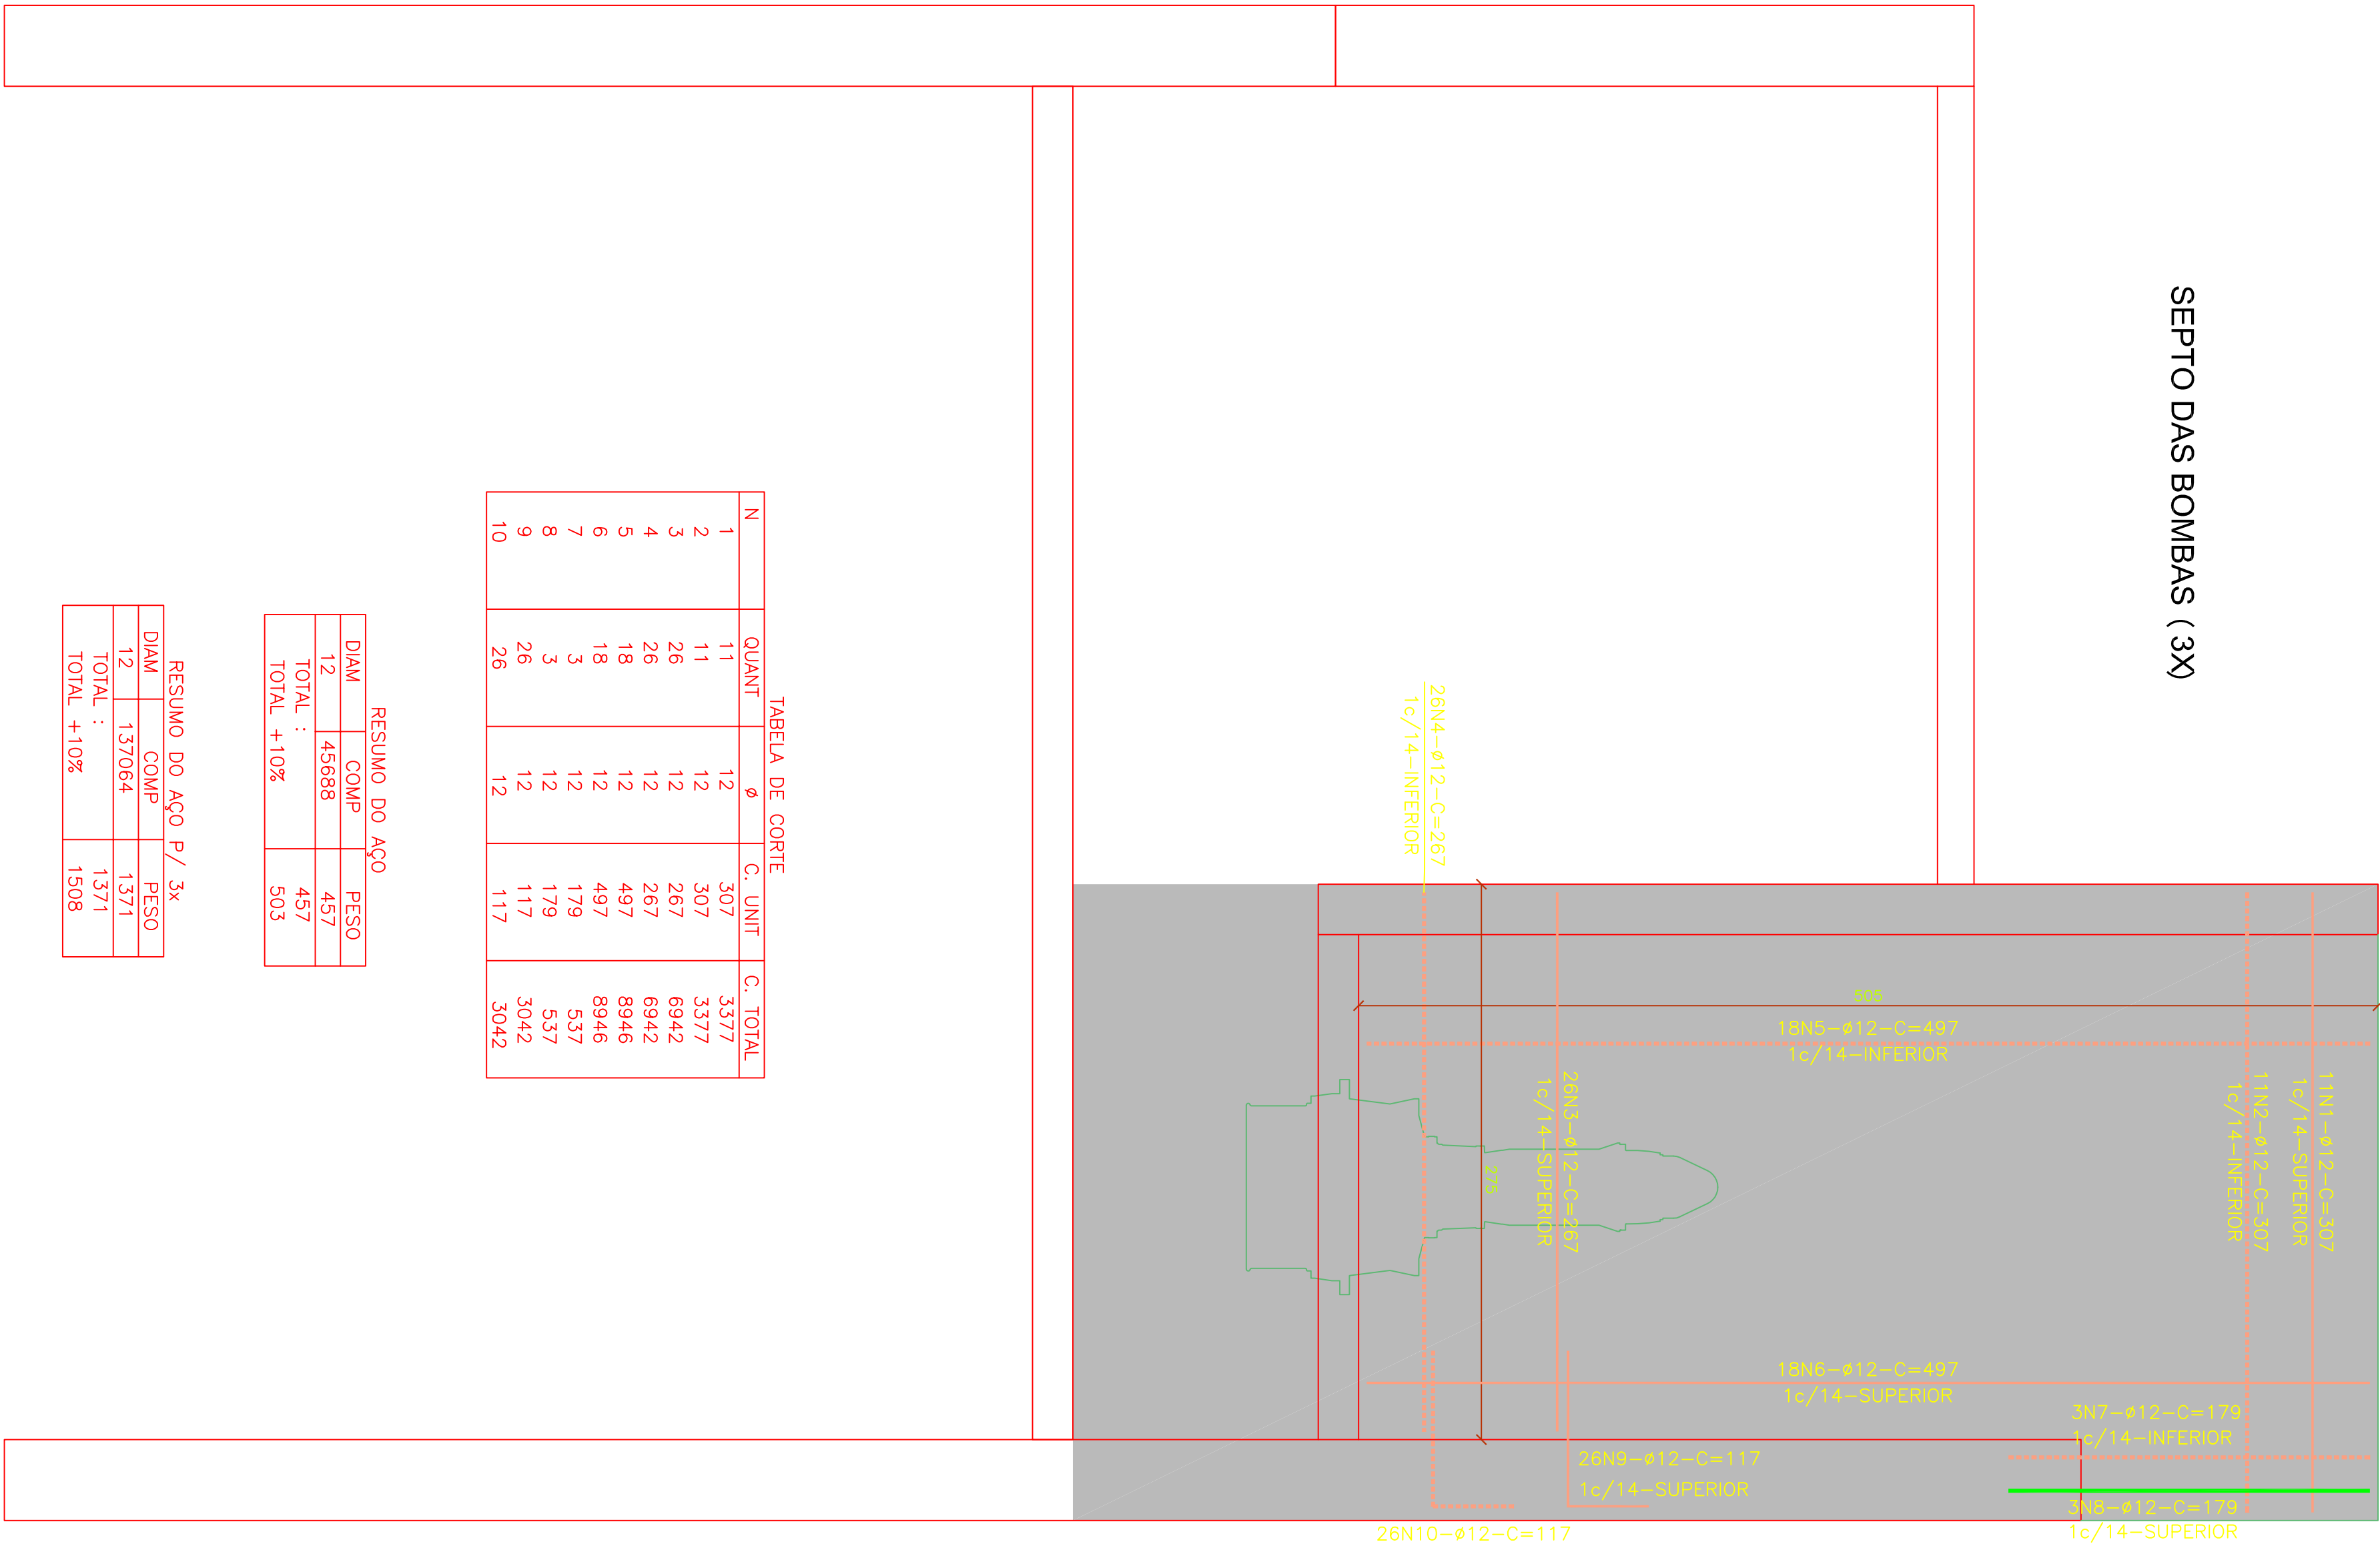

SEPTO DAS BOMBAS (3X)

TABELA DE CORTE					
N	QUANT	Ø	C. UNIT	C. TOTAL	
2	11	12	307	3377	
3	28	12	267	6942	
4	28	12	267	6942	
5	18	12	497	8946	
6	18	12	497	8946	
7	3	12	179	537	
8	3	12	179	537	
9	28	12	117	3042	
10	28	12	117	3042	

RESUMO DO AÇO		
DAM	COUP	PESO
12	45888	457
TOTAL +10%		503

RESUMO DO AÇO P/ 3x		
DAM	COUP	PESO
12	137664	1371
TOTAL +10%		1508

SEPTO DAS BOMBAS - CORTES 2,3 E 4

Esc: 1/25

NOTAS

REVISÕES	
Nº	DESCRIÇÃO
6	REVISÃO GERAL
7	REVISÃO GERAL
