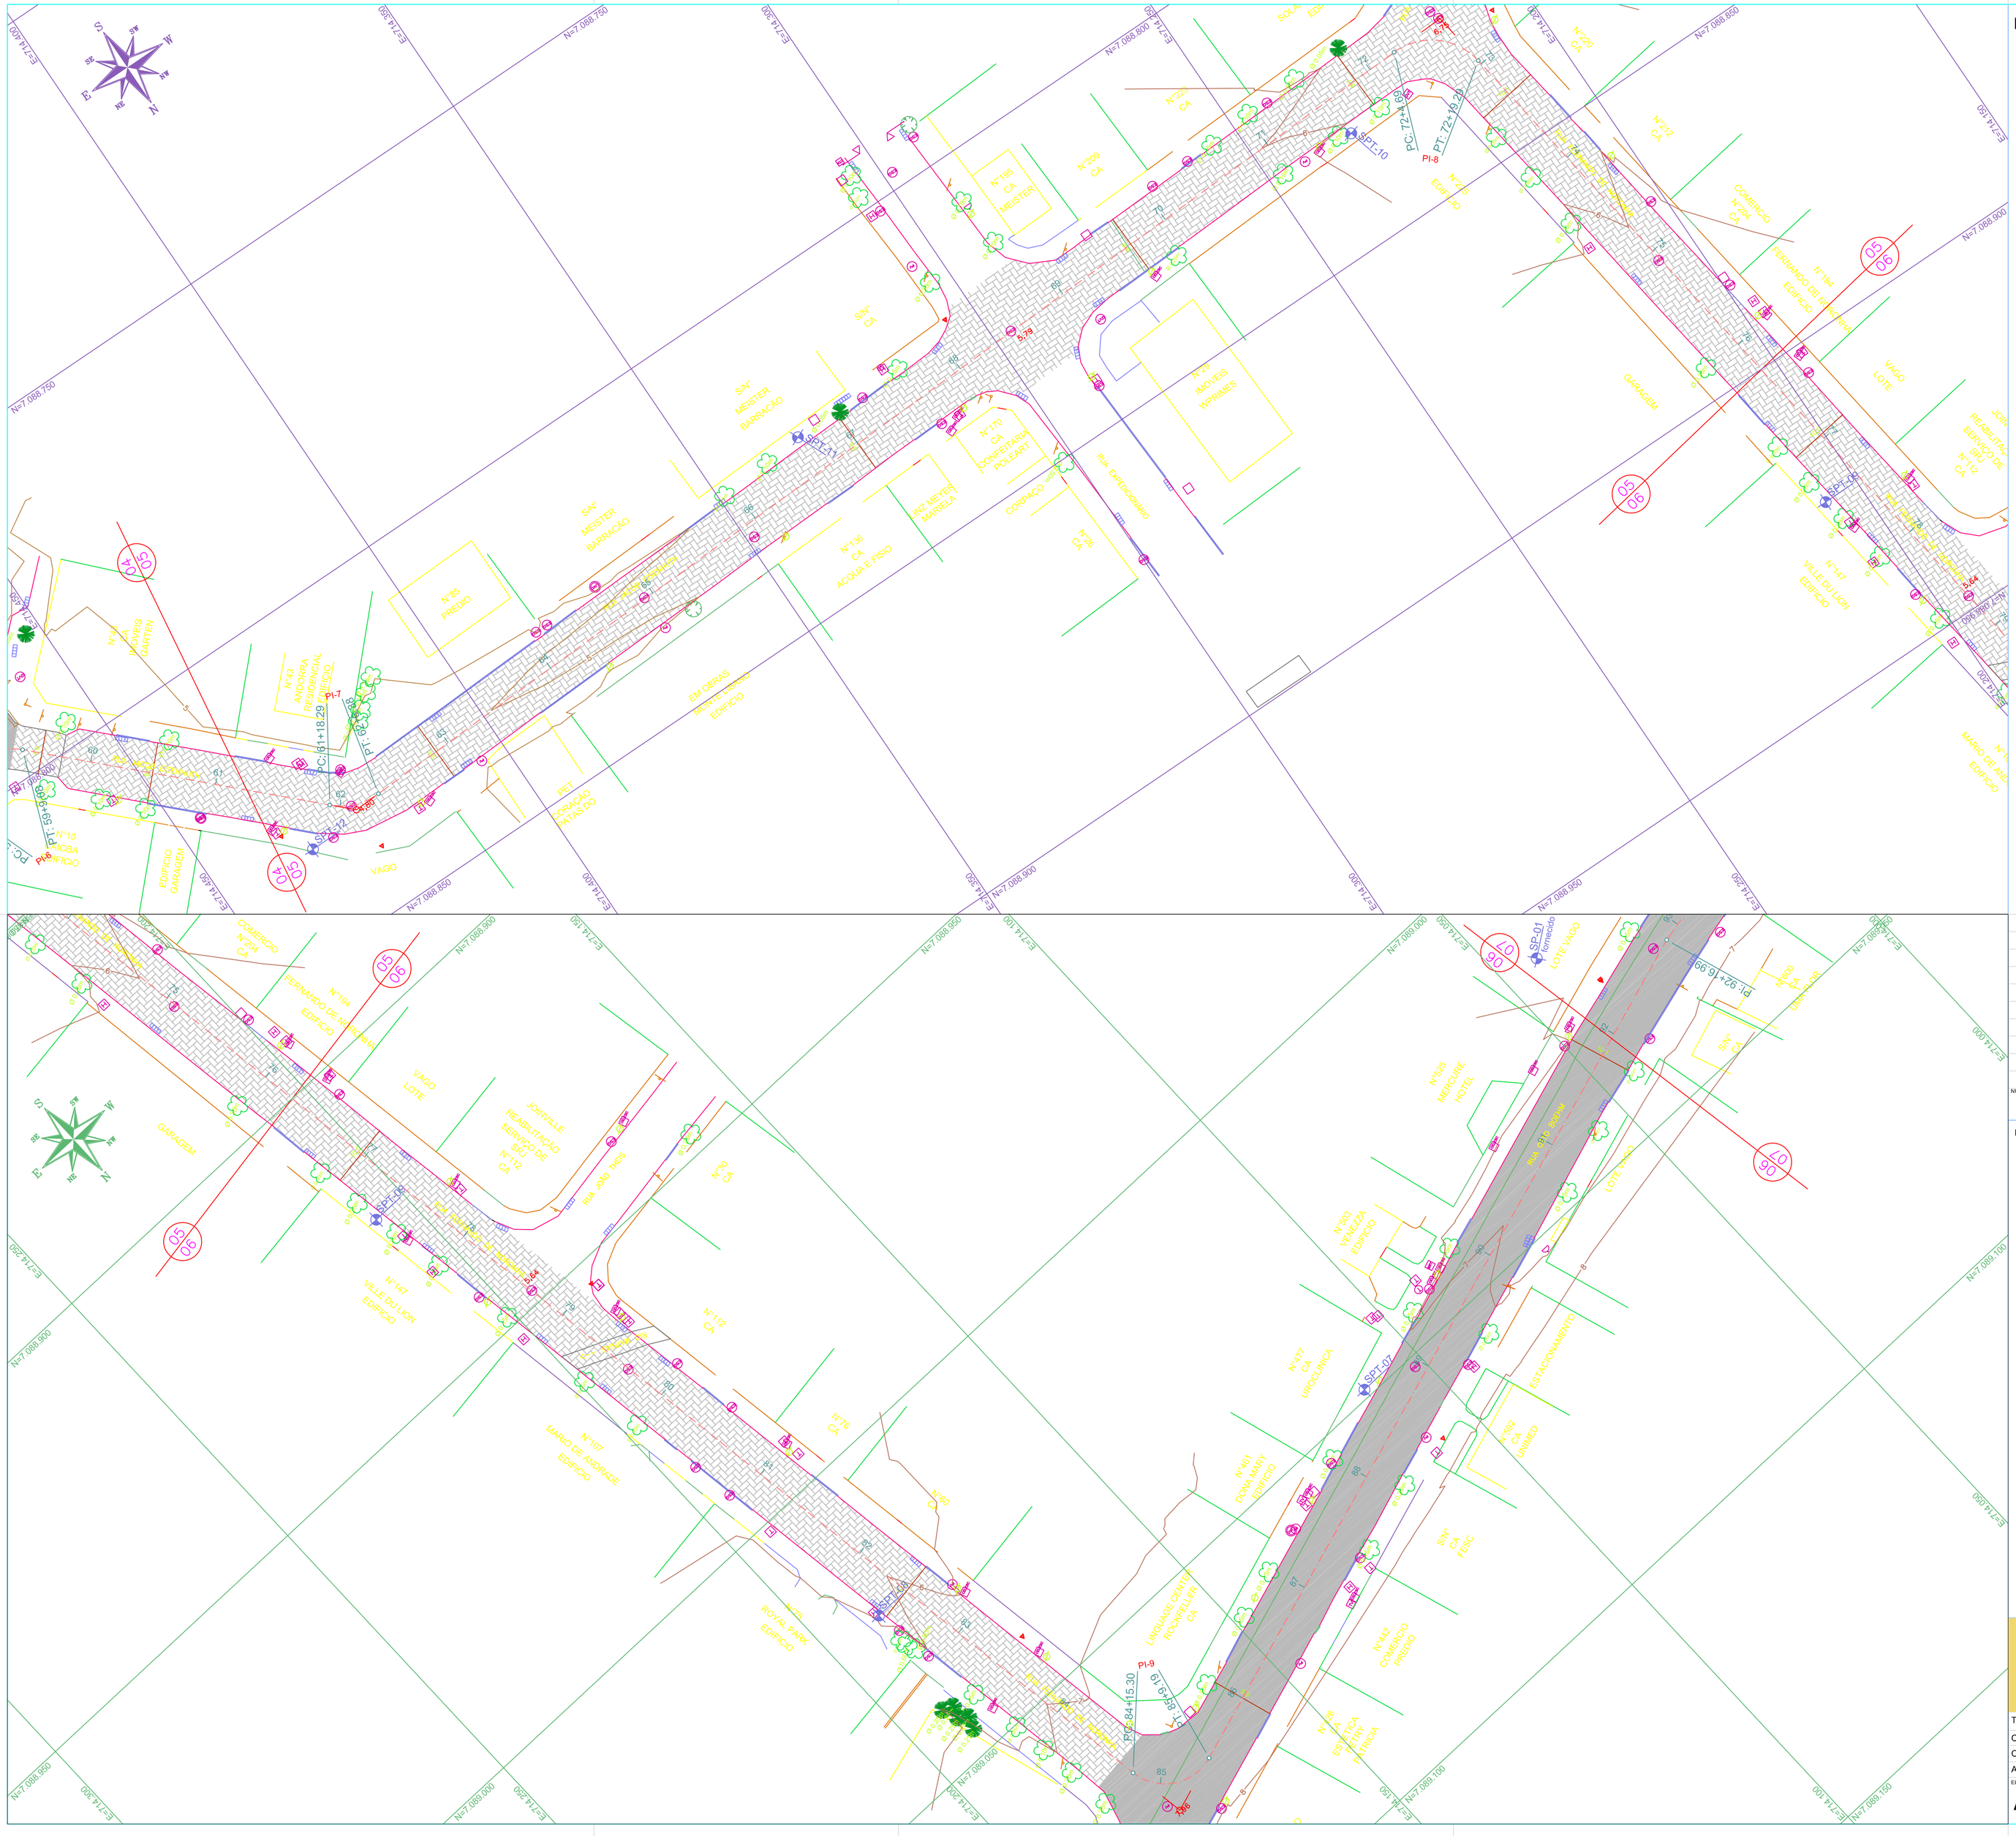
N=7.088.750
N=7.088.800
N=7.088.850
N=7.088.900
N=7.088.950
N=7.089.000
N=7.089.050
N=7.089.100
N=7.089.150
E=714.300
E=714.350
E=714.400
E=714.450
