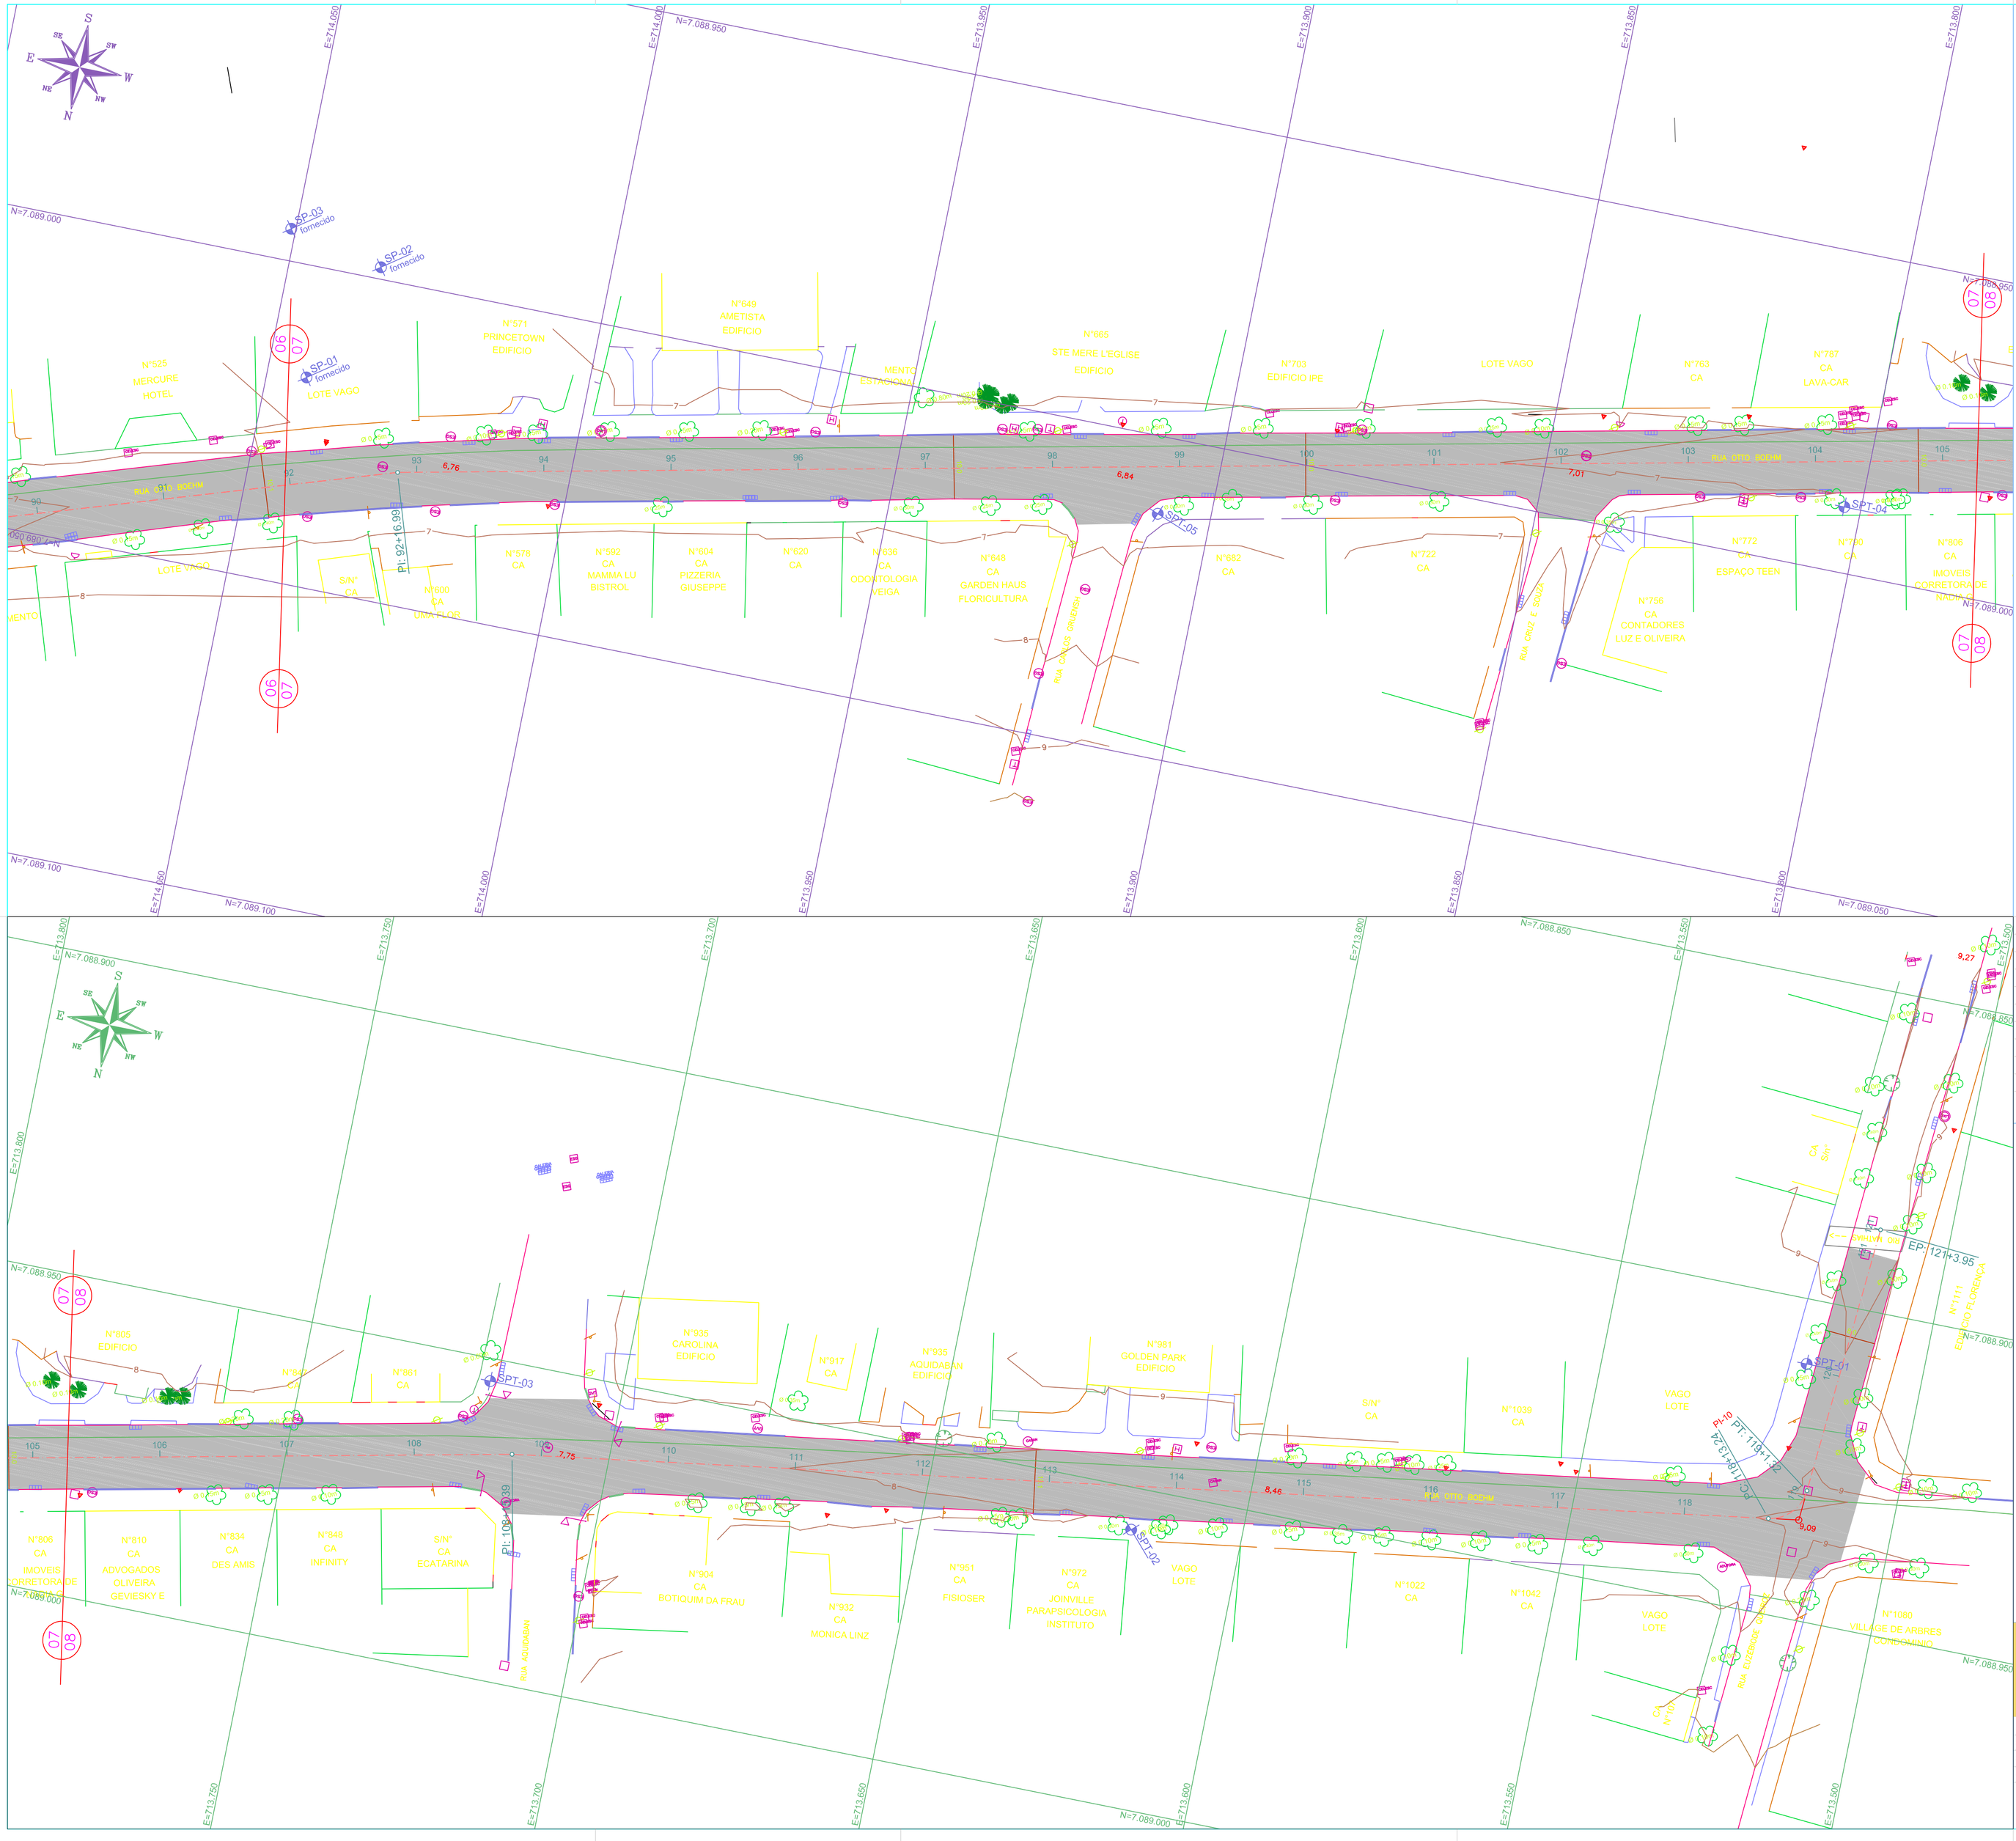

LEGENDA

OBJETO EXISTENTE	SÍMBOLO
PONTO DE ESTAÇÃO	
MEIO FIO EXISTENTE	
BORDO DE RUA EXISTENTE	
GUIA REBAIXADA EXISTENTE	
MURO	
CERCA GRADE	
GUIA REBAIXADA DEF. FÍSICO	
PINHEIRO	
ARBUSTO	
PALMEIRA	
ÁRVORE	

OBJETO EXISTENTE	SÍMBOLO
LIXEIRA	
POSTE REDONDO	
TELEFONE PÚBLICO	
MASTRO BANDEIRA	
PLACA DE SINALIZAÇÃO	
PÓRTICO DE SINALIZAÇÃO	
PLACA NOME DE RUA	
PONTO DE ÔNIBÚS – PUBLICIDADE	
BOCA-DE-LOBO	
CAIXA COPEL – QUAD	
CAIXA SANEPAR – RED	
CAIXA SANEPAR – QUAD	

OBJETO EXISTENTE	SÍMBOLO
POÇO DE VISITA SANEPAR	
POÇO DE VISITA DRENAGEM	
CAIXA TELEFONE – QUAD	
CAIXA TELEFONE – RED	
CAIXA DRENAGEM – RED	
CAIXA CONTROL. DE SEMÁFORO	
CAIXA SEM IDENTIFICAÇÃO	
HIDRANTE	
SEMÁFORO – SEMI PÓRTICO	
SEMÁFORO – POSTE SIMPLES	
FURO DE SONDAGEM	F-XX
FUNRO DE SONDAGEM COM CBR "in situ"	F-XX

PAVIMENTO A IMPLANTAR EM CBUQ

PAVIMENTO A IMPLANTAR EM BLOCO DE CONCRETO INTERTRAVADO (PAVER)

MEIO FIO EXISTENTE

NÚMERO	DESCRIÇÃO	DATA	AUTOR	APROV.
15				
14				
13				
12				
11				
10				
9				
8				
7				
6	REVISÃO GERAL	05/2013		EJF

REVISÕES

ESPAÇO RESERVADO A P.M.J.

PROJETO EXECUTIVO DE ENGENHARIA
AMPLIAÇÃO DA CAPACIDADE HIDRÁULICA DO RIO MATHIAS
PREFEITURA MUNICIPAL DE JOINVILLE
SECRETARIA DE ADMINISTRAÇÃO

TÍTULO:	PROJETO VIÁRIO			PRANCHA Nº
CONTEÚDO:	PROJETO DE PAVIMENTAÇÃO - PLANTA			PAVIM-04 de 04
COORDENADOR:	EDU JOSÉ FRANCO	ENG. CIVIL	CREA 25.802 D/PR	
AUTOR:	EDMILSON DE SOUZA	ENG. CIVIL	CREA 27.052 D/PR	

ELABORAÇÃO: parallela engenharia consultiva
RUA DR. REYNALDO MACHADO nº 1251
PRADO VELHO - CURITIBA - PARANÁ
FONE (041) 3023-9940 - FAX (041) 3023-9942

ARQUIVO DIGITAL: 450x200-PAV01(01)_.dwg — REV.: 6
ESCALA 1:500
DATA DE CONTRATO MAIO/2013

FORMATO A1 (841x594mm)