


CONDUTO FORÇADO 3,40x3,40m ( PRÉ-MOLDADO)

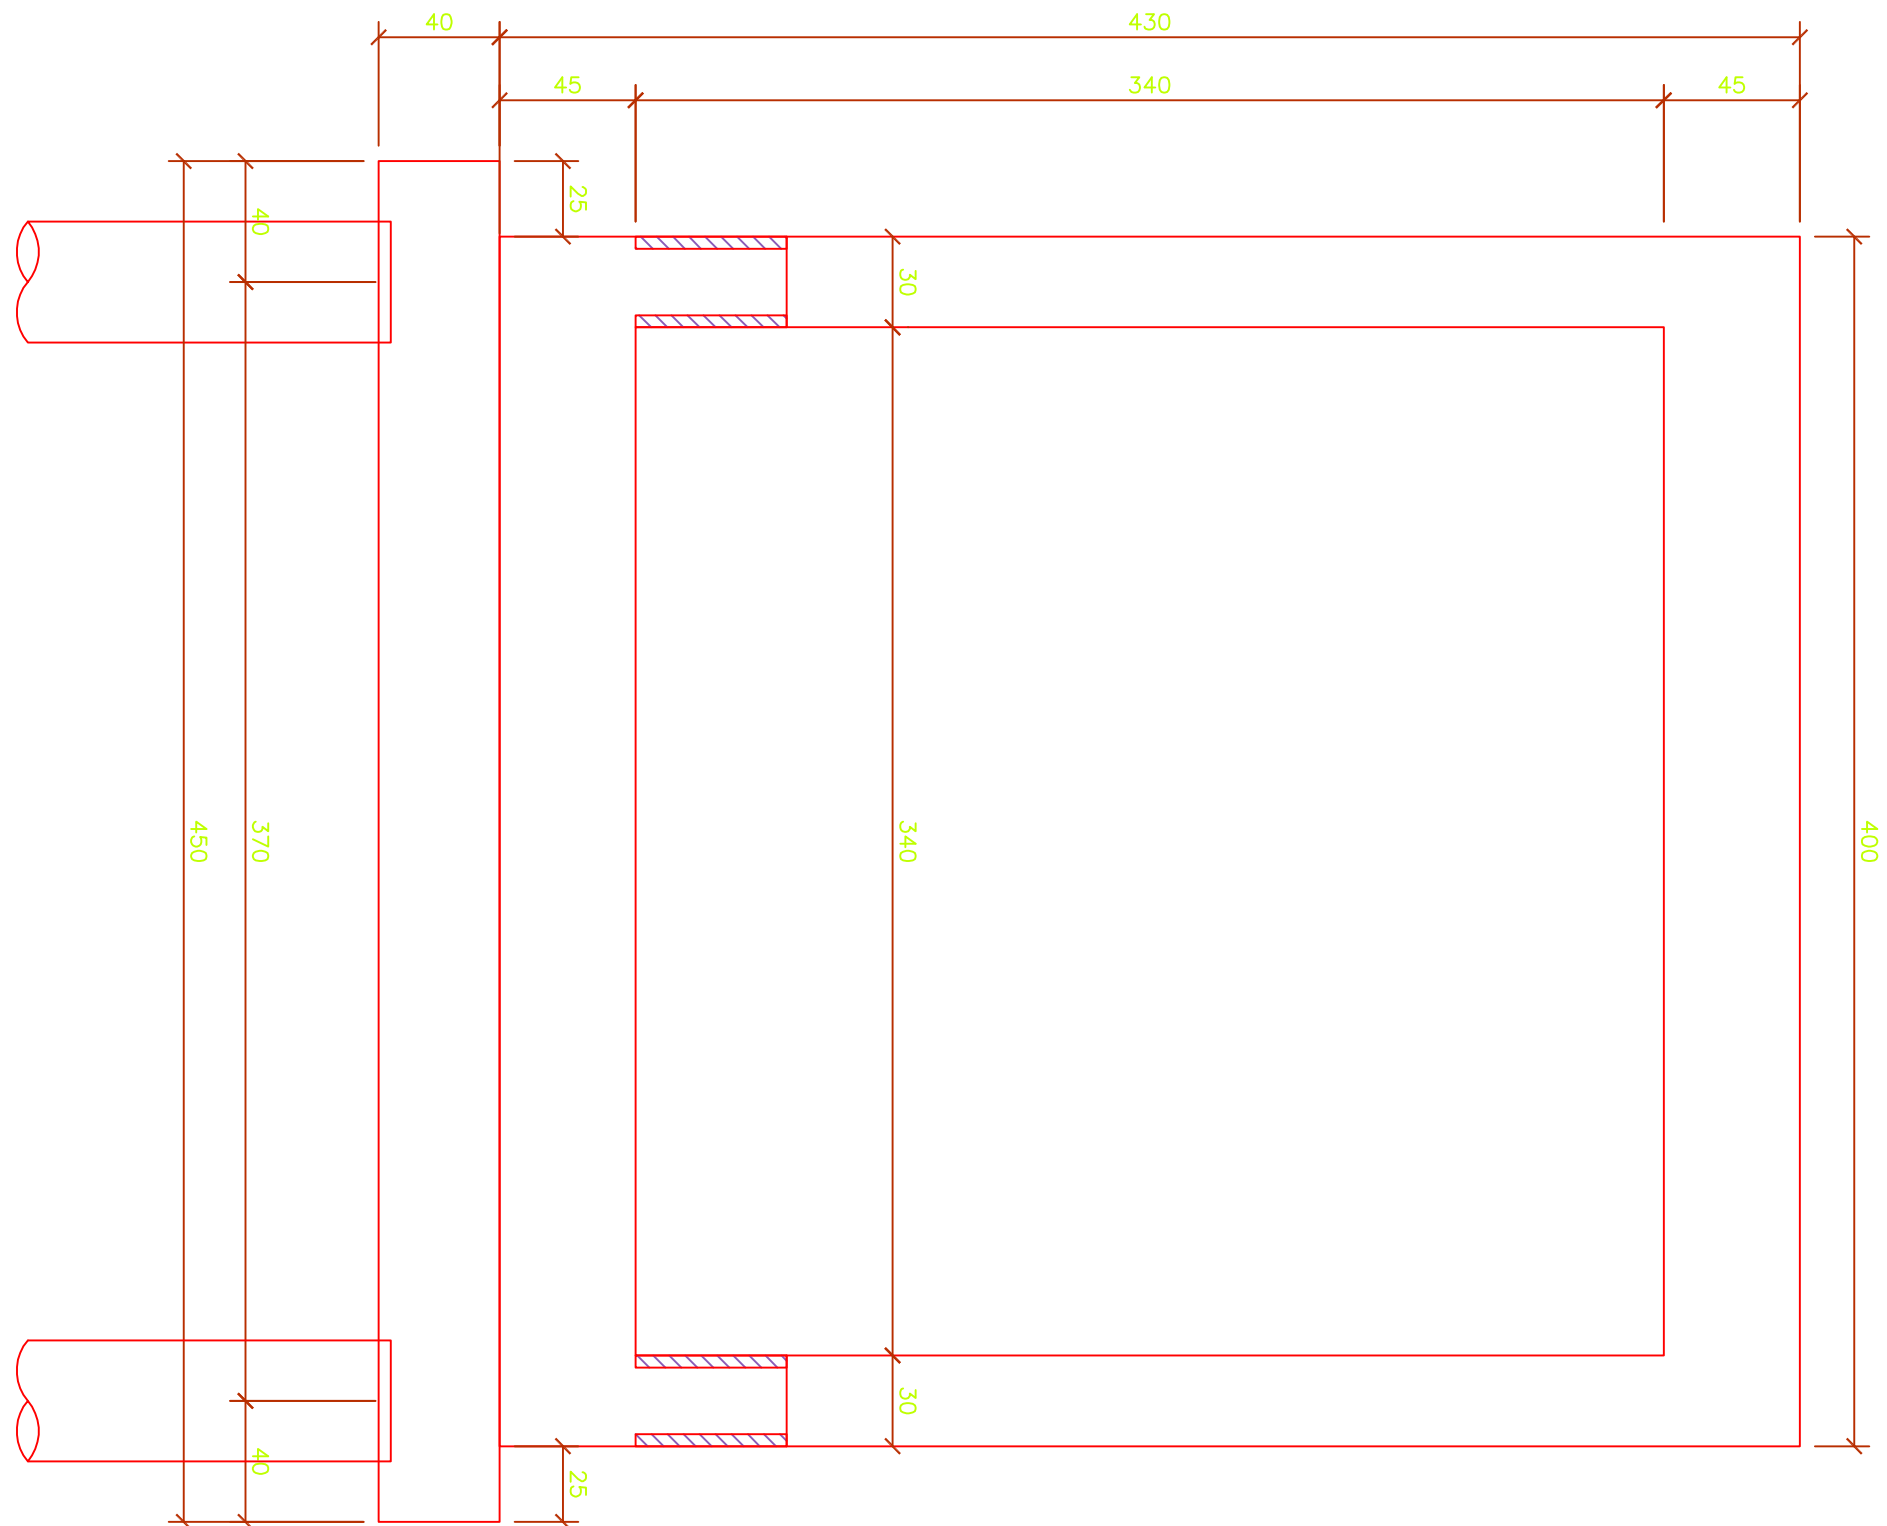

SEÇÃO TRANSVERSAL

ESC: 1/25

## ARMADURAS

ESC: 1/25

TABELA DE CORTE					
N	QUANT	$\phi$	C. UNIT	C. TOTAL	
1	5	12	421	2105	
2	5	12	421	2105	
3	5	12	421	2105	
4	5	12	421	2105	
5	7	12	451	3157	
6	7	12	451	3157	
7	7	12	451	3157	
8	7	12	451	3157	
9	7	12	156	1092	
10	7	12	156	1092	
11	7	12	156	1092	
12	7	12	156	1092	

RESUMO DO AÇO		
DIAM	COMP	PESO
10	7600	48
12	32816	328
TOTAL :		376
TOTAL +10%		414

15			
14			
13			
12			
11			
10			
9			
8			
7			
6	REVISÃO GERAL	06/2013	E/F
5	Revisão	DATA	ANEXO

ESPAÇO RESERVADO A P.M.J.

## REVISÕES


FORMATO A1 ( 841x594mm )