

BLOCO DE APOIO CONDUITO FORÇADO 3,40x3,40m

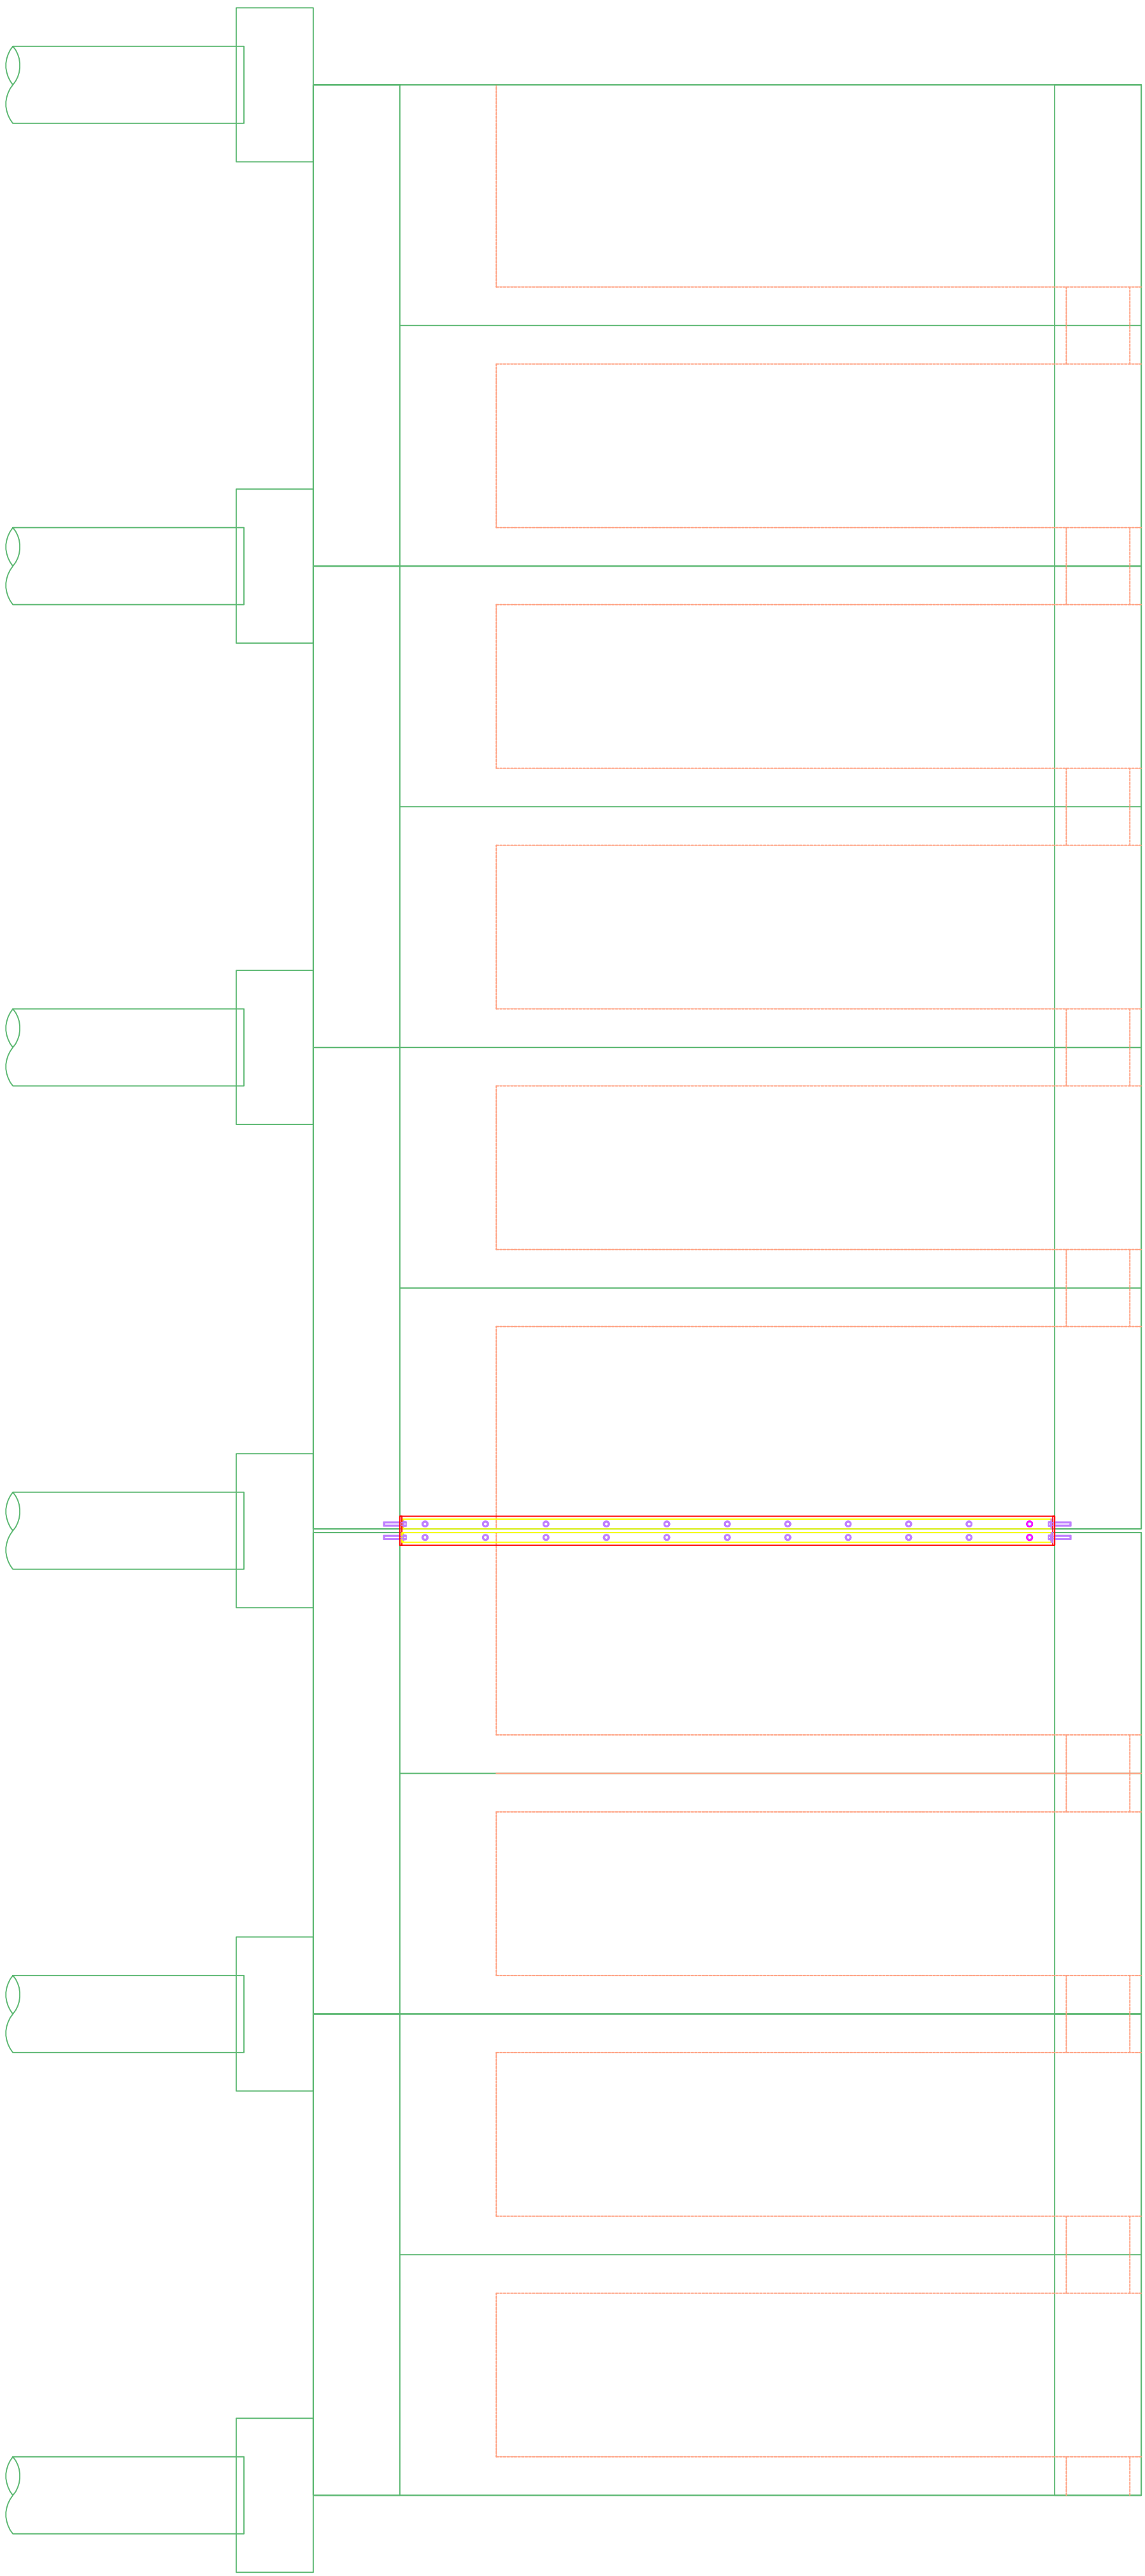


TABELA DE CORTE				
N	QUANT	Ø	C. UNIT	C. TOTAL
1	42	10	155	6510
2	4	10	497	1988
3	4	10	497	1988
4	2	10	537	1074

RESUMO DO AÇO P/ 1x		
DIAM	COMP	PESO
10	11560	73
TOTAL :		73
TOTAL +10%		80

15				
14				
13				
12				
11				
10				
9				
8				
7				

6	REVISÃO GERAL	DATA	AUTOR	REVISOR
6	REVISÃO GERAL	05/2013		ELF

REVISÕES

ESPAÇO RESERVADO A P.M.L.

PROJETO EXECUTIVO DE ENGENHARIA
AMPLIAÇÃO DA CAPACIDADE HIDRÁULICA DO RIO MATHIAS
PREFEITURA MUNICIPAL DE JOINVILLE
SECRETARIA DE ADMINISTRAÇÃO

PRONCHAS			
TÍTULO:	CONDUITO FORÇADO - ARMADURAS	PRONCHA Nº	
CONTEÚDO:	EDU JOSÉ FRANCO	ENG. CIVIL	CEEA 25.862 DPR
COORDENADOR:	EDMILSON DE SOUZA	ENG. CIVIL	CEEA 27.052 DPR
AUTOR:	EDMILSON DE SOUZA	ENG. CIVIL	CEEA 27.052 DPR
PROJETO:	EDMILSON DE SOUZA	ENG. CIVIL	CEEA 27.052 DPR
REVISÃO:	EDMILSON DE SOUZA	ENG. CIVIL	CEEA 27.052 DPR
DATA DE ENTREGA DO PROJETO:	05/2013	DATA DE CONTRATO	05/2013
DATA DE ENTREGA DO PROJETO:	05/2013	DATA DE CONTRATO	05/2013