


- LEGENDA**
- CONDUITO FORÇADO
 - GALEIA
 - REDE DE ESGOTO EXISTENTE
 - REDE DE ÁGUA EXISTENTE
 - ESCOMENTO LATERAL

15		
14		
13		
12		
11		
10		
9		
8		
7		
6	REVISÃO GERAL	05/2013
5		
4		
3		
2		
1		

REVISÕES

ESPAÇO RESERVADO A P.M.U.

PERFIL LONGITUDINAL DO CANAL
ESCALA H:1/500, V:1/100

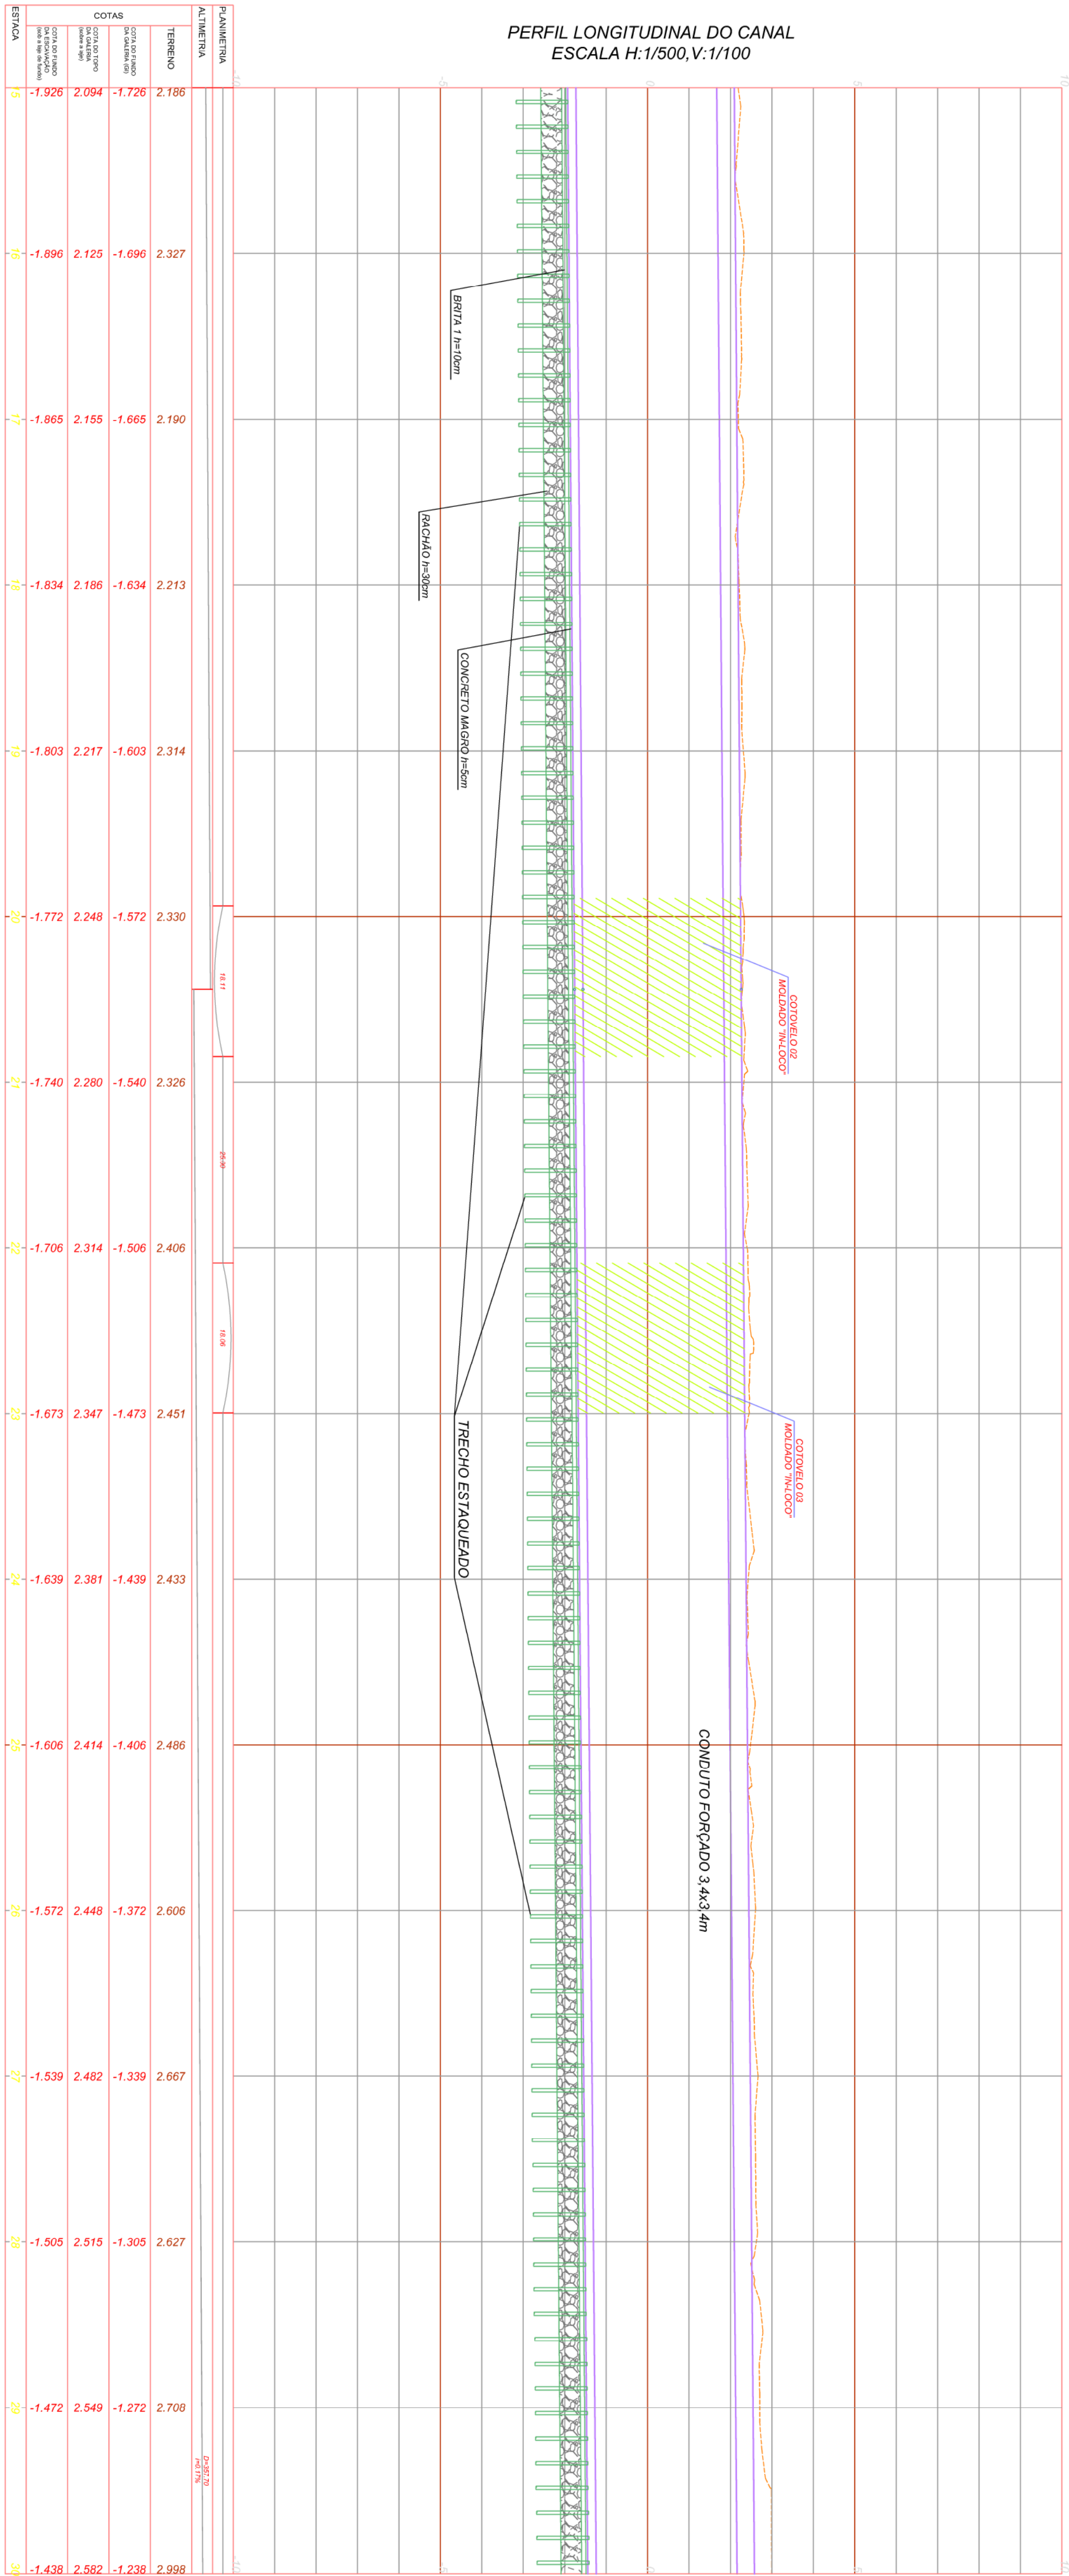

PROJETO EXECUTIVO DE ENGENHARIA
AMPLIAÇÃO DA CAPACIDADE HIDRÁULICA DO RIO MATHIAS
PREFEITURA MUNICIPAL DE JOINVILLE
SECRETARIA DE ADMINISTRAÇÃO

TÍTULO: OBRAS HIDRÁULICAS
CONTEÚDO: GALERIA DE CONDUÇÃO - PLANTA E PERFIL
COORDENADOR: EDU JOSE FRANCO
AUTOR: EDIMILSON DE SOUZA

PRONCHA No
OH-02
DATA DE CONTRATO
16/05/2013

paralela
engenharia
consultiva

PROJETO A1 (841x554mm)