


- LEGENDA
- CONDUITO FORÇADO
  - GALERIA
  - REDE DE ESGOTO EXISTENTE
  - DEBENQUEUR EXISTENTE
  - ESCOMBAMENTO LATERAL

15			
14			
13			
12			
11			
10			
9			
8			
7			
6	REVISÃO GERAL	05/2013	ELF
5			
4			
3			
2			
1			

REVISÕES

ESPAÇO RESERVADO A P.M.U.

PERFIL LONGITUDINAL DO CANAL  
ESCALA H:1/500, V:1/100

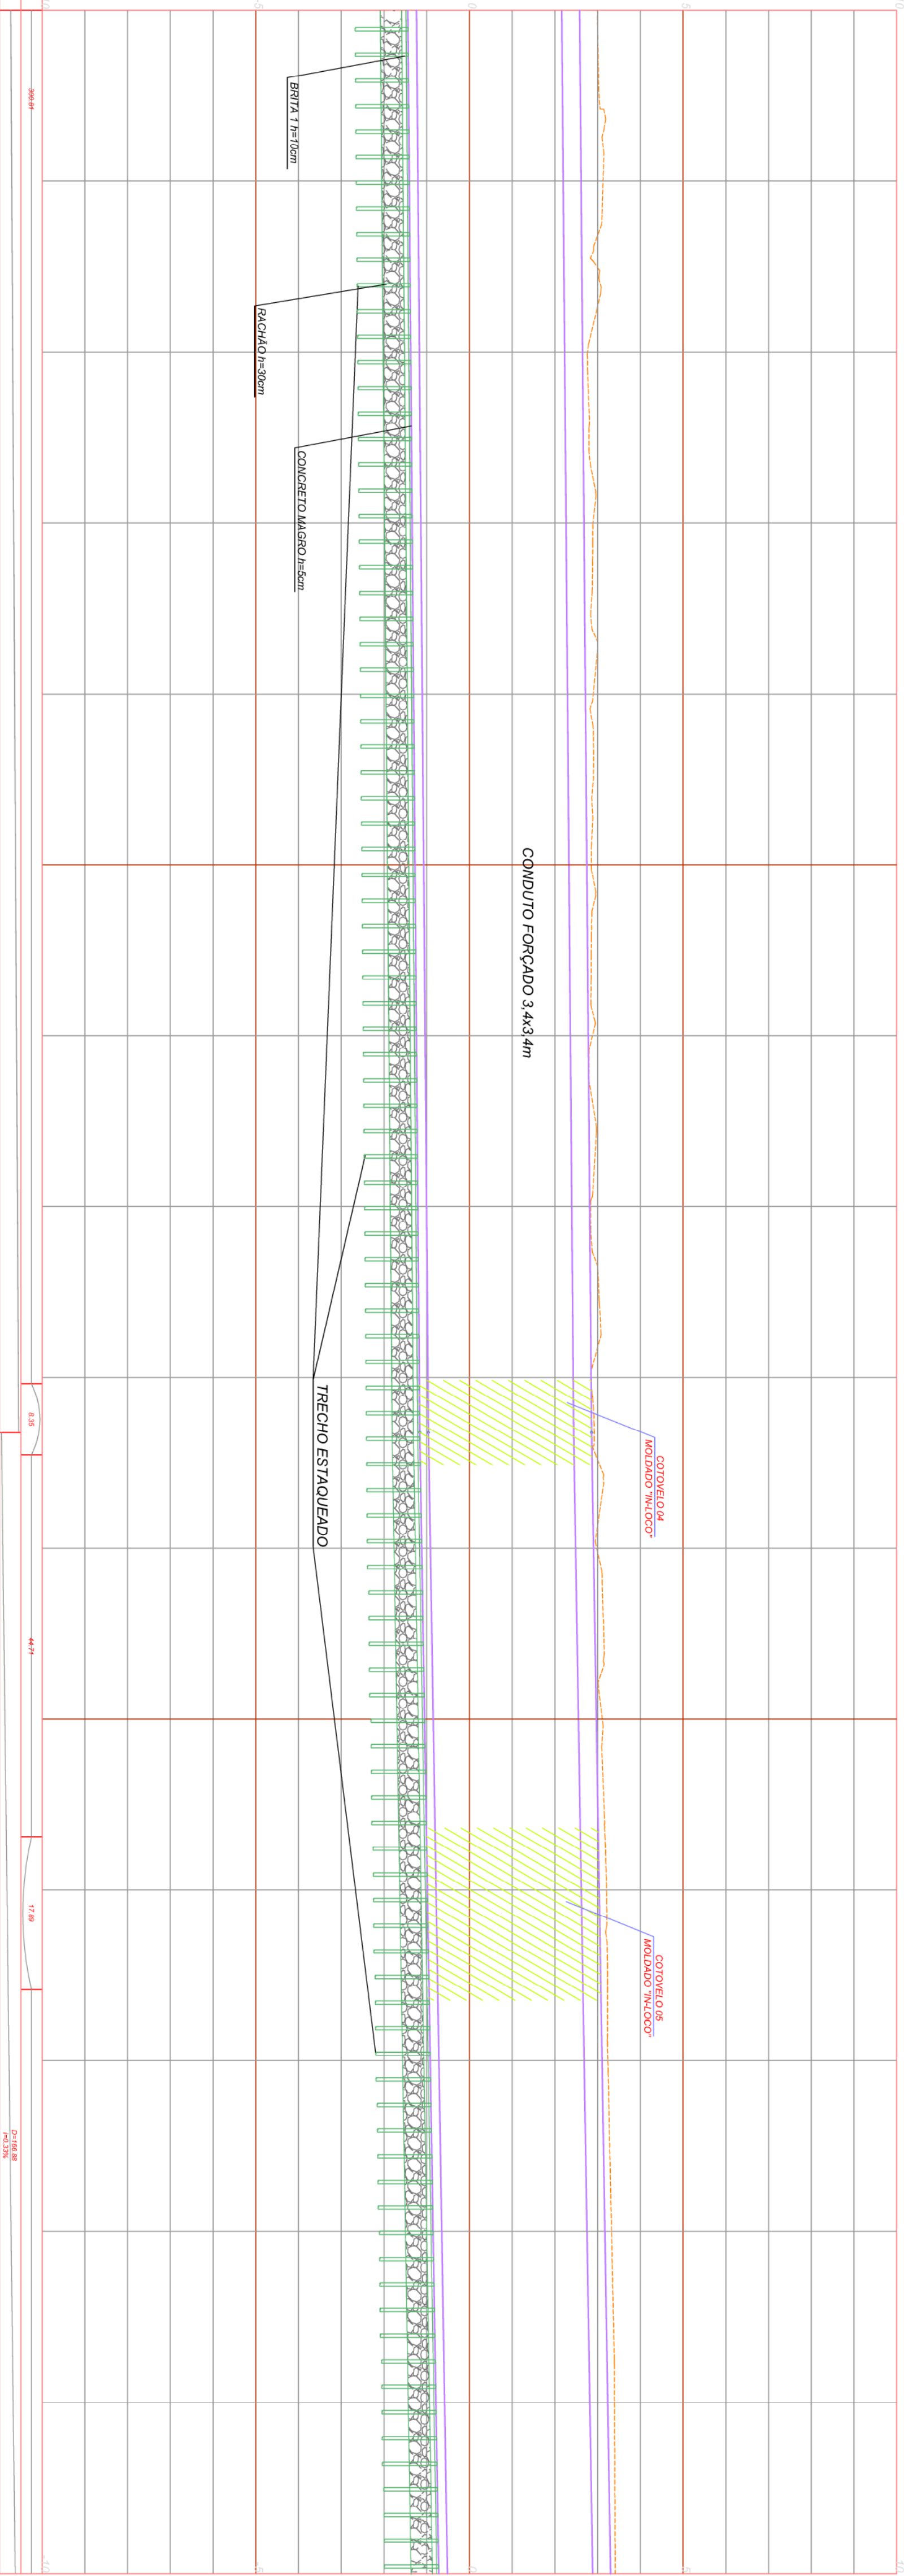

ESTACA	COTAS										TIPO DE OBRAS
	70	71	72	73	74	75	76	77	78	79	
1000											

**PRONCHIA Nº**

**OH-03**

08/08

**PROJETO EXECUTIVO DE ENGENHARIA**

**AMPLIAÇÃO DA CAPACIDADE HIDRÁULICA DO RIO MATHIAS**

**PREFEITURA MUNICIPAL DE JOINVILLE**

**SECRETARIA DE ADMINISTRAÇÃO**

**TÍTULO:** OBRAS HIDRÁULICAS

**CONTEÚDO:** GALERIA DE CONDUÇÃO - PLANTA E PERFIL

**COORDENADOR:** EDUI JOSE FRANCO

**AUTOR:** EDIMISON DE SOUZA

**ENGENHARIA**

**CONSULTORIA**

**paralela**

**ESCALA:** 1:500

**DATA DE CONTRATO:** 10/03/2013

**PRONCHIA Nº**

**OH-03**

08/08