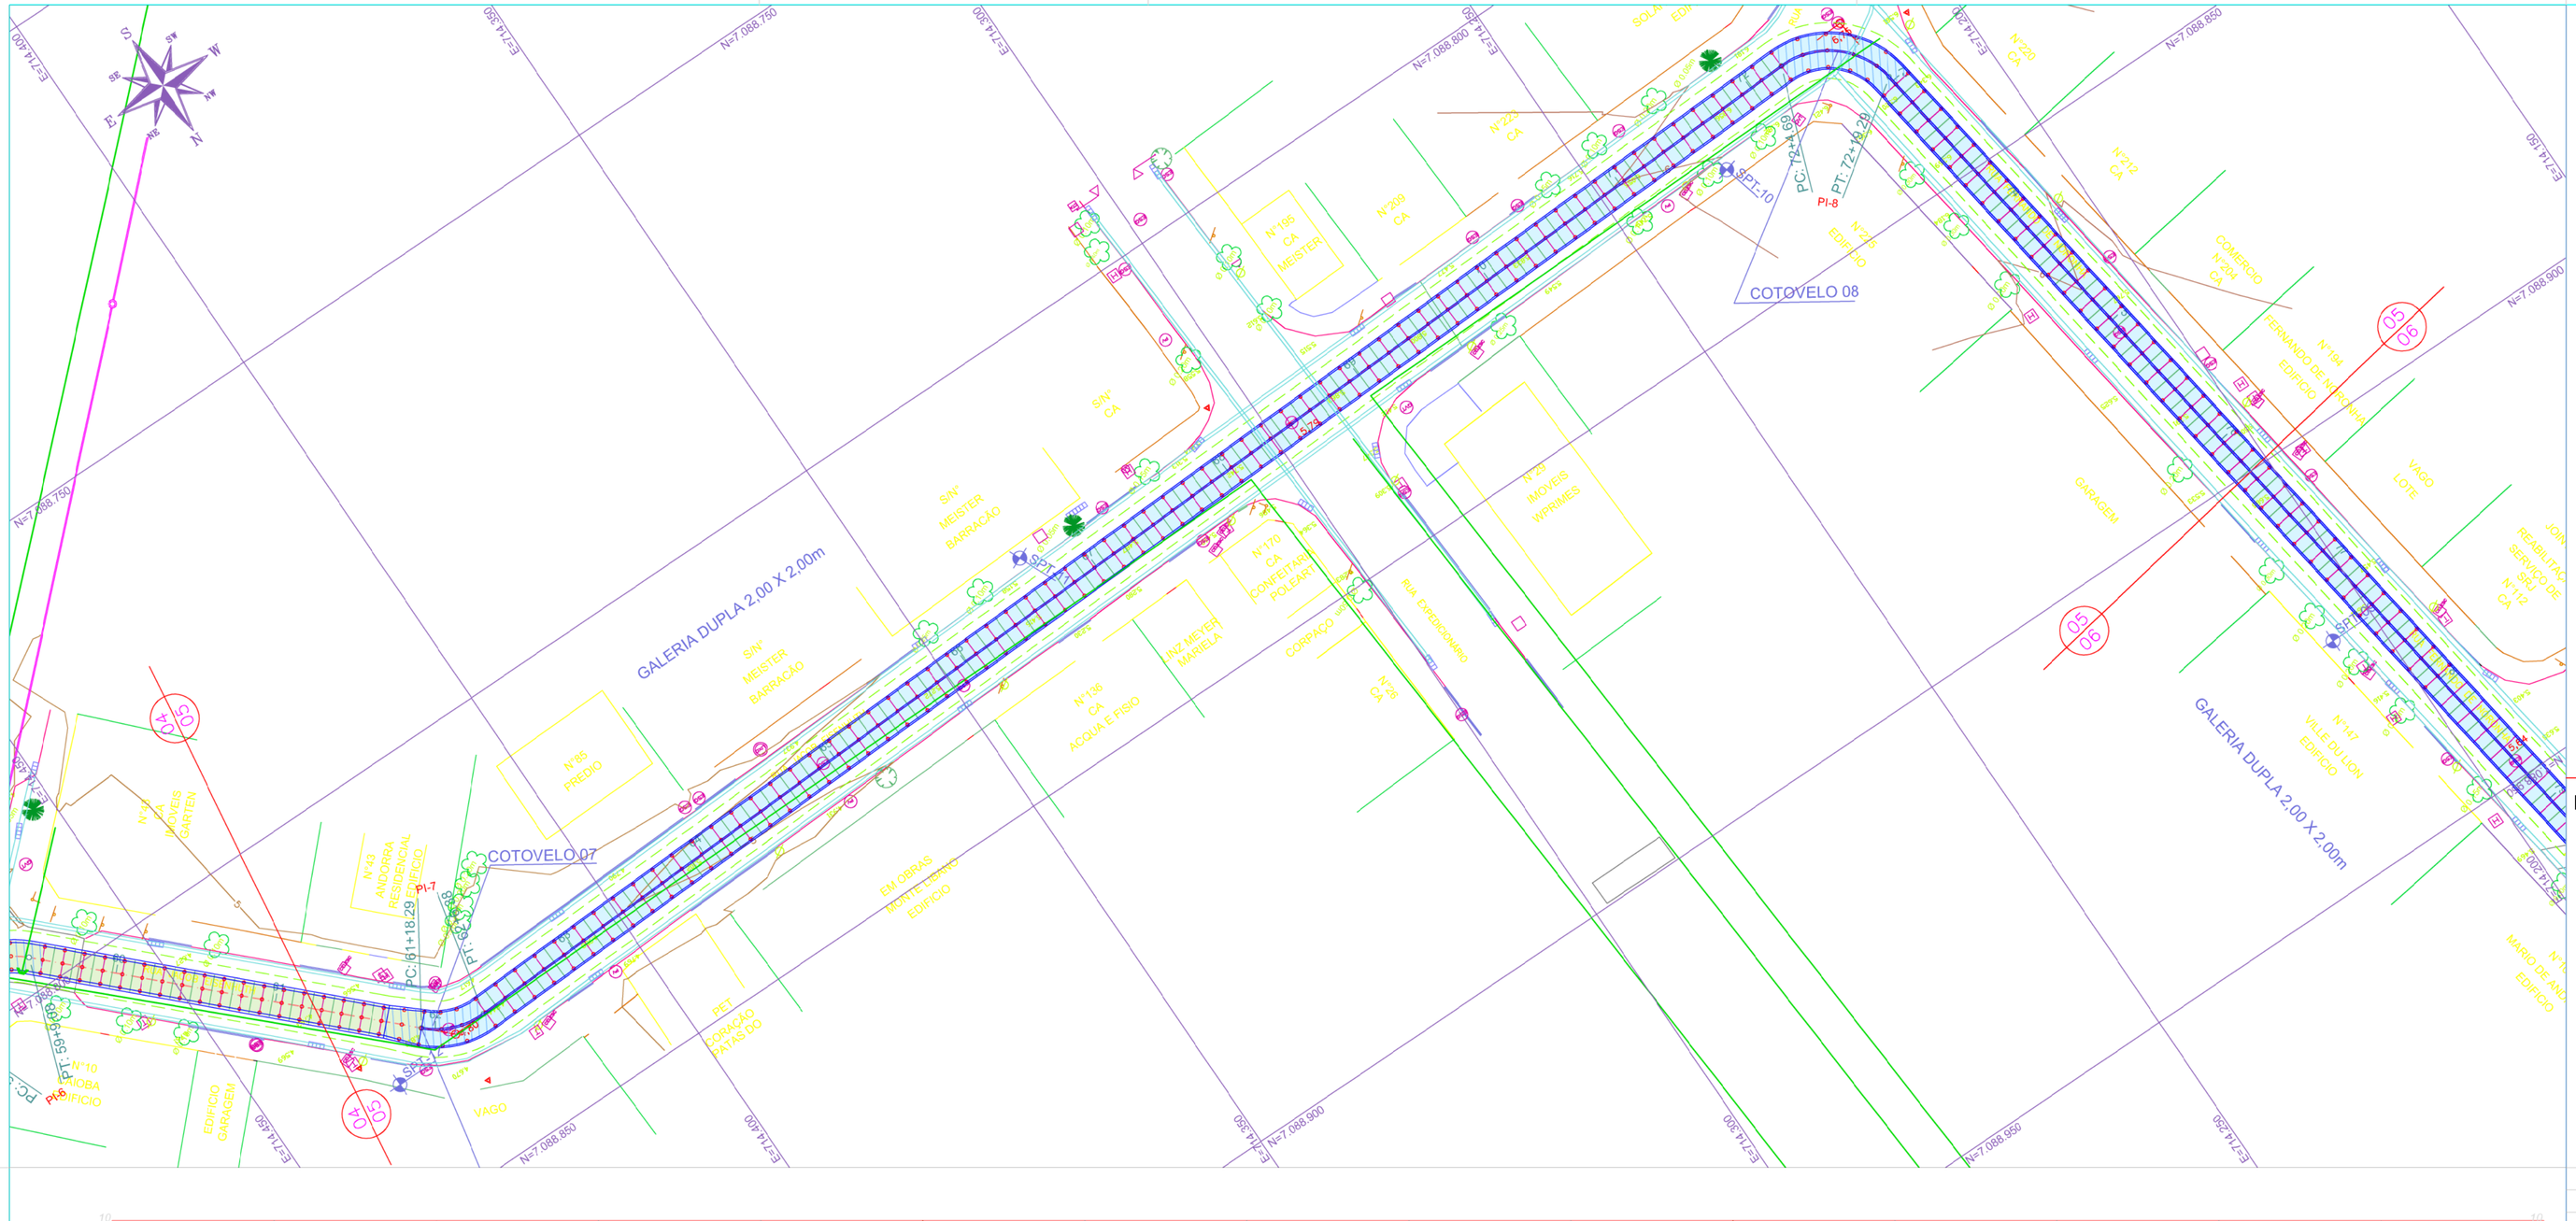

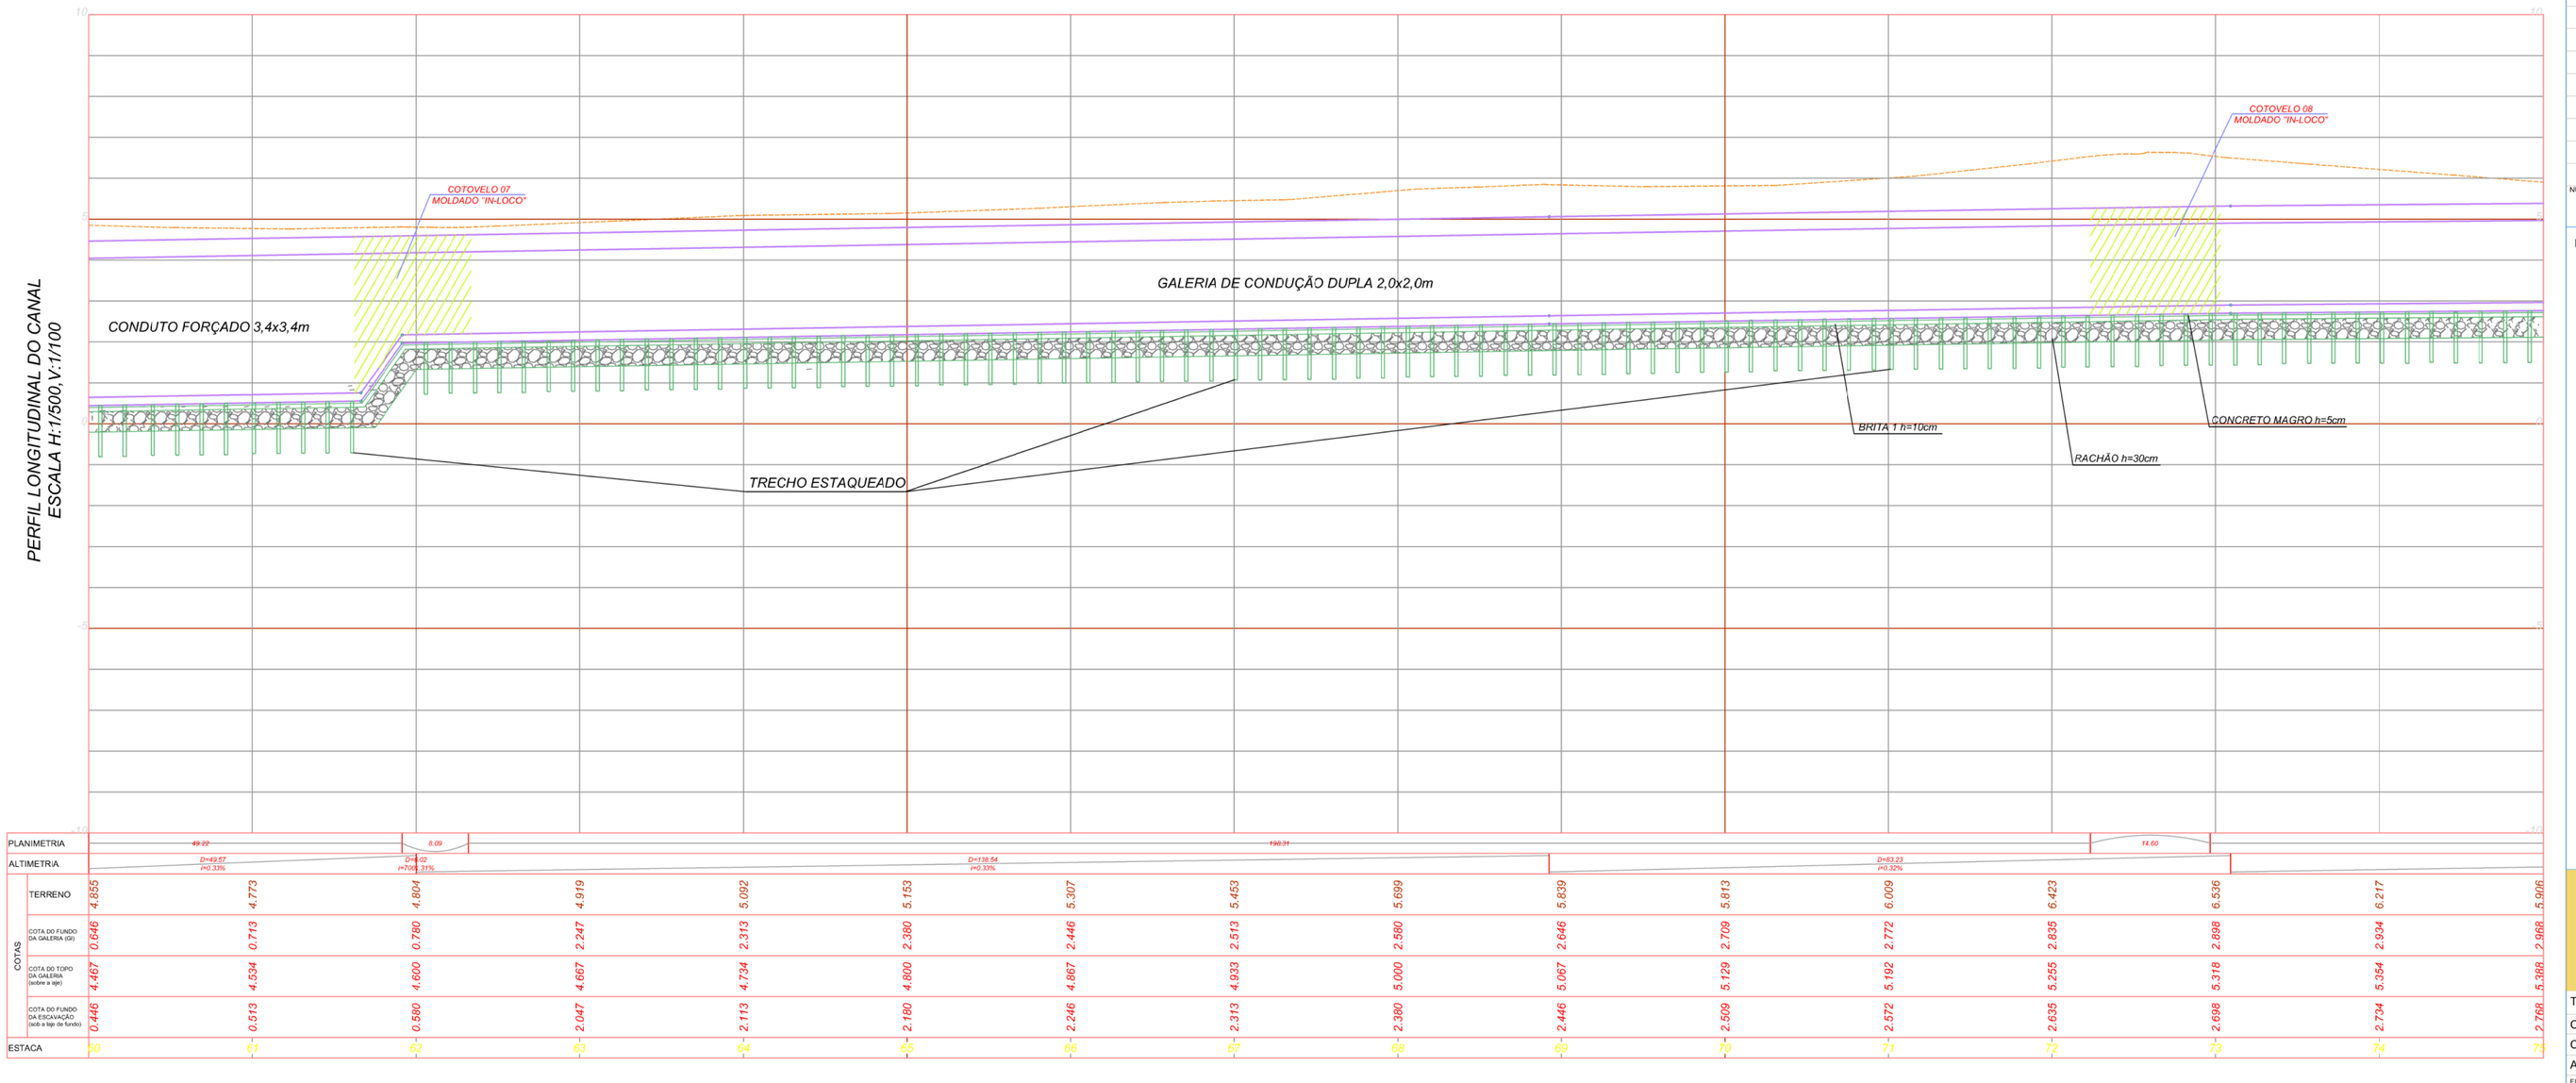

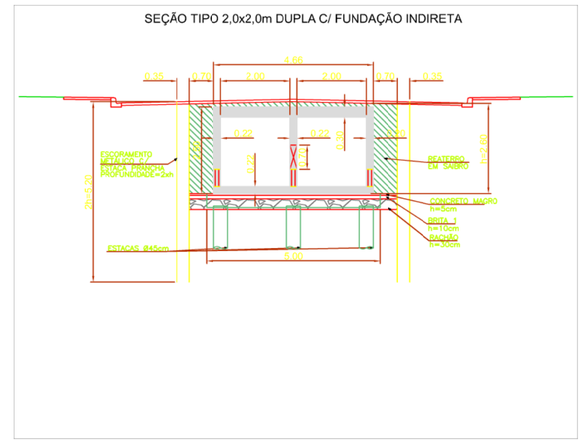
SEÇÃO TIPO 2,0x2,0m DUPLA C/ FUNDAÇÃO INDIRETA
4,00
0,50
0,50
0,50
0,50
0,50
0,50
2,00
2,00
0,50
0,50
0,50
0,50
0,50
0,50