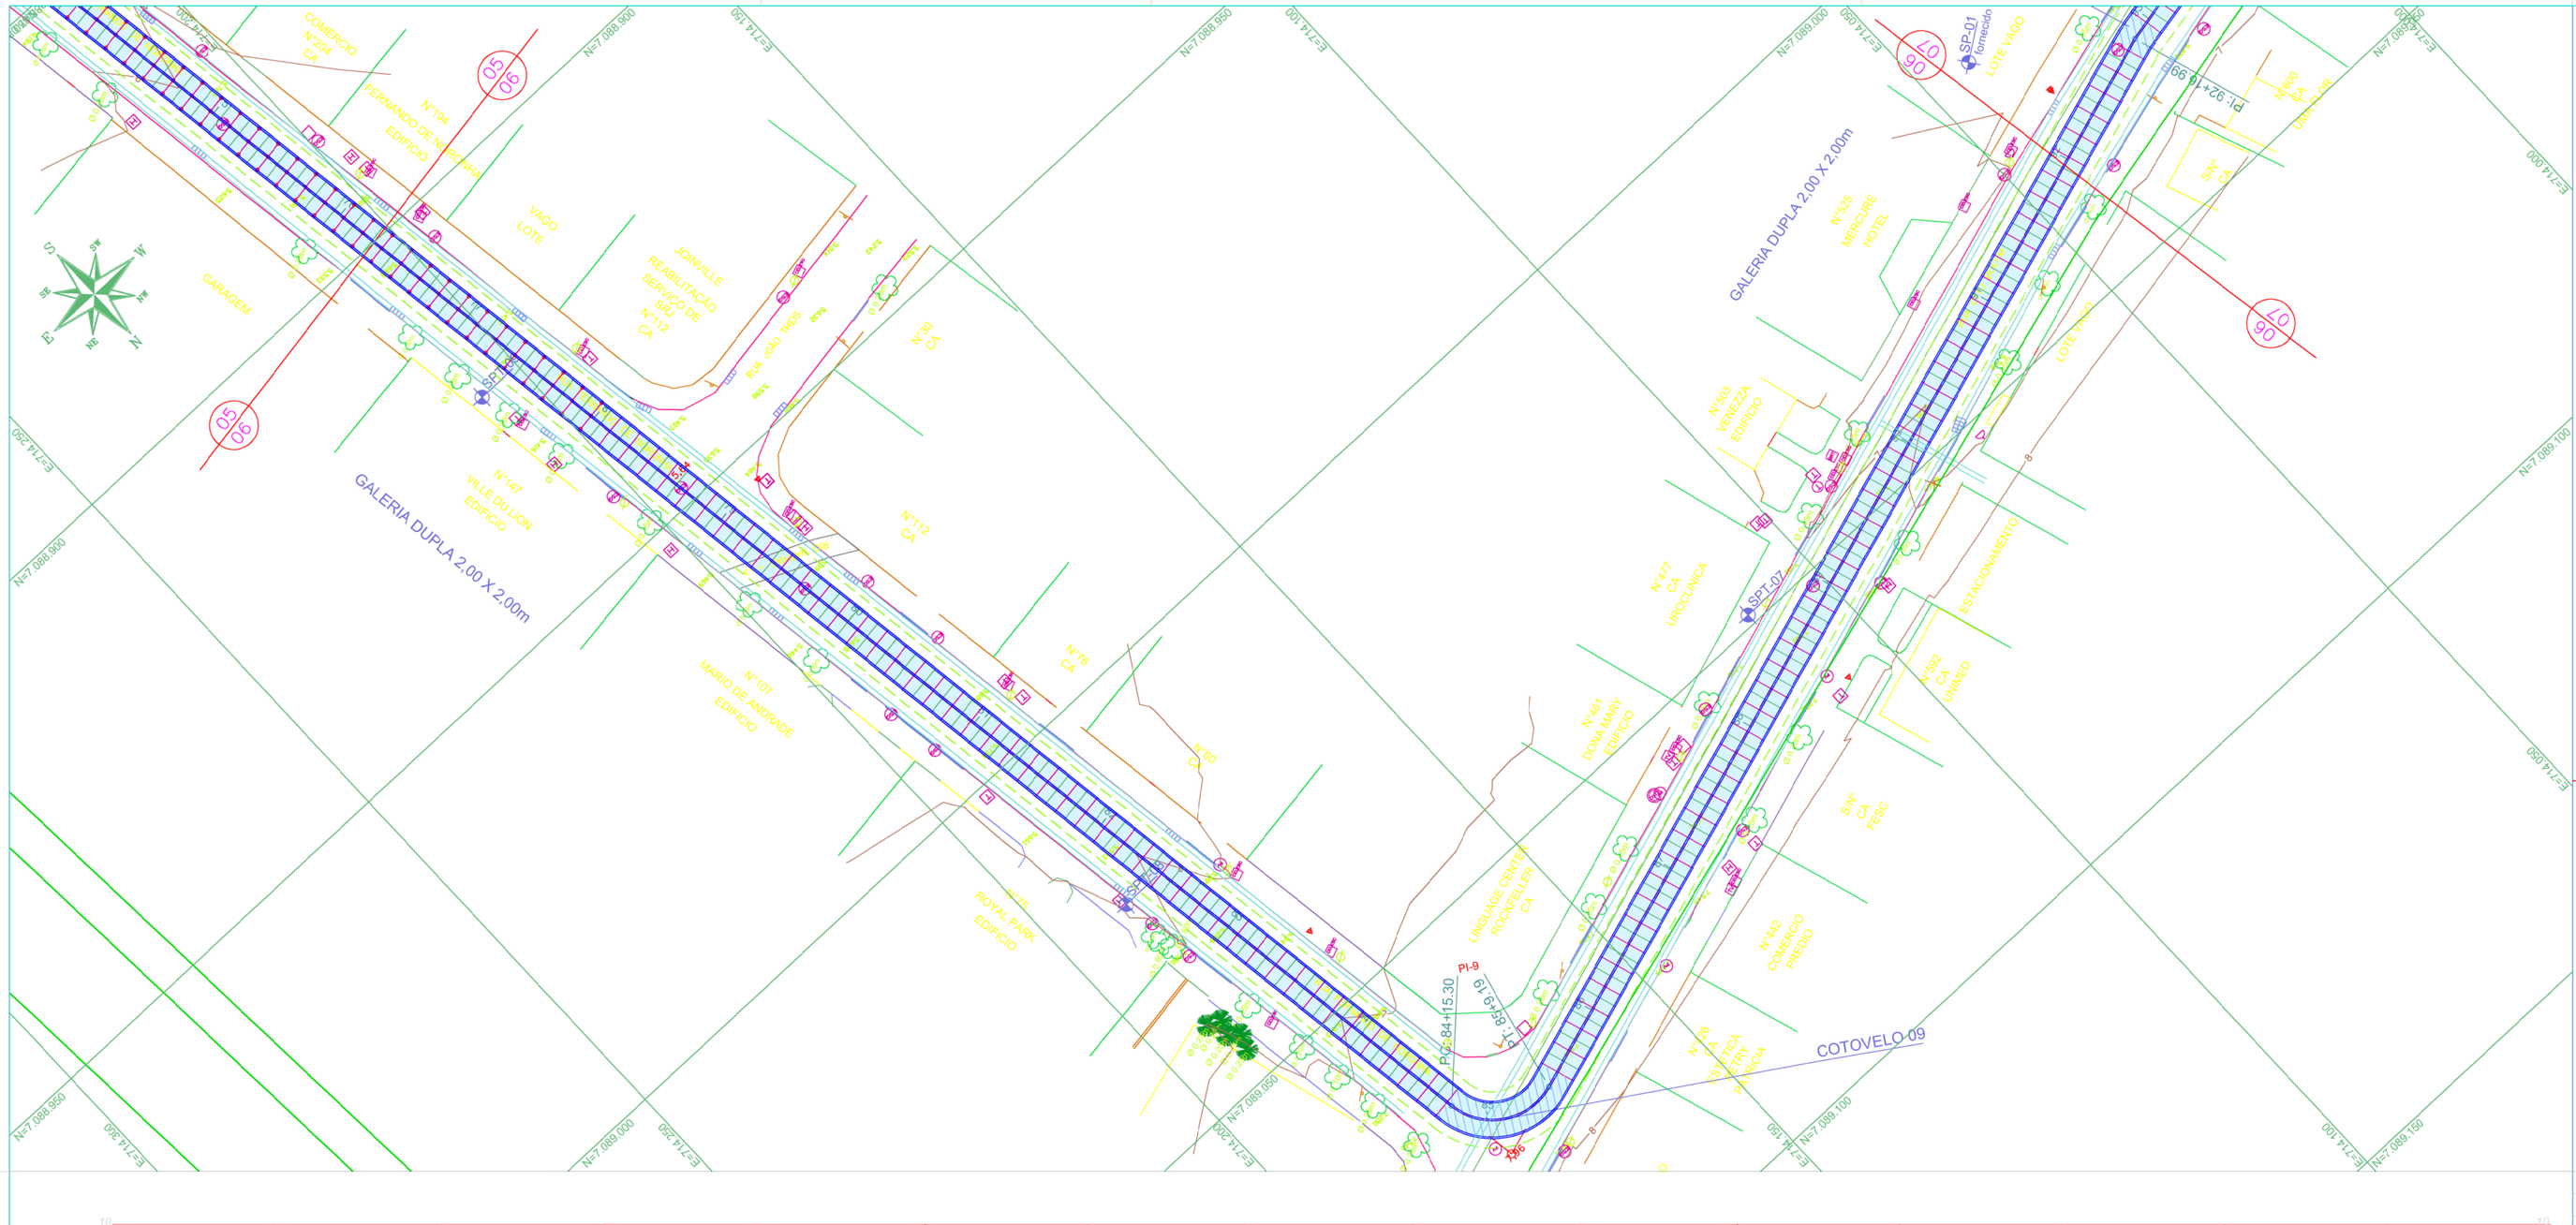
GALERIA DUPLA 2,00 X 2,00m
GALERIA DUPLA 2,00 X 2,00m
COTOVELO 09
PI-9
PI-10
PI: 92+19.99
R=90,84+15,30
SP-01 (emissário)
SP1-07
SP1-08
N°124 COMERCIO CA
N°124 FERNANDO DE NORONHA EDIFICIO
VAGO LOTE
JOINVILLE REABILITAÇÃO SERVIÇO DE SAÚDE N°112 CA
N°147 VILLE EN LIDIN EDIFICIO
N°107 MARIO DE ANDRADE EDIFICIO
N°112 CA
N°76 CA
N°80 CA
N°36 CA
N°477 CA UROCLINICA
N°451 DONA MARY EDIFICIO
N°435 MERCURE HOTEL
N°429 VENEZZA EDIFICIO
N°382 CA MIXTO
SHF CA FESC
N°425 CA CLINICA
N°409 ROYAL PARK EDIFICIO
LINGUAGE CENTER ESCOLA DE IDIOMAS CA
ESTACIONAMENTO
LOTE VAGO
GARAGEM
