

TESTAR, ATERRAR E SINALIZAR ANTES DE INICIAR A EXECUÇÃO DOS SERVIÇOS.



OBRA

REDE SUBTERRÂNEA
DESMONTE DE REDE

A4

ENDEREÇO DA OBRA

TRAVESSA DOUTOR NORBERTO BACHMANN - CENTRO - JOINVILLE

INTERESSADO

MUNICÍPIO DE JOINVILLE

NÚMERO PROJETO

400646974

PROJETISTA

GEOVANE GUIZONI

NÚMERO CADASTRO

400646974

DIGITALIZAÇÃO


GEOVANE GUIZONI

ESCALA

1:1000

DATA

30/07/2021

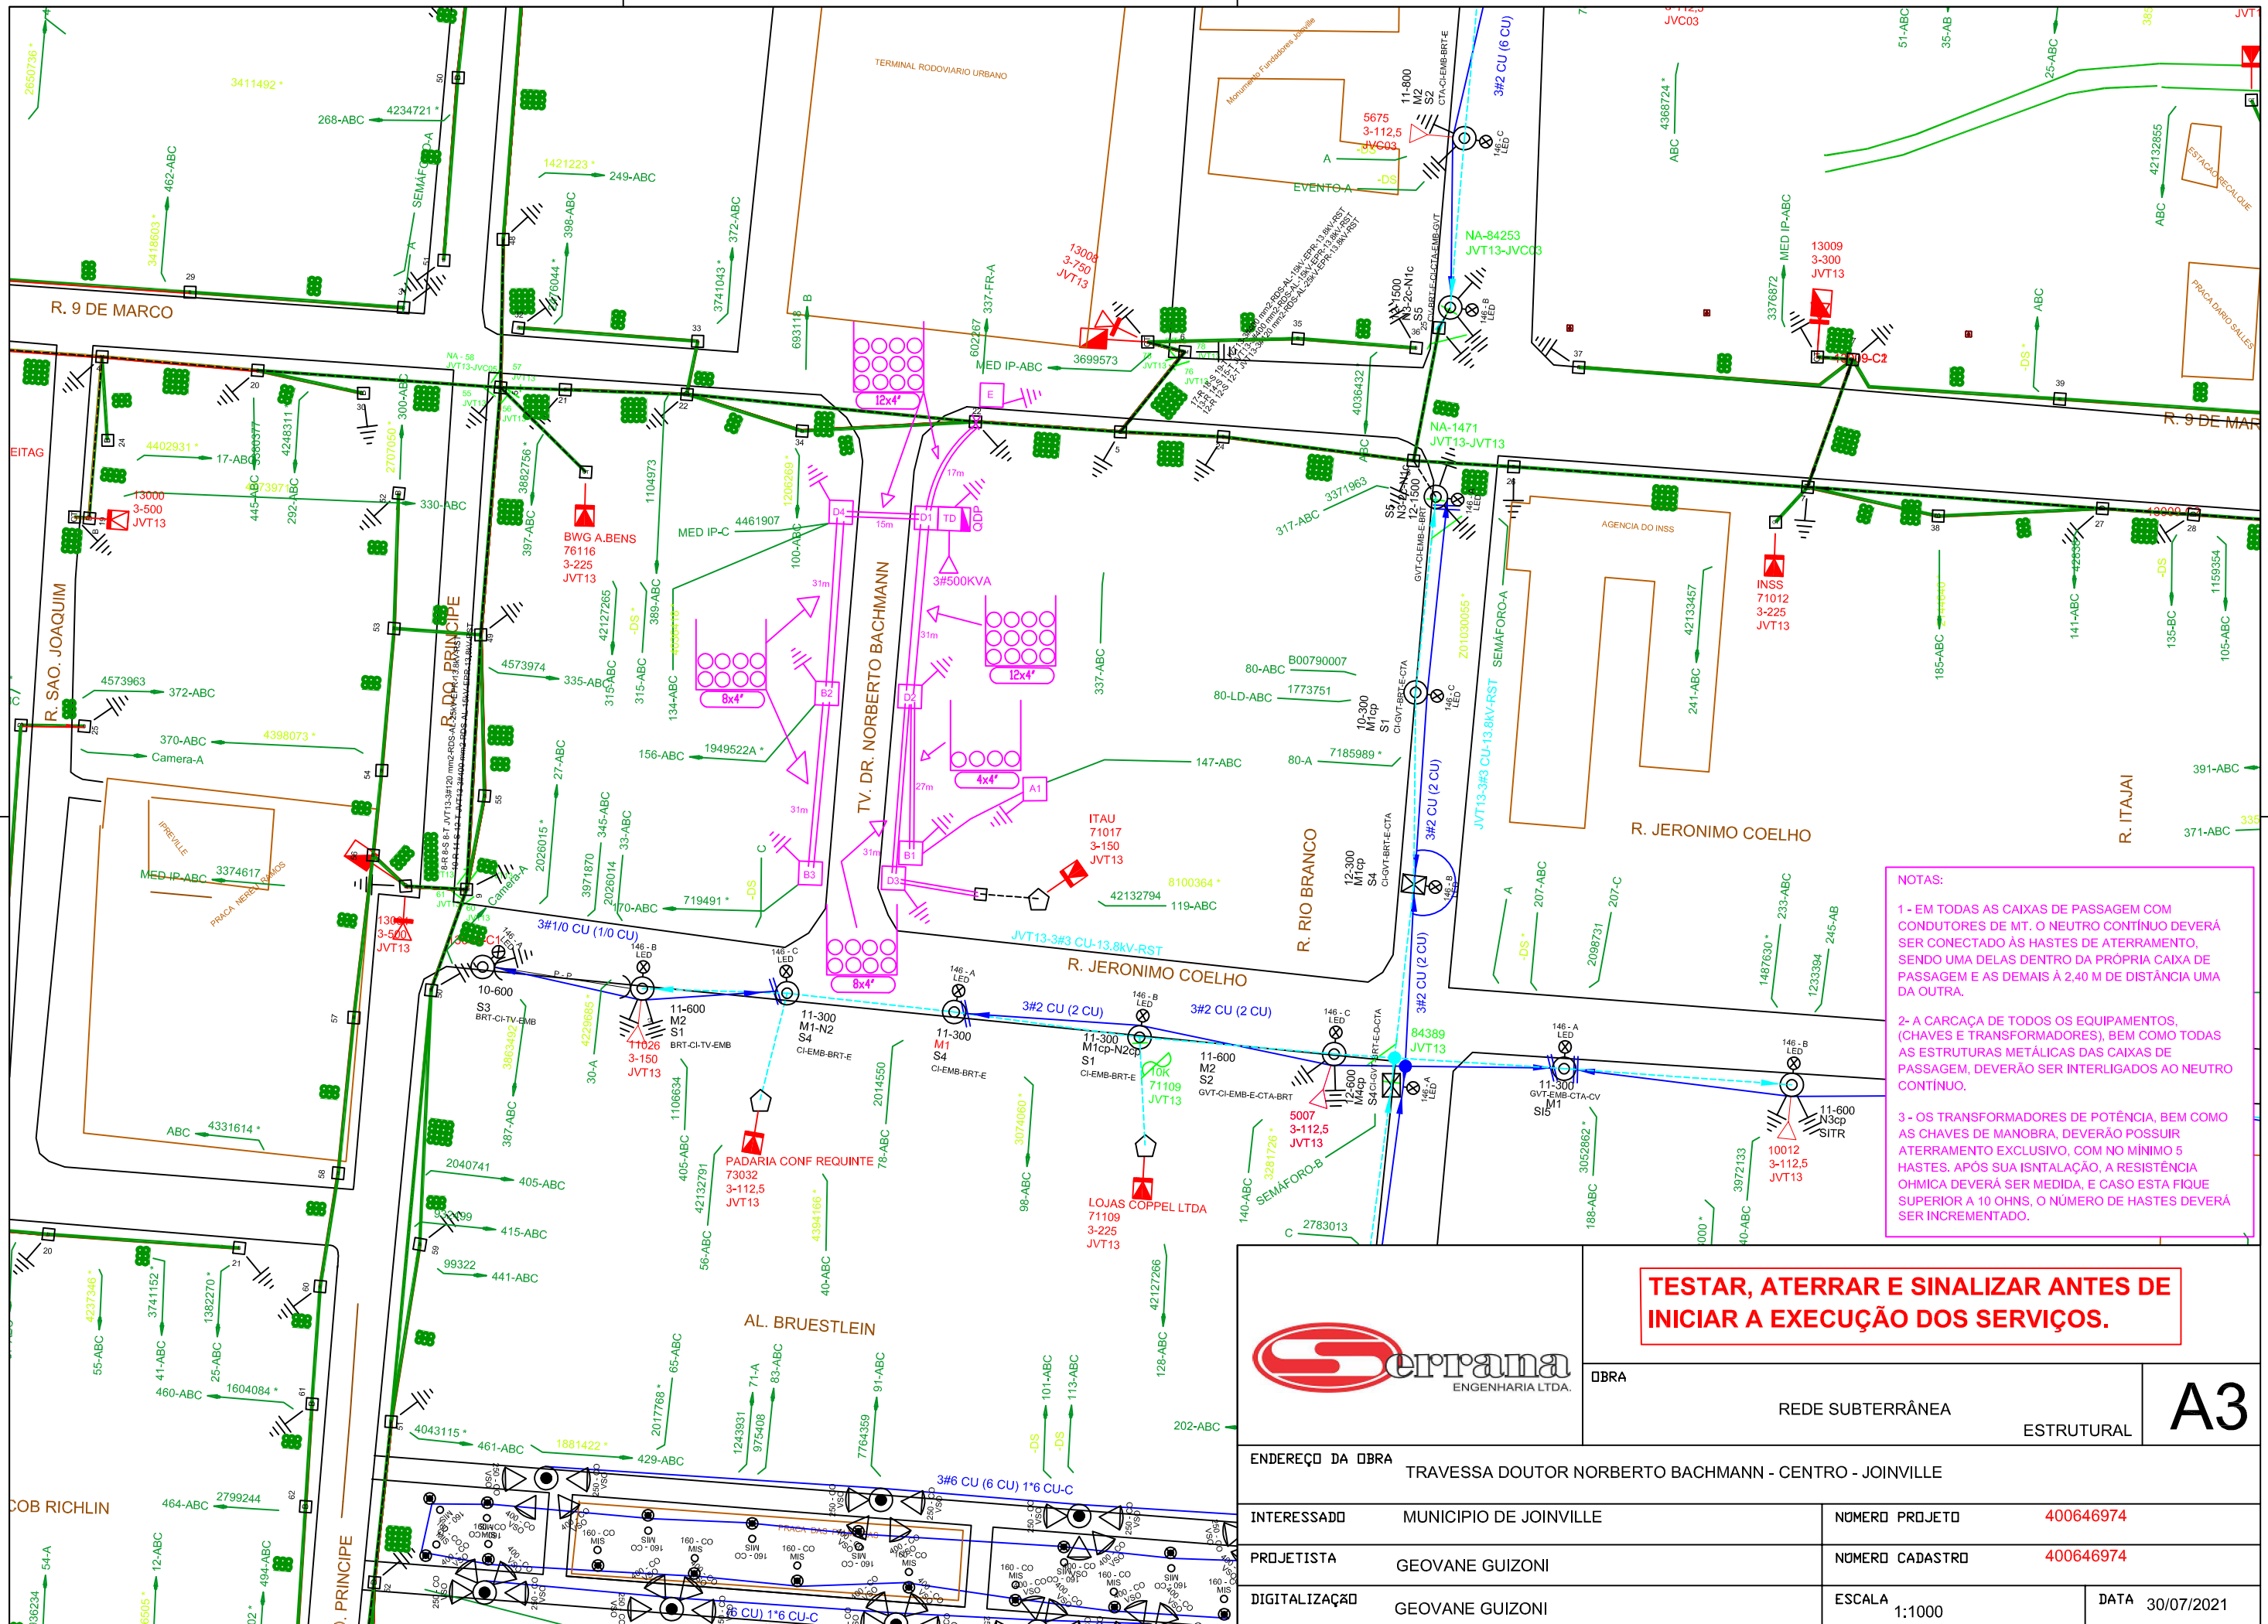


- NOTAS:**
- 1 - EM TODAS AS CAIXAS DE PASSAGEM COM CONDUTORES DE MT, O NEUTRO CONTÍNUO DEVERÁ SER CONECTADO ÀS HASTES DE ATERRAMENTO, SENDO UMA DELAS DENTRO DA PRÓPRIA CAIXA DE PASSAGEM E AS DEMAIS À 2,40 M DE DISTÂNCIA UMA DA OUTRA.
 - 2 - A CARÇA DE TODOS OS EQUIPAMENTOS, (CHAVES E TRANSFORMADORES), BEM COMO TODAS AS ESTRUTURAS METÁLICAS DAS CAIXAS DE PASSAGEM, DEVERÃO SER INTERLIGADOS AO NEUTRO CONTÍNUO.
 - 3 - OS TRANSFORMADORES DE POTÊNCIA, BEM COMO AS CHAVES DE MANOBRAS, DEVERÃO POSSUIR ATERRAMENTO EXCLUSIVO, COM NO MÍNIMO 5 HASTES. APÓS SUA INSTALAÇÃO, A RESISTÊNCIA OHMICA DEVERÁ SER MEDIDA, E CASO ESTA FIQUE SUPERIOR A 10 OHMS, O NÚMERO DE HASTES DEVERÁ SER INCREMENTADO.

TESTAR, ATERRAR E SINALIZAR ANTES DE INICIAR A EXECUÇÃO DOS SERVIÇOS.



OBRA		REDE SUBTERRÂNEA		A3
ENDEREÇO DA OBRA		TRAVESSA DOUTOR NORBERTO BACHMANN - CENTRO - JOINVILLE		
INTERESSADO	MUNICÍPIO DE JOINVILLE	NÚMERO PROJETO	400646974	
PROJETISTA	GEOVANE GUIZONI	NÚMERO CADASTRO	400646974	
DIGITALIZAÇÃO	GEOVANE GUIZONI	ESCALA	1:1000	DATA 30/07/2021

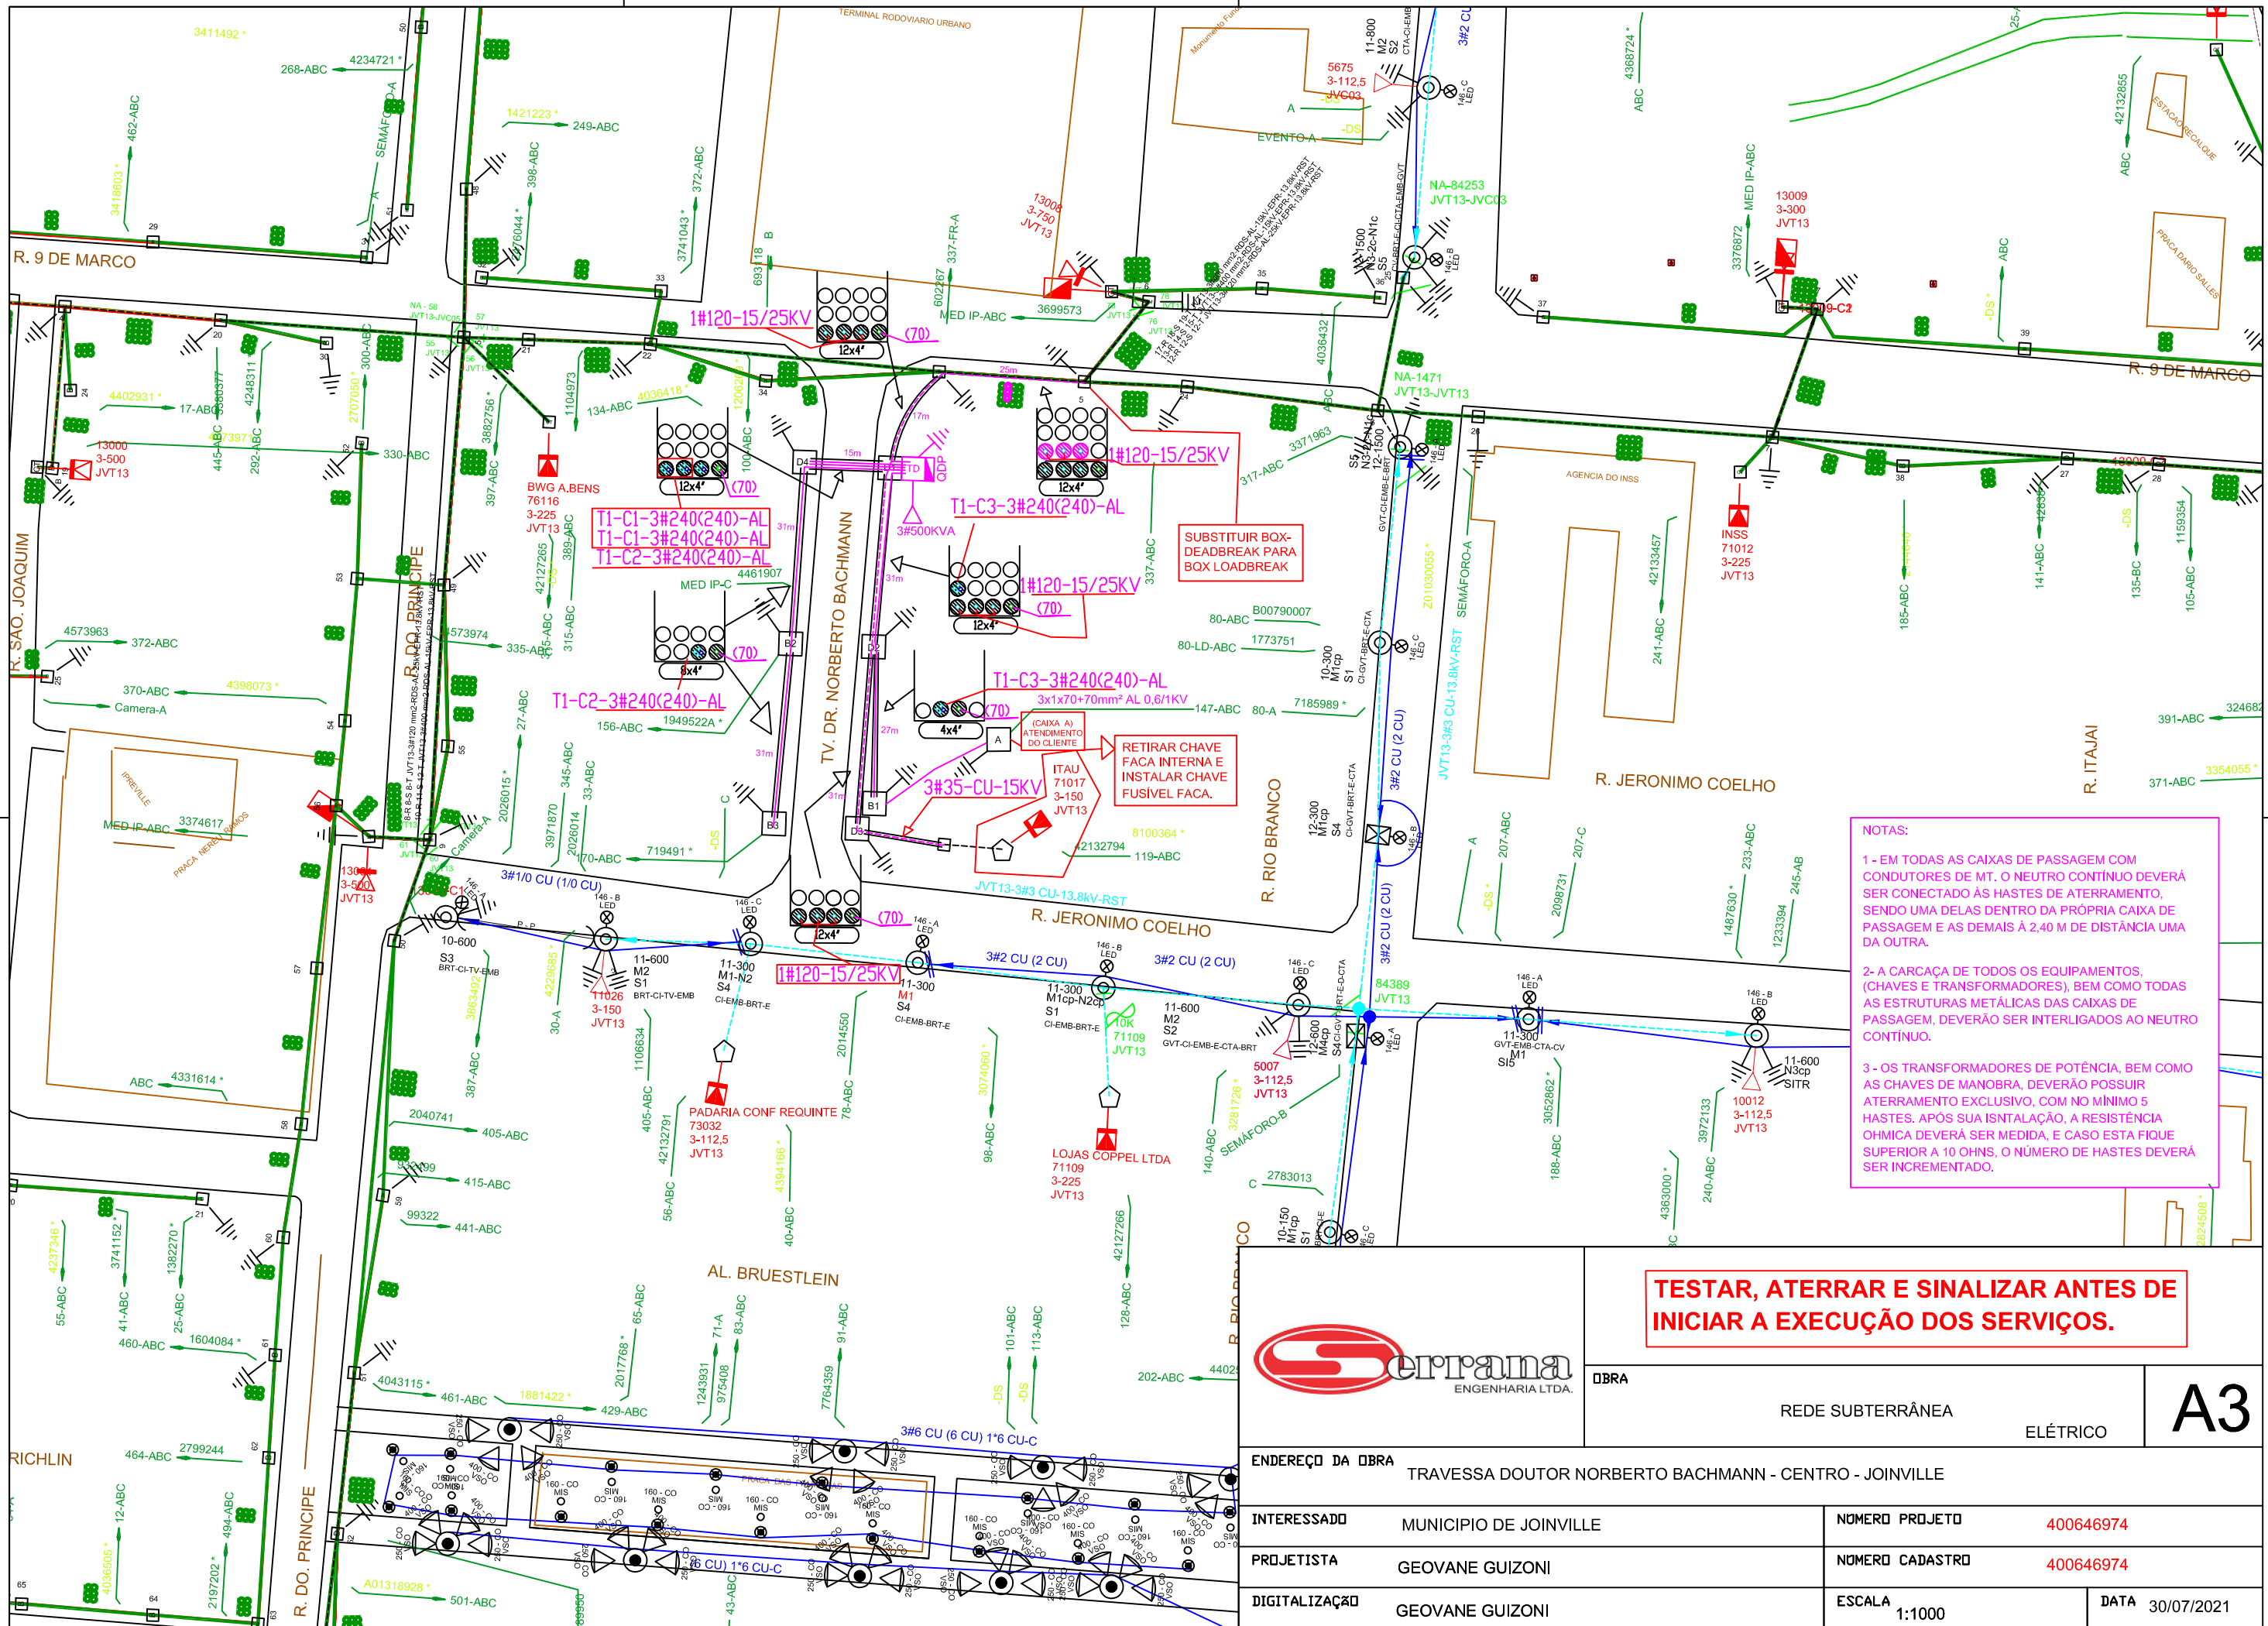

- NOTAS:**
- 1 - EM TODAS AS CAIXAS DE PASSAGEM COM CONDUTORES DE MT. O NEUTRO CONTÍNUO DEVERÁ SER CONECTADO ÀS HASTES DE ATERRAMENTO, SENDO UMA DELAS DENTRO DA PRÓPRIA CAIXA DE PASSAGEM E AS DEMAIS À 2,40 M DE DISTÂNCIA UMA DA OUTRA.
 - 2 - A CARÇAÇA DE TODOS OS EQUIPAMENTOS, (CHAVES E TRANSFORMADORES), BEM COMO TODAS AS ESTRUTURAS METÁLICAS DAS CAIXAS DE PASSAGEM, DEVERÃO SER INTERLIGADOS AO NEUTRO CONTÍNUO.
 - 3 - OS TRANSFORMADORES DE POTÊNCIA, BEM COMO AS CHAVES DE MANOBRAS, DEVERÃO POSSUIR ATERRAMENTO EXCLUSIVO, COM NO MÍNIMO 5 HASTES. APÓS SUA INSTALAÇÃO, A RESISTÊNCIA OHMICA DEVERÁ SER MEDIDA, E CASO ESTA FIQUE SUPERIOR A 10 OHMS, O NÚMERO DE HASTES DEVERÁ SER INCREMENTADO.

TESTAR, ATERRAR E SINALIZAR ANTES DE INICIAR A EXECUÇÃO DOS SERVIÇOS.



OBRA		REDE SUBTERRÂNEA		A3
ELÉTRICO				
ENDEREÇO DA OBRA		TRAVESSA DOUTOR NORBERTO BACHMANN - CENTRO - JOINVILLE		
INTERESSADO	MUNICÍPIO DE JOINVILLE	NÚMERO PROJETO	400646974	
PROJETISTA	GEOVANE GUIZONI	NÚMERO CADASTRO	400646974	
DIGITALIZAÇÃO	GEOVANE GUIZONI	ESCALA	1:1000	DATA
				30/07/2021