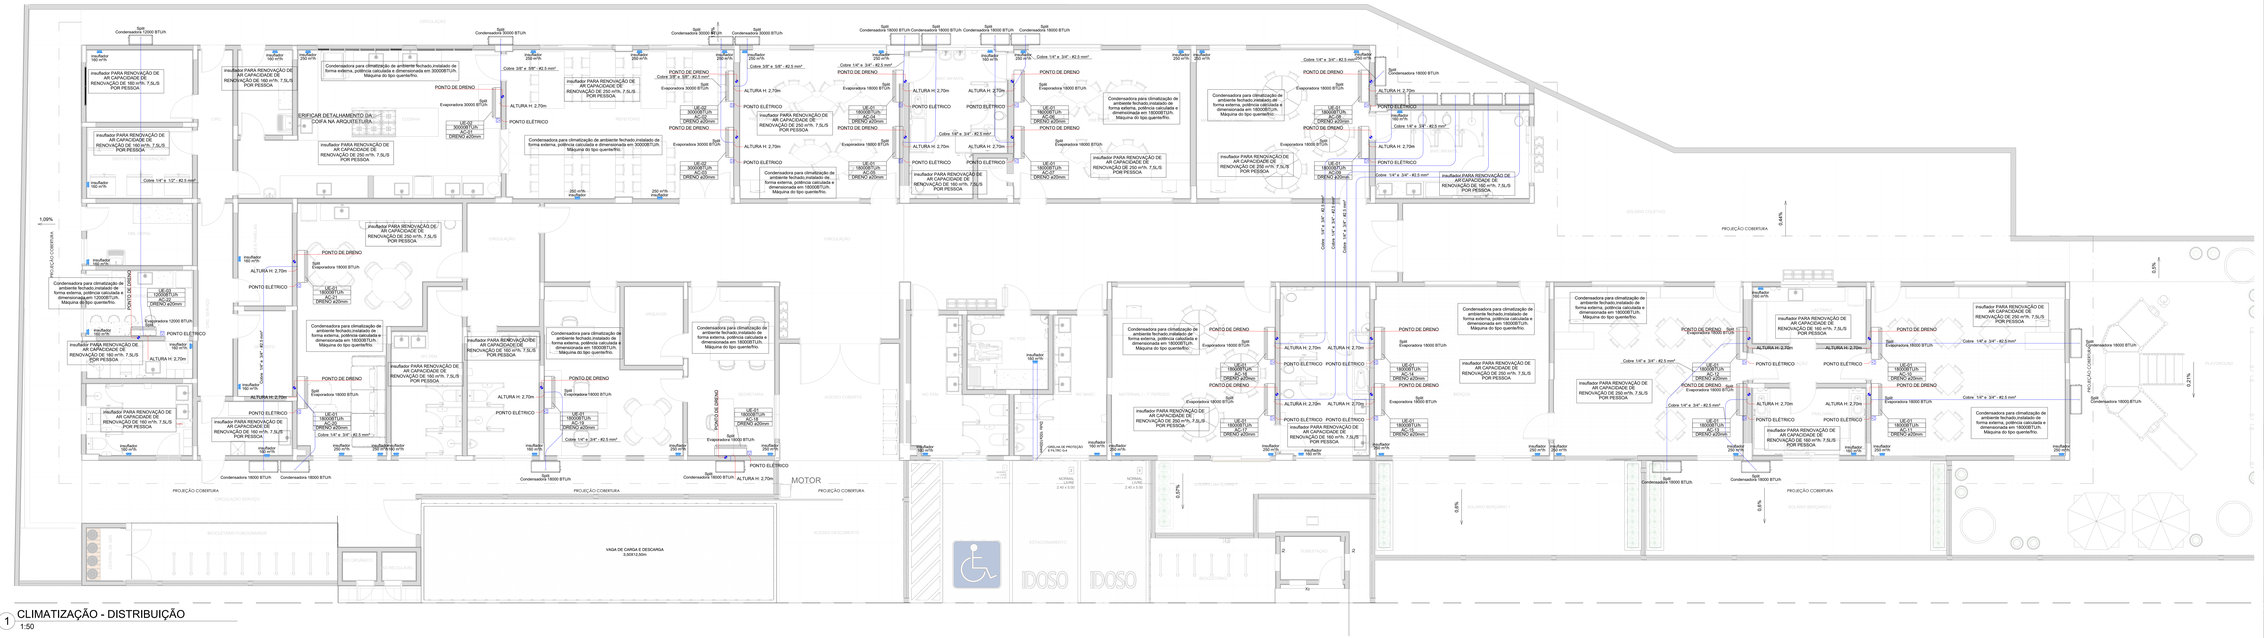
Split Condensadora 12000 BTU/h
Split Condensadora 30000 BTU/h
Split Condensadora 18000 BTU/h
Insuflador 160 m³/h
Insuflador 250 m³/h
insuflador PARA RENOVAÇÃO DE AR CAPACIDADE DE RENOVAÇÃO DE 160 m³/h. 7,5L/S POR PESSOA
insuflador PARA RENOVAÇÃO DE AR CAPACIDADE DE RENOVAÇÃO DE 250 m³/h. 7,5L/S POR PESSOA
Condensadoras para climatização de ambiente fechado,instalado de forma externa, potência calculada e dimensionada em 30000BTU/h. Máquina do tipo quente/frio.
Condensadoras para climatização de ambiente fechado,instalado de forma externa, potência calculada e dimensionada em 18000BTU/h. Máquina do tipo quente/frio.
Condensadoras para climatização de ambiente fechado,instalado de forma externa, potência calculada e dimensionada em 12000BTU/h. Máquina do tipo quente/frio.
Condensadoras para climatização de ambiente fechado,instalado de forma externa, potência calculada e dimensionada em 18000BTU/h. Máquina do tipo quente/frio.
ERIFICAR DETALHAMENTO DA COPA NA ARQUITETURA
PONTO DE DRENO
PONTO ELÉTRICO
ALTURA H. 2,70m
Evaporadora 30000 BTU/h
Evaporadora 18000 BTU/h
Evaporadora 12000 BTU/h
UE-01 18000BTU/h AC-16 DRENO ø20mm
UE-02 30000BTU/h AC-16 DRENO ø20mm
Cobre 3/8" e 5/8" - ø12.3 mm²
Cobre 1/4" e 3/4" - ø12.3 mm²
Cobre 1/4" e 1/2" - ø12.3 mm²
Cobre 1/4" e 3/4" - ø12.3 mm²
1,09%
PROJEÇÃO COBERTURA
0,45%
0,27%
0,87%
0,8%
0,6%
PROJEÇÃO COBERTURA
