


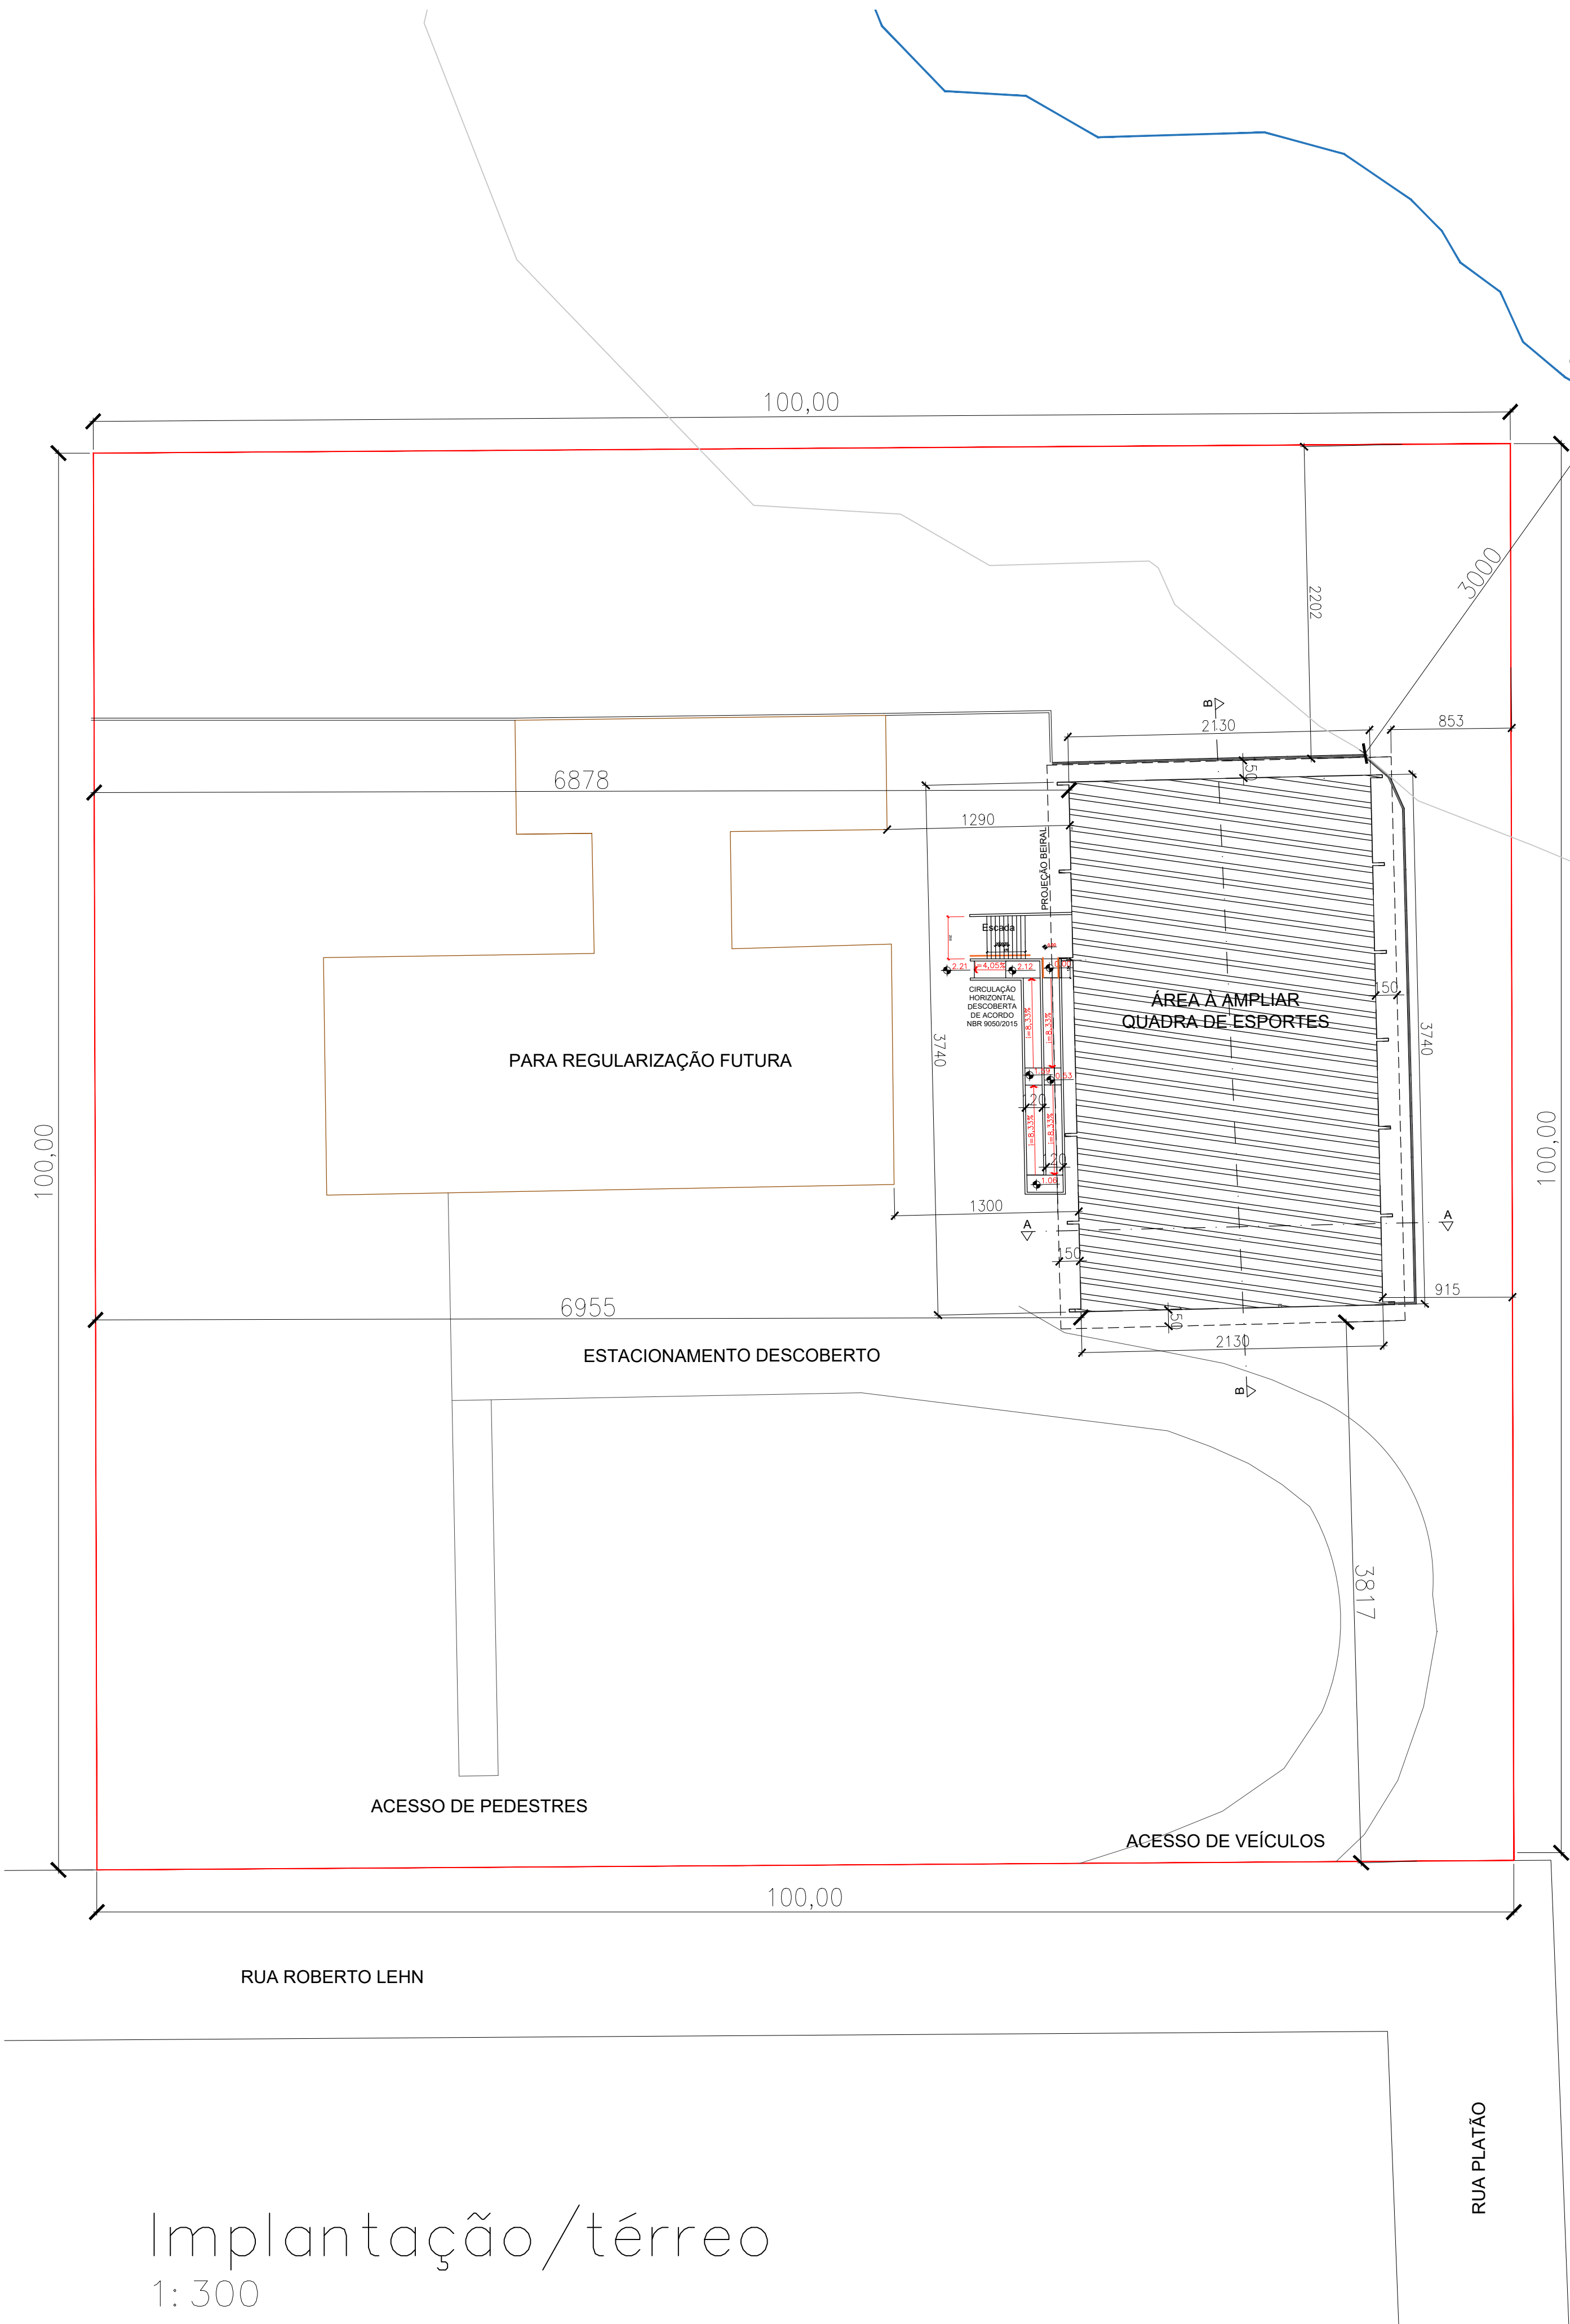

Implantação/térreo
1:300

LEGENDA

QUADRA DE ESPORTES

QUADRO DE ÁREAS (m²)	
PAVIMENTO TÉRREO	796,62
	—
	—
	—
ÁREA TOTAL CONSTRUÍDA	796,62

QUADRO DE INFORMAÇÕES		
VAGAS DE ESTACIONAMENTO PARA IDOSOS	01	unidades
VAGAS DE ESTACIONAMENTO PARA PCD	01	unidades
VAGAS DE GUARDA DE BICICLETA	20	unidades
VAGAS DE CARGA E DESCARGA	01	unidades
BWC PCD POR PAVIMENTO	BWC JÁ EXISTENTE NA ESCOLA	01 unidades
BWC PCD TOTAL		01 unidades

ÍNDICES URBANÍSTICOS			
INSCRIÇÃO IMOBILIÁRIA	13-10-13-59-1338-000		
ÁREA DO LOTE	10.000	m²	MACROZONA/SETOR: AUAP - SA02 INSTITUCIONAL
TAXA DE OCUPAÇÃO	7,96	%	GABARITO 9,59 m
COEF. APROV. LOTE	0,0796		ATE 796,62 m²
PERC. /ÁREA PERM.	92,03	%	9.203,38 m²

PROJETO LEGAL: INSTITUCIONAL – EM DR. PLÁCIDO XAVIER	
R. Roberto Lehn, S/N – Santa Catarina, Joinville – SC, 89233-035	
Interessado: Prefeitura Municipal de Joinville CNPJ: 83.169.623/0001-10	Autor do Projeto e Responsável pela Execução Engº Cassiano Pereira Sprötte CREA-SC 33.729-0 CASSIANO SPROTTE 65064020910
Documento assinado digitalmente Diego Calegari Felthaus Data: 30/04/2021 09:04:02-0300 CPF: 087.164.649-48 Verifique as assinaturas em https://w.ufsc.br	

CERTIDÃO DE PROJETO
1646-21-JLLE-LCE

Utilize seu celular para ler este código QRCode

A Secretaria de Agricultura e Meio Ambiente, por intermédio da Unidade de Aprovação de Projetos informa que em consonância com a legislação em vigor o Projeto Legal para edificar a área de **796.62m²**, sendo construção de **796.62m² em alvenaria** está:

APROVADO

Essa aprovação é proveniente do processo **1646-21-JLLE-LCE**.


A autenticidade deste documento e o processo podem ser conferidos no site <https://aprova.joinville.sc.gov.br/consultaCodigo>, informando o código verificador **a1kj**.

IMPORTANTE!

O prazo desta APROVAÇÃO DE PROJETO será de **06 (seis) meses**, conforme Legislação em Vigor.

A presente APROVAÇÃO DE PROJETO **não autoriza** a execução da obra. Para início e execução da obra deverá ser solicitado o Alvará para Construção.

Processo deferido na data: 15/07/2021 08:06:03

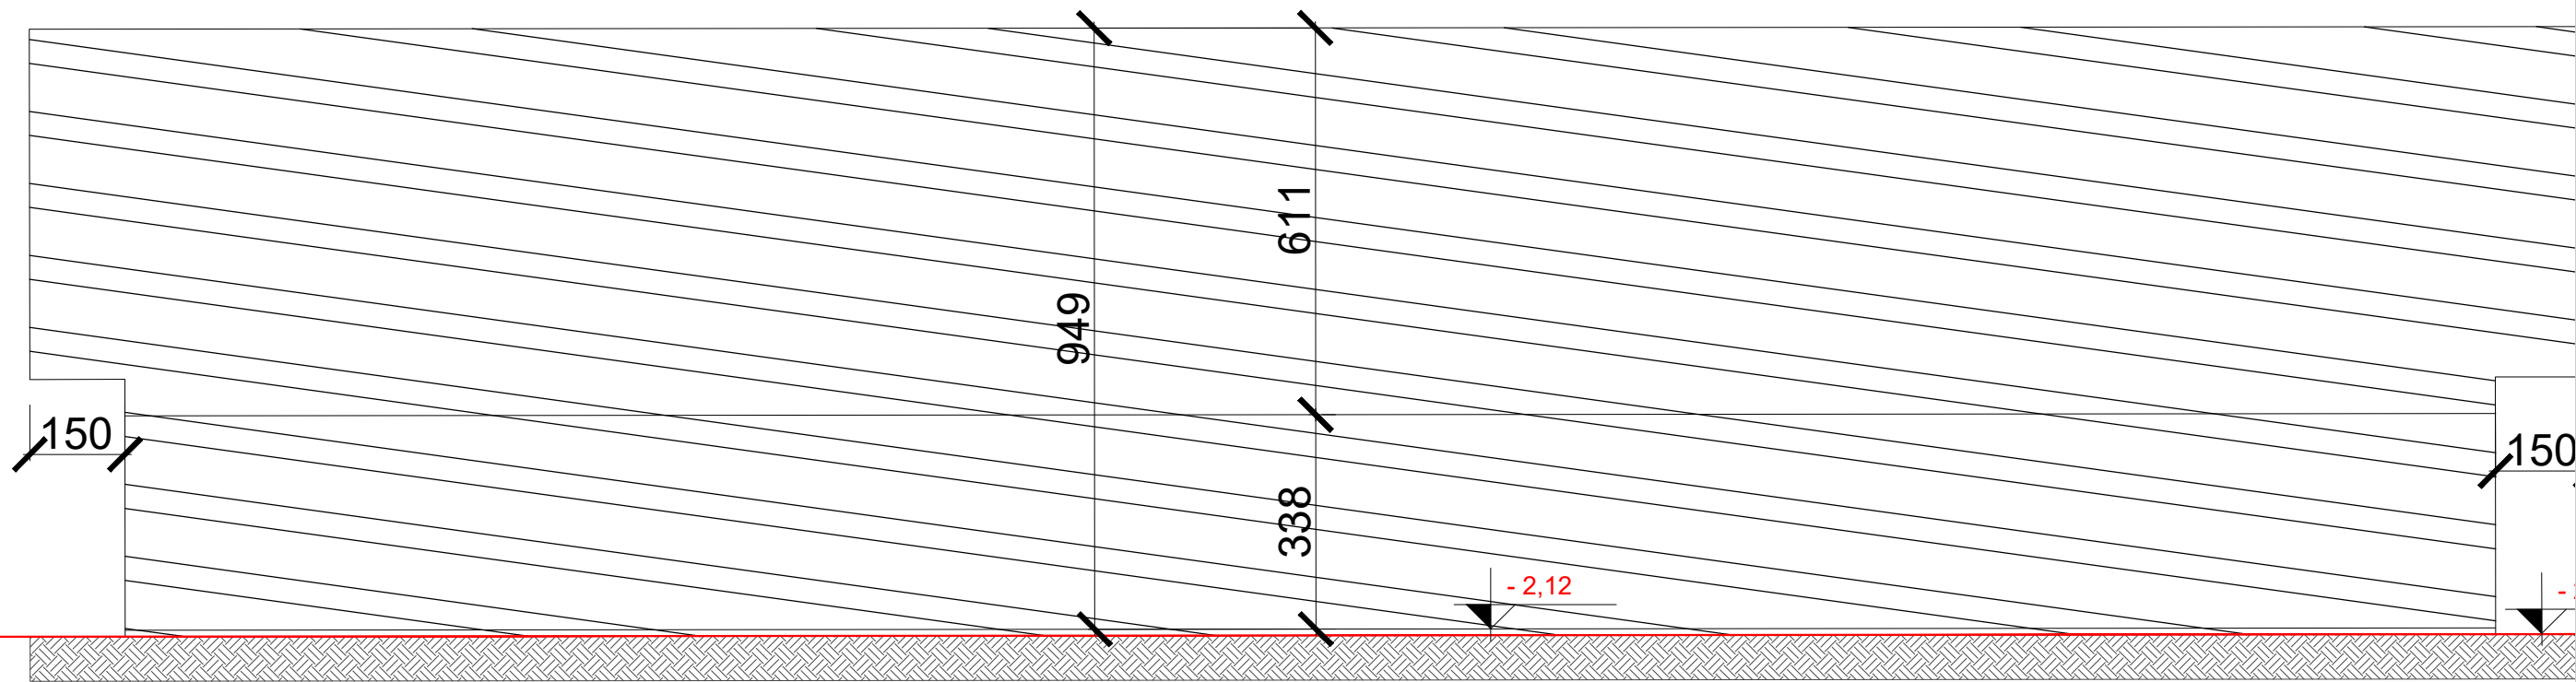

Esquema Vertical–BB
1:100



CERTIDÃO DE PROJETO
1646-21-JLLE-LCE



Utilize seu celular para ler este código QRCode.

A Secretaria de Agricultura e Meio Ambiente, por intermédio da Unidade de Aprovação de Projetos informa que em consonância com a legislação em vigor o Projeto Legal para edificar a área de **796.62m²**, sendo construção de **796.62m² em alvenaria** está:

APROVADO

Essa aprovação é proveniente do processo **1646-21-JLLE-LCE**.

A autenticidade deste documento e o processo podem ser conferidos no site <https://aprova.joinville.sc.gov.br/consultaCodigo>, informando o código verificador **a1kj**.

 **IMPORTANTE!**

O prazo desta APROVAÇÃO DE PROJETO será de **06 (seis) meses**, conforme Legislação em Vigor.

A presente APROVAÇÃO DE PROJETO **não autoriza** a execução da obra. Para início e execução da obra deverá ser solicitado o Alvará para Construção.

Processo deferido na data: 15/07/2021 08:06:03

