
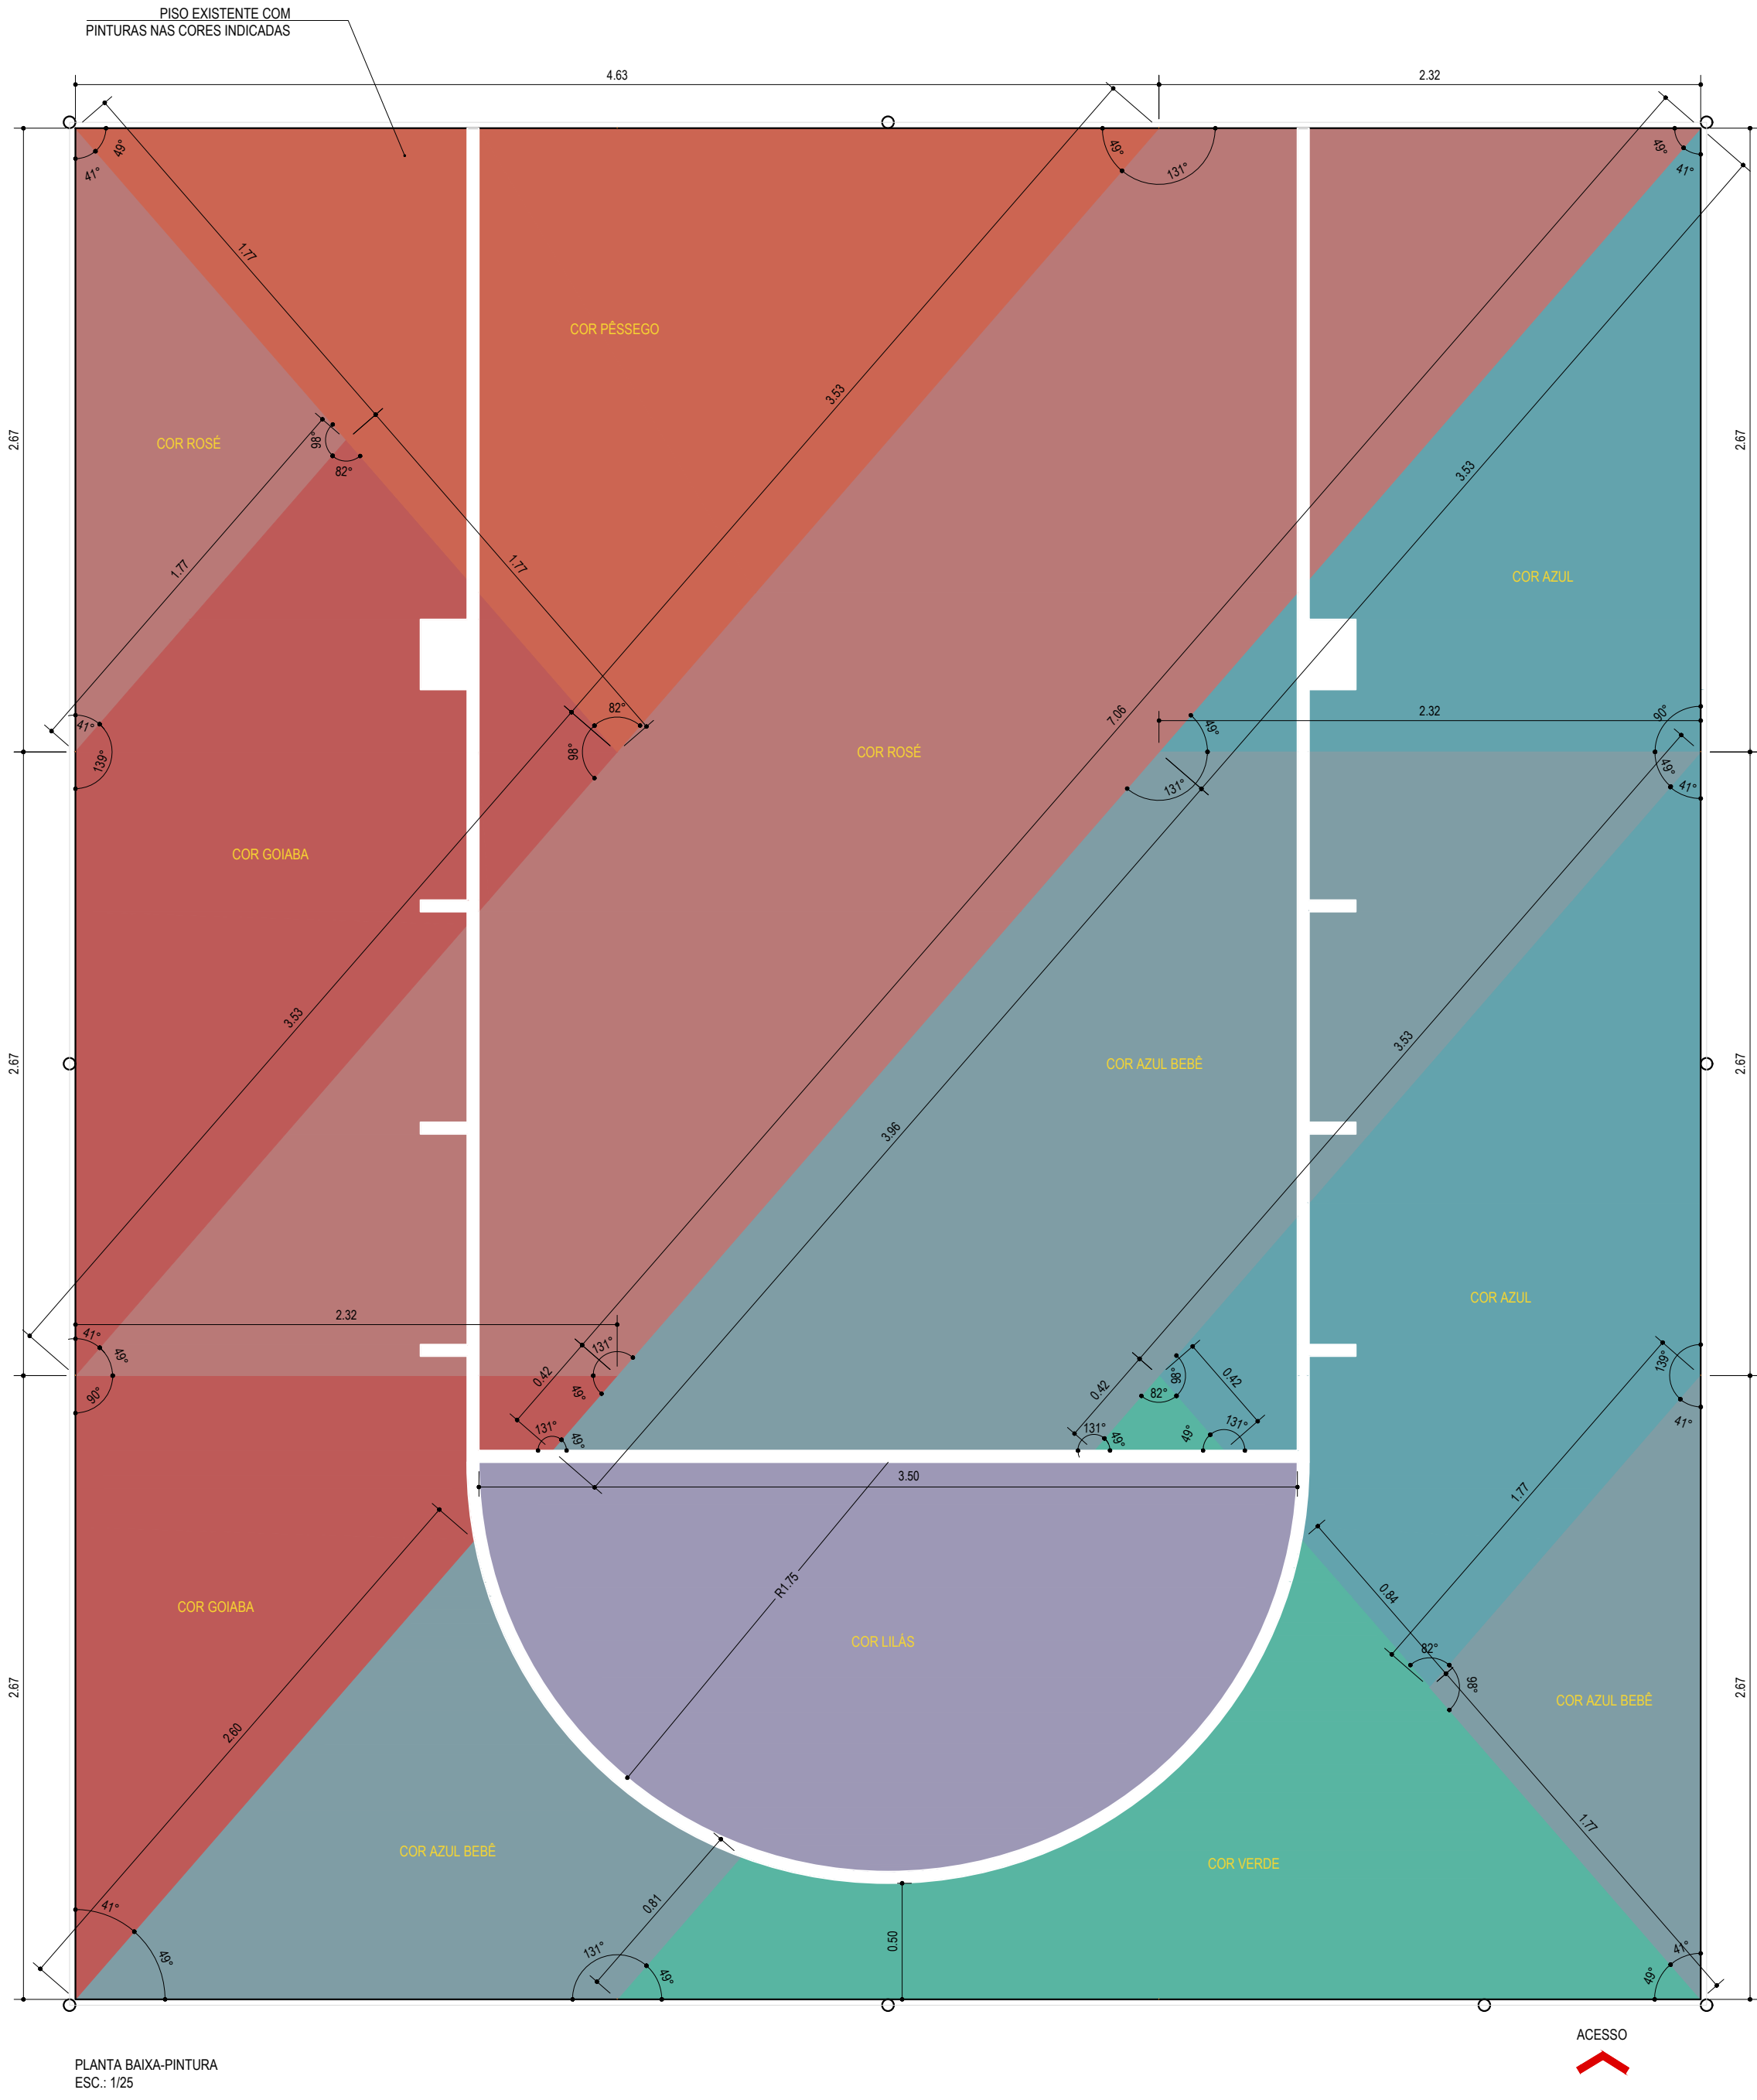


QUADRA DE BASQUETE - A CONSTRUIR

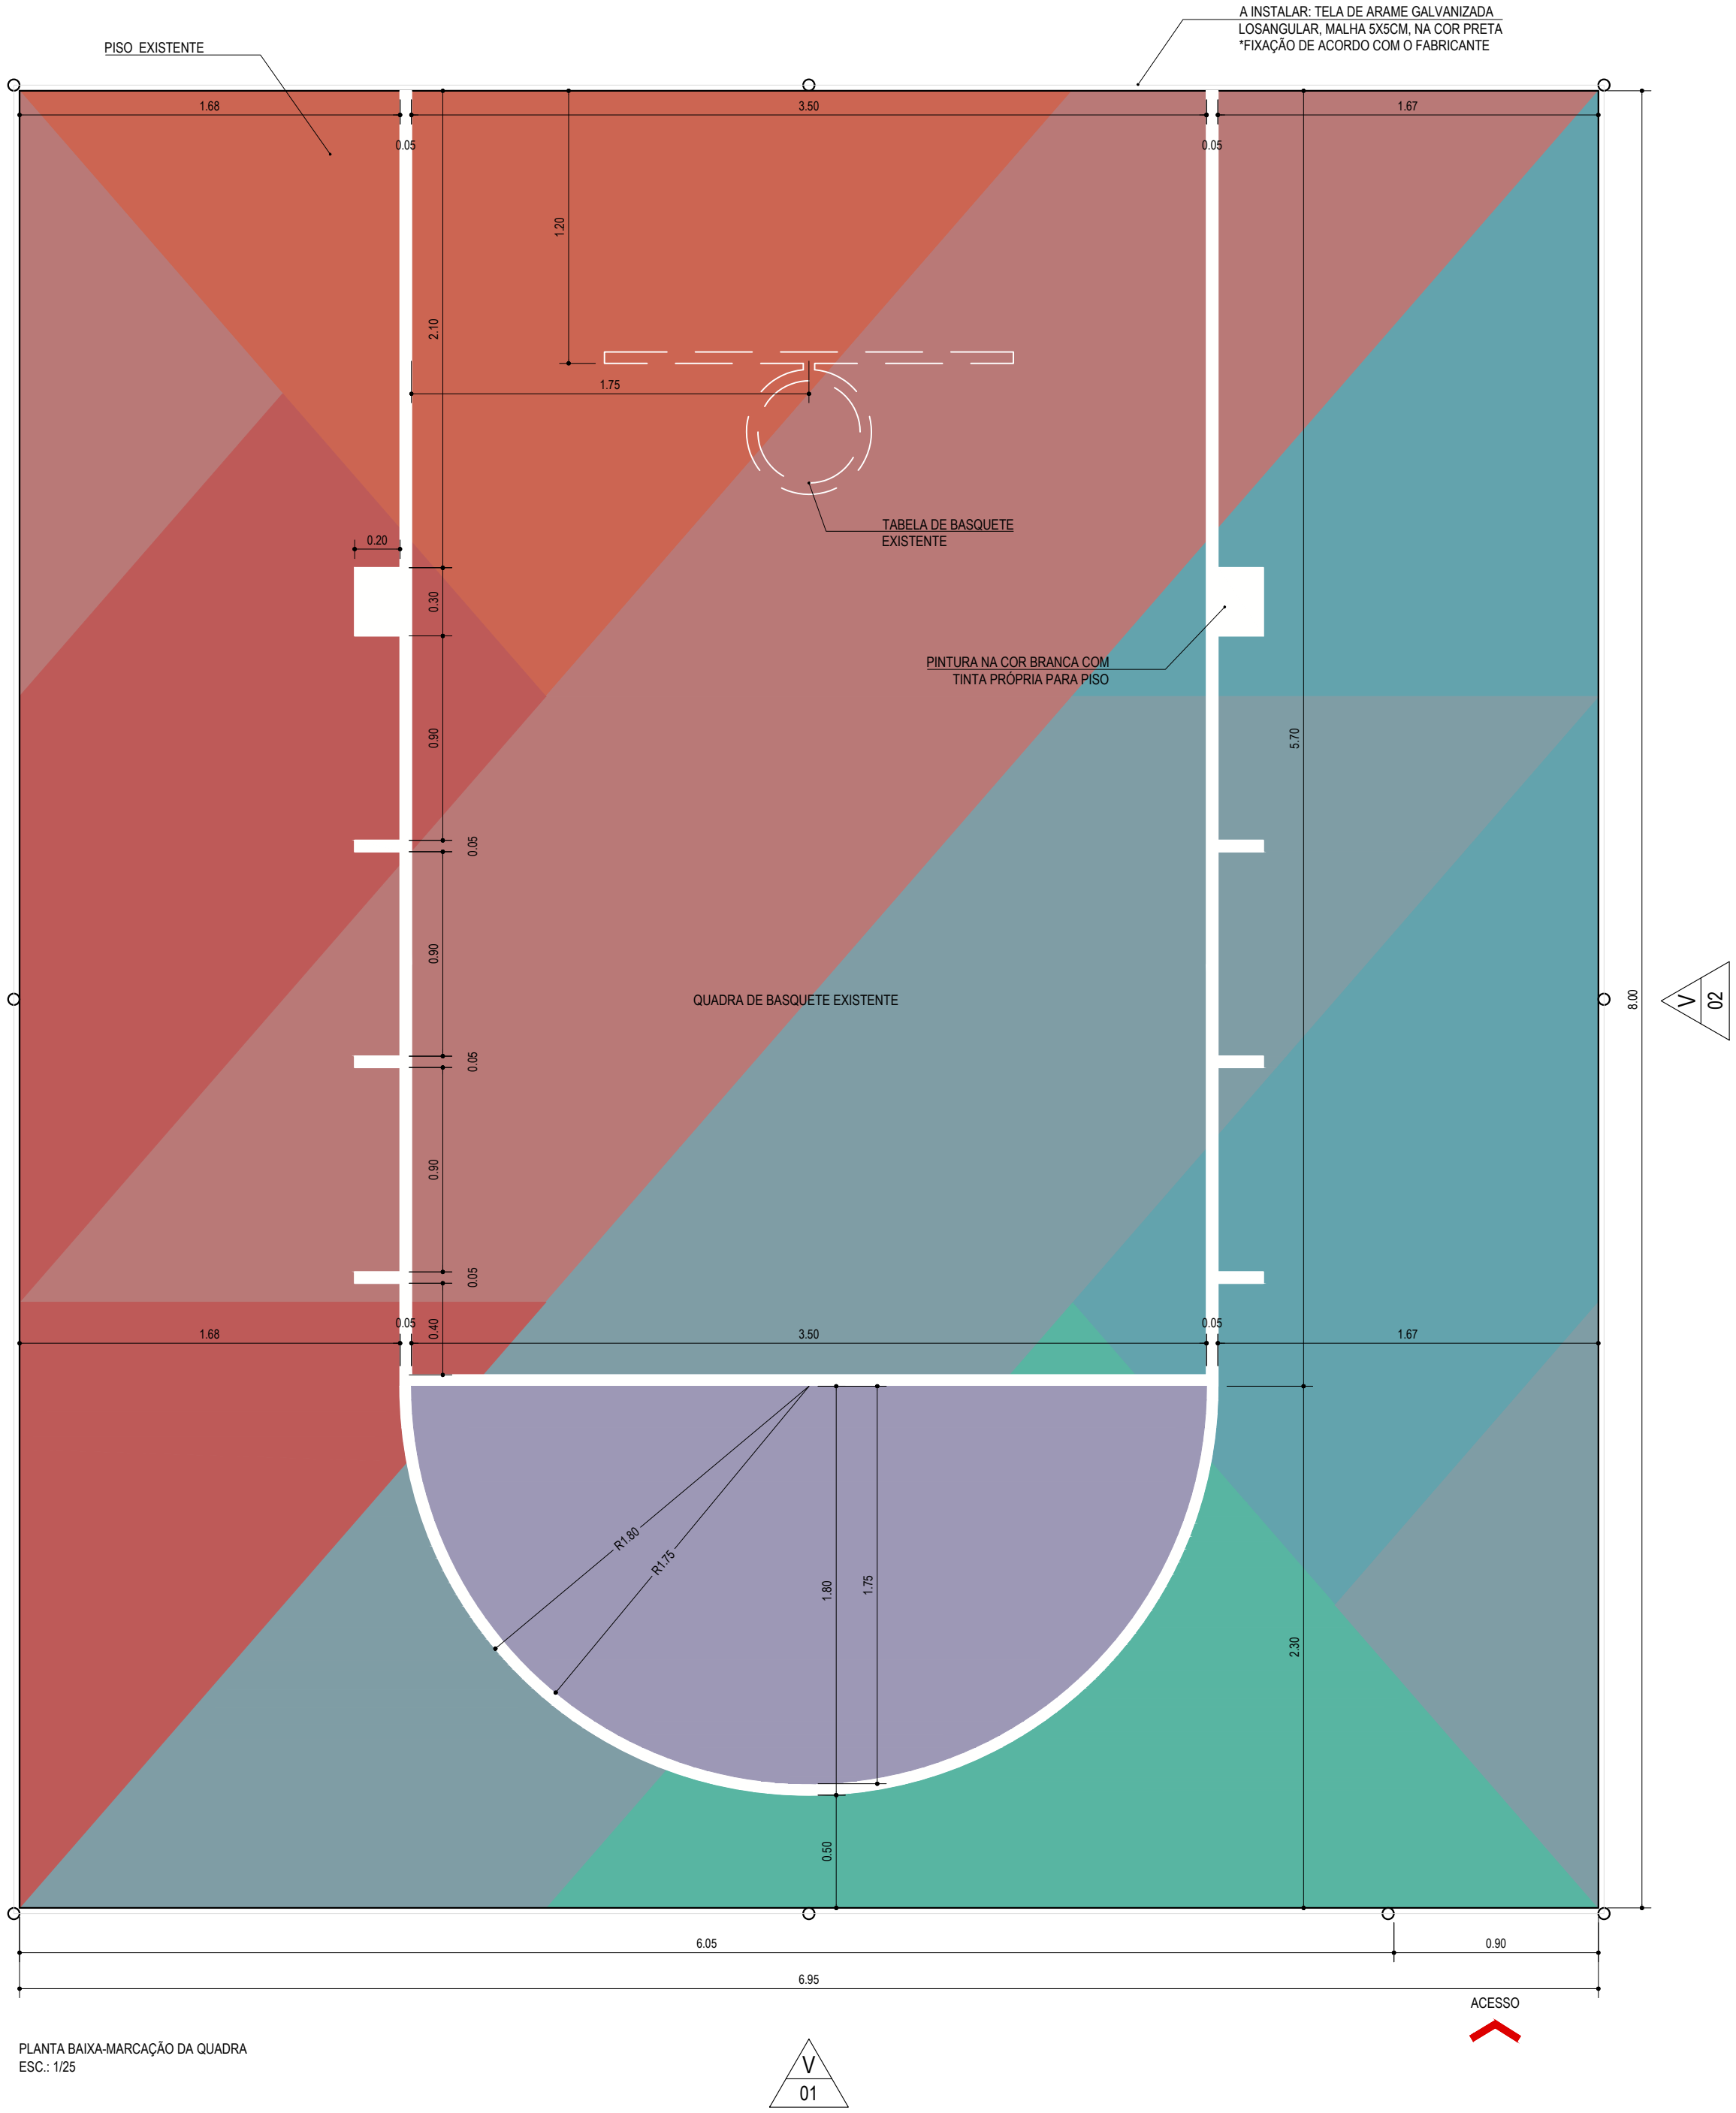

ENDEREÇO DA OBRA	LOGRADOURO RUA ITAJUBÁ ESQ. COM AFFONSO FREDERICO LEOPOLDO	NÚMERO 9/1
BAIRRO BOM RETIRO	MUNICÍPIO / UF JOINVILLE / SC	CEP 89.223-215

**AMUNESC**  
ASSOCIAÇÃO DE MUNICÍPIOS DO NORDESTE DE SANTA CATARINA

Rua Max Colln, 1843 - América - Joinville / SC  
www.amunesc.org.br  
CNPJ: 04.712.696/0001-33  
CREA SC 48.825-4

Telefones:  
47 3433-3927  
47 9 8838-1042

REFORMA DA PISTA DE SKATE DA PRAÇA BOM RETIRO NA RUA ITAJUBÁ

PROJETO ARQUITETÔNICO EXECUTIVO

PREFEITURA MUNICIPAL DE JOINVILLE

ADMINISTRAÇÃO MUNICIPAL

PREFEITURA DE JOINVILLE

ASSINATURA

RESPONSÁVEL PELO PROJETO

BIANCA SCHWARTZ

ARQUITETA E URBANISTA

ASSINATURA

CAU - A194159-3

ASSINATURA

RESPONSÁVEL PELA EXECUÇÃO DA OBRA

ASSINATURA

PRANCHAS	INFORMAÇÕES	CONTEÚDO DA PRANCHA	Nº PRANCHA - ARG.
	ORÇAMENTO DO PROJETO 24.170	PLANTA BAIXA-QUADRA DE BASQUETE	04 /08
	DESENHO: INOCLAY HANWERTHO		