


PISTA DE SKATE - A CONSTRUIR

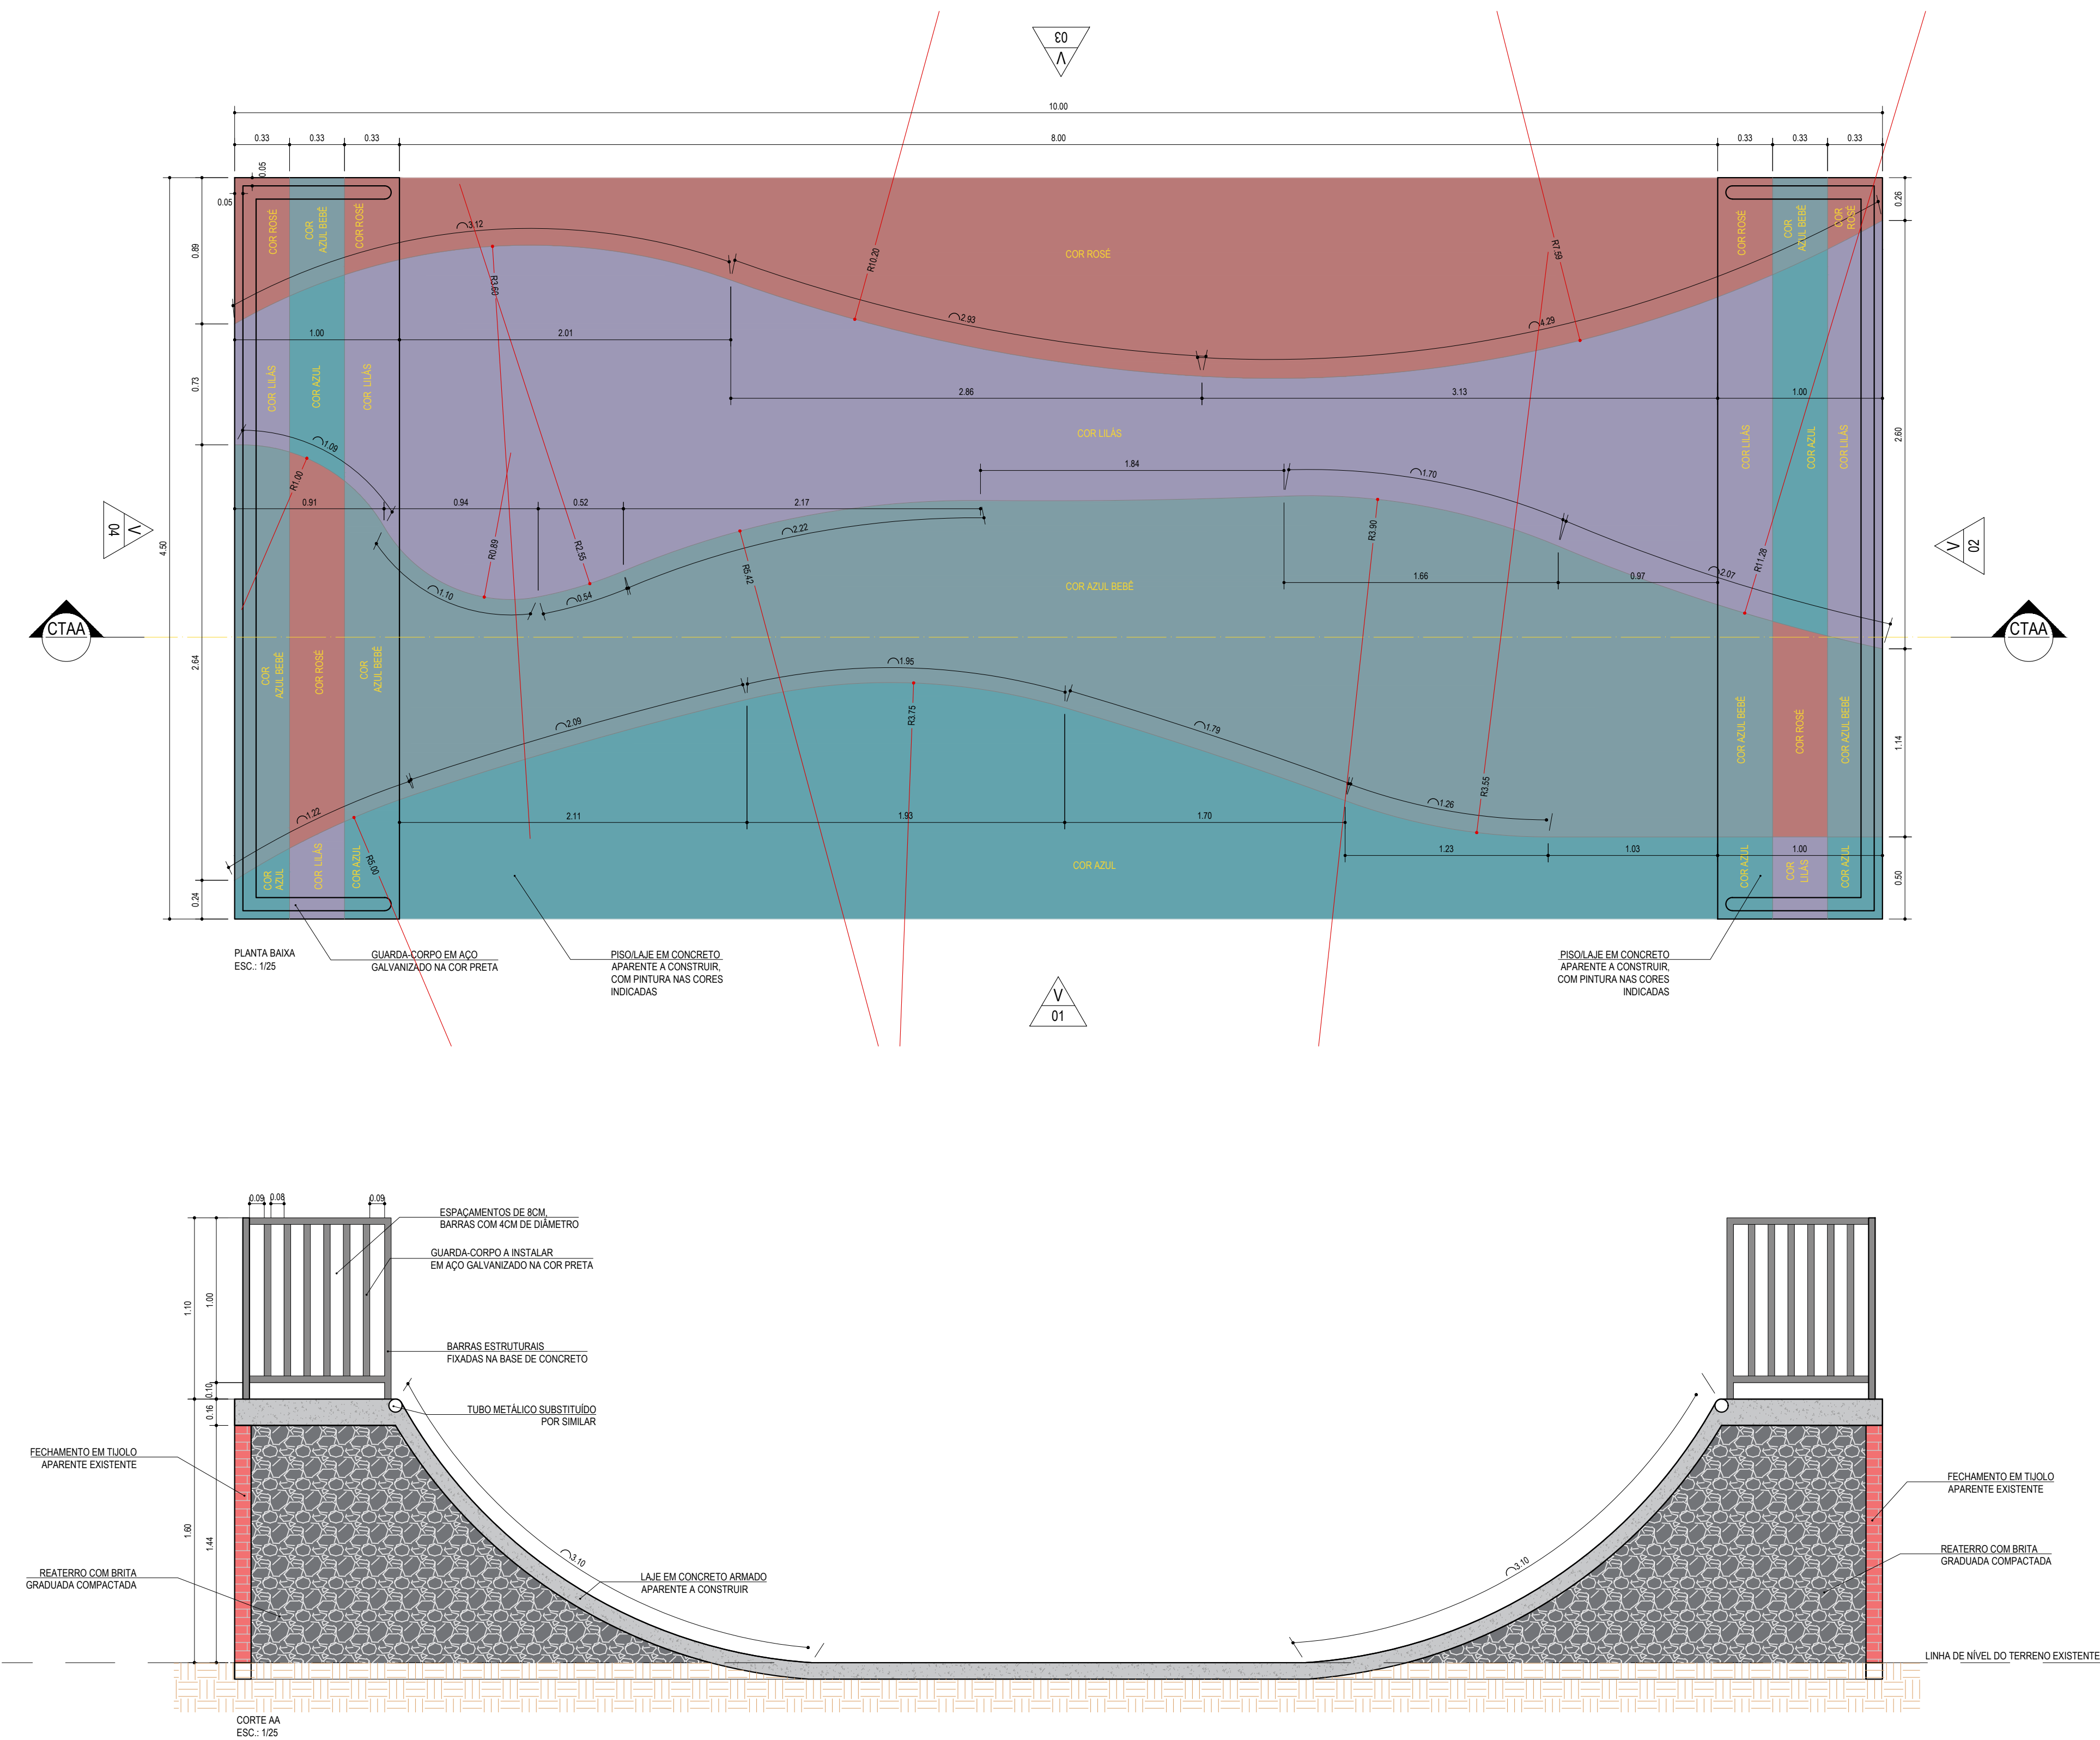

ÁREA DE PINTURA (QUADRA, PISTA DE SKATE E ACADEMIA DA MELHOR IDADE)

COR GOIABA R: 190 G: 090 B: 088 A= 21,27 m²	COR PÊSSEGO R: 204 G: 101 B: 082 A= 26,16 m²	COR ROSÉ R: 185 G: 121 B: 119 A=29,18 m²	COR VERDE R: 088 G: 181 B: 162 A=33,27 m²	COR AZUL R: 099 G: 163 B: 173 A= 22,90 m²	COR AZUL BEBÊ R: 127 G: 157 B: 165 A= 52,12 m²	COR LILÁS R: 157 G: 152 B: 182 A= 47,39 m²
---	--	--	---	---	--	--

*Obs: aplicar 3 demãos nos pisos

ENDEREÇO DA OBRA	LOGRADOURO RUA ITAJUBÁ ESQ. COM AFFONSO FREDERICO LEOPOLDO		NÚMERO 911
	BAIRRO BOM RETIRO	MUNICÍPIO / UF JOINVILLE / SC	CEP 89.223-215
	<div> AMUNESC ASSOCIAÇÃO DE MUNICÍPIOS DO NORDESTE DE SANTA CATARINA</div> <div>Rua Max Colln, 1843 - América - Joinville / SC www.amunesc.org.br CNPJ: 04.712.696/0001-33 CREA - SC: 48.825-4 Telefones: 47 3433-3927 47 9 8838-1042</div>		
	REFORMA DA PISTA DE SKATE DA PRAÇA BOM RETIRO NA RUA ITAJUBÁ PROJETO ARQUITETÔNICO EXECUTIVO		
PROJETO	PREFEITURA MUNICIPAL DE JOINVILLE		
	ADMINISTRAÇÃO MUNICIPAL PREFEITURA DE JOINVILLE		
PROPRIETÁRIO	RESPONSÁVEL PELO PROJETO BIANCA SCHWARTZ ARQUITETA E URBANISTA ASSINATURA		
	RESPONSÁVEL PELO PROJETO CAU - A194159-3 ASSINATURA		
ASSINATURAS	RESPONSÁVEL PELA EXECUÇÃO DA OBRA ASSINATURA		
	INFORMAÇÕES CÓDIGO DO PROJETO 24.170 DESENHO NICOLAU HANWERTHO		
PRANCHAS	CONTEÚDO DA PRANCHA PLANTA BAIXA, CORTE E DETALHE-PISTA DE SKATE		Nº PRANCHA - ARG 07 /08