
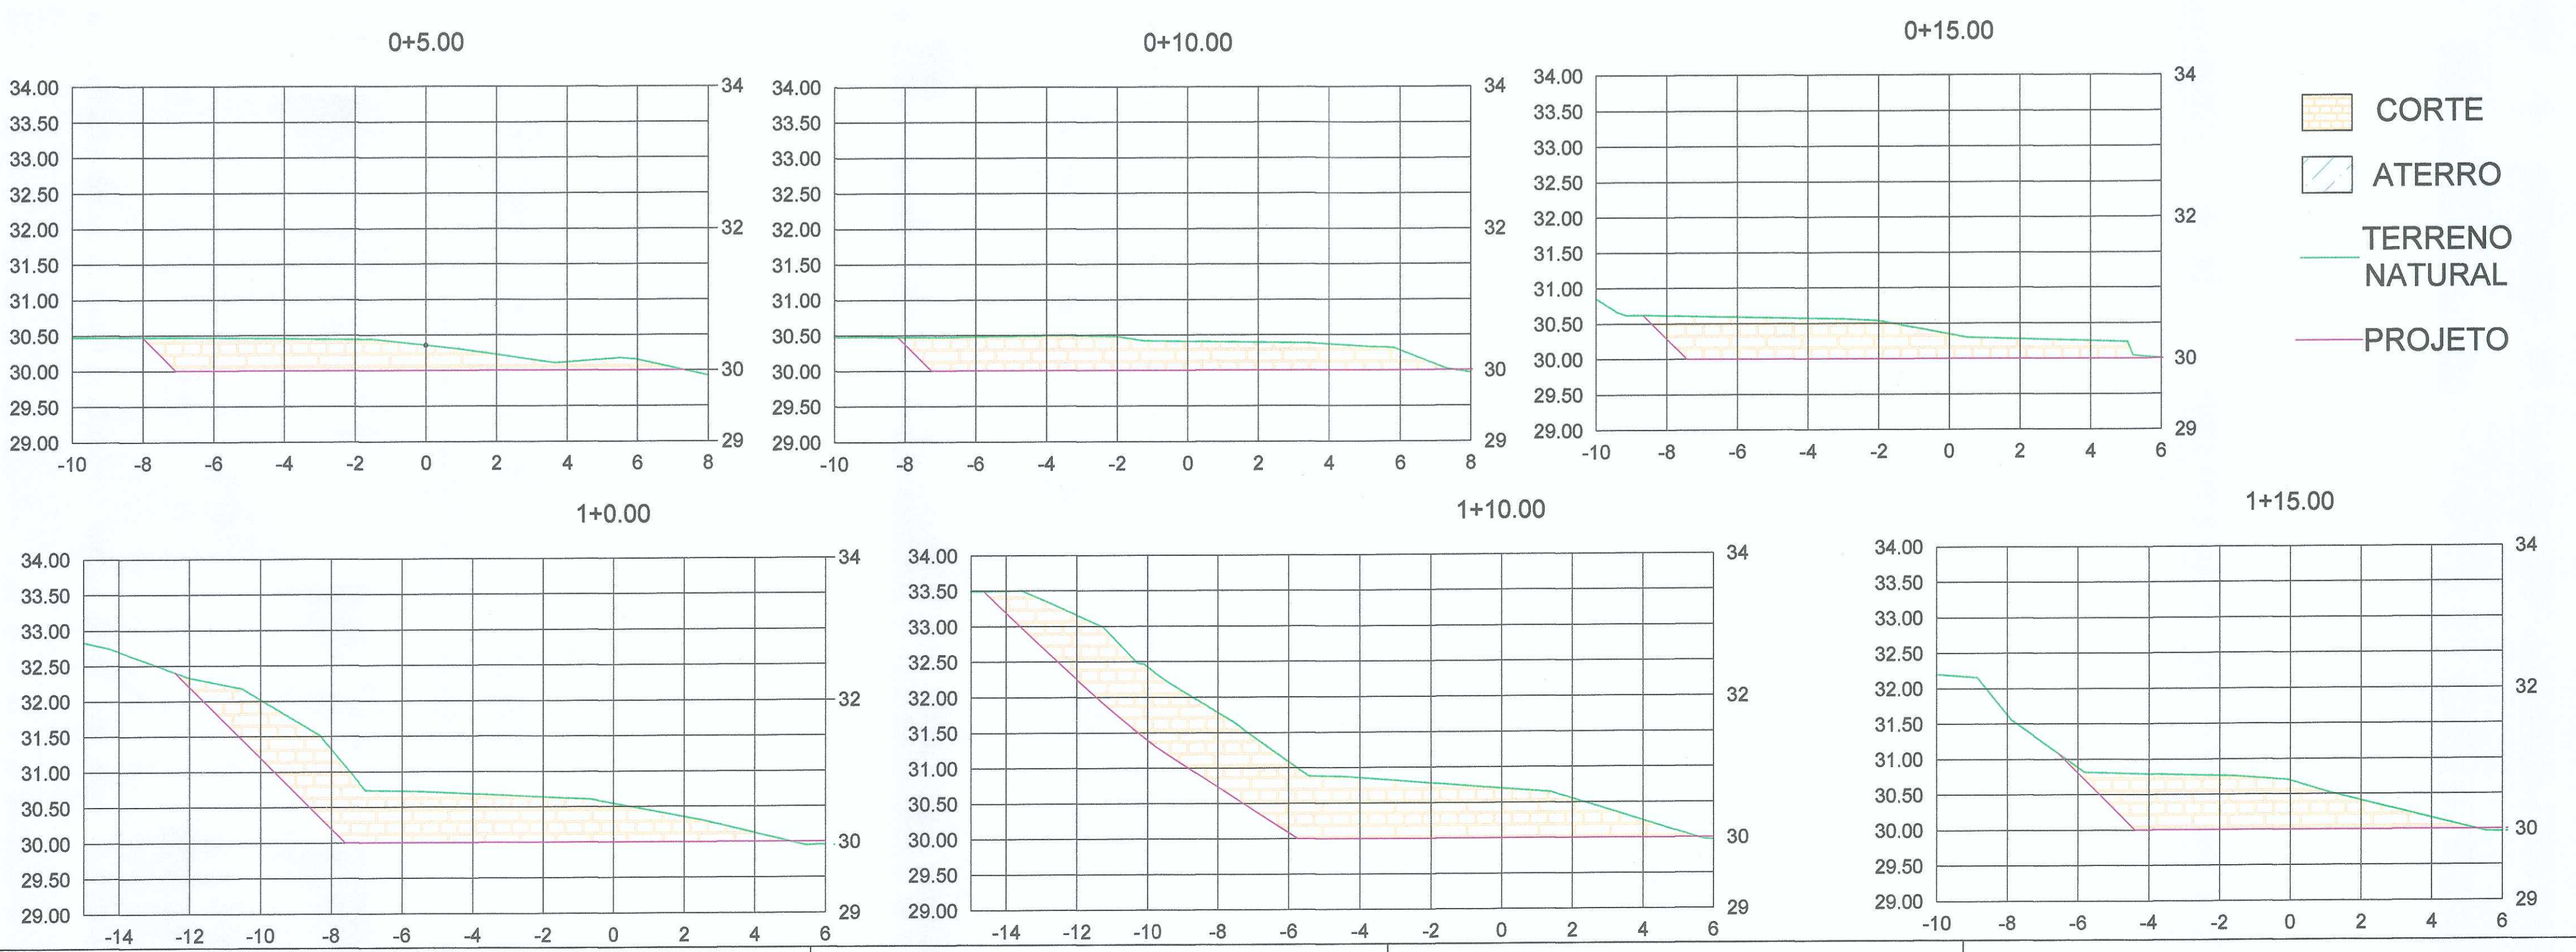
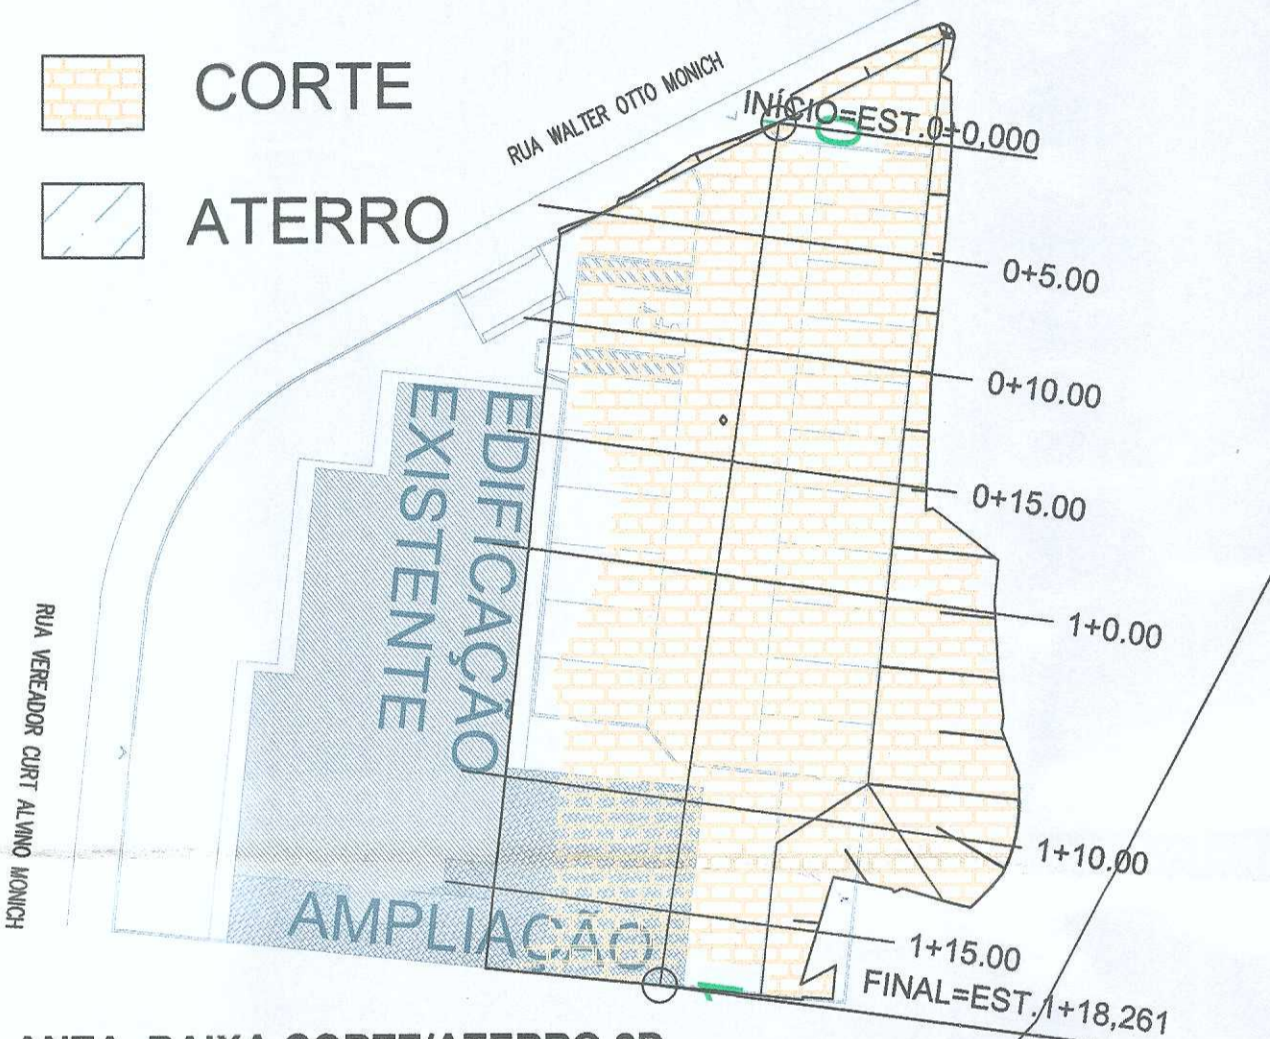


Resumo de corte/aterro

| Nome | Fator de corte | Fator de aterro | Área 2D | Cortar | Aterro | Líquido |
|----------|----------------|-----------------|-----------------------|-----------------------|--------|-----------------------|
| VOLUME-6 | 1.300 | 0.700 | 712.35 m ² | 420.43 m ³ | --- | 420.43 m ³ |
| Totais | | | 712.35 m ² | 420.43 m ³ | --- | 420.43 m ³ |

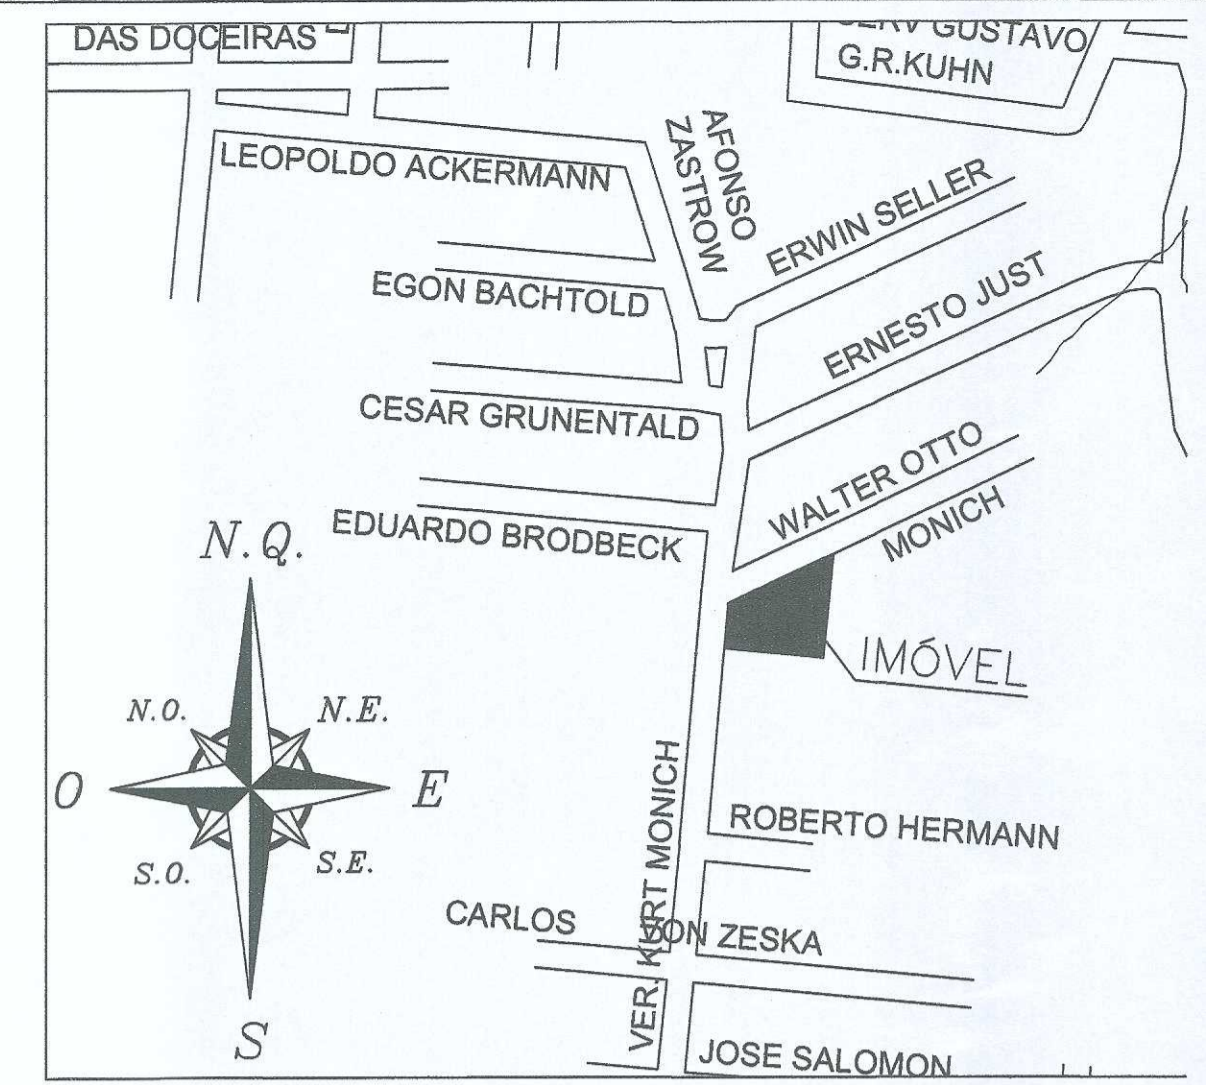

Equipe Técnica

- Eng. Civil Dilnei de Freitas Jacinto
- Eng. Civil Jacson Jeremias
- Eng. Eletricista Edénir Vieira
- Eng. Mecânico e Seg. do Trabalho Mario Cesar Osorio
- Arq. Urbanista Andrea Patricia Martins de Souza
- Eng. Civil Evair da Silva Borges
- Acad. de Arq. e Urbanismo Vinícius Souza

E + Plan Engenharia Ltda Me - CNPJ:15.018.870/0001-65
 Registro no CREA/SC: 127.622-8
 www.emais.eng.br - contato@emais.eng.br - (48)3093-9350
 Rua Najla Carone Goedert, nº 1080 - Sala 411 - Ed. City Office
 Pagani - Palhoça - SC

Projeto: **TERRAPLENAGEM**

Obra: **UBSF WILLY SCHOSSLAND**
 Rua Ver. Kurt Alvinio Monich, S/N - Bairro Costa e Silva - Joinville/SC

Proprietário: *[Signature]*
 Fundo Municipal de Saúde de Joinville
 CNPJ:08184821/0001-37
 PREFEITURA MUNICIPAL DE JOINVILLE
 SECRETARIA MUNICIPAL DA SAÚDE

Responsáveis Técnicos:

[Signature]
 Andrea P. Martins de Souza
 Arquiteta e Urbanista
 CAU: A30287

[Signature]
 Edénir Vieira
 Engenheiro Eletricista
 Crea/SC:118.524-5

[Signature]
 Dilnei de Freitas Jacinto
 Engenheiro Civil
 Crea/SC:122.825-5

[Signature]
 Jacson Jeremias
 Engenheiro Civil
 Crea/SC:125.007-9

Conteúdo: **Planta baixa e perfis da terraplenagem.**

| | | | | |
|-------------|---------------|----------------------------|-----------------|-------------|
| Ref. JOI-11 | Data out/2017 | Área 712,35 m ² | Escala INDICADA | Folha 01/01 |
|-------------|---------------|----------------------------|-----------------|-------------|

PROIBIDO CÓPIA OU REPRODUÇÃO DO PROJETO SEM PRÉVIA AUTORIZAÇÃO. DIREITOS AUTORAIS RESERVADOS PELA LEI Nº 9.610-98