




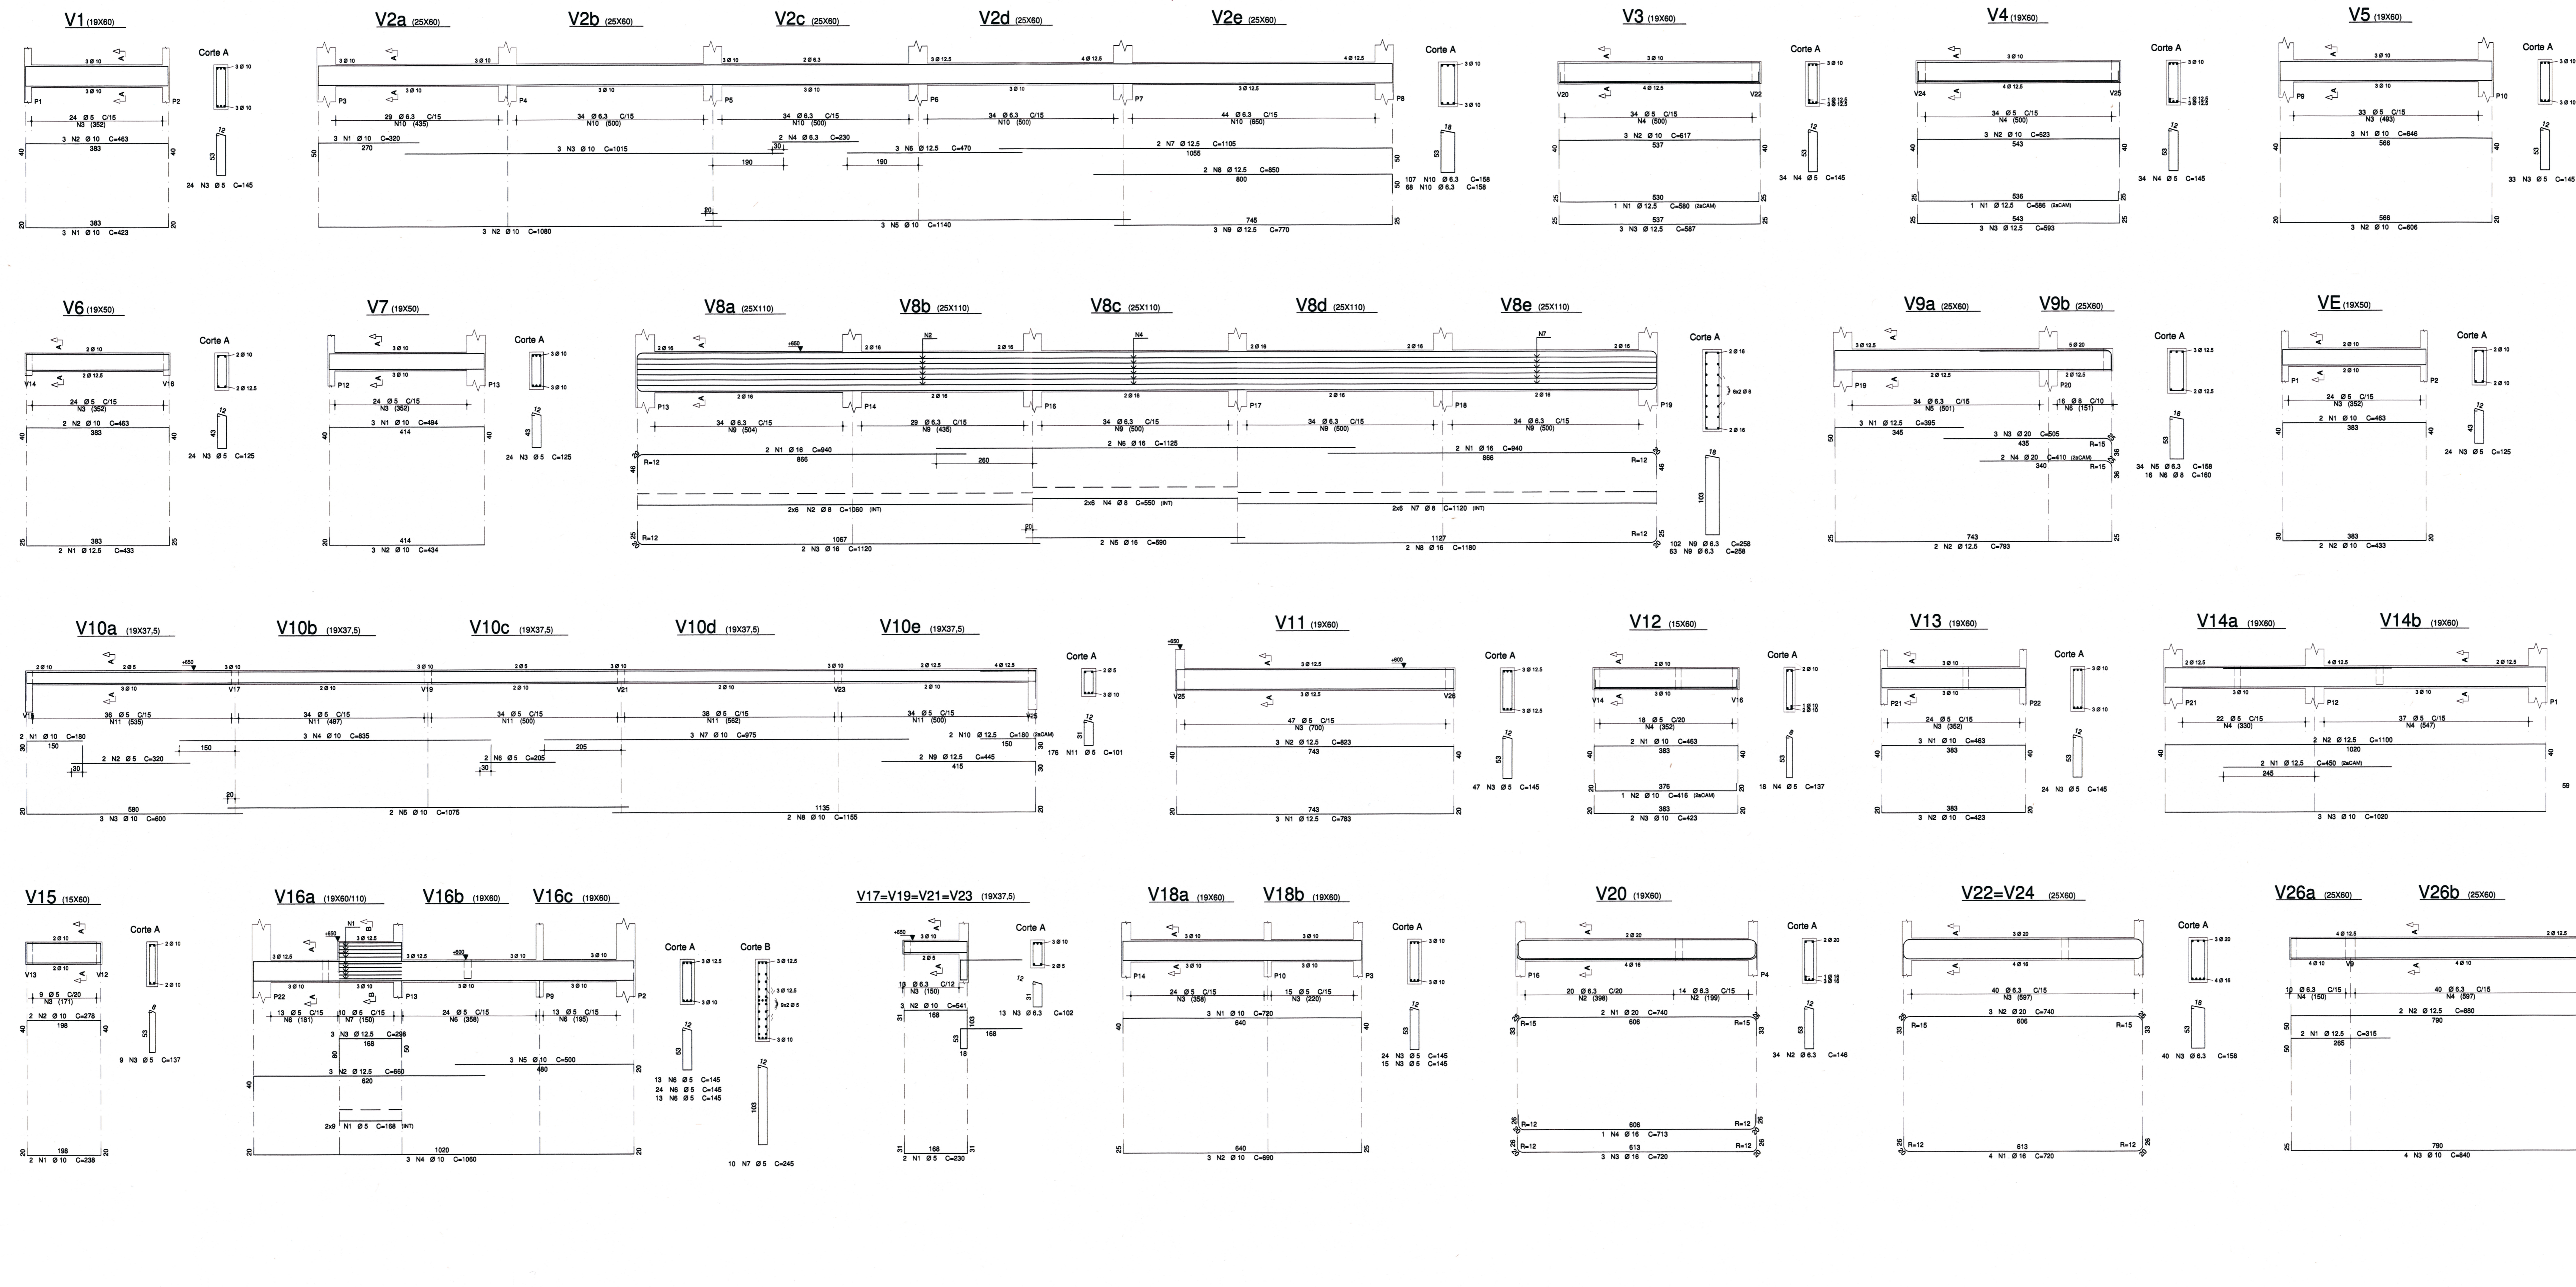


# Detalhamento - Vigas 2º Pavimento

escala 1:75



# Det. Inferior das Lajes - 2º Pavimento

escala 1:75

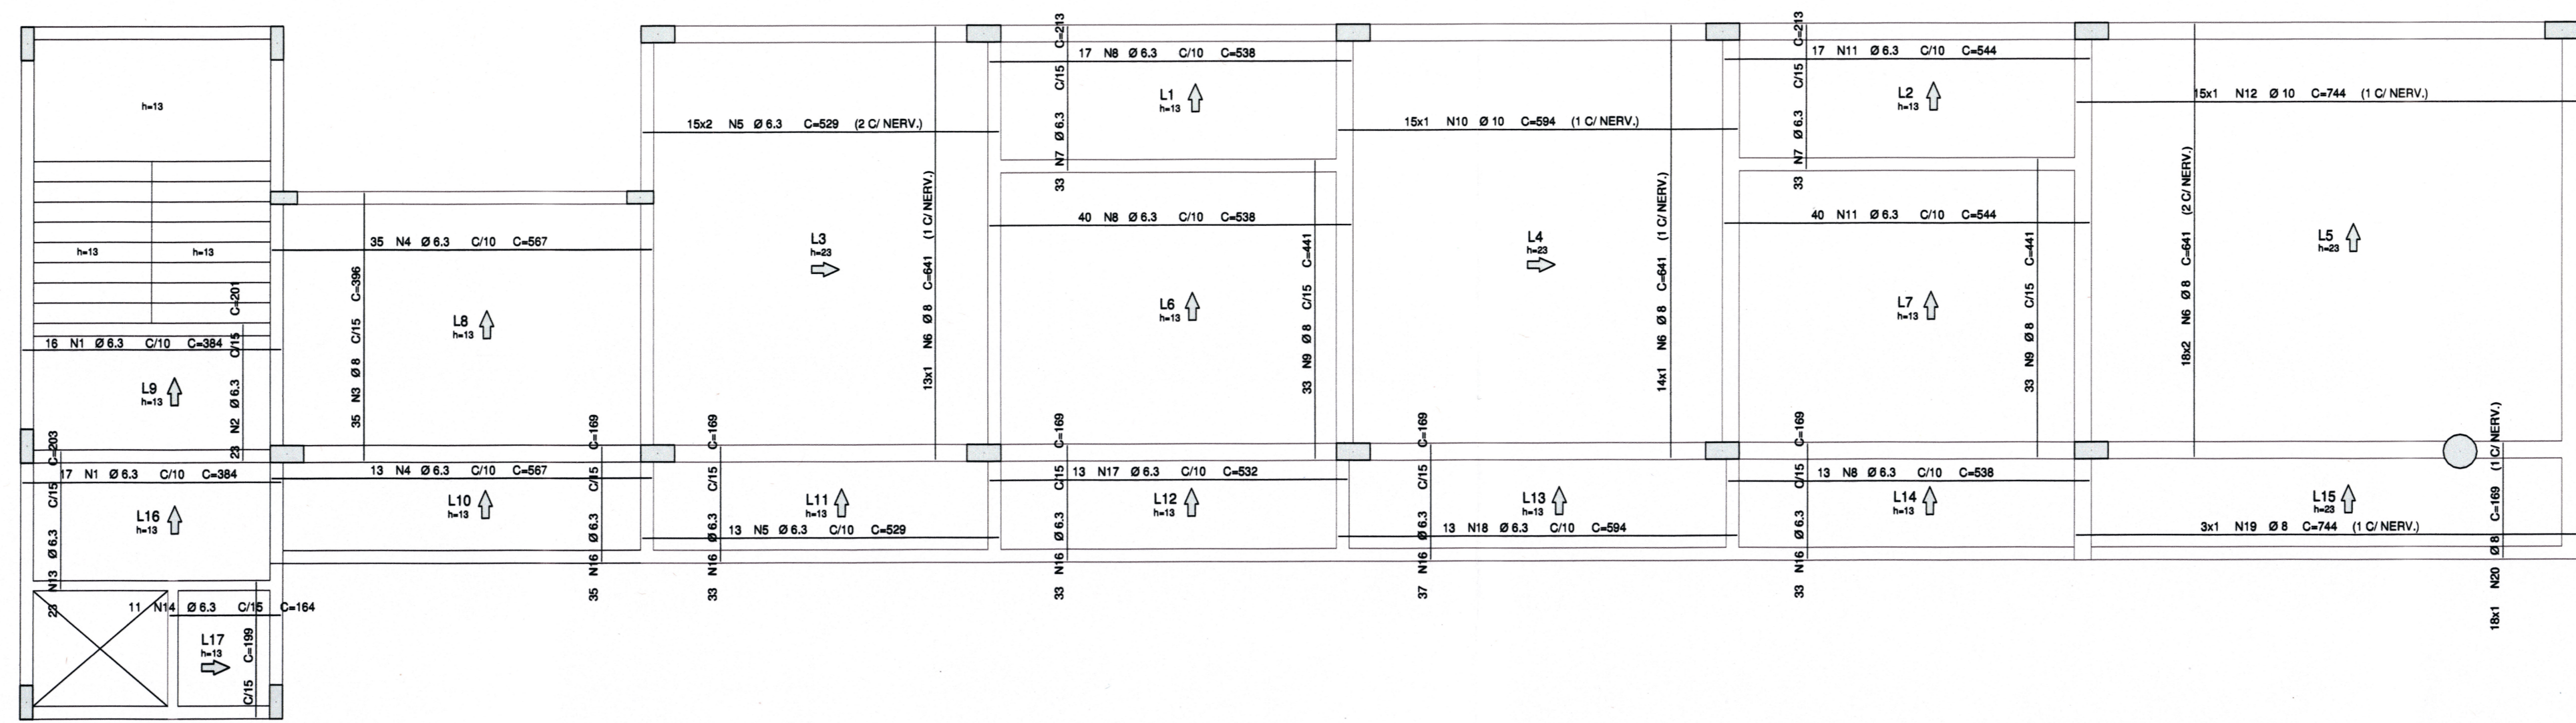

LEGENDA:  
 ↗ ↘ Direção principal da armadura da laje.

AÇO	POS	BIT (mm)	QUANT	COMP. UNIT (cm)
<b>Det. Inferior das Lajes - 2º Pavimento</b>				
