


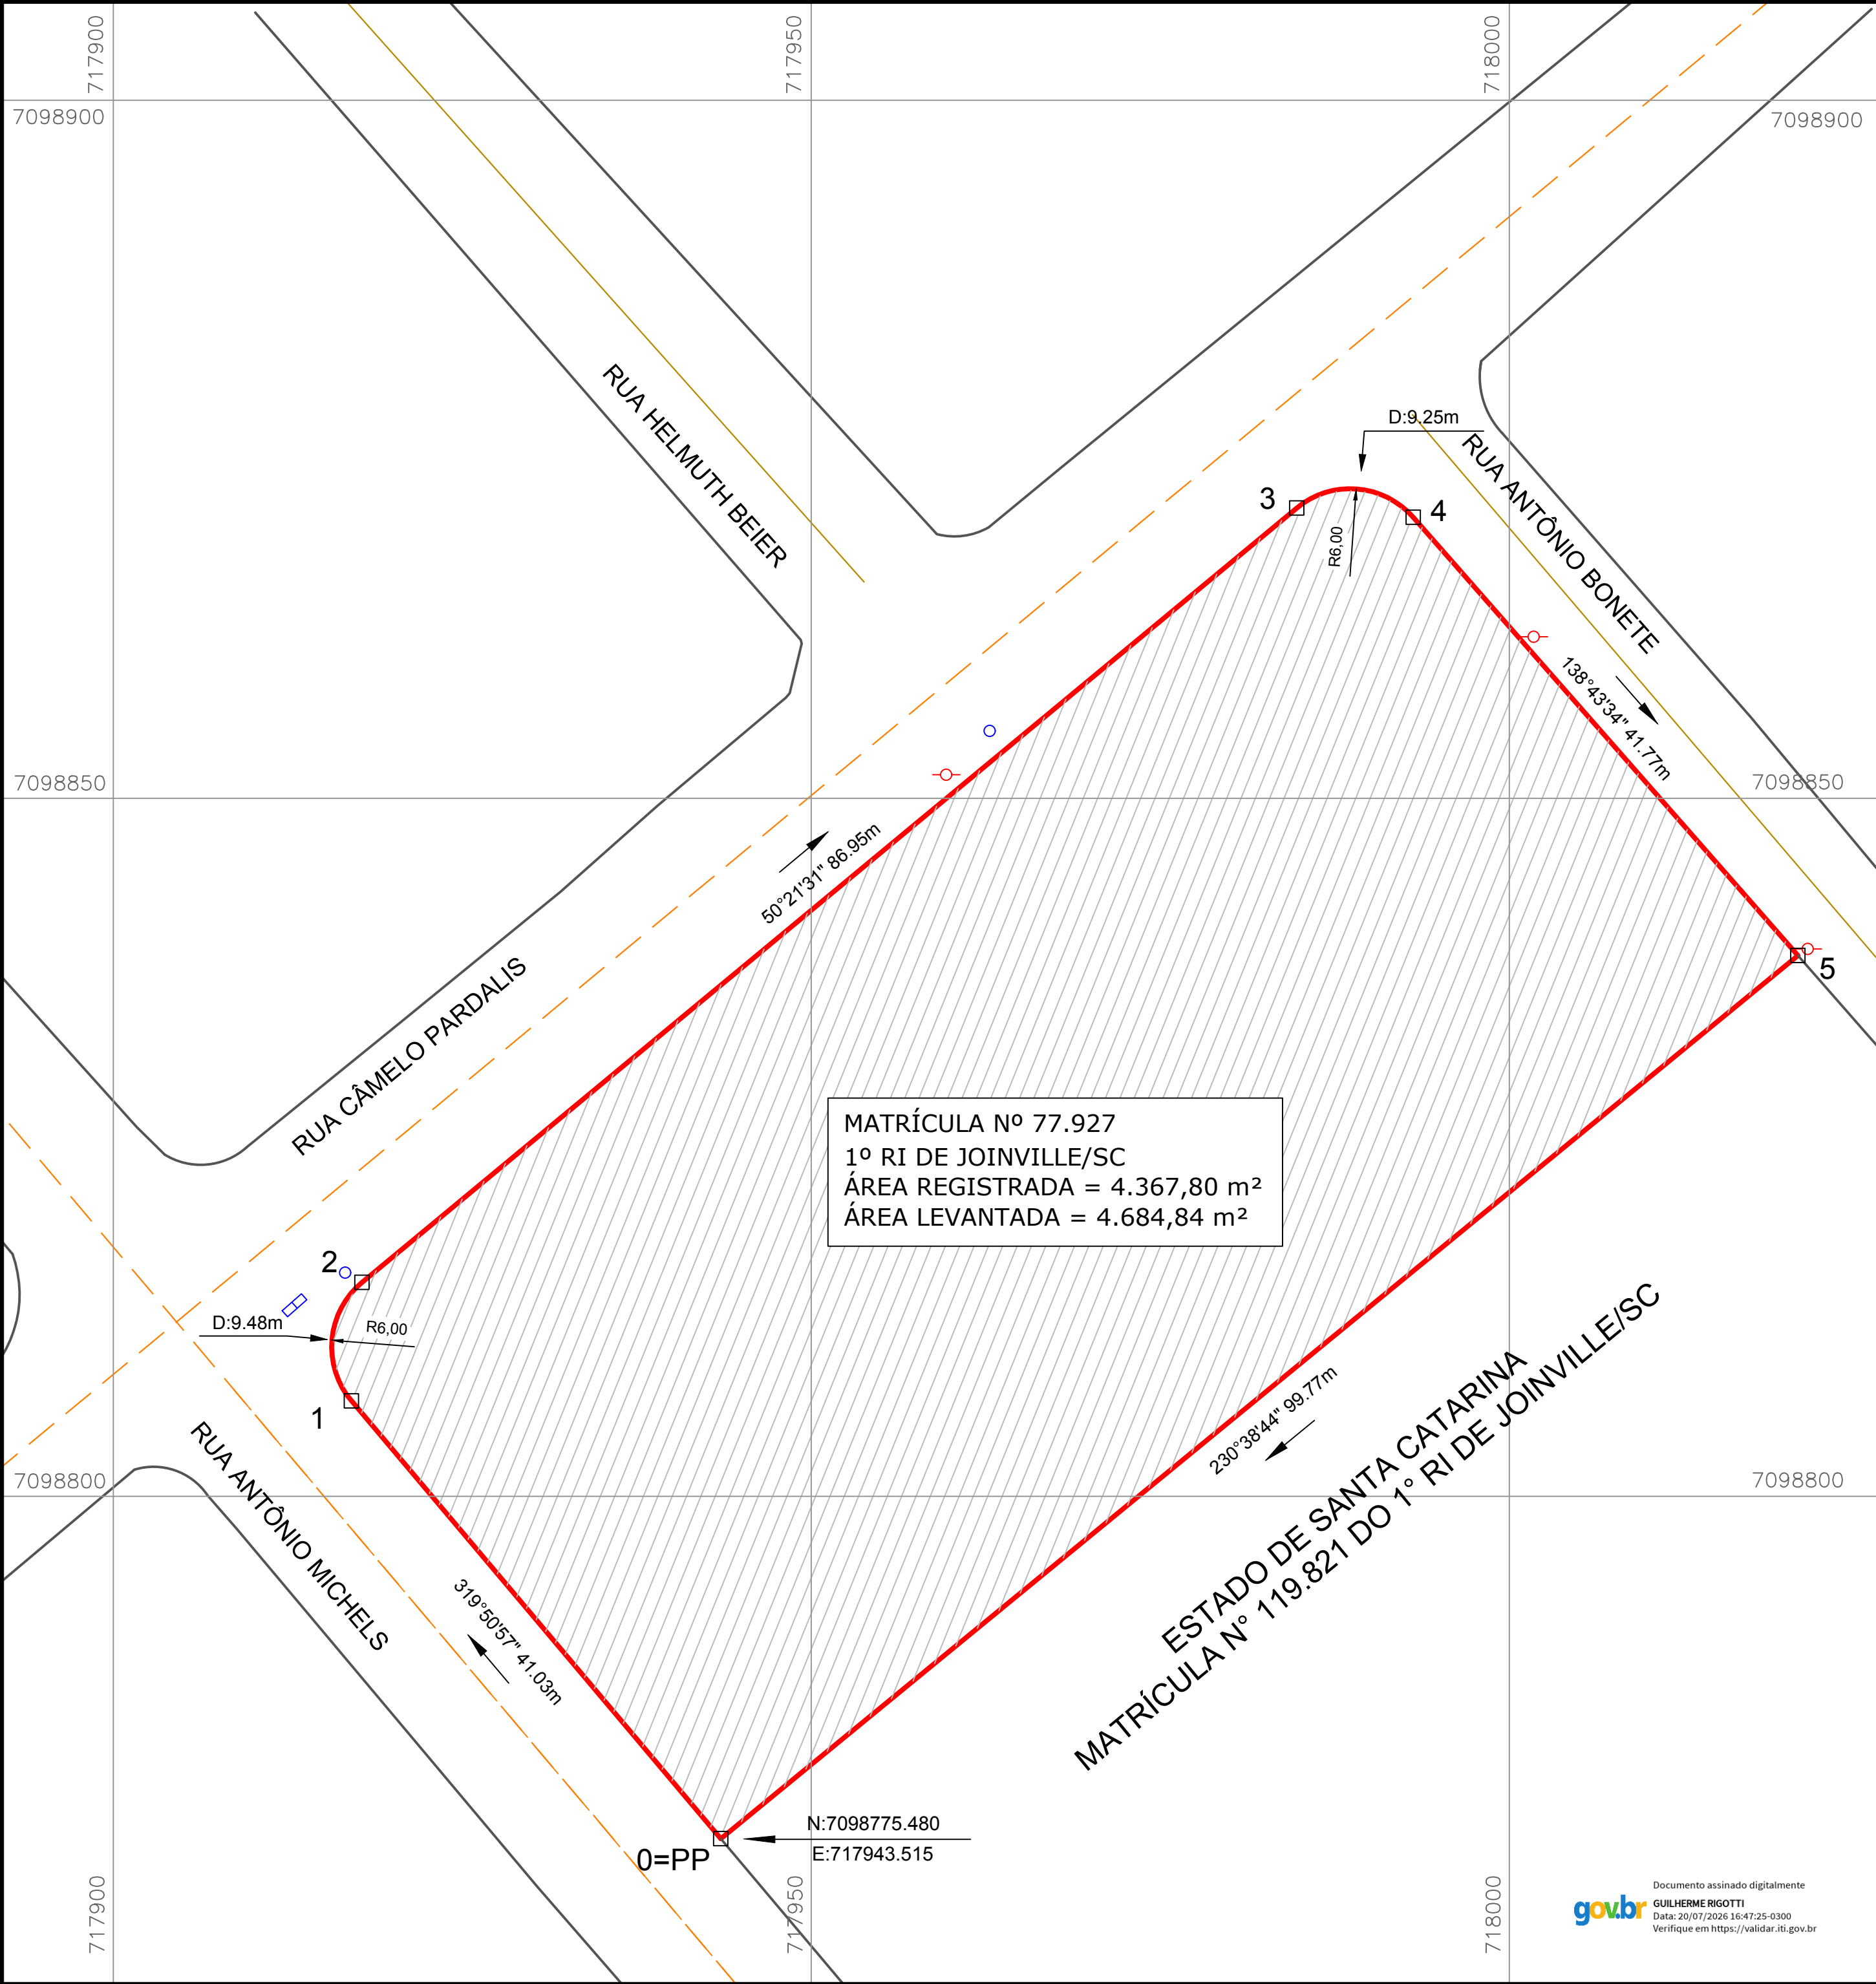

Dados Técnicos

PROJEÇÃO TRANSVERSA DE MERCATOR (UTM)
ORIGEM DAS COORDENADAS
N=10000000 (Equador)
E=500000 (MERIDIANO CENTRAL 51°W)
DATUM: SIRGAS 2000
COORDENADAS DO PONTO DE PARTIDA
(BASE AJUSTADA PPP – IBGE)

GEOGRÁFICAS:
LAT= -26° 12' 50,2506"
LON= -48° 49' 07,1723"
ALT. GEO.: 4,77 m
PLANAS (UTM):
N= 7098788.119 m
E= 717938.883 m

Legenda

Estrada Pavimentada

Estrada Não Pavimentada

Poste

Boca de Lobo

Adutora

Alinhamento Predial

Imóvel Objeto

Coordenadas

Estação	Vante	Coord. Norte	Coord. Este	Azimute	Distância	Fator Escala	Latitude	Longitude
0=PP	1	7098775.480	717943.515	319°50'57"	41.03	1.00018333	26°12'50.65862" S	48°49'06.99785" W
1	2	7098806.842	717917.058	R:6.00	9.48	1.00018319	26°12'49.65435" S	48°49'07.96960" W
2	3	7098815.332	717917.816	50°21'31"	86.95	1.00018320	26°12'49.37815" S	48°49'07.94745" W
3	4	7098870.802	717984.770	R:6.00	9.25	1.00018356	26°12'47.53974" S	48°49'05.56997" W
4	5	7098870.140	717993.107	138°43'34"	41.77	1.00018360	26°12'47.55668" S	48°49'05.26934" W
5	0=PP	7098838.746	718020.661	230°38'44"	99.77	1.00018375	26°12'48.56139" S	48°49'04.25806" W

Localização

NOBRE PERÍCIAS

Serviços de Engenharia, Cartografia, Topografia, Geodésia, Avaliações de Imóveis, Construtora e Incorporadora.

Rua Cantareira nº 90
Saguagu – Joinville / SC
CEP.: 89.221-095

FONE: (47) 3422-8738
EMAIL: mical@nobrepericias.com.br

DESCRIÇÃO:

LEVANTAMENTO TOPOGRÁFICO DA MATRÍCULA Nº 77.927 DO 1º RI DE JOINVILLE/SC PARA FINS DE RETIFICAÇÃO DE ÁREA

LOGRADOURO:

RUA CÂMELO PARDALIS, JARDIM PARAÍSO, JOINVILLE – SC

RESPONSÁVEL:

MICHAEL MENDES CORREIA:08769972648
Assinado de forma digital por MICHAEL MENDES CORREIA:08769972648
Dados: 2023.01.12 17:27:34 -0300'
Eng. Micael Mendes Correia
ENG. CIVIL – CREA-SC nº 167.875-0

FOLHA:

A2 (594mmx420mm)

ESCALA:

1/350

ÁREA:

4,684,84 m2

PERÍMETRO:

288,25 m

DATA:

Abril/2021

PRANCHA No:

1/2