



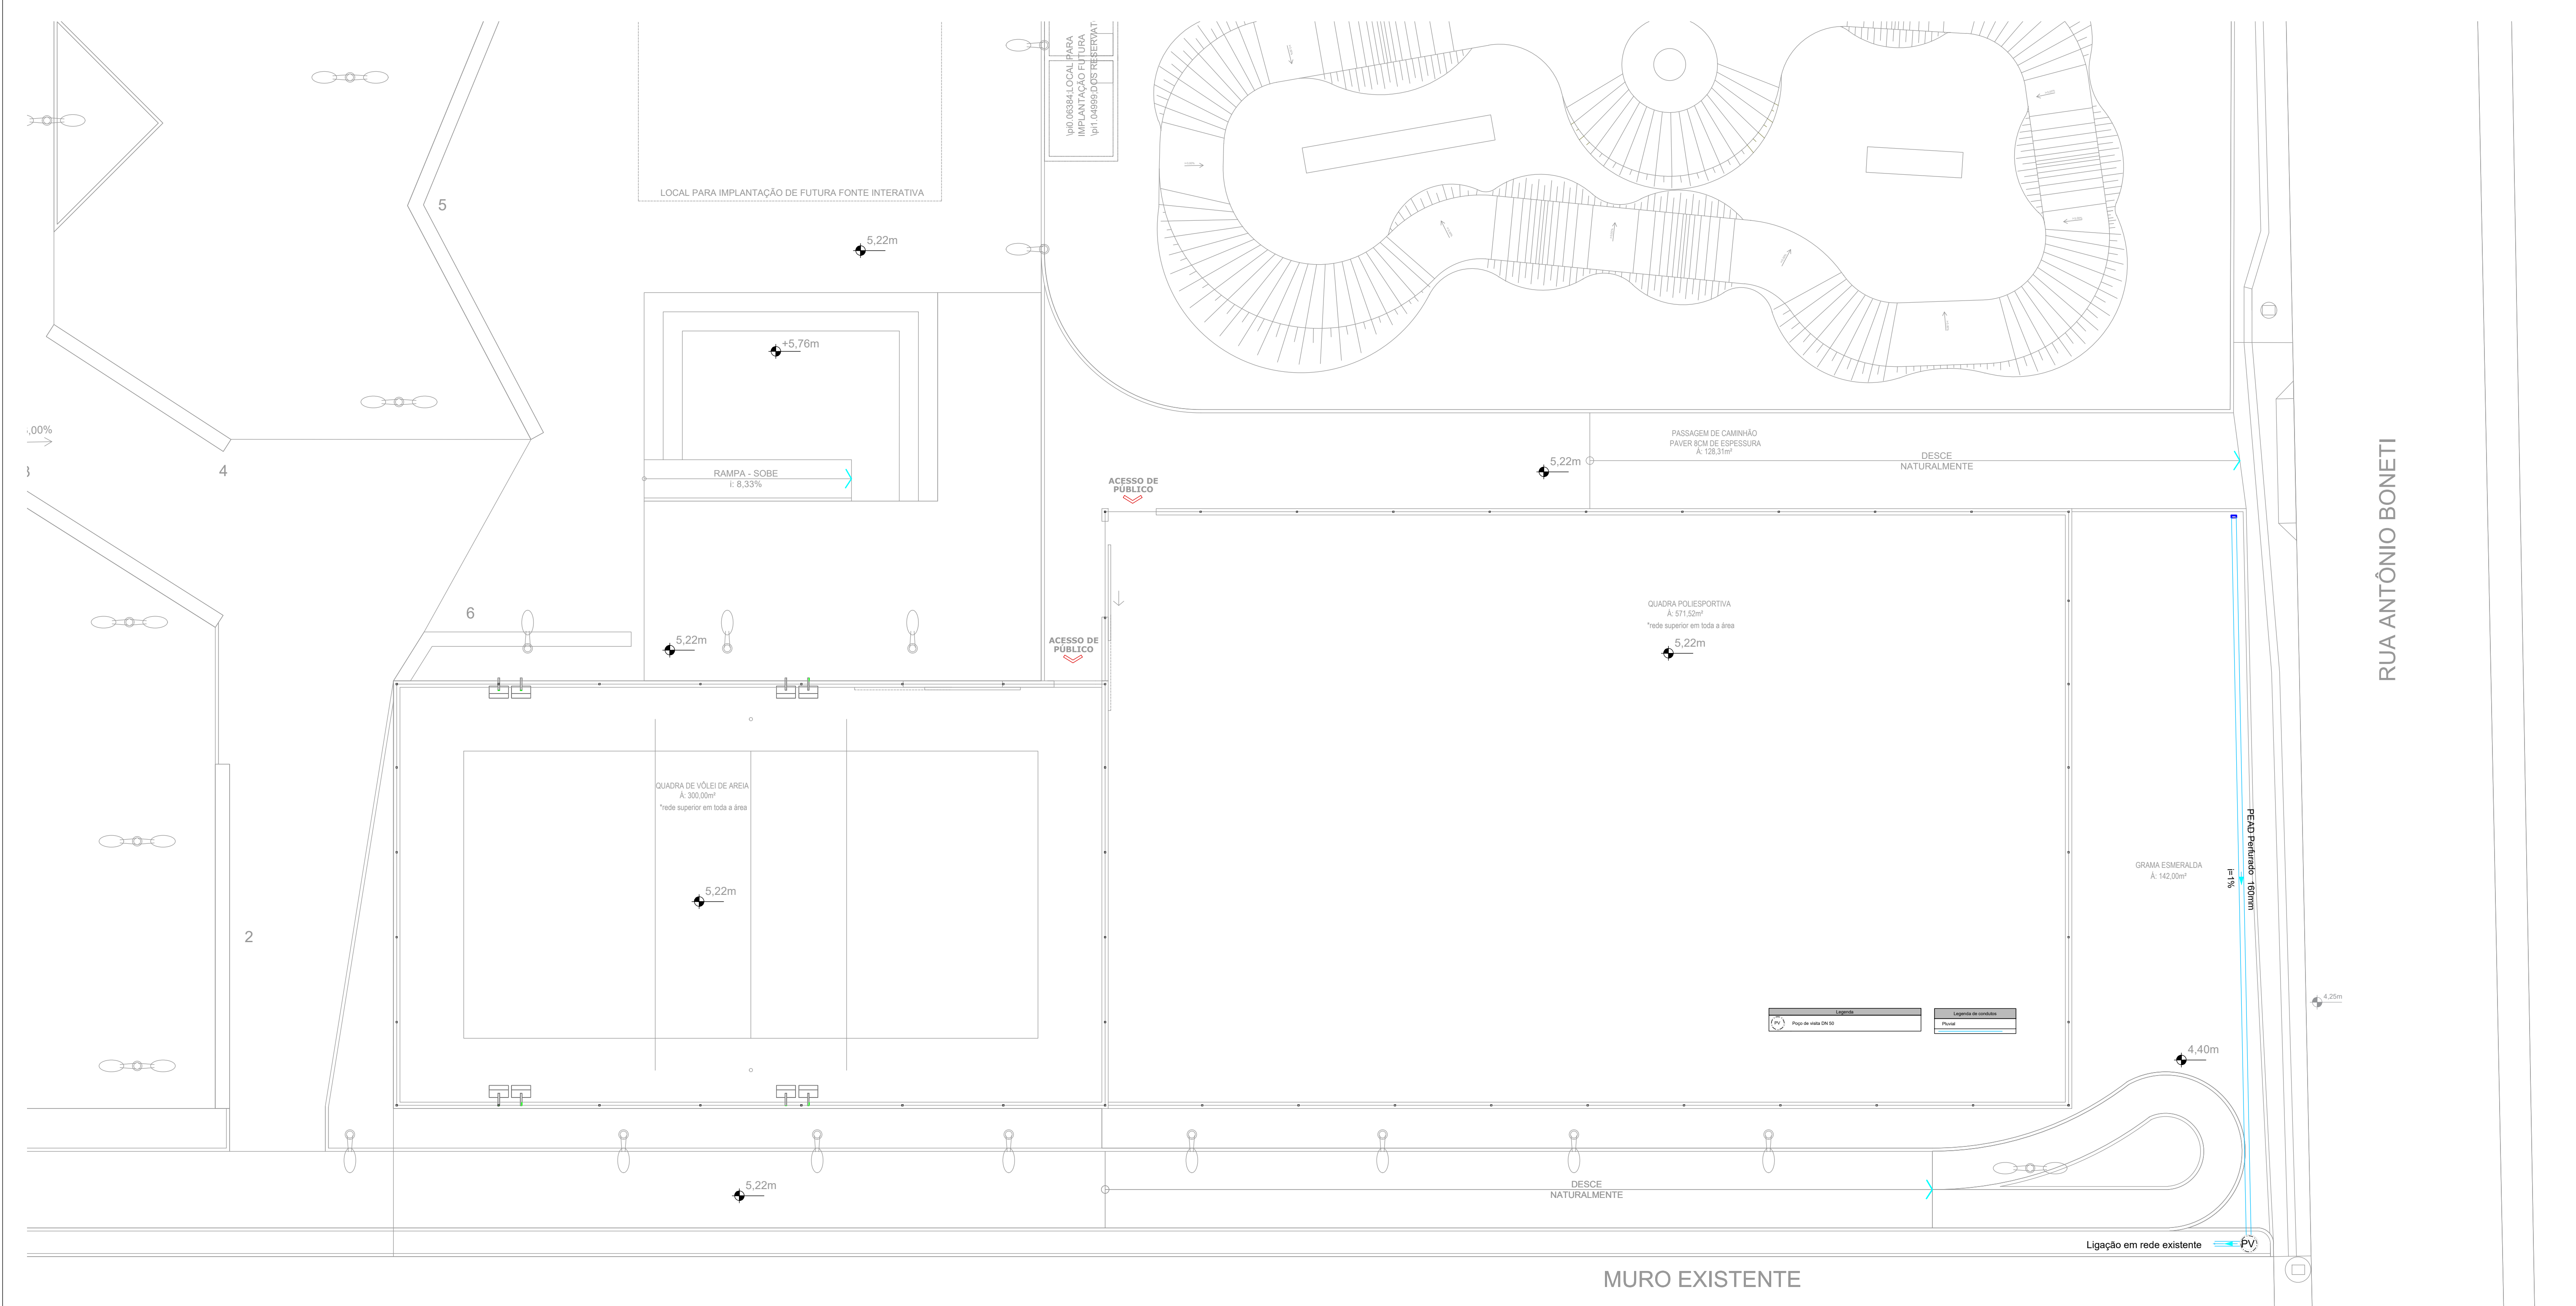


PLANTA BAIXA IMPLANTAÇÃO


ESC 1:100

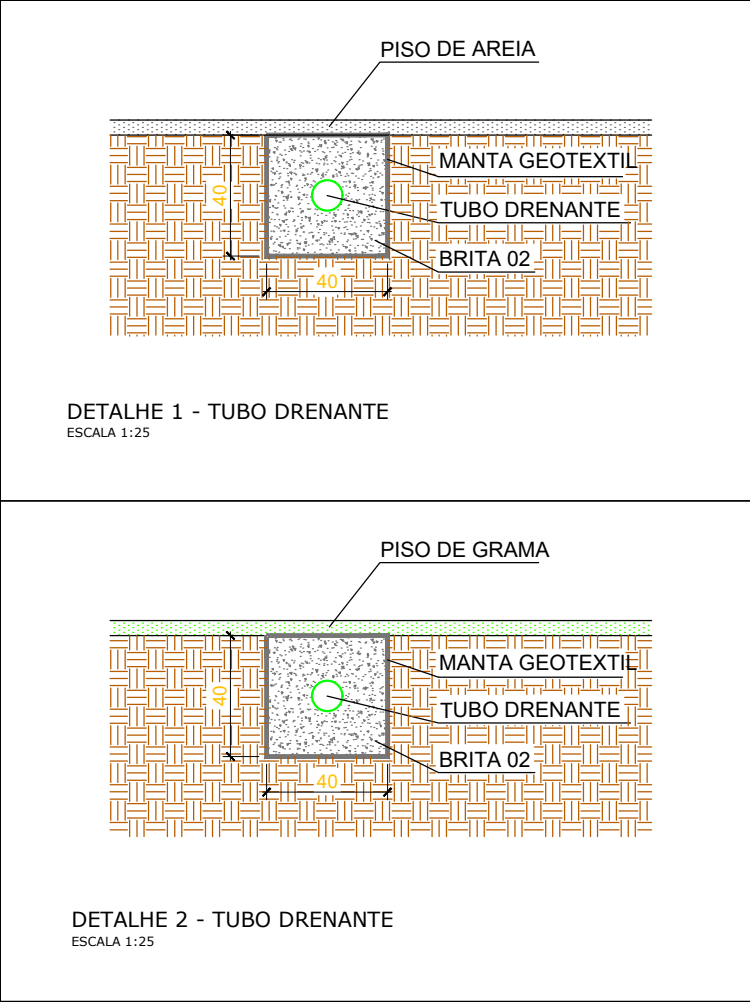

DETALHE GENÉRICO POÇO DE VISITA

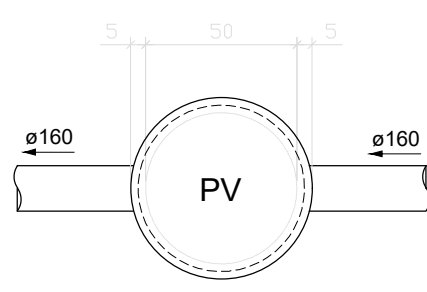


Poço de visita 50cm
Planta baixa - ESC. 1:25

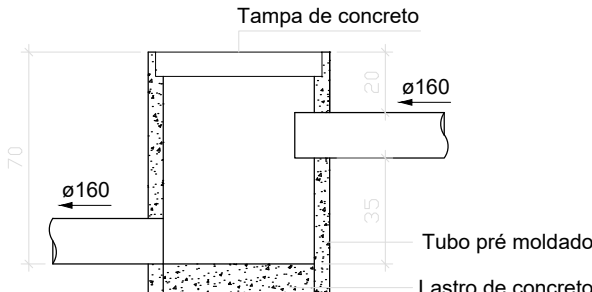

Poço de visita 50cm
Planta baixa - ESC. 1:25

*NOTA:
As junções entre tubos
deverão ser feitas com
argamassa tipo 1.3.

*NOTA:
Verificar a profundidade
do poço e dos tubos
conforme o projeto de
implantação e a
topografia do local.

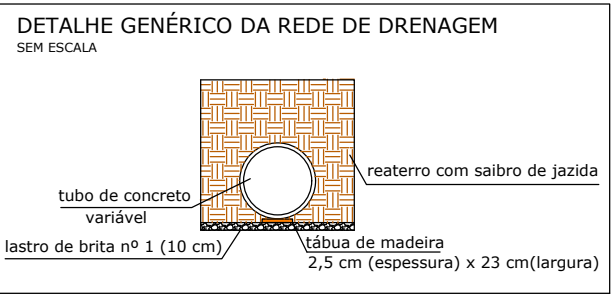

DETALHE GENÉRICO DA REDE DE DRENAGEM
SEM ESCALA

tubo de concreto
variável
lastro de brita nº 1 (10 cm)
resterro com saibro de jazida
valsa de madeira
2,5 cm (espessura) x 23 cm (largura)

Associação de Municípios do Nordeste do Estado de Santa Catarina
89216-000 - JOINVILLE - SC - Rua Max Colln, 1843 - América - Fone: 011-47 433-3927
ASSESSORIA E COORDENADORIA DE PLANEJAMENTO URBANO, MUNICIPAL E REGIONAL
home page : www.amunesc.org.br CREA SC 48.825-4

Trabalho realizado através de Contrato de Prestação de Serviço Especializado de Engenharia para a AMUNESC
(Associação de Municípios do Nordeste do Estado de Santa Catarina).

Prancha	Identificações e Assinaturas	CONCLUSÃO DA PRAÇA JARDIM PARAÍSO		
		Categoria de uso : PROJETO DE DRENAGEM		
		PREFEITURA MUNICIPAL DE JOINVILLE		
		Endereço : Rua Camêlo Pardalis, Bairro Jardim Paraíso, Joinville / SC		
Terreno	Projeto	Documento assinado digitalmente		
		GUILHERME RICOTTI Data: 29/07/2026 11:06:34-0300 Verifique em https://validar.jb.gov.br		
		ADMINISTRAÇÃO: Prefeitura Municipal de Joinville		
		PROJETO: Cristhian B. Johann Engenheiro Civil / CREA-SC 122798-9		
Prancha	Identificações e Assinaturas	ASSINATURA RESPONSÁVEL PELO PROJETO: CRISTHIAN BLEICHVEL JOHANN 04683859000		
		ASSINATURA RESPONSÁVEL PELA EXECUÇÃO:		
		Informações: Desenho: Cristhian Revisão: REV 02 Escala: Indicada Data: Julho de 2026		
		CONTEÚDO DA PRANCHA: Planta Baixa Implantação		
Prancha	Identificações e Assinaturas	NÚMERO PR: 01/01		