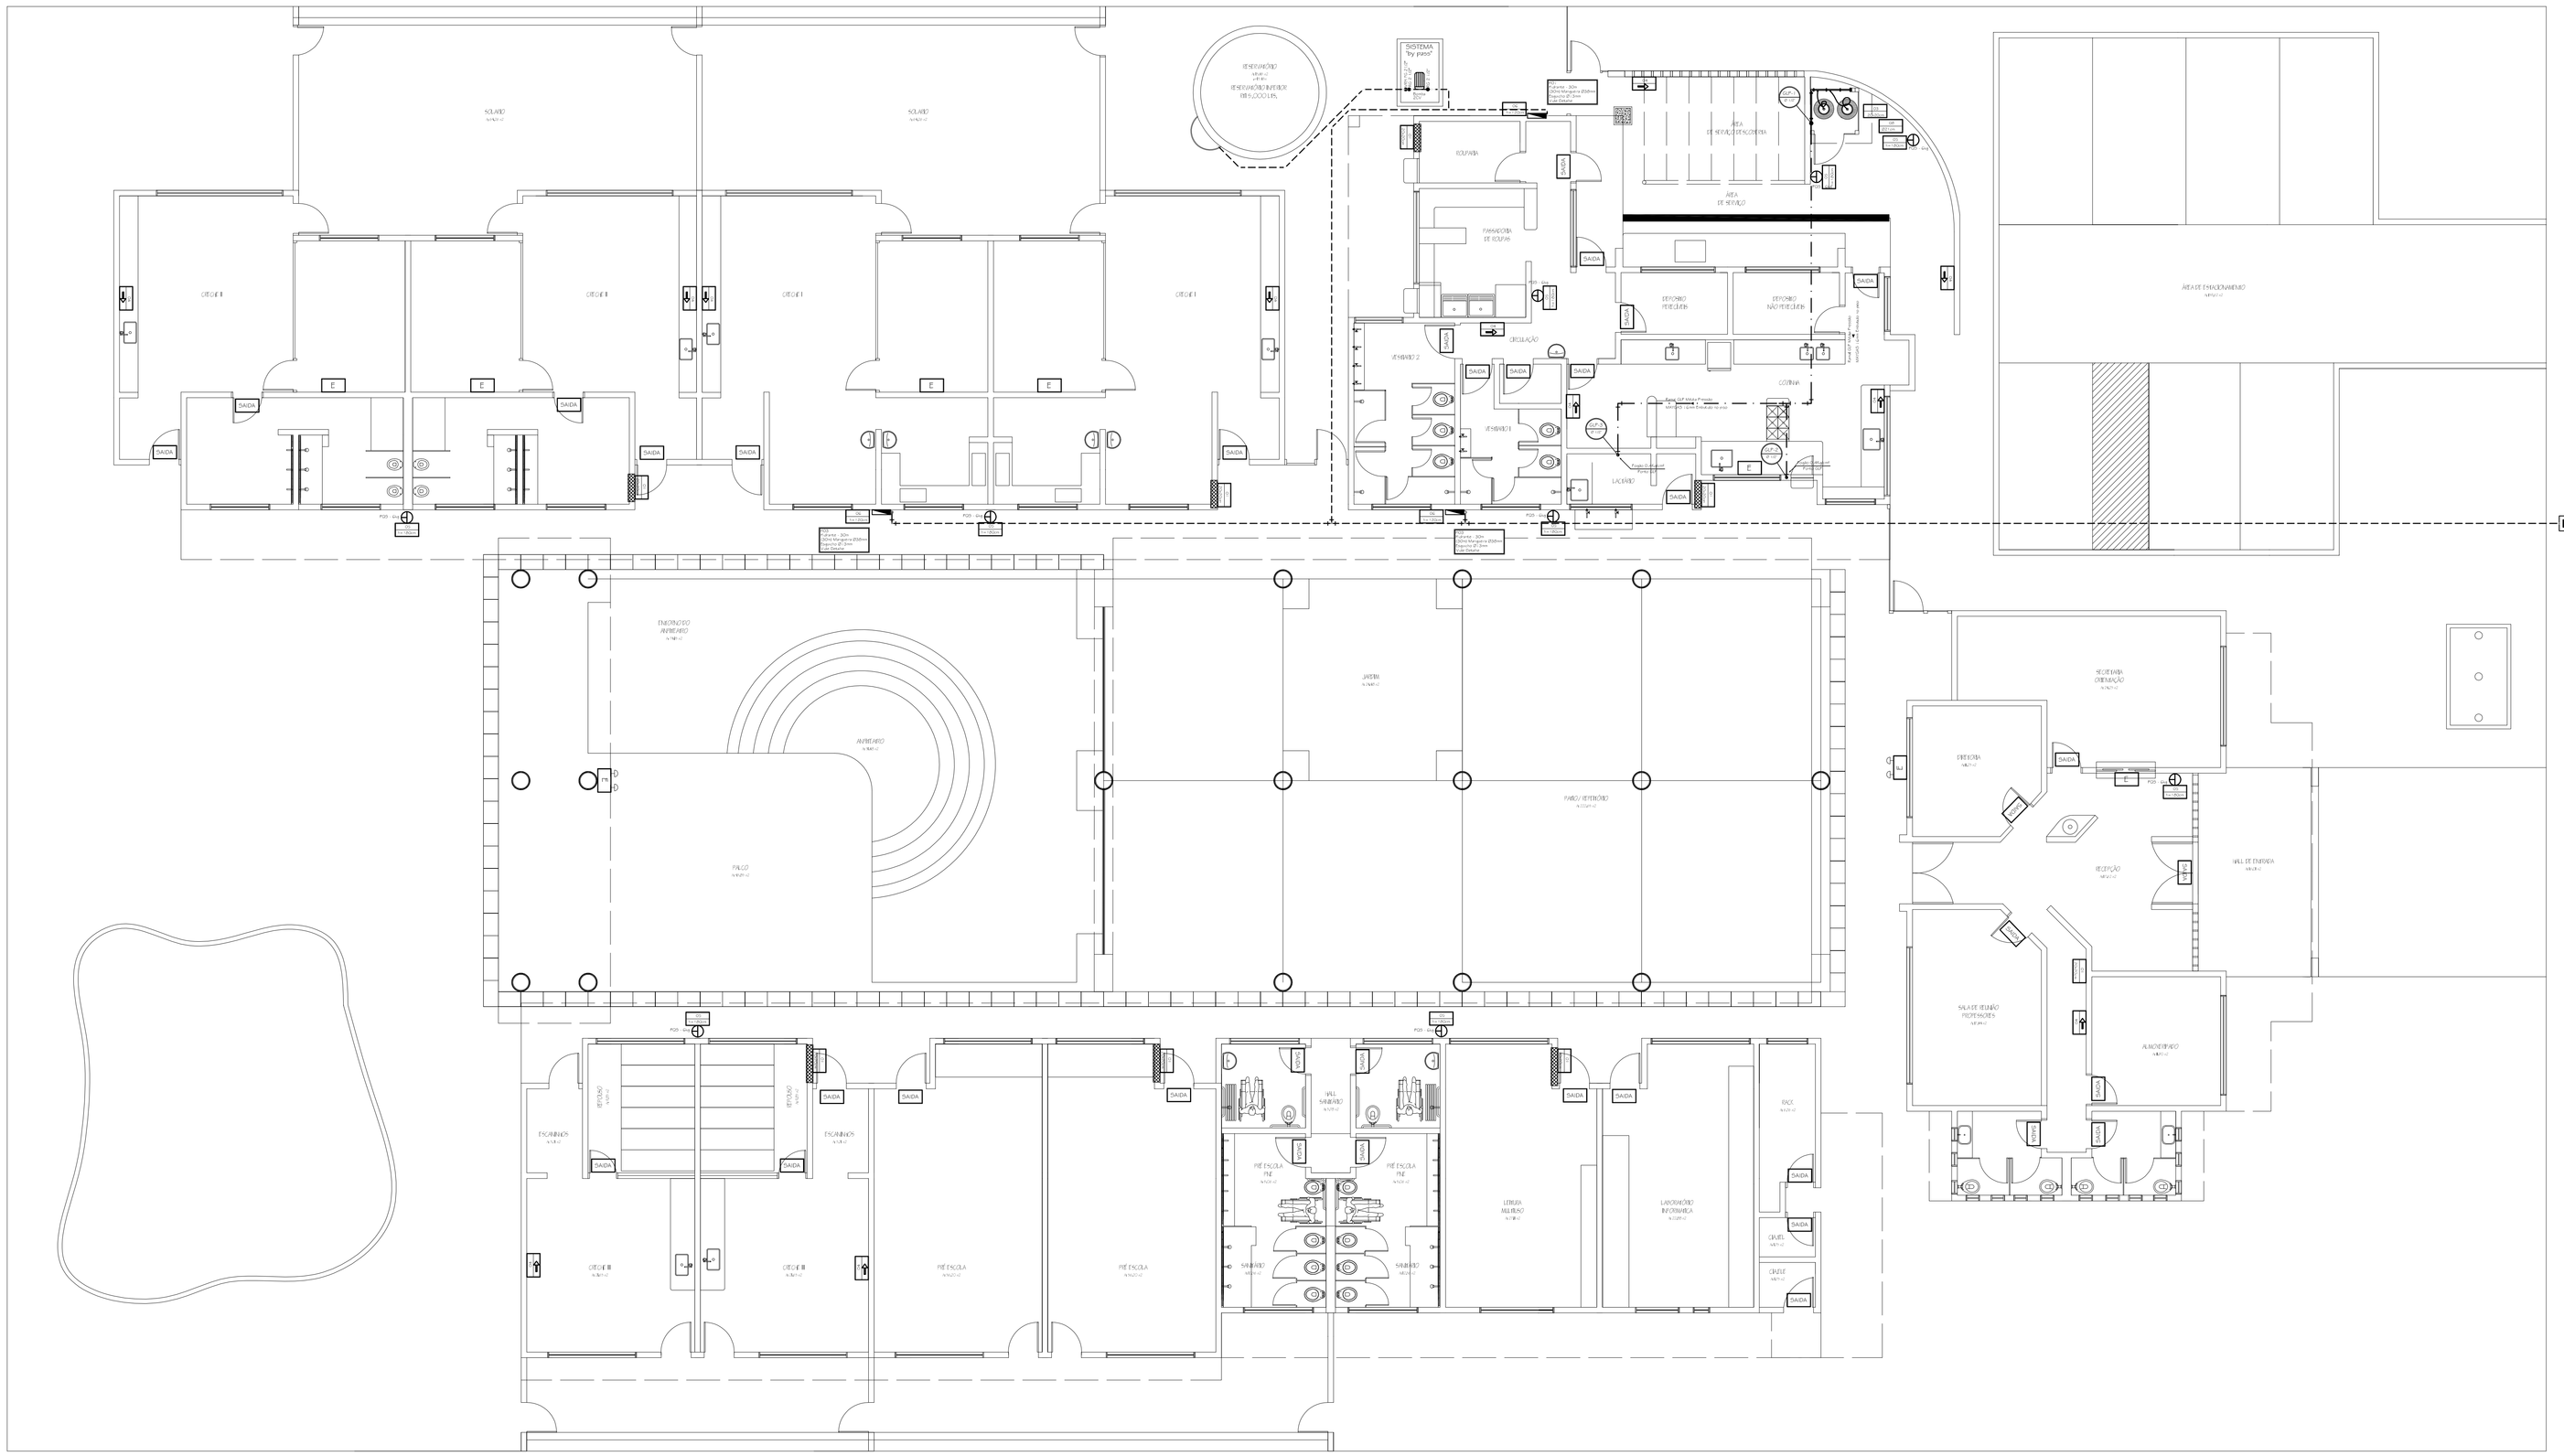
SISTEMA "by pass"
RESERVATÓRIO
RESERVATÓRIO ENTERRADO
RESERVATÓRIO
SOLÁRIO
SOLÁRIO
CIRCULAÇÃO
DEPÓSITO PERECÍVEIS
DEPÓSITO NÃO PERECÍVEIS
COZINHA
ESTOQUE
