

ESTATÍSTICA	
INSERÇÃO MOBILIÁRIA:	0023-24-32-09-0000
MATERIAL N.º:	34.400
ÁREA DO LOTE:	6.770,56m²
TESTA DA FONTAL PI. ALTA MARCO JOÃO BERNINI PI. ALTA MARCO JOÃO BERNINI PI. ALTA "F"	74,61m (9,36 + 52,27m)
ÁREA DO PAVIMENTO TERREJO A CONSTRUIR:	1.118,48m²
ÁREA TOTAL DO PAVIMENTO TERREJO:	1.118,48m²
ZONA DE USO:	ZR6a
CATEGORIA DE USO:	E1.1 - EDUCAÇÃO CULTURA
TAXA DE OCUPAÇÃO PERMITIDA:	50%
TAXA DE OCUPAÇÃO DO PROJETO:	17,5%
ESTACIONAMENTO	
1 VAGA PI. CALDA 50,00m² (1.118,48m²)	
VAGAS NECESSÁRIAS:	23
VAGAS EXISTENTES:	26
BICICLETARIO:	02
VAGAS PI. L:	01
VAGAS DE TÓRREO:	02
VAGAS CARGA / DESCARGA:	01
EMBARQUE / DESEMBARQUE:	01

DETALHE SINALIZAÇÃO TÁTIL
S/ Escala

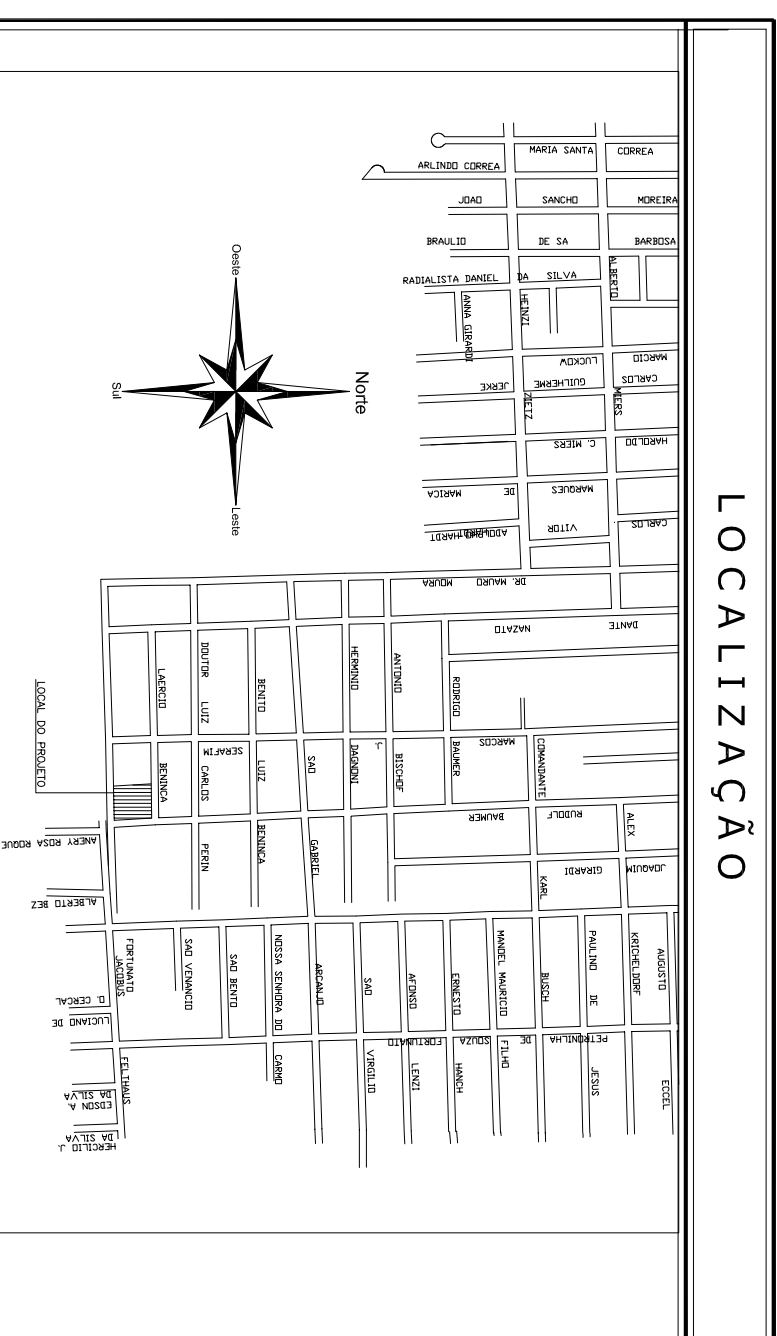
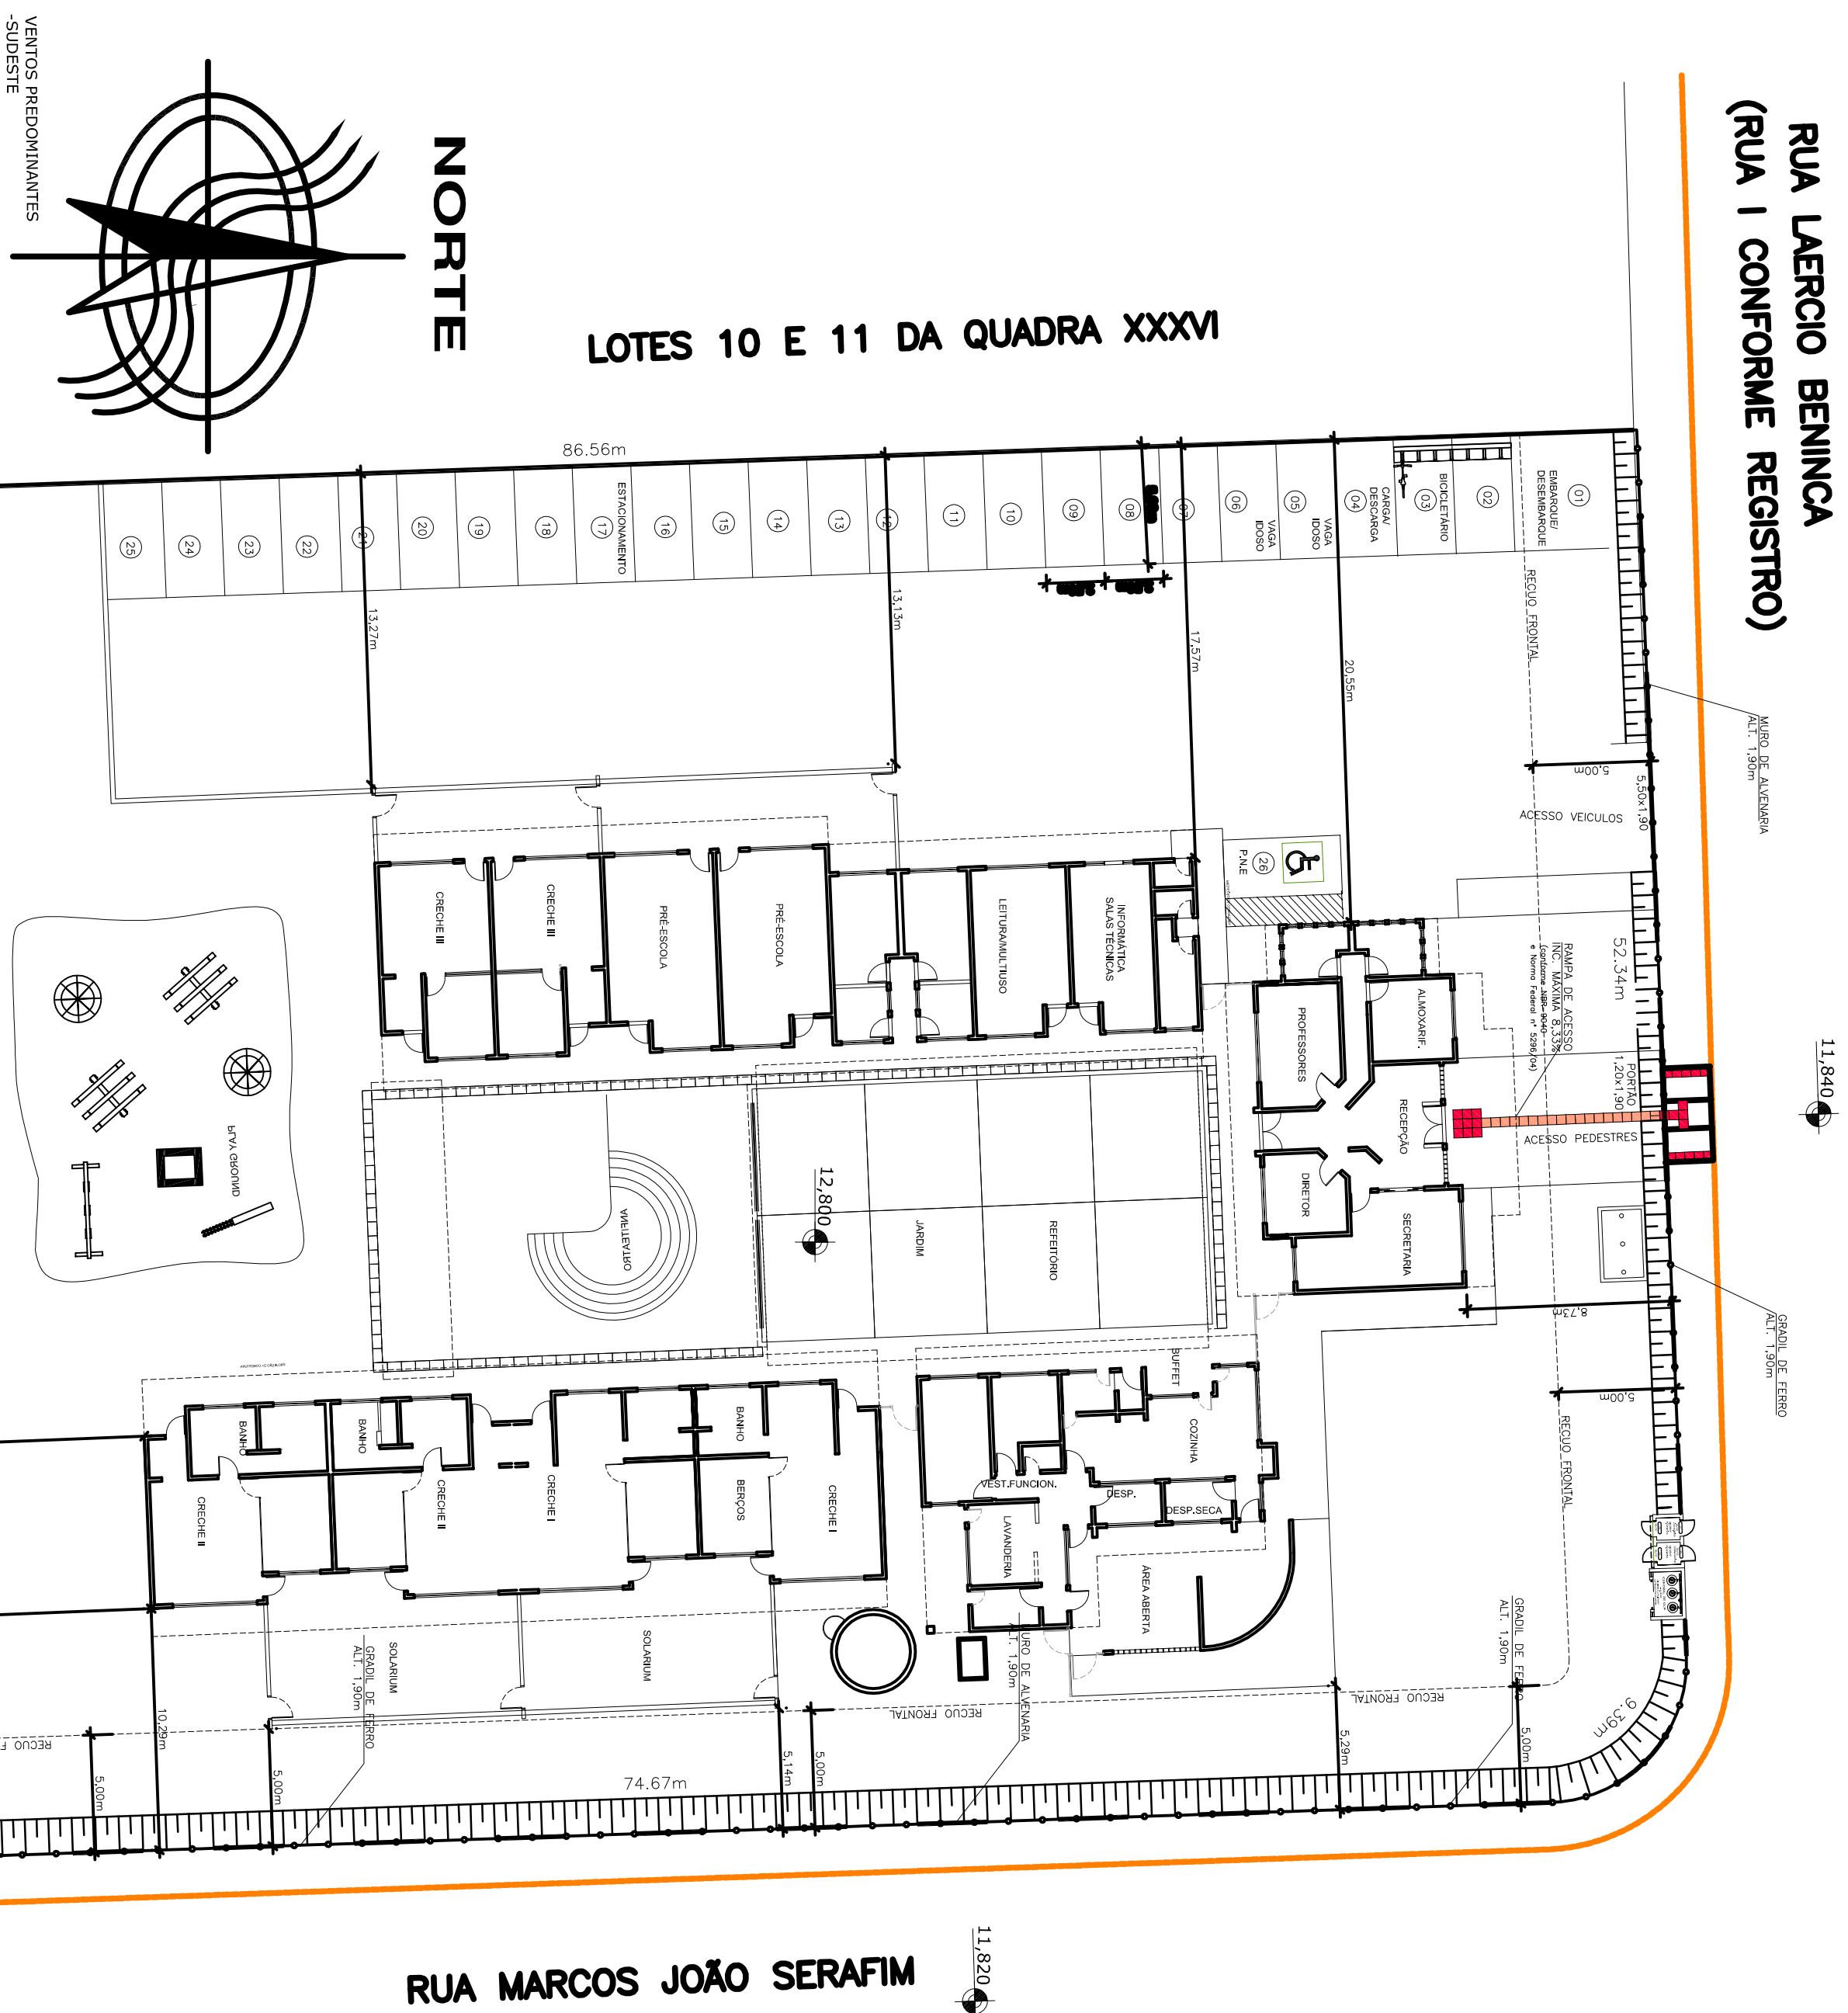
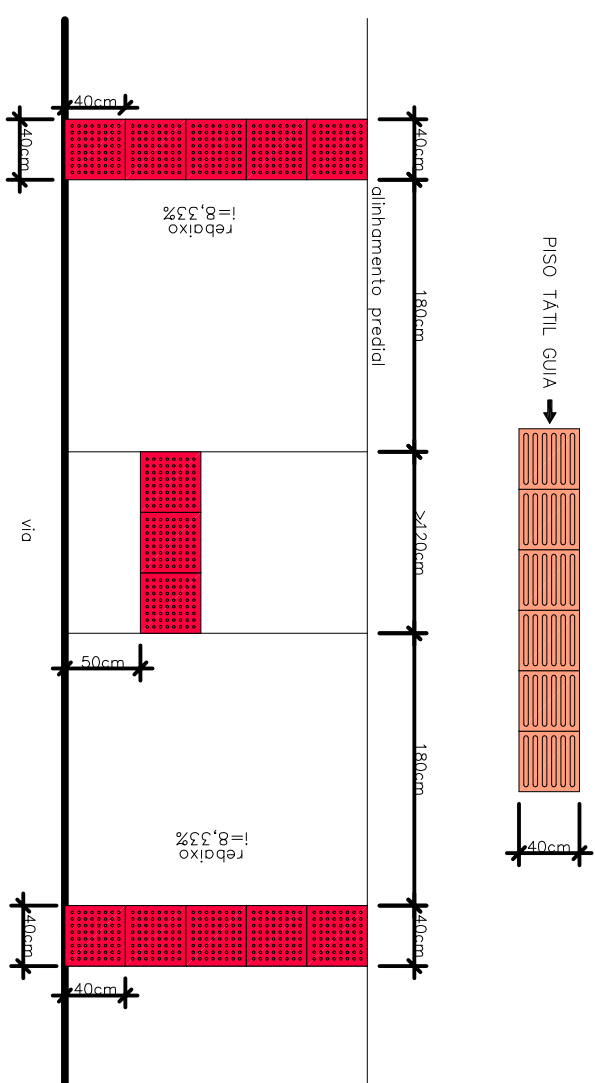
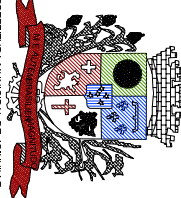
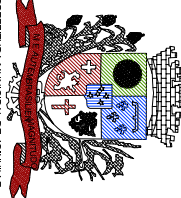






APROVAÇÕES	ASSINATURAS
	<p>VLADIMIR TAVARES CONSTANCE</p> <p>MUNICÍPIO DE JOINVILLE</p> <p>CPF nº 03.10960220001-10</p>
<p>CEI RUA LAERCIO BENINCA</p>	<p>PREFEITURA MUNICIPAL</p> <p>DE JOINVILLE</p>
<p>  </p>	<p>  </p>
<p> MUNICÍPIO DE JOINVILLE RUA LAERCIO BENINCA (324) - VILA NOVA - CEP 89237-326- JOINVILLE IMPLANTAÇÃO, LOCALIZAÇÃO E DETALHE SINUALIZAÇÃO TÁTIL </p>	<p> MUNICÍPIO DE JOINVILLE RUA LAERCIO BENINCA (324) - VILA NOVA - CEP 89237-326- JOINVILLE IMPLANTAÇÃO, LOCALIZAÇÃO E DETALHE SINUALIZAÇÃO TÁTIL </p>
<p>01</p>	<p>01</p>