
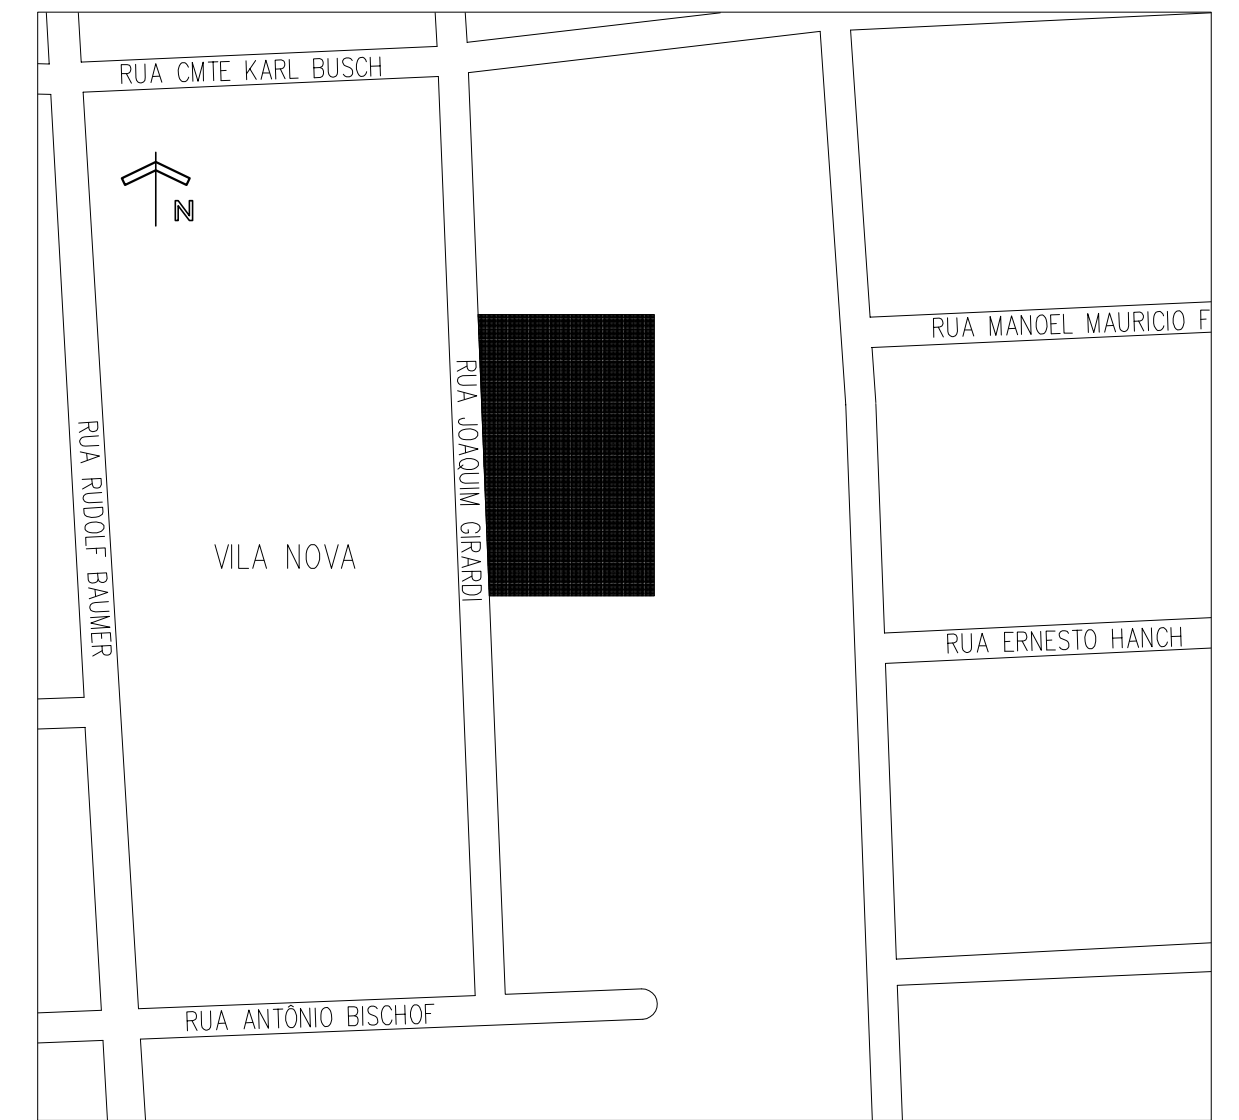
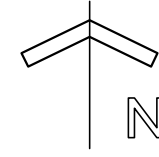


RUA JOAQUIM GIRARDI

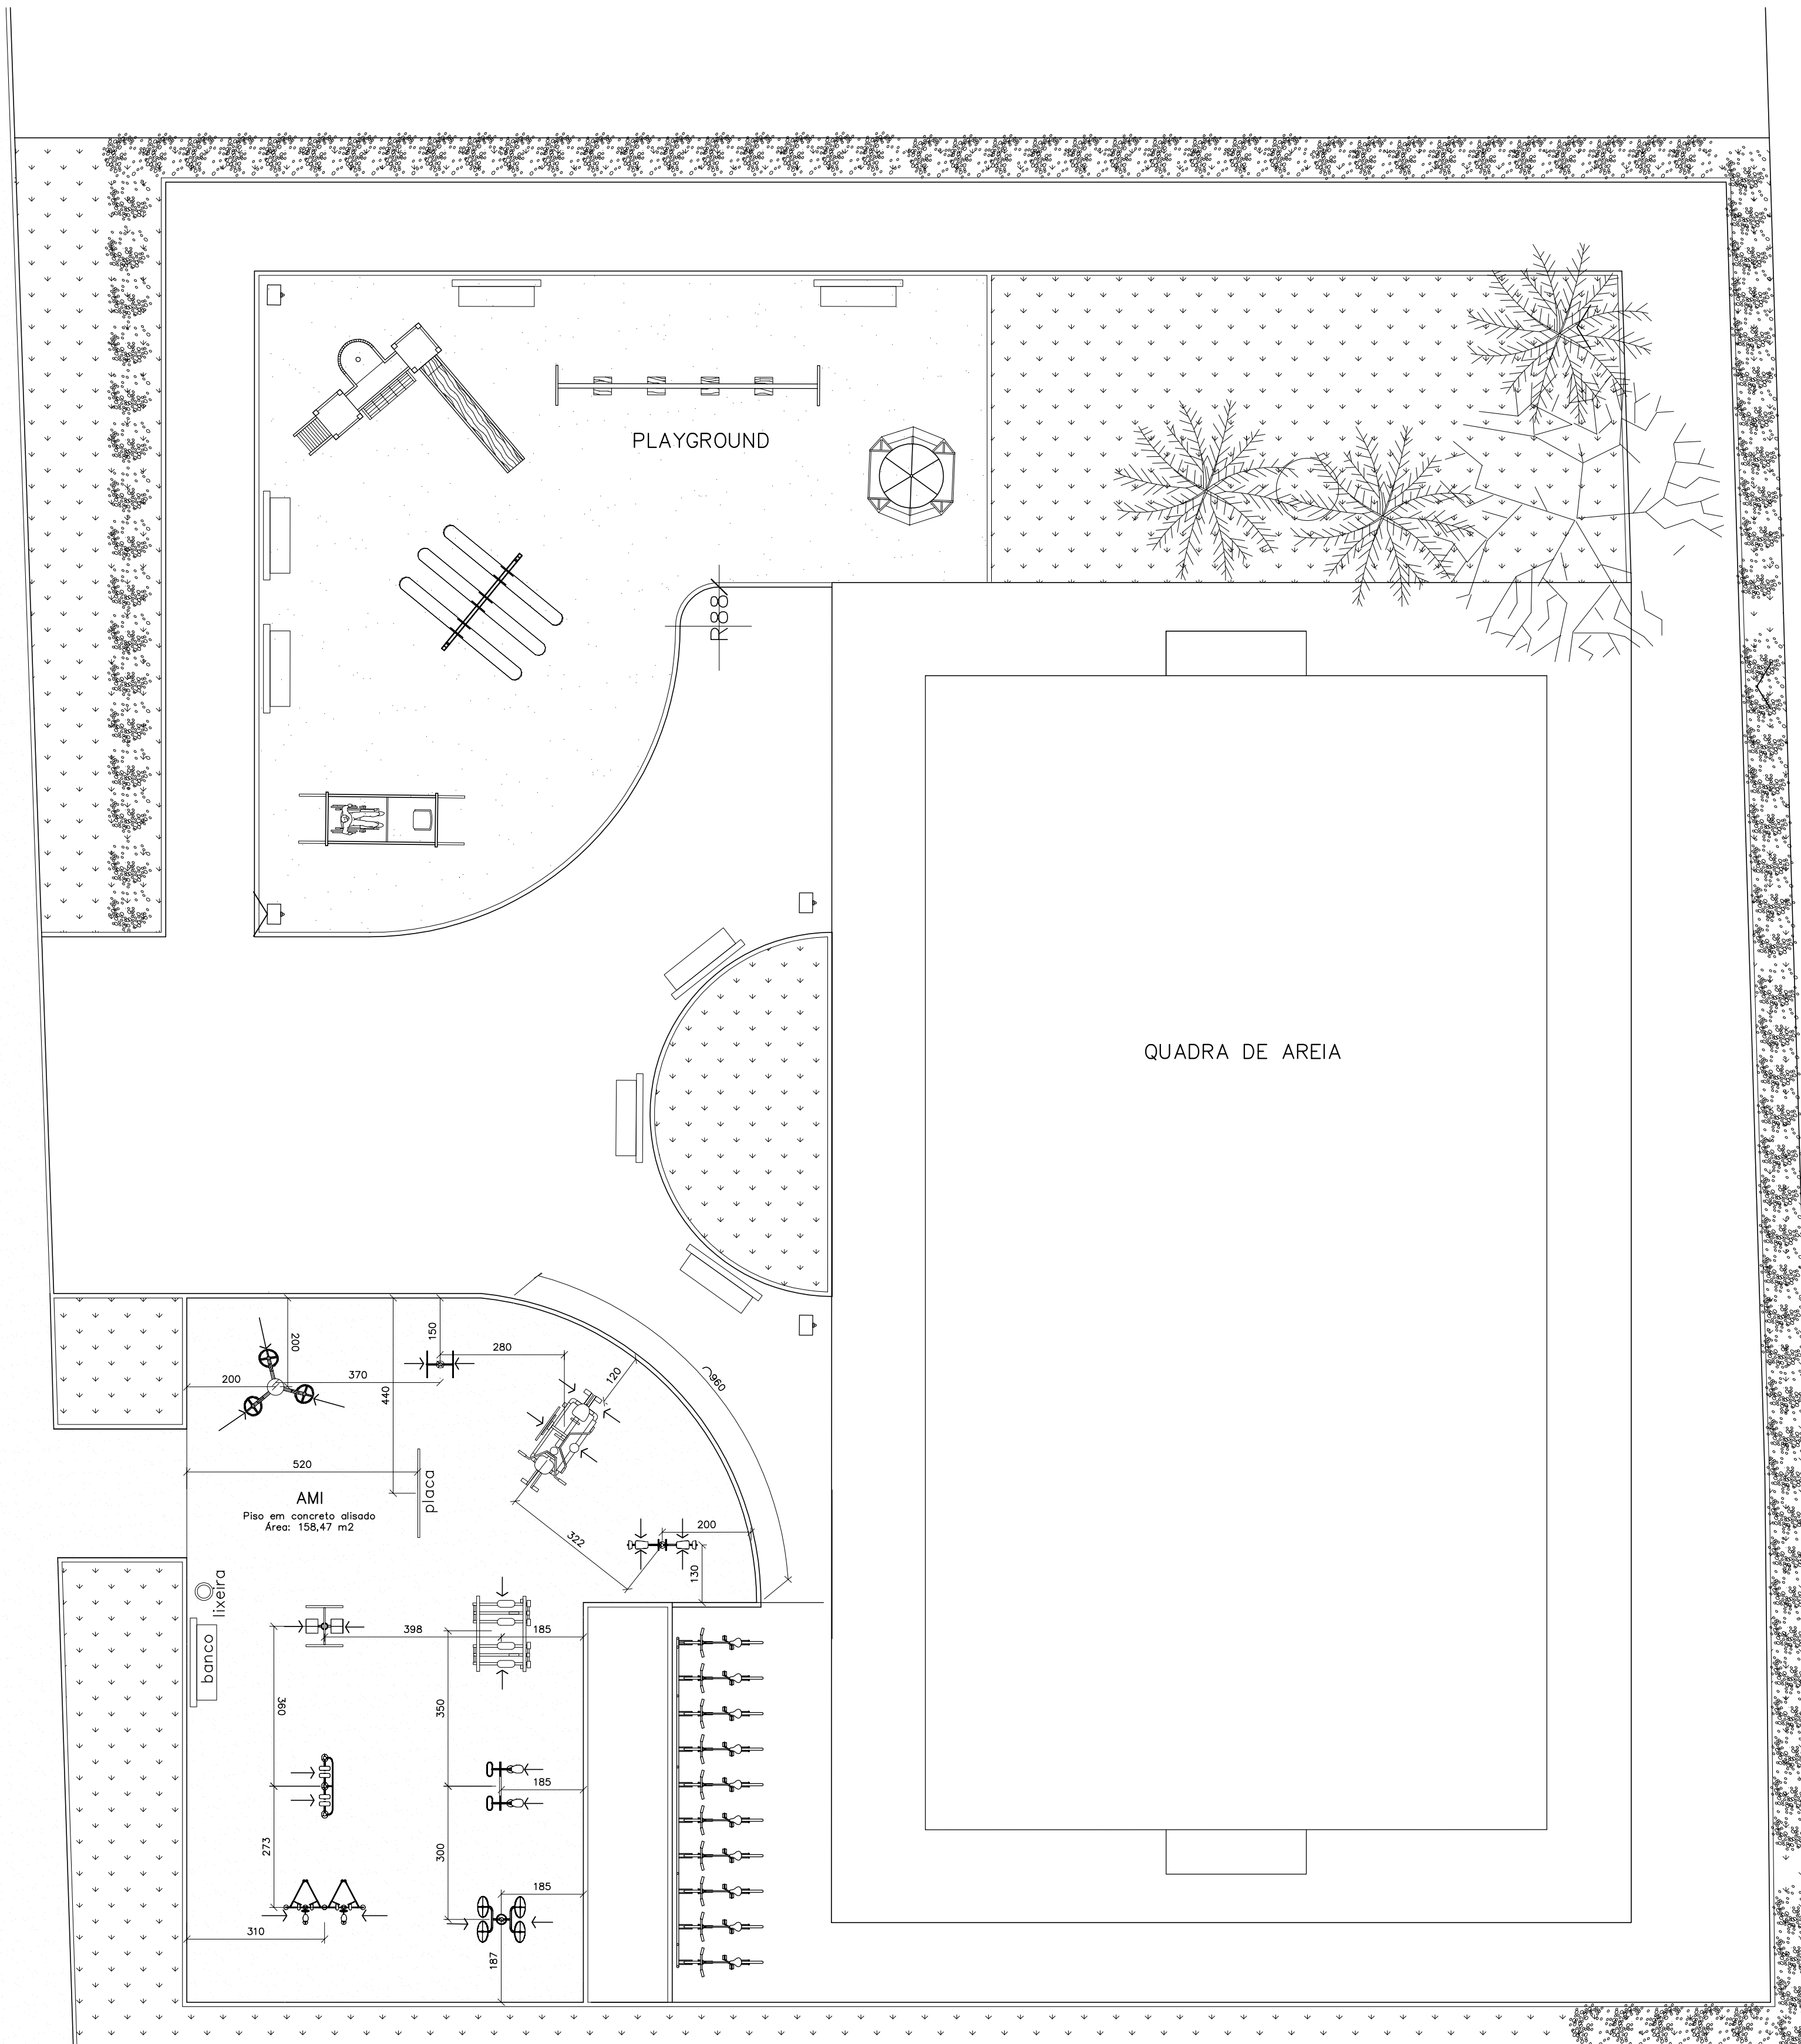

LOCALIZAÇÃO
SEM ESCALA

LEGENDA

EQUIPAMENTOS A SEREM INSTALADOS- 1 unidade cada

- Alongador com três alturas
- Multi exercitador com seis funções
- Esqui duplo
- Pressão de pernas duplo
- Surf duplo
- Rotação diagonal duplo
- Rotação vertical duplo
- Simulador de cavalgada duplo
- Simulador de caminhada duplo
- Remada sentada dupla
- Entrada no equipamento

OBS.
*Os resíduos (parafusos, etc) dos equipamentos existentes deverão ser completamente removidos pela Prefeitura antes da instalação dos novos equipamentos.

IMPLANTAÇÃO
Escala 1/100



SECRETARIA DE INFRAESTRUTURA URBANA
UNIDADE DE BANCO DE PROJETOS

Projeto: PROJETO DE ARQUITETURA - PRAÇA JOAQUIM GIRARD
RUA JOAQUIM GIRARD, 1003 - VILA NOVA

Conteúdo: Planta de Situação
Implantação de AMI - Academia da Melhor Idade

Autor(es): ARQ. THAIS GONÇALVES PINTO CAU/SC A30135-3		Ass.:		Código:	
Ordenador da despesa: Sec. Agric. e Meio Ambiente - SAMA		Ass.:		Data: JUNHO/2022	Número Prancha: AR 01/01
Requerente: SAMA		Escola: INDICADA		Desenhista CAD: THAIS	