
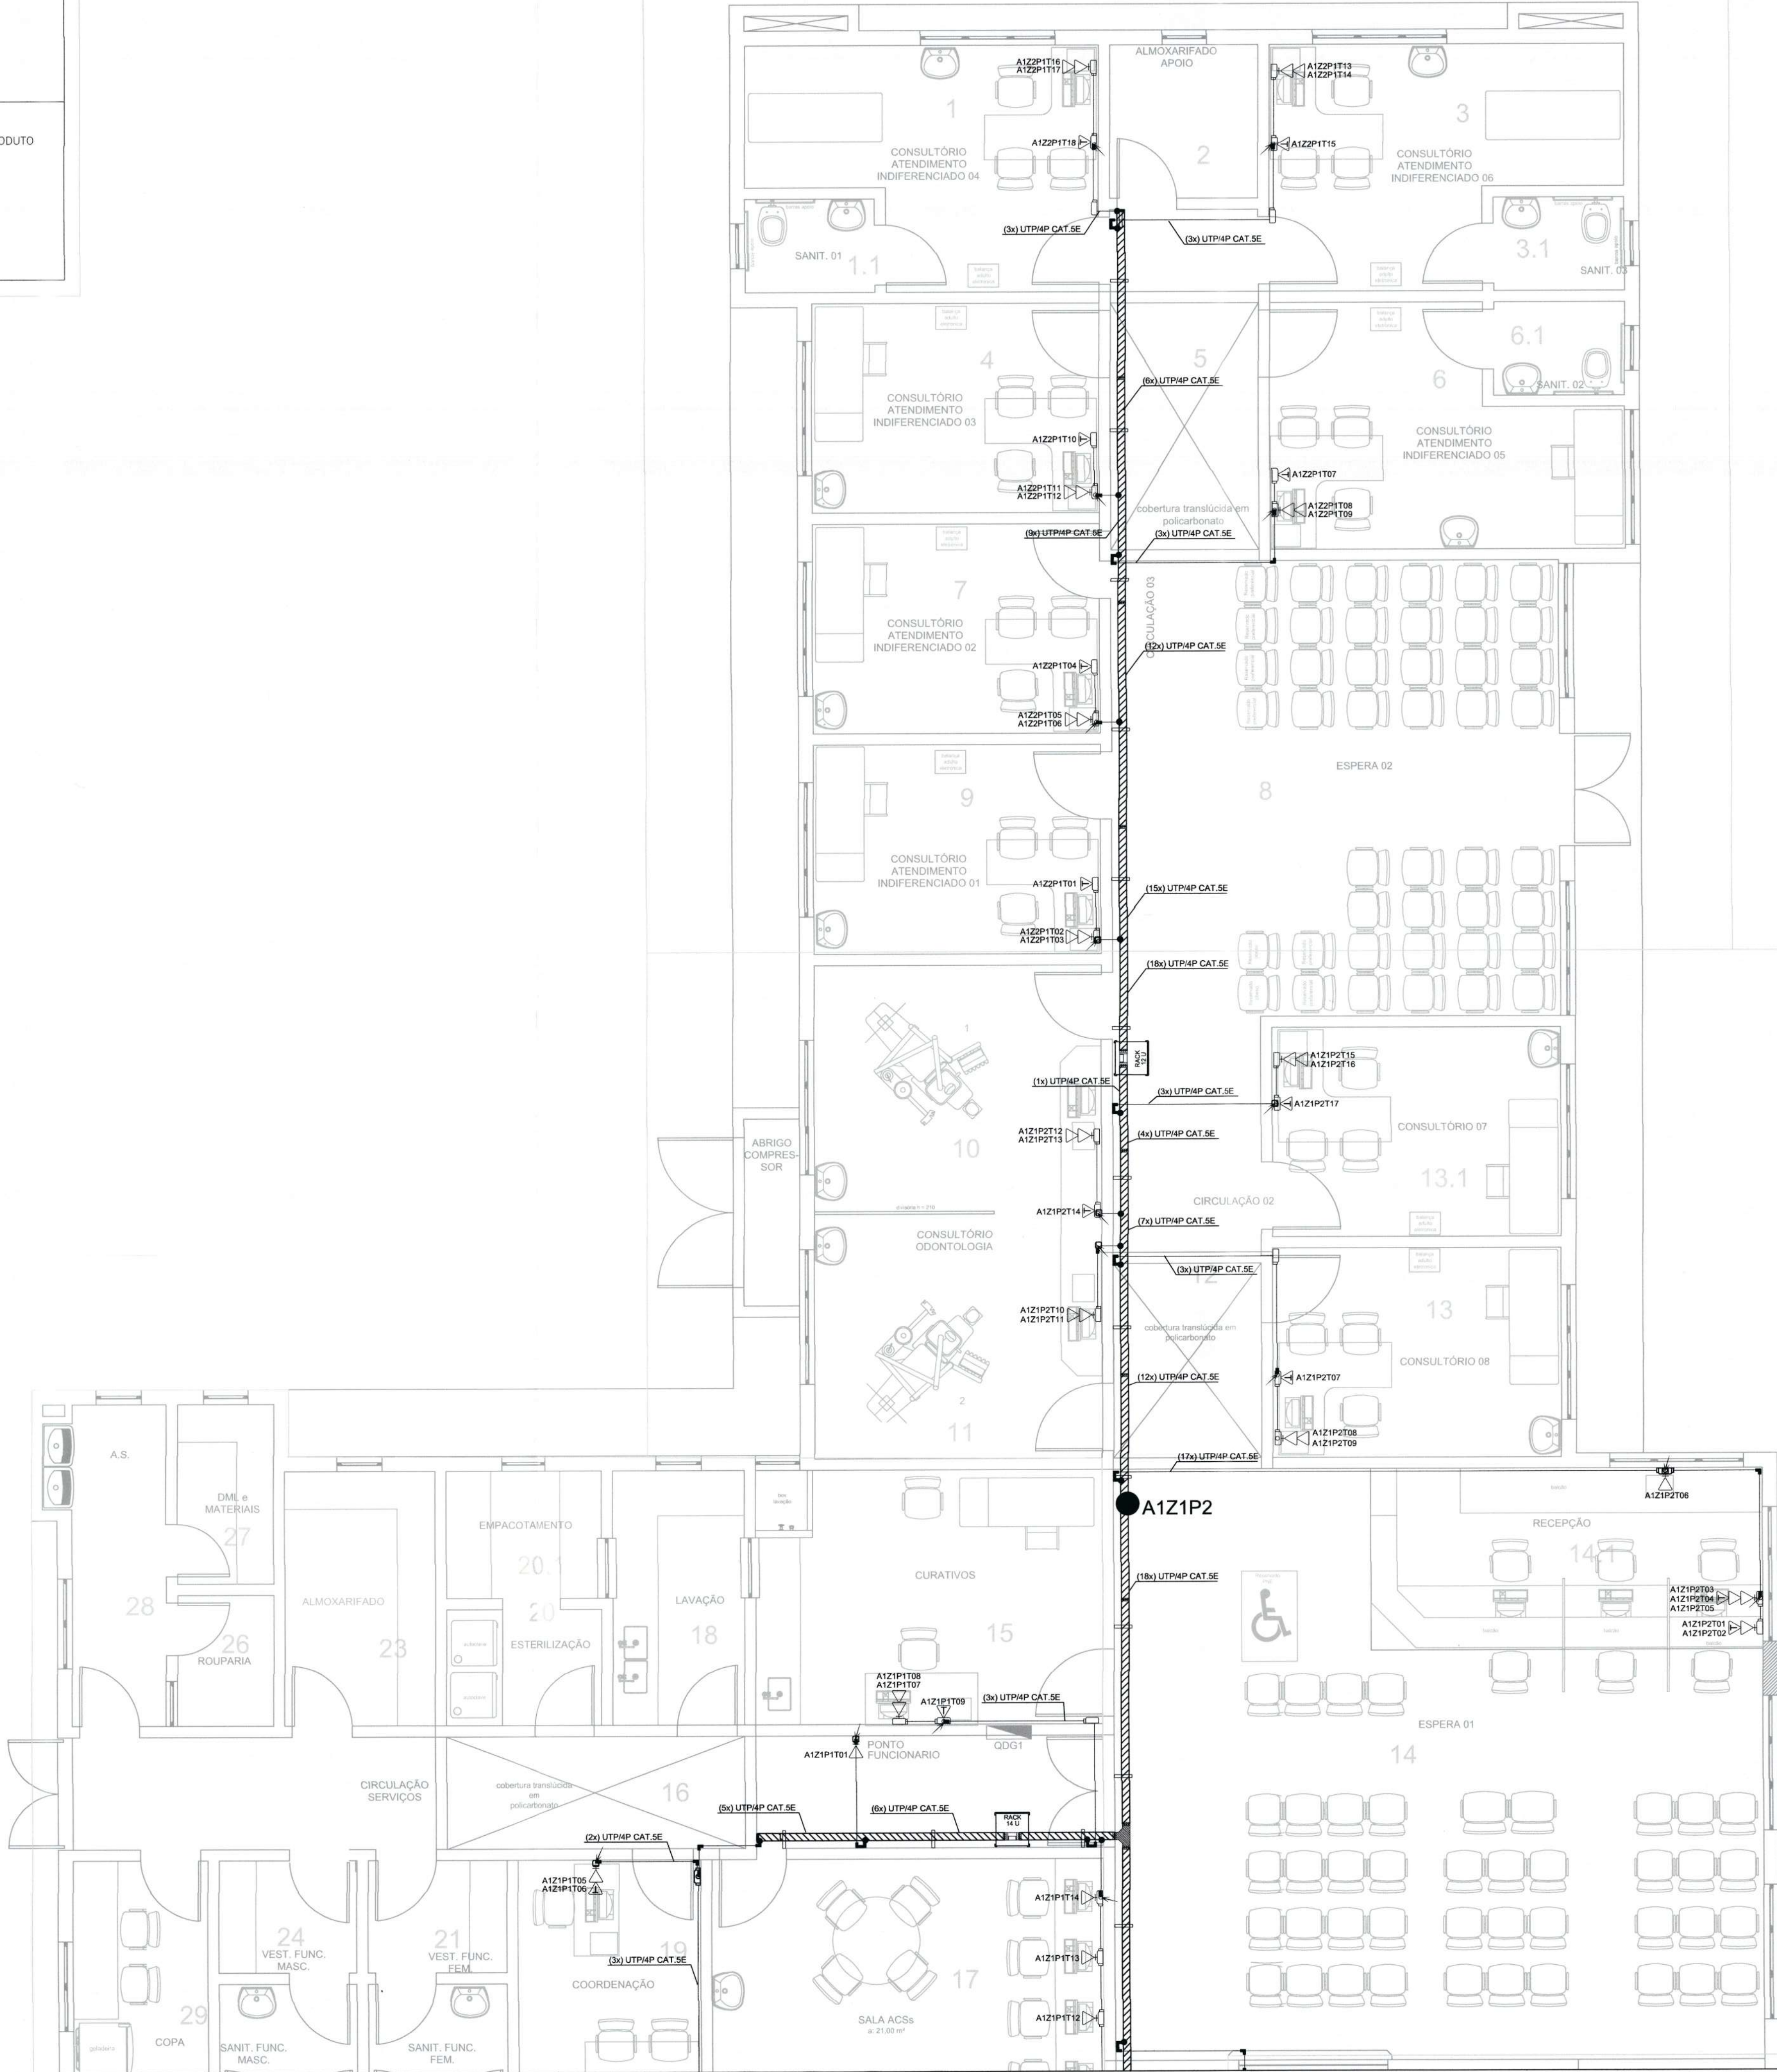


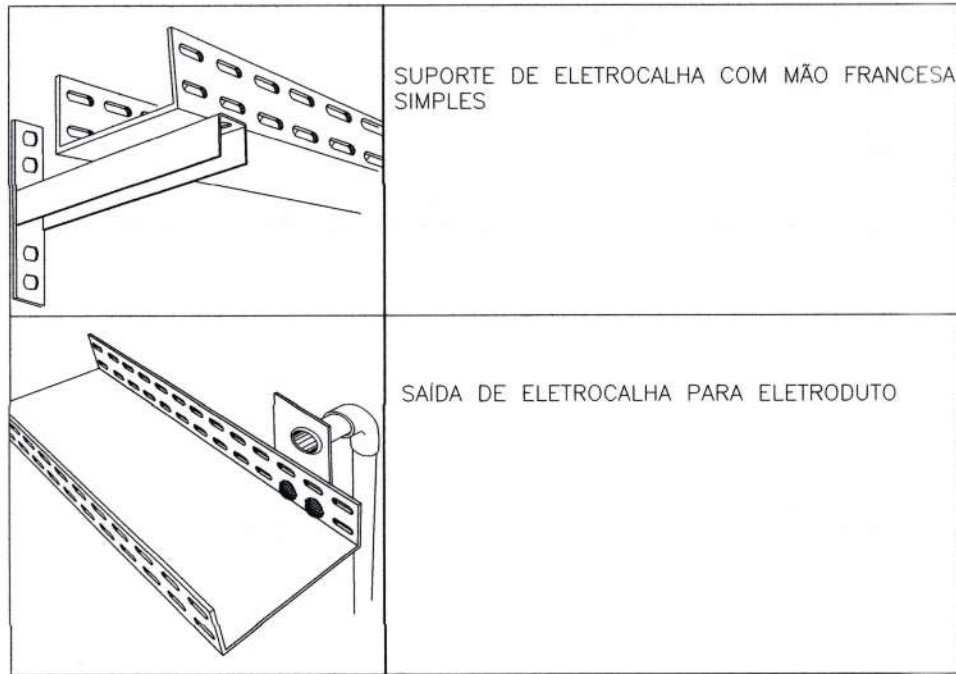

LEGENDA	
SÍMBOLO	DESCRIÇÃO
	PONTO P/ REDE DE INFORMÁTICA PADRÃO RJ-45 FÊMEA (h=0,40m)
	PONTO P/ REDE DE INFORMÁTICA PADRÃO 2XRJ-45 FÊMEA (h=0,40m)
	PONTO P/ TELEFONE PADRÃO RJ-45 FÊMEA (h=0,40m)
	CONDULETE TIPO "LR" PARA ELETRODUTO 1", FABRICADO EM PVC
	CONDULETE TIPO "LL" PARA ELETRODUTO 1", FABRICADO EM PVC
	CONDULETE TIPO "E" PARA ELETRODUTO 1", FABRICADO EM PVC
	CONDULETE TIPO "C" PARA ELETRODUTO 1", FABRICADO EM PVC
	CONDULETE TIPO "T" PARA ELETRODUTO 1", FABRICADO EM PVC
	CURVA PARA ELETRODUTO 1"
	MÃO FRANCESA SIMPLES, TAMANHO 20 CM
	ELETRODUTO DE PVC RÍGIDO 1"
	SAIDA ELETROCALHA-ELETRODUTO1"
	PATCH PANEL 24P FIXADO NA ELETROCALHA
	DISTRIBUIDOR DE PISO - RACK PADRÃO 19" X 28U, COM PORTA DE ACRÍLICO, GABINETE - PADRÃO 19", BASE SOLEIRA, PERFIL DE MONTAGEM, PLACA ACIONAMENTO VENTILADORES, UNIDADE DE VENTILAÇÃO, TAMPA INFERIOR BIPARTIDA.
	INDICAÇÃO DE FURO PARA PASSAGEM DE ELETROCALHA 150 X 80 MM

NOTA

NOTA 01 - EM CADA PONTO P/ REDE DE INFORMÁTICA DEVERÁ SER DEIXADO UM EXCESSO DE 2 METROS DE CABO CAT 5E, MANTIDO EM ESPERA, ENROLADO, COM UM DIÂMETRO DE 25 CM;
NOTA 02 - ELETRODUTOS DE PVC RÍGIDO, NÃO ESPECIFICADOS, DEVERÃO SER DE 1";
NOTA 03 - CONDULETES COM BITOLA DE 1";
NOTA 04 - CONDUTORES DE REDE NÃO ESPECIFICADOS DEVERÃO SER CAT 5E 4 PARES;
NOTA 05 - AS ELETROCALHAS DEVERÃO SER DISTRIBUÍDAS POR BAIXO DA LAJE, TAMANHOS ESPECIFICADOS NO PROJETO.
NOTA 06 -TODA A DISTRIBUIÇÃO HORIZONTAL PRINCIPAL DE CABEAMENTO DEVERÁ SER REALIZADA ATRAVÉS DE ELETROCALHAS GALVANIZADAS PERFORADAS NAS DIMENSÕES DE 100 X 50MM, AMBOS FIXADO NA PAREDE COM SUPORTE, A UMA DISTÂNCIA DE 30 (TRINTA) CENTÍMETROS DA LAJE, PODENDO SER ALTERADA PARA PASSAR OBSTÁCULOS COMO AR CONDICIONADO, COM DISTÂNCIA DE 2 METROS ENTRE CADA SUPORTE.

ELETROCALHA (DETALHES)

SÍMBOLO	DESCRIÇÃO
	ELETROCALHA LISA PERFORADA NA LATERAL GALVANIZADO DIMENSÃO: 100 X 50 MM
	CURVA HORIZONTAL DE 90° GALVANIZADO DIMENSÃO: 100 X 50 MM
	TERMINAL GALVANIZADO DIMENSÃO: 100 X 50 MM
	EMENDA INTERNA COM BASE LISA GALVANIZADO DIMENSÃO: 100 X 50 MM
	SAIDA HORIZONTAL DE ELETROCALHA PARA ELETRODUTO 1" GALVANIZADO
	CURVA DE INVERSÃO GALVANIZADO DIMENSÃO: 100 X 50 MM
	TE VERTICAL DE DESCIDA LATERAL GALVANIZADO DIMENSÃO: 100 X 50 MM
	TE HORIZONTAL DE 90° GALVANIZADO DIMENSÃO: 100 X 50 MM
	MÃO FRANCESA SIMPLES GALVANIZADO DIMENSÃO: 38 X 38X 200MM

SECRETARIA DE INFRAESTRUTURA URBANA
UNIDADE DE BANCO DE PROJETOS

Projeto: PROJETO CABEAMENTO ESTRUTURADO
UBS LAGOINHAS

Conteúdo: DISTRIBUIÇÃO

Autor(es):
Fabricio de Andrade
Engº Eletricista Crea/SC: 143270-8
Co-Autor(es):

Ass.:

Requerente:
PREFEITURA MUNICIPAL DE JOINVILLE

Escala: 1:50
Desenhista CAD: Fabricio

Código: UBP-S-UBSLG-E-R0-21-CE

Ordenador do despacho: SECRETARIA MUNICIPAL DE JOINVILLE
SECRETARIA DA SAÚDE
Fabricio de Andrade
Diretor Executivo
Matrícula 41271

Data: SETEMBRO / 2021

Número Prancha: CE 1/2





LEGENDA	
SÍMBOLO	DESCRIÇÃO
	PONTO P/ REDE DE INFORMÁTICA PADRÃO RJ-45 FÊMEA (h=0,40m)
	PONTO P/ REDE DE INFORMÁTICA PADRÃO 2XRJ-45 FÊMEA (h=0,40m)
	PONTO P/ TELEFONE PADRÃO RJ-45 FÊMEA (h=0,40m)
	CONDULETE TIPO "LR" PARA ELETRODUTO 1", FABRICADO EM PVC
	CONDULETE TIPO "LL" PARA ELETRODUTO 1", FABRICADO EM PVC
	CONDULETE TIPO "E" PARA ELETRODUTO 1", FABRICADO EM PVC
	CONDULETE TIPO "C" PARA ELETRODUTO 1", FABRICADO EM PVC
	CONDULETE TIPO "T" PARA ELETRODUTO 1", FABRICADO EM PVC
	CURVA PARA ELETRODUTO 1"
	MÃO FRANCESA SIMPLES, TAMANHO 20 CM
	ELETRODUTO DE PVC RÍGIDO 1"
	SAIDA ELETROCALHA-ELETRODUTO 1"
	PATCH PANEL 24P FIXADO NA ELETROCALHA
	DISTRIBUIDOR DE PISO - RACK PADRÃO 19" X 28U, COM PORTA DE ACRÍLICO, GABINETE - PADRÃO 19", BASE SOLEIRA, PERFIL DE MONTAGEM, PLACA ACIONAMENTO VENTILADORES, UNIDADE DE VENTILAÇÃO, TAMPA INFERIOR BIPARTIDA.
	INDICAÇÃO DE FURO PARA PASSAGEM DE ELETROCALHA 150 X 80 MM

NOTA


NOTA 01 - EM CADA PONTO P/ REDE DE INFORMÁTICA DEVERÁ SER DEIXADO UM EXCESSO DE 2 METROS DE CABO CAT 5E, MANTIDO EM ESPERA, ENROLADO, COM UM DIÂMETRO DE 25 CM;
NOTA 02 - ELETRODUTOS DE PVC RÍGIDO, NÃO ESPECIFICADOS, DEVERÃO SER DE 1";
NOTA 03 - CONDULETES COM BITOLA DE 1";
NOTA 04 - CONDUTORES DE REDE NÃO ESPECIFICADOS DEVERÃO SER CAT 5E 4 PARES;
NOTA 05 - AS ELETROCALHAS DEVERÃO SER DISTRIBUÍDAS POR BAIXO DA LAJE, TAMANHOS ESPECIFICADOS NO PROJETO.
NOTA 06 - TODA A DISTRIBUIÇÃO HORIZONTAL PRINCIPAL DE CABEAMENTO DEVERÁ SER REALIZADA, ATRAVÉS DE ELETROCALHAS GALVANIZADAS PERFORADAS NAS DIMENSÕES DE 100 X 50MM, AMBOS FIXADO NA PAREDE COM SUPORTE, A UMA DISTÂNCIA DE 30 (TRINTA) CENTÍMETROS DA LAJE, PODENDO SER ALTERADA PARA PASSAR OBSTÁCULOS COMO AR CONDICIONADO, COM DISTÂNCIA DE 2 METROS ENTRE CADA SUPORTE.

ELETROCALHA (DETALHES)

SÍMBOLO	DESCRIÇÃO
	ELETROCALHA LISA PERFORADA NA LATERAL GALVANIZADO DIMENSÃO: 100 X 50 MM
	CURVA HORIZONTAL DE 90° GALVANIZADO DIMENSÃO: 100 X 50 MM
	TERMINAL GALVANIZADO DIMENSÃO: 100 X 50 MM
	EMENDA INTERNA COM BASE LISA GALVANIZADO DIMENSÃO: 100 X 50 MM
	SAIDA HORIZONTAL DE ELETROCALHA PARA ELETRODUTO 1" GALVANIZADO
	CURVA DE INVERSÃO GALVANIZADO DIMENSÃO: 100 X 50 MM
	TE VERTICAL DE DESCIDA LATERAL GALVANIZADO DIMENSÃO: 100 X 50 MM
	TE HORIZONTAL DE 90° GALVANIZADO DIMENSÃO: 100 X 50 MM
	MÃO FRANCESA SIMPLES GALVANIZADO DIMENSÃO: 38 X 38X 200MM

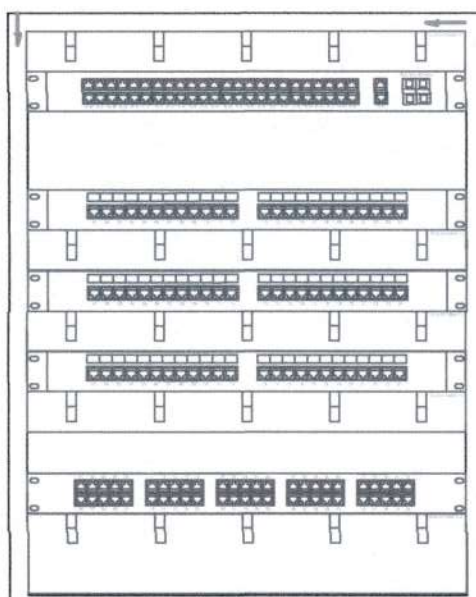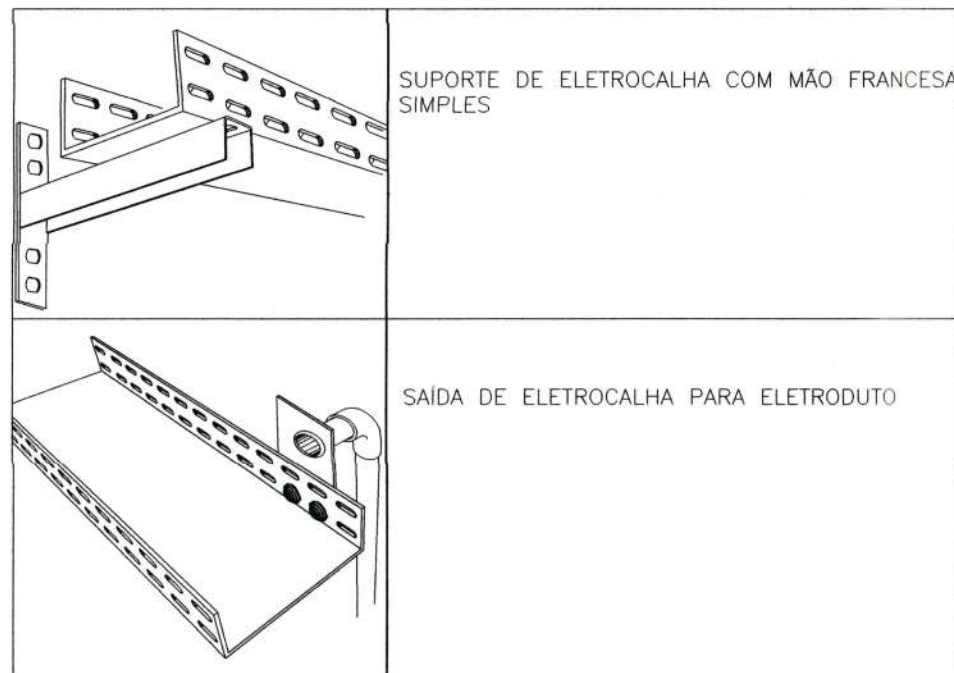

- GUIA DE CABO SIMLES
- SWITCH 48 PORTAS
- GUIA DE CABO DUPLA
- PATCH PANEL 24 P - A1Z1P1
- GUIA DE CABO SIMLES
- PATCH PANEL 24 P - A1Z1P2
- GUIA DE CABO SIMLES
- PATCH PANEL 24 P - A1Z1P3
- GUIA DE CABO SIMLES
- RESERVA
- VOICE PANEL 50 P - Espelho V3
- GUIA DE CABO DUPLA

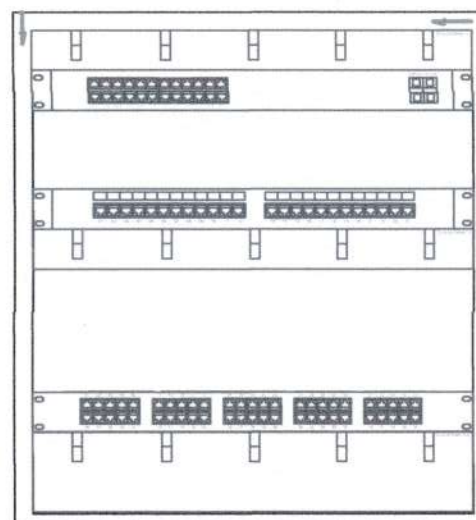

- GUIA DE CABO SIMLES
- SWITCH 24 PORTAS
- GUIA DE CABO DUPLA
- PATCH PANEL 24 P - A1Z2P1
- GUIA DE CABO SIMLES
- RESERVA
- RESERVA
- RESERVA
- VOICE PANEL 50 P - Espelho V3
- GUIA DE CABO DUPLA



SECRETARIA DE INFRAESTRUTURA URBANA UNIDADE DE BANCO DE PROJETOS

Projeto:	PROJETO CABEAMENTO ESTRUTURADO UBS LAGOINHAS	
Conteúdo:	DISTRIBUIÇÃO	
Autor(es):	Ass.:	Requerente: PREFEITURA MUNICIPAL DE JOINVILLE
Fabrício de Andrade	Engº Eletricista Crea/SC: 143270-8	Escala: 1:50
Co-Autor(es):	Ass.:	Desenhista CAD: Fabrício
Ordenador da despesa:	Ass.:	Código: UBP-S-UBSLG-E-R0-21-CE
Outubro de 2021	Data:	Número Prancha: CE 2/2