


ESQUADRIAS								
Cod.	Largura	Altura	Peitoril	Tipo	Material	Folhas	Qt.	Condição
P1	120	220	-	Giro	Madeira	1 Folhas	1	NOVA

Pallets					
Material	Peso / Unitario	Quanti / Pallet	Peso final	Quant total estimada	Pallets
Tijolo Maciço	3,1 kg	400 un	1240 kg	16.880 un	40
Telha ceramica francesa	2,5 kg	180 un	450 kg	2.500 un	14

- * Pallets com tijolos podem ser empilhados em até 1 unidade não devendo ultrapassar 1,80m de altura
- * É indicado que a pilha de tijolos não ultrapasse 10 fiadas
- * Pallets com telhas não devem ser empilhados por serem peças mais frágeis e de menor resistencia
- * É indicado que a pilha de telhas não ultrapasse 15 fiadas

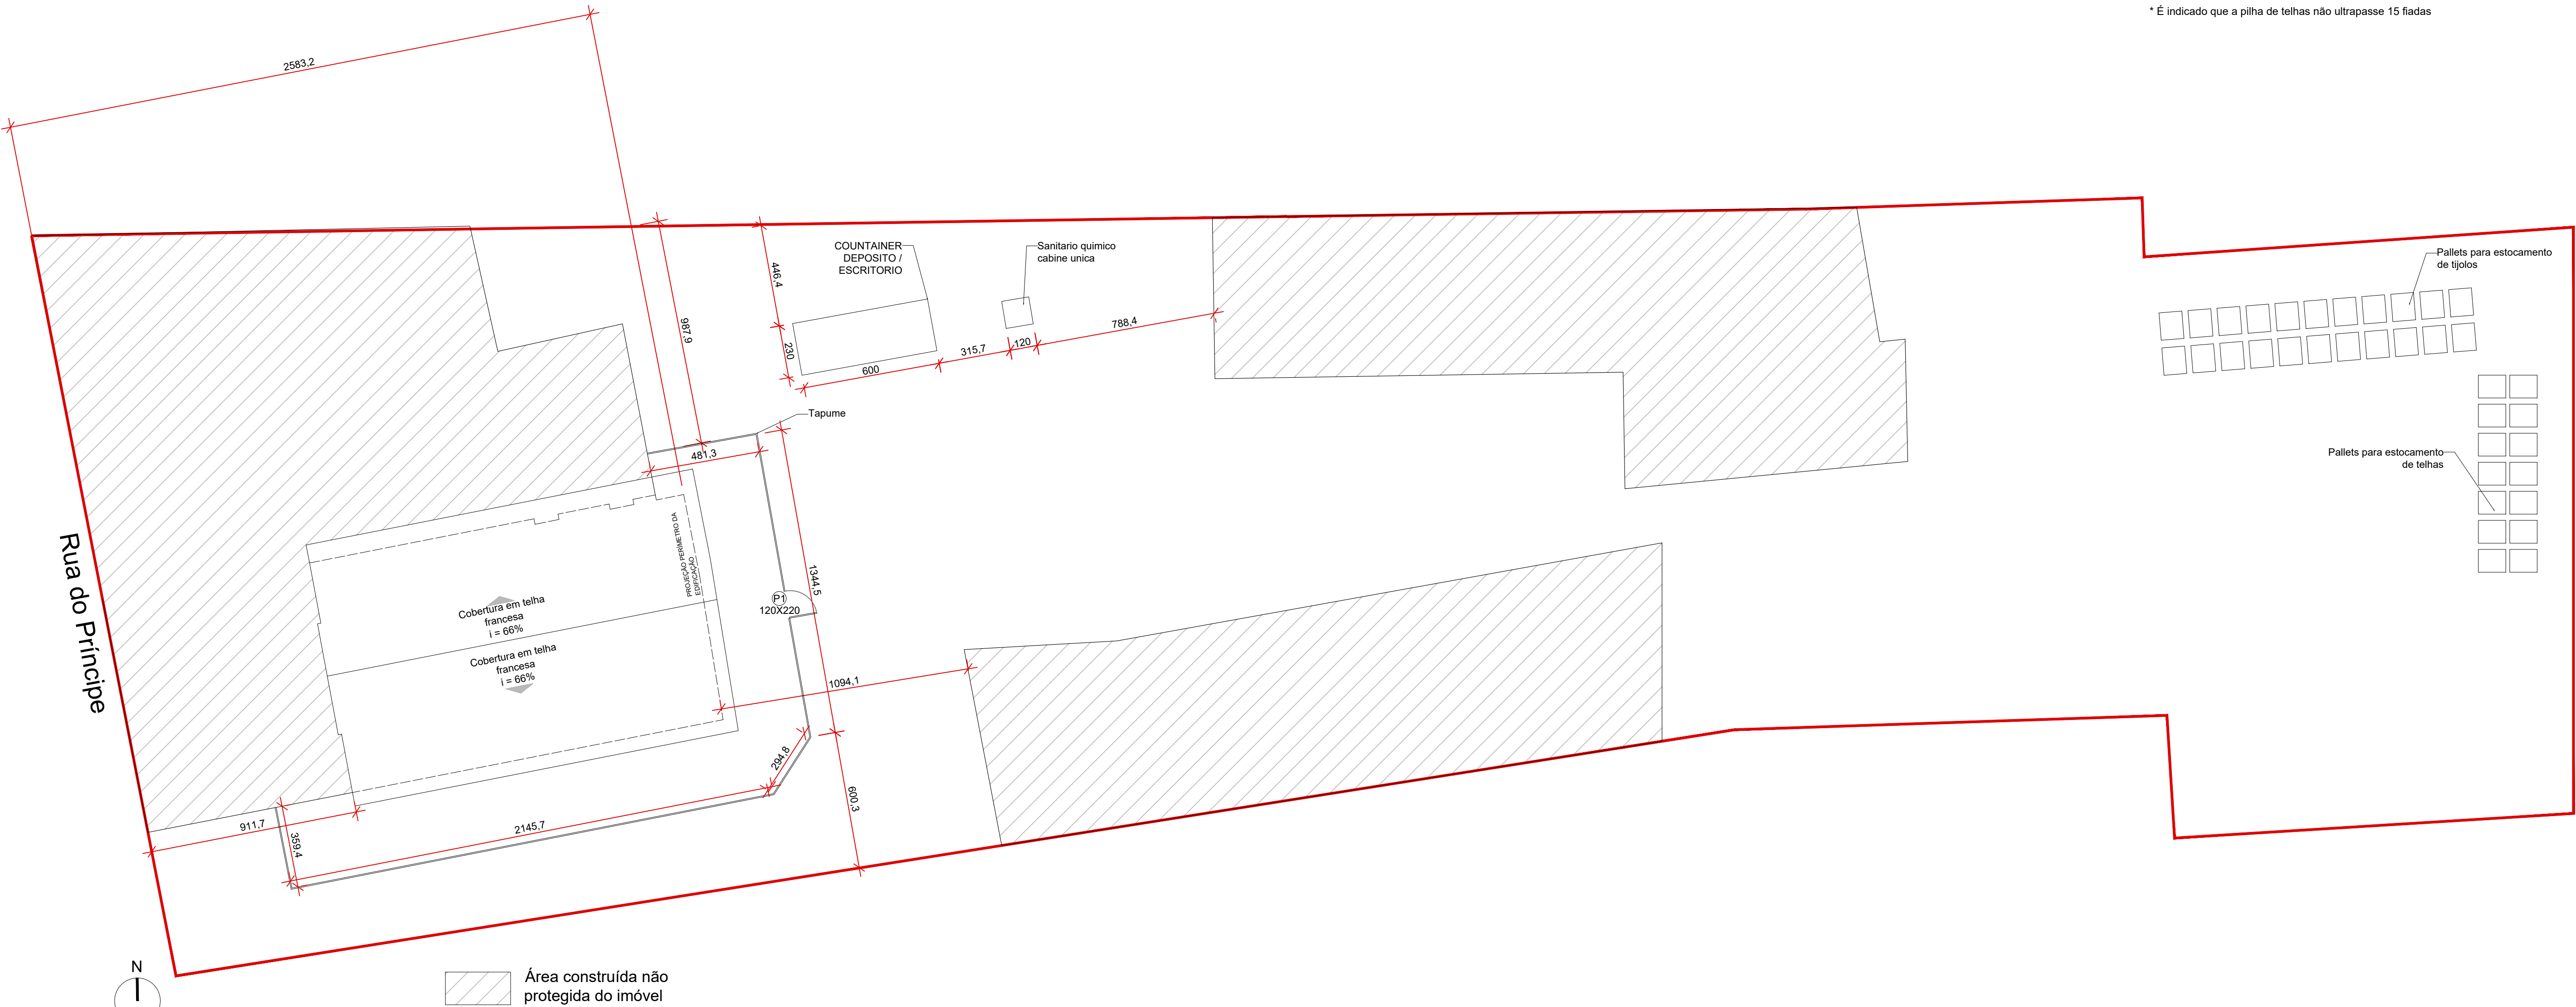



Prefeitura de Joinville
CULTURA E TURISMO

SECRETARIA DE CULTURA E TURISMO
UPM - Unidade de Patrimônio e Museus
CPC - Coordenação de Patrimônio Cultural
Av. José Vieira, 315 - América, Joinville/SC - Tel. (47) 3433-2190

PROJETO ARQUITETÔNICO DE RESTAURO

Nome da Obra / Endereço:
Rua do Príncipe - 839 - Centro - Joinville

Requerente:
SECRETARIA DE CULTURA E TURISMO

Proprietário:
DOUAT VEÍCULOS LTDA

Autores:
Tiago Lemos Benghi

Arquiteto e Urbanista:
A66956-3

Conteúdo:
PROJETO DE RESTAURO

PROJETO DE CANTEIRO DE OBRAS

Revisado por:
Tiago Lemos Benghi

Desenhista CAD:
João Pedro Furtado

Modificação:
0

Unidade de medidas:
Centímetros

Escala:
INDICADA

Data:
AGOSTO/2025

Núm. Prancha:
01/01