
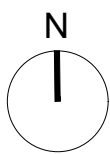


Localização

Sem escala

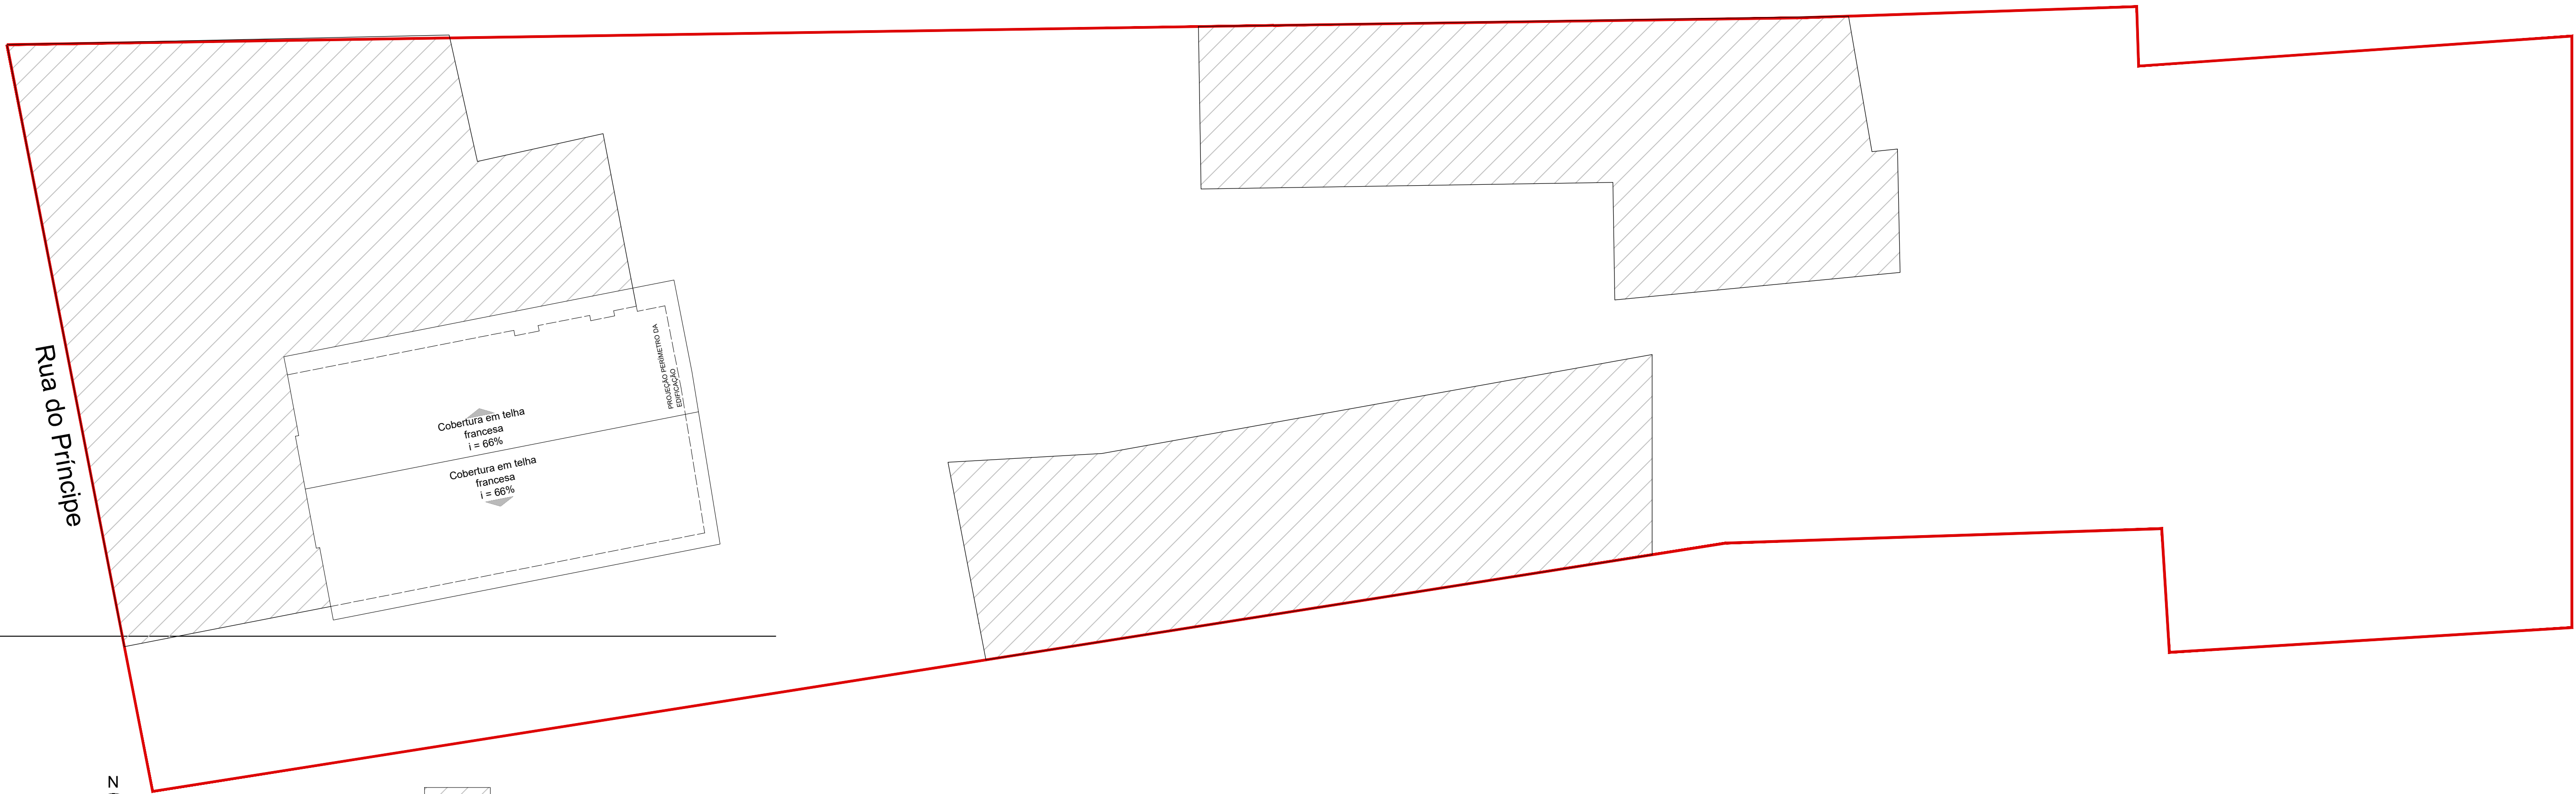

IMPLANTAÇÃO

Escala 1/200



Área construída não tombada imóvel

Conforme IN 14, art. 47:

Dispensa-se o distanciamento horizontal de separação entre fachadas opostas quando uma delas não possuir qualquer tipo de aberturas (parede cega) e obtiver o TRRF mínimo de 120 min.

 		SECRETARIA DE CULTURA E TURISMO	
		UPM - Unidade de Patrimônio e Museus CPC - Coordenação de Patrimônio Cultural	
		Av. José Vieira, 315 - América, Joinville/SC - Tel. (47) 3433-2190	
PROJETO DE PREVENÇÃO E COMBATE A INCÊNDIO		Nome da Obra / Endereço: Rua do Príncipe - 839 - Centro - Joinville	
Requerente: SECRETARIA DE CULTURA E TURISMO		Conteúdo: PPCI - PROJETO DE PREVENÇÃO E COMBATE A INCÊNDIO Localização Implantação	
Proprietário: DOUAT VEÍCULOS LTDA			
Autores: Tiago Lemos Benghi			
 Departamento administrativo Rua: 23.141.7935 15.11.69-6500 Telefone: 011 7090-7103 da 361.gov.br			
Arquiteto e Urbanista A66956-3		Data: NOVEMBRO/2025	
Revisado por: Tiago Lemos Benghi		Desenhista CAD: Jódo Pedro Furtado	Núm. Prancha: 01/02
		Modificação: 0	Escala: INDICADA

