



PARQUE PORTO CACHOEIRA SETOR BEIRA RIO

Av. Hermann August Lepper e Av. José Vieira

PROJETO EXECUTIVO
PROJETO DE PAISAGISMO


PRANCHAS 01-09







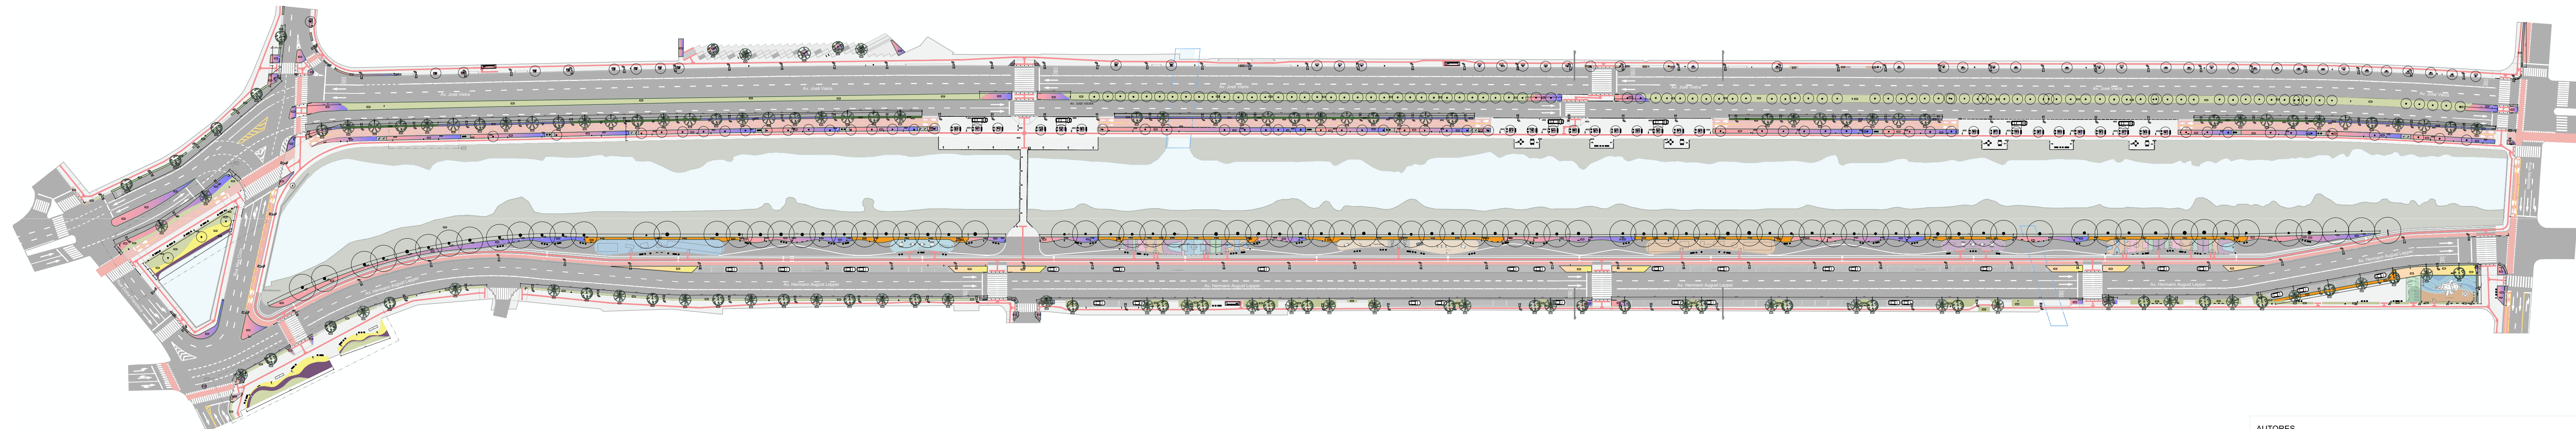


AUTORES




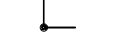






ASSINATURA

MARCEL VIRMOND VIEIRA CAU A17636-2	
PAULO HENRIQUE KLEIN CAU A69087-2	
GABRIEL ESTEVES RIBEIRO CAU A95637-6	
RAFAEL FELIPE DE OLIVEIRA CAU A261820-6	
DIEGO GAZZONE ARAUJO CAU A49226-4	
EMILIANA RODRIGUES COSTA CAU A143153-6	
VICTORIA RODRIGUES DE LEMONS ABREU CAU A304664-8	

JOINVILLE
MARÇO DE 2026




LEGENDA PAISAGISMO	
 GRAM	GRAMA-AMENDOIM <i>Albizia leopoldina</i> 2.228 m²
 BJST	BEIJINHO CORES SORTIDAS <i>Impatiens hawkeri</i> 2.341 m²
 COSM	COSMOS <i>Cosmos bipinnatus</i> 500m²
 LN CM	CAMBARÁ <i>Lantana camara</i> 192m²
 FR MO	MOSQUITINHO <i>Gynostemma paniculata</i> 174m²
 FR CT	CAPIM-DO-TEXAS <i>Pennisetum setaceum rubrum</i> 1.44m²
 LR VR	LIRIOPE VERDE <i>Liriope spicata</i> 170m²
 LM RX	LAMBARI ROXO <i>Tradescantia zebrina</i> 160m²
 MO LN	MOSQUITINHO COM CAMBARÁ <i>Gynostemma paniculata</i> com <i>Lantana camara</i> 348m²

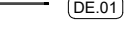MOBILIÁRIO	
 BL 01	BALIZADOR
 BA 01	BANCO 50x50x45cm
 BA 03	BANCO 150x50x45cm
 MS 06	MESA DE CONCRETO 100x100x76cm
 LG 01	PLACA DE LOGRADOURO
 PA 01	PARACICLO 70cm
 PI 02	POSTE DE ILUMINAÇÃO - h=4m
 LI 01	LIXEIRAS DE PLÁSTICO
 DE 01	DEFENSA
 DE 02	DEFENSA

 GRAMA-AMENDOIM <i>Albizia leopoldina</i>	 LIRIOPE VERDE <i>Liriope spicata</i>	 CAMBARÁ <i>Lantana camara</i>	 IPE ROXO <i>Handroanthus impatiens</i>
 BEIJINHO CORES SORTIDAS <i>Impatiens hawkeri</i>	 LAMBARI ROXO <i>Tradescantia zebrina</i>	 MOSQUITINHO <i>Gynostemma paniculata</i>	 QUARESMEIRA <i>Handroanthus granatensis</i>
 COSMOS <i>Cosmos bipinnatus</i>	 MANACÁ-ÁQU <i>Bursera grandiflora</i>	 CAPIM-DO-TEXAS <i>Pennisetum setaceum rubrum</i>	

AUTORES			
MARCEL VIRMOND VIEIRA CAU A17636-2	PAULO HENRIQUE KLEIN CAU A69087-2	GABRIEL ESTEVES RIBEIRO CAU A95637-6	RAFAEL FELIPE DE OLIVEIRA CAU A261820-6
DIEGO GAZZONE ARAUJO CAU A49226-4	EMILIANA RODRIGUES COSTA CAU A143153-6	VICTORIA RODRIGUES DE LEMO ABREU - CAU A304664-8	



PARQUE PORTO CACHOEIRA | SETOR BEIRA RIO
Av. Hermann August Lepper e Av. José Vieira

PROJETO DE EXECUTIVO
PROJETO DE PAISAGISMO
IMPLANTAÇÃO

PREFEITURA MUNICIPAL DE JOINVILLE


DATA: MAR/2026
ESCALA: 1:1000
UNIDADE: UPR
CÓDIGO: REQUERENTE: PREFEITURA MUNICIPAL DE JOINVILLE
AUTOR: vide tabela

01
09

SECRETARIA DE PESQUISA E PLANEJAMENTO URBANO

Projeto Executivo_PAI_01-04 (28632202) SEI 25.0.002519-0 / pg. 2

Projeto_Porto Cachoeira_Setor Beira Rio_REV01_10/2016.dwg Março de 2026

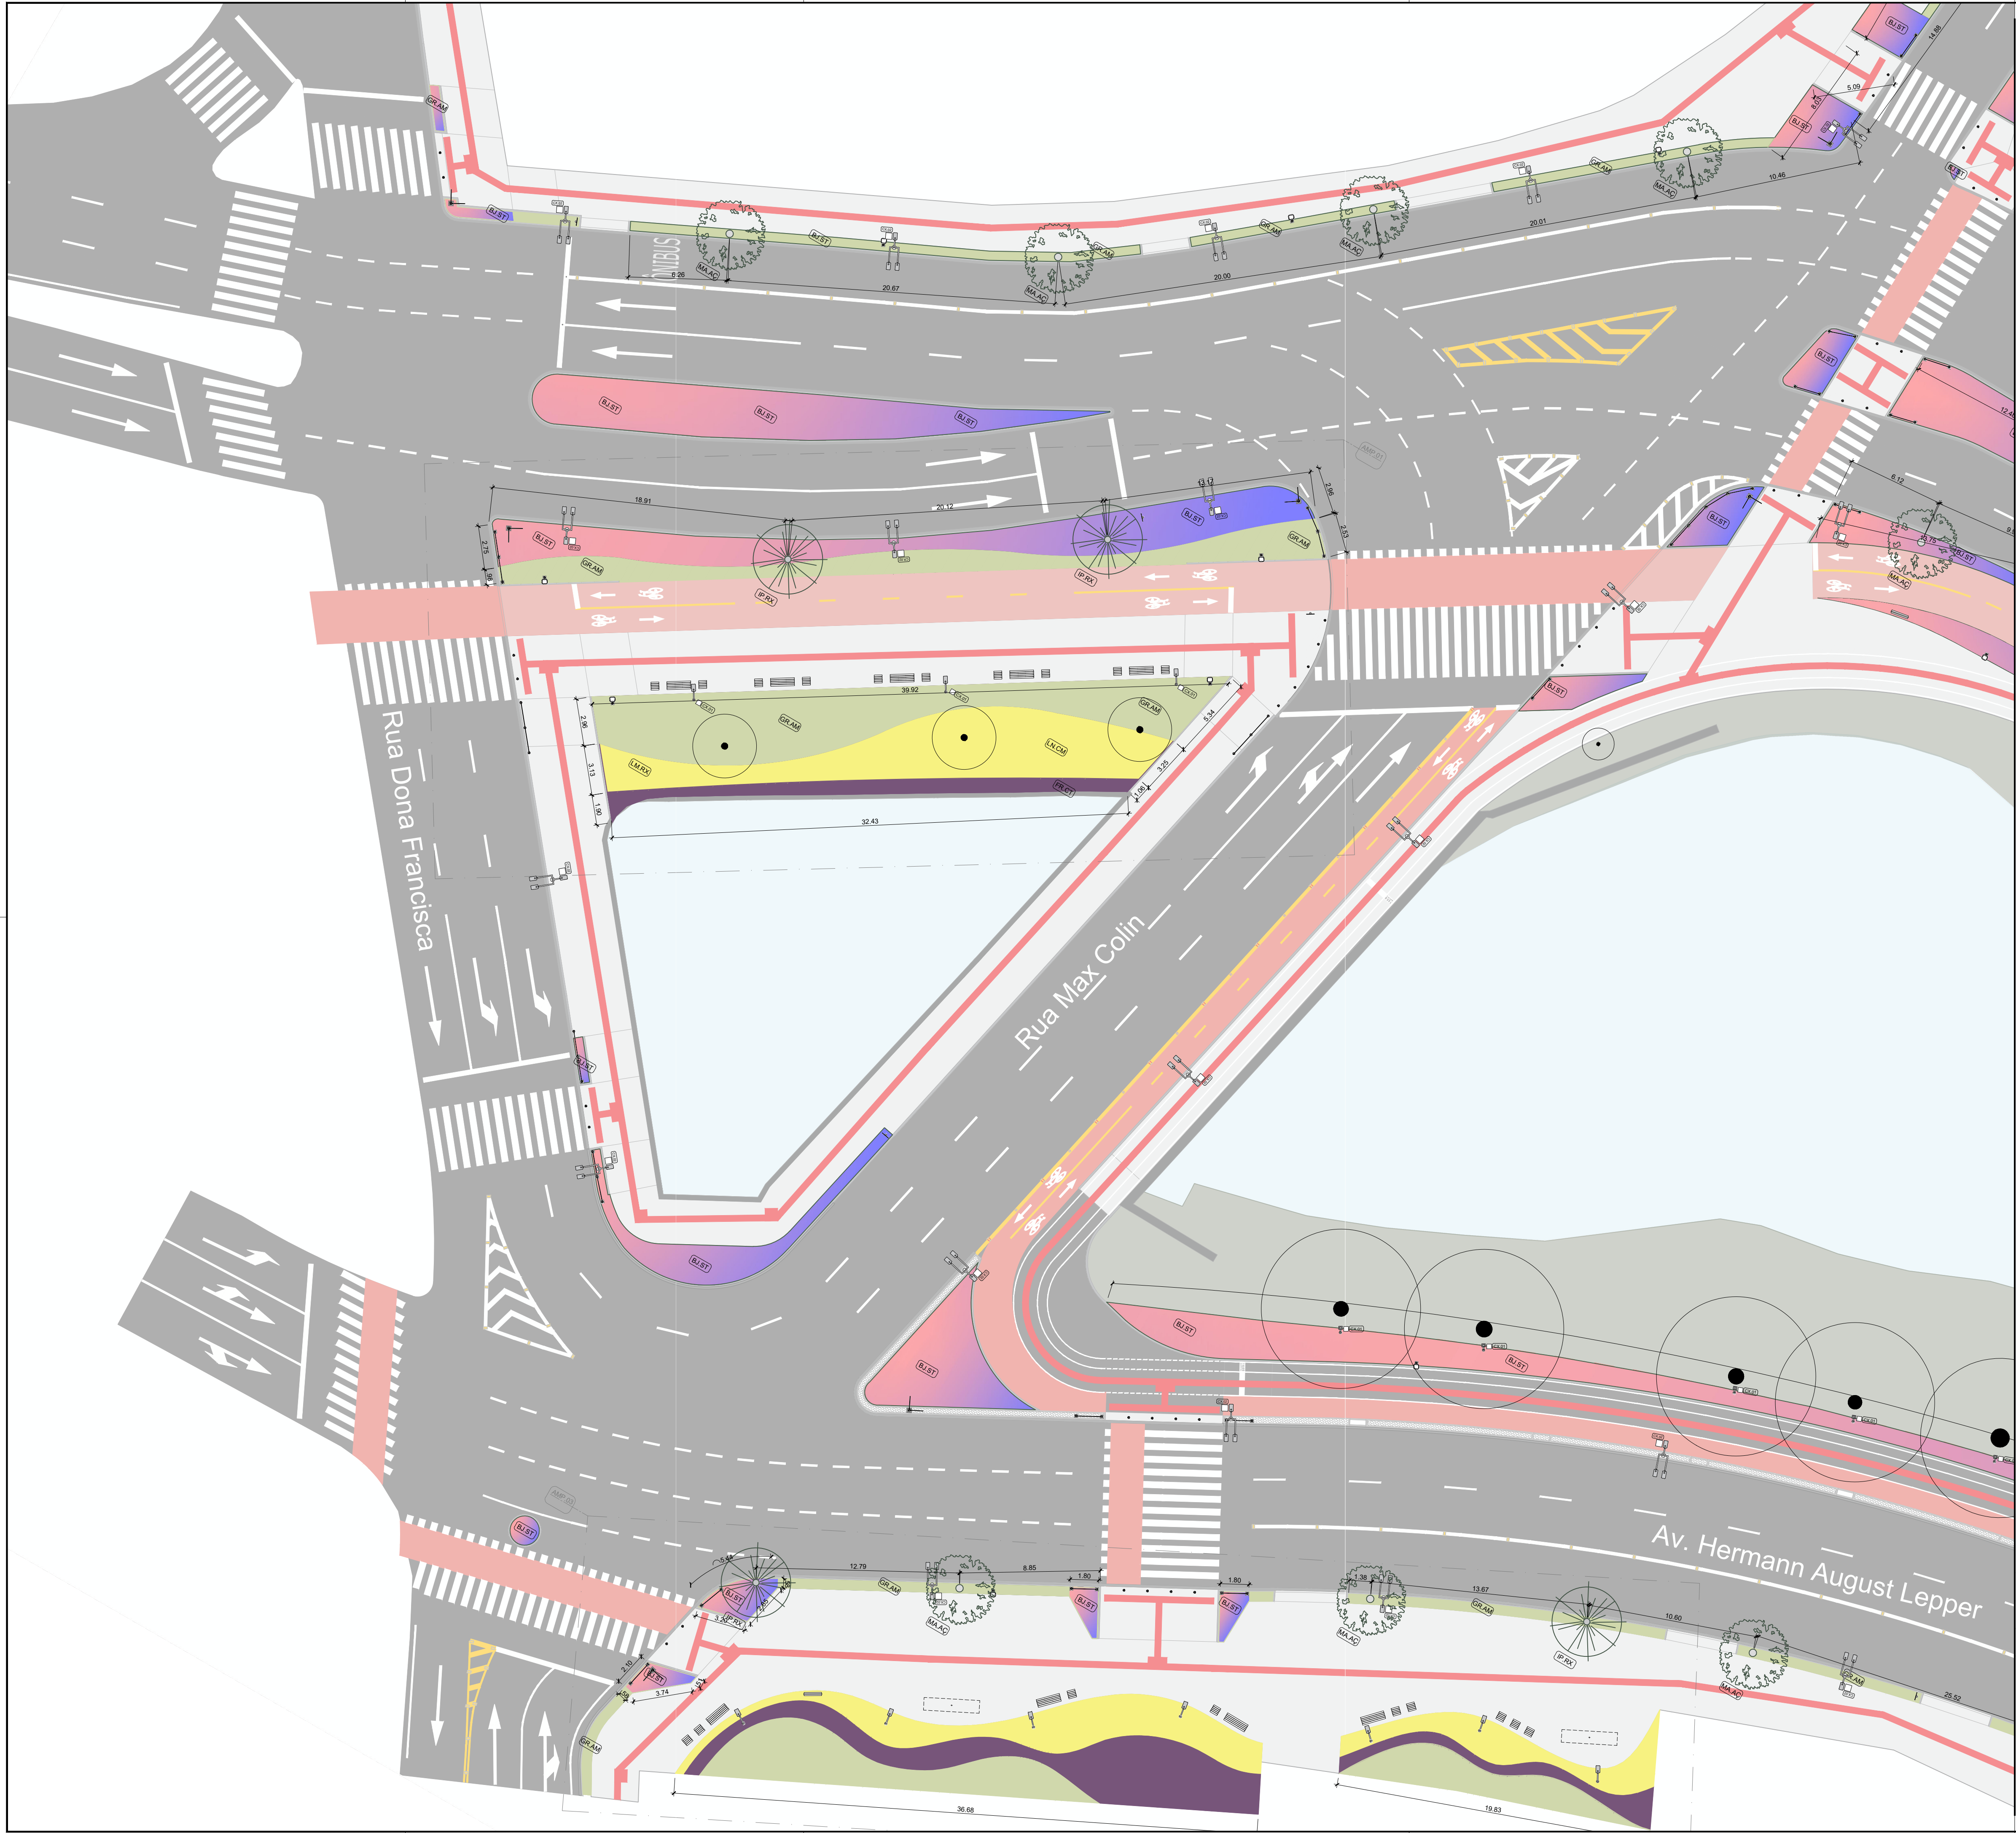

PLANTA DE SITUAÇÃO
ESCALA 1:7.500

LEGENDA PAISAGISMO

GR.AM GRAMA-AMENDOIM Arachis repens 2,25 m²	LR.VR LIRIOPE VERDE Liriope spicata 170 m²	MA.AÇU MANACÁ-ÀÇU Brunfelsia grandiflora 25 m²
BJ.ST BEIJUNHO CORES SORTIDAS Impatiens hawkeri 2,34 m²	LM.RX LAMBARI ROXO Tradescantia zebrina 180 m²	IP.RX IPÊ ROXO Handroanthus impetiginosus 22 m²
COSM COSMOS Cosmos bipinnatus 90 m²	MO.LN MOSQUITINHO COM CAMBARÁ Gypsophila paniculata com Lantana camara 348 m²	QU.RS QUARESMEIRA Tibouchina granulosa 18 m²
LN.CM CAMBARÁ Lantana camara		ARV.EX ARVORE EXISTENTE Árvore nativa
FR.MO MOSQUITINHO Gypsophila paniculata 1 m²		
FR.CT CAPIM-DO-TEXAS Pennisetum setaceum rubrum 1 m²		

MOBILIÁRIO

BL.01 BALIZADOR	LI.01 LIXEIRAS DE PLÁSTICO
BA.01 BANCO 50x50x45cm	DE.01 DEFENSA
BA.03 BANCO 150x50x45cm	DE.02 DEFENSA
MS.06 MESA DE CONCRETO 100x100x76cm	
LG.01 PLACA DE LOGRADOURO	
PA.01 PARACICLO 70cm	
PL.02 POSTE DE ILUMINAÇÃO - h=4m	

	GRAMA-AMENDOIM <i>Arachis repens</i>		LIRIOPE VERDE <i>Liriope spicata</i>
	BEIJUNHO CORES SORTIDAS <i>Impatiens hawkeri</i>		LAMBARI ROXO <i>Tradescantia zebrina</i>
	COSMOS <i>Cosmos bipinnatus</i>		MANACÁ-ÇU <i>Brunfelsia grandiflora</i>
	CAMBARÁ <i>Lantana camara</i>		IPÊ ROXO <i>Handroanthus impetiginosus</i>
	MOSQUITINHO <i>Gypsophila paniculata</i>		QUARESMEIRA <i>Tibouchina granulosa</i>
	CAPIM-DO-TEXAS <i>Pennisetum setaceum rubrum</i>		

AUTORES



MARCEL VIRMOND VIEIRA CAU A17636-2	PAULO HENRIQUE KLEIN CAU A69087-2	GABRIEL ESTEVES RIBEIRO CAU A95637-6	RAFAEL FELIPE DE OLIVEIRA CAU A261520-6
DIEGO GAZZONNE ARAUJO CAU A49226-4	EMILIANA RODRIGUES COSTA CAU A143153-6	VICTÓRIA RODRIGUES DE LEMOS ABREU - CAU A304664-8	

PARQUE PORTO CACHOEIRA | SETOR BEIRA RIO
Av. Hermann August Lepper e Av. José Vieira

--	---	--	--------------------------------

PREFEITURA MUNICIPAL DE JOINVILLE SECRETARIA DE PESQUISA E PLANEJAMENTO URBANO


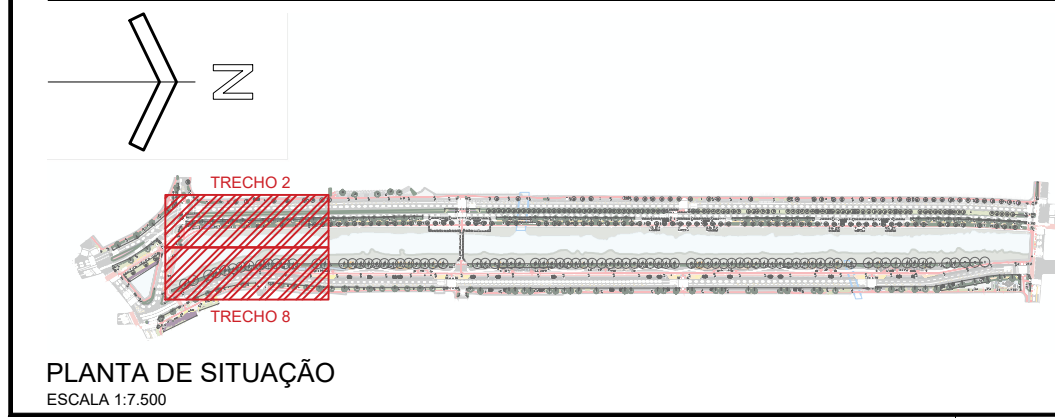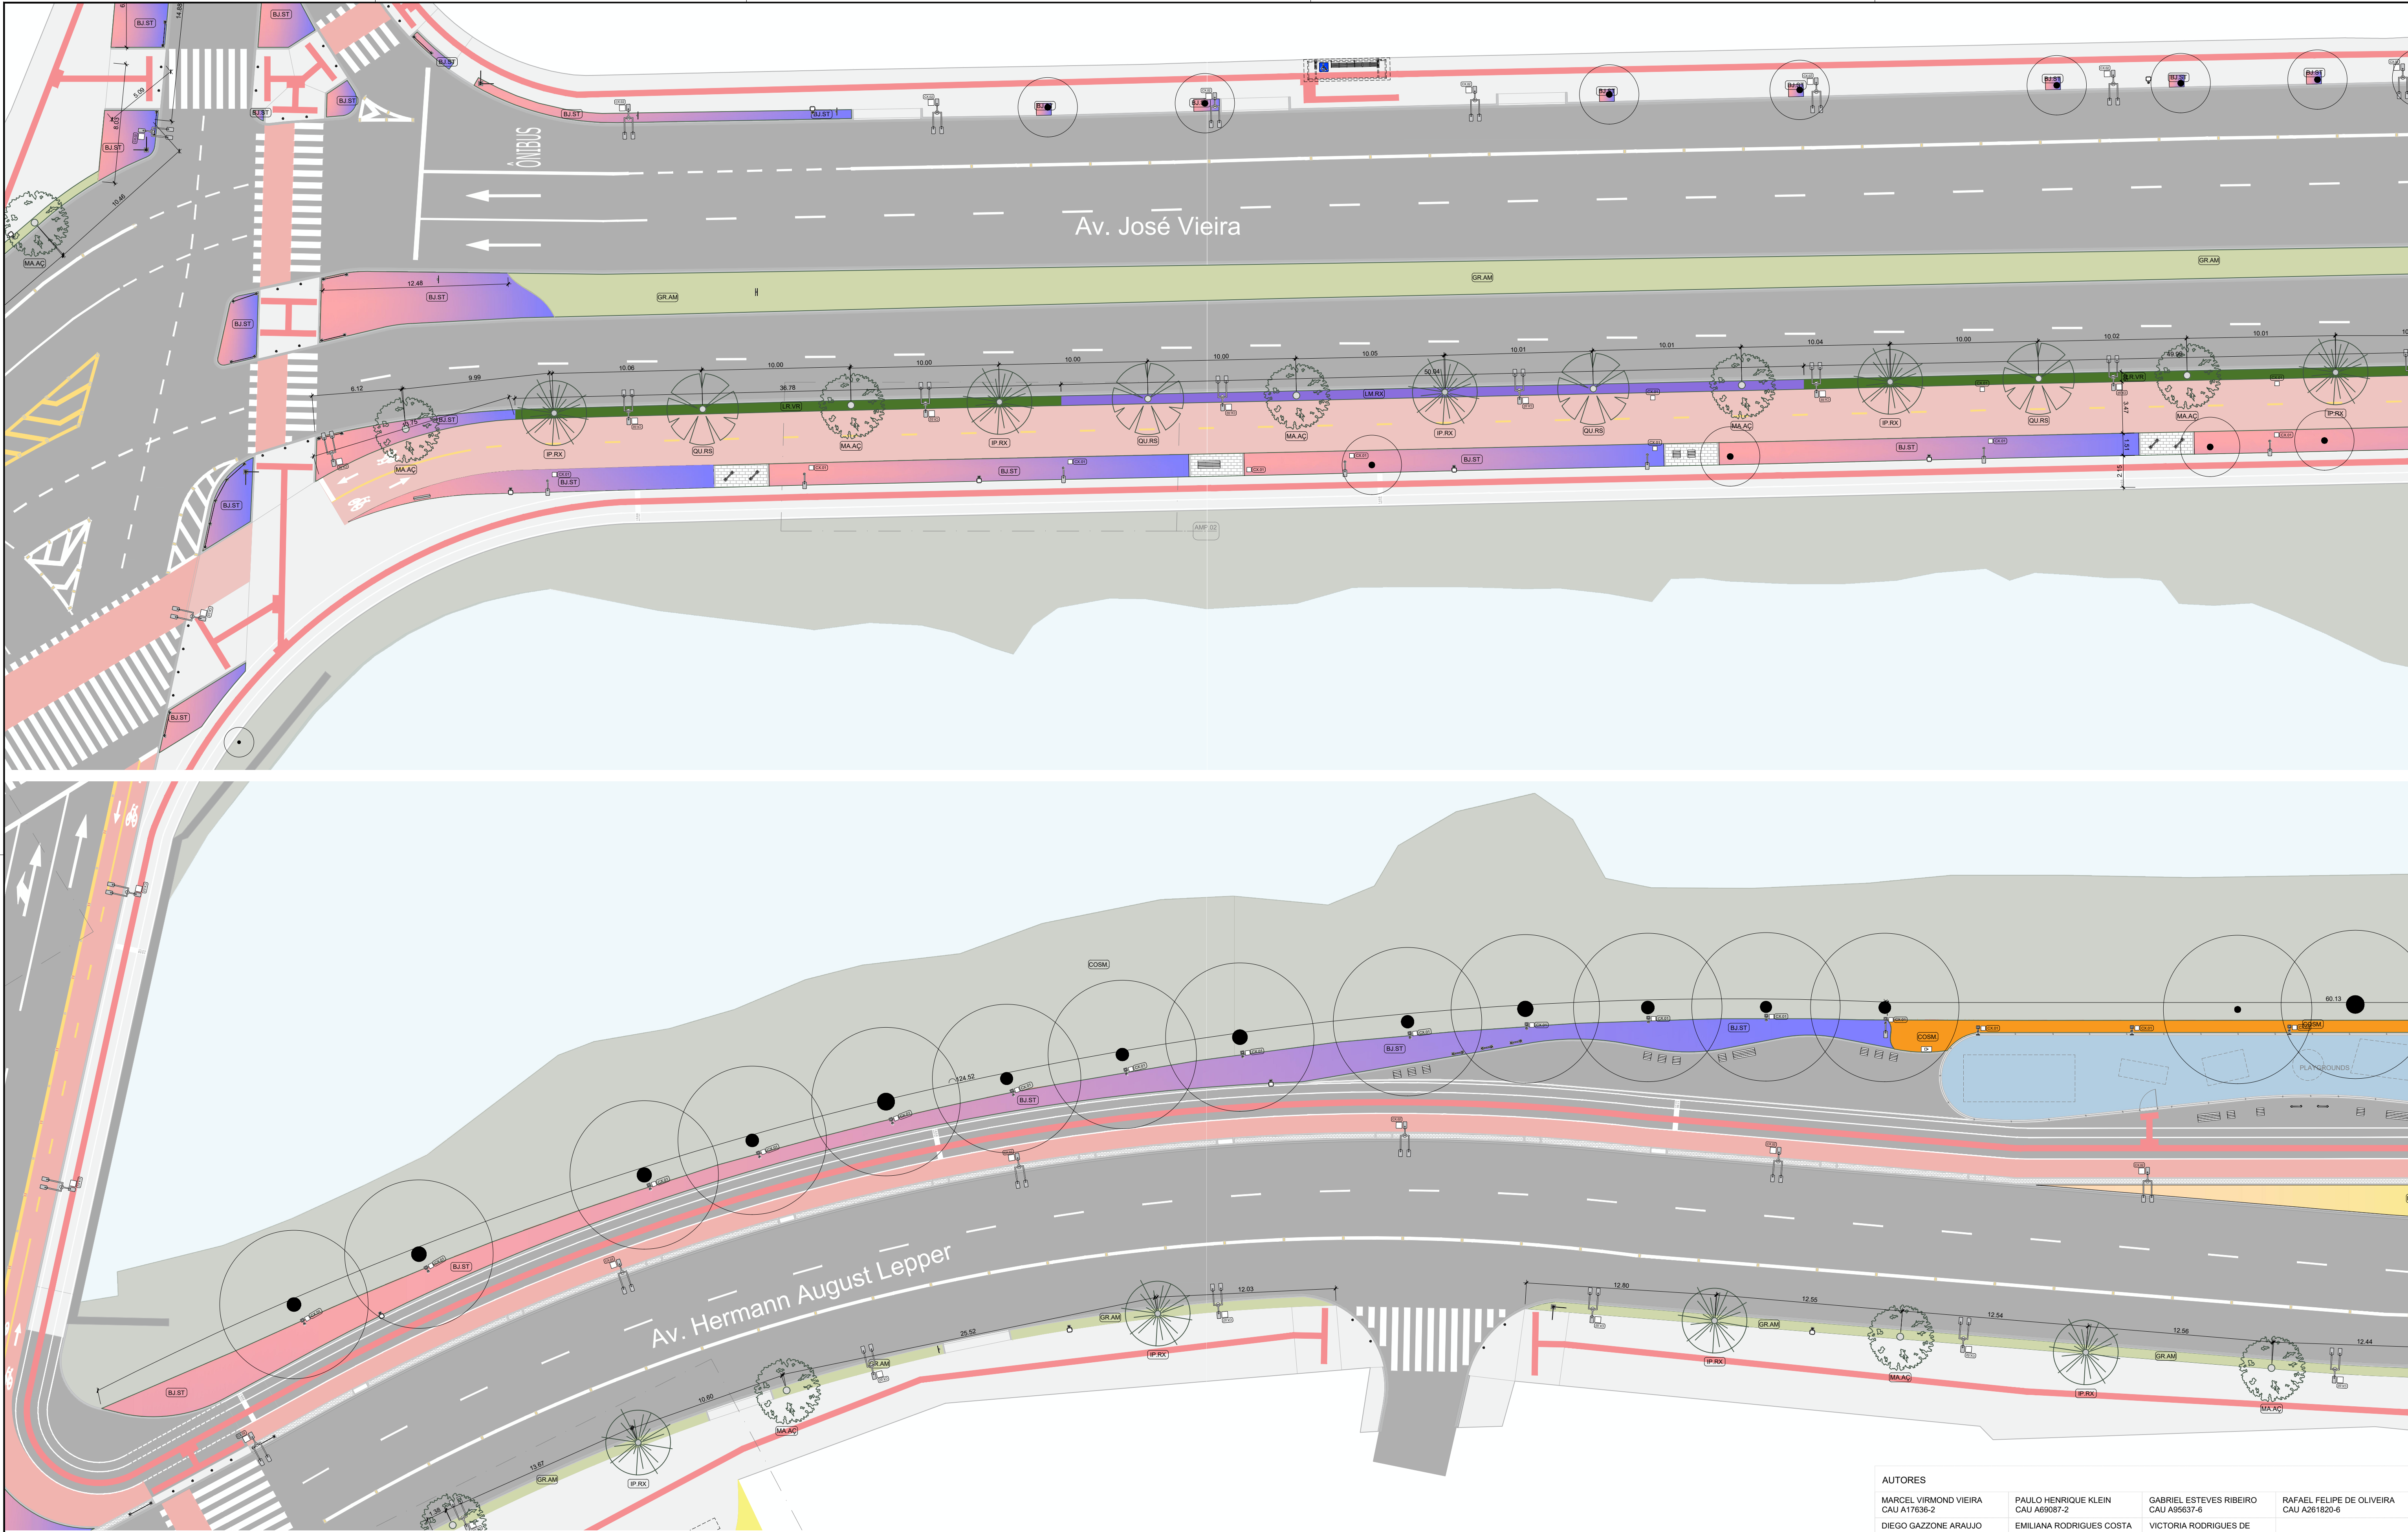

LEGENDA PAISAGISMO

GRAM	GRAM-AMENDOIM
BJST	BEIJINHO CORES
COSM	COSMOS
LN CM	CAMBARÁ
PR MO	MOSQUITINHO
PR CT	CAPIM-DO-TEXAS
LR VR	LIRIO VERDE
LR RX	LAMBAR ROXO
MO LN	MOSQUITINHO COM CAMBARÁ
MA AC	MANACÁ-ACU
IP RX	IPÊ ROXO
QU RS	QUARESMEIRA
ARV EX	ÁRVORE EXISTENTE

MOBILIÁRIO

BL 01	BALIZADOR
BA 01	BANCO 50x50x45cm
BA 03	BANCO 150x50x45cm
MS 06	MESA DE CONCRETO 100x100x76cm
LG 01	PLACA DE LOGRADOURO
PA 01	PARACICLO 70xm
PI 02	POSTE DE ILUMINAÇÃO - 1x4m

INFRAESTRUTURA

LI 01	LIXEIRAS DE PLÁSTICO
DE 01	DEFENSA
DE 02	DEFENSA

GRAM-AMENDOIM	LIRIO VERDE	CAMBARÁ	IPÊ ROXO
BEIJINHO CORES	LAMBAR ROXO	MOSQUITINHO	QUARESMEIRA
COSMOS	MANACÁ-ACU	CAPIM-DO-TEXAS	

AUTORES

MARCEL VIRMOND VIEIRA CAU A17636-2	PAULO HENRIQUE KLEIN CAU A96087-2	GABRIEL ESTEVES RIBEIRO CAU A95637-6	RAFAEL FELIPE DE OLIVEIRA CAU A261520-6
DIEGO GAZZONE ARAUJO CAU A49226-4	EMILIANA RODRIGUES COSTA CAU A143153-6	VICTORIA RODRIGUES DE LEMOS ABREU - CAU A304664-8	

PARQUE PORTO CACHEOIRA | SETOR BEIRA RIO
Av. Hermann August Lepper e Av. José Vieira

PROJETO EXECUTIVO
PROJETO DE PAISAGISMO
TRECHOS 02 e 08



PREFEITURA MUNICIPAL DE JOINVILLE

DATA: MAR/2026
ESCALA: 1:200
UNIDADE: UPR
COORDENADOR: PREFEITURA MUNICIPAL DE JOINVILLE
AUTOR: vide tabela

03
09

SECRETARIA DE PESQUISA E PLANEJAMENTO URBANO

Projeto Executivo_PAL_01-04 (2863)202

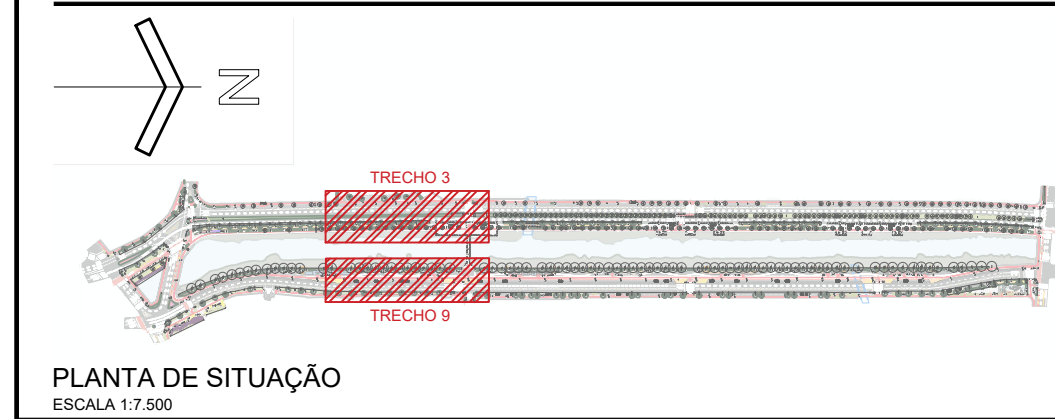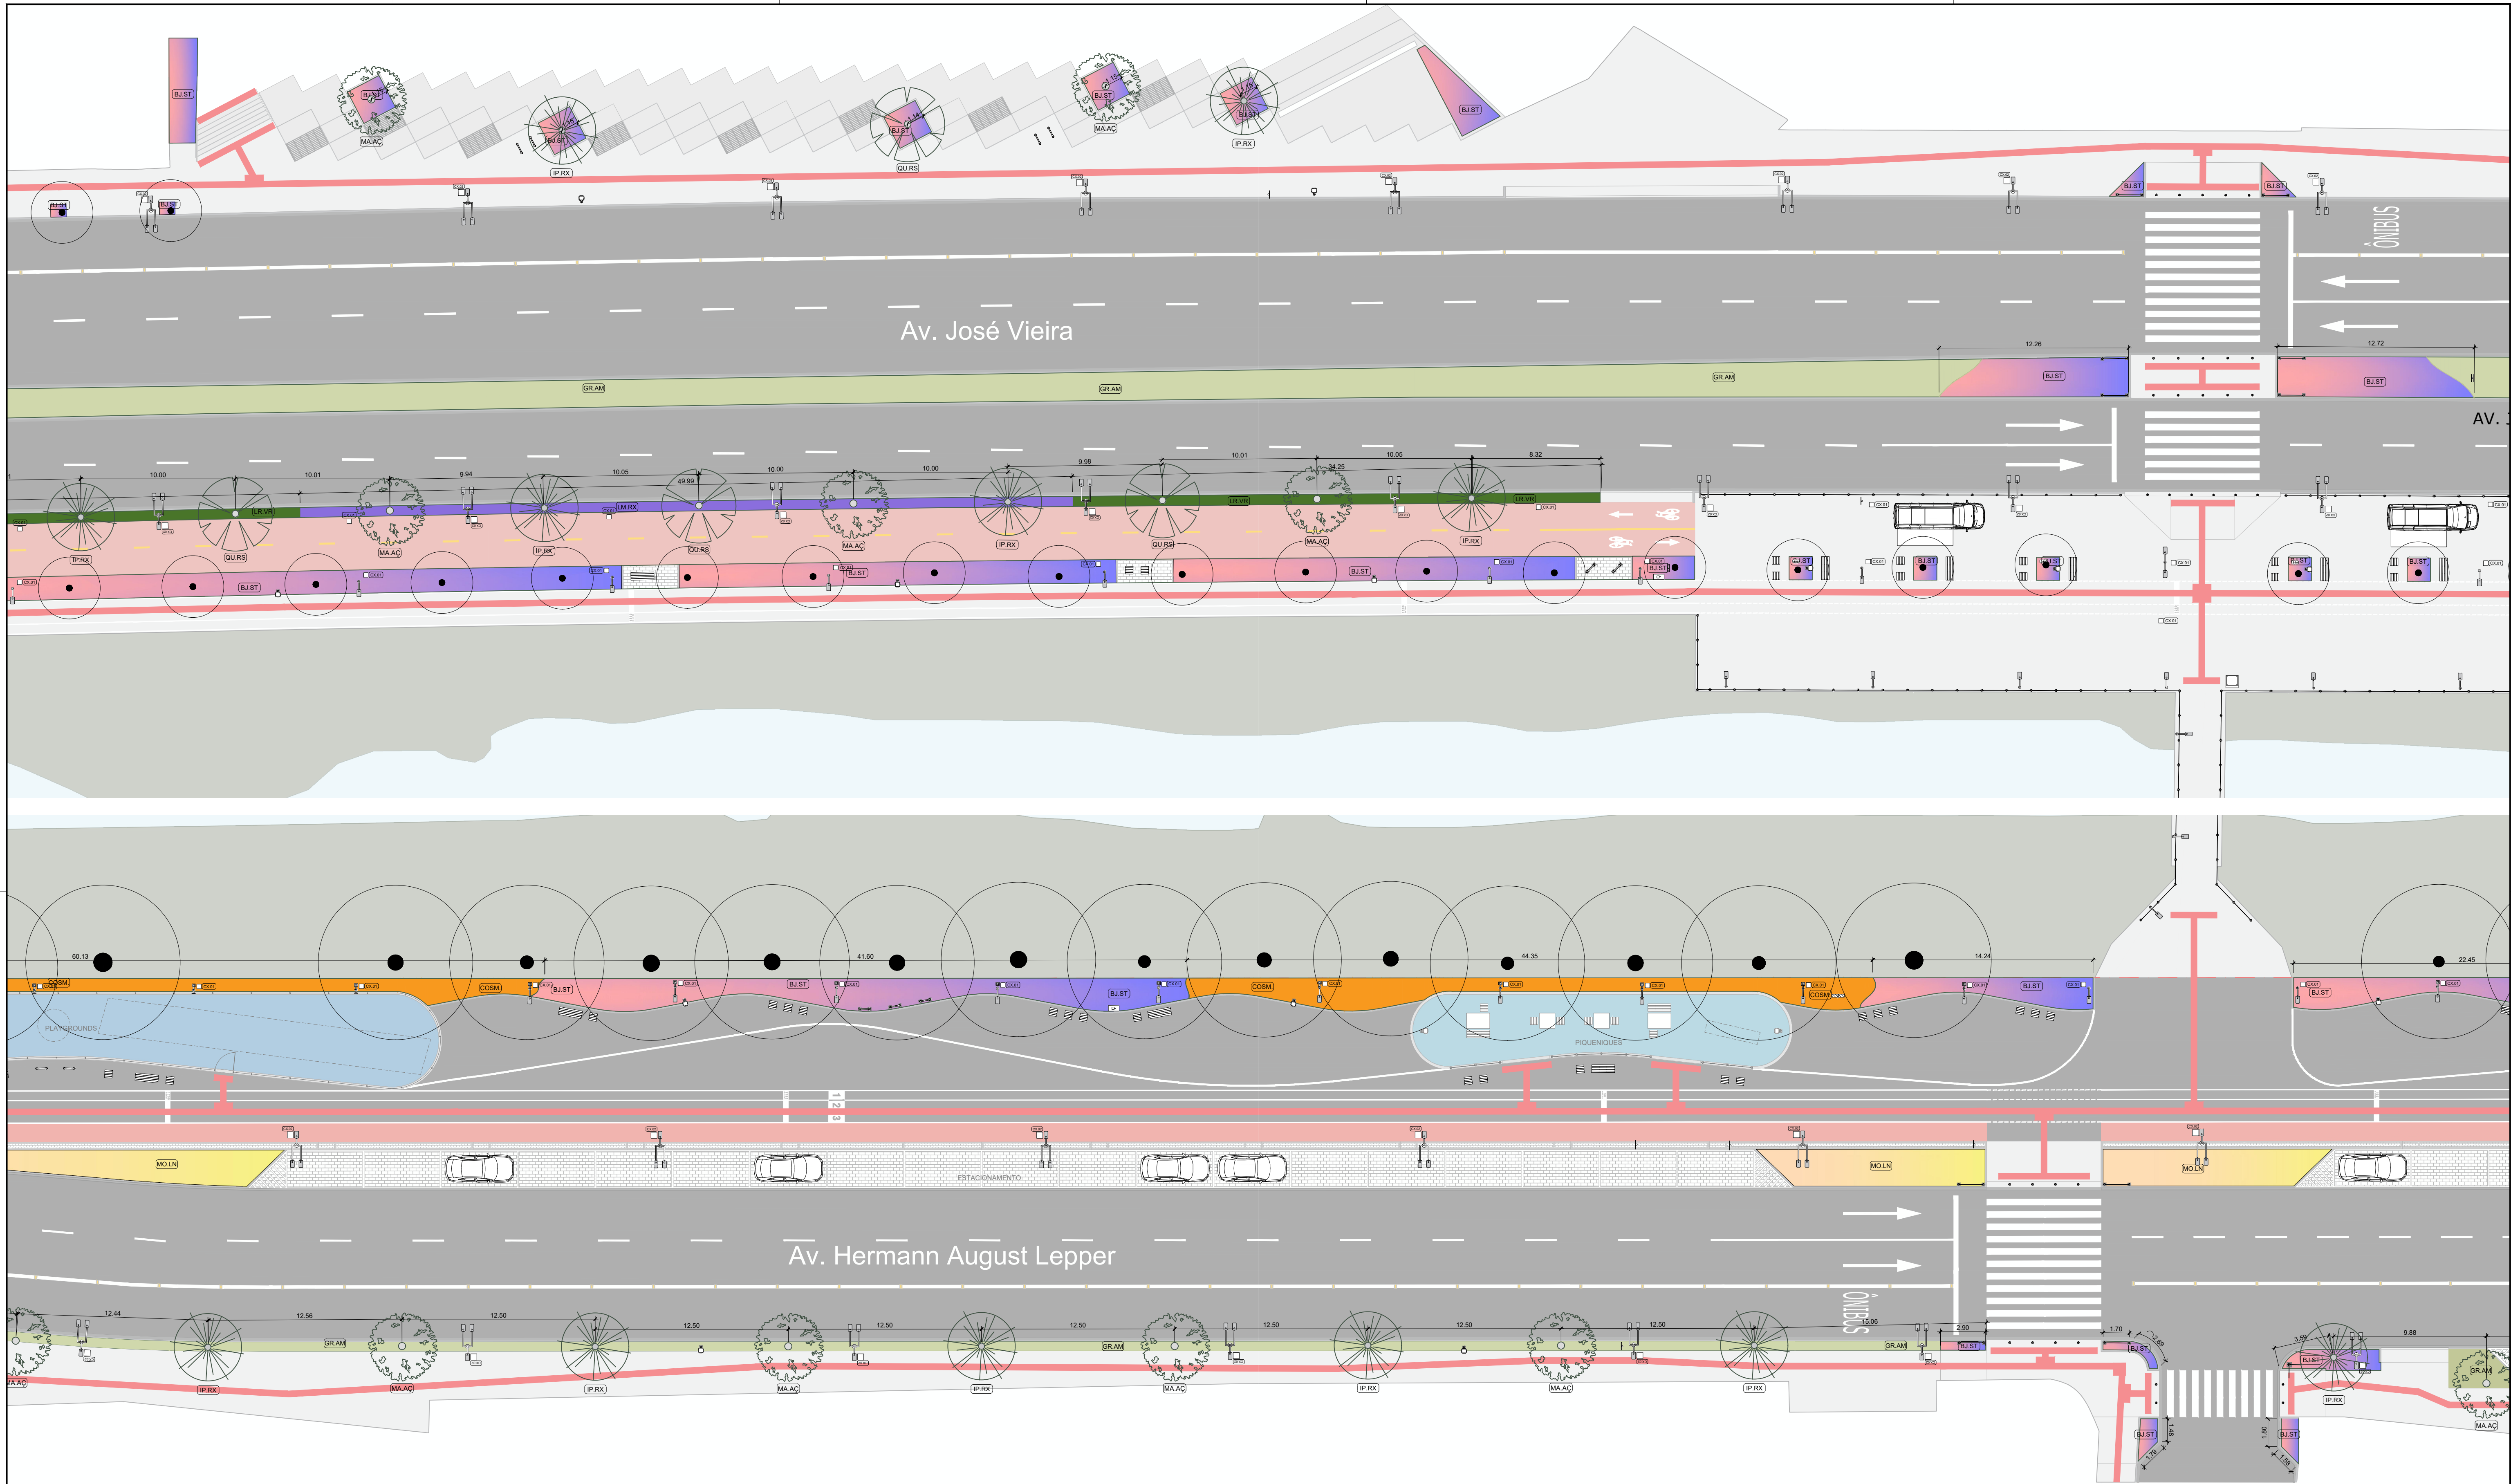

LEGENDA PAISAGISMO

GRAM	GRAMA-AMENDOM
BJST	BEIJINHO CORES
COSM	COSMOS
LNCM	CAMBARA

MOBILIÁRIO

BL.01	BALIZADOR
BA.01	BANCO 50x50x45cm
BA.02	BANCO 150x50x45cm
MS.00	MESA DE CONCRETO 100x100x75cm
LG.01	PLACA DE LOGRADOURO
PA.01	PARACICLO 70cm
PL.02	POSTE DE ILUMINAÇÃO - h=4m





AUTORES

MARCEL VIRMOND VIEIRA CAU A17636-2	PAULO HENRIQUE KLEIN CAU A69087-2	GABRIEL ESTEVES RIBEIRO CAU A95637-6	RAFAEL FELIPE DE OLIVEIRA CAU A261820-6
DIEGO GAZZONI ARAUJO CAU A49226-4	EMILIANA RODRIGUES COSTA CAU A143153-6	VICTORIA RODRIGUES DE LEMOS ABREU - CAU A304664-8	

PARQUE PORTO CACHEOIRA | SETOR BEIRA RIO
Av. Hermann August Lepper e Av. José Vieira

PROJETO EXECUTIVO
PROJETO DE PAISAGISMO
TRECHOS 03 e 09

PREFEITURA MUNICIPAL DE JOINVILLE

SECRETARIA DE PESQUISA E PLANEJAMENTO URBANO

DATA: MAR/2026
ESCALA: 1:200
UNIDADE: UPR
REQUISITO: PREFEITURA MUNICIPAL DE JOINVILLE
AUTOR: VIDE TABELA

04
09

Projeto Executivo - PAL_01-04 (28631202)