



PARQUE PORTO CACHOEIRA SETOR BEIRA RIO

Av. Hermann August Lepper e Av. José Vieira

PROJETO EXECUTIVO
PROJETO DE PAISAGISMO


PRANCHAS 01-09

AUTORES

ASSINATURA

| | |
|--|--|
| MARCEL VIRMOND VIEIRA CAU A17636-2 | |
| PAULO HENRIQUE KLEIN CAU A69087-2 | |
| GABRIEL ESTEVES RIBEIRO CAU A95637-6 | |
| RAFAEL FELIPE DE OLIVEIRA CAU A261820-6 | |
| DIEGO GAZZONE ARAUJO CAU A49226-4 | |
| EMILIANA RODRIGUES COSTA CAU A143153-6 | |
| VICTORIA RODRIGUES DE LEMONS ABREU CAU A304664-8 | |

JOINVILLE
MARÇO DE 2026

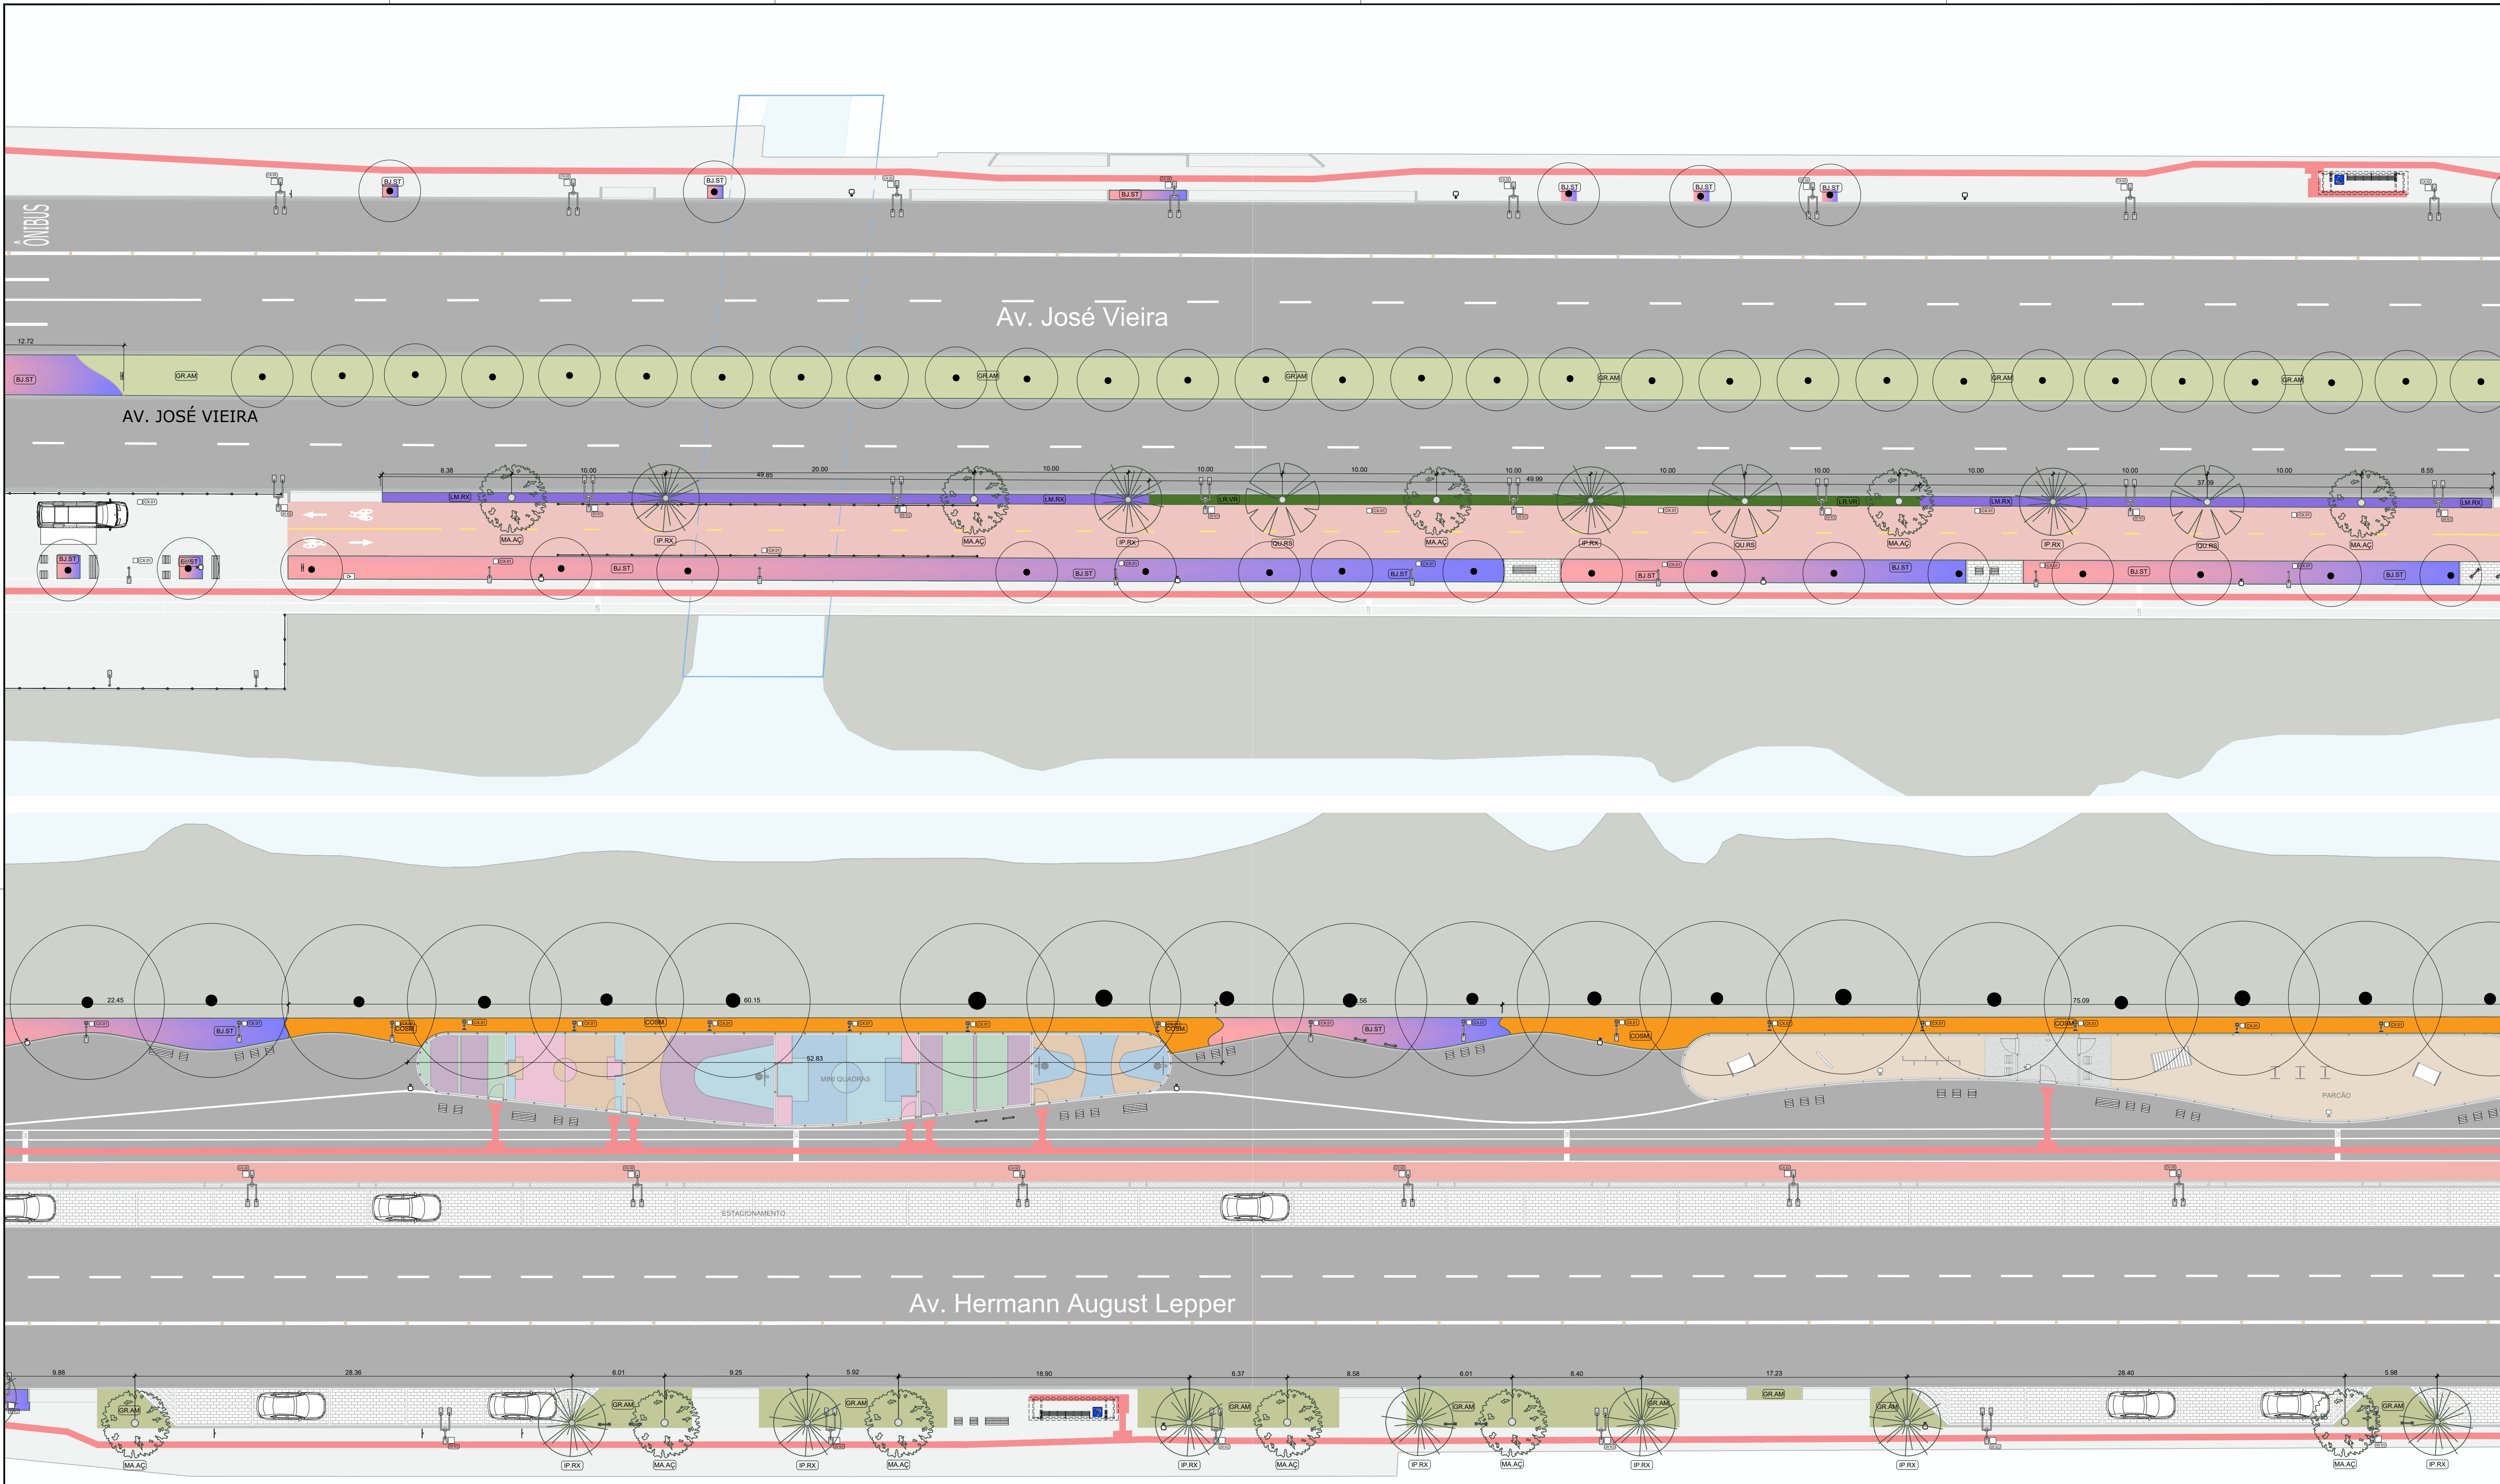

PLANTA DE SITUAÇÃO
ESCALA 1:7.500

LEGENDA PAISAGISMO

- ARV: ÁRVORE EXISTENTE

MOBILIÁRIO

- BL.01: BALIZADOR
- BA.03: BANCO 150x50x45cm
- MS.06: MESA DE CONCRETO 100x100x76cm
- LG.01: PLACA DE LOGRADOURO
- PA.01: PARACICLO 70x70
- PLI.02: POSTE DE ILUMINAÇÃO - 11m
- LI.01: LIXEIRAS DE PLÁSTICO
- DE.01: DEFENSA
- DE.02: DEFENSA

AUTORES

| | | | |
|---------------------------------------|---|---|--|
| MARCEL VIRMOND VIEIRA CAU A17636-2 | PAULO HENRIQUE KLEIN CAU A69087-2 | GABRIEL ESTEVES RIBEIRO CAU A95637-6 | RAFAEL FELIPE DE OLIVEIRA CAU A261820-6 |
| DIEGO GAZZONI ARAUJO CAU A49226-4 | EMILIANA RODRIGUES COSTA CAU A143153-6 | VICTORIA RODRIGUES DE LEMOS ABREU - CAU A304664-8 | |


PARQUE PORTO CACHEOIRA | SETOR BEIRA RIO
Av. Hermann August Lepper e Av. José Vieira

PROJETO EXECUTIVO
PROJETO DE PAISAGISMO
TRECHOS 04 e 10

DATA: MAR/2026
ESCALA: 1:200
UNIDADE: UPR
REQUERENTE: PREFEITURA MUNICIPAL DE JOINVILLE
AUTOR: VIDE TABELA

PREFEITURA MUNICIPAL DE JOINVILLE
SECRETARIA DE PESQUISA E PLANEJAMENTO URBANO

05
09

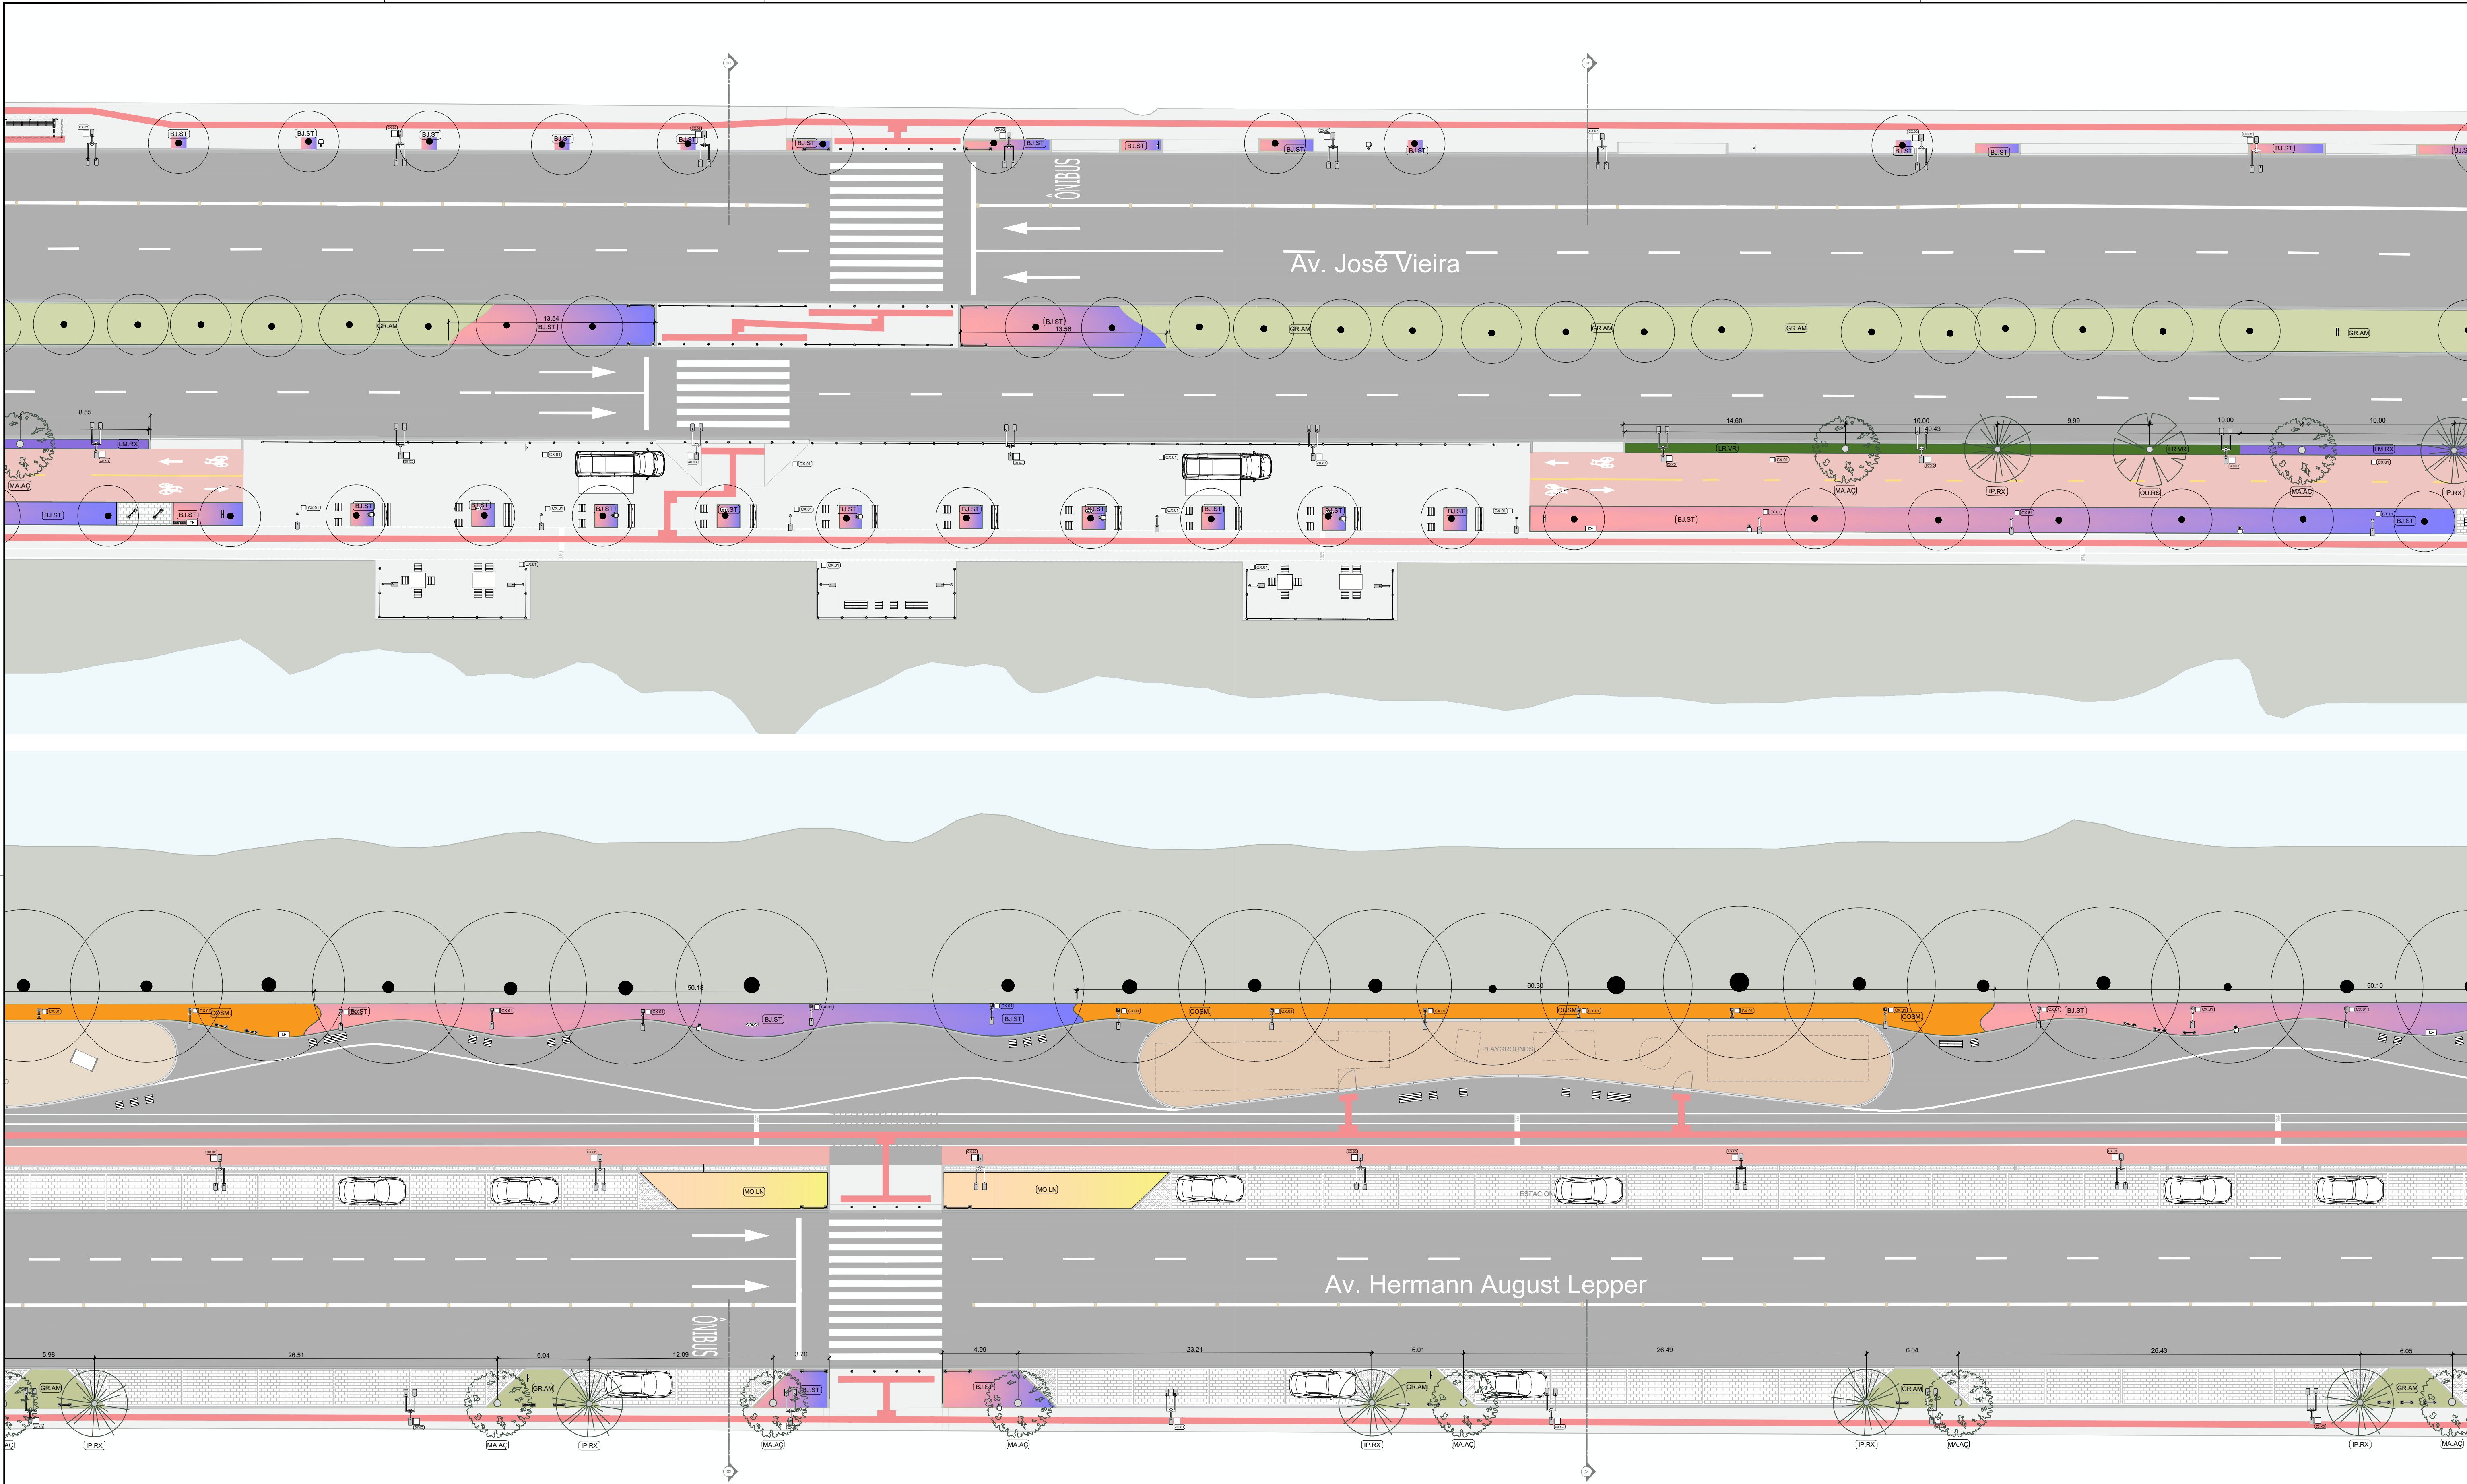

PLANTA DE SITUAÇÃO
ESCALA 1:7.500

LEGENDA PAISAGISMO

| | | | | | |
|-------|----------------|-------|-----------------|-------|------------------|
| GRAM | GRAMAMELOM | LR.VR | LIRIOPE VERDE | MA.AQ | MANACÁQU |
| BJ.ST | BEIJINHO CORES | LM.RX | LAMBARI ROXO | IP.RX | IPÊ ROXO |
| COSM | COSMOS | MOLN | MOSQUITINHO COM | QU.JS | QUARESMEIRA |
| LN.CM | CAMBARA | | CAMBARA | | ÁRVORE EXISTENTE |
| PR.MO | MOSQUITINHO | | | | |
| PR.CT | CAPIM-DO-TEXAS | | | | |

MOBILIÁRIO

| | | | |
|-------|-------------------------------|-------|----------------------|
| BL.01 | BALIZADOR | LI.01 | LIXEIRAS DE PLÁSTICO |
| BA.01 | BANCO 50x20x45cm | DE.01 | DEFENSA |
| BA.03 | BANCO 150x50x45cm | DE.02 | DEFENSA |
| MS.06 | MESA DE CONCRETO 100x100x76cm | | |
| LG.01 | PLACA DE LOGRADOURO | | |
| PA.01 | PARACICLO 70xm | | |
| PI.02 | POSTE DE ILUMINAÇÃO - 1x4m | | |

| | | | | | |
|--|----------------|--|---------------|--|----------------|
| | GRAMAMELOM | | LIRIOPE VERDE | | CAMBARA |
| | BEIJINHO CORES | | LAMBARI ROXO | | MOSQUITINHO |
| | COSMOS | | MANACÁQU | | CAPIM-DO-TEXAS |

AUTORES

| | | | |
|---------------------------------------|---|---|--|
| MARCEL VIRMOND VIEIRA CAU A17636-2 | PAULO HENRIQUE KLEIN CAU A96087-2 | GABRIEL ESTEVES RIBEIRO CAU A96537-6 | RAFAEL FELIPE DE OLIVEIRA CAU A261820-6 |
| DIEGO GAZZONE ARAUJO CAU A49226-4 | EMILIANA RODRIGUES COSTA CAU A143153-6 | VICTORIA RODRIGUES DE LEMOES ABREU - CAU A304664-8 | |

PARQUE PORTO CACHEOIRA | SETOR BEIRA RIO
Av. Hermann August Lepper e Av. José Vieira

PROJETO EXECUTIVO
PROJETO DE PAISAGISMO
TRECHOS 05 e 11

DATA: MAR/2026
ESCALA: 1:200
UNIDADE: UPR
COORDENADOR: PREFEITURA MUNICIPAL DE JOINVILLE
AUTOR: vide tabela


06
09

PREFEITURA MUNICIPAL DE JOINVILLE

SECRETARIA DE PESQUISA E PLANEJAMENTO URBANO



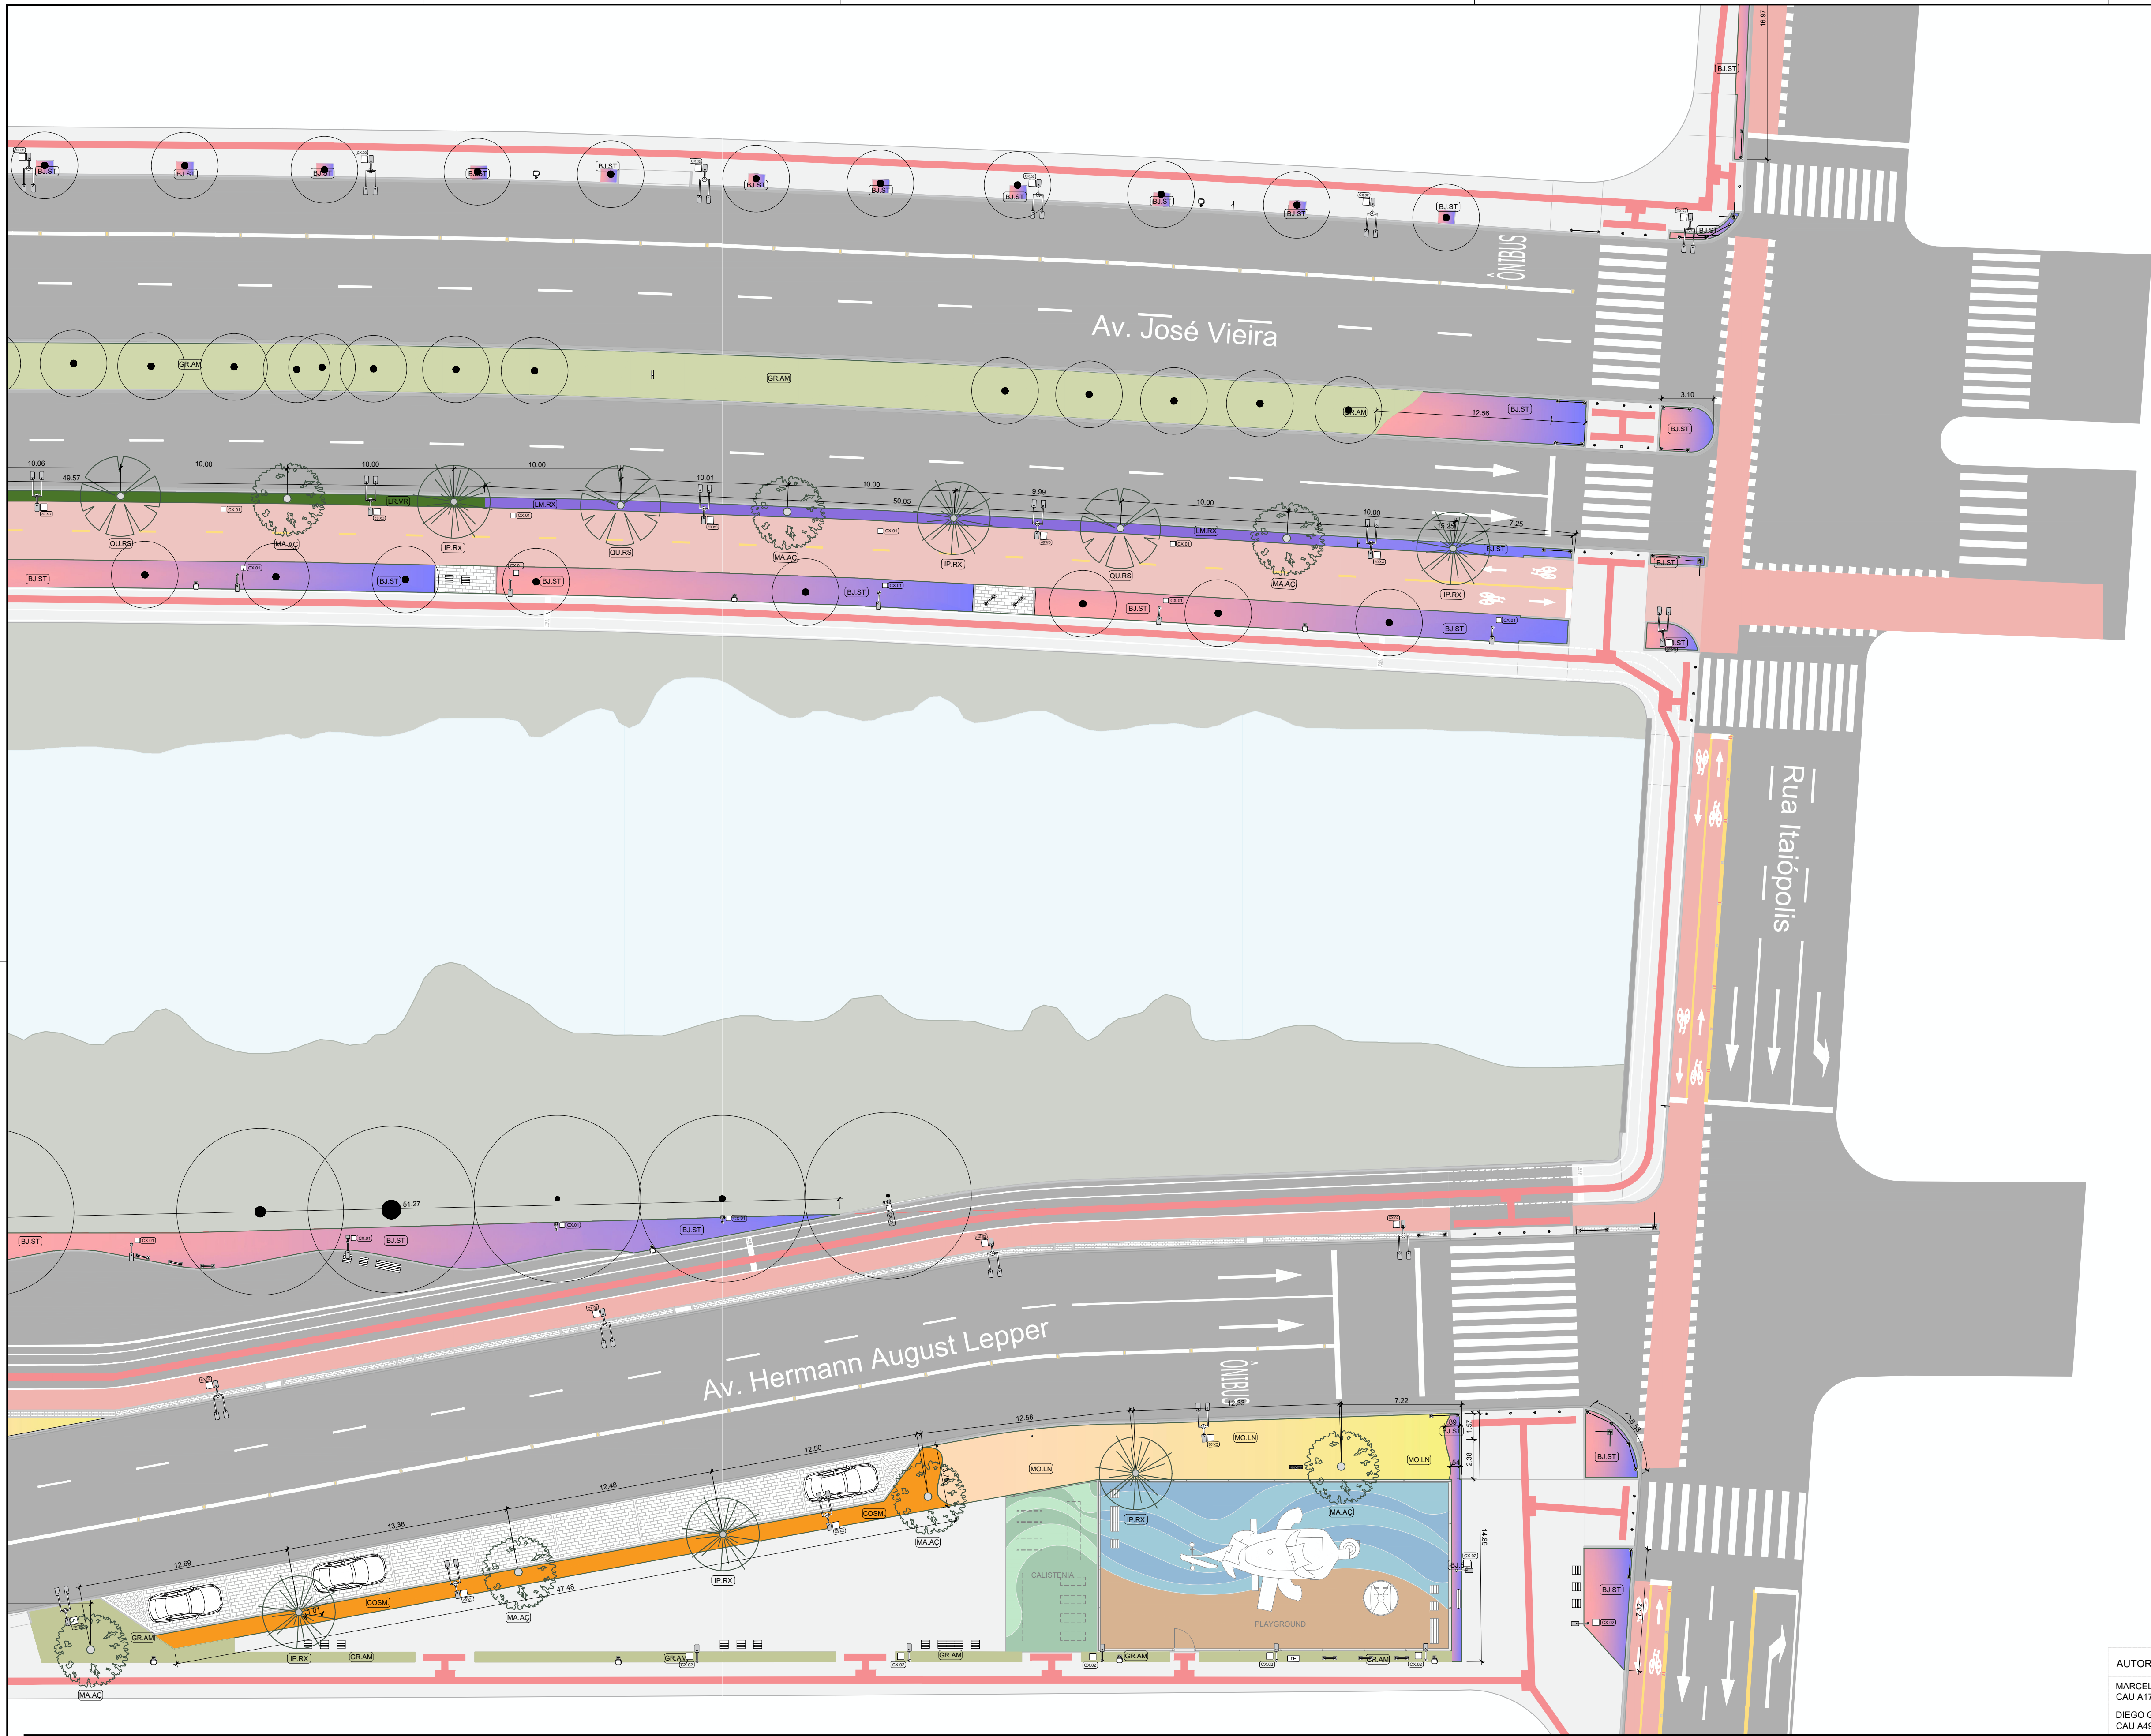

PLANTA DE SITUAÇÃO
ESCALA 1:7.500

LEGENDA PAISAGISMO

| | | | | | |
|-------|----------------|-------|-----------------|-------|------------------|
| GRAM | GRAMAMELOM | LR.VR | LIRIOPE VERDE | MA.AQ | MANACÁ-ACU |
| BJ.ST | BEIJINHO CORES | LM.RX | LAMBARÍ ROXO | IP.RX | IPÊ ROXO |
| CO.SM | COSMOS | MO.LN | MOSQUITINHO COM | QU.JR | QUARESMEIRA |
| LN.CM | CAMBARA | | CAMBARA | | ÁRVORE EXISTENTE |
| PR.MO | MOSQUITINHO | | | | |
| CR.CT | CAPIM-DO-TEXAS | | | | |

MOBILIÁRIO

| | | | |
|-------|-------------------------------|-------|----------------------|
| BL.01 | BALIZADOR | LI.01 | LIXEIRAS DE PLÁSTICO |
| BA.01 | BANCO 50x50x45cm | DE.01 | DEFENSA |
| BA.03 | BANCO 150x50x45cm | DE.02 | DEFENSA |
| MS.06 | MESA DE CONCRETO 100x100x76cm | | |
| LG.01 | PLACA DE LOGRADOURO | | |
| PA.01 | PARACICLO 70x70 | | |
| PI.02 | POSTE DE ILUMINAÇÃO - 1h+4m | | |

| | | | |
|----------------|---------------|----------------|-------------|
| GRAMAMELOM | LIRIOPE VERDE | CAMBARA | IPÊ ROXO |
| BEIJINHO CORES | LAMBARÍ ROXO | MOSQUITINHO | QUARESMEIRA |
| COSMOS | MANACÁ-ACU | CAPIM-DO-TEXAS | |

AUTORES

| | | | |
|---------------------------------------|---|---|--|
| MARCEL VIRMOND VIEIRA CAU A17636-2 | PAULO HENRIQUE KLEIN CAU A69087-2 | GABRIEL ESTEVES RIBEIRO CAU A95637-6 | RAFAEL FELIPE DE OLIVEIRA CAU A261820-6 |
| DIEGO GAZZONI ARAUJO CAU A49226-4 | EMILIANA RODRIGUES COSTA CAU A143153-6 | VICTORIA RODRIGUES DE LEMOES ABREU - CAU A304664-8 | |

PARQUE PORTO CACHEIRA | SETOR BEIRA RIO
Av. Hermann August Lepper e Av. José Vieira


PROJETO EXECUTIVO
PROJETO DE PAISAGISMO
TRECHO 07

DATA: MAR/2026
ESCALA: 1:200
UNIDADE: UPR
COORDENADOR: PREFEITURA MUNICIPAL DE JOINVILLE
AUTOR: vide tabela


PREFEITURA MUNICIPAL DE JOINVILLE

SECRETARIA DE PESQUISA E PLANEJAMENTO URBANO


08
09

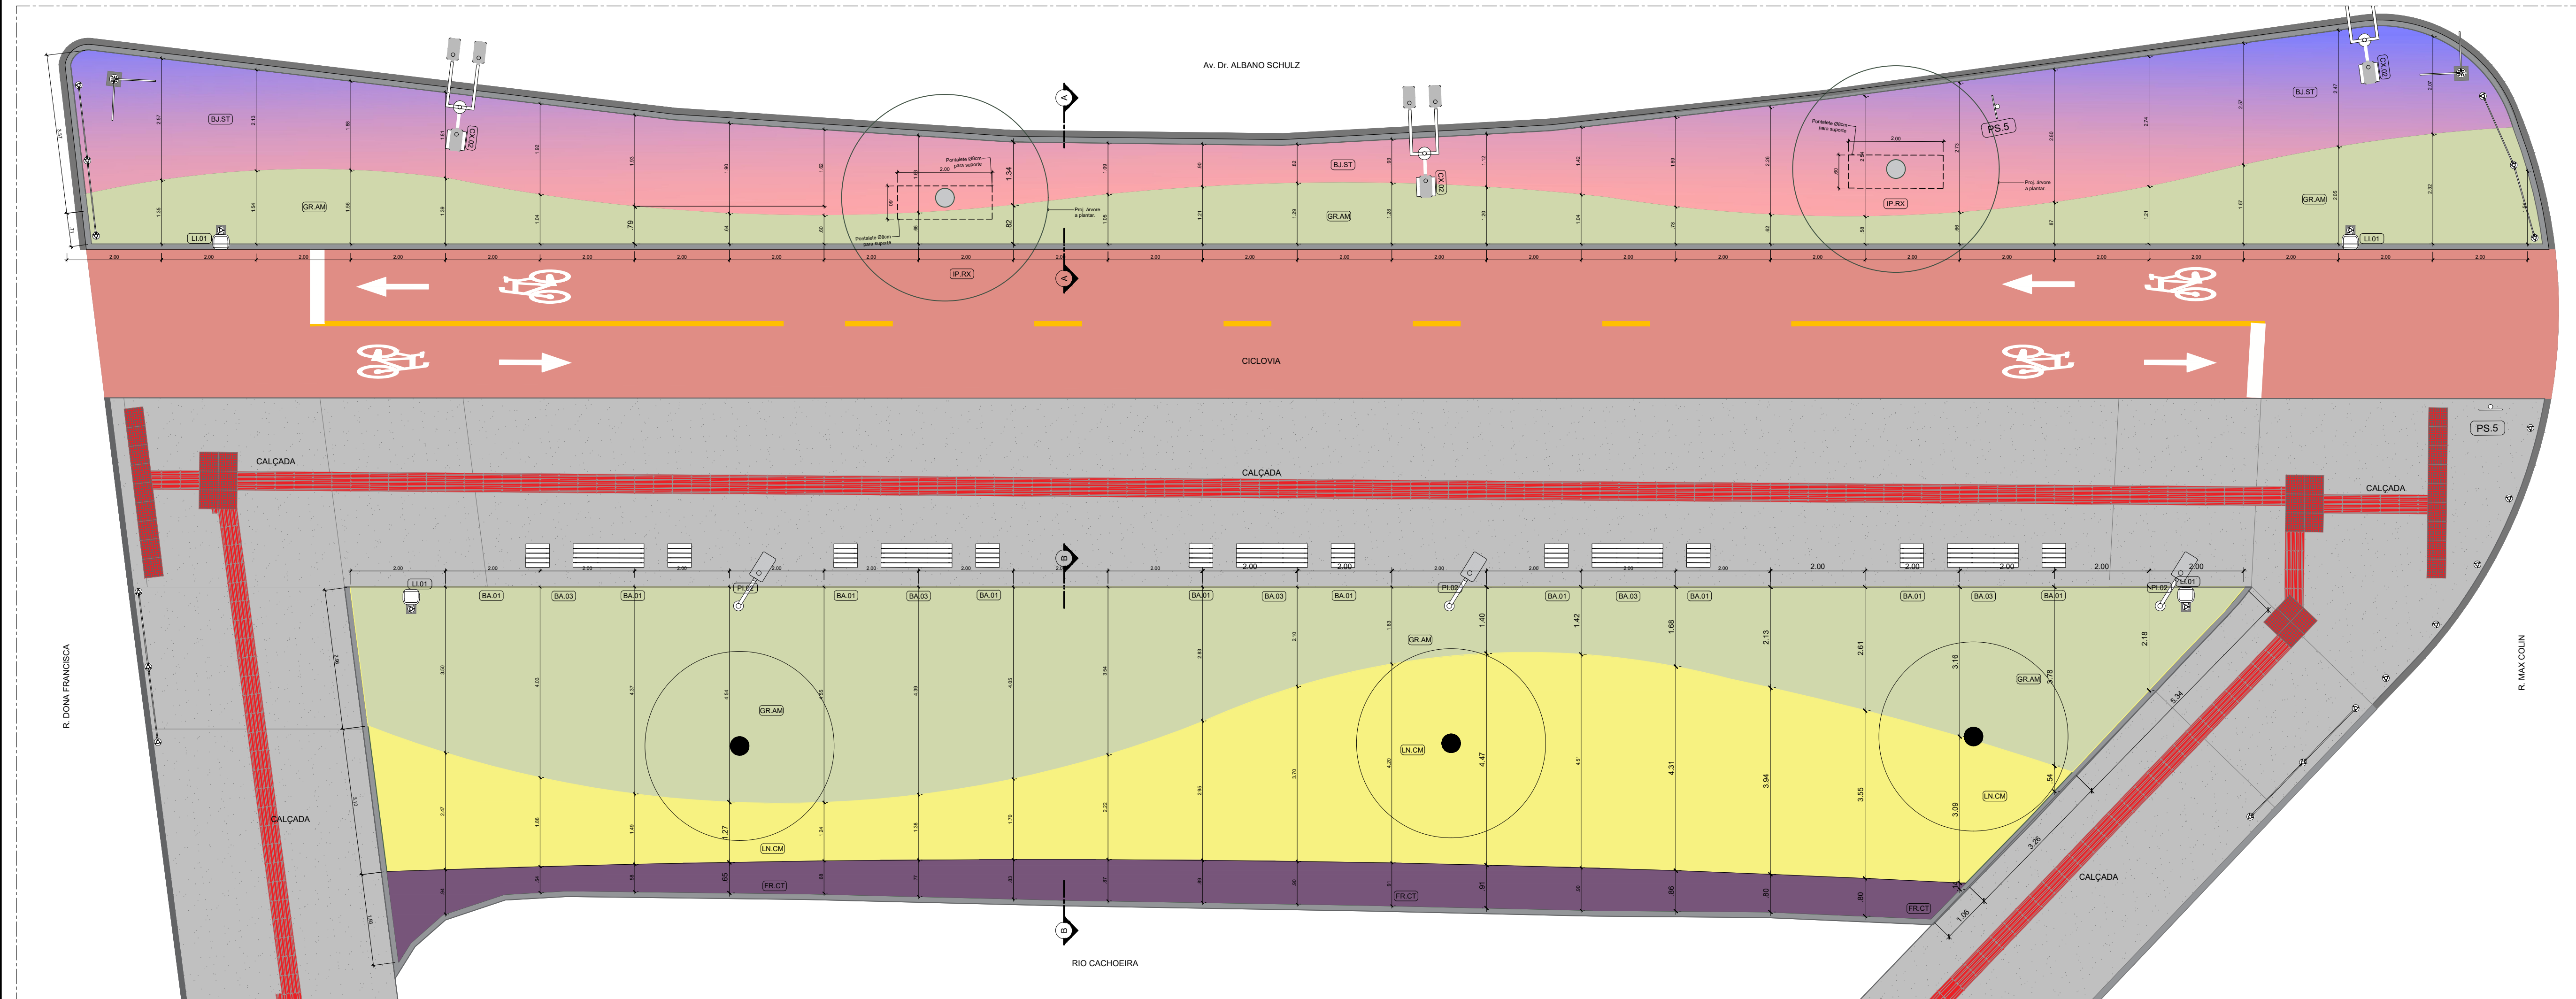


AMPLIAÇÃO 01 - CANTEIRO AV. / CICLOVIA

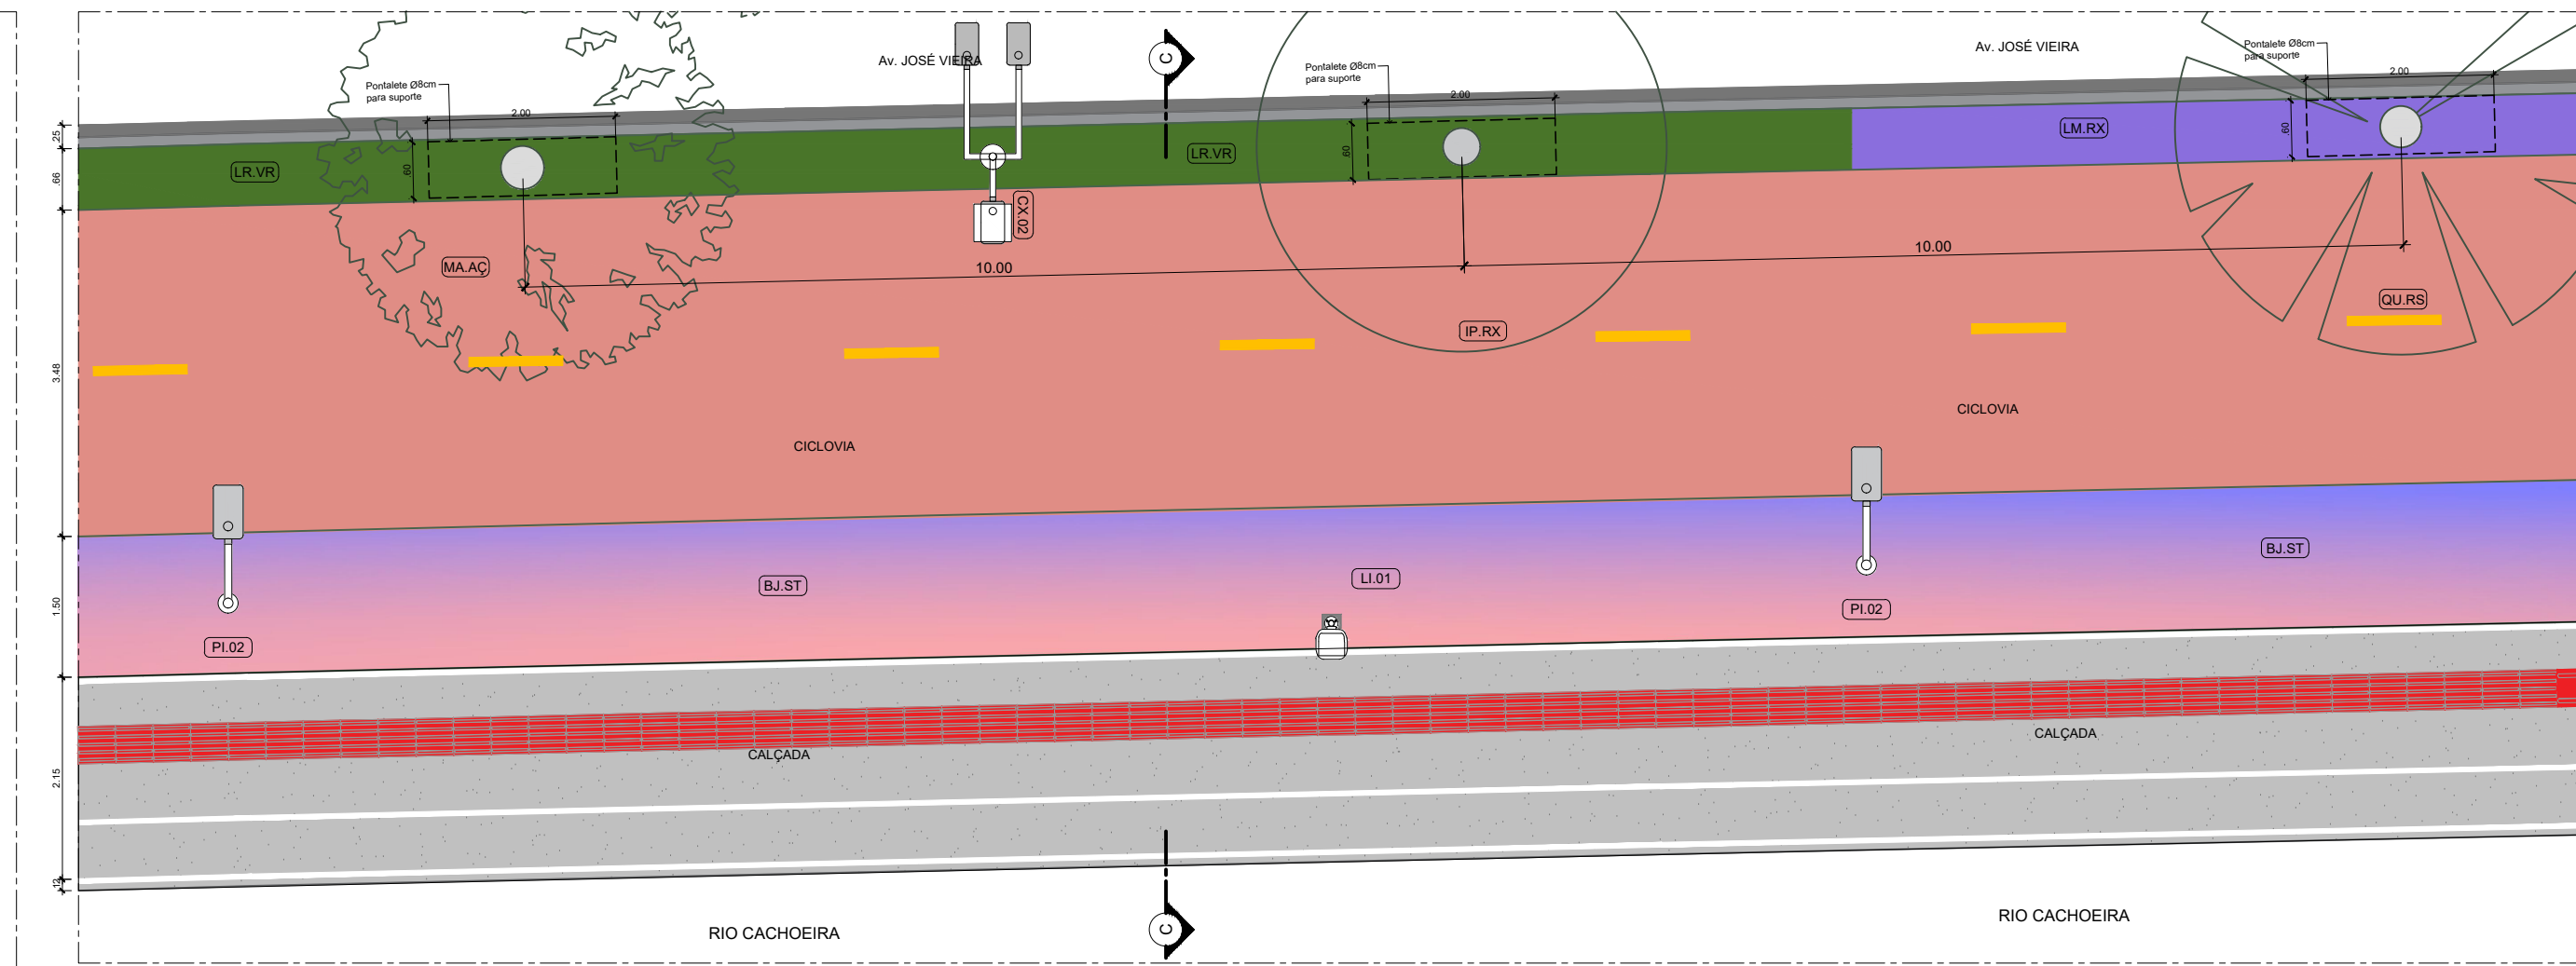


AMPLIAÇÃO 02 - CANTEIRO AV. JOSÉ VIEIRA / CICLOVIA / CALÇADA

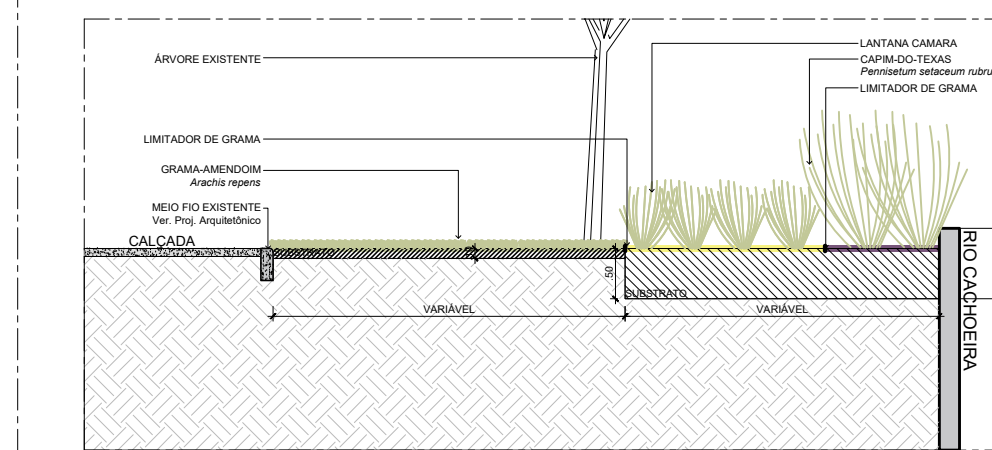


AMPLIAÇÃO 01 - CORTE B-B

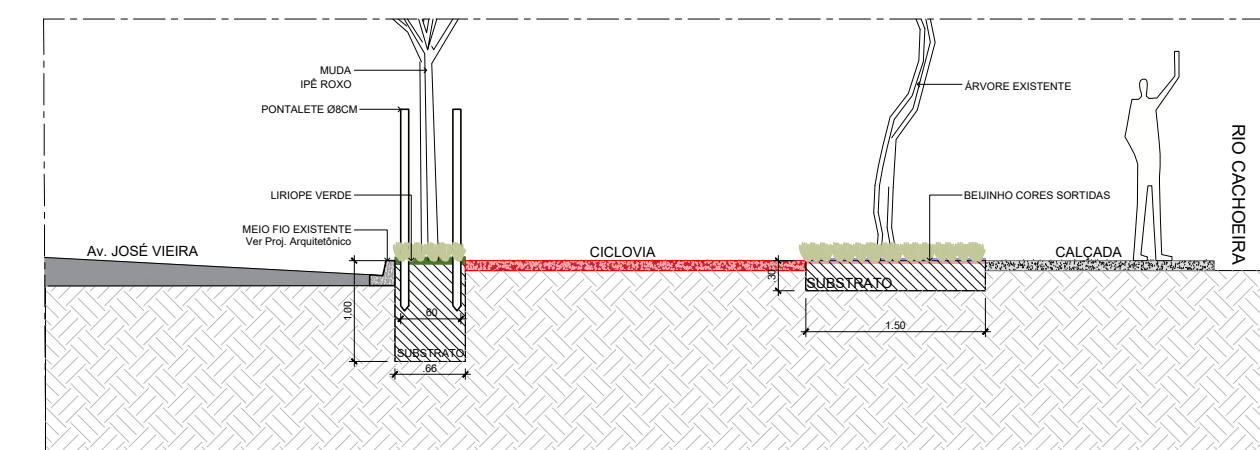


AMPLIAÇÃO 02 - CORTE C-C

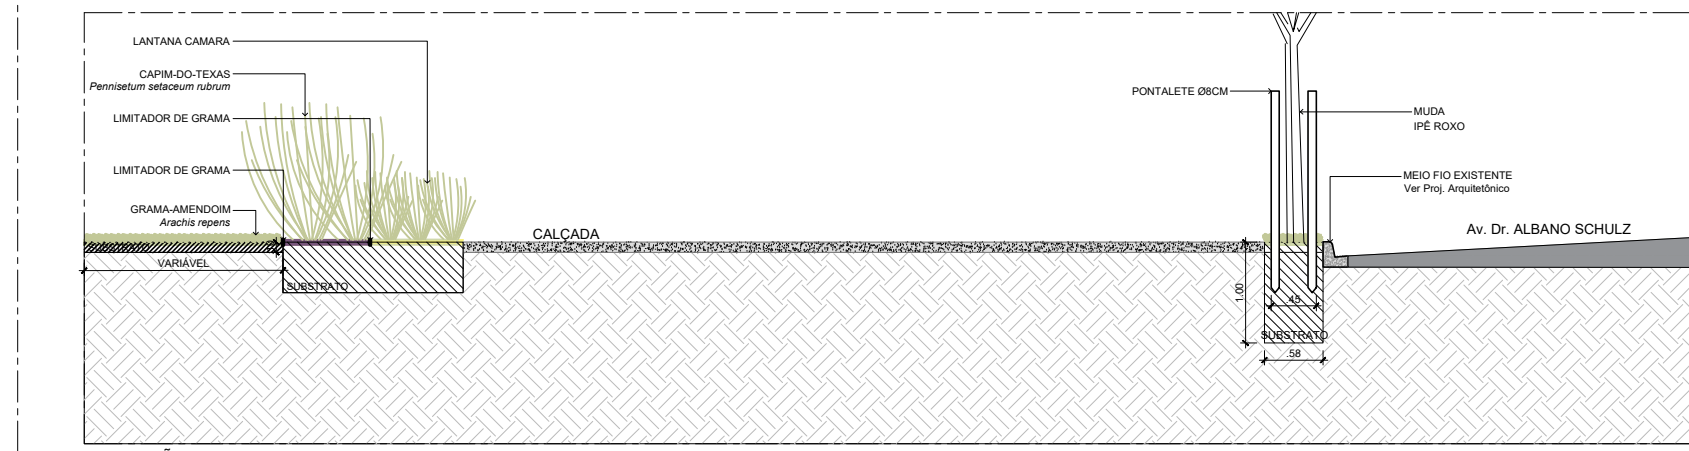


AMPLIAÇÃO 03 - CORTE D-D

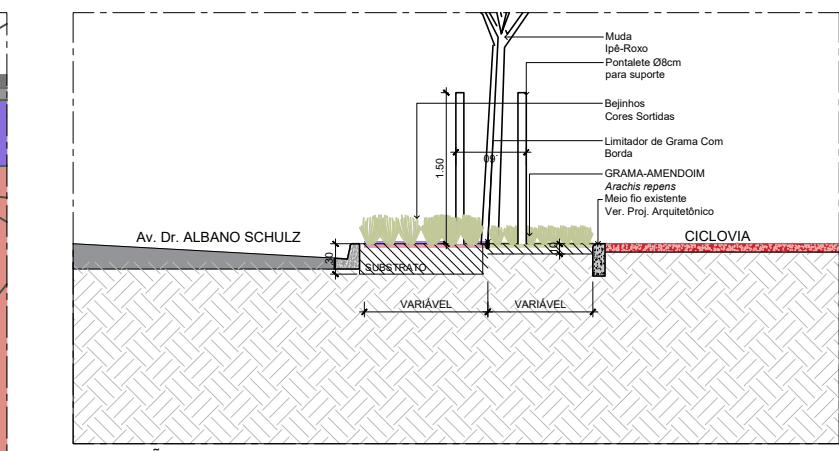

AMPLIAÇÃO 01 - CORTE A-A

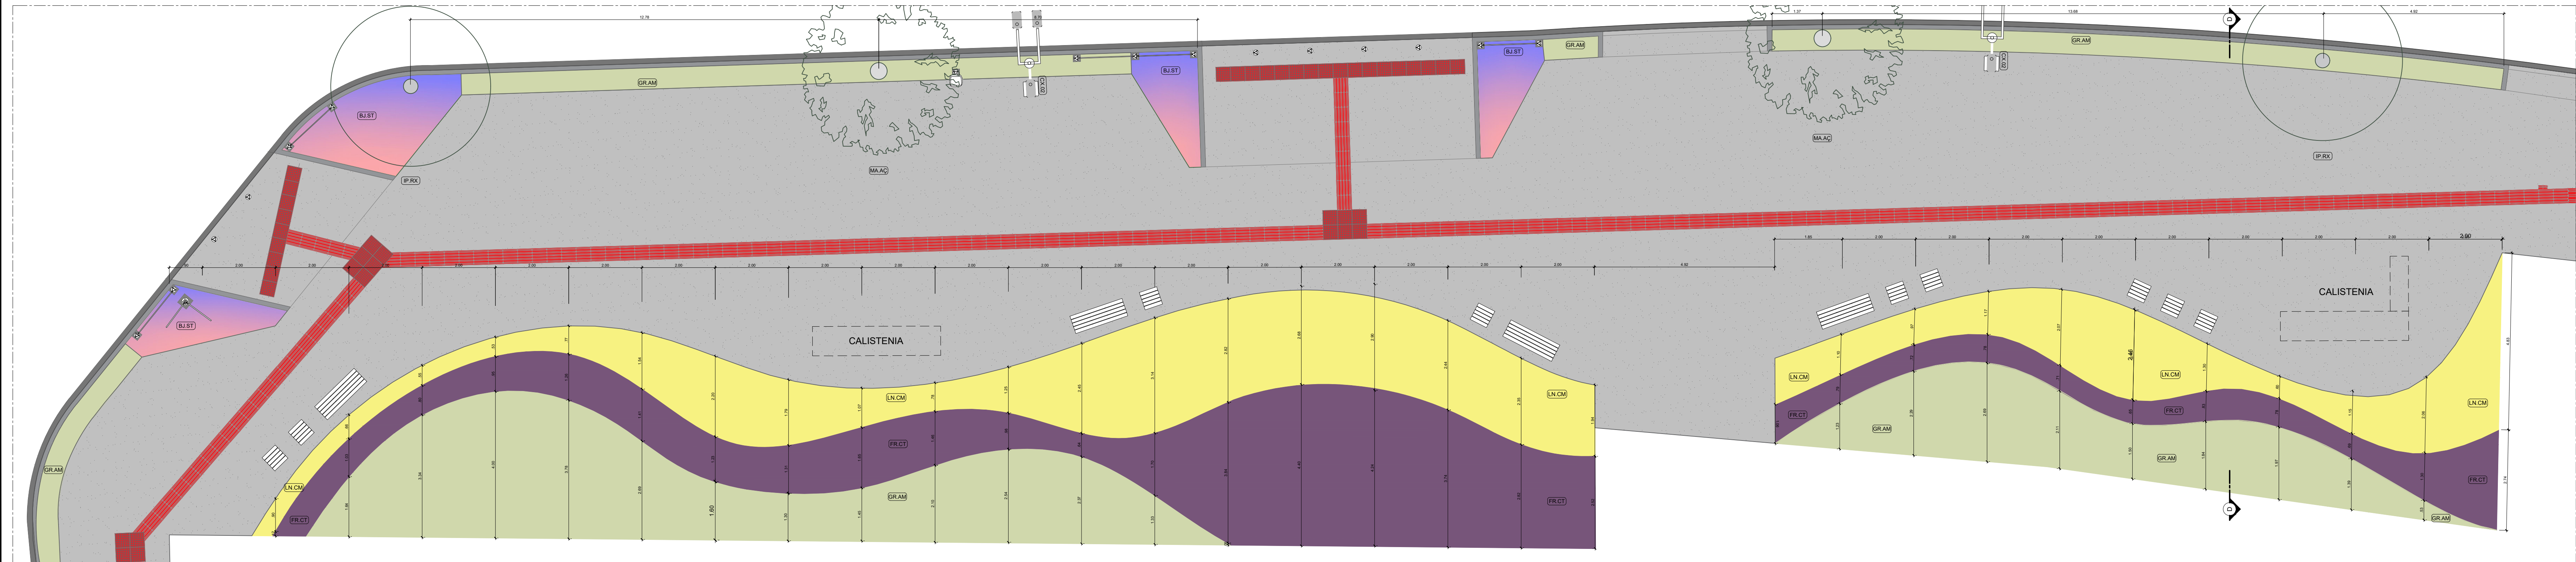

AMPLIAÇÃO 03 - CANTEIRO AV. HERMANN AUGUST LEPPER

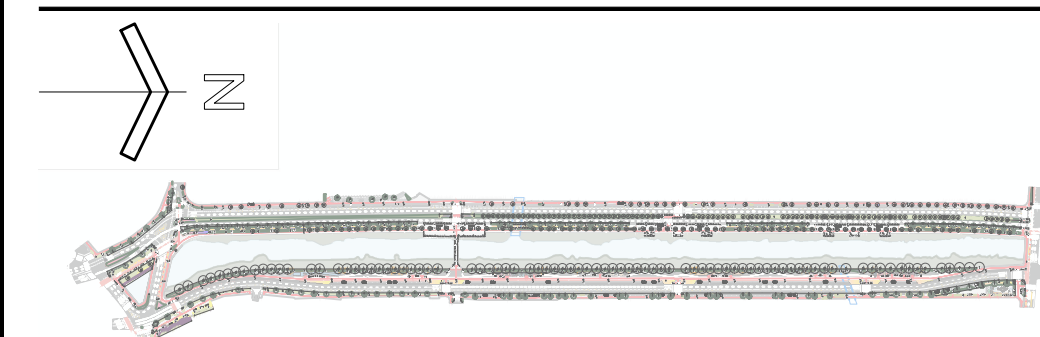

| LEGENDA PAISAGISMO | |
|--------------------|------------------|
| CO.SA | COSMOS |
| LN.CM | CAMARÁ |
| FR.CT | MOSQUITINHO |
| FR.CT | CAPIM DO TEXAS |
| LR.VR | LIROPE VERDE |
| LM.RX | LAMARCA |
| MA.AQ | MANACÁQU |
| QU.ES | QUARESMERA |
| ARV.ES | ÁRVORE EXISTENTE |

| MOBILIÁRIO | |
|------------|--------------------------------|
| BL.ST | BALIZADOR |
| BA.SI | BANCO 50x40x45cm |
| BA.SI | BANCO 100x50x45cm |
| PLA.C | PLACA DE CONCRETO 100x100x70mm |
| PLA.C | PLACA DE CONCRETO 100x100x70mm |
| PAR.C | PARACIDLO 70cm |
| PLA.C | PLACA DE CONCRETO 100x100x70mm |

| | |
|------|-------------------|
| LLI | LINHA DE PLÁSTICO |
| DE.D | DEFENSA |


AUTORES

| | | | |
|---------------------------------------|---|---|--|
| MARCEL VIRMOND VIEIRA CAU A17836-2 | PAULO HENRIQUE KLEIN CAU A89087-2 | GABRIEL ESTEVES RIBEIRO CAU A95637-6 | RAFAEL FELIPE DE OLIVEIRA CAU A261820-6 |
| DIEGO GAZZONI ARAUJO CAU A48528-4 | EMILIANA RODRIGUES COSTA CAU A143155-6 | VICTORIA RODRIGUES DE LEMOIS ABREU - CAU A304664-8 | |

PARQUE PORTO CACHOEIRA | SETOR BEIRA RIO
Av. Hermann August Lepper e Av. José Vieira

PROJETO EXECUTIVO
PROJETO DE PAISAGISMO
AMPLIAÇÕES

PREFEITURA MUNICIPAL DE JOINVILLE
SECRETARIA DE PESQUISA E PLANEJAMENTO URBANO

DATA: MAR/2025
ESCALA: 1:75
UNIDADE: UPR
COORDENADOR: PREFEITURA MUNICIPAL DE JOINVILLE
AUTOR: Vitor Labele

09
09