
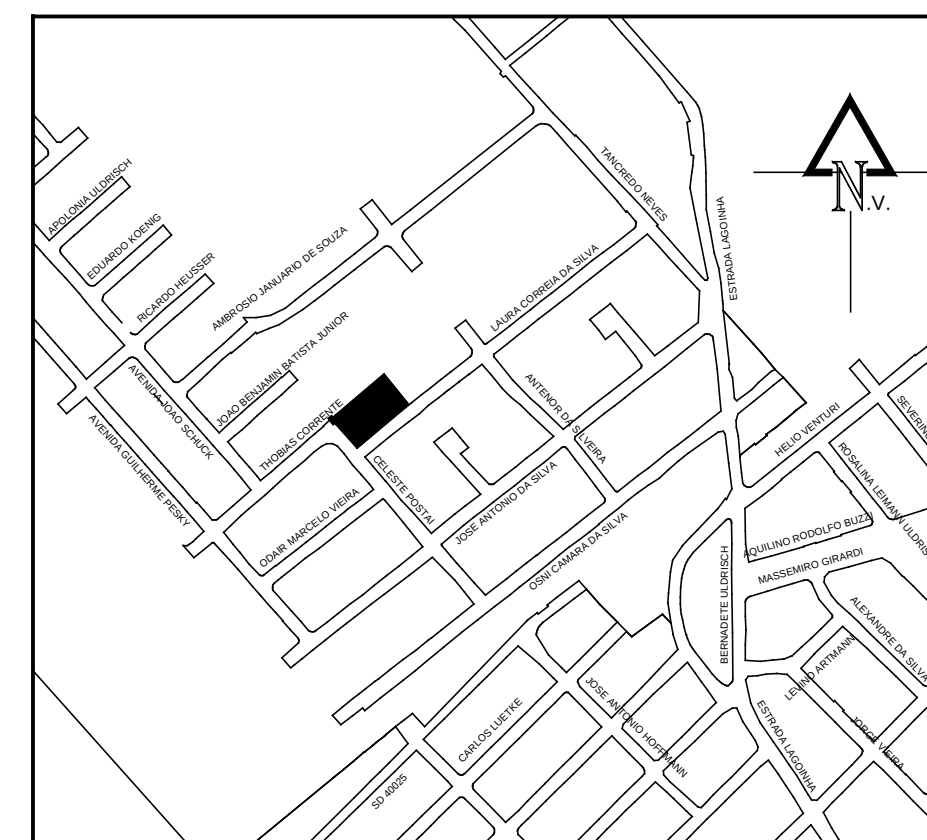


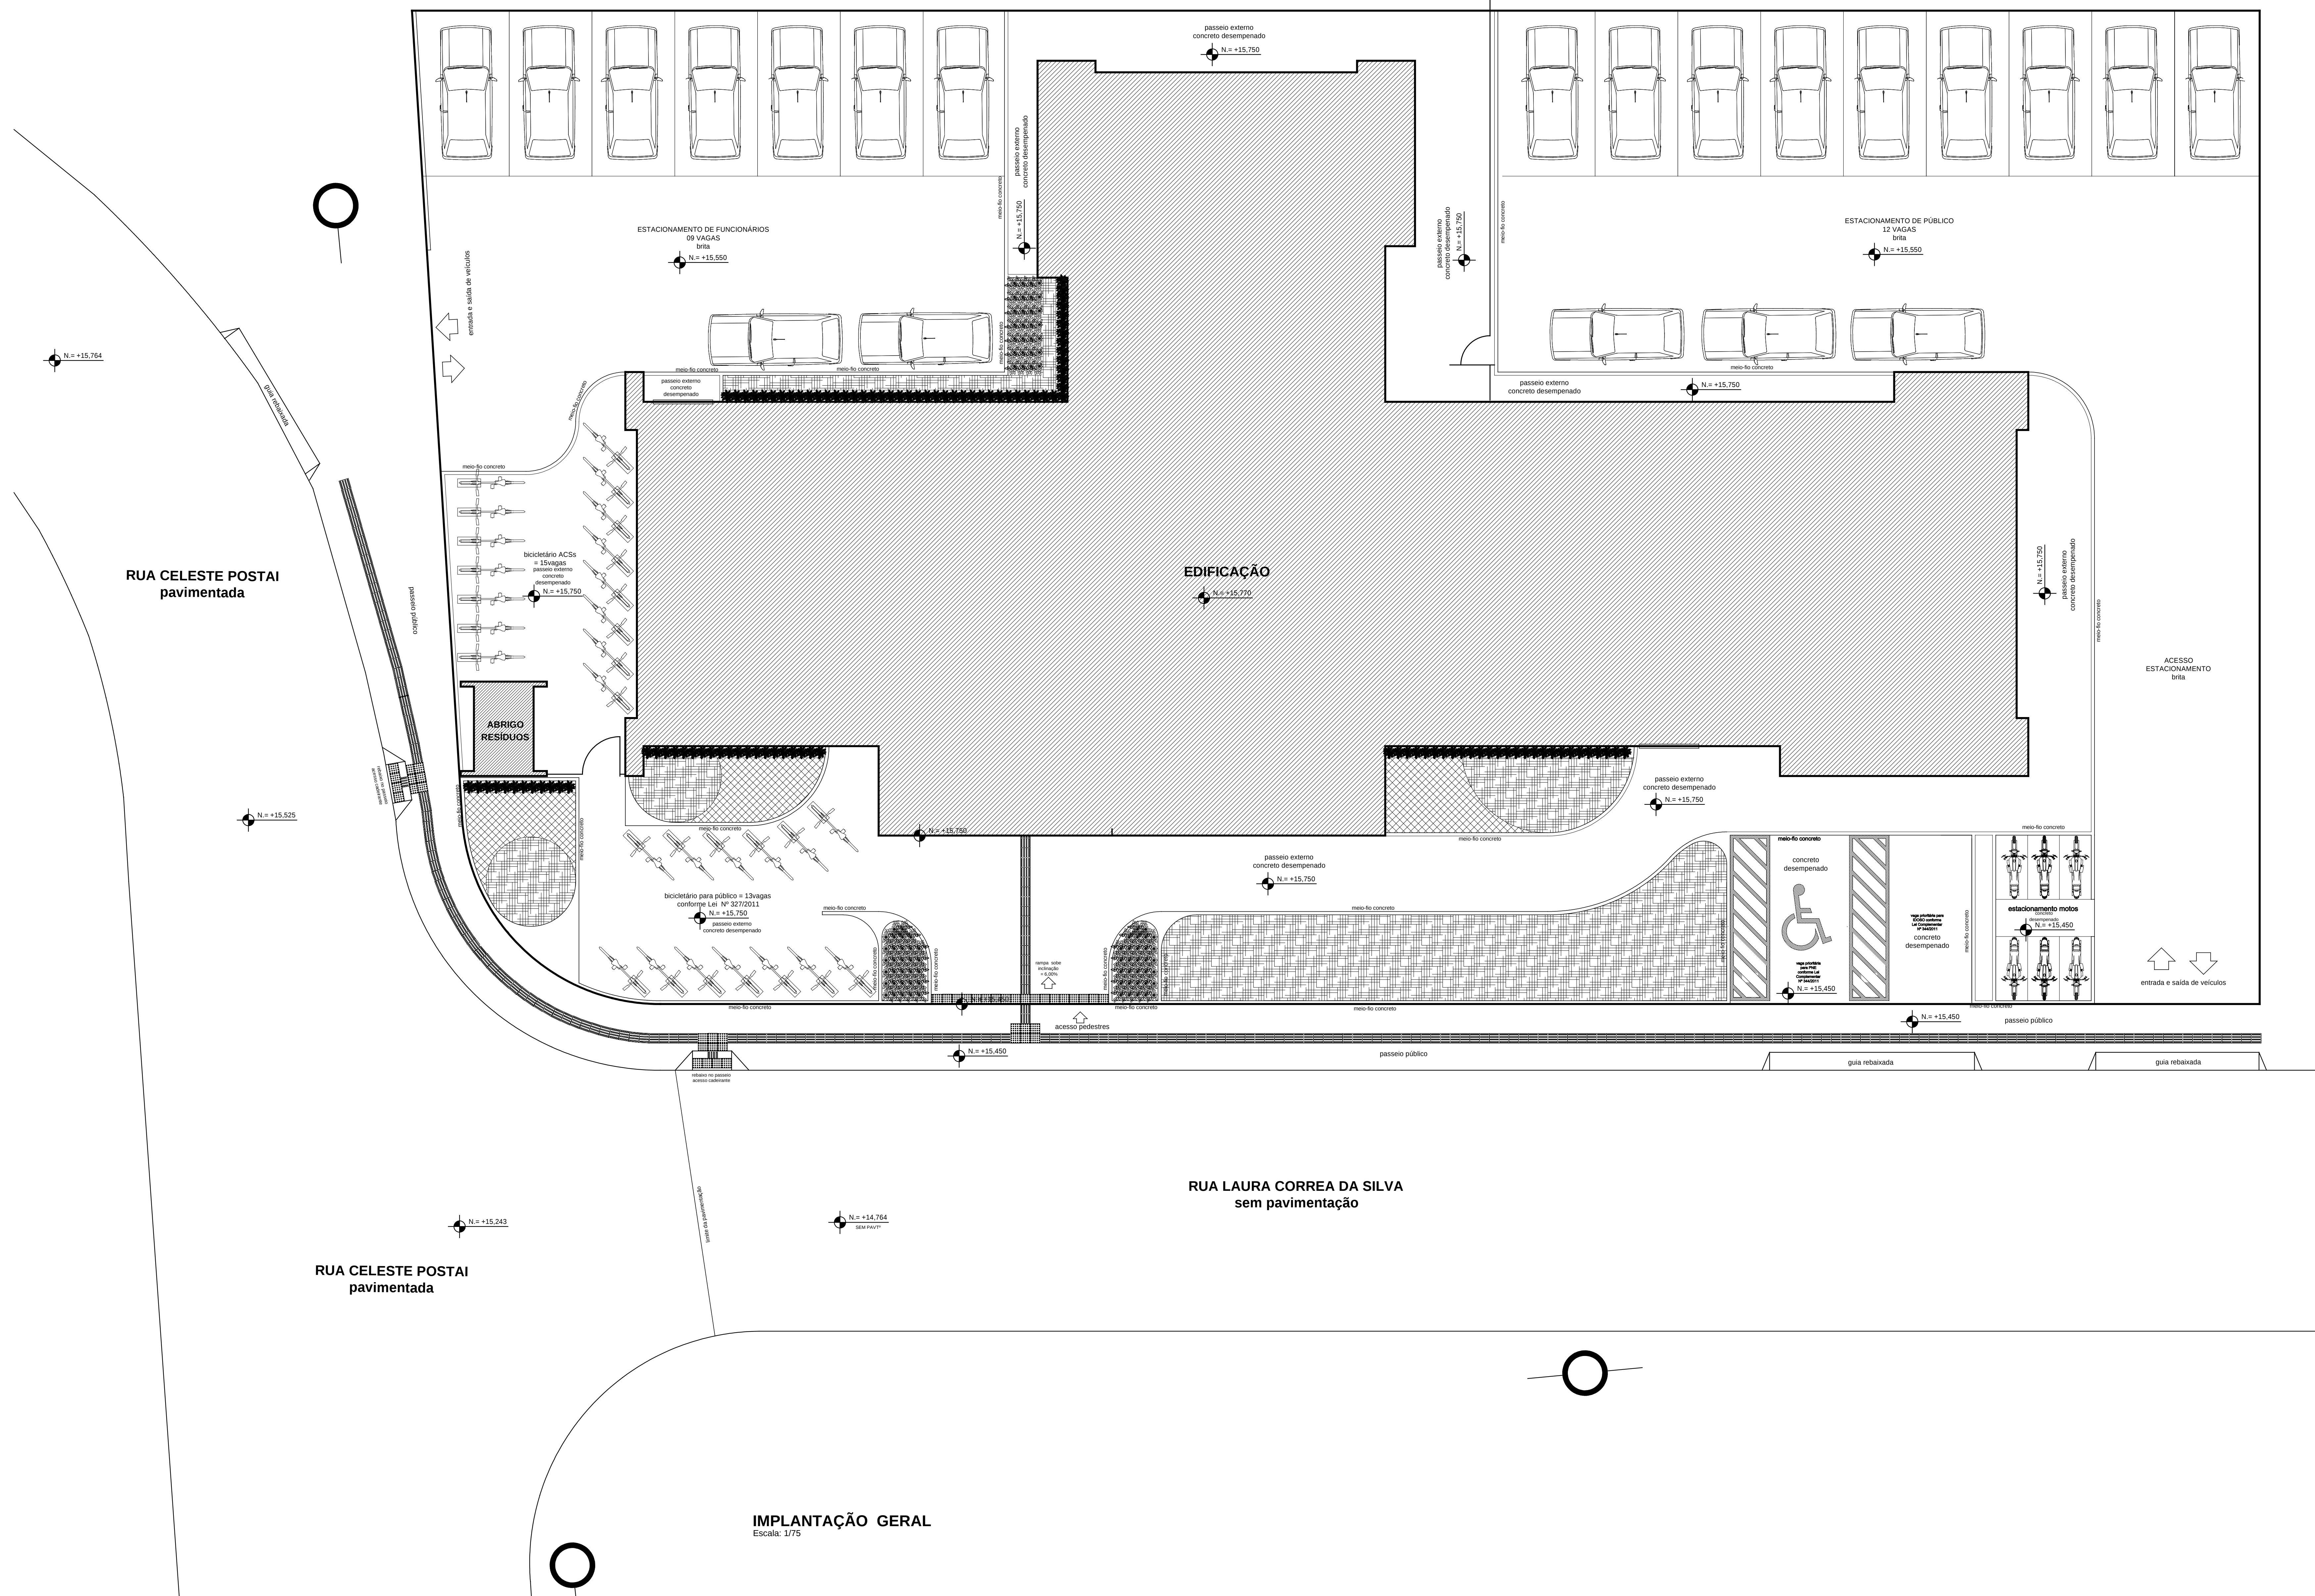

LOCALIZAÇÃO
S/ Escala

LEGENDA DE PAISAGISMO

	ARBUSTO – ESPECIE: MOREIA Nome científico: <i>Dietes Iradioides</i>	110 un
	MUDAS DE FLOR – ESPECIE: AZULZINHA Nome científico: <i>Evolvulus glomeratus</i>	92 un
	GRAMA ESMERALDA	Cobrir 17,88m
	GRAMA AMENDOIM	Cobrir 74,1m

NOTAS GERAIS	
01	conferir todas as medidas in loco.
02	em todos os casos encontram-se em conformidade
03	caso de dúvidas, consultar o(s) autor (es) do (s) projeto (s).
04	as medidas referem-se às dimensões acabadas
05	comentando alterações que aquelas durante a obra, deverá haver anotação prévia da fiscalização
06	alterações processadas em obra deverão ser registradas para "As Built" e repassadas aos proprietários
07	para substituição de materiais, adotar critério da similitude, com autorização prévia da fiscalização.

MODIFICAÇÕES/REVISÕES		TABELA PENAS PLOTAGEM	
versão	data	cor	espessura da pena
		vermelho	01
		amarelo	02
		verde	03
		cian	04
		azul	05
		magenta	06
		cor 07 branco	08
		cor de cinza	10
		cor 30 laranja	12

ESPAÇO RESERVADO PARA CARIMBOS DE APROVAÇÃO: FMS, CBO, VIGILANCIA SANITARIA E DEMAIS ORGÃOS OFICIAIS

Assessoria Secretária Municipal de Saúde		Assessoria Autor do Projeto Epidemiológico	
			
PREFEITURA DE JOINVILLE Secretaria da Saúde Rua Aragará, 397 - Bairro América - Joinville SC			
Nome: _____ UNIDADE DA GERÊNCIA DE OBRAS E MANUTENÇÃO Coordenação de Projetos			
Nome Obra / Endereço: UBSF LAGOINHA Rua Lúcio Corrêa de Sá s/nº - Bairro Morro do Meio - Joinville - SC			
Responsável: GERÊNCIA DE ATENÇÃO PRIMÁRIA		Responsável: FUNDO MUNICIPAL DE SAÚDE	
Tipo de Projeto: PAISAGISMO			
Categoria: ☐ Estudo Preliminar ☐ Anteprojeto ☒ Executivo Licitação		Intervenção: ☒ Construção ☐ Reforma ☐ Ampliação	
Ações: ☐ Aprovação VISA ☐ Aprovação Projeto Legal - PMJ		Regularização: ☐ Regularização ☐ Adequação ☐ As Built	
Endereço: CELSO POMINI LIBERADO Arquiteto a Universidade A 15.901-8 CAU		Contato: • IMPLANTACAO COM PAISAGISMO • LOCALIZACAO	
Co-Autores: _____		_____	
Data: Março / 2022	Estado: Indicada	BRT CAU Nº: _____	QR Code: 
Versão: CPL	Mensagem: Celso	Data de Emissão: _____	Num.Franquia: 01/01
Atividade: Projeto 01-03-21	Cód. CAU: S04-01-03-21.DWG	Formato Padrão: A0	