



MAGNUS ENGENHARIA E ARQUITETURA LTDA | CREA 088683-1 | CAU 18198-6 | CNPJ 09.549.705/0001-37  
Rua Lauro Müller, 853 | Sala 02 - Fazenda | CEP 88301-401 - ITAJAI/SC Fone: (47) 3349-9330 / 3348-5561 | [magnus@magnusengenharia.com.br](mailto:magnus@magnusengenharia.com.br)

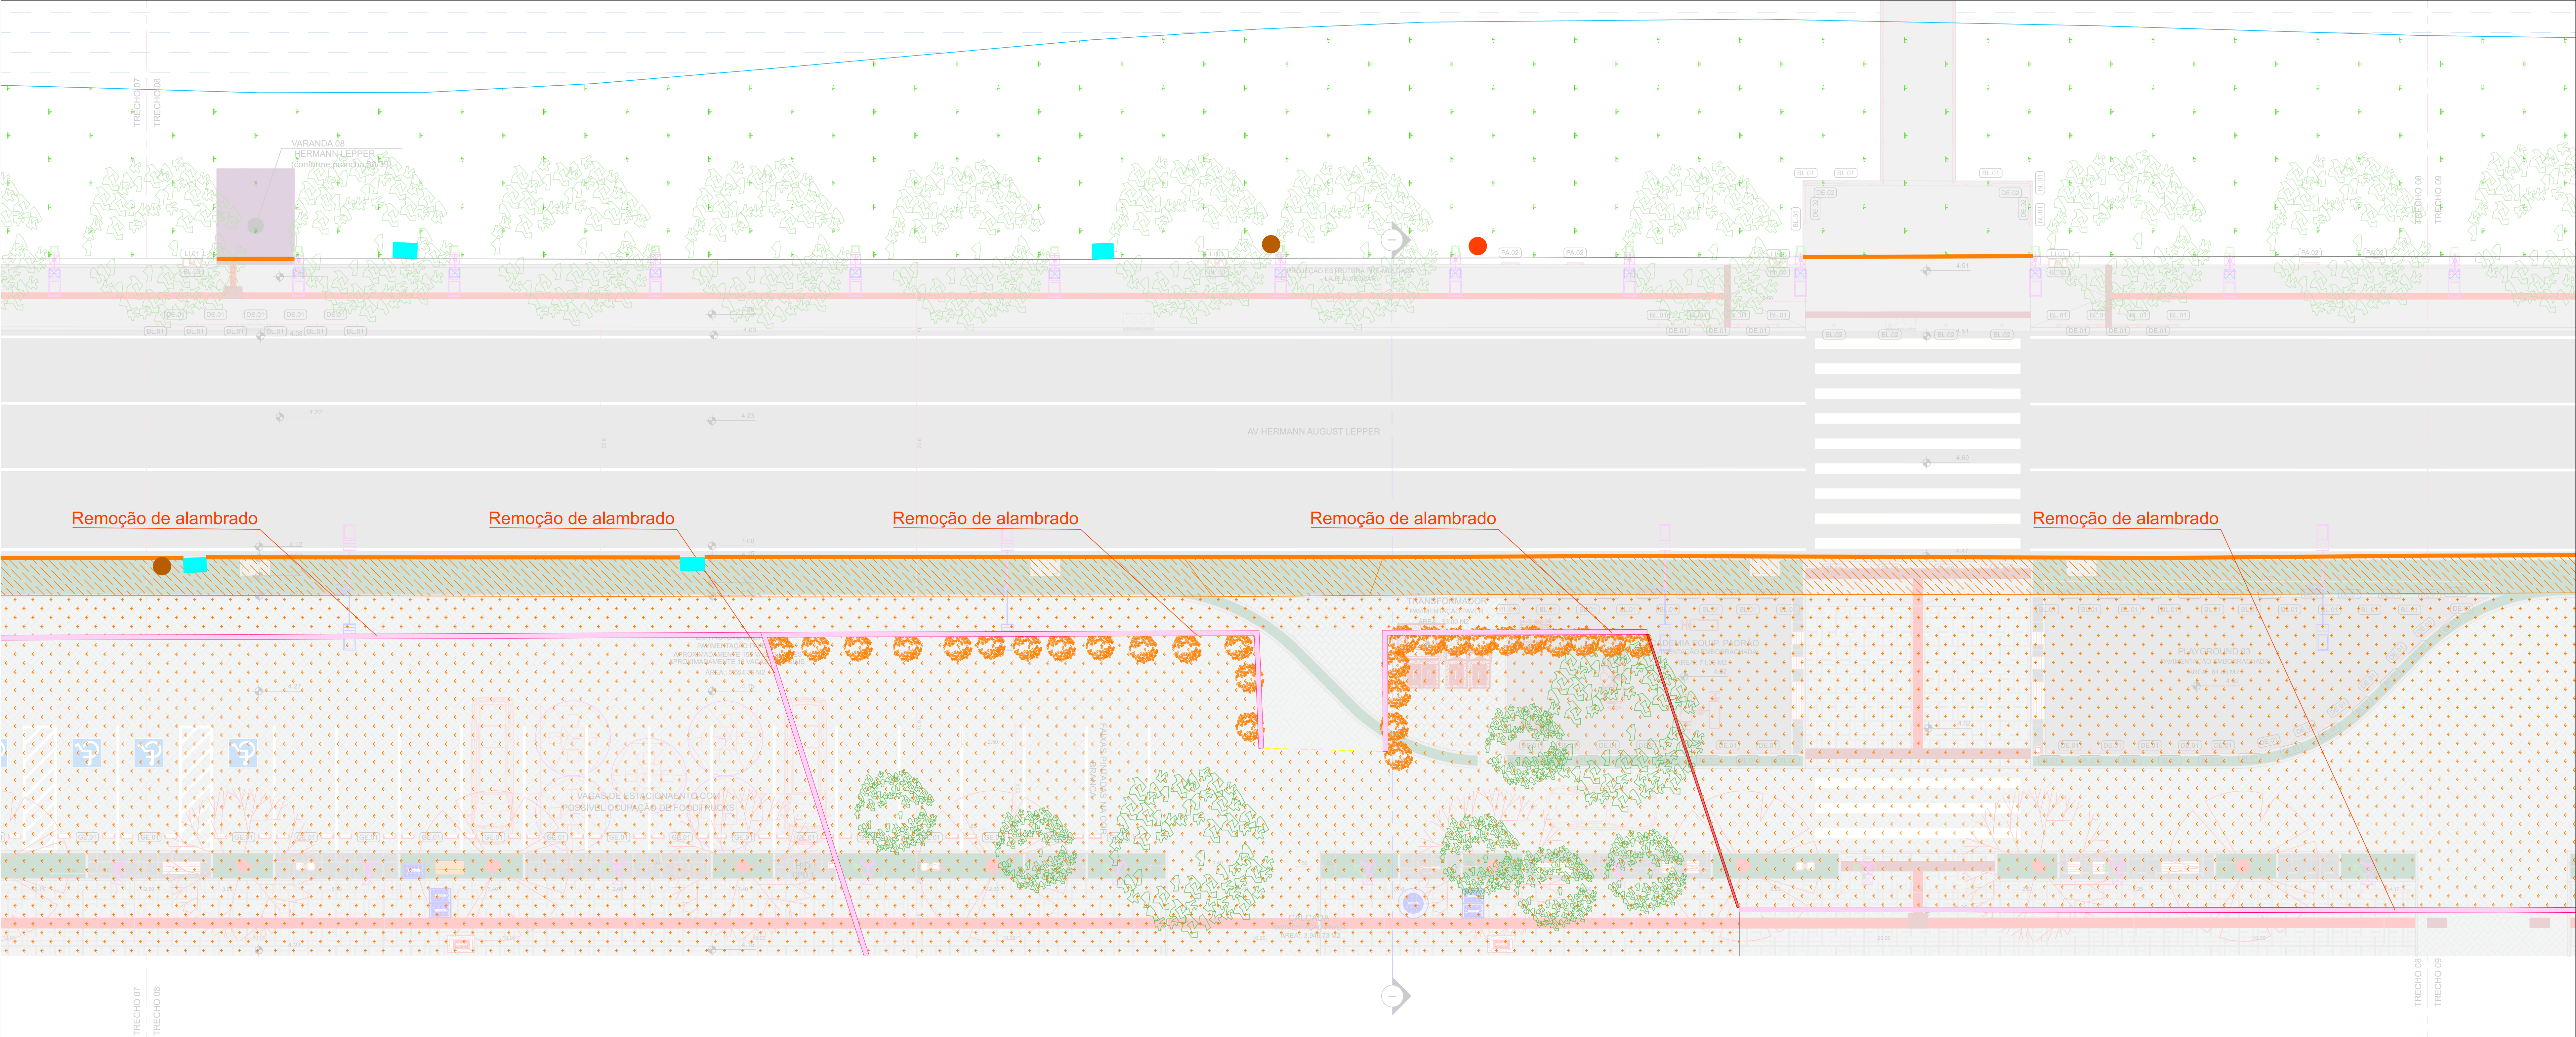

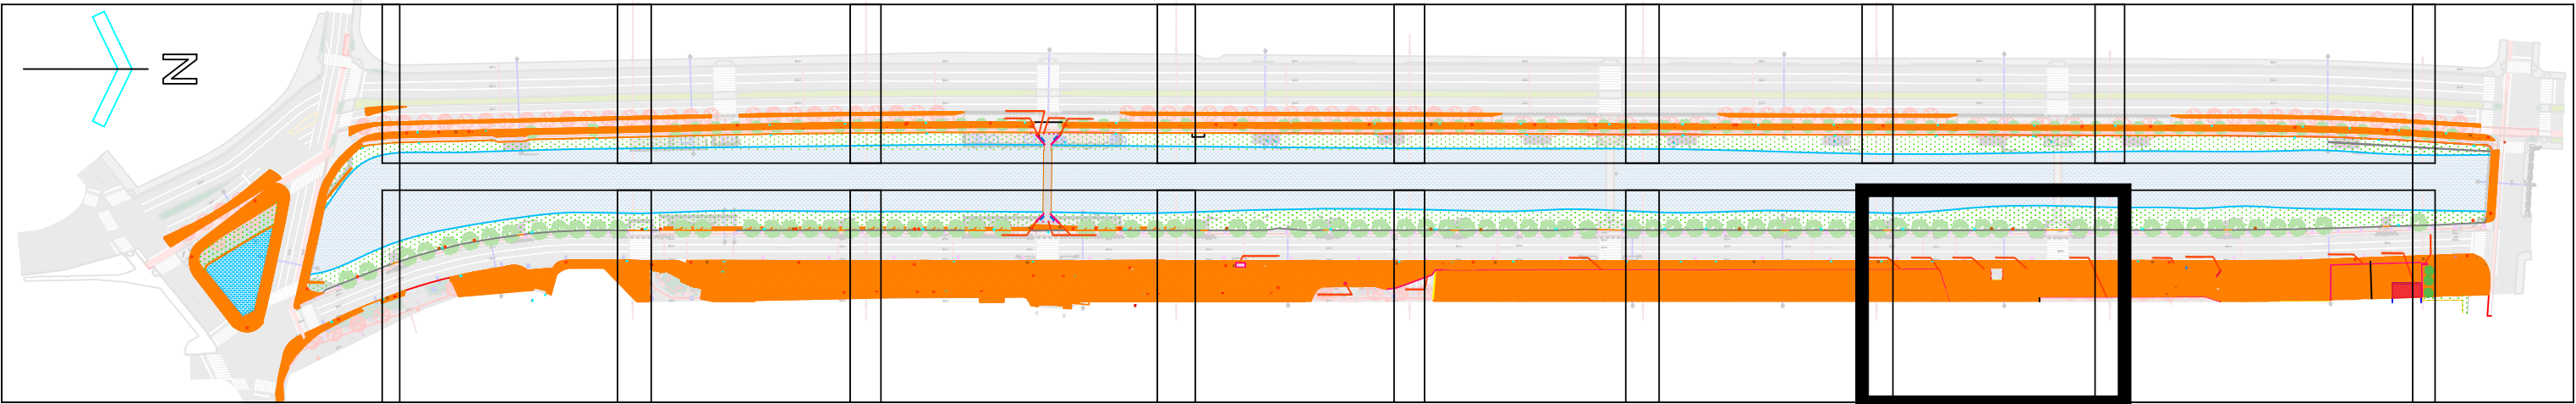














 

PLANTA DE DEMOLIÇÃO- TRECHO 08  
ESCALA.: 1/100



PLANTA DE SITUAÇÃO  
ESCALA.: 1/2500

LEGENDA DE DEMOLIÇÕES	
 CALÇADA DE CONCRETO	 BOCA DE LOBO- VERIFICAR PROJETO DE DRENAGEM
 CALÇADA DE BLOCO INTERTRAVADO	 CAIXA DE ENERGIA- VERIFICAR PROJETO ELÉTRICO
 CAMADA VEGETAL+TERRA ABAIXO	 DEMOLIÇÃO GERAL- VERIFICAR LINHA DE CHAMADA
 CAMADA VEGETAL (TERRA ABAIXO PERMANECE)	 REMOÇÃO DE ARBUSTO
 CAMADA DE ASFALTO	 LIXEIRAS- ENCAMINHAR PARA TRIAGEM DA PREFEITURA DE JOINVILLE
 MEIO FIO	 BANCOS- ENCAMINHAR PARA TRIAGEM DA PREFEITURA DE JOINVILLE
 GUARDA CORPO- DEMOLIR ATÉ ALTURA DO PISO PROJETADO	 PLACAS DE SINALIZAÇÃO- ENCAMINHAR PARA TRIAGEM DA PREFEITURA DE JOINVILLE
 PILAR DE CONCRETO	

- NOTA:
- Retirar mobiliários urbanos como: Ponto de Ônibus, lixeiras, bancos e placas de sinalização e encaminhar para triagem da Prefeitura de Joinville.
  - Retirada de postes de eletricidade, iluminação pública, caixas de energia e telecomunicações devem ser verificados no projeto elétrico executivo.
  - Retirada de bocas de lobo deve ser verificado projeto executivo de drenagem.

QUADRO DE REVISÕES		DATA	DESCRIÇÃO
REV	REVISÃO		
001	REVISÃO INICIAL	08/03/2023	BS
002	ADJUSTES DE ITENS DE REMOÇÃO E INCLUSÃO DE REMOÇÃO DE CAMADA ASFALTICA	18/03/2023	BS
003	ADJUSTES DE ITENS DE REMOÇÃO	24/03/2023	BS

APROVAÇÕES


ARQ  
Arquitetônico

PROPRIETÁRIO		RESPONSÁVEL TÉCNICO	
CRISTIANA SOARES CARVALHO:834 9062671934		 MAYARA MARTINS REINERT:07847658	
CO-AUTORES		GOV.BR	
GABRIEL ESTEVES RIBEIRO:37012969873		MAYARA MARTINS REINERT	
GABRIEL ESTEVES RIBEIRO		CALCULADO	
RAFAEL FELIPE DE OLIVEIRA:0790308910		ANALISADO	
RAFAEL FELIPE DE OLIVEIRA		VERIFICADO	


PROPRIETÁRIO	MUNICÍPIO DE JOINVILLE	PARTE	EXECUTIVO	FECHA	1/100
LOCALIZAÇÃO	PARQUE LINEAR PORTO CACHEOIRA	FECHA	1/100	ARQ08/18	
ENDEREÇO	AV. JOSÉ VIEIRA E AV. HERMANN AUGUST ENTRE AS RUAS ITAIÓPOLIS E MAX COLIN - SAGUAÇU E AMÉRICA LEPPER   JOINVILLE-SC   89209-357				
PROJETO	ARQUITETÔNICO				
CONTÉUDO	TRECHO 08- PLANTA DE DEMOLIÇÃO				

MAGNUS ENGENHARIA E ARQUITETURA LTDA | CREA 088883-1 | CAD. 181.586-6 | CNPJ 06.549.705/0001-37  
Rua Laura Muller, 853 | Sala 02 | Fátima | CEP 88301-401 | ITAIOPOIS, Fone: (47) 3349-9330 / 3348-5561 | magnus@magnusengetaria.com.br



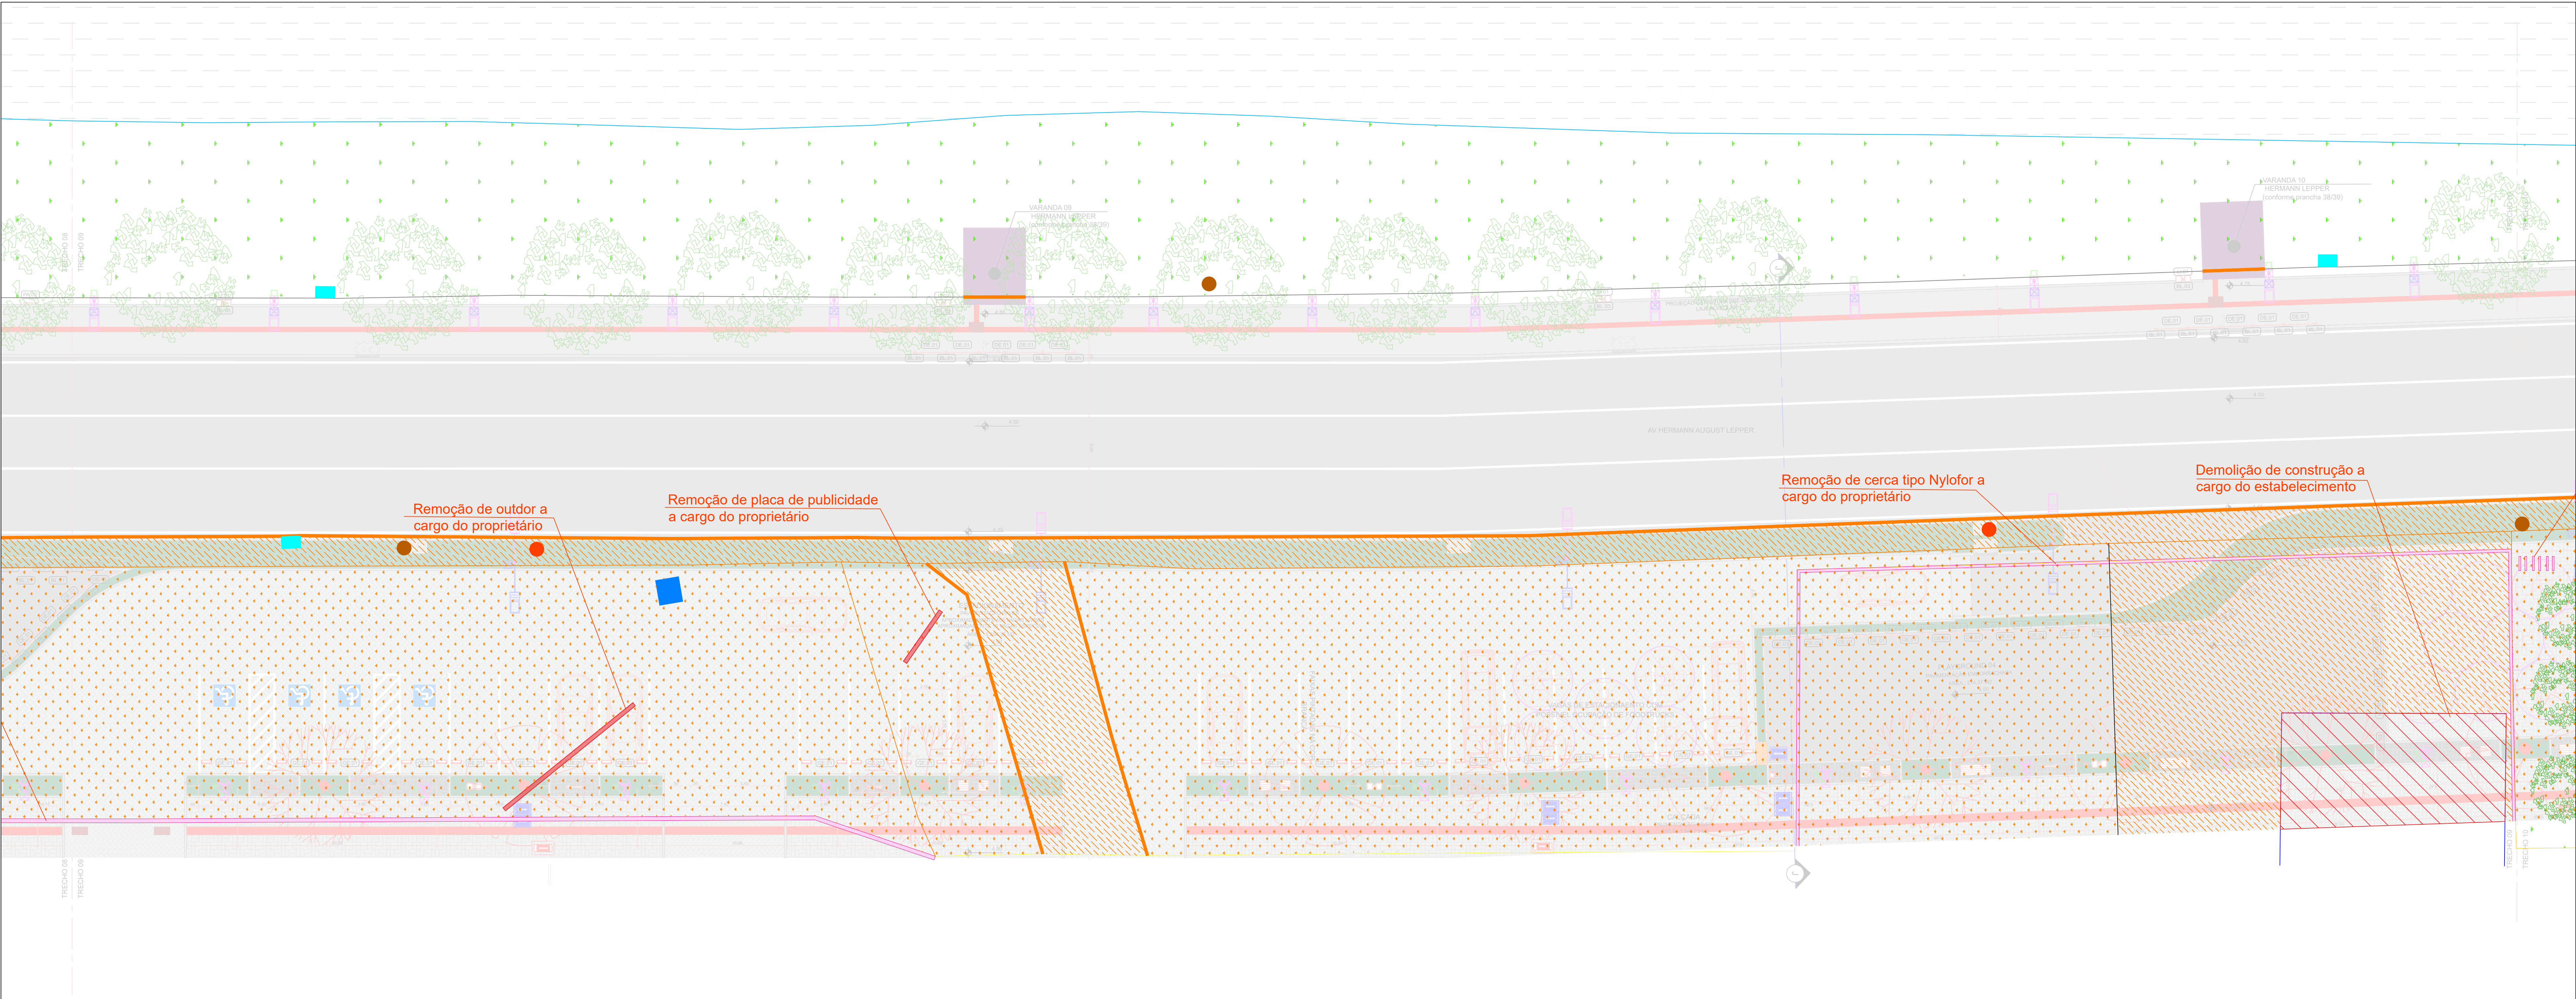




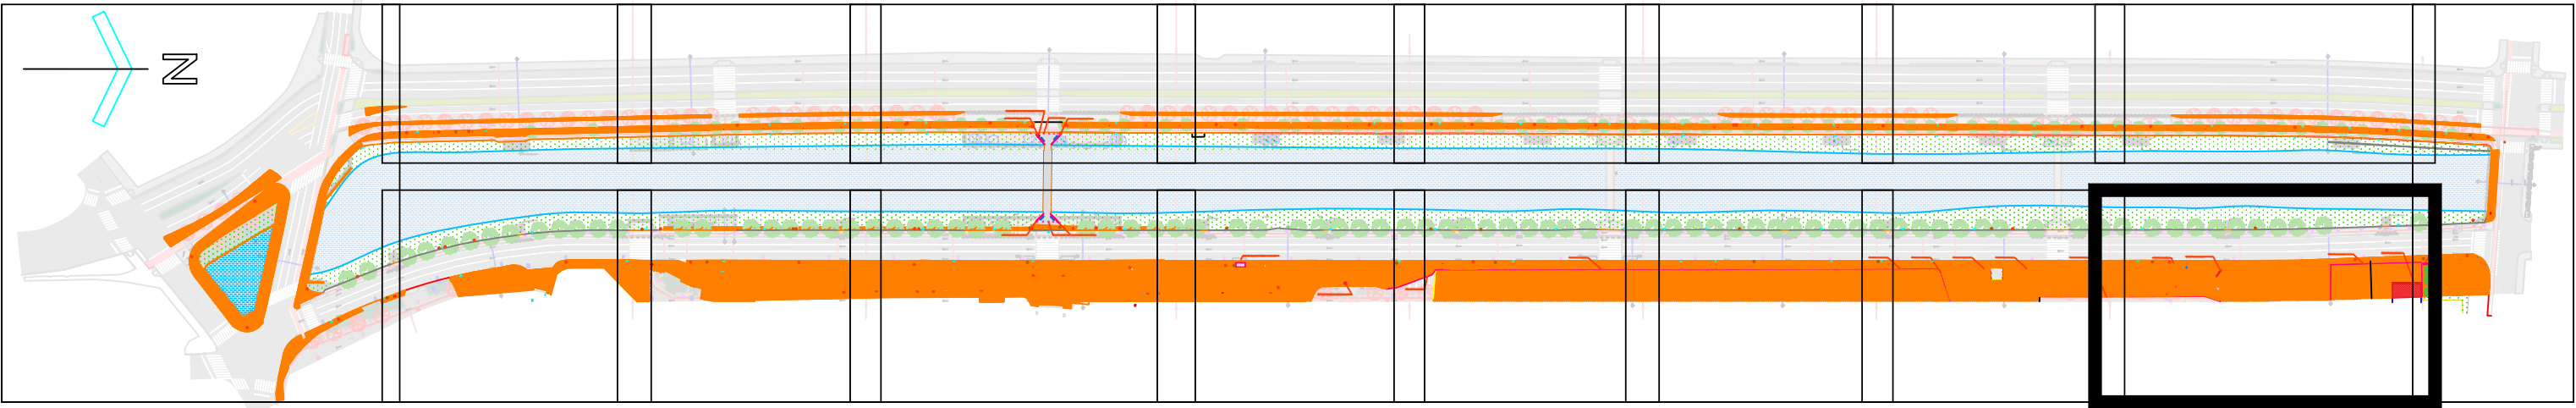








 


PLANTA DE DEMOLIÇÃO- TRECHO 09  
ESCALA.: 1/125



PLANTA DE SITUAÇÃO  
ESCALA.: 1/2500

 LEGENDA DE DEMOLIÇÕES	
 CALÇADA DE CONCRETO	 BOCA DE LOBO- VERIFICAR PROJETO DE DRENAGEM
 CALÇADA DE BLOCO INTERTRAVADO	 CAIXA DE ENERGIA- VERIFICAR PROJETO ELÉTRICO
 CAMADA VEGETAL+TERRA ABAIXO	 DEMOLIÇÃO GERAL- VERIFICAR LINHA DE CHAMADA
 CAMADA VEGETAL (TERRA ABAIXO PERMANECE)	 REMOÇÃO DE ARBUSTO
 CAMADA DE ASFALTO	 LIXEIRAS- ENCAMINHAR PARA TRIAGEM DA PREFEITURA DE JOINVILLE
 MEIO FIO	 BANCOS- ENCAMINHAR PARA TRIAGEM DA PREFEITURA DE JOINVILLE
 GUARDA CORPO- DEMOLIR ATÉ ALTURA DO PISO PROJETADO	 PLACAS DE SINALIZAÇÃO- ENCAMINHAR PARA TRIAGEM DA PREFEITURA DE JOINVILLE
 PILAR DE CONCRETO	

- NOTA:
- Retirar mobiliários urbanos como: Ponto de Ônibus, lixeiras, bancos e placas de sinalização e encaminhar para triagem da Prefeitura de Joinville.
  - Retirada de postes de eletricidade, iluminação pública, calhas de energia e telecomunicações devem ser verificados no projeto elétrico executivo.
  - Retirada de bocas de lobo deve ser verificado projeto executivo de drenagem.

QUADRO DE REVISÕES			
REVISÃO	DESCRIÇÃO	DATA	DESENHADO
001	REVISÃO INICIAL	08/01/2023	BKS
001	AJUSTES DE ITENS DE REMOÇÃO E INCLUSÃO DE REMOÇÃO DE CAMADA ASFALTICA	18/01/2023	BKS
002	AJUSTES DE ITENS DE REMOÇÃO	24/02/2023	BKS

APROVAÇÕES

ARQ  
Arquitetônico

PROPRIETÁRIO

CRISTIANA SOARES  
RIBEIRO-37012969873  
9062671934

Assinado de forma digital por CRISTIANA SOARES CARVALHO-899062671934  
Dados: 2023.05.15 14:17:35 -03'00'

RESPONSÁVEL TÉCNICO

MAYARA MARTINS REINERT  
984

Assinado de forma digital por MAYARA MARTINS REINERT-07847658  
Dados: 2023.03.24 15:49:28 -03'00'

CO-AUTORES

GABRIEL ESTEVES RIBEIRO-37012969873  
Assinado de forma digital por GABRIEL ESTEVES RIBEIRO-37012969873  
Dados: 2023.05.13 13:02:05 -03'00'

RAFAEL FELIPE DE OLIVEIRA-07970308910  
Assinado de forma digital por RAFAEL FELIPE DE OLIVEIRA-07970308910  
Dados: 2023.05.16 09:28:13 -03'00'

MUNICÍPIO DE JOINVILLE

Assinado de forma digital por MAYARA MARTINS REINERT-07847658  
Dados: 2023.03.24 15:49:28 -03'00'

GOV.BR

Assinado de forma digital por MAYARA MARTINS REINERT-07847658  
Dados: 2023.03.24 15:49:28 -03'00'

PROPRIETÁRIO

MUNICÍPIO DE JOINVILLE

EDIFICAÇÃO

PARQUE LINEAR PORTO CACHOEIRA

ENDEREÇO

AV. JOSÉ VIEIRA E AV. HERMANN AUGUST ENTRE AS RUAS ITAÍÓPOLIS E MAX COLIN - SAGUAÇU E AMÉRICA LEPPER | JOINVILLE-SC | 89209-357

PROJETO

ARQUITETÔNICO

CONTEÚDO

TRECHO 09- PLANTA DE DEMOLIÇÃO

PARTE

EXECUTIVO

FOLHA

1/125

ARQ09/18

MAGNUS ENGENHARIA E ARQUITETURA LTDA | CREA 088083-1 | CAD. 181.58-6 | CNPJ 06.549.705/0001-37  
Rua Laura Muller, 853 | Sala 02 | Fátima | CEP 88301-401 | ITAÍÓPOLIS, Fone: (47) 3349-9330 / 3348-5561 | magnus@magnusenhenaria.com.br