


PLANTA DE IMPLANTAÇÃO  
ESCALA: 1/125

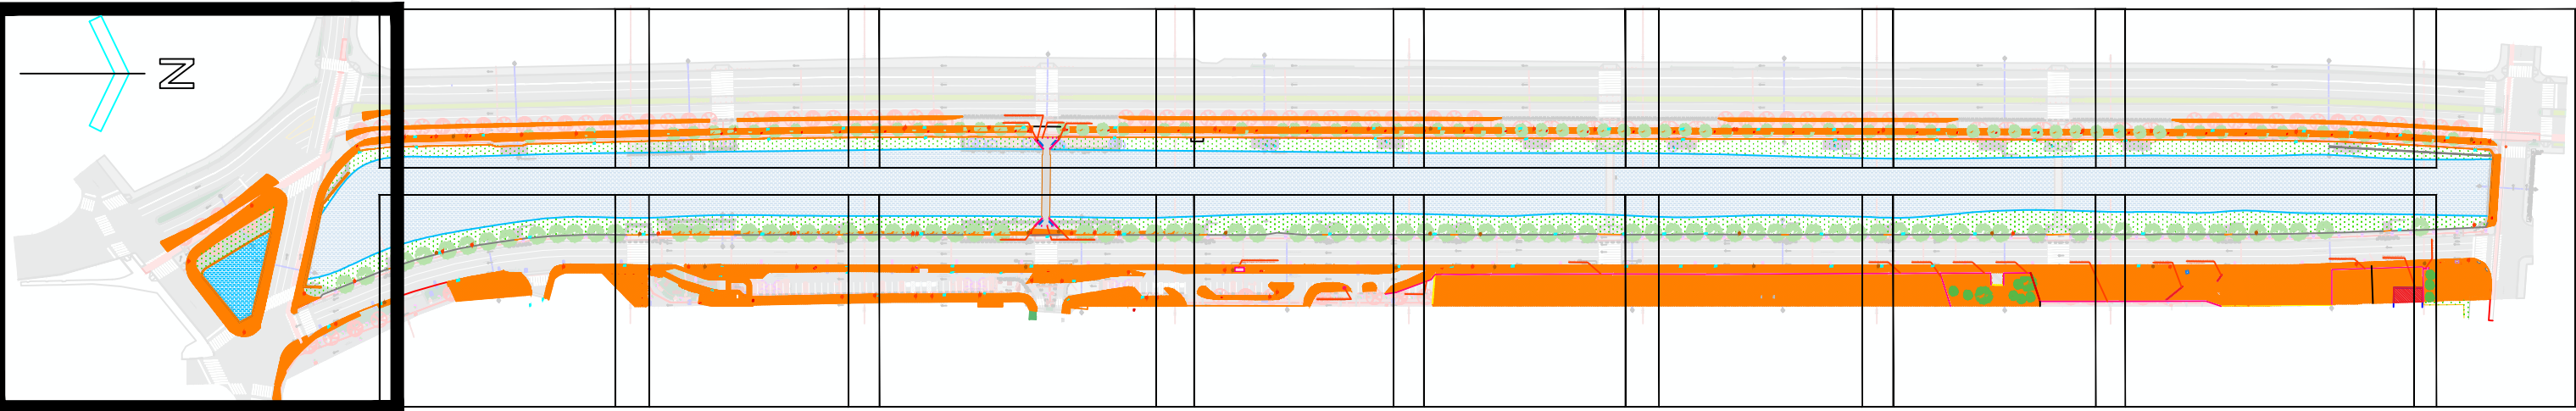

PLANTA DE SITUAÇÃO  
ESCALA: 1/2500

LEGENDA DE DEMOLIÇÕES	
CALÇADA DE CONCRETO	BOCA DE LOBO- VERIFICAR PROJETO DE DRENAGEM
CALÇADA DE BLOCO INTERTRAVADO	CAIXA DE ENERGIA- VERIFICAR PROJETO ELÉTRICO
CAMADA VEGETAL+TERRA ABAIXO	DEMOLIÇÃO GERAL- VERIFICAR LINHA DE CHAMADA
CAMADA VEGETAL (TERRA ABAIXO PERMANECE)	REMOÇÃO DE ARBUSTO
CAMADA DE ASFALTO	LIXEIRAS- ENCAMINHAR PARA TRIAGEM DA PREFEITURA DE JOINVILLE
MEIO FIO	BANCOS- ENCAMINHAR PARA TRIAGEM DA PREFEITURA DE JOINVILLE
GUARDA CORPO- DEMOLIR ATÉ ALTURA DO PISO PROJETADO	PLACAS DE SINALIZAÇÃO- ENCAMINHAR PARA TRIAGEM DA PREFEITURA DE JOINVILLE
PILAR DE CONCRETO	

- NOTA:
- Retirar mobiliários urbanos como: Ponto de Ônibus, lixeiras, bancos e placas de sinalização e encaminhar para triagem da Prefeitura de Joinville.
  - Retirada de postes de eletricidade, iluminação pública, caixas de energia e telecomunicações devem ser verificados no projeto elétrico executivo.
  - Retirada de bocas de lobo deve ser verificado projeto executivo de drenagem.

QUADRO DE REVISÕES	DATA	SITUAÇÃO
01	02/03/2023	BO
02	02/03/2023	BO
03	02/03/2023	BO
04	02/03/2023	BO
05	02/03/2023	BO

APROVAÇÕES

ARQ  
Arquitetônico

PROPRIETÁRIO

**CRISTIANA SOARES CARVALHO**  
9062671934

RESPONSÁVEL TÉCNICO

**MAGNUS**  
engenharia e arquitetura

CO-AUTORES

**GABRIEL ESTEVES RIBEIRO**  
**RAFAEL FELIPE DE OLIVEIRA**

PROJETO

**ARQUITETÔNICO**

CONTEÚDO

**TRECHO 01- PLANTA DE DEMOLIÇÃO**



PROJETO

**EXECUTIVO**

PRIMA

**ARQ01/18**



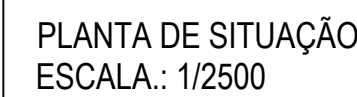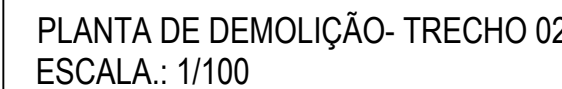

NOTA:

1. Retirar mobiliários urbanos como: Ponto de Ônibus, lixeiras, bancos e placas de sinalização e encaminhar para triagem da Prefeitura de Joinville.
2. Retirada de postes de eletricidade, iluminação pública, caixas de energia e telecomunicações devem ser verificados no projeto elétrico executivo.
3. Retirada de bocas de lobo deve ser verificado projeto executivo de drenagem.

QUADRO DE REVISÕES			
REVISÃO	DESCRIÇÃO	DATA	DESENHO
R00	EMISSÃO INICIAL	06/03/2023	RKS
R01	AJUSTES DE ÍTEM DE REMOÇÃO E INCLUSÃO DE REMOÇÃO DE CAMADA ASFALTICA	13/03/2023	RKS
R02	AJUSTES DE ÍTEM DE REMOÇÃO	24/03/2023	RKS
R03	AJUSTES PARA MANTER CAMADA ALFÁTICA EM ÁREAS DE PAVIMENTO	26/04/2023	RKS

## APROVAÇÕES



**ARQ**  
Arquitetônico

CRISTIANA  
SOARES  
CARVALHO:  
9062671934

Assinado de forma digital por CRISTIANA SOARES CARVALHO.89062671934  
Dados: 2023.05.15 14:09:12 -03'00'

**MUNICÍPIO DE JOINVILLE**  
CNPJ: 83.169.823/0001-30

**EL ESTEVES** Acionado de forma  
GABRIEL ESTEVES  
RUBENS: 03701296987  
Data: 2023.05.15

**GABRIEL ESTEVES**

RAFAEL FELI  
OLIVEIRA:07

**GABRIEL ESTEVES RIBEIRO**  
CALISC A65637-E  
**PE DE** Assinado de forma o  
**970308910** **FELIPE DE OLIVEIRA**  
Data: 2023.05.16 0  
**RAFAEL FELIPE DE OLIVEIRA**  
CALISC A70600-E

PROPRIETÁRIO **MUNICÍPIO DE JOINVILLE**

EDIFICAÇÃO	PARQUE LINEAR PORTO CACHOEIRA
ENDEREÇO	AV. JOSÉ VIEIRA E AV. HERMANN AUGUST ENTRE AS RUAS ITAIÓPOLIS E MAX COLIN - SAGUACU E AMÉRICA LEPPER   JOINVILLE-SC   89209-357


PROJETO	ARQUITETÔNICO	ARQUIVO
---------	---------------	---------

CONTEÚDO	ETAPA	FOLHA
TRECHO 03. PLANTA DE REMOÇÃO	EXECUTIVO	15




Anexo ARQ\_PROJ\_EXE\_DEMOLIÇÃO\_01-06 (0016953706) SEI 23.0.084735-8 / pg. 3



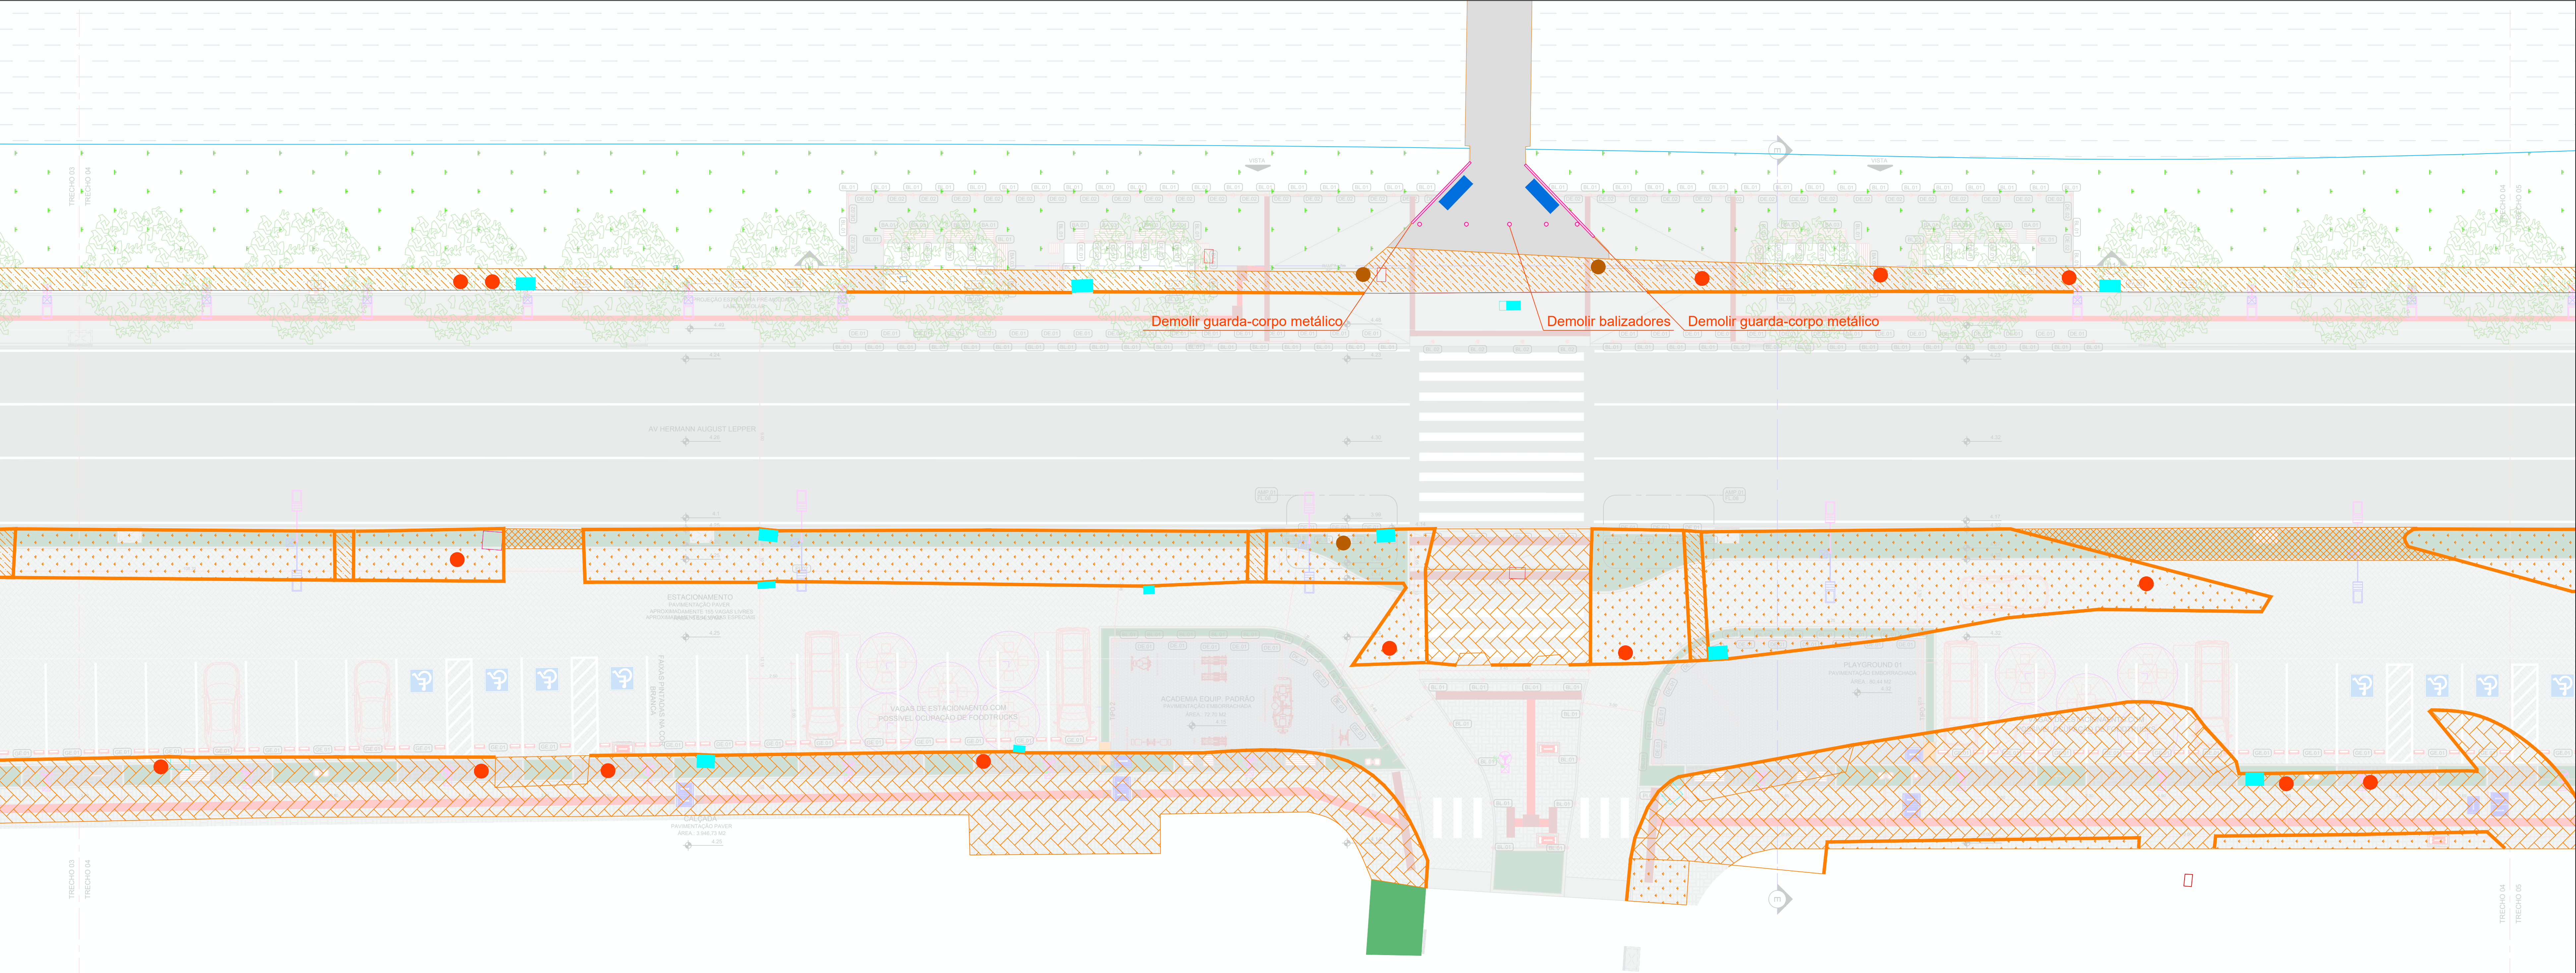

PLANTA DE DEMOLIÇÃO- TRECCHO 04  
ESCALA: 1/125

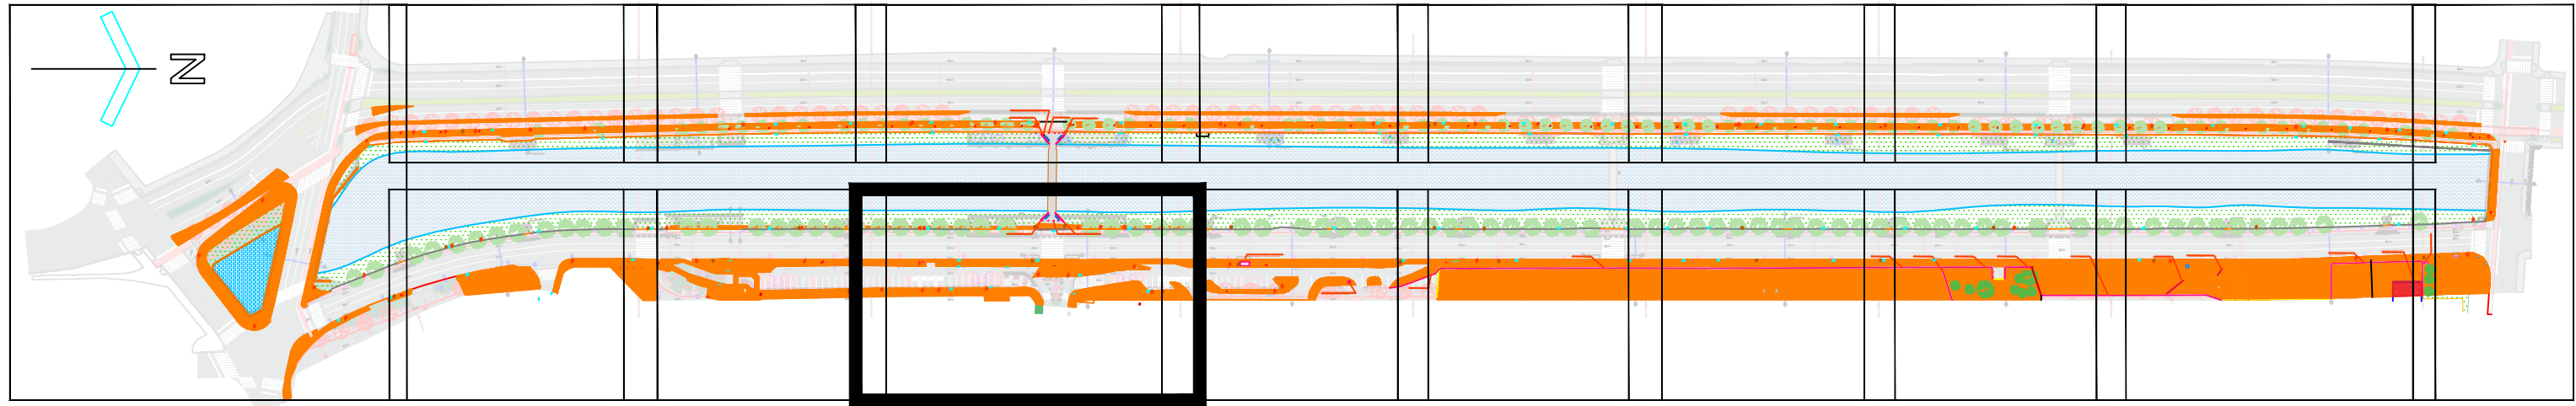

PLANTA DE SITUAÇÃO  
ESCALA: 1/2500

LEGENDA DE DEMOLIÇÕES	
CALÇADA DE CONCRETO	BOCA DE LOBO- VERIFICAR PROJETO DE DRENAGEM
CALÇADA DE BLOCO INTERTRAVADO	CAIXA DE ENERGIA- VERIFICAR PROJETO ELÉTRICO
CAMADA VEGETAL+TERRA ABAIXO	DEMOLIÇÃO GERAL- VERIFICAR LINHA DE CHAMADA
CAMADA VEGETAL (TERRA ABAIXO PERMANECE)	REMOÇÃO DE ARBUSTO
CAMADA DE ASFALTO	LIXEIRAS- ENCAMINHAR PARA TRIAGEM DA PREFEITURA DE JOINVILLE
MEIO FIO	BANCOS- ENCAMINHAR PARA TRIAGEM DA PREFEITURA DE JOINVILLE
GUARDA CORPO- DEMOLIR ATÉ ALTURA DO PISO PROJETADO	PLACAS DE SINALIZAÇÃO- ENCAMINHAR PARA TRIAGEM DA PREFEITURA DE JOINVILLE
PILAR DE CONCRETO	

- NOTA:
- Retirar mobiliários urbanos como: Ponto de Ônibus, lixeiras, bancos e placas de sinalização e encaminhar para triagem da Prefeitura de Joinville.
  - Retirada de postes de eletricidade, iluminação pública, calhas de energia e telecomunicações devem ser verificados no projeto elétrico executivo.
  - Retirada de bocas de lobo deve ser verificado projeto executivo de drenagem.

QUADRO DE REVISÕES		DATA	DESENHO
REV	DESCRIÇÃO		
001	REVISÃO INICIAL	09/05/2023	RJS
001	AJUSTES DE ITENS DE REMOÇÃO E INCLUSÃO DE REMOÇÃO DE CAMADA ASFALTICA	10/05/2023	RJS
002	AJUSTES DE ITENS DE REMOÇÃO	24/05/2023	RJS
003	AJUSTES PARA MANUTENÇÃO CAMADA ASFALTICA EM ÁREAS DE PAVIMENTO	26/05/2023	RJS

APROVAÇÕES

ARQ  
Arquitetônico

PROPRIETÁRIO

CRISTIANA SOARES CARVALHO:8394

Assinado de forma digital por CRISTIANA SOARES CARVALHO:8394  
Dados: 2023.05.15 14:12:22 -03'00'

RESPONSÁVEL TÉCNICO

MAYARA MARTINS REINERT

Assinado de forma digital por MAYARA MARTINS REINERT:078476589  
Dados: 2023.04.26 14:20:28

CO-AUTORES

GABRIEL ESTEVES RIBEIRO:37012969873

Assinado de forma digital por GABRIEL ESTEVES RIBEIRO:37012969873  
Dados: 2023.05.15 15:05:05 -03'00'

GABRIEL ESTEVES RIBEIRO

Assinado de forma digital por GABRIEL ESTEVES RIBEIRO:37012969873  
Dados: 2023.05.15 15:05:05 -03'00'

RAFAEL FELIPE DE OLIVEIRA:07970289910

Assinado de forma digital por RAFAEL FELIPE DE OLIVEIRA:07970289910  
Dados: 2023.05.15 15:05:05 -03'00'

RAFAEL FELIPE DE OLIVEIRA

Assinado de forma digital por RAFAEL FELIPE DE OLIVEIRA:07970289910  
Dados: 2023.05.15 15:05:05 -03'00'

PROPRIETÁRIO

MUNICÍPIO DE JOINVILLE

EMPRESA

PARQUE LINEAR PORTO CACHOEIRA

ENDEREÇO

AV. JOSÉ VIEIRA E AV. HERMANN AUGUST ENTRE AS RUAS ITAIÓPOLIS E MAX COLIN - SAGUAÇU E AMÉRICA LEPPER | JOINVILLE-SC | 89209-357

PROJETO

ARQUITETÔNICO

CONTÉUDO

TRECCHO 04- PLANTA DE DEMOLIÇÃO

PRIMA FOLHA

EXECUTIVO

1/125

ARQ04/18


MAGNUS ENGENHARIA E ARQUITETURA LTDA | CREA 088683-1 | CAU 18198-6 | CNPJ 09.545.705/0001-37  
Rua Leão Helder, 853 | Sala 102 - Fátima | CEP 88201-401 - ITAJAÍ/SC. Fone: (47) 3346-9330 / 3346-5561 | magnus@magnusengetharia.com.br

84


MAYARA MARTINS REINERT  
CAUSC 481616  
Documento assinado digitalmente  
ANA CAROLINA DOS SANTOS TEICHMANN  
Data: 2023.04.26 14:20:28  
Verifique em https://validar.jc.gov.br

goub



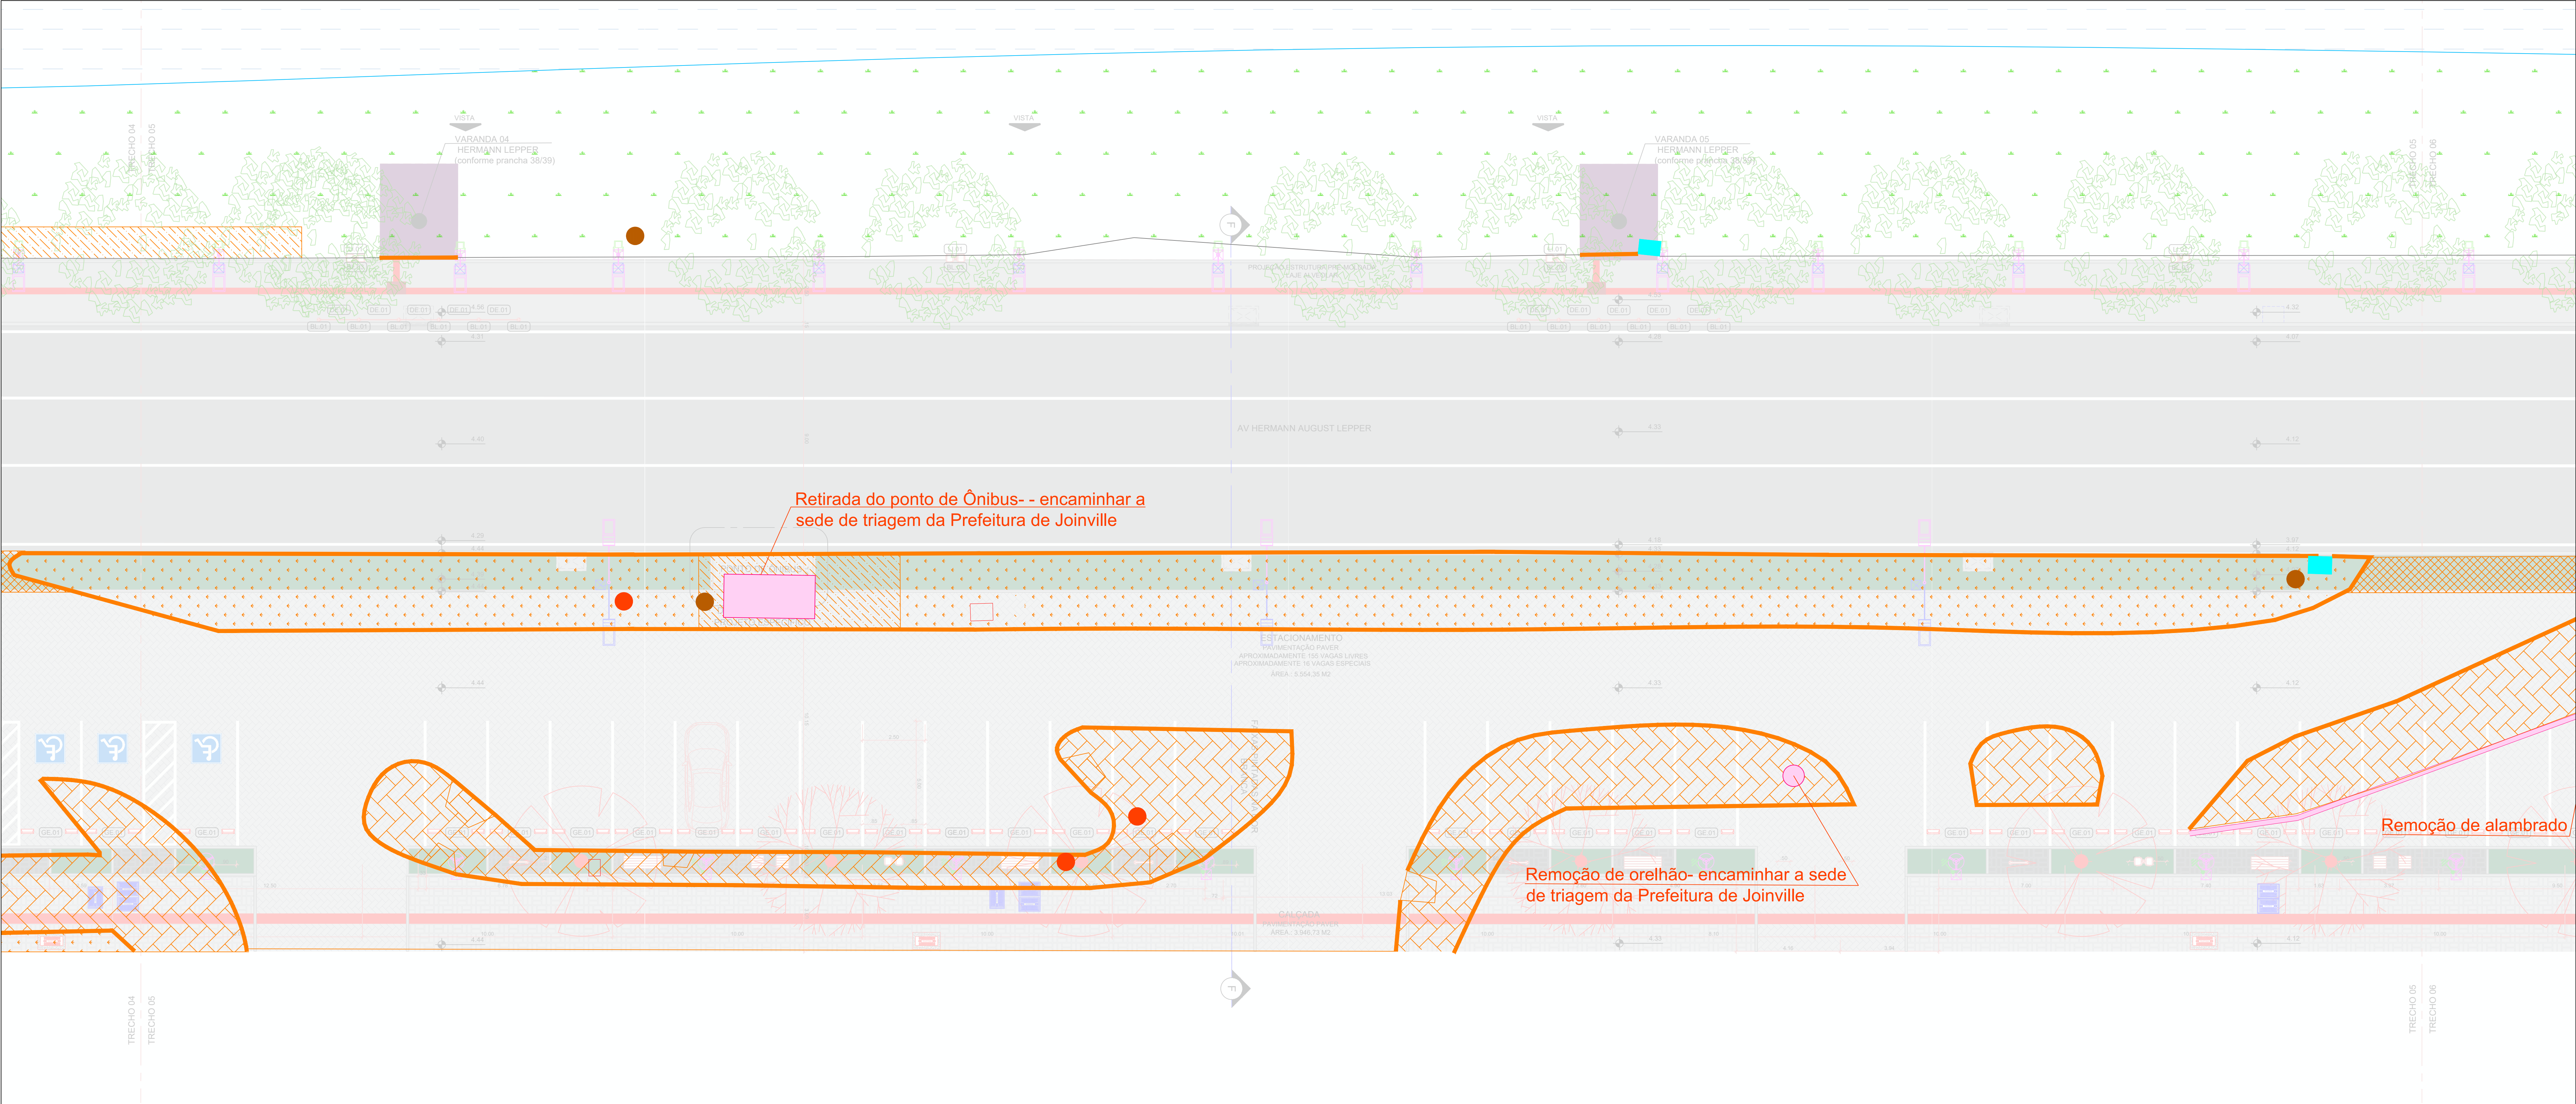

PLANTA DE DEMOLIÇÃO- TRECHO 05  
ESCALA: 1/100

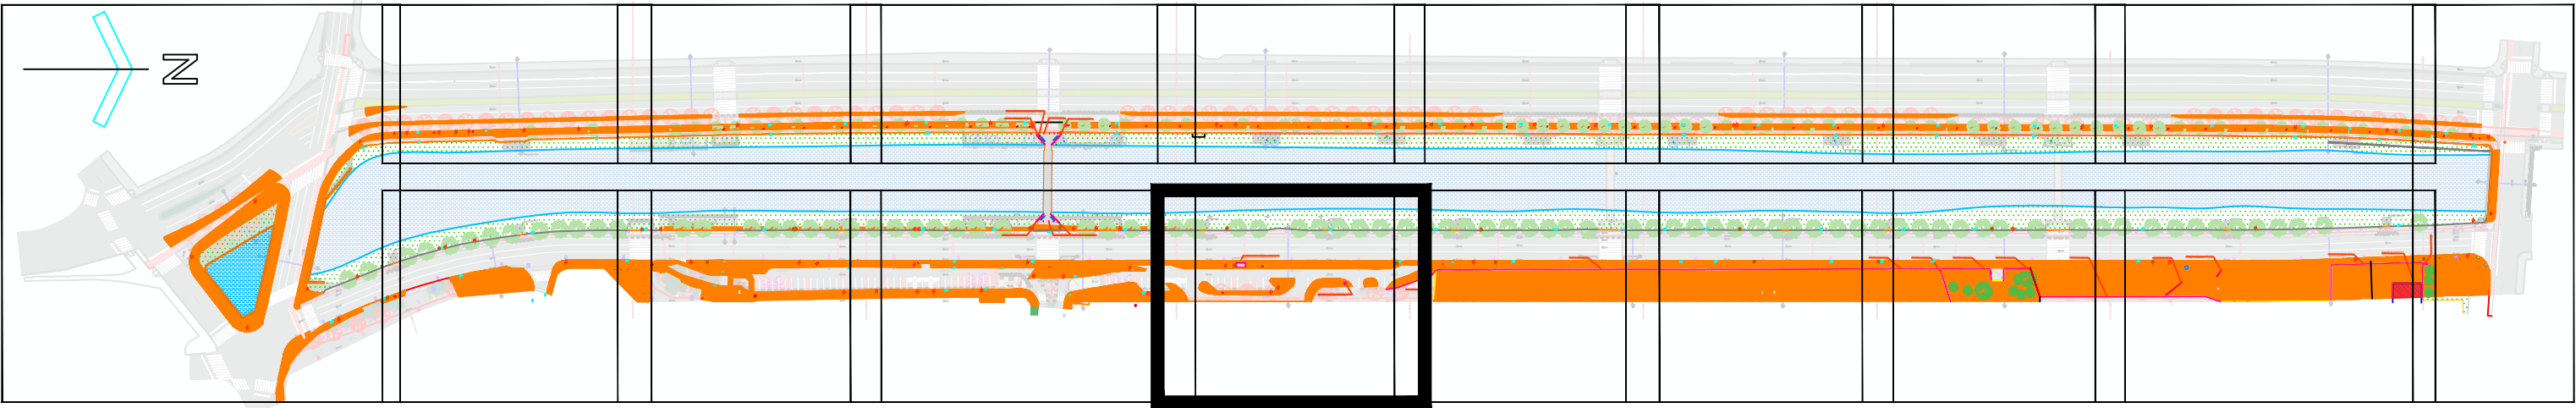

PLANTA DE SITUAÇÃO  
ESCALA: 1/2500

LEGENDA DE DEMOLIÇÕES	
	CALÇADA DE CONCRETO
	CALÇADA DE BLOCO INTERTRAVADO
	CAMADA VEGETAL+TERRA ABAIXO
	CAMADA VEGETAL (TERRA ABAIXO PERMANECE)
	CAMADA DE ASFALTO
	MEIO FIO
	GUARDA CORPO- DEMOLIR ATÉ ALTURA DO PISO PROJETADO
	PILAR DE CONCRETO
	BOCA DE LOBO- VERIFICAR PROJETO DE DRENAGEM
	CAIXA DE ENERGIA- VERIFICAR PROJETO ELÉTRICO
	DEMOLIÇÃO GERAL- VERIFICAR LINHA DE CHAMADA
	REMOÇÃO DE ARBUSTO
	LIXEIRAS- ENCAMINHAR PARA TRIAGEM DA PREFEITURA DE JOINVILLE
	BANCOS- ENCAMINHAR PARA TRIAGEM DA PREFEITURA DE JOINVILLE
	PLACAS DE SINALIZAÇÃO- ENCAMINHAR PARA TRIAGEM DA PREFEITURA DE JOINVILLE

NOTA:

- Retirar mobiliários urbanos como: Ponto de Ônibus, lixeiras, bancos e placas de sinalização e encaminhar para triagem da Prefeitura de Joinville.
- Retirada de postes de eletricidade, iluminação pública, calhas de energia e telecomunicações devem ser verificados no projeto elétrico executivo.
- Retirada de bocas de lobo deve ser verificado projeto executivo de drenagem.

REVISÃO	DESCRIÇÃO	DATA	DESENHO
001	REVISÃO INICIAL	06/05/2023	PROJ
002	AJUSTES DE FOLHAS DE REMOÇÃO E INCLUSÃO DE REMOÇÃO DE CAMADA ASFÁLTICA	10/05/2023	PROJ
003	AJUSTES DE FOLHAS DE REMOÇÃO	24/05/2023	PROJ
004	AJUSTES PARA MANUTENÇÃO ASFÁLTICA EM ÁREAS DE PAVIMENTO	26/05/2023	PROJ


APROVAÇÕES




<b>PROPRIETÁRIO</b> CRISTIANA SOARES CPF: 03.088.883-11 CARVALHO: 81996267 9062671934 Assinado de forma digital por CRISTIANA SOARES CARVALHO: 81996267 Data: 2023.05.15 14:13:05 -03'00'		<b>RESPONSÁVEL TÉCNICO</b> MAYARA MARTINS REINERT CPF: 03.088.883-11 CARVALHO: 81996267 9062671934 Assinado de forma digital por MAYARA MARTINS REINERT: 0784765 8984 Data: 2023.05.15 14:13:12 -03'00'	
<b>CO-AUTORES</b> GABRIEL ESTEVES RIBEIRO: 37012969873 CPF: 03.088.883-11 CARVALHO: 81996267 9062671934 Assinado de forma digital por GABRIEL ESTEVES RIBEIRO: 37012969873 Data: 2023.05.15 14:13:12 -03'00'		<b>RESPONSÁVEL TÉCNICO</b> MAYARA MARTINS REINERT CPF: 03.088.883-11 CARVALHO: 81996267 9062671934 Assinado de forma digital por MAYARA MARTINS REINERT: 0784765 8984 Data: 2023.05.15 14:13:12 -03'00'	

<b>PROPRIETÁRIO</b> MUNICÍPIO DE JOINVILLE		<b>RESPONSÁVEL TÉCNICO</b> MAYARA MARTINS REINERT CPF: 03.088.883-11 CARVALHO: 81996267 9062671934 Assinado de forma digital por MAYARA MARTINS REINERT: 0784765 8984 Data: 2023.05.15 14:13:12 -03'00'	
<b>ESPECIFICAÇÃO</b> PARQUE LINEAR PORTO CACHOEIRA		<b>RESPONSÁVEL TÉCNICO</b> MAYARA MARTINS REINERT CPF: 03.088.883-11 CARVALHO: 81996267 9062671934 Assinado de forma digital por MAYARA MARTINS REINERT: 0784765 8984 Data: 2023.05.15 14:13:12 -03'00'	
<b>ENDEREÇO</b> AV. JOSÉ VIEIRA E AV. HERMANN AUGUST ENTRE AS RUAS ITAIÓPOLIS E MAX COLIN - SAGUAÇU E AMÉRICA LEPPER   JOINVILLE-SC   89209-357		<b>RESPONSÁVEL TÉCNICO</b> MAYARA MARTINS REINERT CPF: 03.088.883-11 CARVALHO: 81996267 9062671934 Assinado de forma digital por MAYARA MARTINS REINERT: 0784765 8984 Data: 2023.05.15 14:13:12 -03'00'	
<b>PROJETO</b> ARQUITETÔNICO		<b>RESPONSÁVEL TÉCNICO</b> MAYARA MARTINS REINERT CPF: 03.088.883-11 CARVALHO: 81996267 9062671934 Assinado de forma digital por MAYARA MARTINS REINERT: 0784765 8984 Data: 2023.05.15 14:13:12 -03'00'	
<b>CONTEÚDO</b> TRECHO 05- PLANTA DE DEMOLIÇÃO		<b>RESPONSÁVEL TÉCNICO</b> MAYARA MARTINS REINERT CPF: 03.088.883-11 CARVALHO: 81996267 9062671934 Assinado de forma digital por MAYARA MARTINS REINERT: 0784765 8984 Data: 2023.05.15 14:13:12 -03'00'	



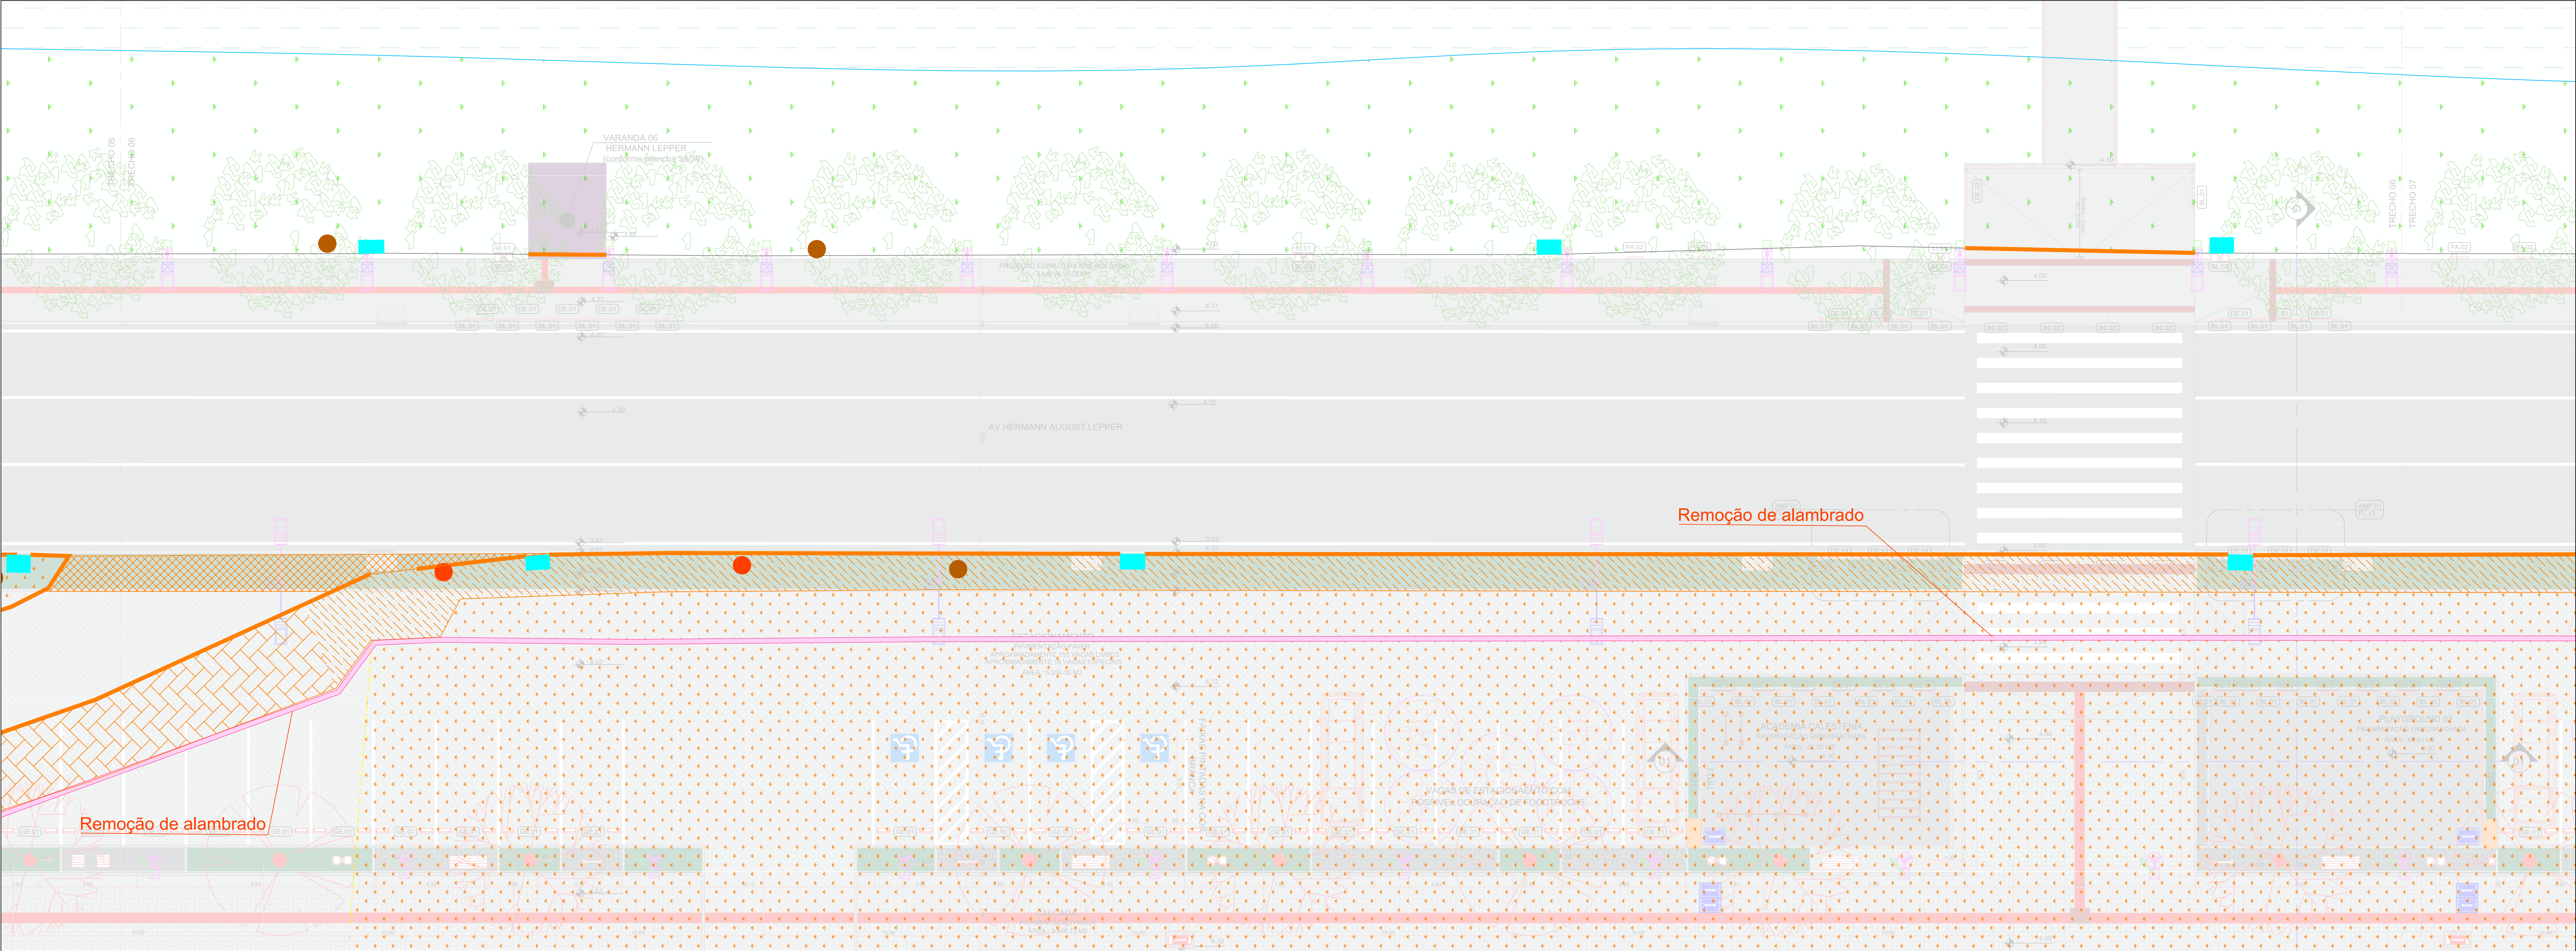

PLANTA DE DEMOLIÇÃO- TRECHO 06  
ESCALA.: 1/100

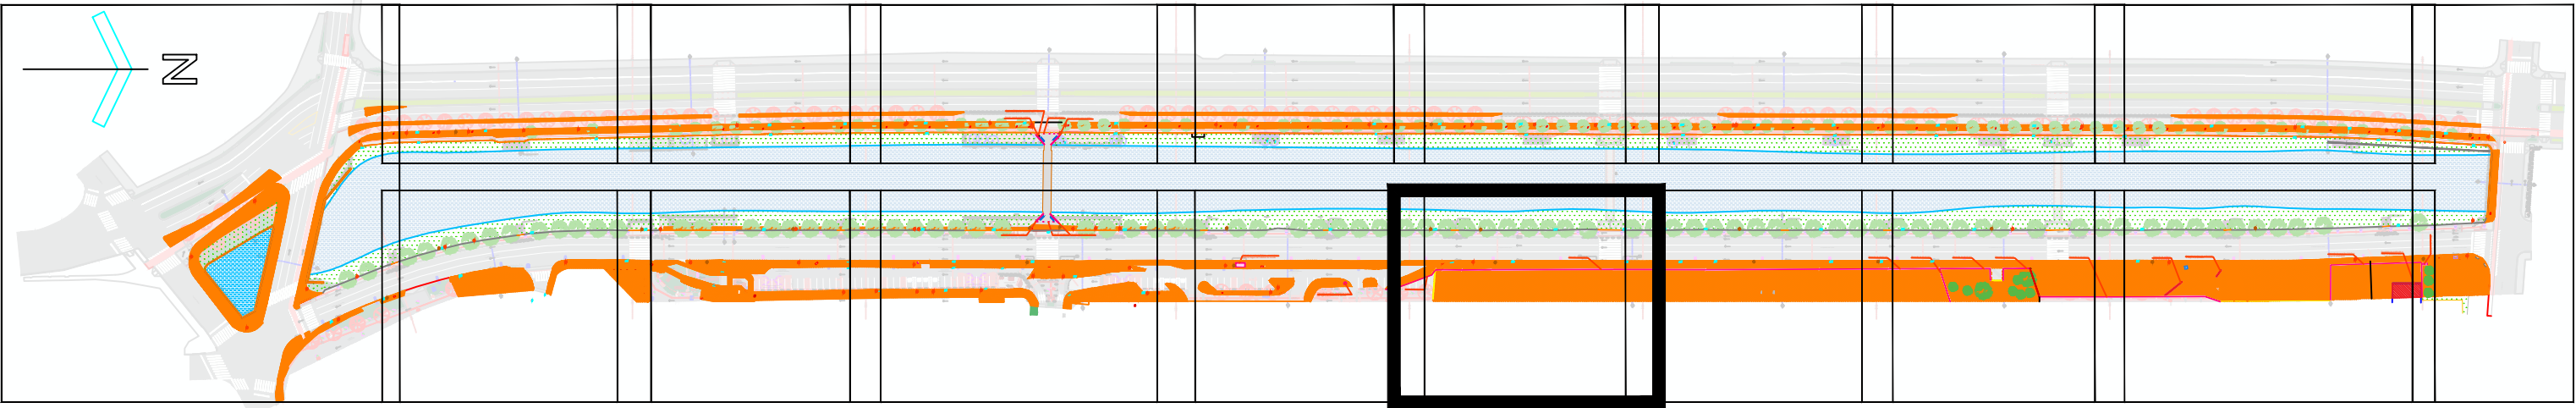

PLANTA DE SITUAÇÃO  
ESCALA.: 1/2500

LEGENDA DE DEMOLIÇÕES			
	CALÇADA DE CONCRETO		BOCA DE LOBO- VERIFICAR PROJETO DE DRENAGEM
	CALÇADA DE BLOCO INTERTRAVADO		CAIXA DE ENERGIA- VERIFICAR PROJETO ELÉTRICO
	CAMADA VEGETAL+TERRA ABAIXO		DEMOLIÇÃO GERAL- VERIFICAR LINHA DE CHAMADA
	CAMADA VEGETAL (TERRA ABAIXO PERMANECE)		REMOÇÃO DE ARBUSTO
	CAMADA DE ASFALTO		LIXEIRAS- ENCAMINHAR PARA TRIAGEM DA PREFEITURA DE JOINVILLE
	MEIO FIO		BANCOS- ENCAMINHAR PARA TRIAGEM DA PREFEITURA DE JOINVILLE
	GUARDA CORPO- DEMOLIR ATÉ ALTURA DO PISO PROJETADO		PLACAS DE SINALIZAÇÃO- ENCAMINHAR PARA TRIAGEM DA PREFEITURA DE JOINVILLE
	PILAR DE CONCRETO		

- NOTA:
- Retirar mobiliários urbanos como: Ponto de Ônibus, lixeiras, bancos e placas de sinalização e encaminhar para triagem da Prefeitura de Joinville.
  - Retirada de postes de eletricidade, iluminação pública, calhas de energia e telecomunicações devem ser verificados no projeto elétrico executivo.
  - Retirada de bocas de lobo deve ser verificado projeto executivo de drenagem.

QUADRO DE REVISÕES		DATA	DESENHO
REVISÃO	DESCRIÇÃO		
001	REVISÃO INICIAL	20/05/2023	RMS
001	AJUSTES DE ITENS DE REMOÇÃO E INCLUSÃO DE REMOÇÃO DE CAMADA ASFALTICA	10/05/2023	RMS
002	AJUSTES DE ITENS DE REMOÇÃO	24/05/2023	RMS
003	AJUSTES PARA MANUTENÇÃO CAMADA ASFALTICA EM ÁREAS DE PAVIMENTO	26/05/2023	RMS

APROVAÇÕES

ARQ  
Arquitetônico

PROPRIETÁRIO

**CRISTIANA SOARES CARVALHO**  
9062671934  
Assinado de forma digital por CRISTIANA SOARES CARVALHO/89062671934  
Data: 2023.05.15 14:13:50 -03'00'

RESPONSÁVEL TÉCNICO

**MAYARA MARTINS REINERT**  
CAUSE 481617  
Assinado de forma digital por MAYARA MARTINS REINERT/57847658  
Data: 2023.05.16 14:55:16 -03'00'

CO-AUTORES

**GABRIEL ESTEVES RIBEIRO**  
37012969873  
Assinado de forma digital por GABRIEL ESTEVES RIBEIRO/37012969873  
Data: 2023.05.15 14:55:16 -03'00'

**RAFAEL FELIPE DE OLIVEIRA**  
97970308910  
Assinado de forma digital por RAFAEL FELIPE DE OLIVEIRA/97970308910  
Data: 2023.05.16 09:12:12 -03'00'

**MAGNUS**  
engenharia e arquitetura  
MAYARA MARTINS REINERT  
ANAKARINA DOS SANTOS TEICHMANN  
984  
Assinado de forma digital por MAYARA MARTINS REINERT/57847658  
Data: 2023.05.16 14:55:16 -03'00'

PROPRIETÁRIO	MUNICÍPIO DE JOINVILLE	PARTE	EXECUTIVO	FOLHA
UBS	PARQUE LINEAR PORTO CACHEOIRA	TRECHO	1/100	ARQ06/18
ENDEREÇO	AV. JOSÉ VIEIRA E AV. HERMANN AUGUST ENTRE AS RUAS ITAIÓPOLIS E MAX COLIN - SAGUAÇU E AMÉRICA LEPPER   JOINVILLE-SC   89209-357			
PROJETO	ARQUITETÔNICO			
CONTEÚDO	TRECHO 06- PLANTA DE DEMOLIÇÃO			